



# PLANTA DE SITUAÇÃO

ESCALA: 1/150

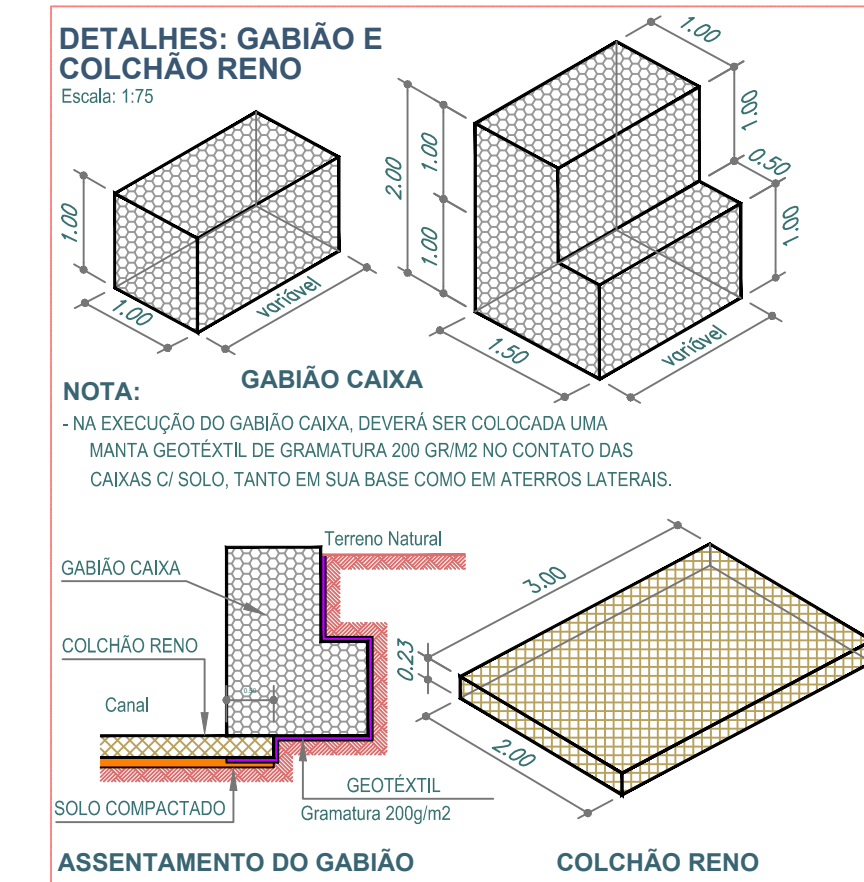

*Cecília Garcia*

SECRETARIA DE ESTADO DE OBRAS E INFRAESTRUTURA - SODF		RT: CECÍLIA GARCIA ART. 2283/D-GO	
<b>PROJETO CONTENÇÃO ENCABEÇAMENTO PONTE EXISTENTE</b>			
<b>EST-085/2021</b>		REGIÃO ADMINISTRATIVA DO GUARÁ - RA X E REGIÃO ADMINISTRATIVA DO PARK WAY - RA XXIV SIV - PROJETO SISTEMA VIÁRIO DE DUPLICAÇÃO DA VIA DE LIGAÇÃO ENTRE GUARÁ E NÚCLEO BANDEIRANTE - DF	
PLANTA SITUAÇÃO	FOLHA: 0102	ESCALA: 1/500	DATA: SETEMBRO/2021
PROJETO: EQUIPE SUPOR/SODF (VER MDE)	REVISÃO: 01	ANALISTA	VISTO: COORDENADOR
Esse projeto SIN 085/2021 altera e complementa os projetos de urbanismo registrados citados no SIV - 085/2021			APROVO: _____ CHEFE DE UNIDADE

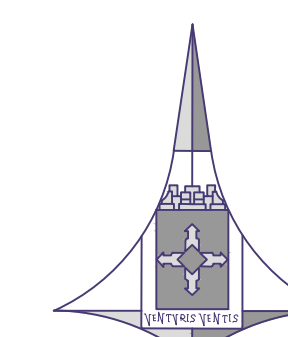


**GDF**  
GOVERNO DO DISTRITO FEDERAL

**ARTICULAÇÃO DAS FOLHAS**


151-II	152-I	152-II
151-IV	152-III	152-IV
167-II	168-I	168-II

GUARÁ - RA X E PARKWAY - RA XXIV


Kr = 1.0006837

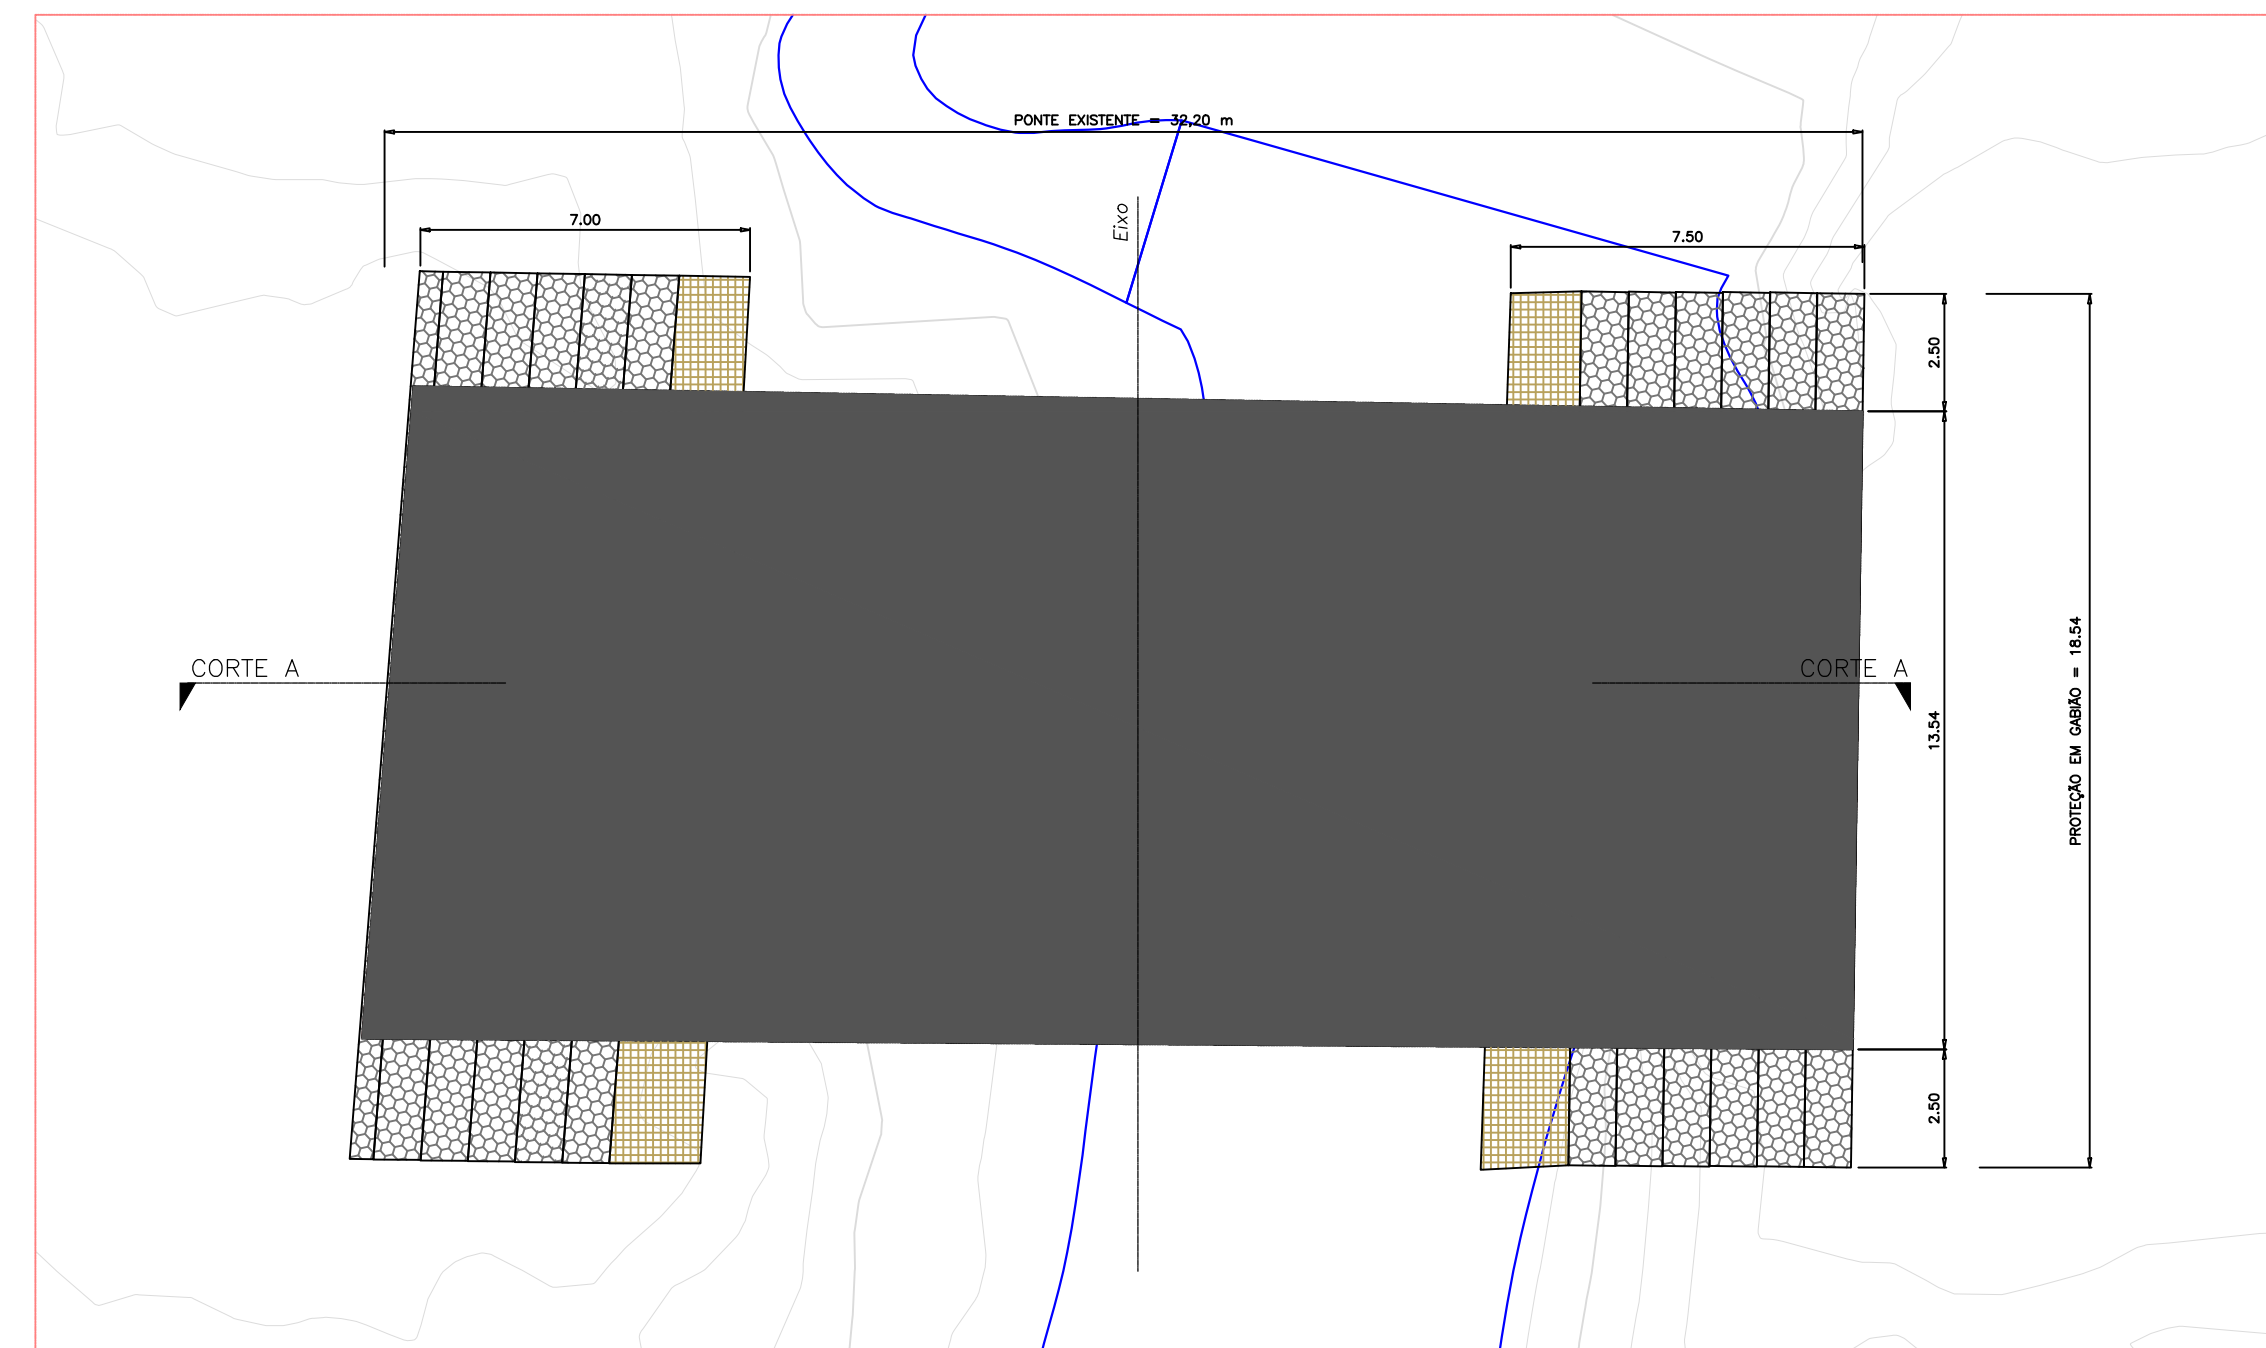


**PLANTA BAIXA**  
ESCALA: 1/150

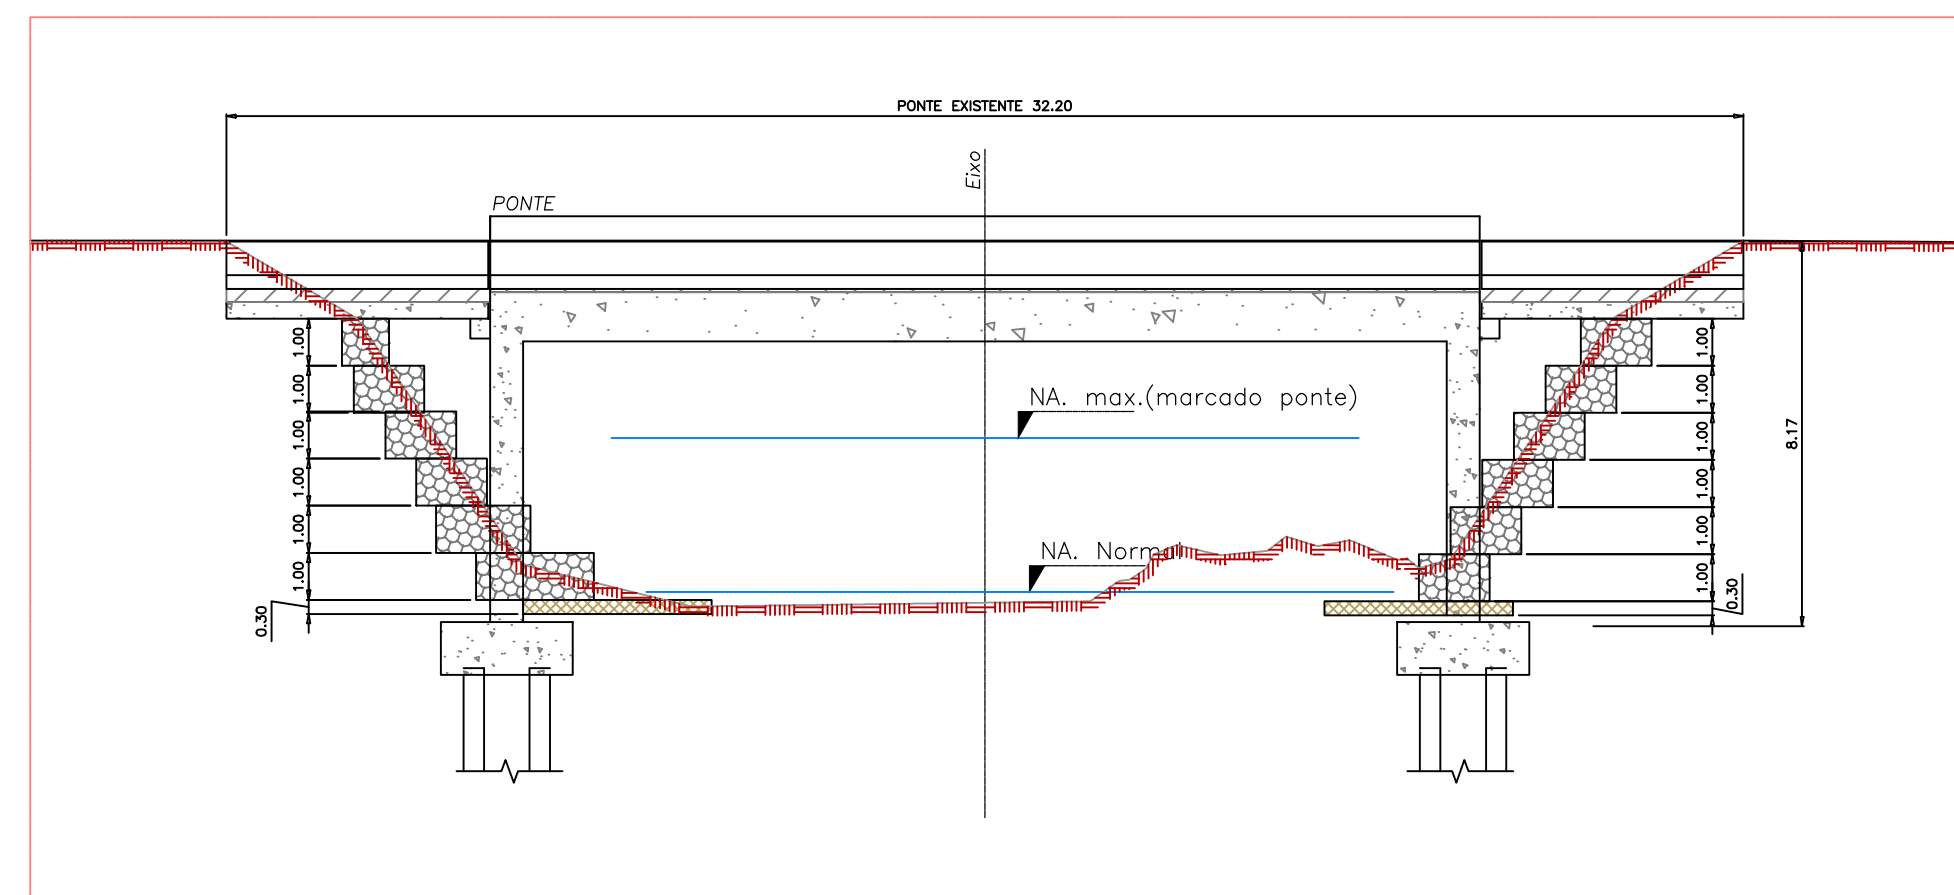


**CORTE A**  
ESCALA: 1/150

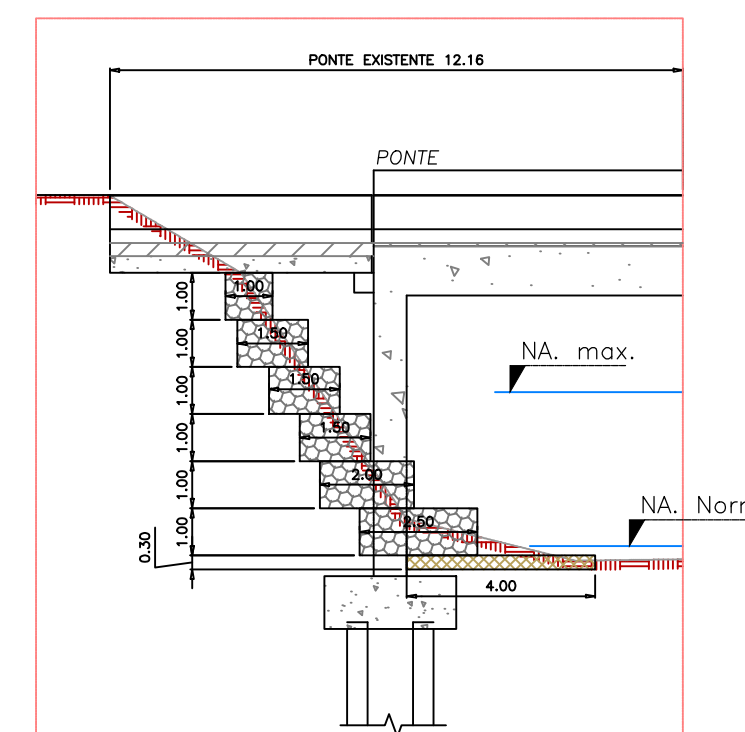


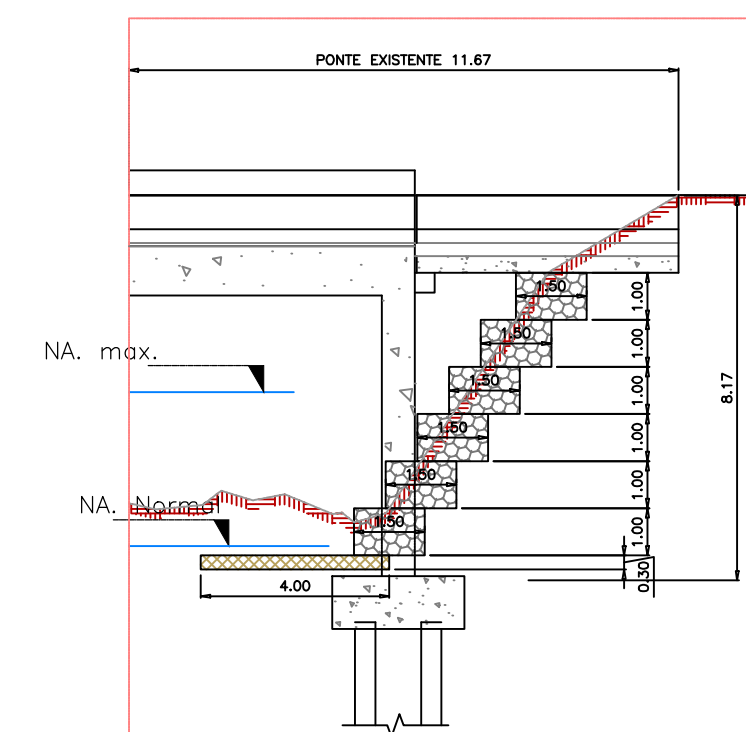



**DETALHE ESQUERDO**  
ESCALA: 1/150

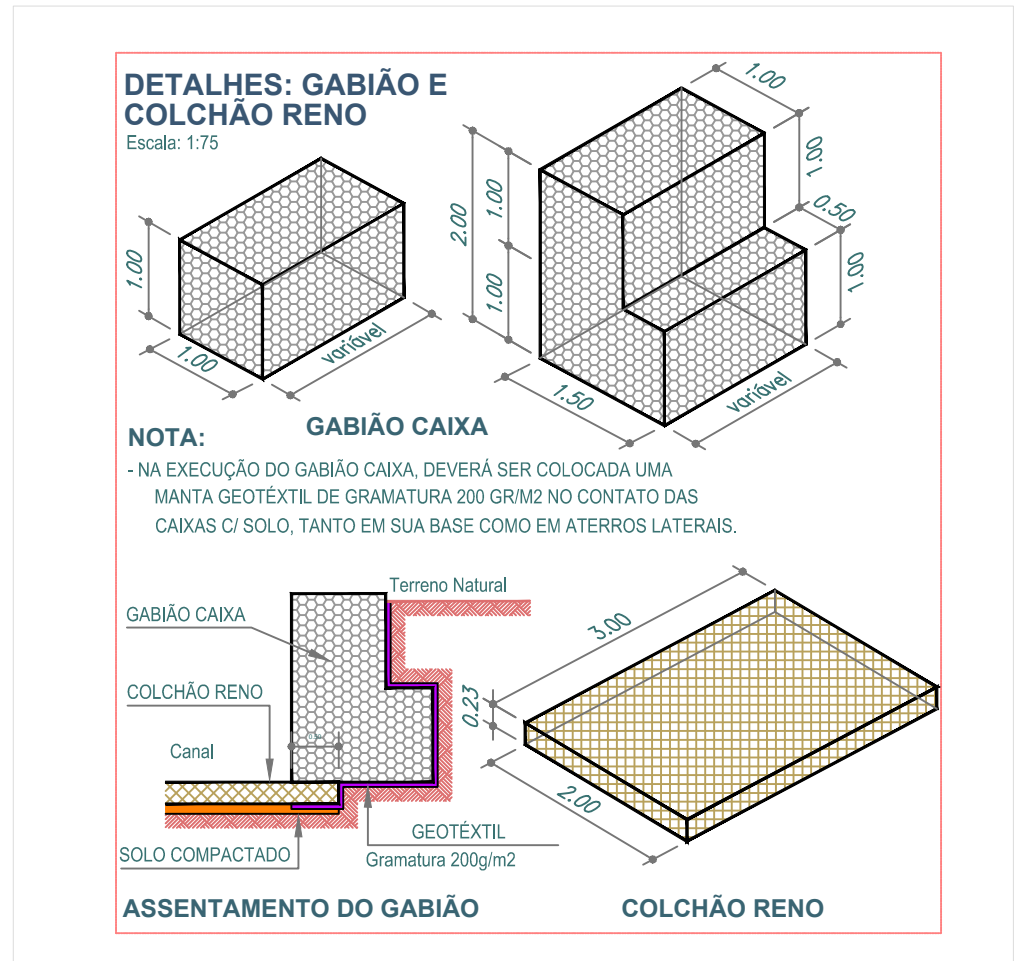


**DETALHE DIREITO**  
ESCALA: 1/150

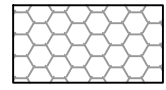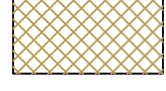

**VOLUMES / ÁREAS / UNIDADES**

-  GABIÃO CAIXA \_ 352,26 M3
-  COLCHÃO RENO \_ 148,32 M2
-  CORTE TERRENO
-  NÍVEL D'AGUA
-  TERRENO NATURAL

SECRETARIA DE ESTADO DE OBRAS E INFRAESTRUTURA - SODF		RT: CECÍLIA GARCIA ART. 2283/D-GO	
<b>PROJETO CONTENÇÃO ENCABEÇAMENTO PONTE EXISTENTE</b>			
<b>EST-085/2021</b>		REGIÃO ADMINISTRATIVA DO GUARÁ - RA X E REGIÃO ADMINISTRATIVA DO PARK WAY - RA XXIV SIV - PROJETO SISTEMA VIÁRIO DE DUPLICAÇÃO DA VIA DE LIGAÇÃO ENTRE GUARÁ E NÚCLEO BANDEIRANTE - DF	
PLANTA DETALHES	FOLHA: 02/02	ESCALA: 1/5000	DATA: SETEMBRO/2021
PROJETO:	EQUIPE SUPOR/SODF (VER MDE)	REVISÃO: 01	ANALISTA
		VISTO:	COORDENADOR
		APROVO:	CHEFE DE UNIDADE

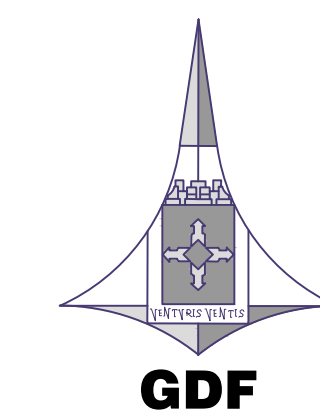

GOVERNO DO DISTRITO FEDERAL

**ARTICULAÇÃO DAS FOLHAS**

151-II	152-I	152-II
151-IV	152-III	152-IV
167-II	168-I	168-II

GUARÁ - RA X E PARKWAY - RA XXIV

Kr = 1.0006837