


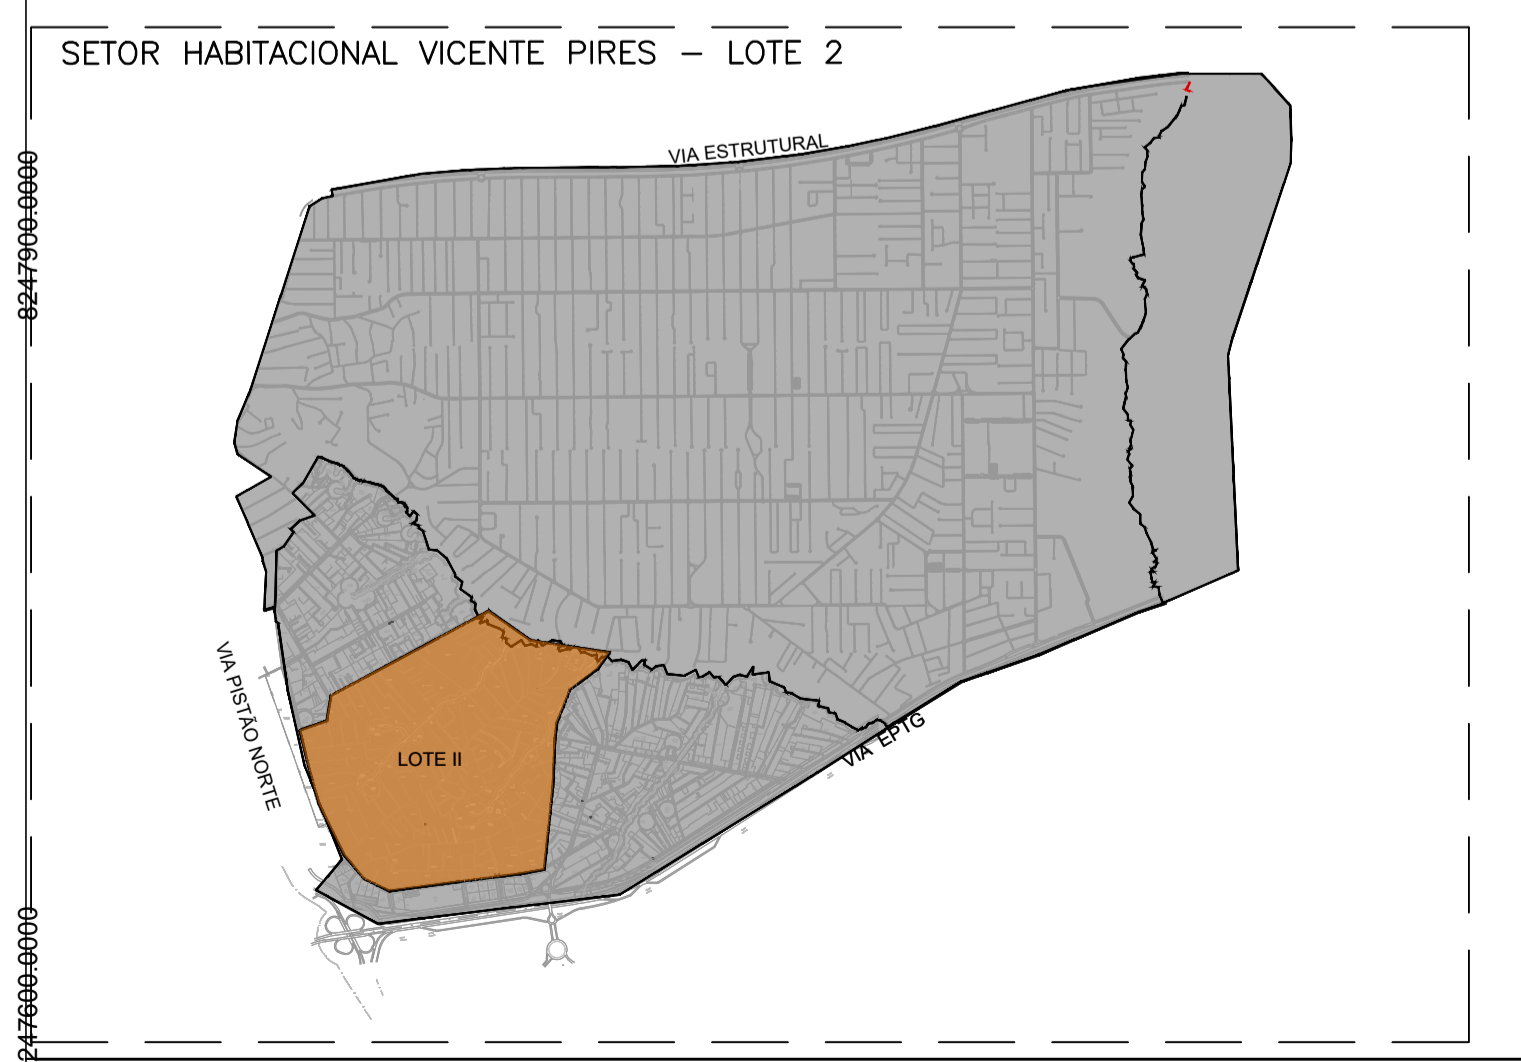

- LEGENDA**
- POLIGONAL DO LOTE 02
 - ÁREA DE SUPRESSÃO VEGETAL PARA EXECUÇÃO DO SISTEMA DE DRENAGEM PLUVIAL E POSTERIOR ÁREA DE RECUPERAÇÃO VEGETAL APÓS EXECUÇÃO DO SISTEMA DE DRENAGEM
 - ÁREA DA ESCADA DISSIPADORA (LARGURA ESTIMADA DE 7m)
 - SISTEMA DE DRENAGEM PLUVIAL

- NOTAS**
- 1 - REDES EXECUTADAS EM ÁREA DE MATA TERÃO RECUPERAÇÃO VEGETAL APENAS COM UTILIZAÇÃO DE GRAMA OU CAPIM, DE FORMA A EVITAR DANOS ESTRUTURAIS ÀS REDES CAUSADOS POR RAÍZES.
 - 2 - ACIMA DAS REDES, EM ÁREA DE MATA, PLANTAR APENAS GRAMA OU CAPIM. CONSIDERAR LARGURA TOTAL DE 3,0 m PARA PROTEÇÃO FÍSICA DA ESTRUTURA..



CROQUI - ÁREA DE SUPRESSÃO VEGETAL		
AMB	RA XXX - VICENTE PIRES - DF SETOR HABITACIONAL VICENTE PIRES / LOTE-2	
SIRGAS/2000 ZONA 23 SUL	NOVEMBRO/2022	ESCALA: 1/ 3.000