


- LEGENDA**
- 01) ESCRITÓRIO E SEÇÃO TÉCNICA
 - 02) REFEITÓRIO
 - 03) BANHEIRO E VESTIÁRIO
 - 04) ESTACIONAMENTO
 - 05) GUARITA
 - 06) ALMOXARIFADO
 - 07) PÁTIO PARA VEÍCULOS E EQUIPAMENTOS
 - 08) CERCA EM ARAME FARPADO COM MOURÕES DE CONCRETO
 - 09) SUPORTE DE COLETA SELETIVA COM DUAS LIXEIRAS SECO E ORGÂNICO

ÁREA CERCADA COM ARAME FARPADO = 900,00m²
 ÁREA CONTRUÍDA = 199,84m²
 ÁREA COBERTA = 199,84m²



SECRETARIA DE ESTADO DE OBRAS E INFRAESTRUTURA - SODF			
PROJETO DE CANTEIRO DE OBRAS			
CANTEIRO		PROJETO SISTEMA VIÁRIO DE DUPLICAÇÃO DA VIA DE LIGAÇÃO ENTRE GUARÁ E NÚCLEO BANDEIRANTE - DF - MODELO DE CANTEIRO DE OBRAS	
PLANTA GERAL	FOLHA: 1/1	ESCALA: SEM-ESCALA	DATA: JUNHO/2021
PROJETO:	EQUIPE SUPOR/SOOF (VER MDE)	REVISÃO:	VISTO:
			VER: MDE-085/2021
			APROVO:

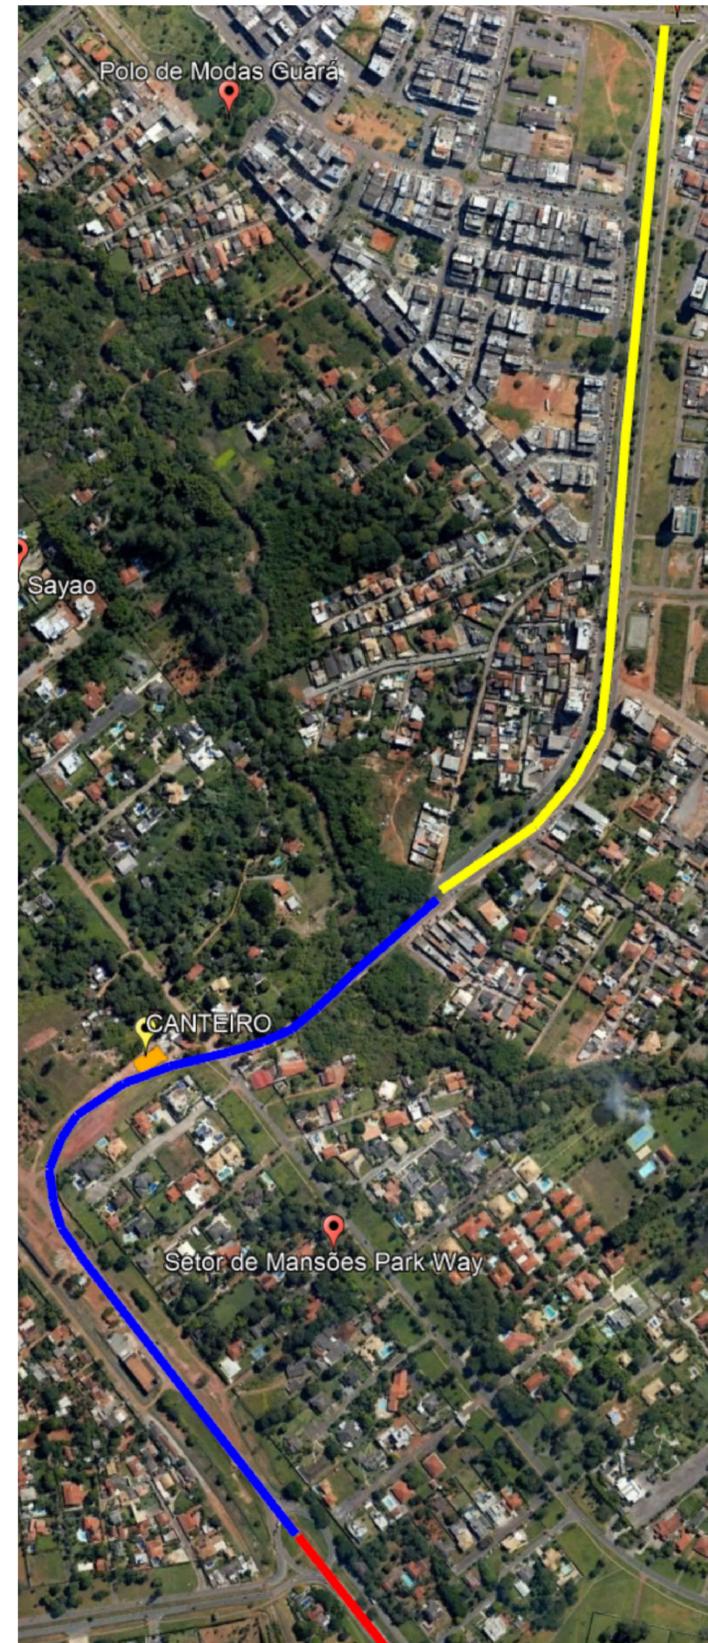

ARTICULAÇÃO DAS FOLHAS

151-II	152-I	152-II
151-IV	152-III	152-IV
167-II	168-I	168-II