



SÍMBOLO	DESCRIÇÃO	UNIDADE	QUANTIDADE
	RECUPERAÇÃO DE ASFALTO (FRESAGEM)	m²	6.211,72
	FRESAGEM DE ASFALTO PARA EXECUÇÃO DE CALÇADAS	m²	324,11
	FRESAGEM DE ASFALTO PARA EXECUÇÃO DE CANTEIROS	m²	2.362,91
	DEMOLIÇÃO DE CALÇADA DE CONCRETO PARA EXECUÇÃO DE CANTEIROS	m²	427,61
	DEMOLIÇÃO DE CALÇADA DE CONCRETO PARA EXECUÇÃO DE NOVAS CALÇADAS - ESPESURA 12cm	m²	2.514,88
	LIMPEZA DE TERRENO PARA EXECUÇÃO DE CALÇADAS	m²	4.767,61
	LIMPEZA DE TERRENO PARA EXECUÇÃO DE PAVIMENTO FLEXÍVEL	m²	11.154,25
	ÁREA DE REPLANTIO DE GRAMA	m²	10.514,39
	LIMPEZA DE TERRENO PARA EXECUÇÃO DE CICLOVIA	m²	7.753,53
	FRESAGEM DE ASFALTO PARA EXECUÇÃO DE CICLOVIA	m²	1.533,71
	DEMOLIÇÃO DE MEIO FIO	m²	3.004,89
OBS.: 1	REPLANTIO DE GRAMA PARALELO À CICLOVIA (TRECHO GUARÁ)	m²	2.024,13

NOTA 1: DESCRIÇÃO DOS SERVIÇOS DE DEMOLIÇÃO É COMPLEMENTADA PELO CADERNO TÉCNICO FORNECIDO PELA SODF
 NOTA 2: MARQUES, PORTÕES, GRADES, GUARDA-CORPO E CORRIMÕES INSTALADOS DE FORMA IRREGULAR EM ÁREA PÚBLICA TERÃO SUA REMOÇÃO A CARGO DO DF LEGAL

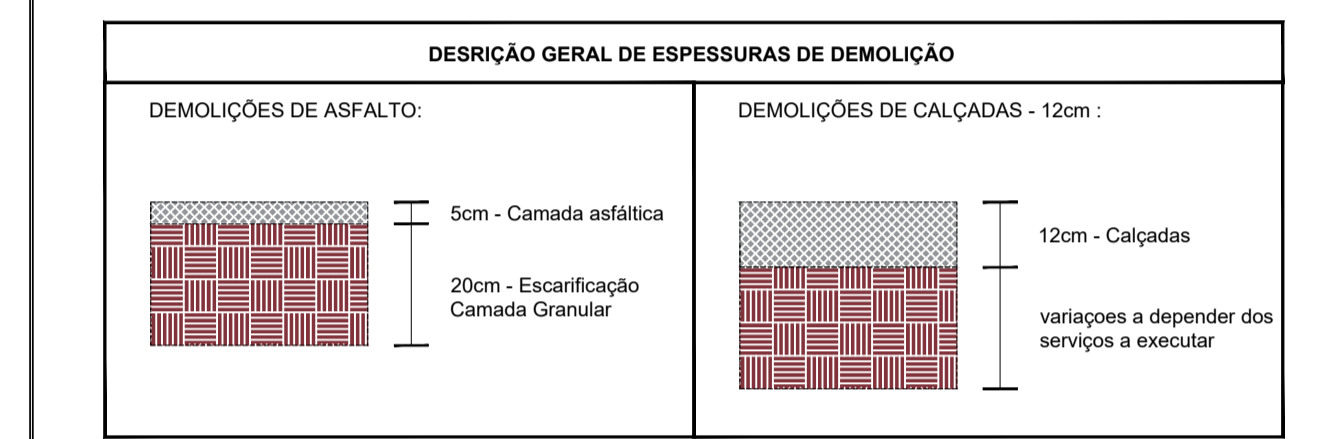



TRECHO 1
ESCALA 1/250

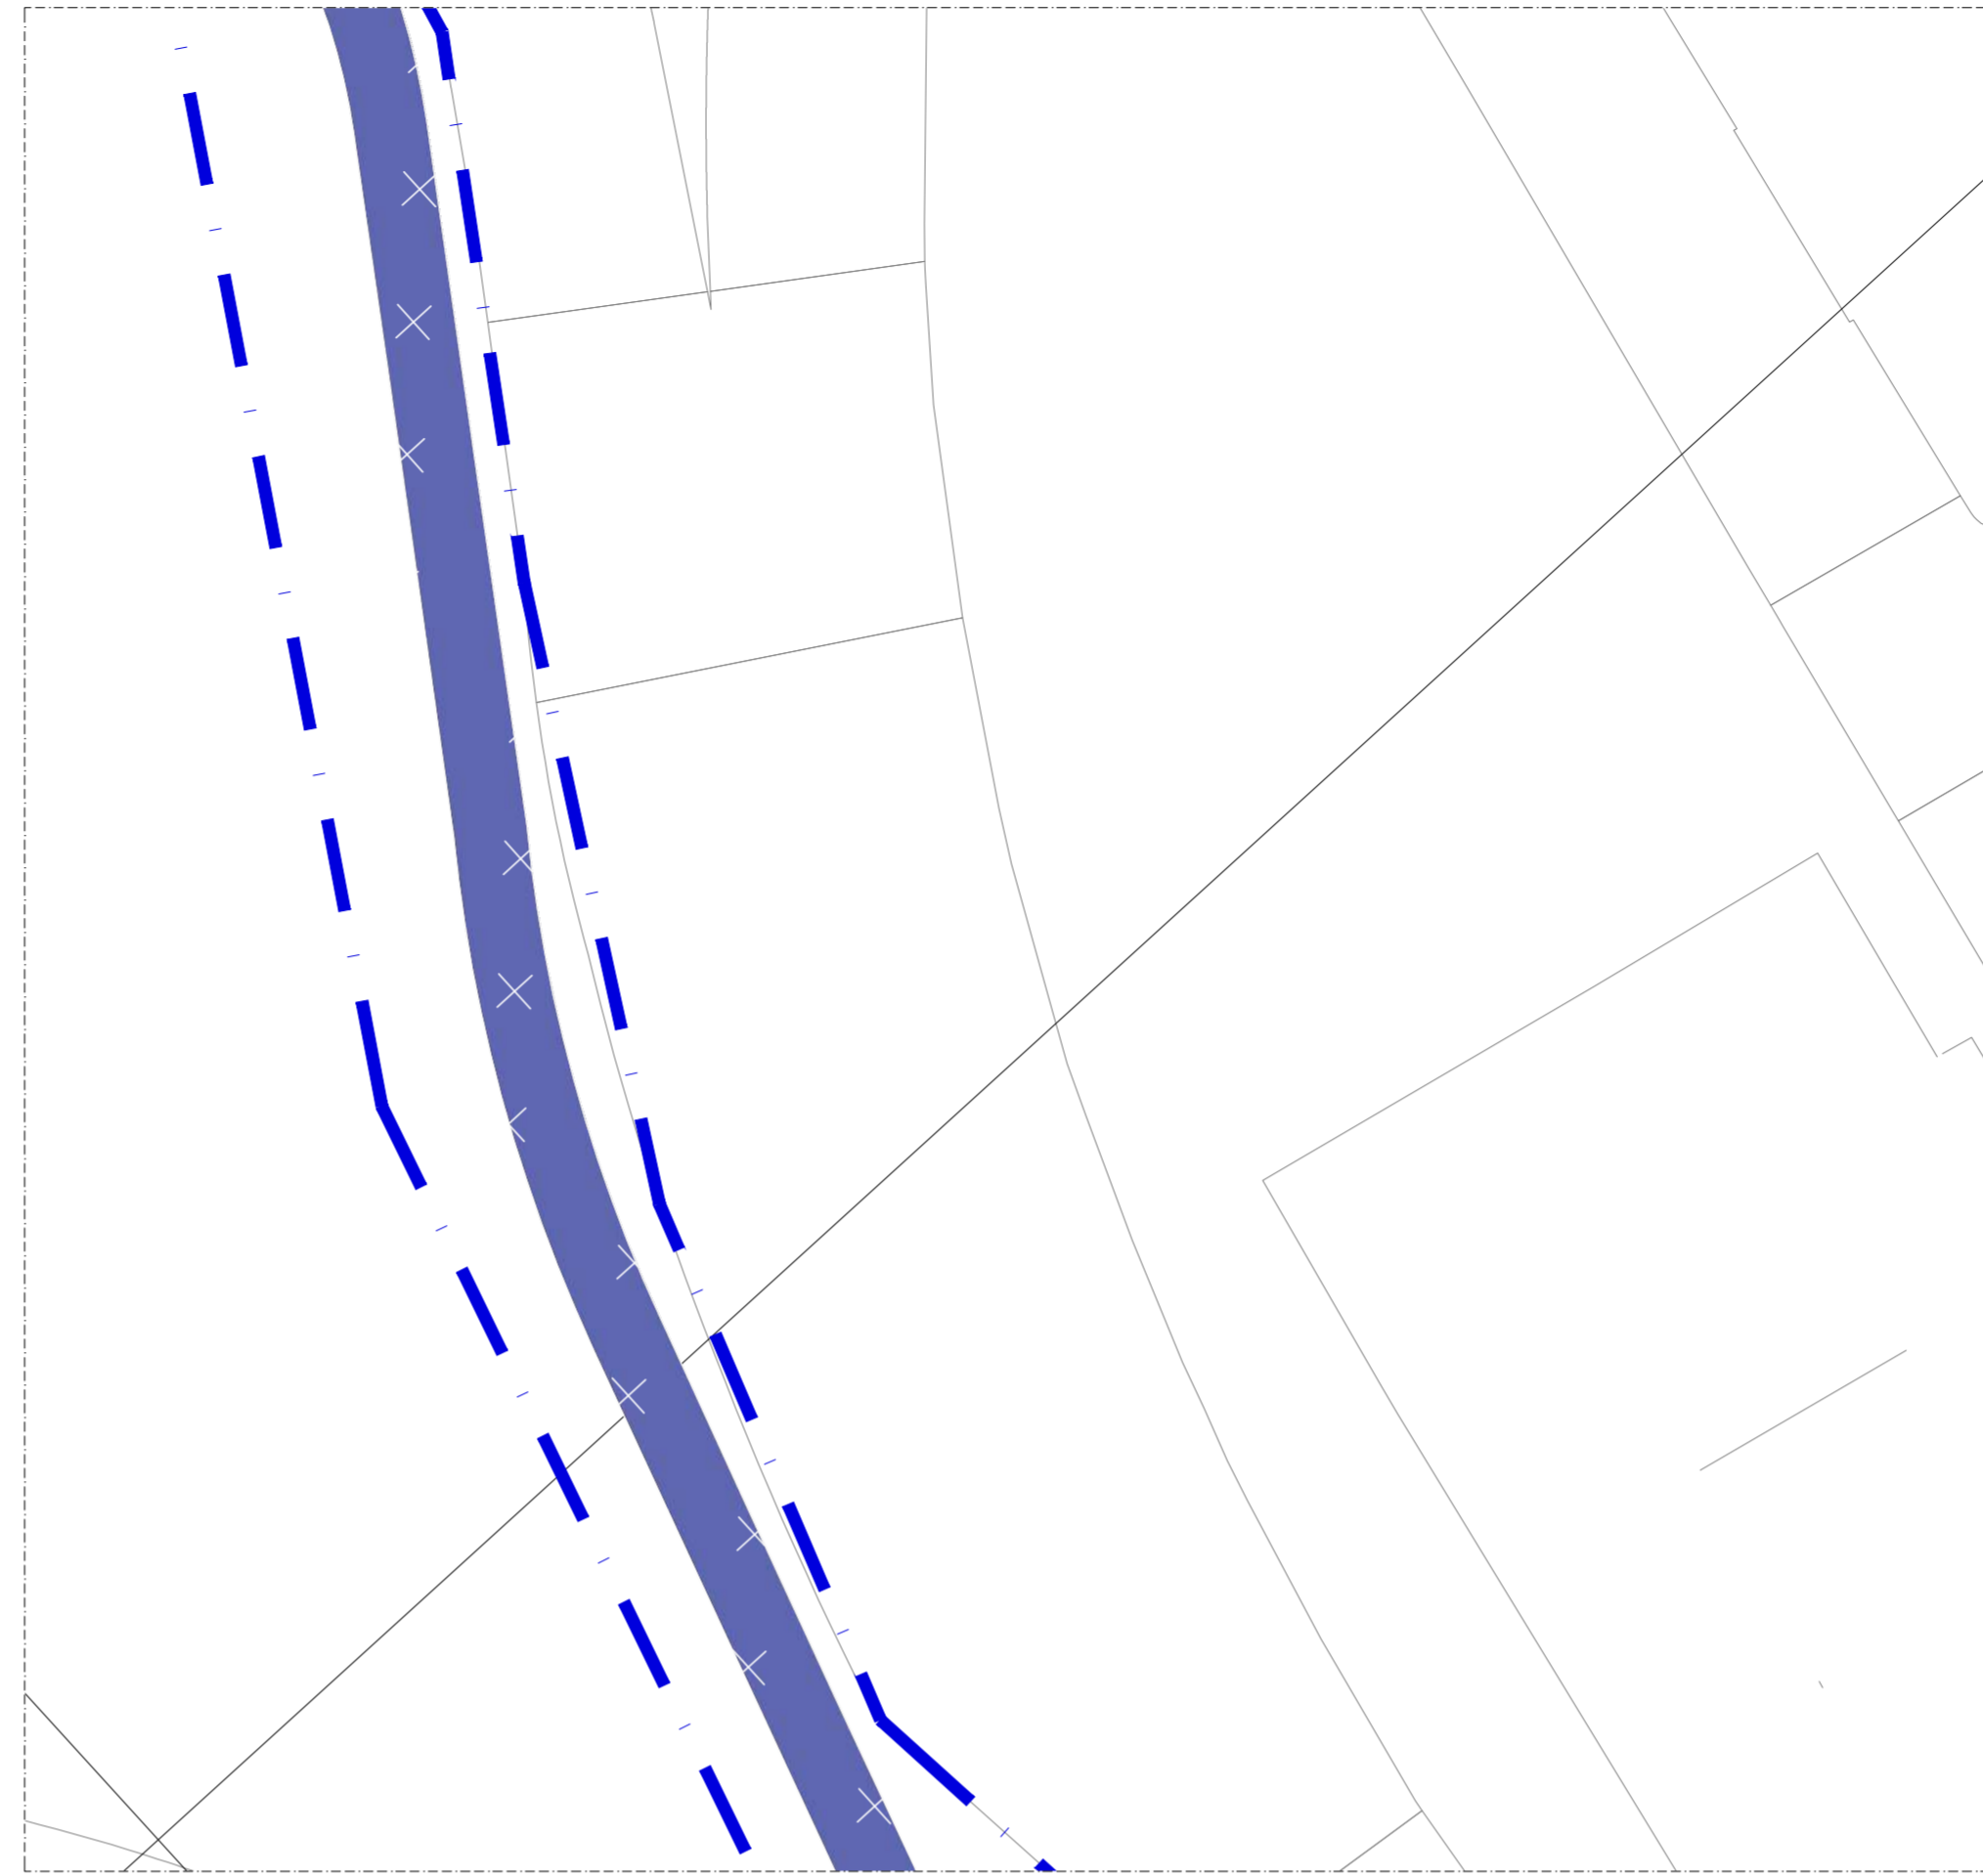

TRECHO 2
ESCALA 1/250





TRECHO 3
ESCALA 1/250



TRECHO 4
ESCALA 1/250

SÍMBOLO	DESCRIÇÃO	UNIDADE	QUANTIDADE
	RECUPERAÇÃO DE ASFALTO (FRESAGEM)	m ²	6.211,72
	FRESAGEM DE ASFALTO PARA EXECUÇÃO DE CALÇADAS	m ²	324,11
	FRESAGEM DE ASFALTO PARA EXECUÇÃO DE CANTEIROS	m ²	2.362,91
	DEMOLIÇÃO DE CALÇADA DE CONCRETO PARA EXECUÇÃO DE CANTEIROS	m ²	427,61
	DEMOLIÇÃO DE CALÇADA DE CONCRETO PARA EXECUÇÃO DE NOVAS CALÇADAS - ESPESSURA 12cm	m ²	2.514,88
	LIMPEZA DE TERRENO PARA EXECUÇÃO DE CALÇADAS	m ²	4.767,61
	LIMPEZA DE TERRENO PARA EXECUÇÃO DE PAVIMENTO FLEXÍVEL	m ²	11.154,25
	ÁREA DE REPLANTIO DE GRAMA	m ²	10.514,39
	LIMPEZA DE TERRENO PARA EXECUÇÃO DE CICLOVIA	m ²	7.753,53
	FRESAGEM DE ASFALTO PARA EXECUÇÃO DE CICLOVIA	m ²	1.533,71
	DEMOLIÇÃO DE MEIO FIO	m ²	3.004,89
	OBS.: 1 REPLANTIO DE GRAMA PARALELO À CICLOVIA (TRECHO GUARÁ)	m ²	2.024,13

NOTA 1: DESCRIÇÃO DOS SERVIÇOS DE DEMOLIÇÃO É COMPLEMENTADA PELO CADERNO TÉCNICO FORNECIDO PELA SODF
 NOTA 2: MARQUISES, PORTÕES, GRADES, GUARDA-CORPO E CORRIMÕES INSTALADOS DE FORMA IRREGULAR EM ÁREA PÚBLICA TERÃO SUA REMOÇÃO A CARGO DO DF LEGAL

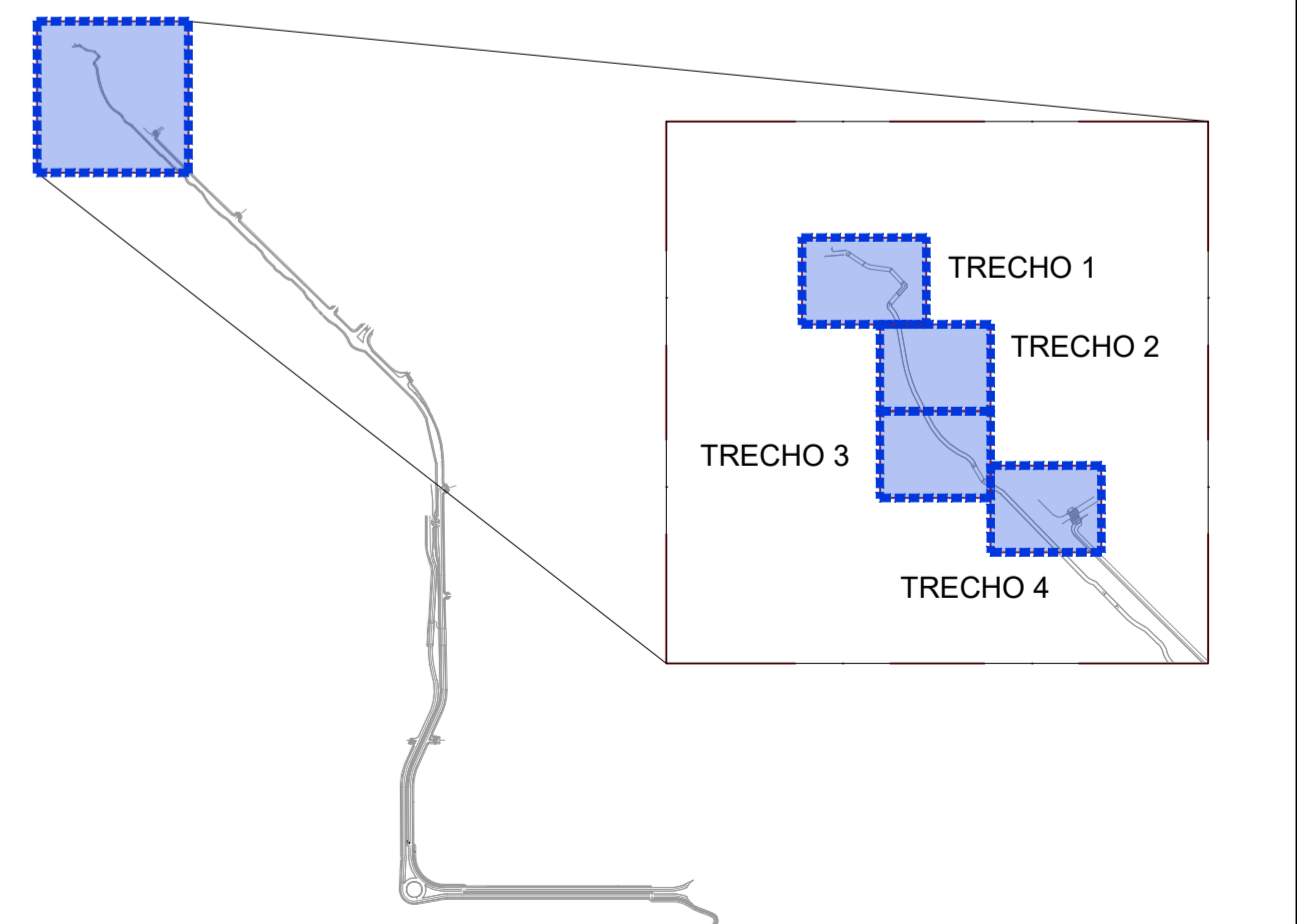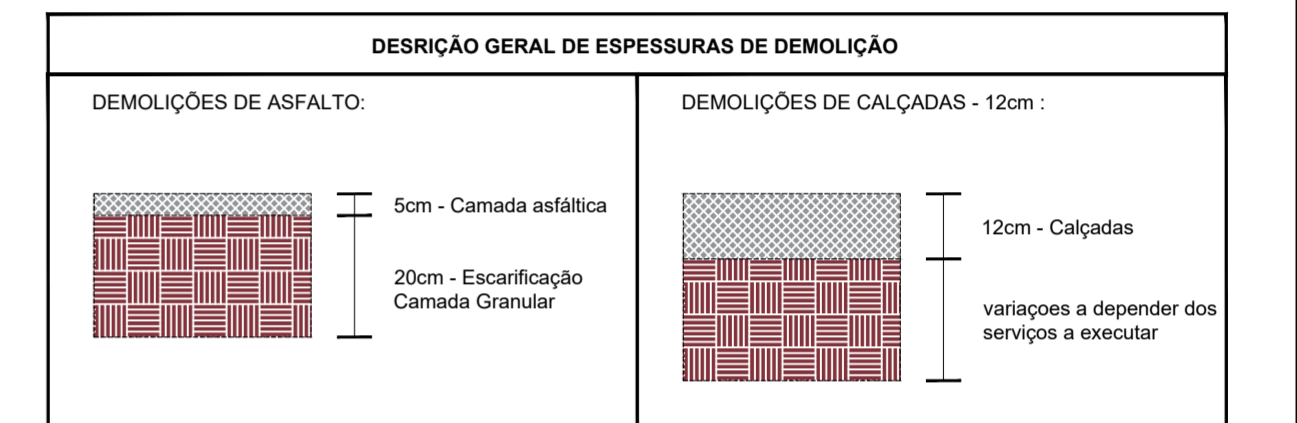

SECRETARIA DE ESTADO DE OBRAS E INFRAESTRUTURA - SODF


PROJETO SISTEMA VIÁRIO

SIV-085/2021


REGIÃO ADMINISTRATIVA DO GUARÁ - RA X E REGIÃO ADMINISTRATIVA DO PARK WAY - RA XXIV
 SIV - PROJETO SISTEMA VIÁRIO DE DUPLICAÇÃO DA VIA DE LIGAÇÃO ENTRE GUARÁ E NÚCLEO BANDEIRANTE - DF

DETALHE - DEMOLIÇÃO
 Via de Ligação Guará/Monte Serrat/Brasília
 Av. Contorno Guará s/nº - CJA

FOLHA: 02/10 ESCALA: 1/250 DATA: MARÇO/2022 VER MDE 085/2021

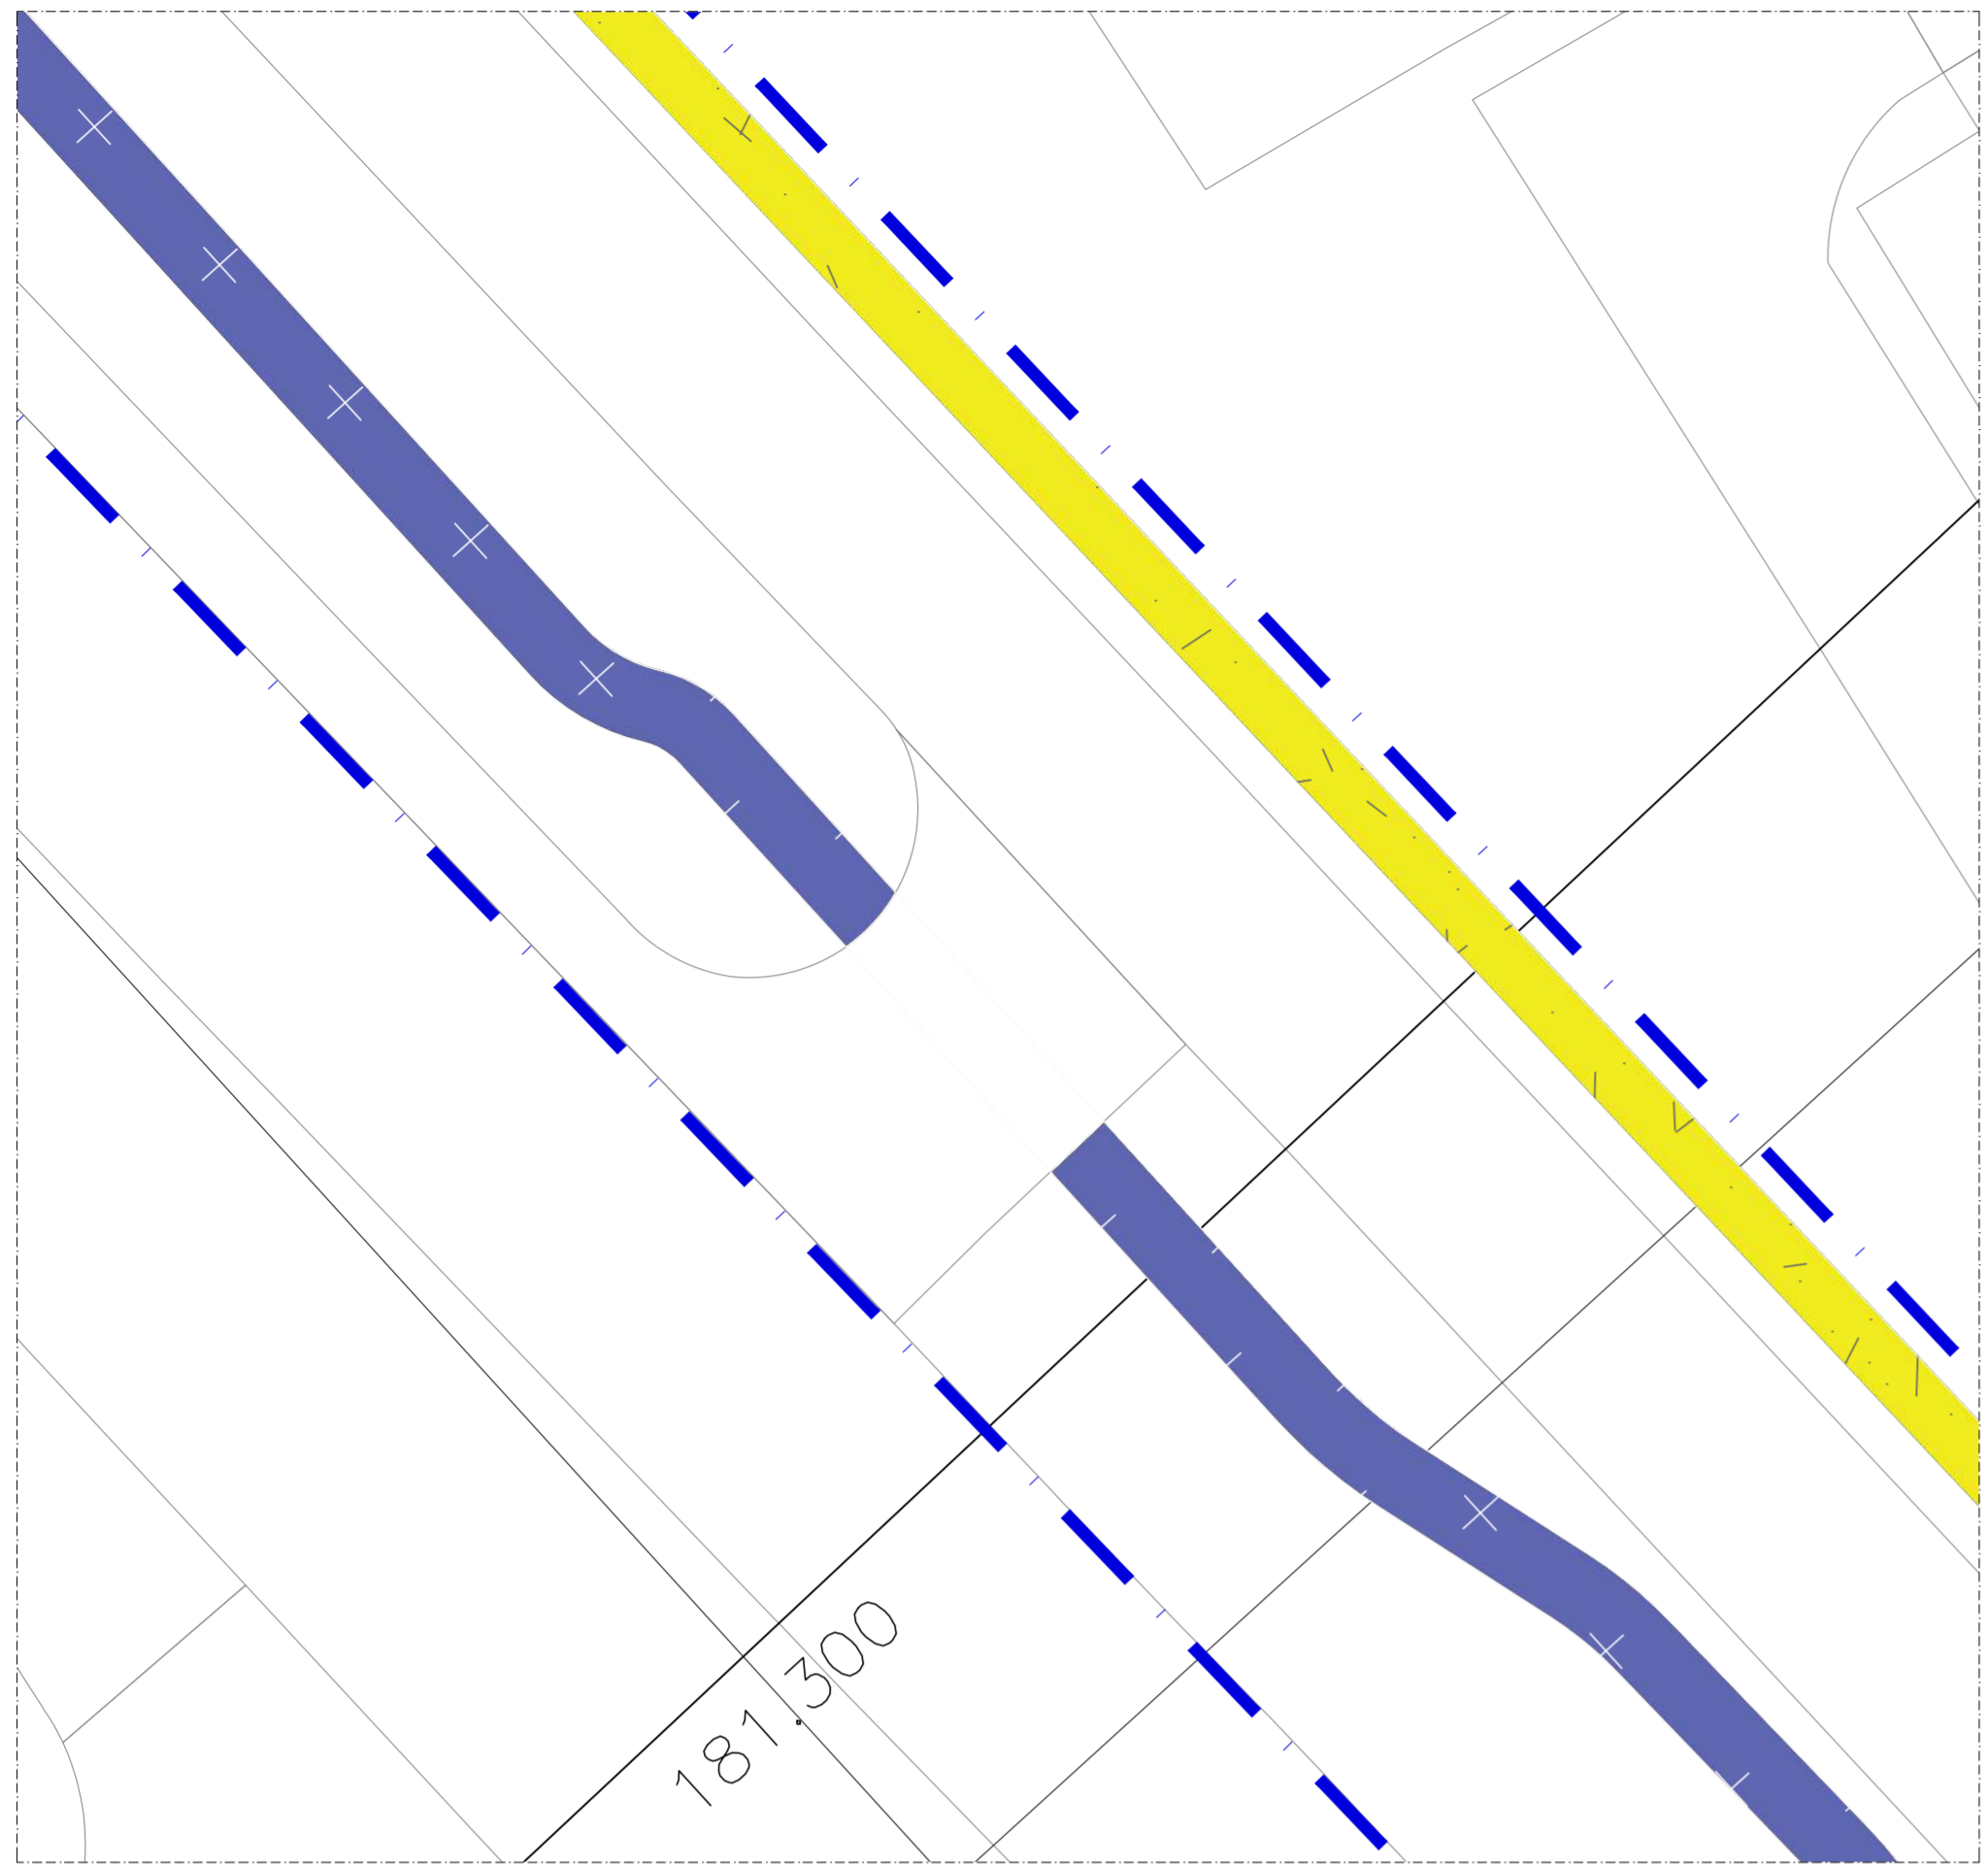


TRECHO 5
ESCALA 1/250

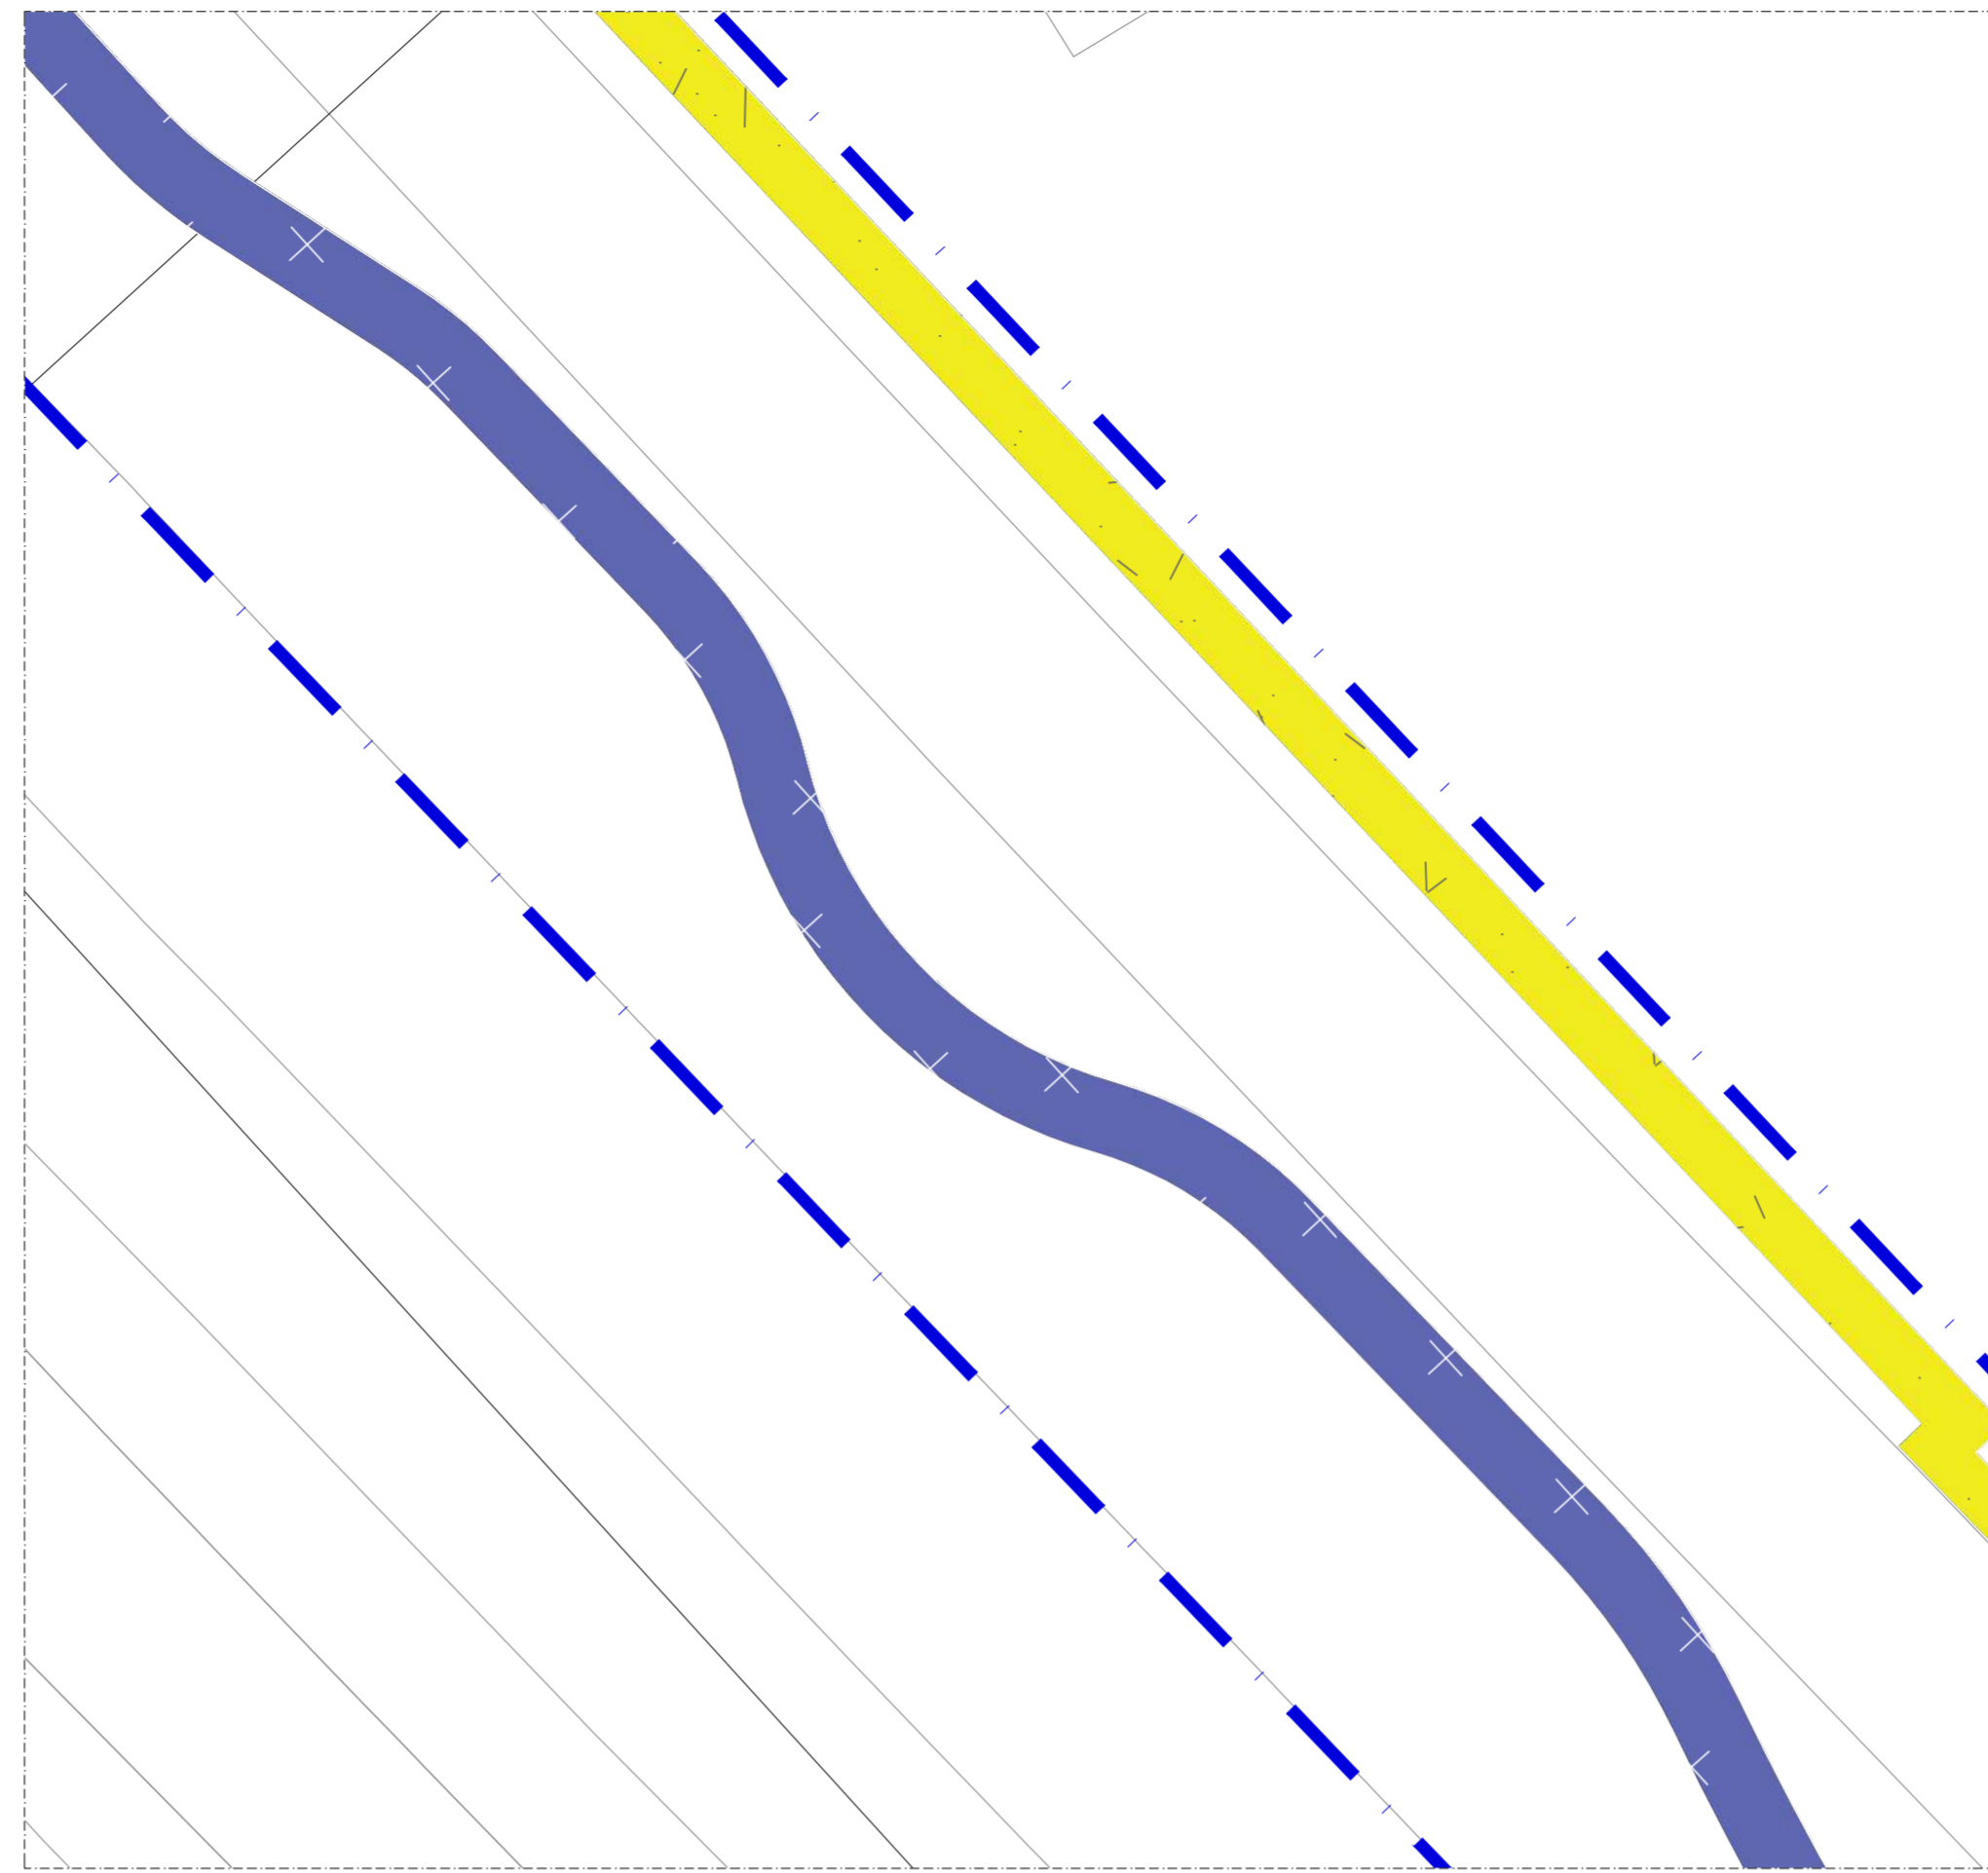

TRECHO 6
ESCALA 1/250





TRECHO 7
ESCALA 1/250

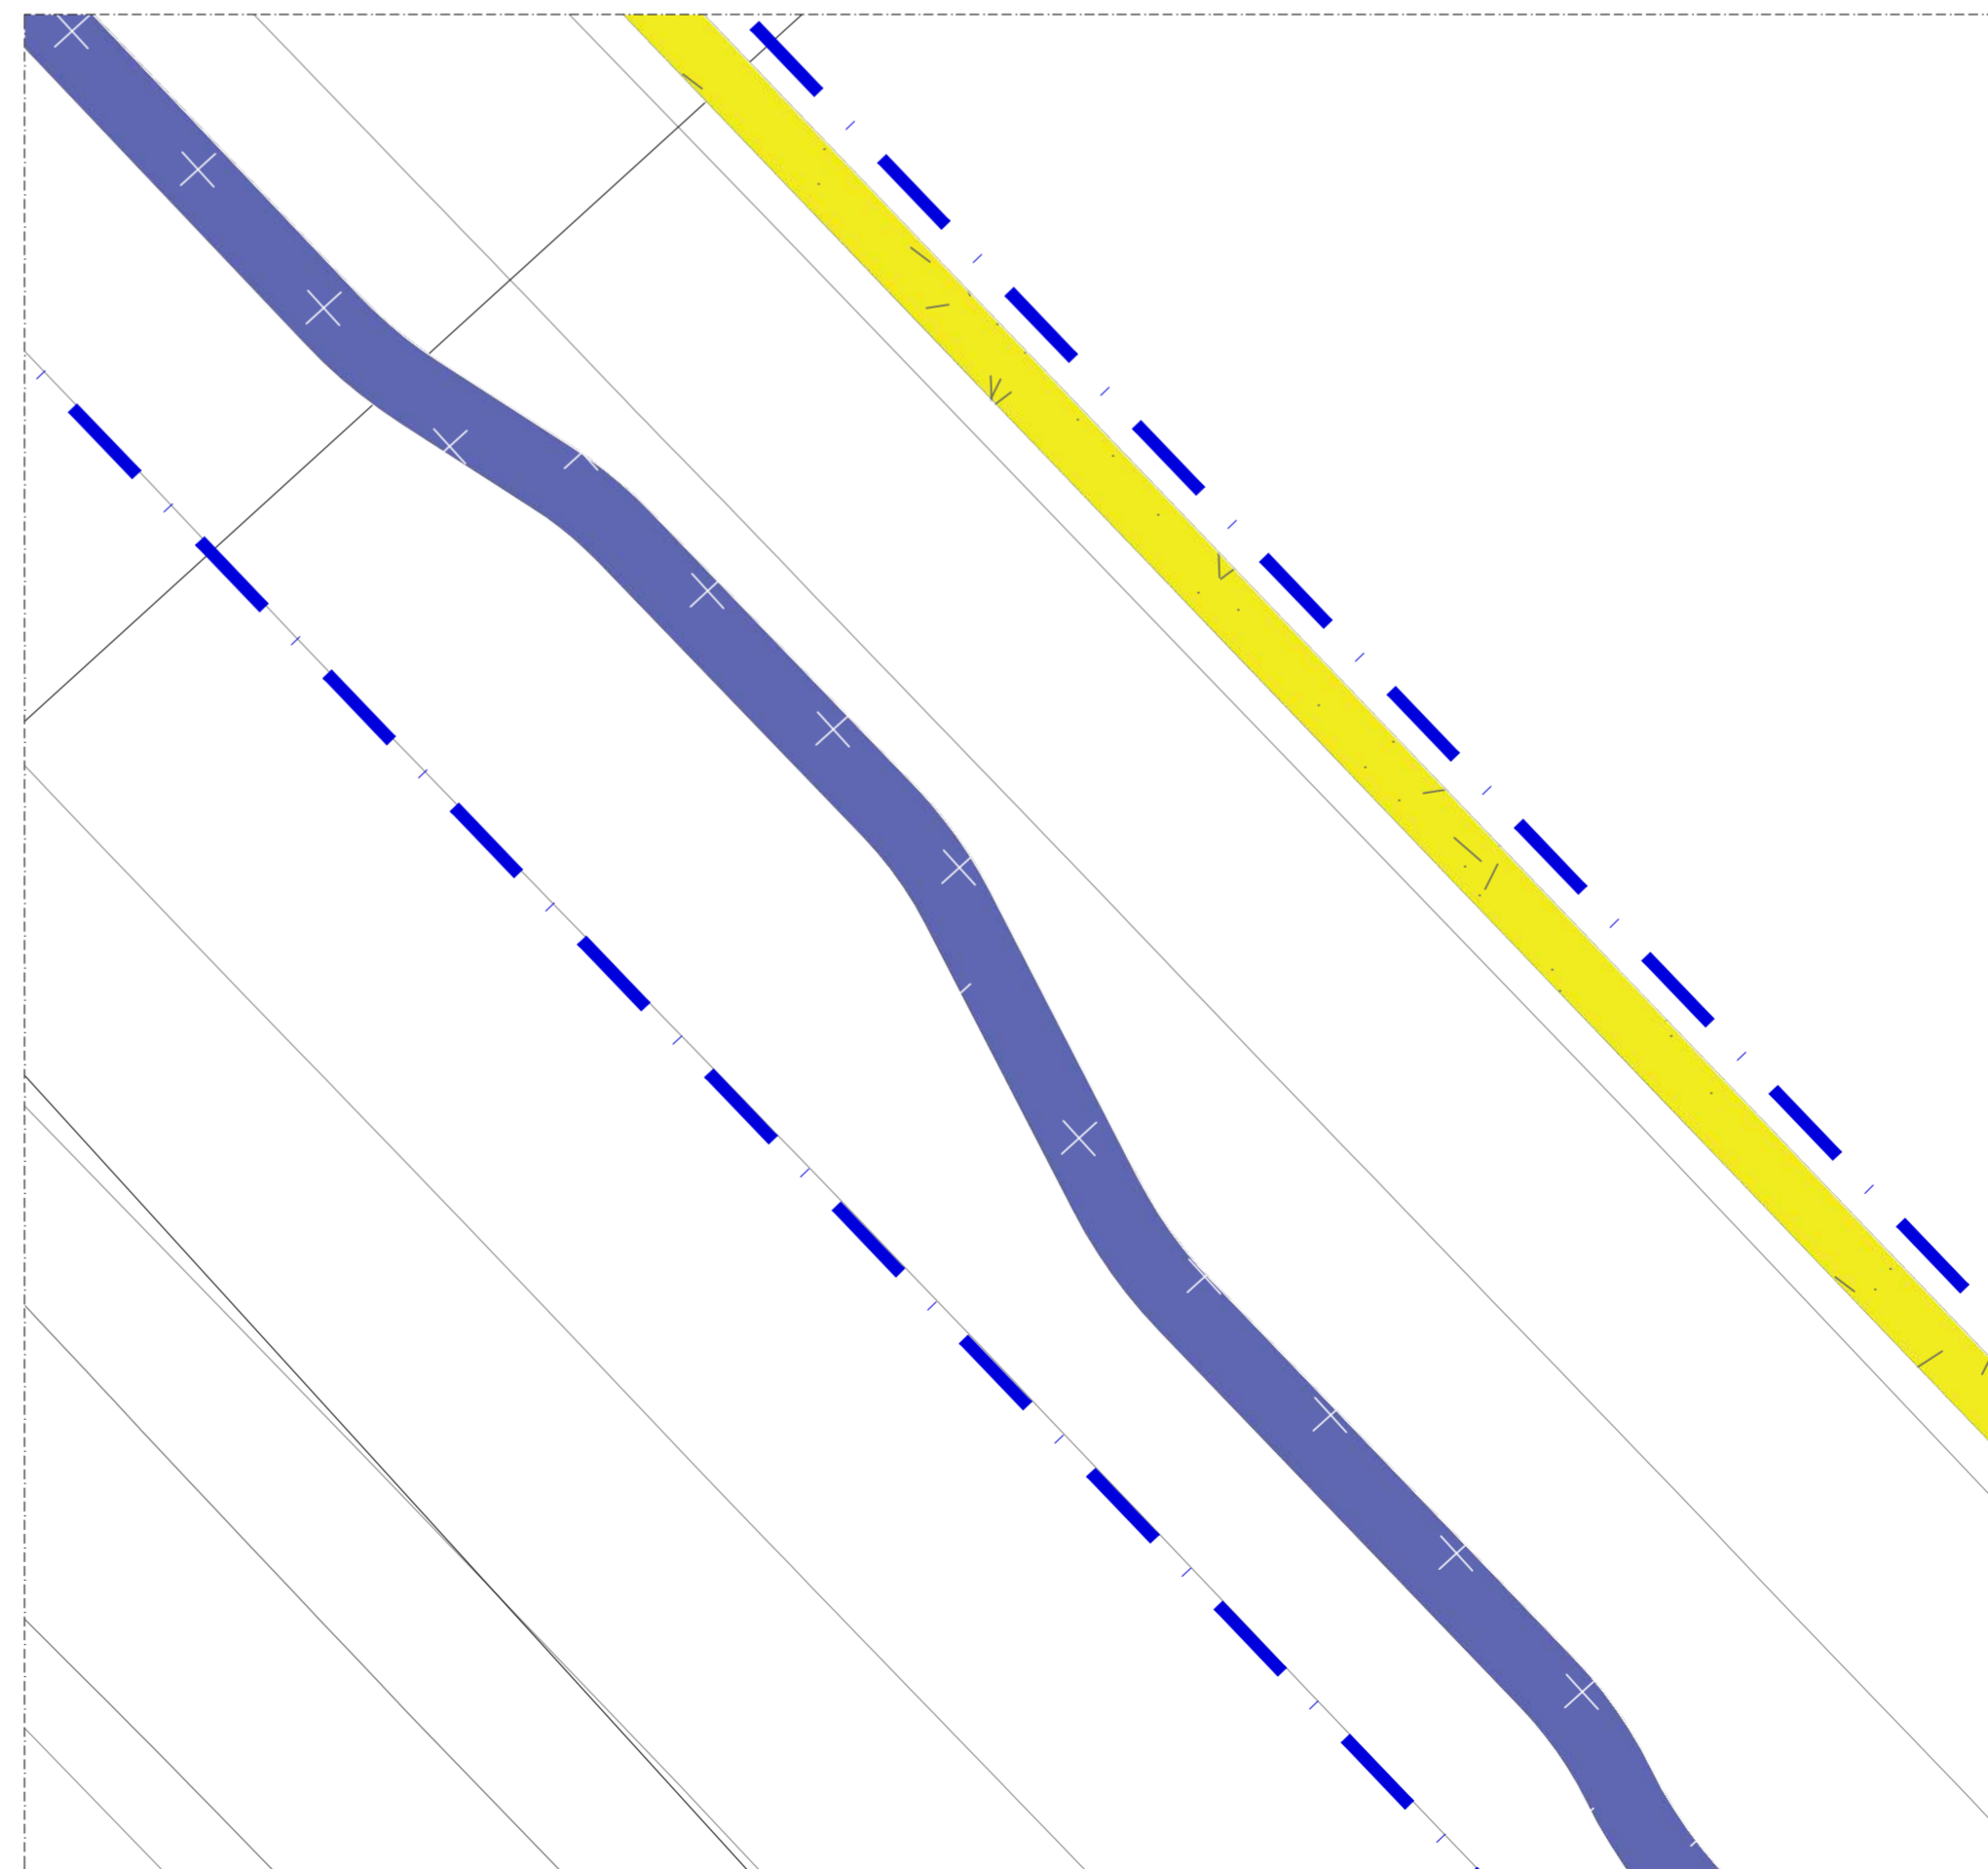


TRECHO 8
ESCALA 1/250


SÍMBOLO	DESCRIÇÃO	UNIDADE	QUANTIDADE
	RECUPERAÇÃO DE ASFALTO (FRESAGEM)	m ²	6.211,72
	FRESAGEM DE ASFALTO PARA EXECUÇÃO DE CALÇADAS	m ²	324,11
	FRESAGEM DE ASFALTO PARA EXECUÇÃO DE CANTEIROS	m ²	2.362,91
	DEMOLIÇÃO DE CALÇADA DE CONCRETO PARA EXECUÇÃO DE CANTEIROS	m ²	427,61
	DEMOLIÇÃO DE CALÇADA DE CONCRETO PARA EXECUÇÃO DE NOVAS CALÇADAS - ESPESSURA 12cm	m ²	2.514,88
	LIMPEZA DE TERRENO PARA EXECUÇÃO DE CALÇADAS	m ²	4.767,61
	LIMPEZA DE TERRENO PARA EXECUÇÃO DE PAVIMENTO FLEXÍVEL	m ²	11.154,25
	ÁREA DE REPLANTIO DE GRAMA	m ²	10.514,39
	LIMPEZA DE TERRENO PARA EXECUÇÃO DE CICLOVIA	m ²	7.753,53
	FRESAGEM DE ASFALTO PARA EXECUÇÃO DE CICLOVIA	m ²	1.533,71
	DEMOLIÇÃO DE MEIO FIO	m ²	3.004,89
OBS.: 1	REPLANTIO DE GRAMA PARALELO À CICLOVIA (TRECHO GUARÁ)	m ²	2.024,13

NOTA 1: DESCRIÇÃO DOS SERVIÇOS DE DEMOLIÇÃO É COMPLEMENTADA PELO CADERNO TÉCNICO FORNECIDO PELA SODF
 NOTA 2: MARQUISES, PORTÕES, GRADES, GUARDA-CORPO E CORRIMÃO INSTALADOS DE FORMA IRREGULAR EM ÁREA PÚBLICA TERÃO SUA REMOÇÃO A CARGO DO DF LEGAL

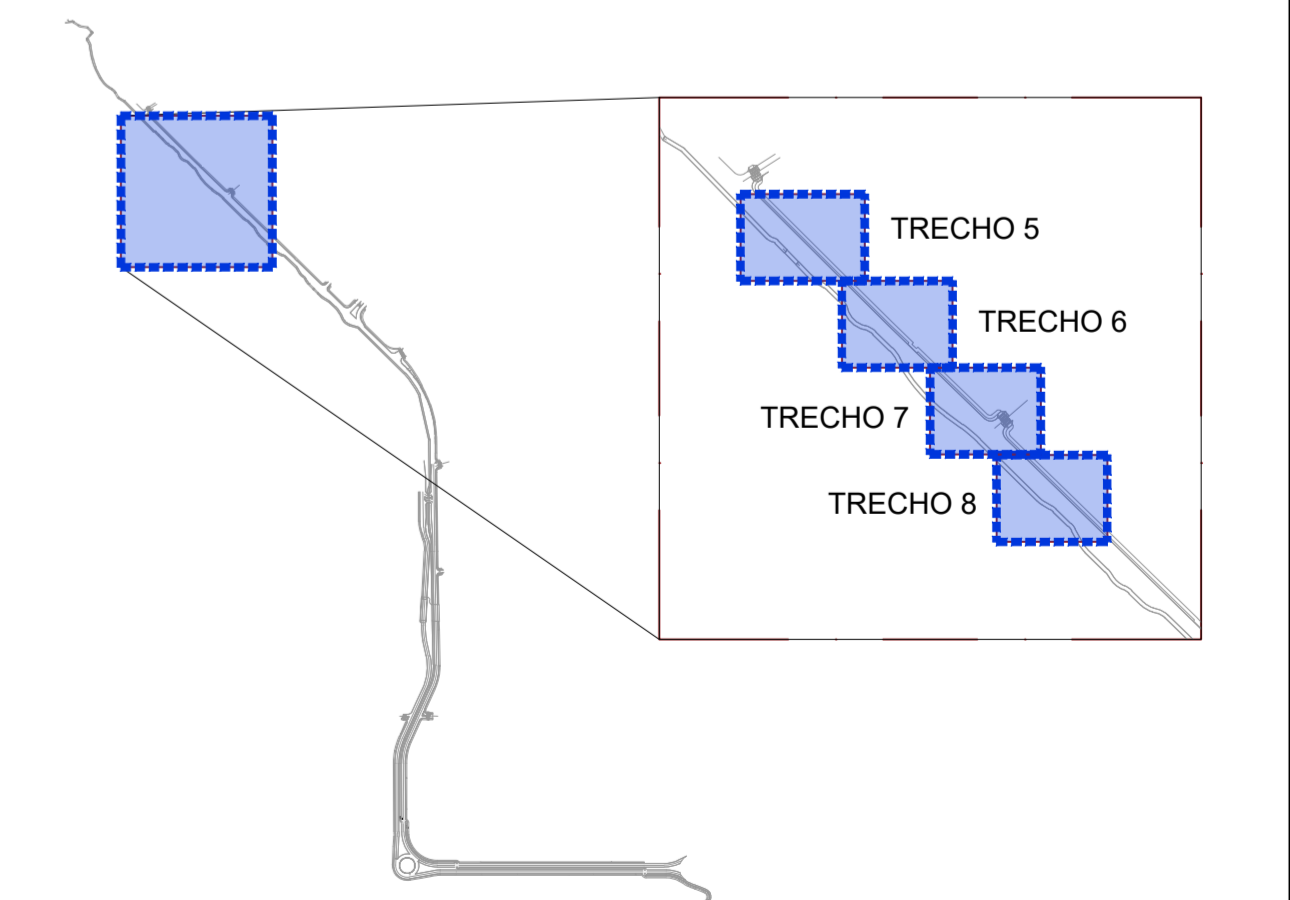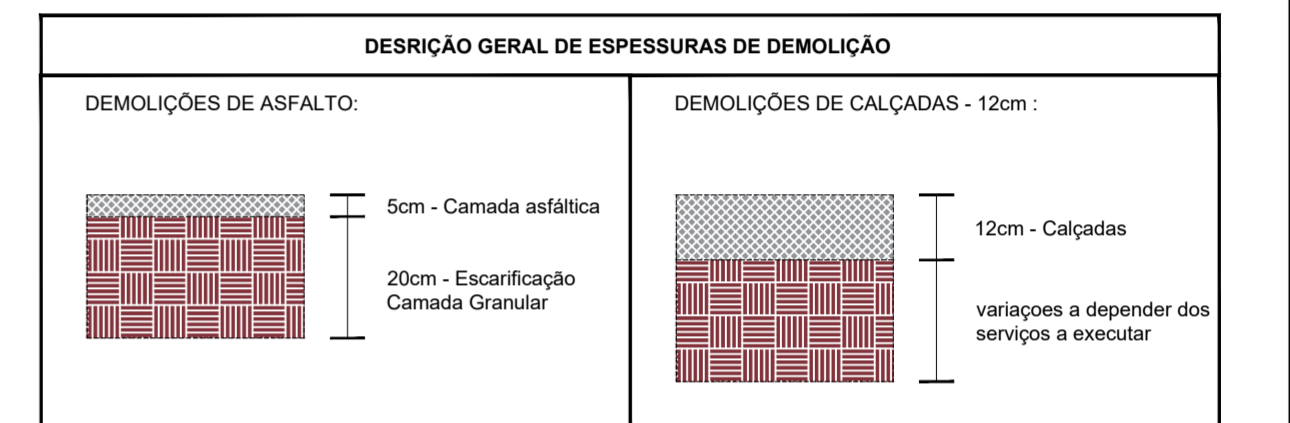


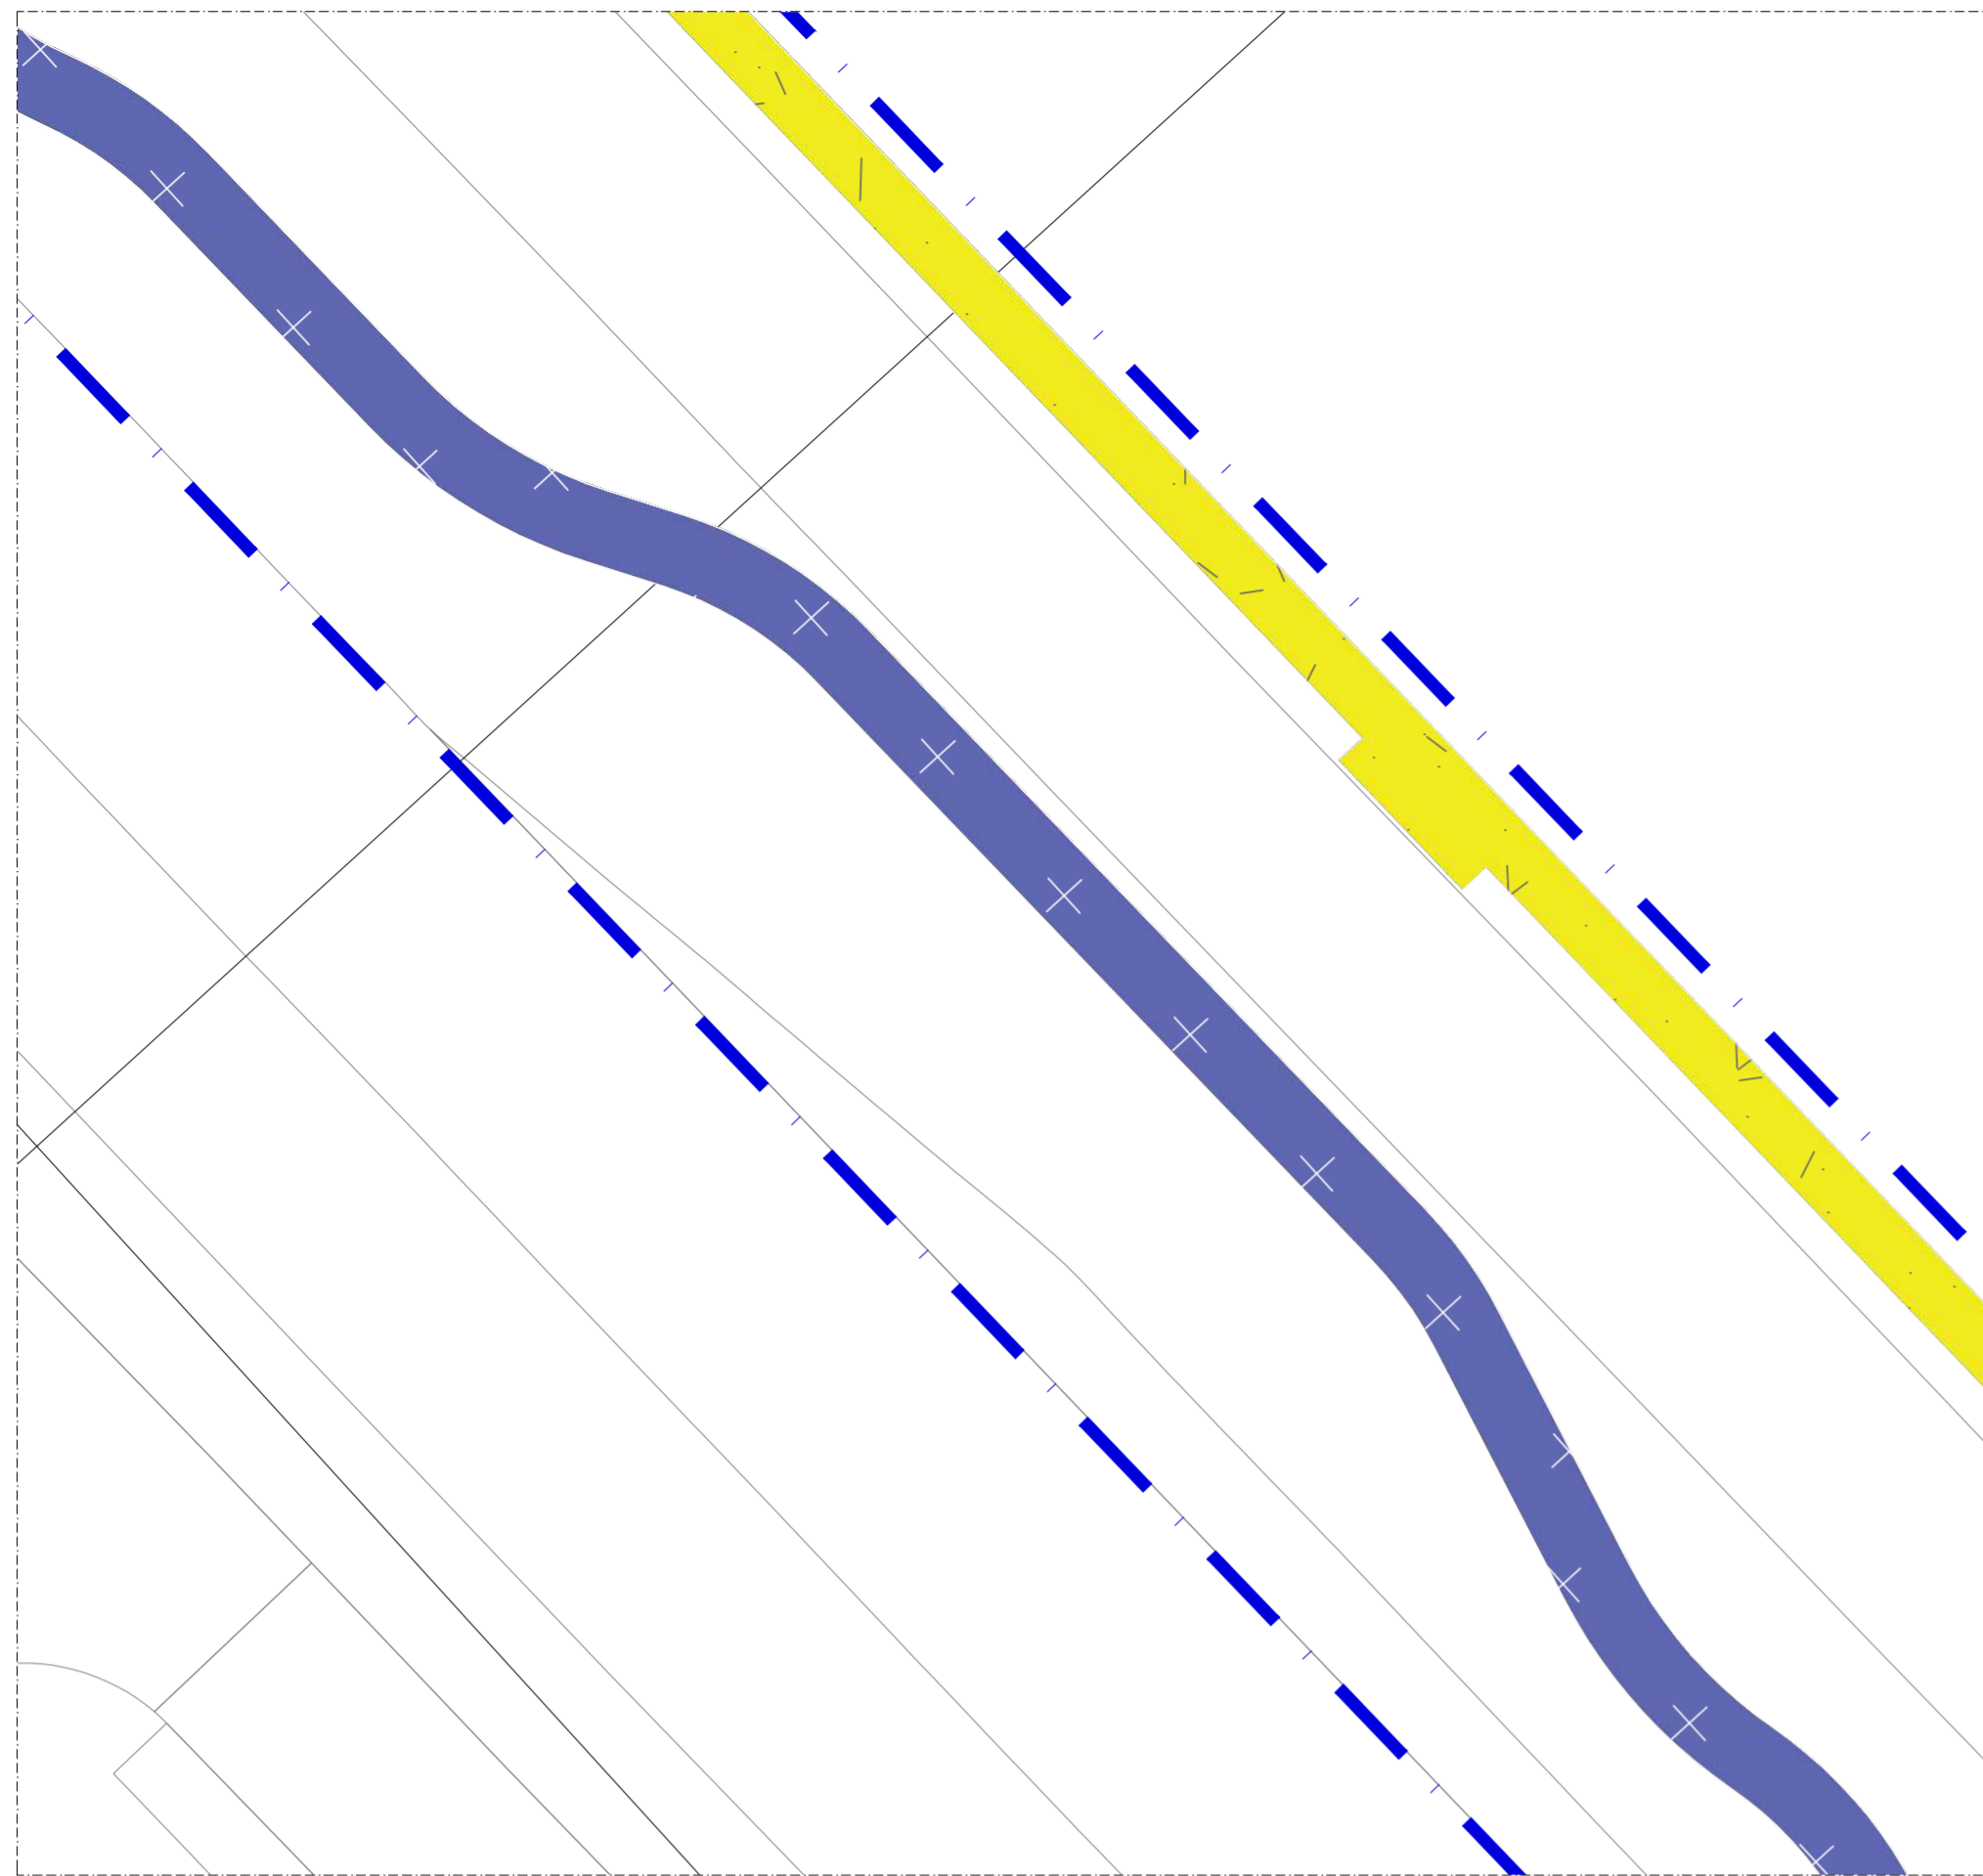

TRECHO 9
ESCALA 1/250

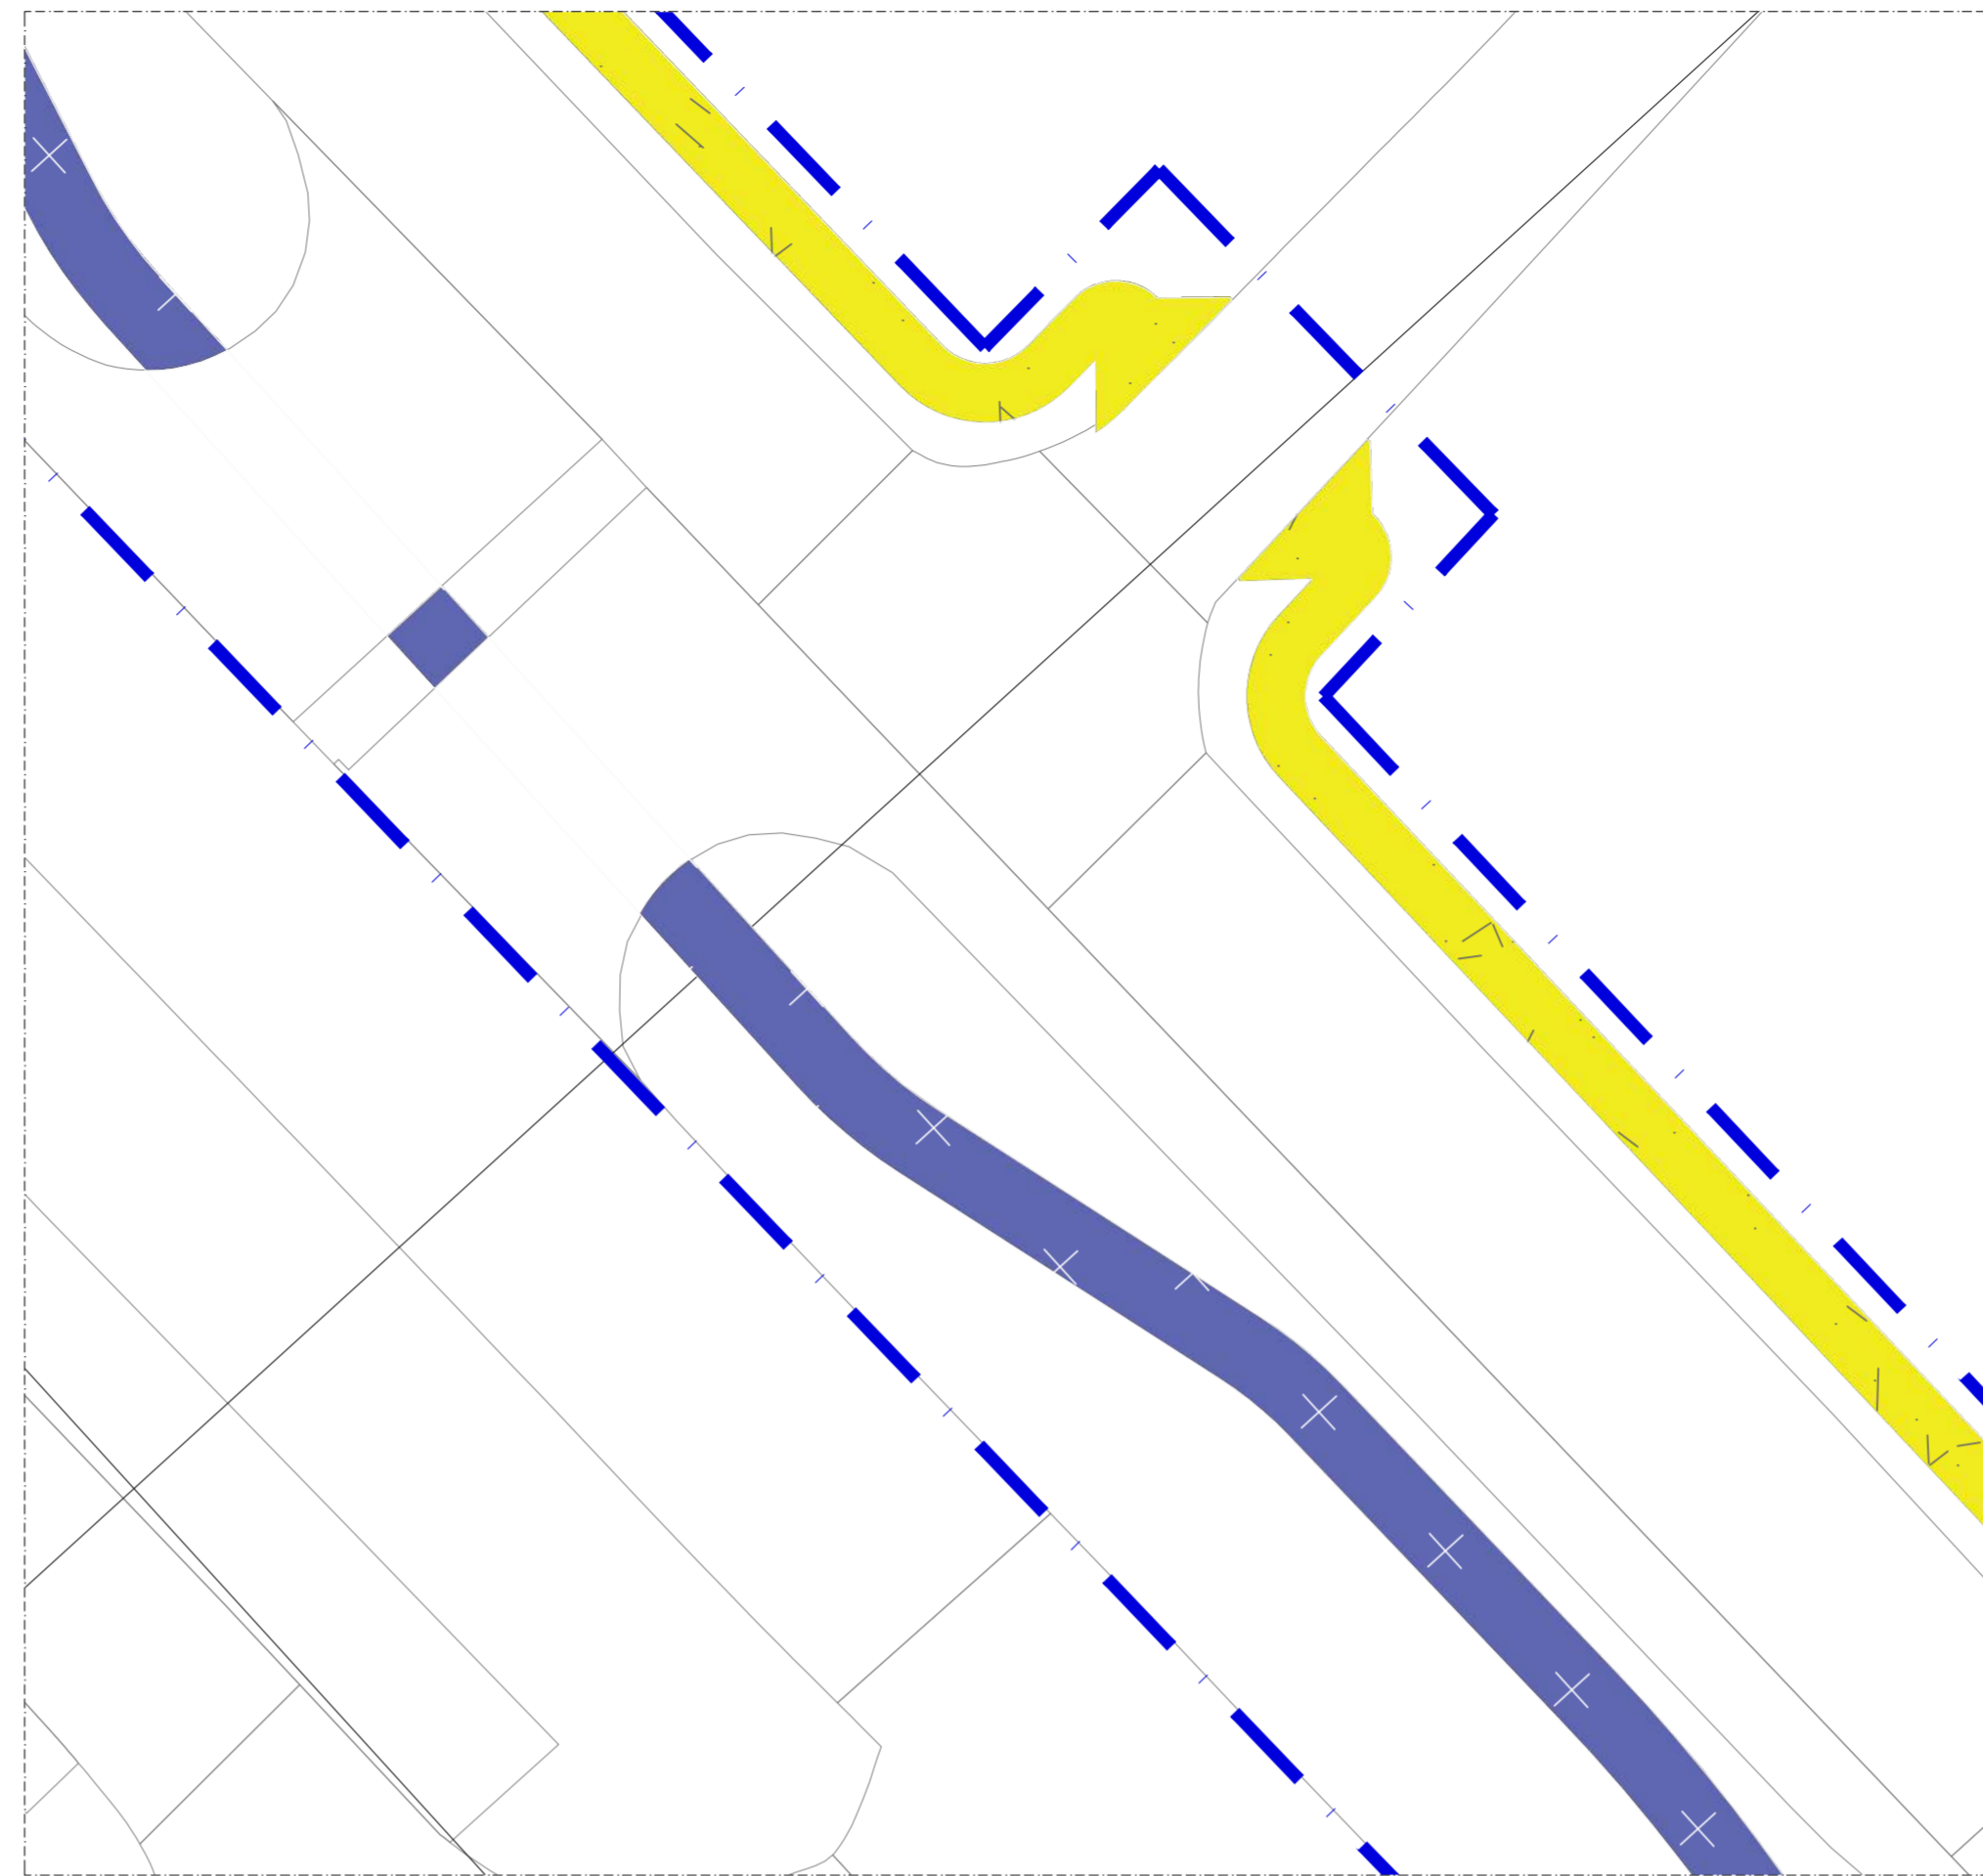

TRECHO 10
ESCALA 1/250

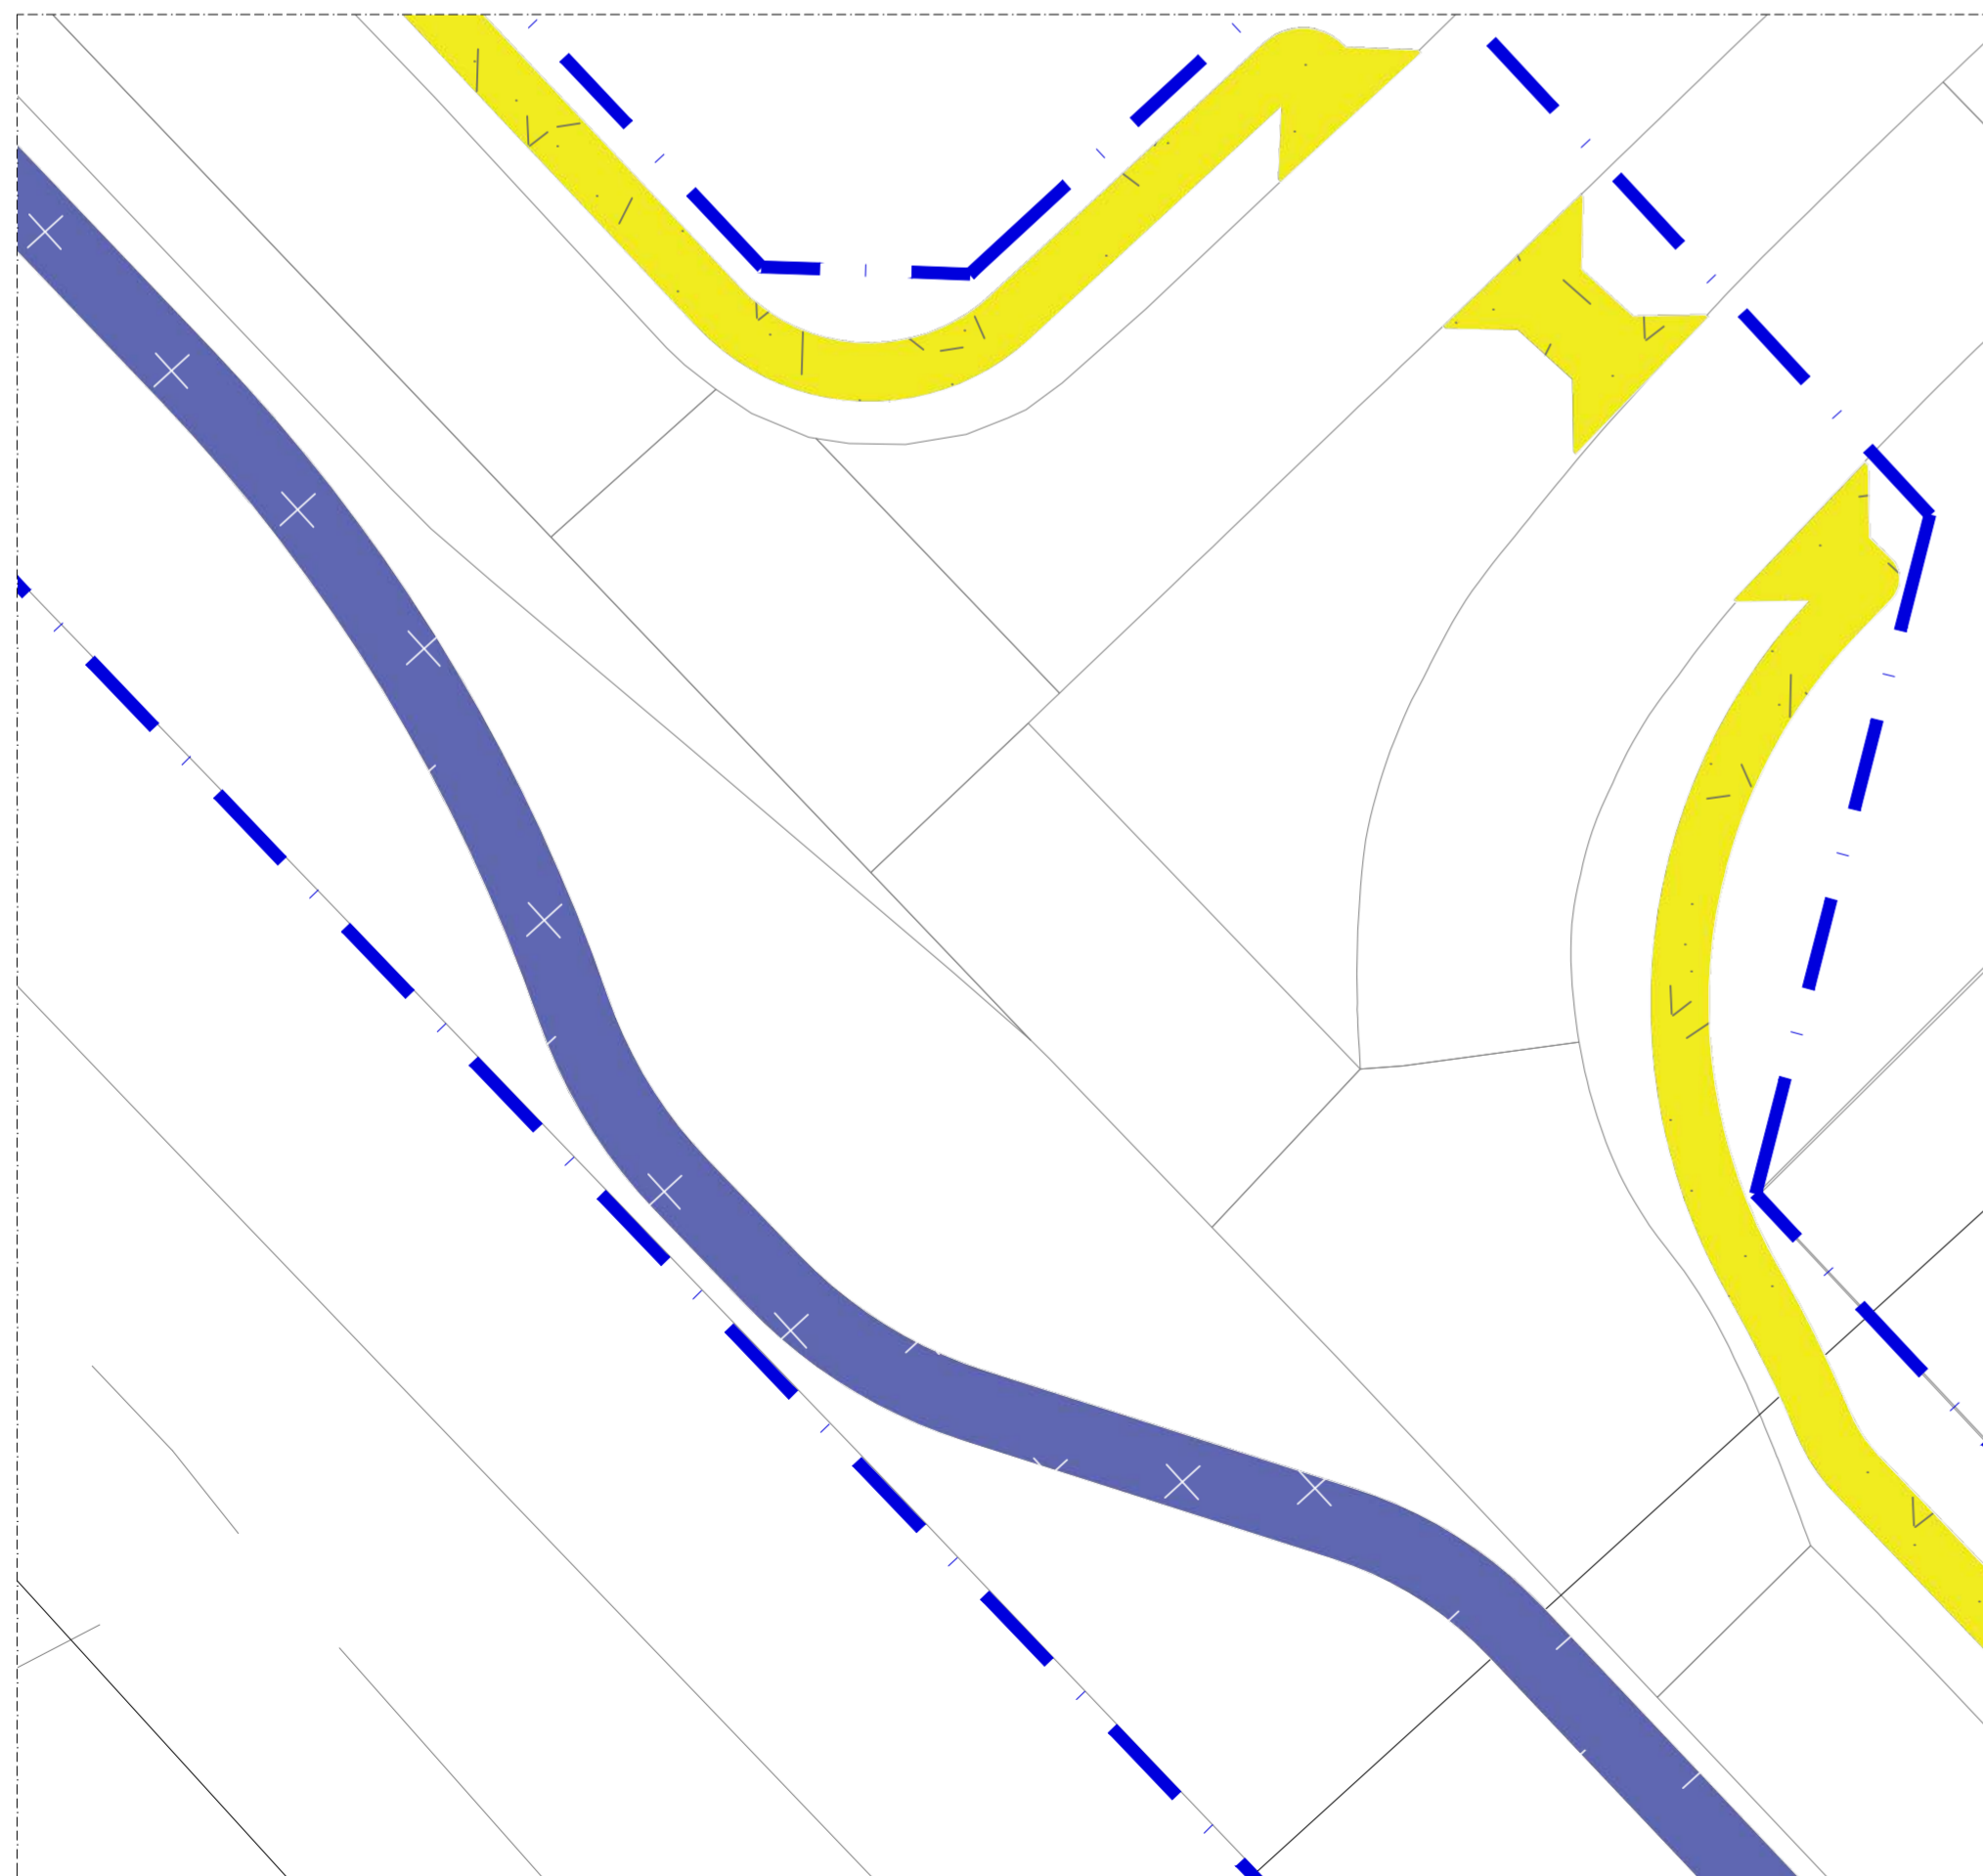



TRECHO 11
ESCALA 1/250



TRECHO 12
ESCALA 1/250

SÍMBOLO	DESCRIÇÃO	UNIDADE	QUANTIDADE
	RECUPERAÇÃO DE ASFALTO (FRESAGEM)	m²	6.211,72
	FRESAGEM DE ASFALTO PARA EXECUÇÃO DE CALÇADAS	m²	324,11
	FRESAGEM DE ASFALTO PARA EXECUÇÃO DE CANTEIROS	m²	2.362,91
	DEMOLIÇÃO DE CALÇADA DE CONCRETO PARA EXECUÇÃO DE CANTEIROS	m²	427,61
	DEMOLIÇÃO DE CALÇADA DE CONCRETO PARA EXECUÇÃO DE NOVAS CALÇADAS - ESPESSURA 12cm	m²	2.514,88
	LIMPEZA DE TERRENO PARA EXECUÇÃO DE CALÇADAS	m²	4.767,61
	LIMPEZA DE TERRENO PARA EXECUÇÃO DE PAVIMENTO FLEXÍVEL	m²	11.154,25
	ÁREA DE REPLANTIO DE GRAMA	m²	10.514,39
	LIMPEZA DE TERRENO PARA EXECUÇÃO DE CICLOVIA	m²	7.753,53
	FRESAGEM DE ASFALTO PARA EXECUÇÃO DE CICLOVIA	m²	1.533,71
	DEMOLIÇÃO DE MEIO FIO	m²	3.004,89
	OBS.: 1 REPLANTIO DE GRAMA PARALELO À CICLOVIA (TRECHO GUARÁ)	m²	2.024,13

NOTA 1: DESCRIÇÃO DOS SERVIÇOS DE DEMOLIÇÃO É COMPLEMENTADA PELO CADERNO TÉCNICO FORNECIDO PELA SODF
 NOTA 2: MARQUISES, PORTÕES, GRADES, GUARDA-CORPO E CORRIMÕES INSTALADOS DE FORMA IRREGULAR EM ÁREA PÚBLICA TERÃO SUA REMOÇÃO A CARGO DO DF LEGAL

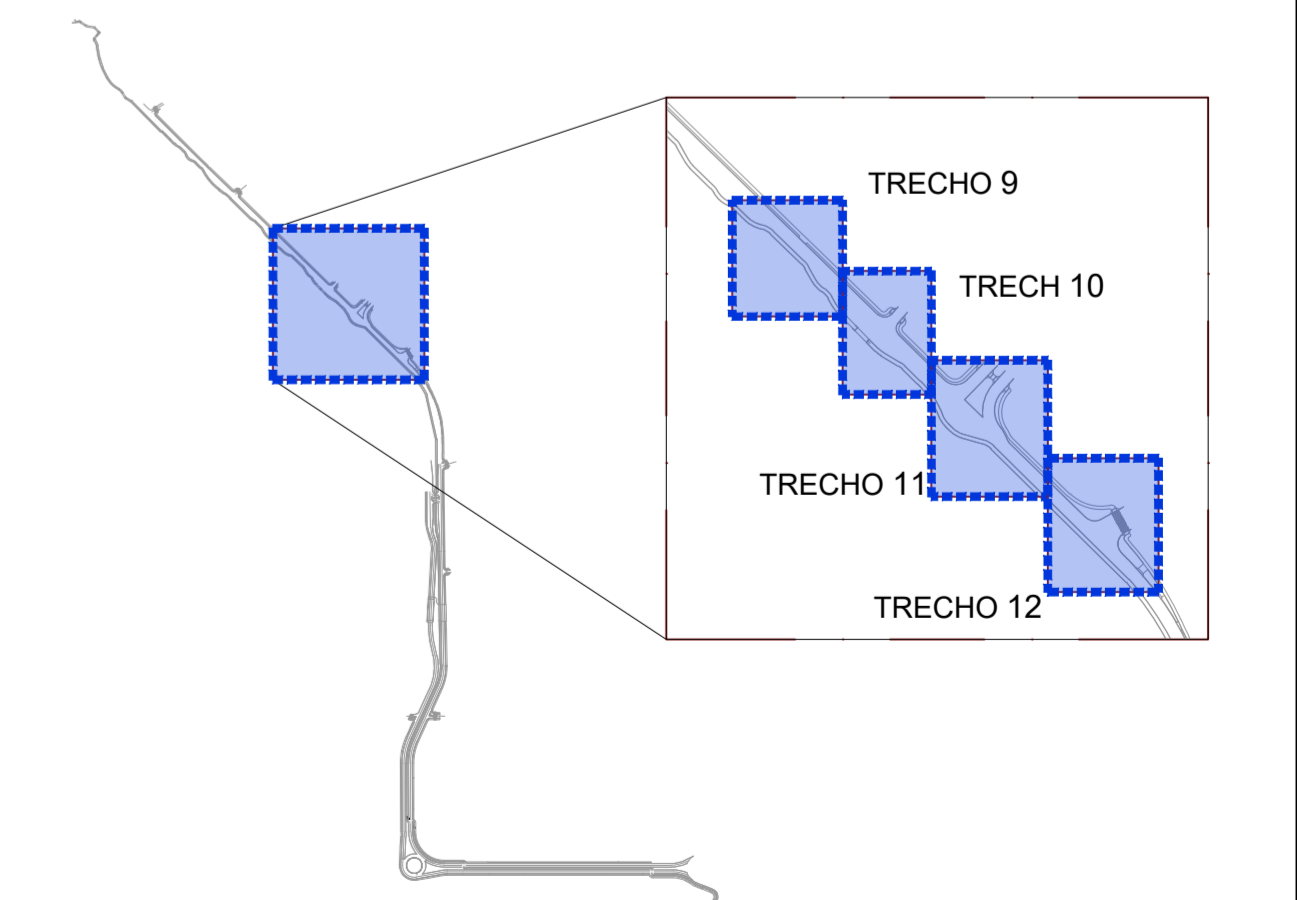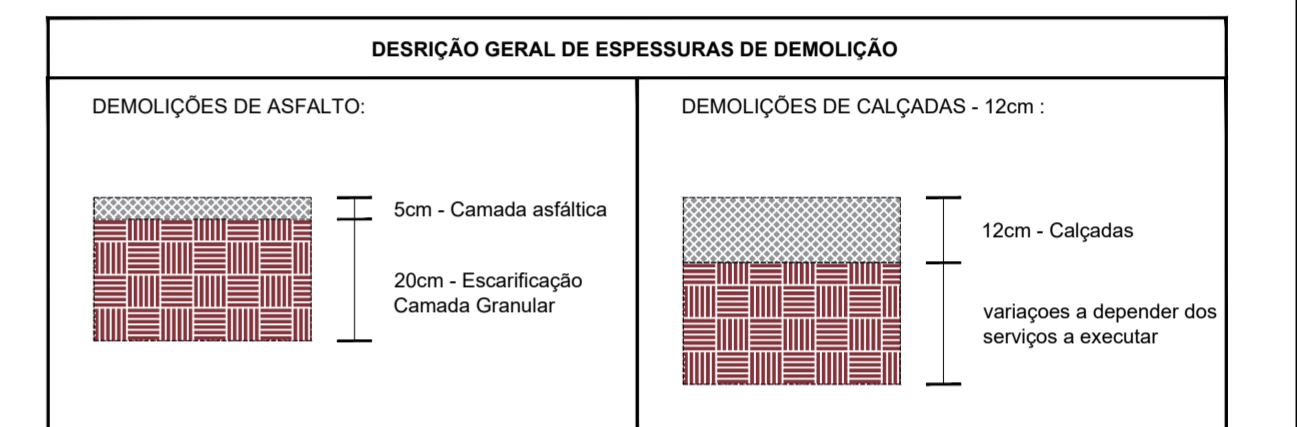

SECRETARIA DE ESTADO DE OBRAS E INFRAESTRUTURA - SODF


PROJETO SISTEMA VIÁRIO

SIV-085/2021


REGIÃO ADMINISTRATIVA DO GUARÁ - RA X E REGIÃO ADMINISTRATIVA DO PARK WAY - RA XXIV
 SIV - PROJETO SISTEMA VIÁRIO DE DUPLICAÇÃO DA VIA DE LIGAÇÃO ENTRE GUARÁ E NÚCLEO BANDEIRANTE - DF

DETALHE GERAL - DEMOLIÇÃO
 Via de Ligação GuarÁ/Núcleo Bandeirante
 DE 38 AE e 7 até Codrua Agrícola MP


FOLHA: 04/10 ESCALA: 1/250 DATA: MARÇO/2022 VER MDE 085/2021

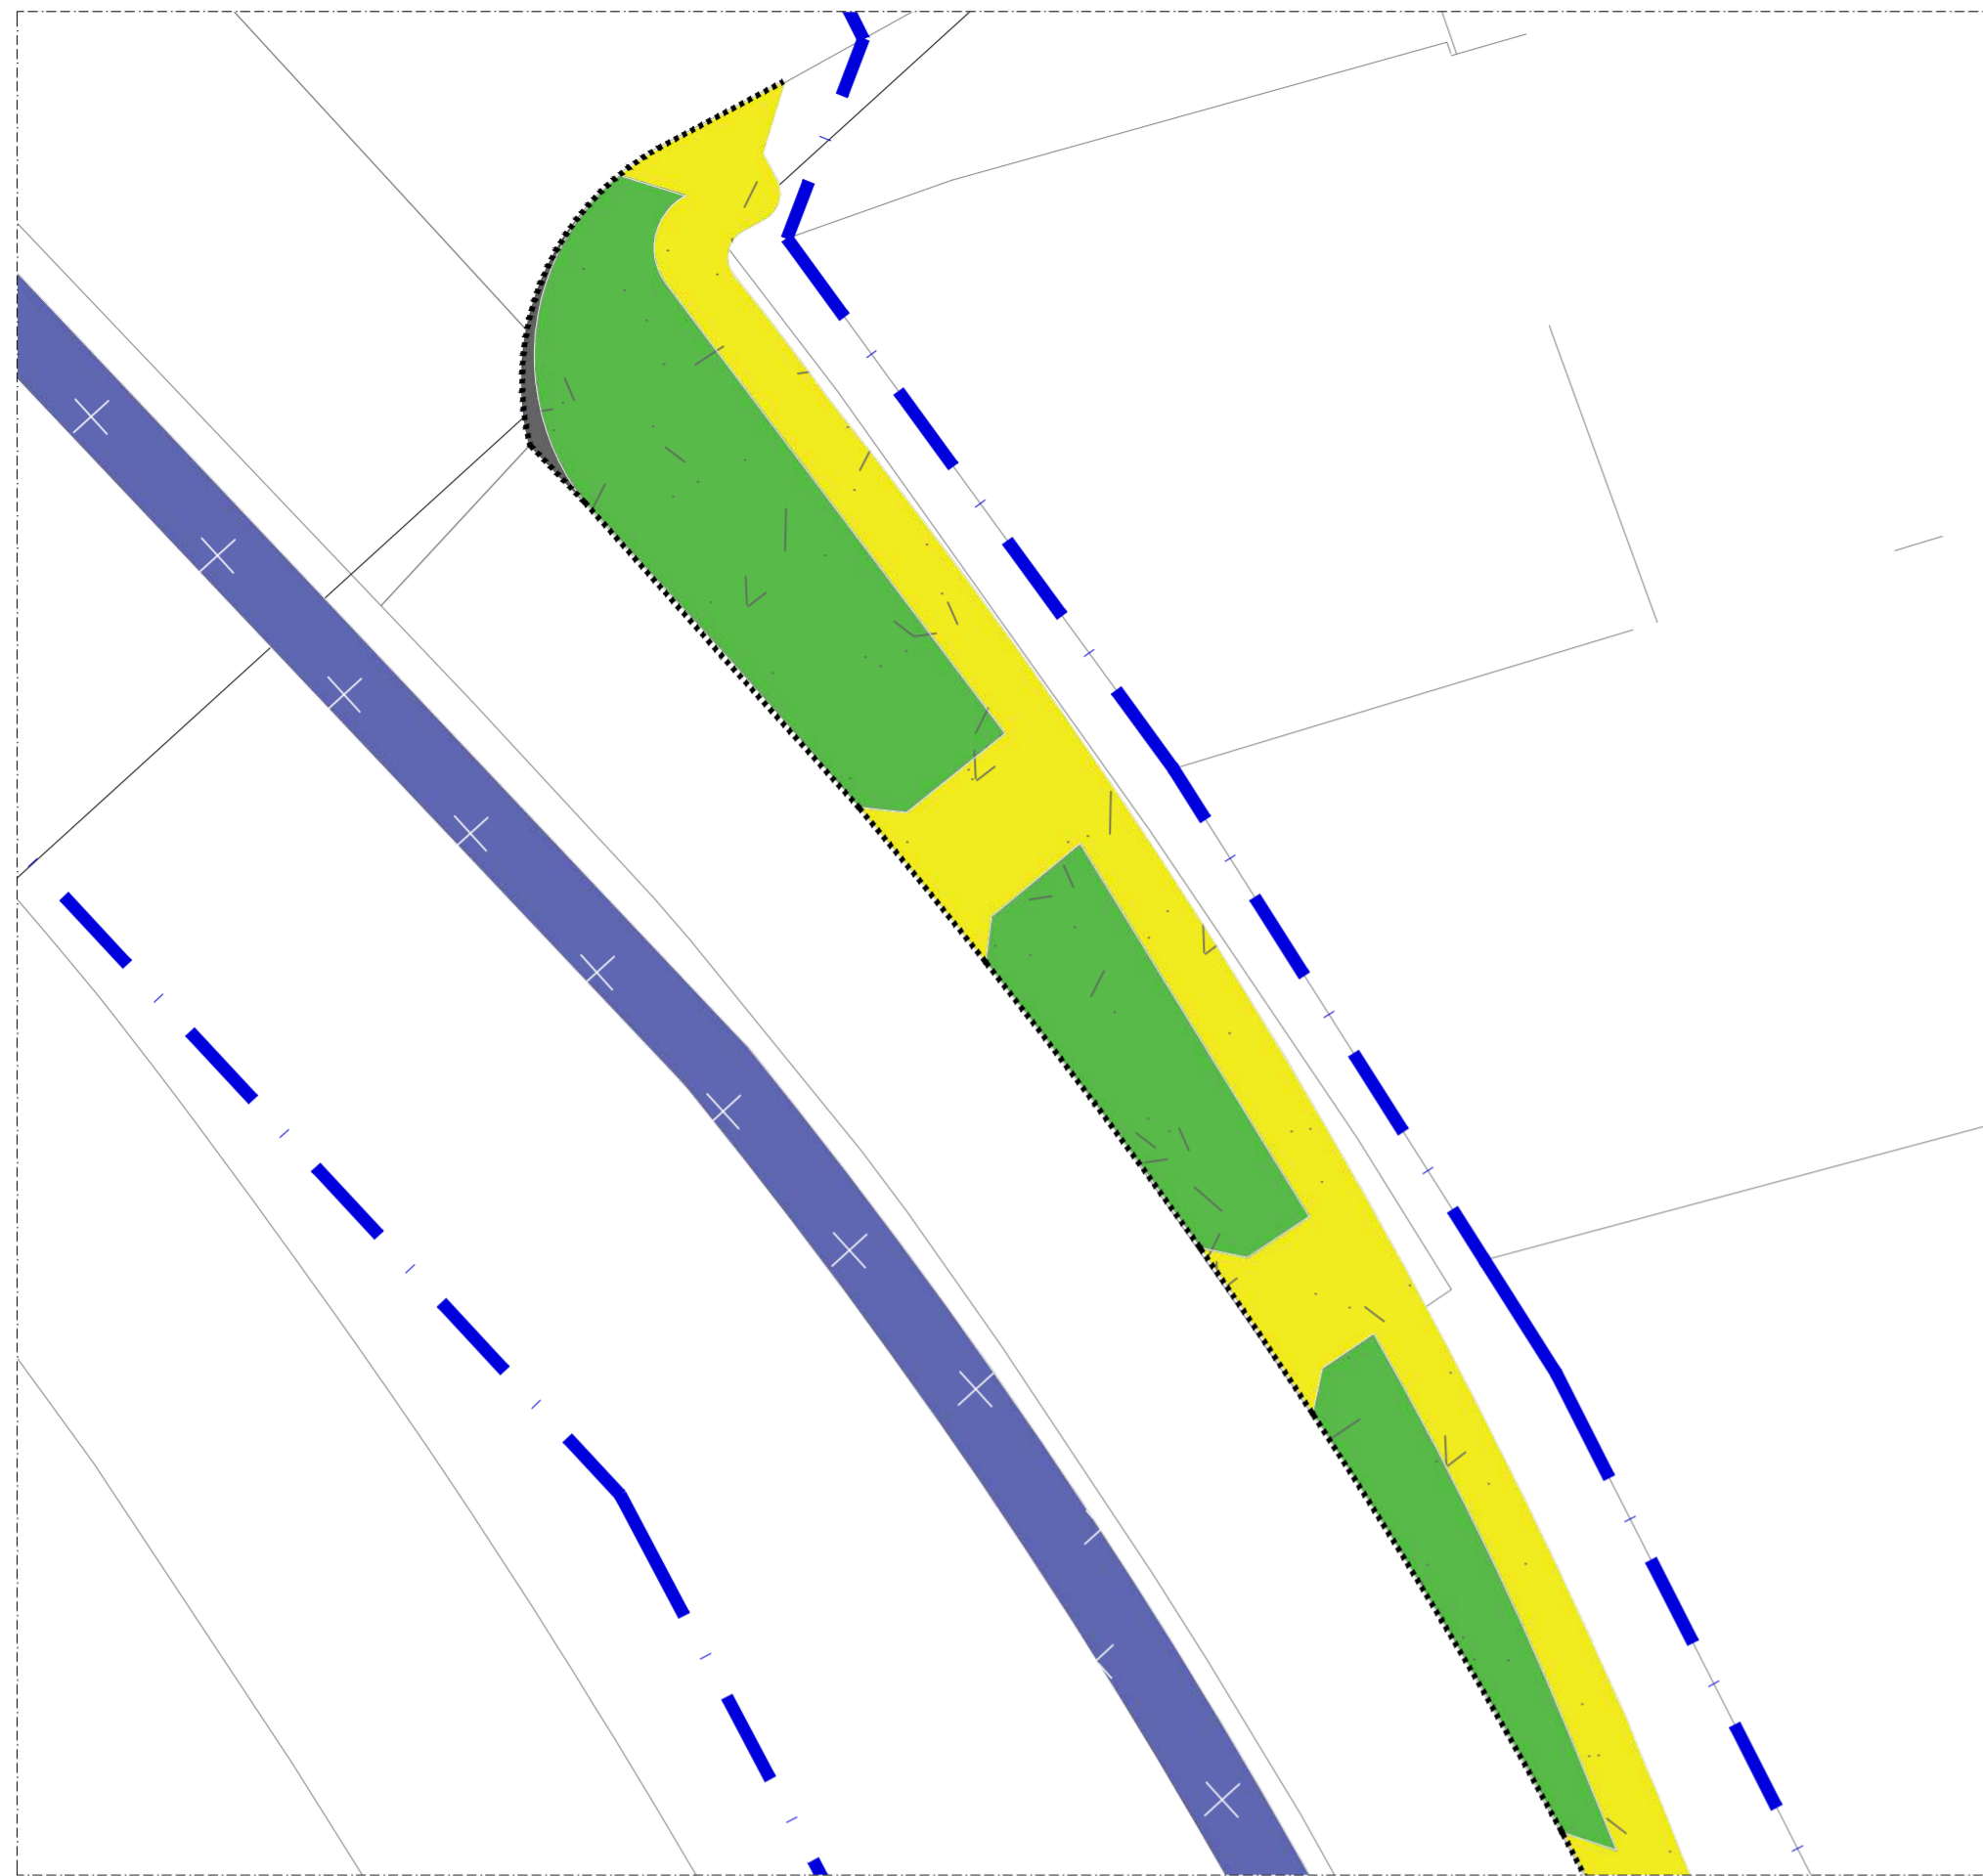


TRECHO 13
ESCALA 1/250

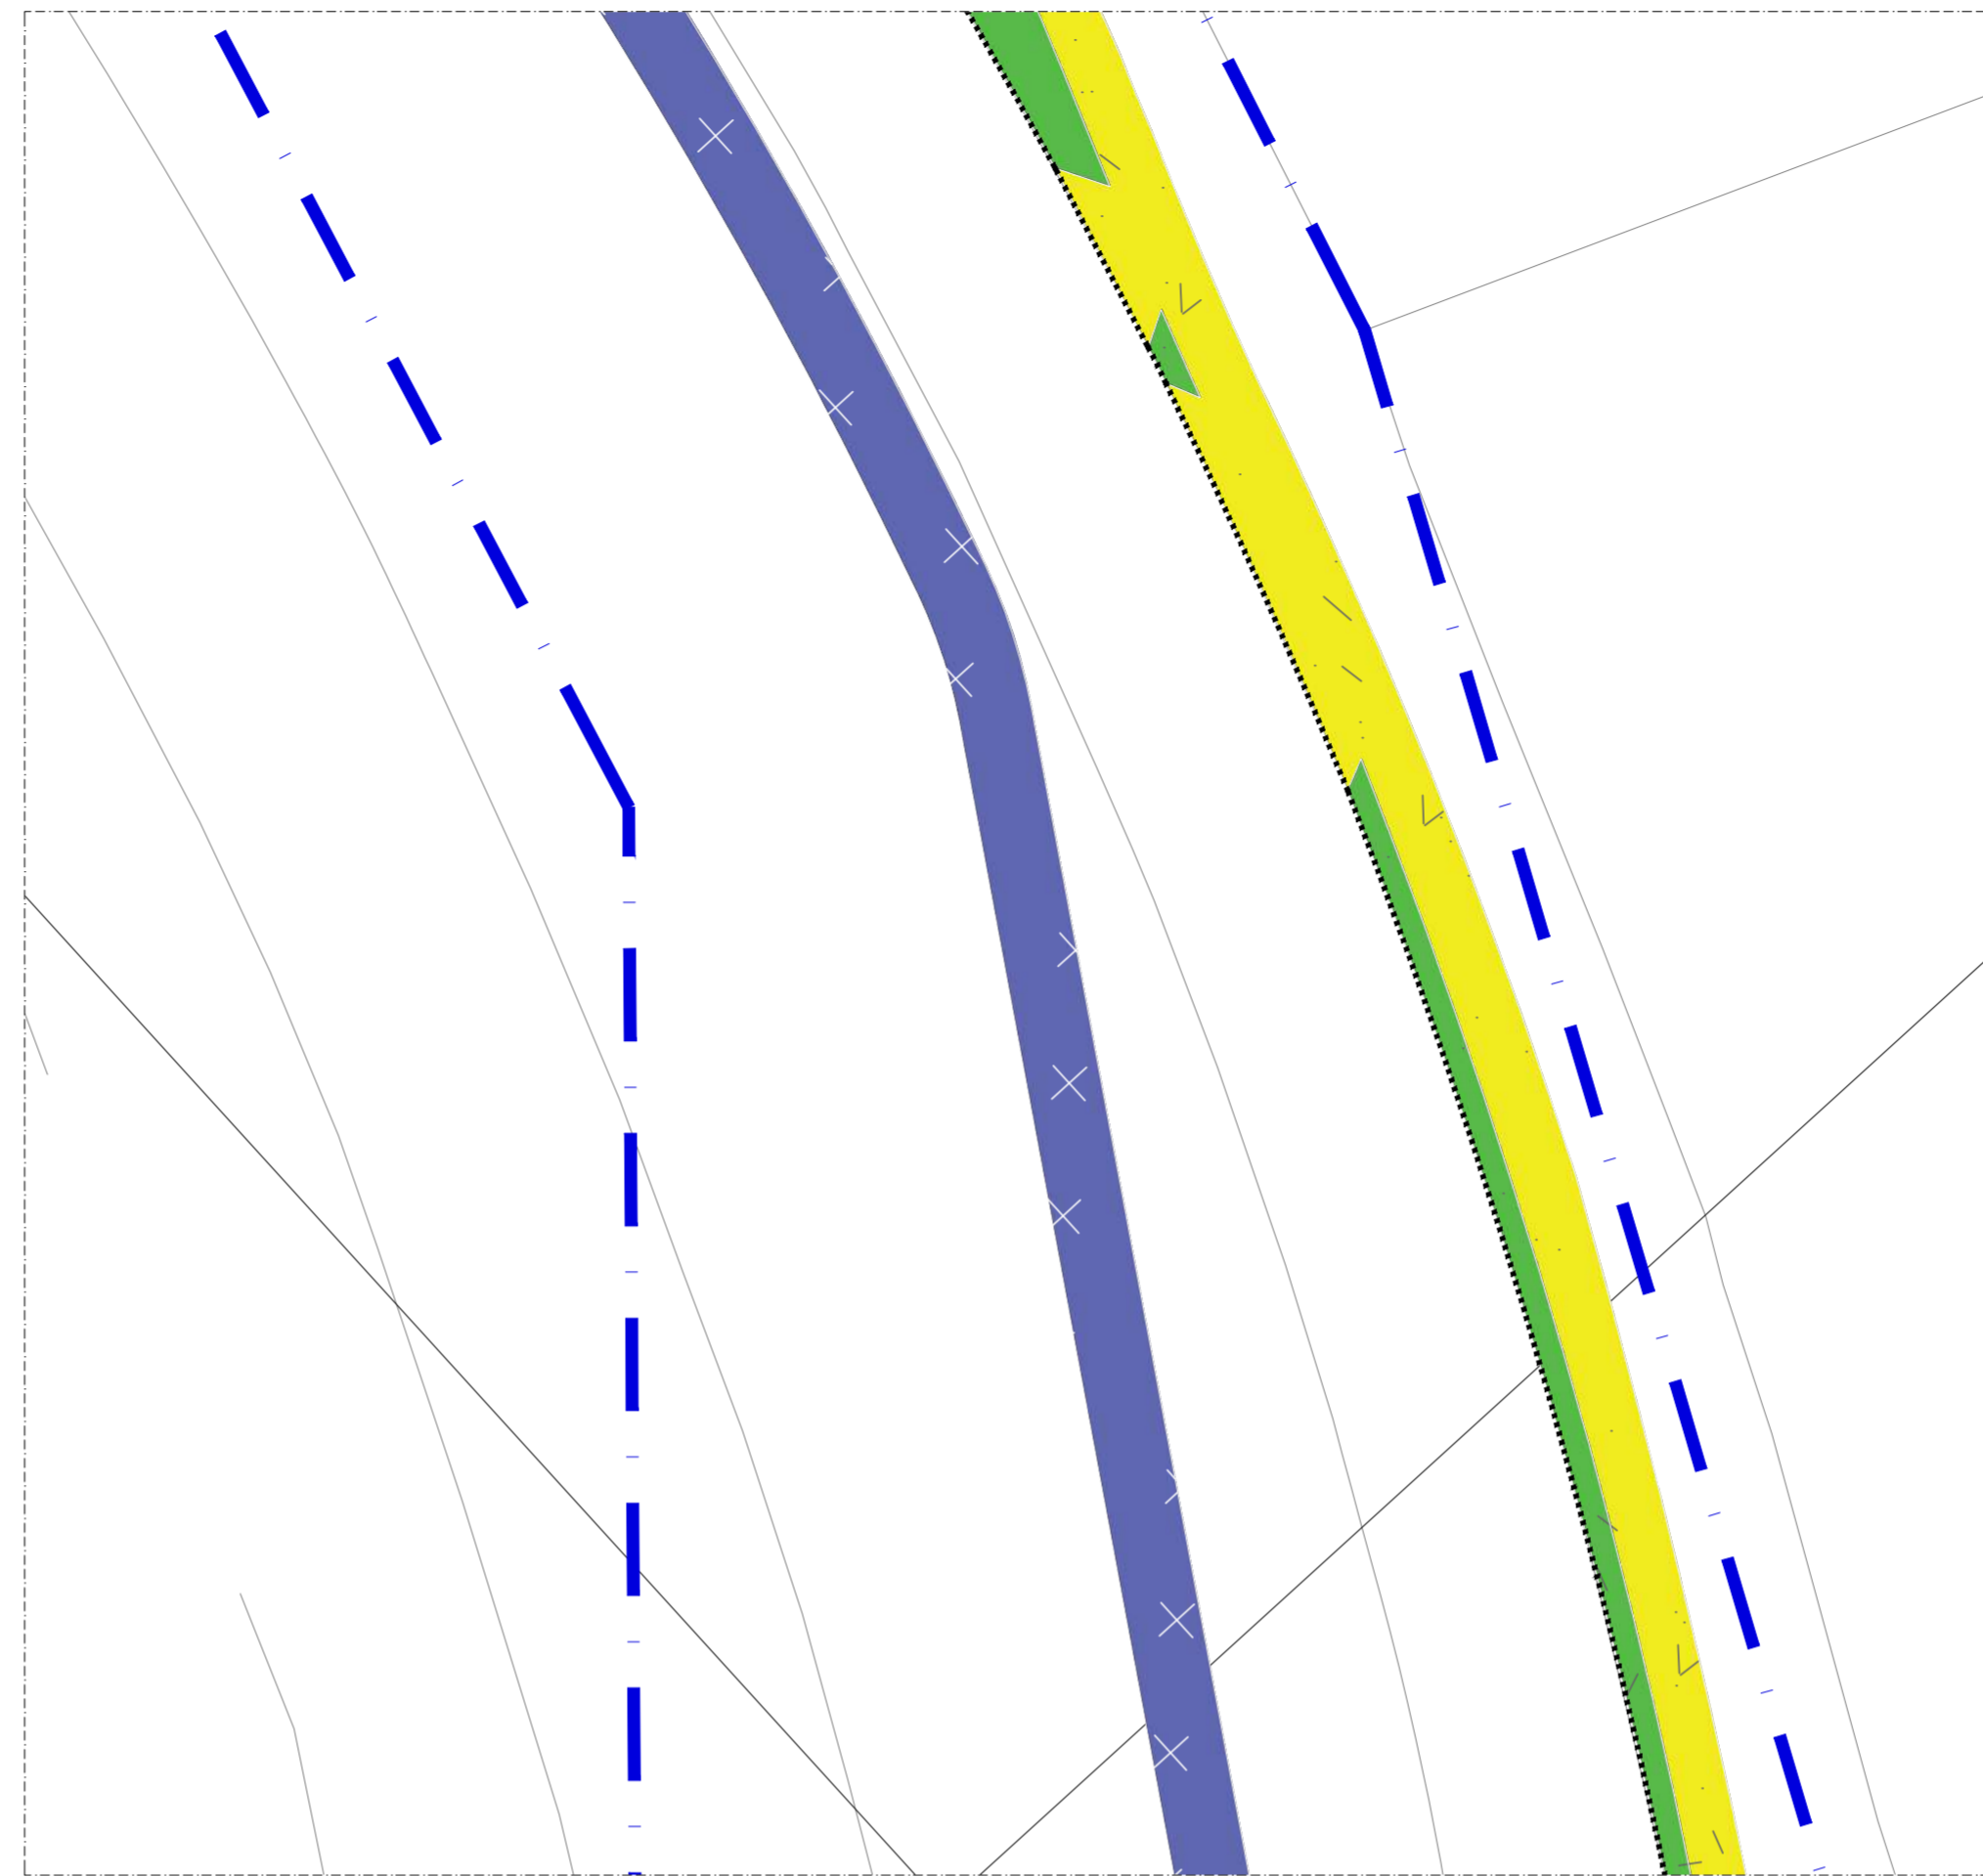


TRECHO 14
ESCALA 1/250

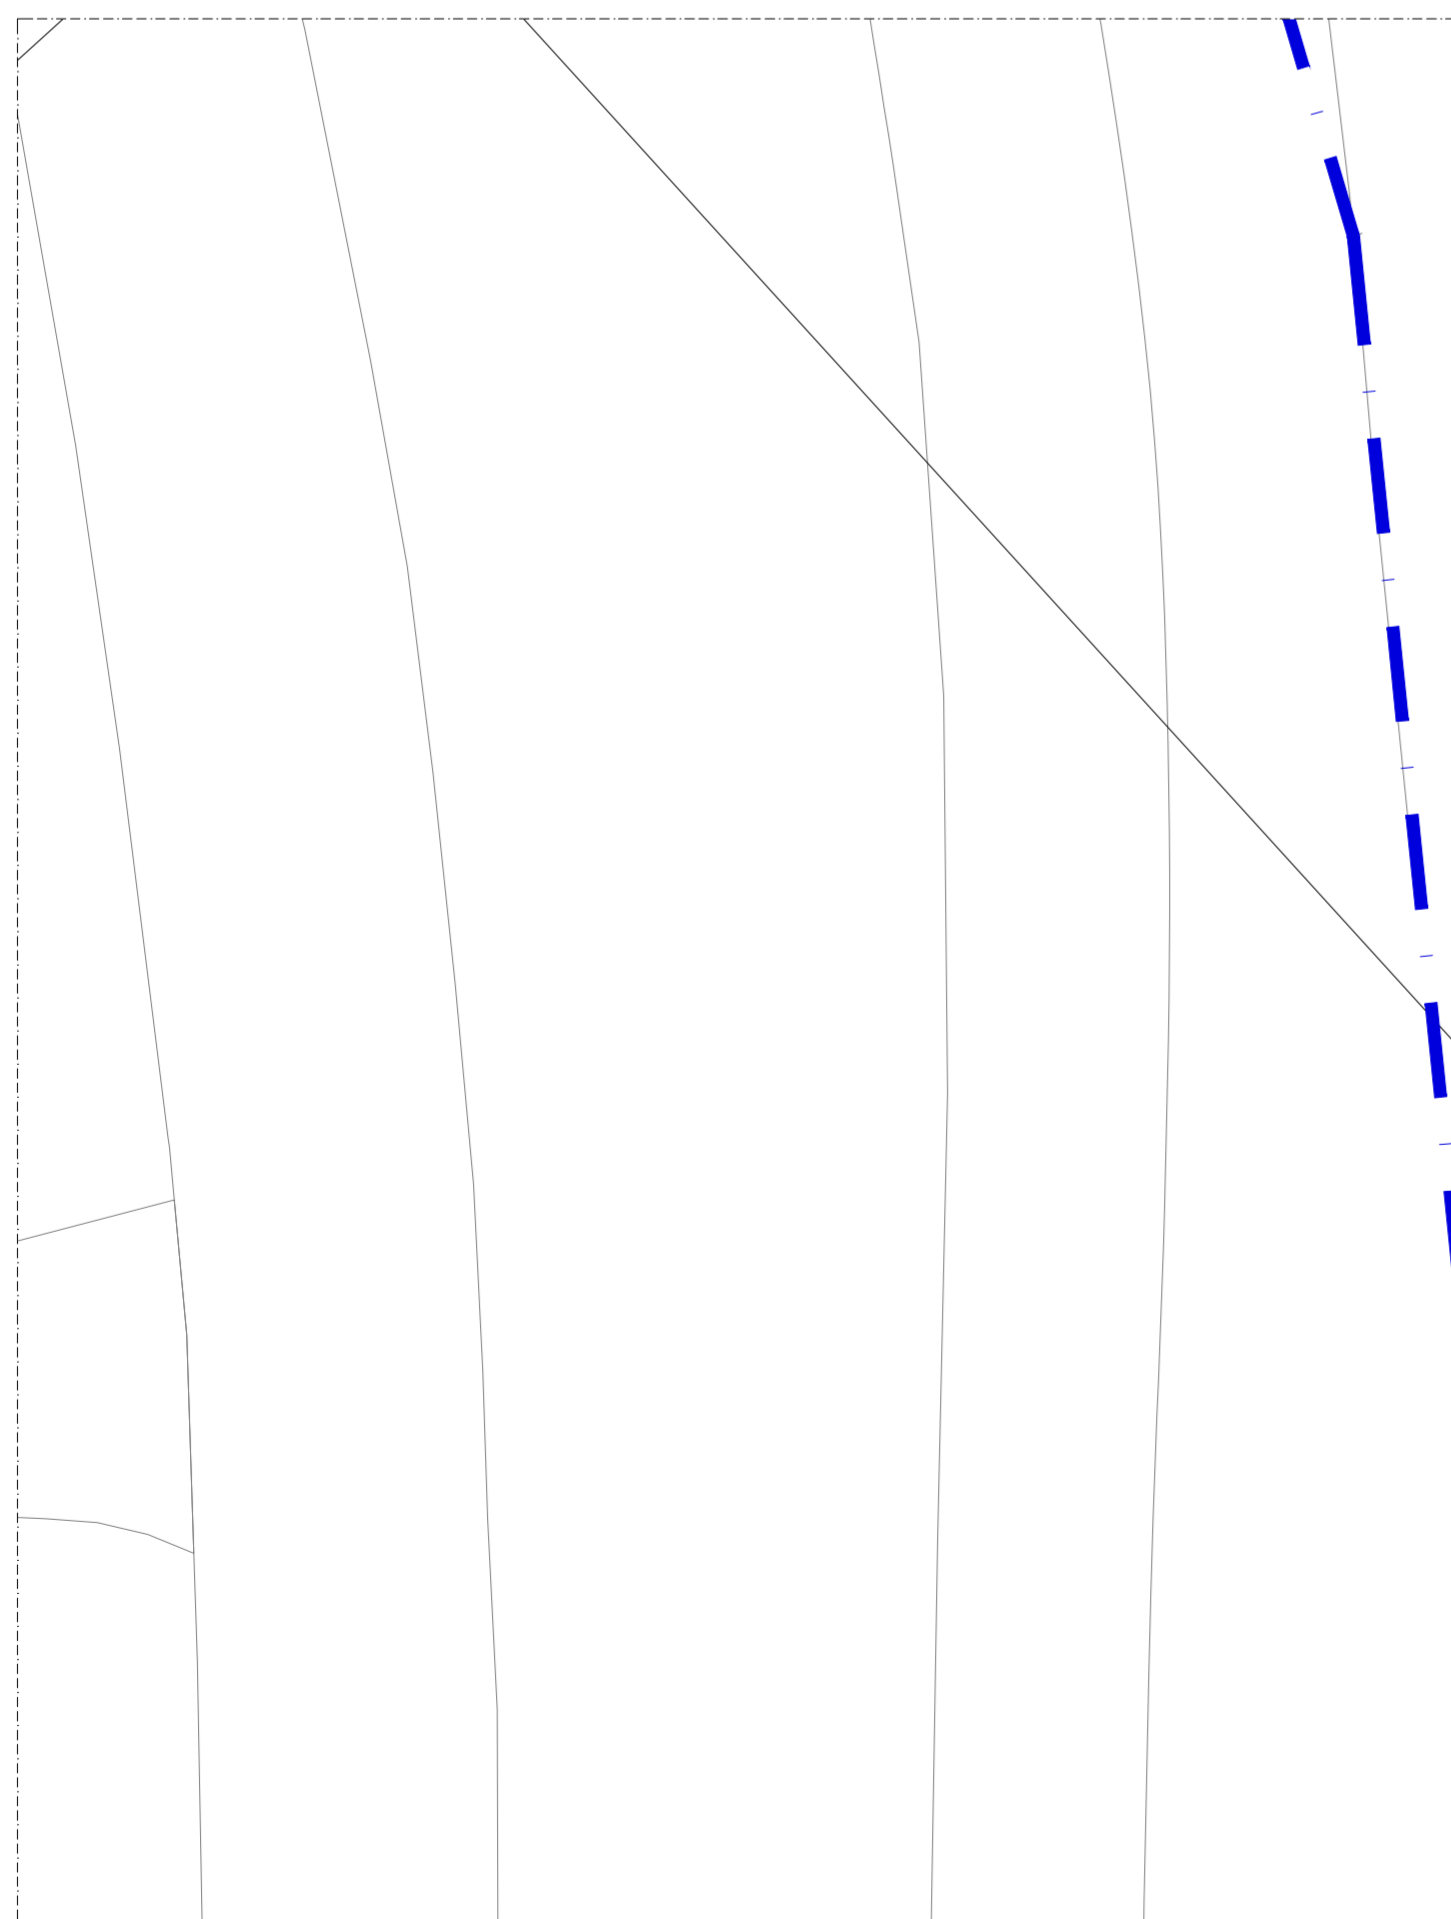

TRECHO 15
ESCALA 1/250

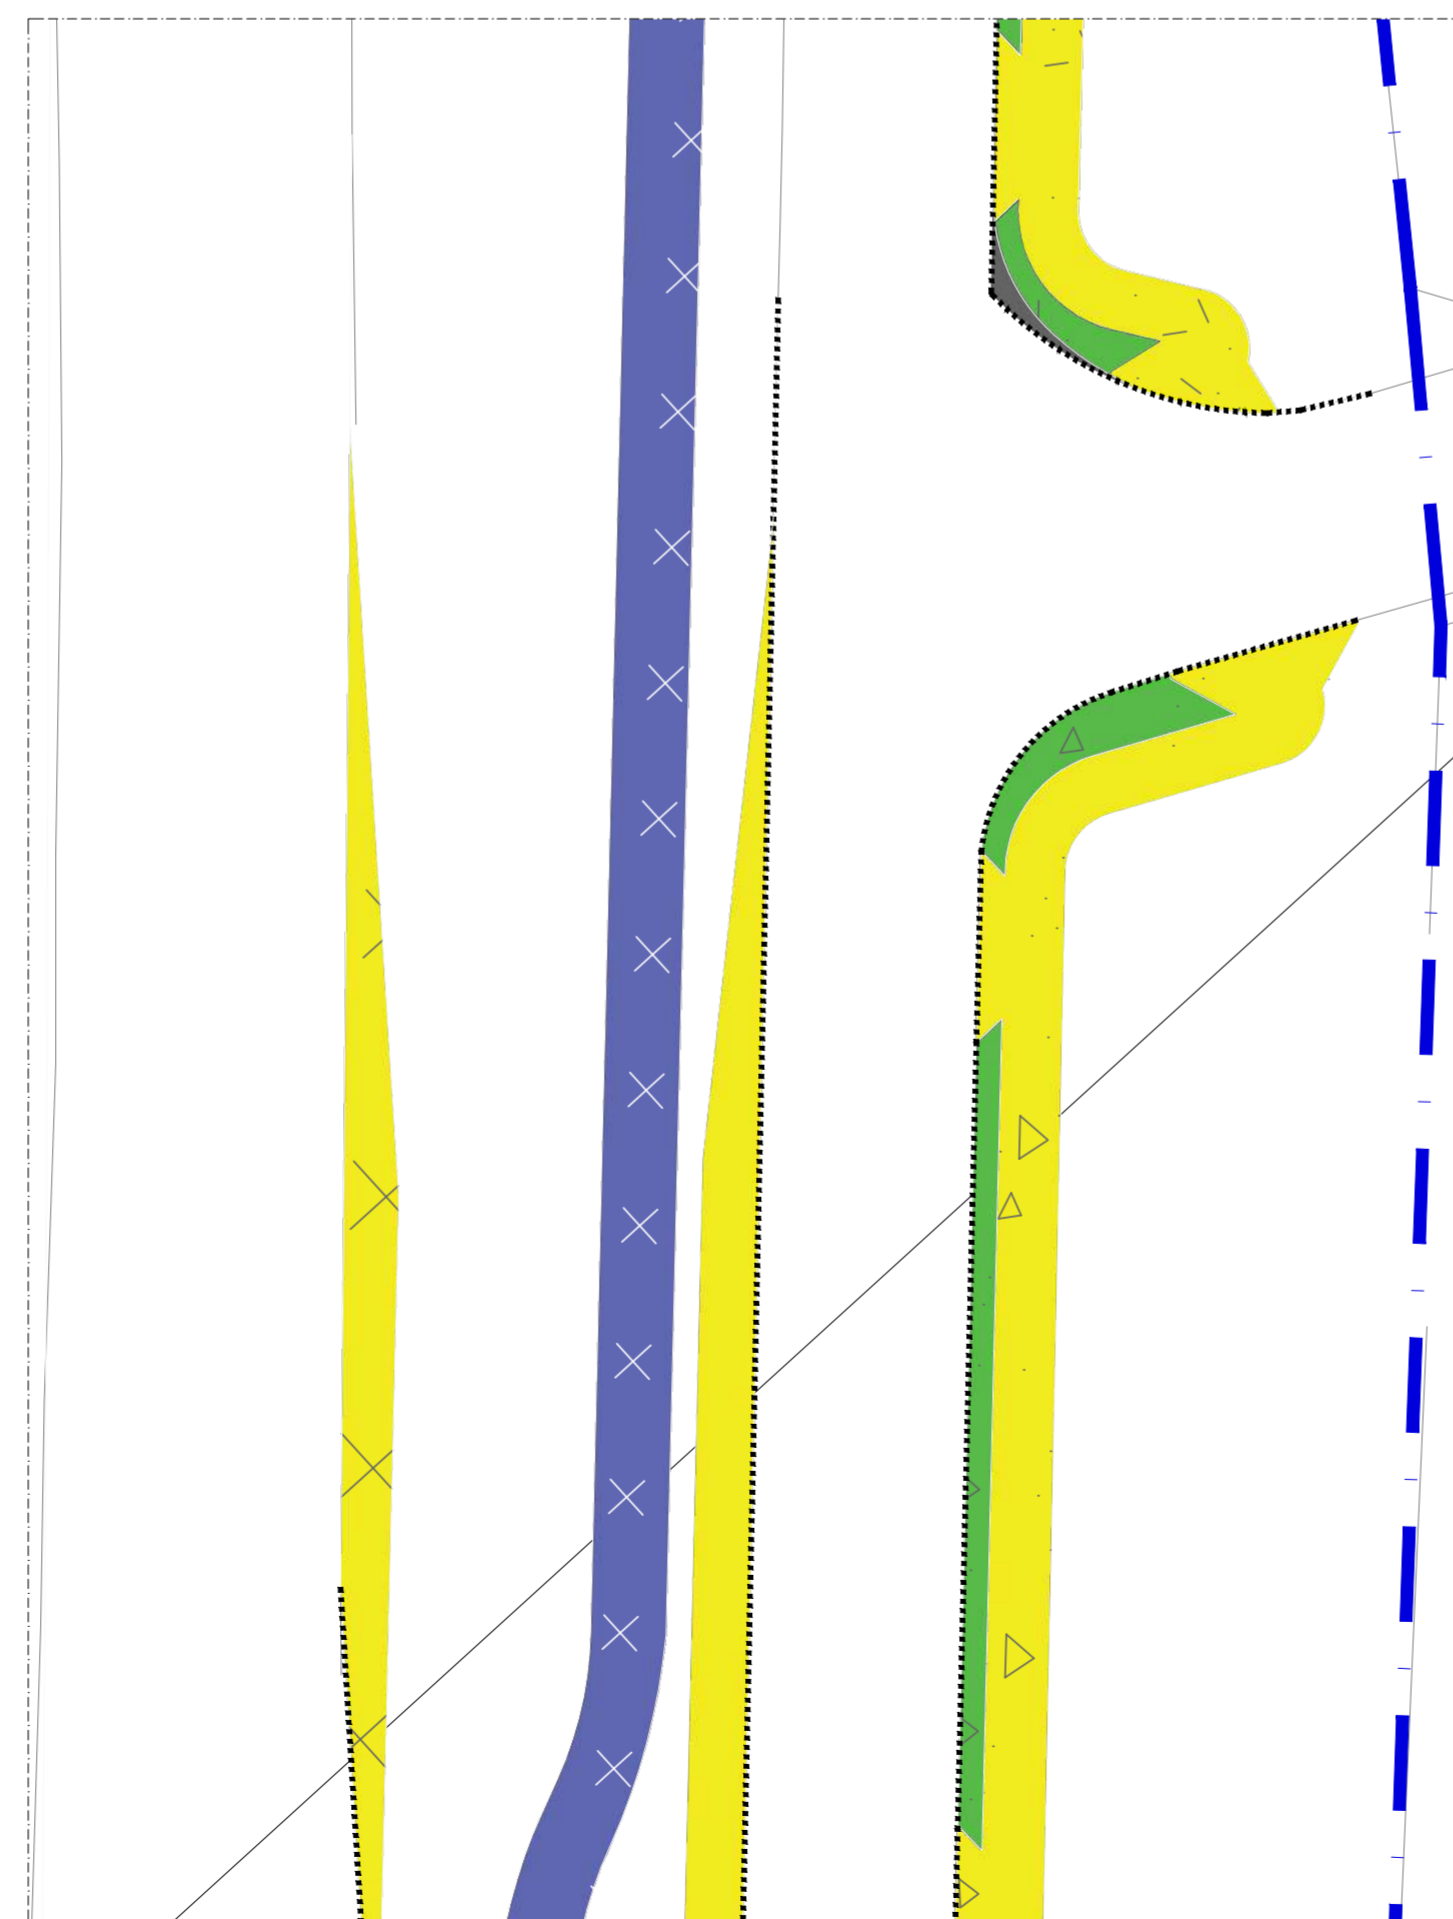



TRECHO 16
ESCALA 1/250

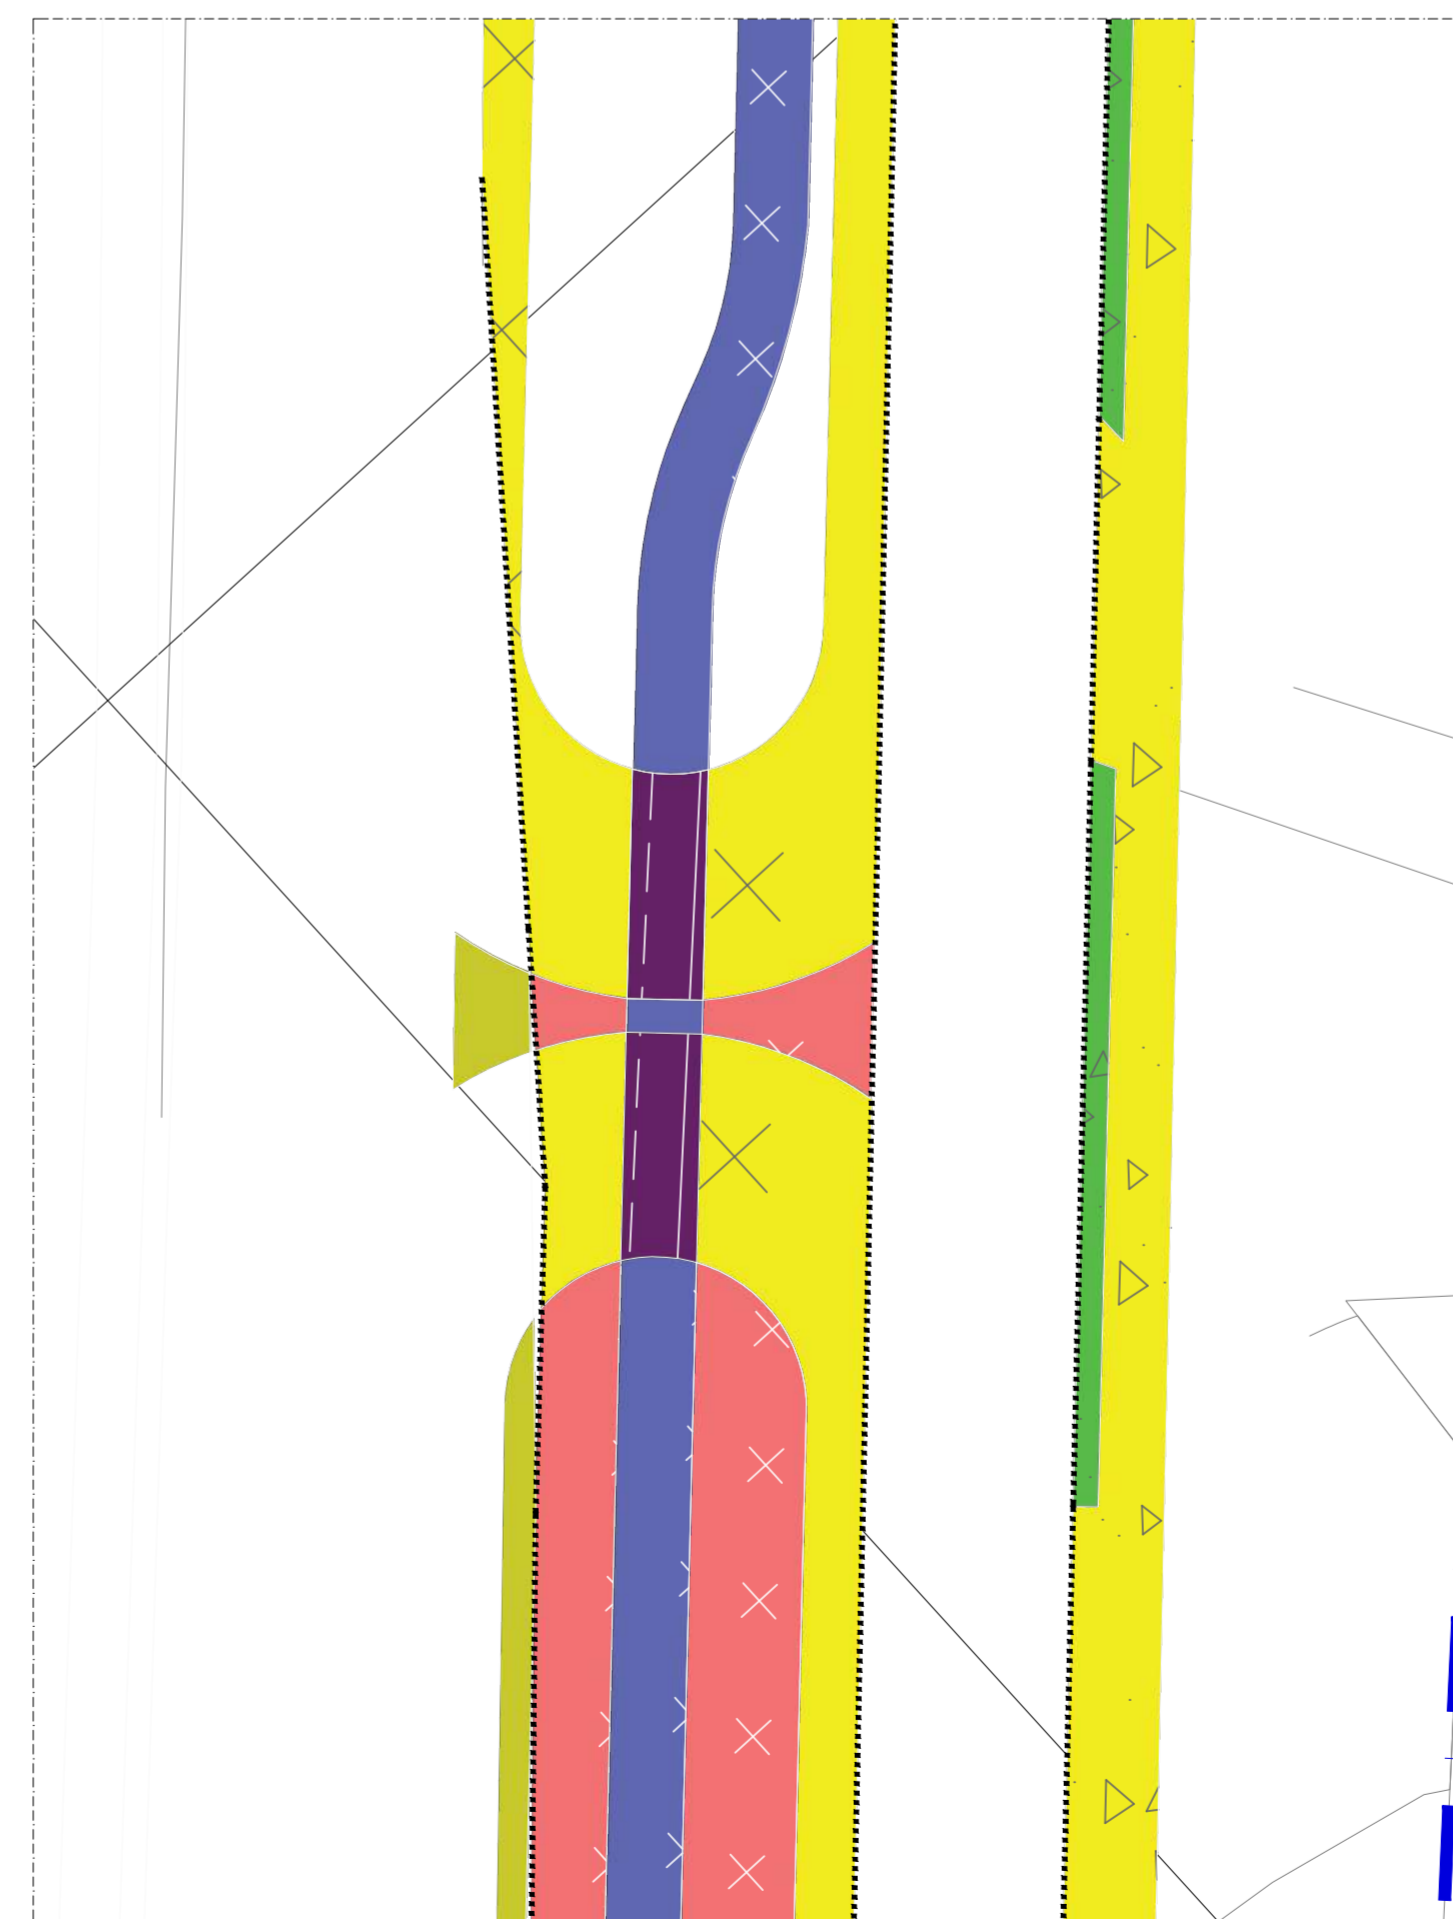

TRECHO 17
ESCALA 1/250

SÍMBOLO	DESCRIÇÃO	UNIDADE	QUANTIDADE
	RECUPERAÇÃO DE ASFALTO (FRESAGEM)	m ²	6.211,72
	FRESAGEM DE ASFALTO PARA EXECUÇÃO DE CALÇADAS	m ²	324,11
	FRESAGEM DE ASFALTO PARA EXECUÇÃO DE CANTEIROS	m ²	2.362,91
	DEMOLIÇÃO DE CALÇADA DE CONCRETO PARA EXECUÇÃO DE CANTEIROS	m ²	427,61
	DEMOLIÇÃO DE CALÇADA DE CONCRETO PARA EXECUÇÃO DE NOVAS CALÇADAS - ESPESURA 12cm	m ²	2.514,88
	LIMPEZA DE TERRENO PARA EXECUÇÃO DE CALÇADAS	m ²	4.767,61
	LIMPEZA DE TERRENO PARA EXECUÇÃO DE PAVIMENTO FLEXÍVEL	m ²	11.154,25
	ÁREA DE REPLANTIO DE GRAMA	m ²	10.514,39
	LIMPEZA DE TERRENO PARA EXECUÇÃO DE CICLOVIA	m ²	7.753,53
	FRESAGEM DE ASFALTO PARA EXECUÇÃO DE CICLOVIA	m ²	1.533,71
	DEMOLIÇÃO DE MEIO FIO	m ²	3.004,89
	OBS.: 1 REPLANTIO DE GRAMA PARALELO À CICLOVIA (TRECHO GUARÁ)	m ²	2.024,13

NOTA 1: DESCRIÇÃO DOS SERVIÇOS DE DEMOLIÇÃO É COMPLEMENTADA PELO CADERNO TÉCNICO FORNECIDO PELA SODF.
NOTA 2: MARQUISES, PORTÕES, GRADES, GUARDA-CORPO E CORRIMÃO INSTALADOS DE FORMA IRREGULAR EM ÁREA PÚBLICA TERÃO SUA REMOÇÃO A CARGO DO DF LEGAL.

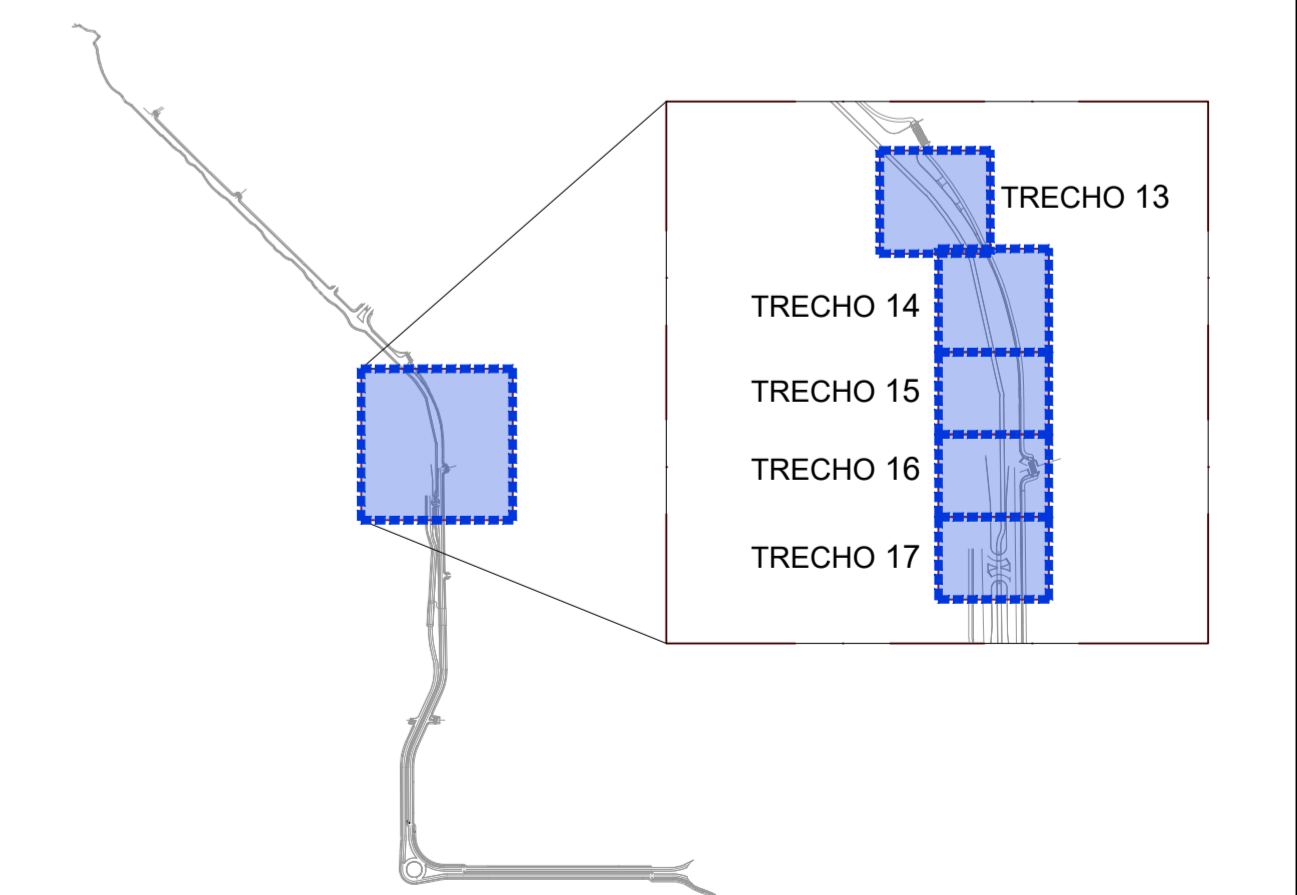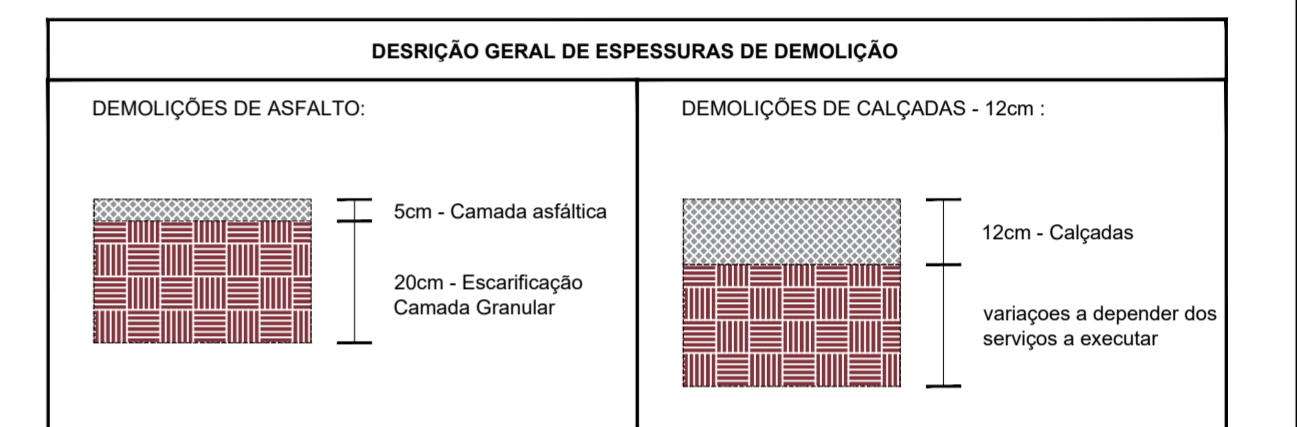


SECRETARIA DE ESTADO DE OBRAS E INFRAESTRUTURA - SODF

PROJETO SISTEMA VIÁRIO


SIV-085/2021

REGIÃO ADMINISTRATIVA DO GUARÁ - RA X E REGIÃO ADMINISTRATIVA DO PARK WAY - RA XXIV
SIV - PROJETO SISTEMA VIÁRIO DE DUPLICAÇÃO DA VIA DE LIGAÇÃO ENTRE GUARÁ E NÚCLEO BANDEIRANTE - DF

DETALHE GERAL - DEMOLIÇÃO
FOLHA: 05/10
ESCALA: 1/250
DATA: MARÇO/2022
VER MDE 085/2021

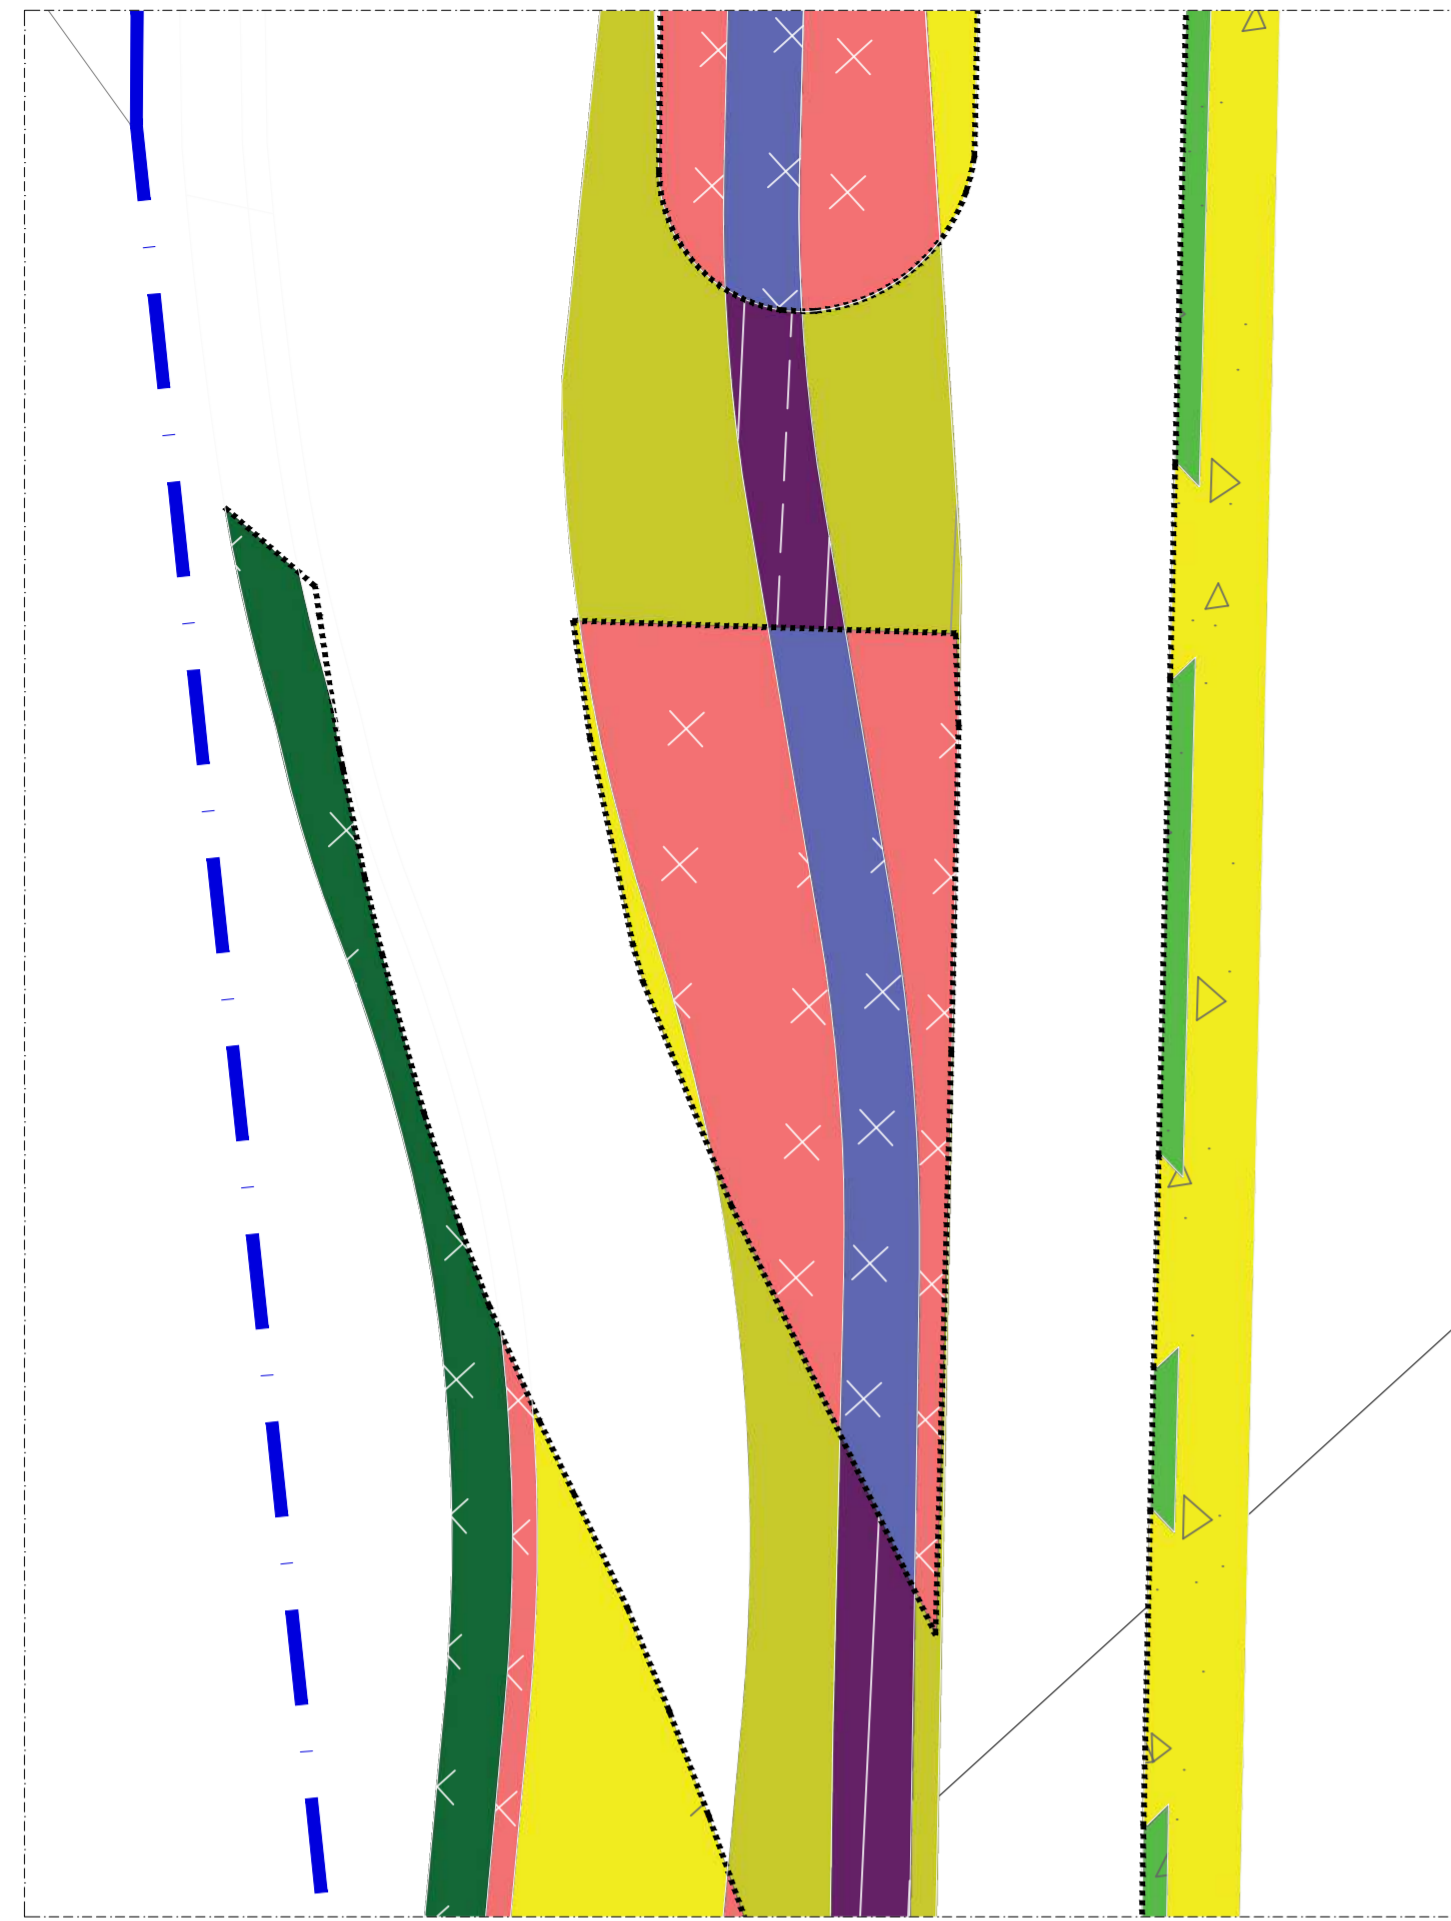


TRECHO 18
ESCALA 1/250

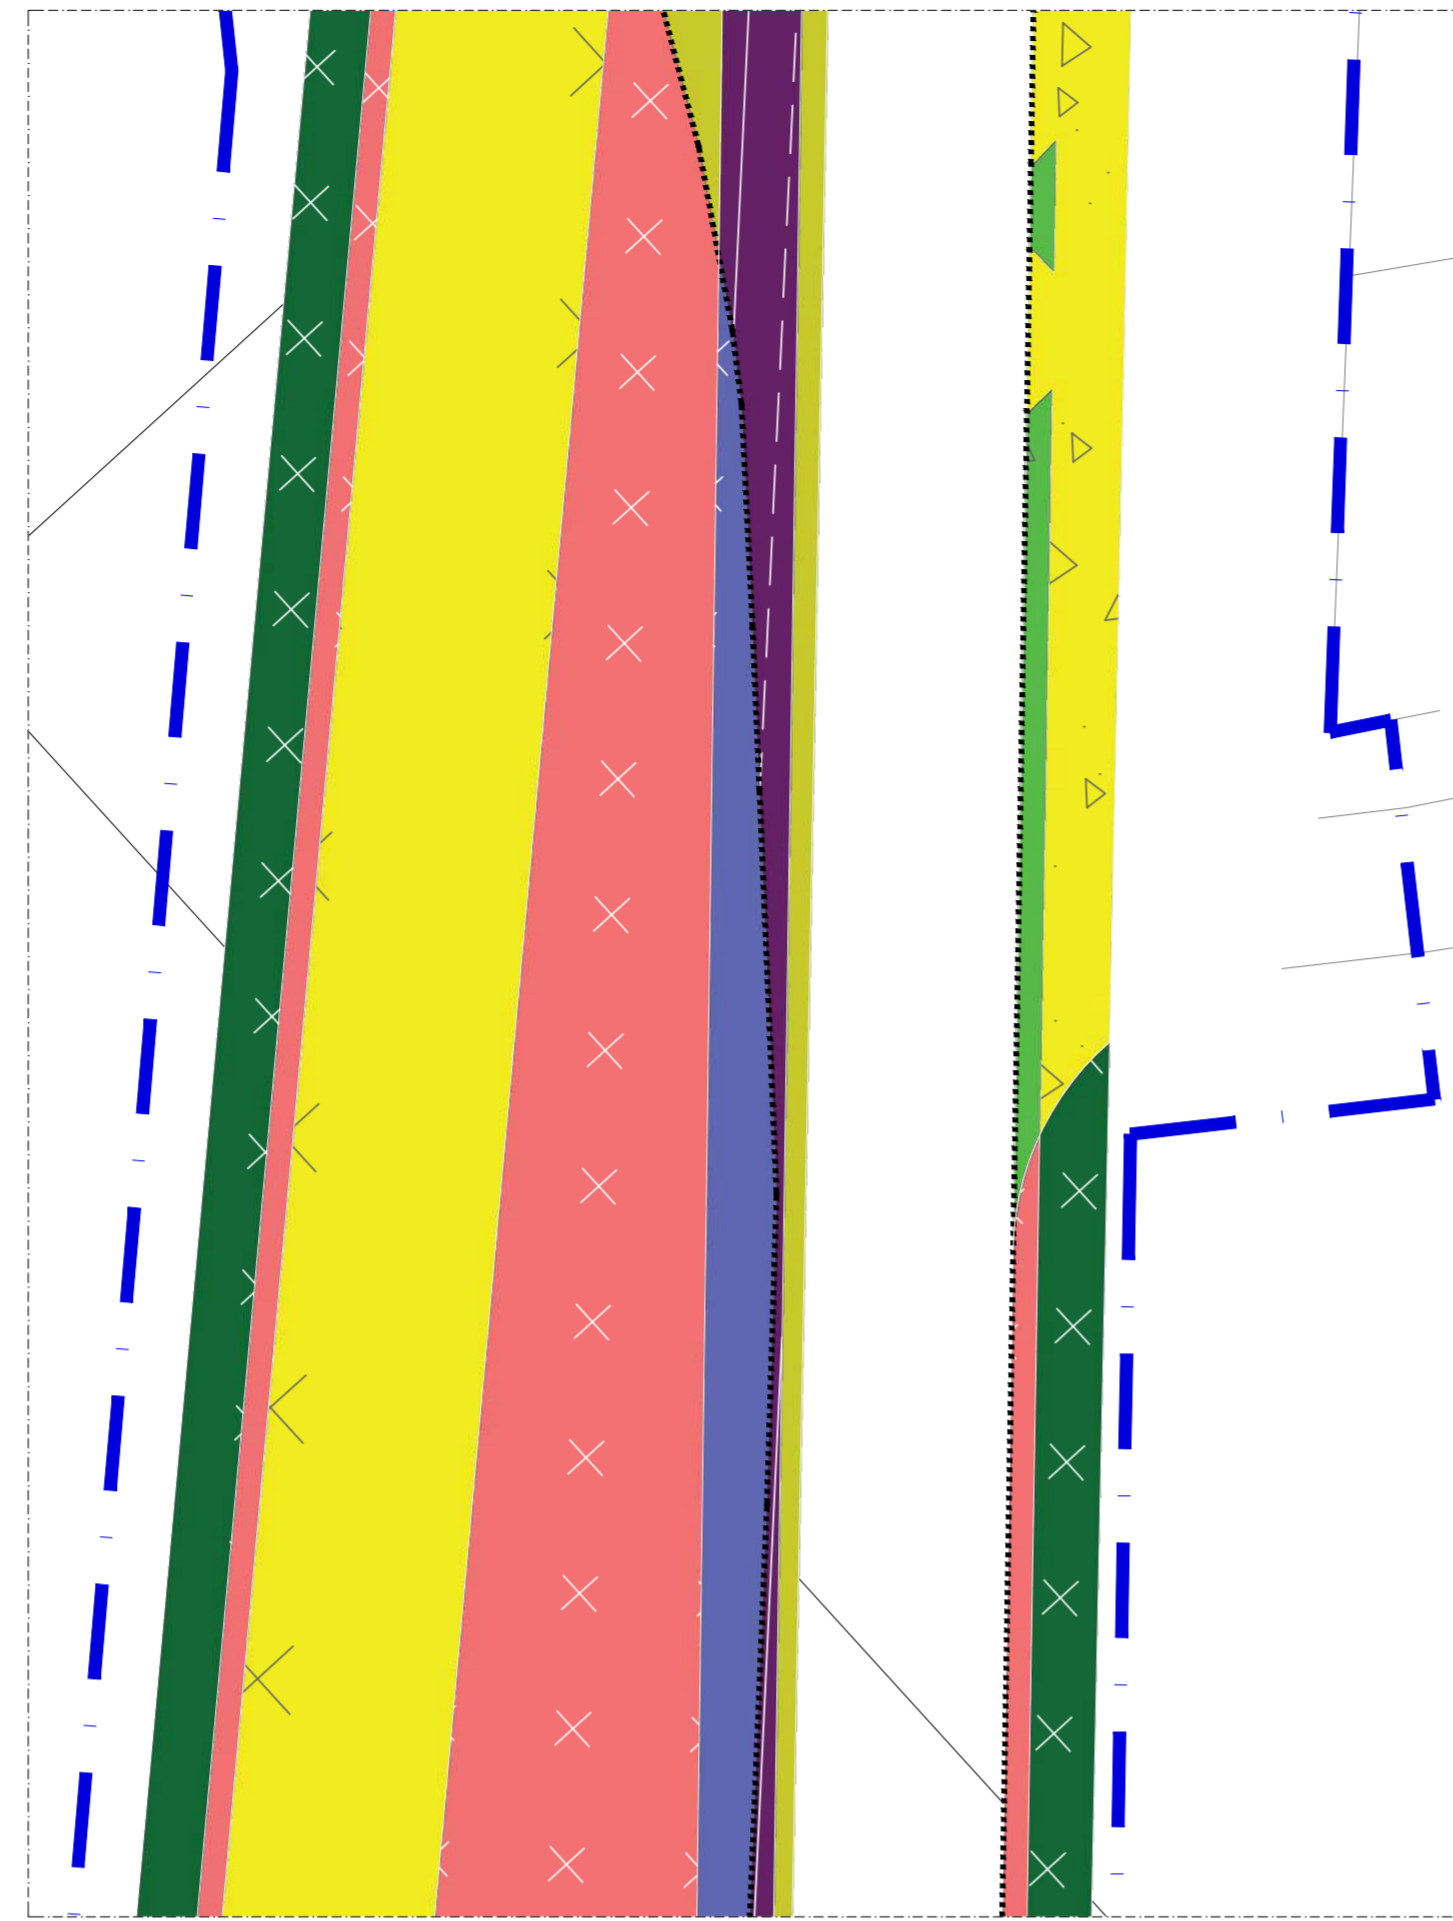


TRECHO 19
ESCALA 1/250



TRECHO 20
ESCALA 1/250

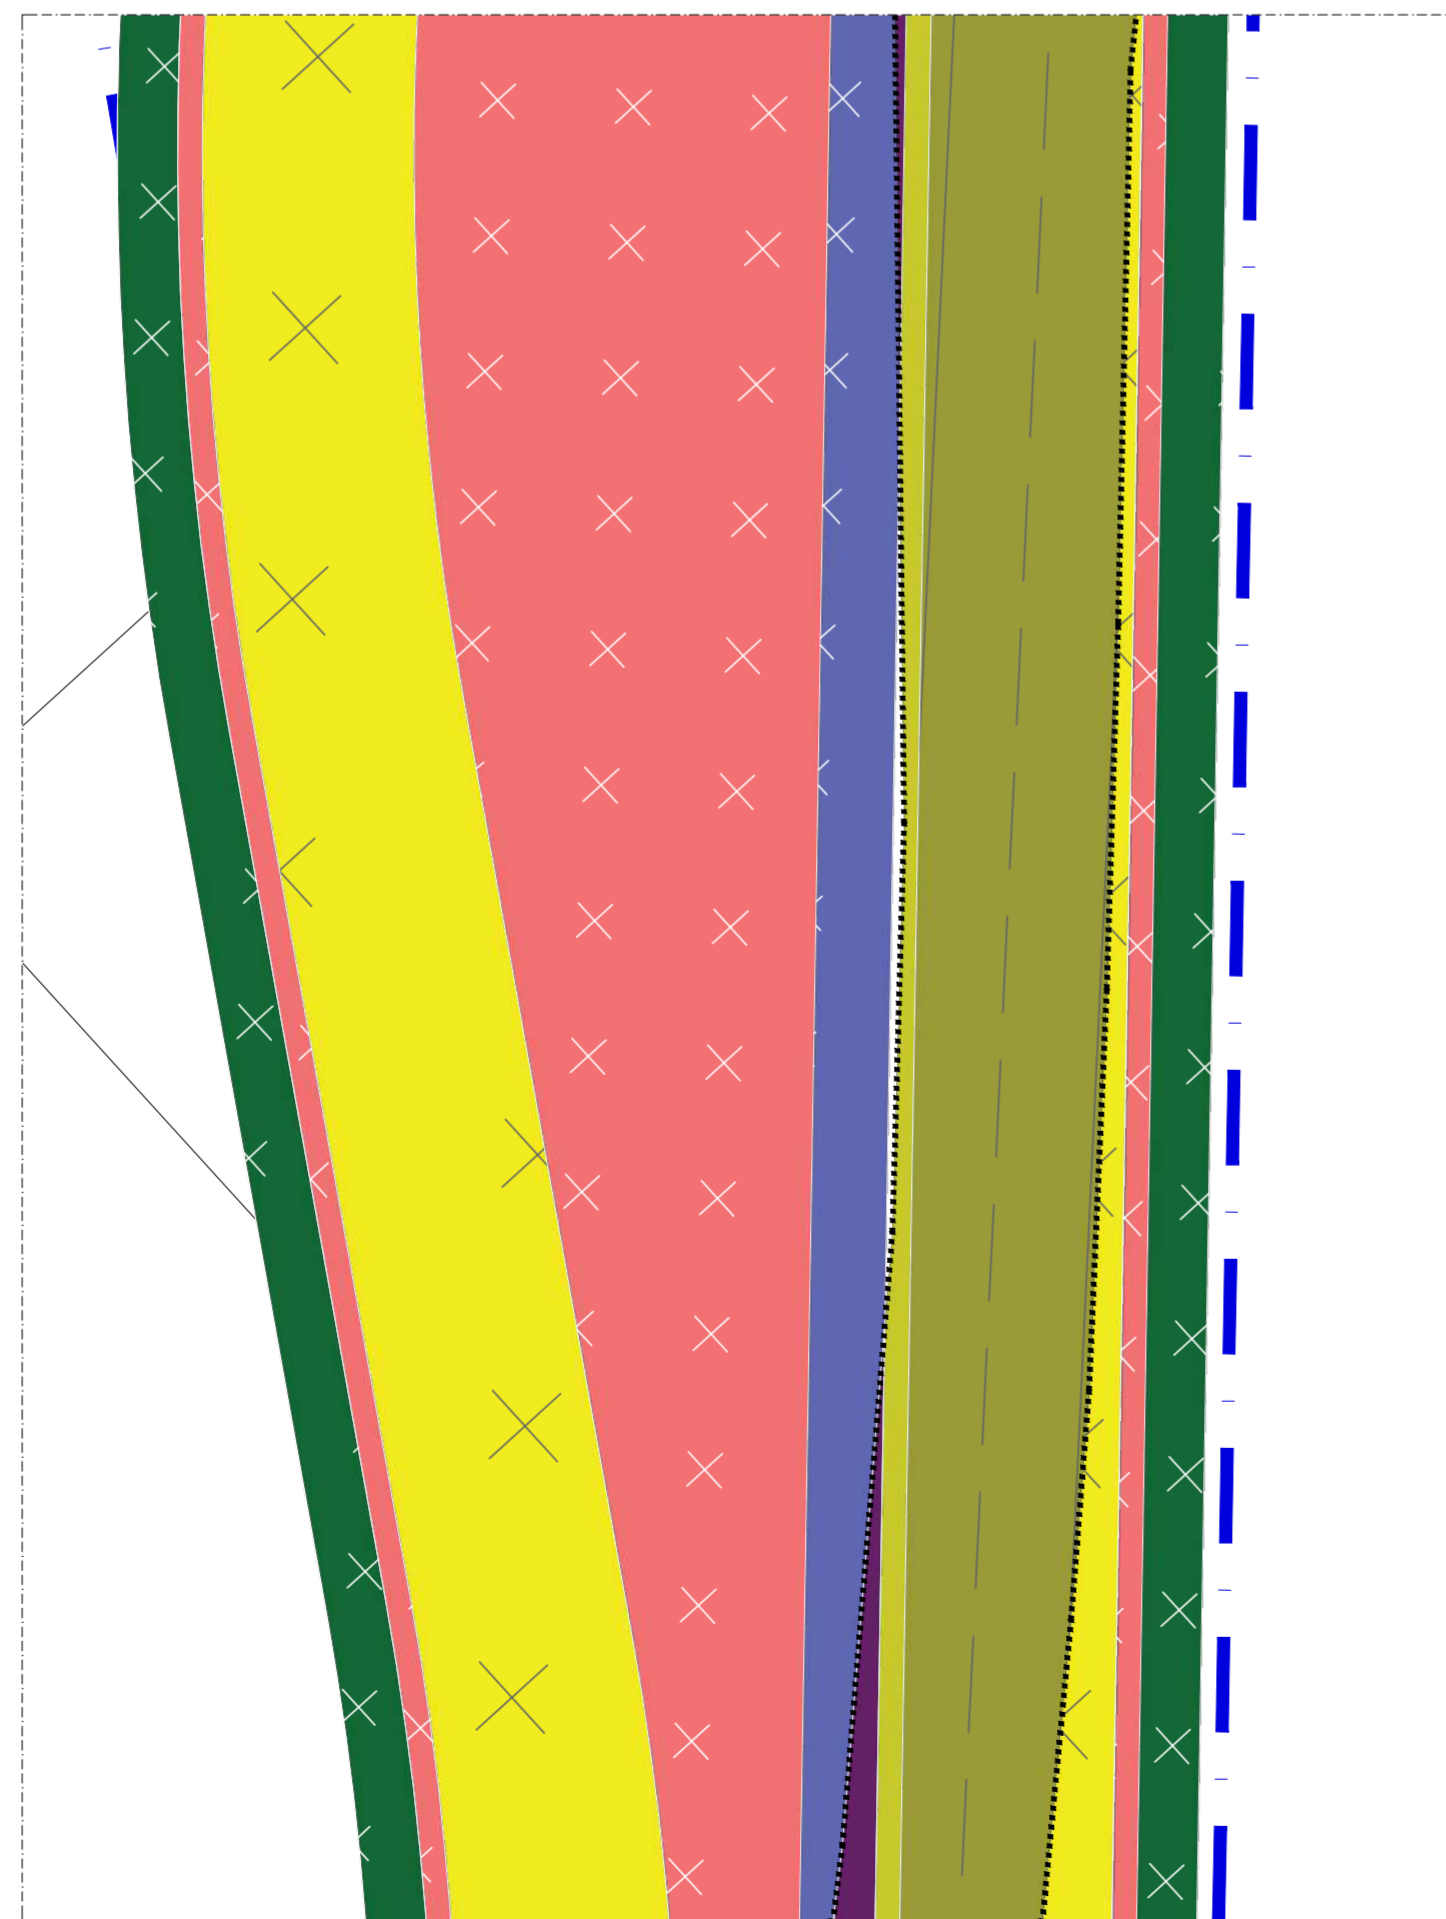



TRECHO 21
ESCALA 1/250

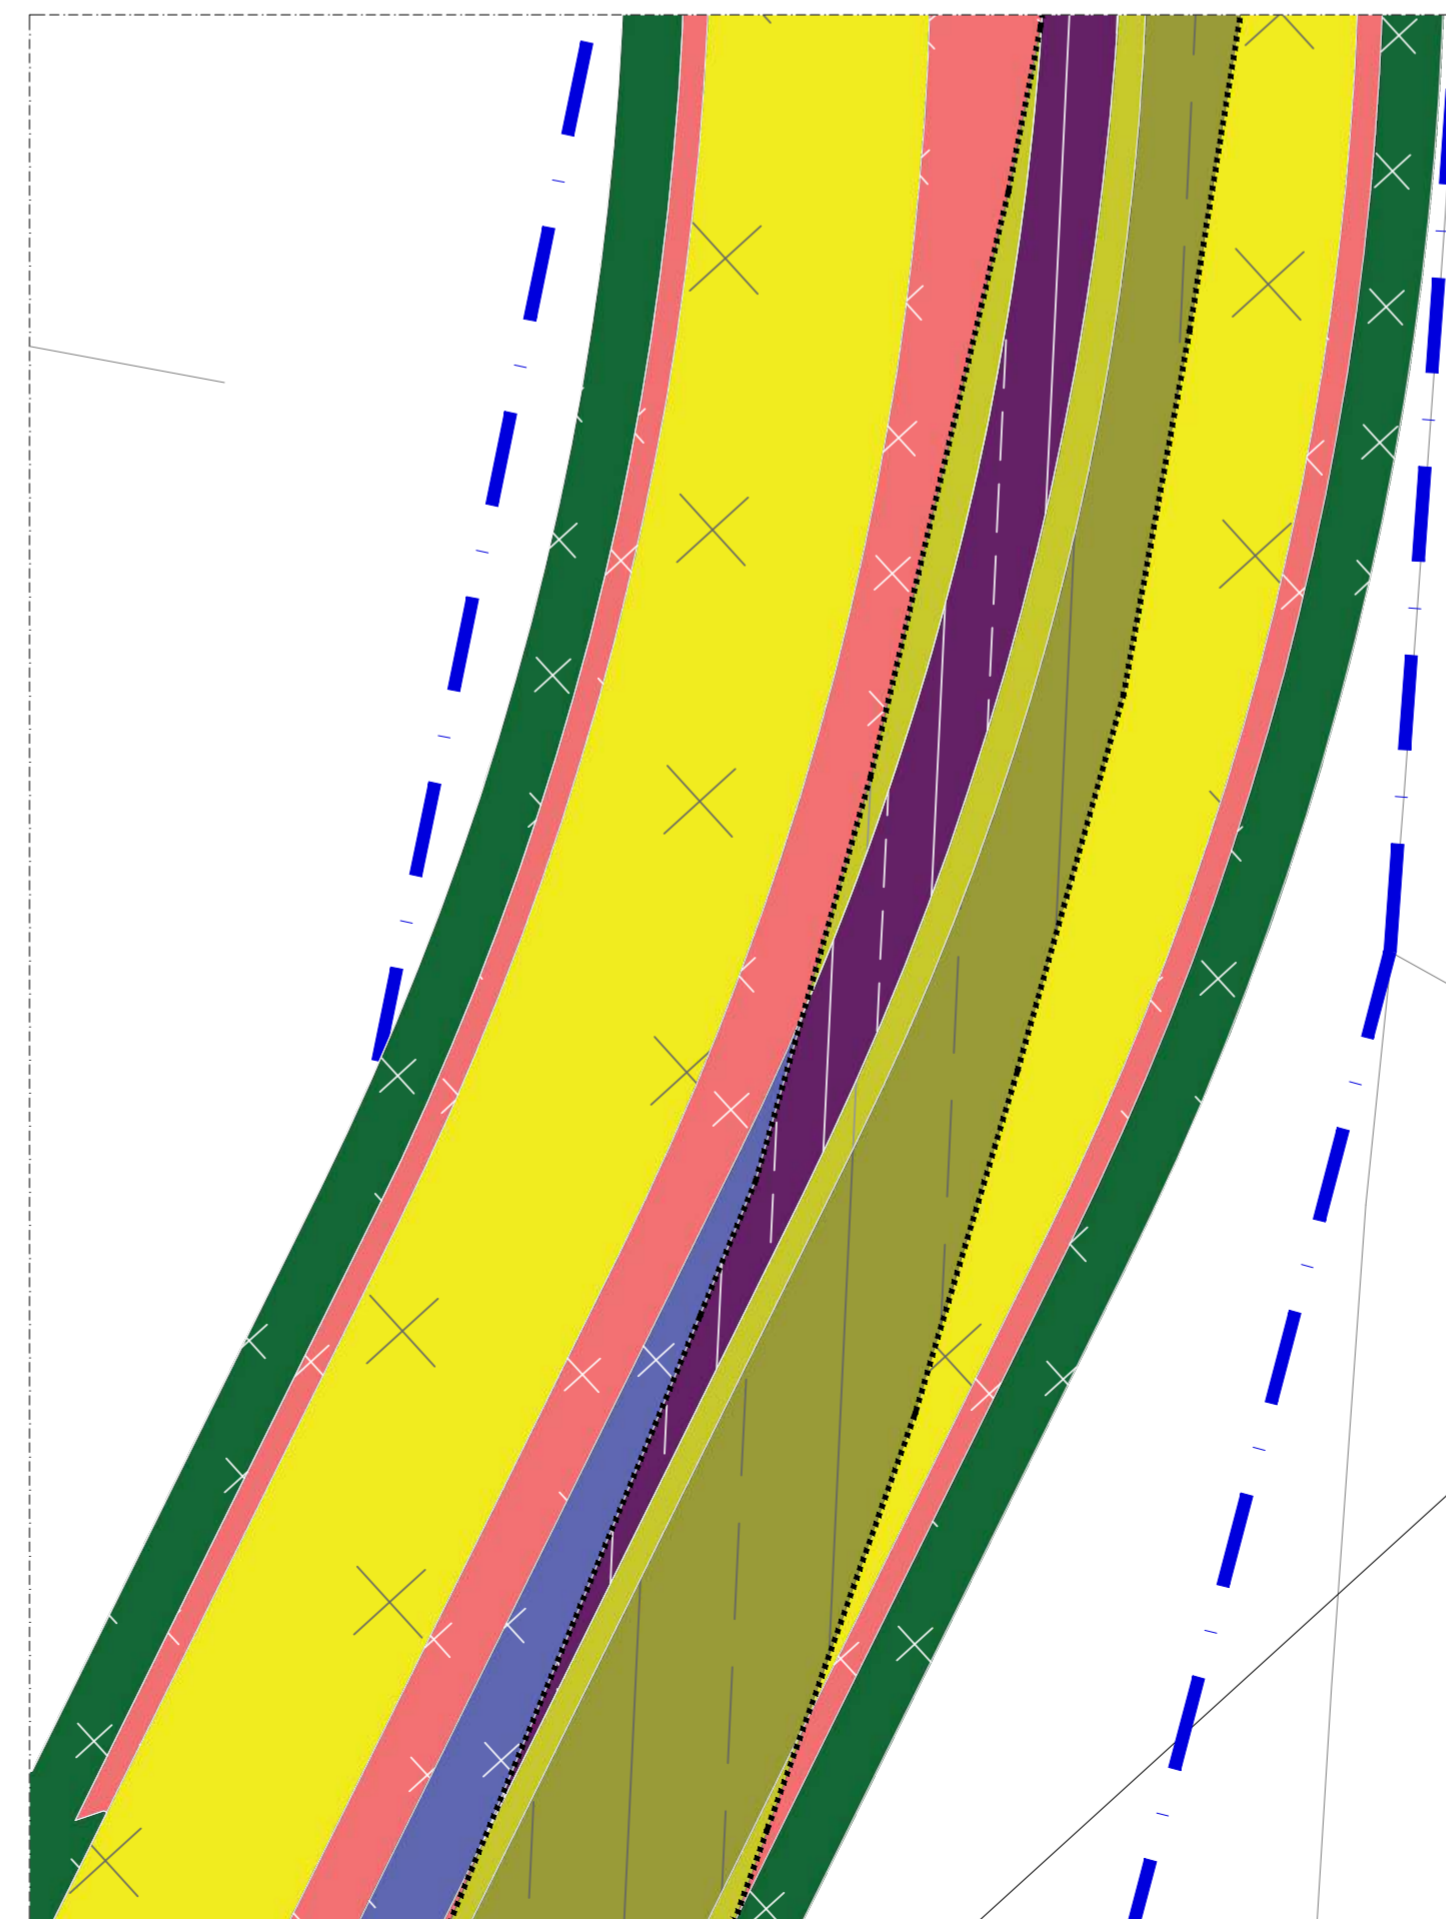


TRECHO 22
ESCALA 1/250


SÍMBOLO	DESCRIÇÃO	UNIDADE	QUANTIDADE
	RECUPERAÇÃO DE ASFALTO (FRESAGEM)	m ²	6.211,72
	FRESAGEM DE ASFALTO PARA EXECUÇÃO DE CALÇADAS	m ²	324,11
	FRESAGEM DE ASFALTO PARA EXECUÇÃO DE CANTEIROS	m ²	2.362,91
	DEMOLIÇÃO DE CALÇADA DE CONCRETO PARA EXECUÇÃO DE CANTEIROS	m ²	427,61
	DEMOLIÇÃO DE CALÇADA DE CONCRETO PARA EXECUÇÃO DE NOVAS CALÇADAS - ESPESSURA 12cm	m ²	2.514,88
	LIMPEZA DE TERRENO PARA EXECUÇÃO DE CALÇADAS	m ²	4.767,61
	LIMPEZA DE TERRENO PARA EXECUÇÃO DE PAVIMENTO FLEXÍVEL	m ²	11.154,25
	ÁREA DE REPLANTIO DE GRAMA	m ²	10.514,39
	LIMPEZA DE TERRENO PARA EXECUÇÃO DE CICLOVIA	m ²	7.753,53
	FRESAGEM DE ASFALTO PARA EXECUÇÃO DE CICLOVIA	m ²	1.533,71
	DEMOLIÇÃO DE MEIO FIO	m ²	3.004,89
OBS.: 1	REPLANTIO DE GRAMA PARALELO À CICLOVIA (TRECHO GUARÁ)	m ²	2.024,13

NOTA 1: DESCRIÇÃO DOS SERVIÇOS DE DEMOLIÇÃO É COMPLEMENTADA PELO CADERNO TÉCNICO FORNECIDO PELA SODF.
NOTA 2: MARQUISES, PORTÕES, GRADES, GUARDA-CORPO E CORRIMÕES INSTALADOS DE FORMA IRREGULAR EM ÁREA PÚBLICA TERÃO SUA REMOÇÃO A CARGO DO DF LEGAL.

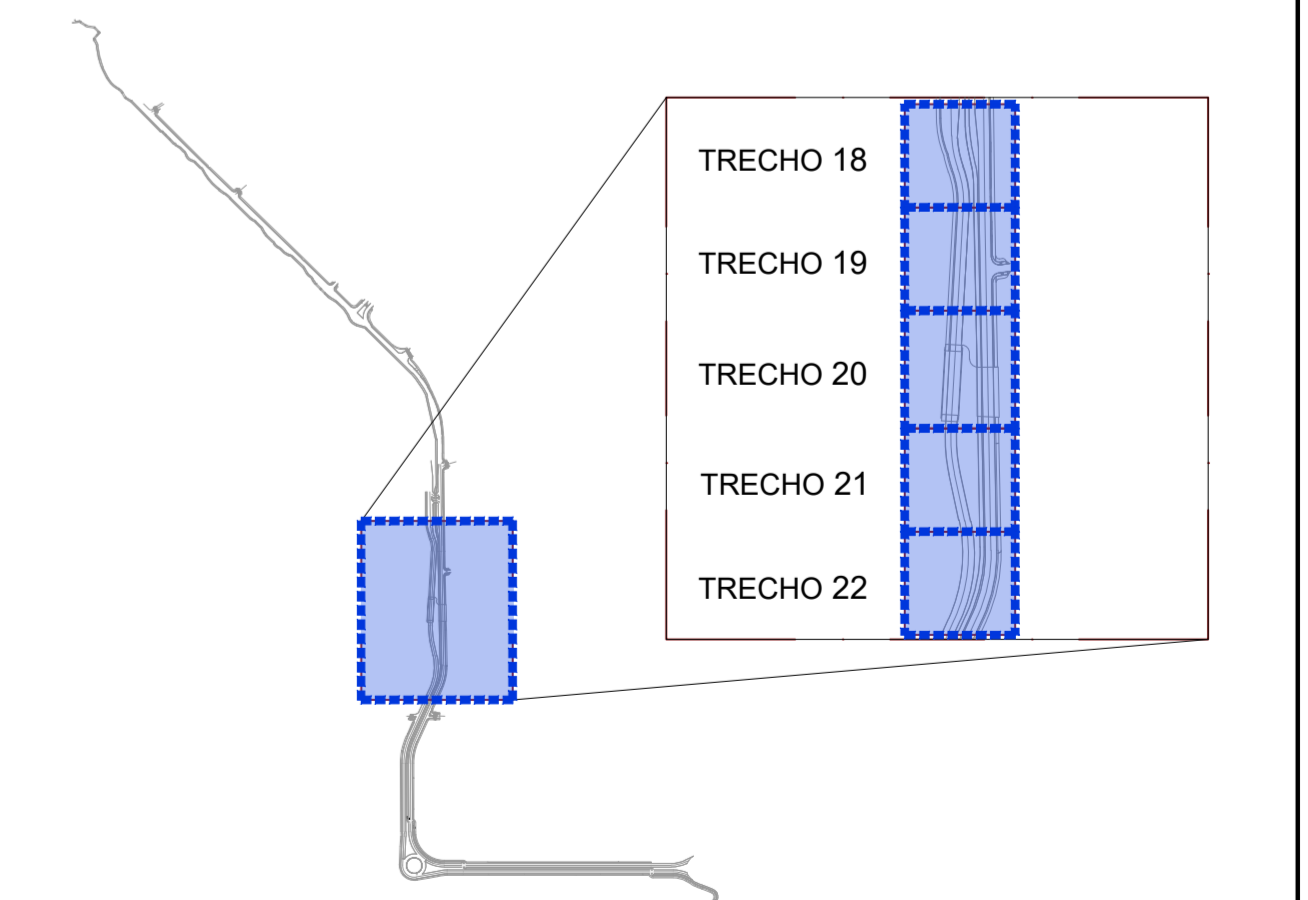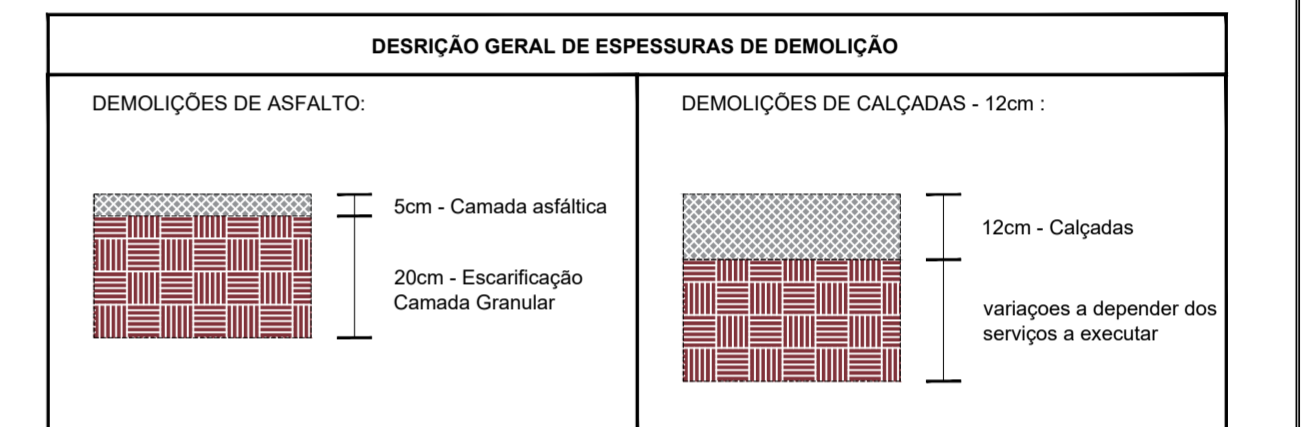


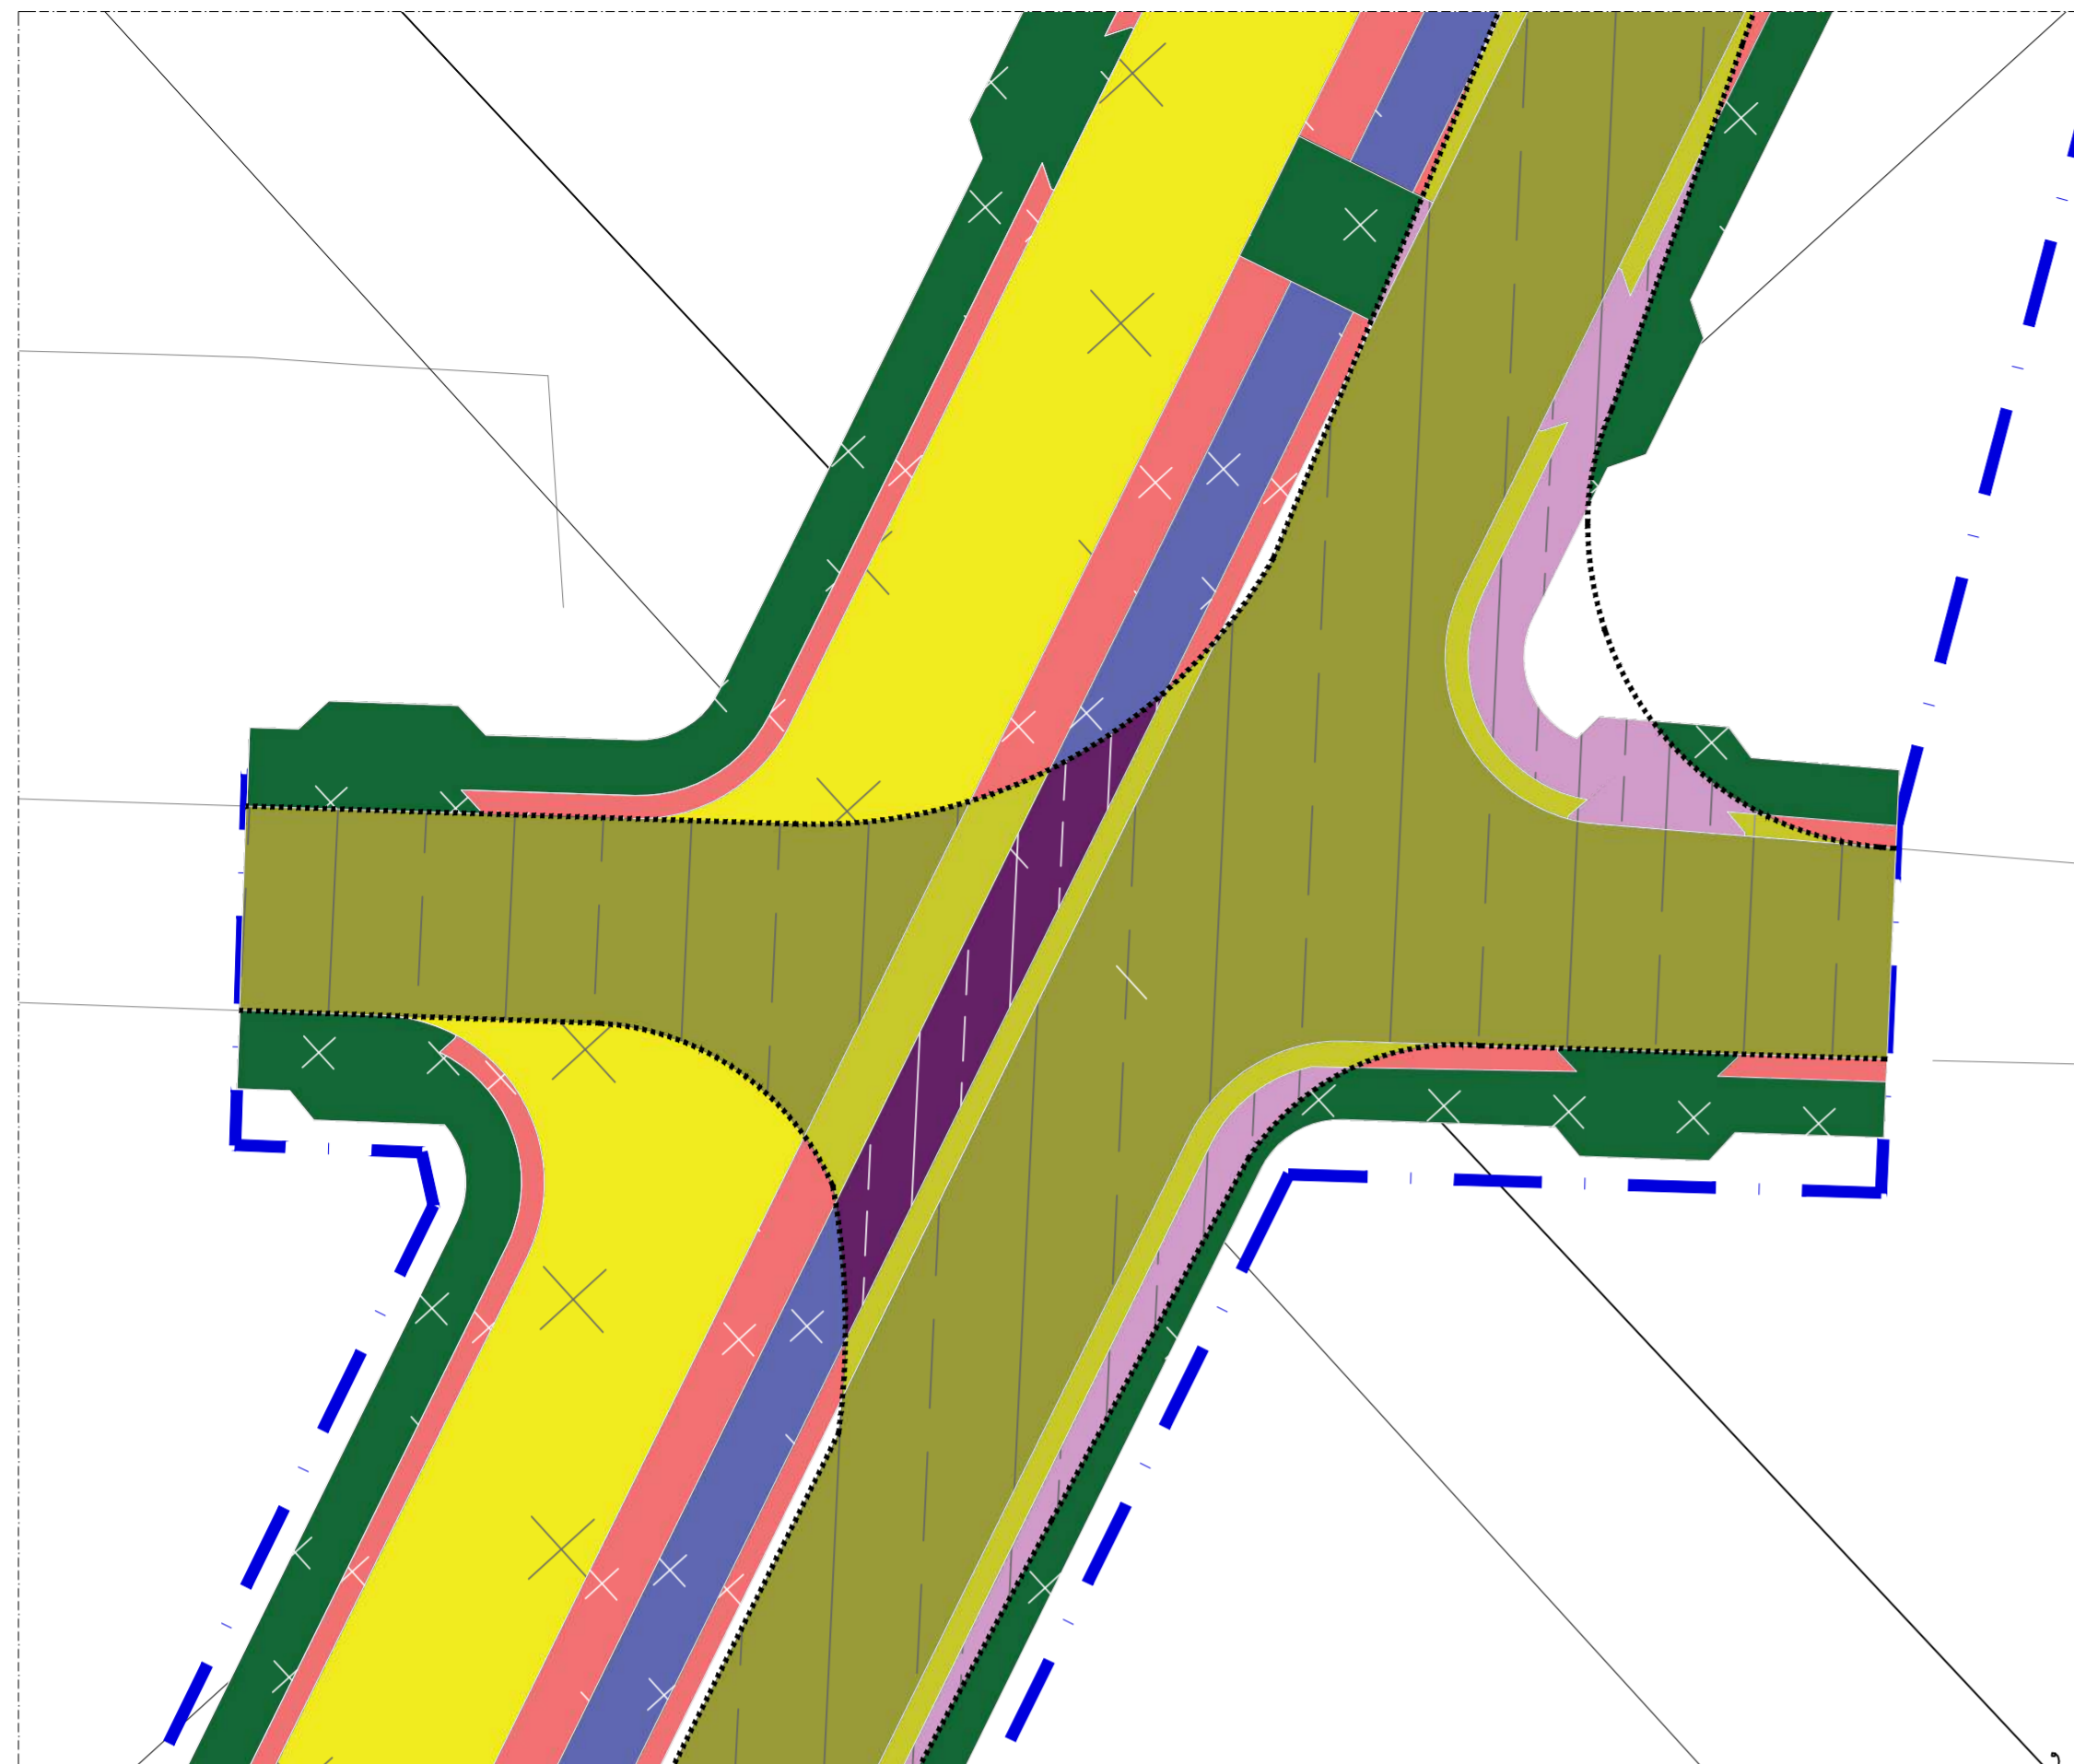


TRECHO 23
ESCALA 1/250

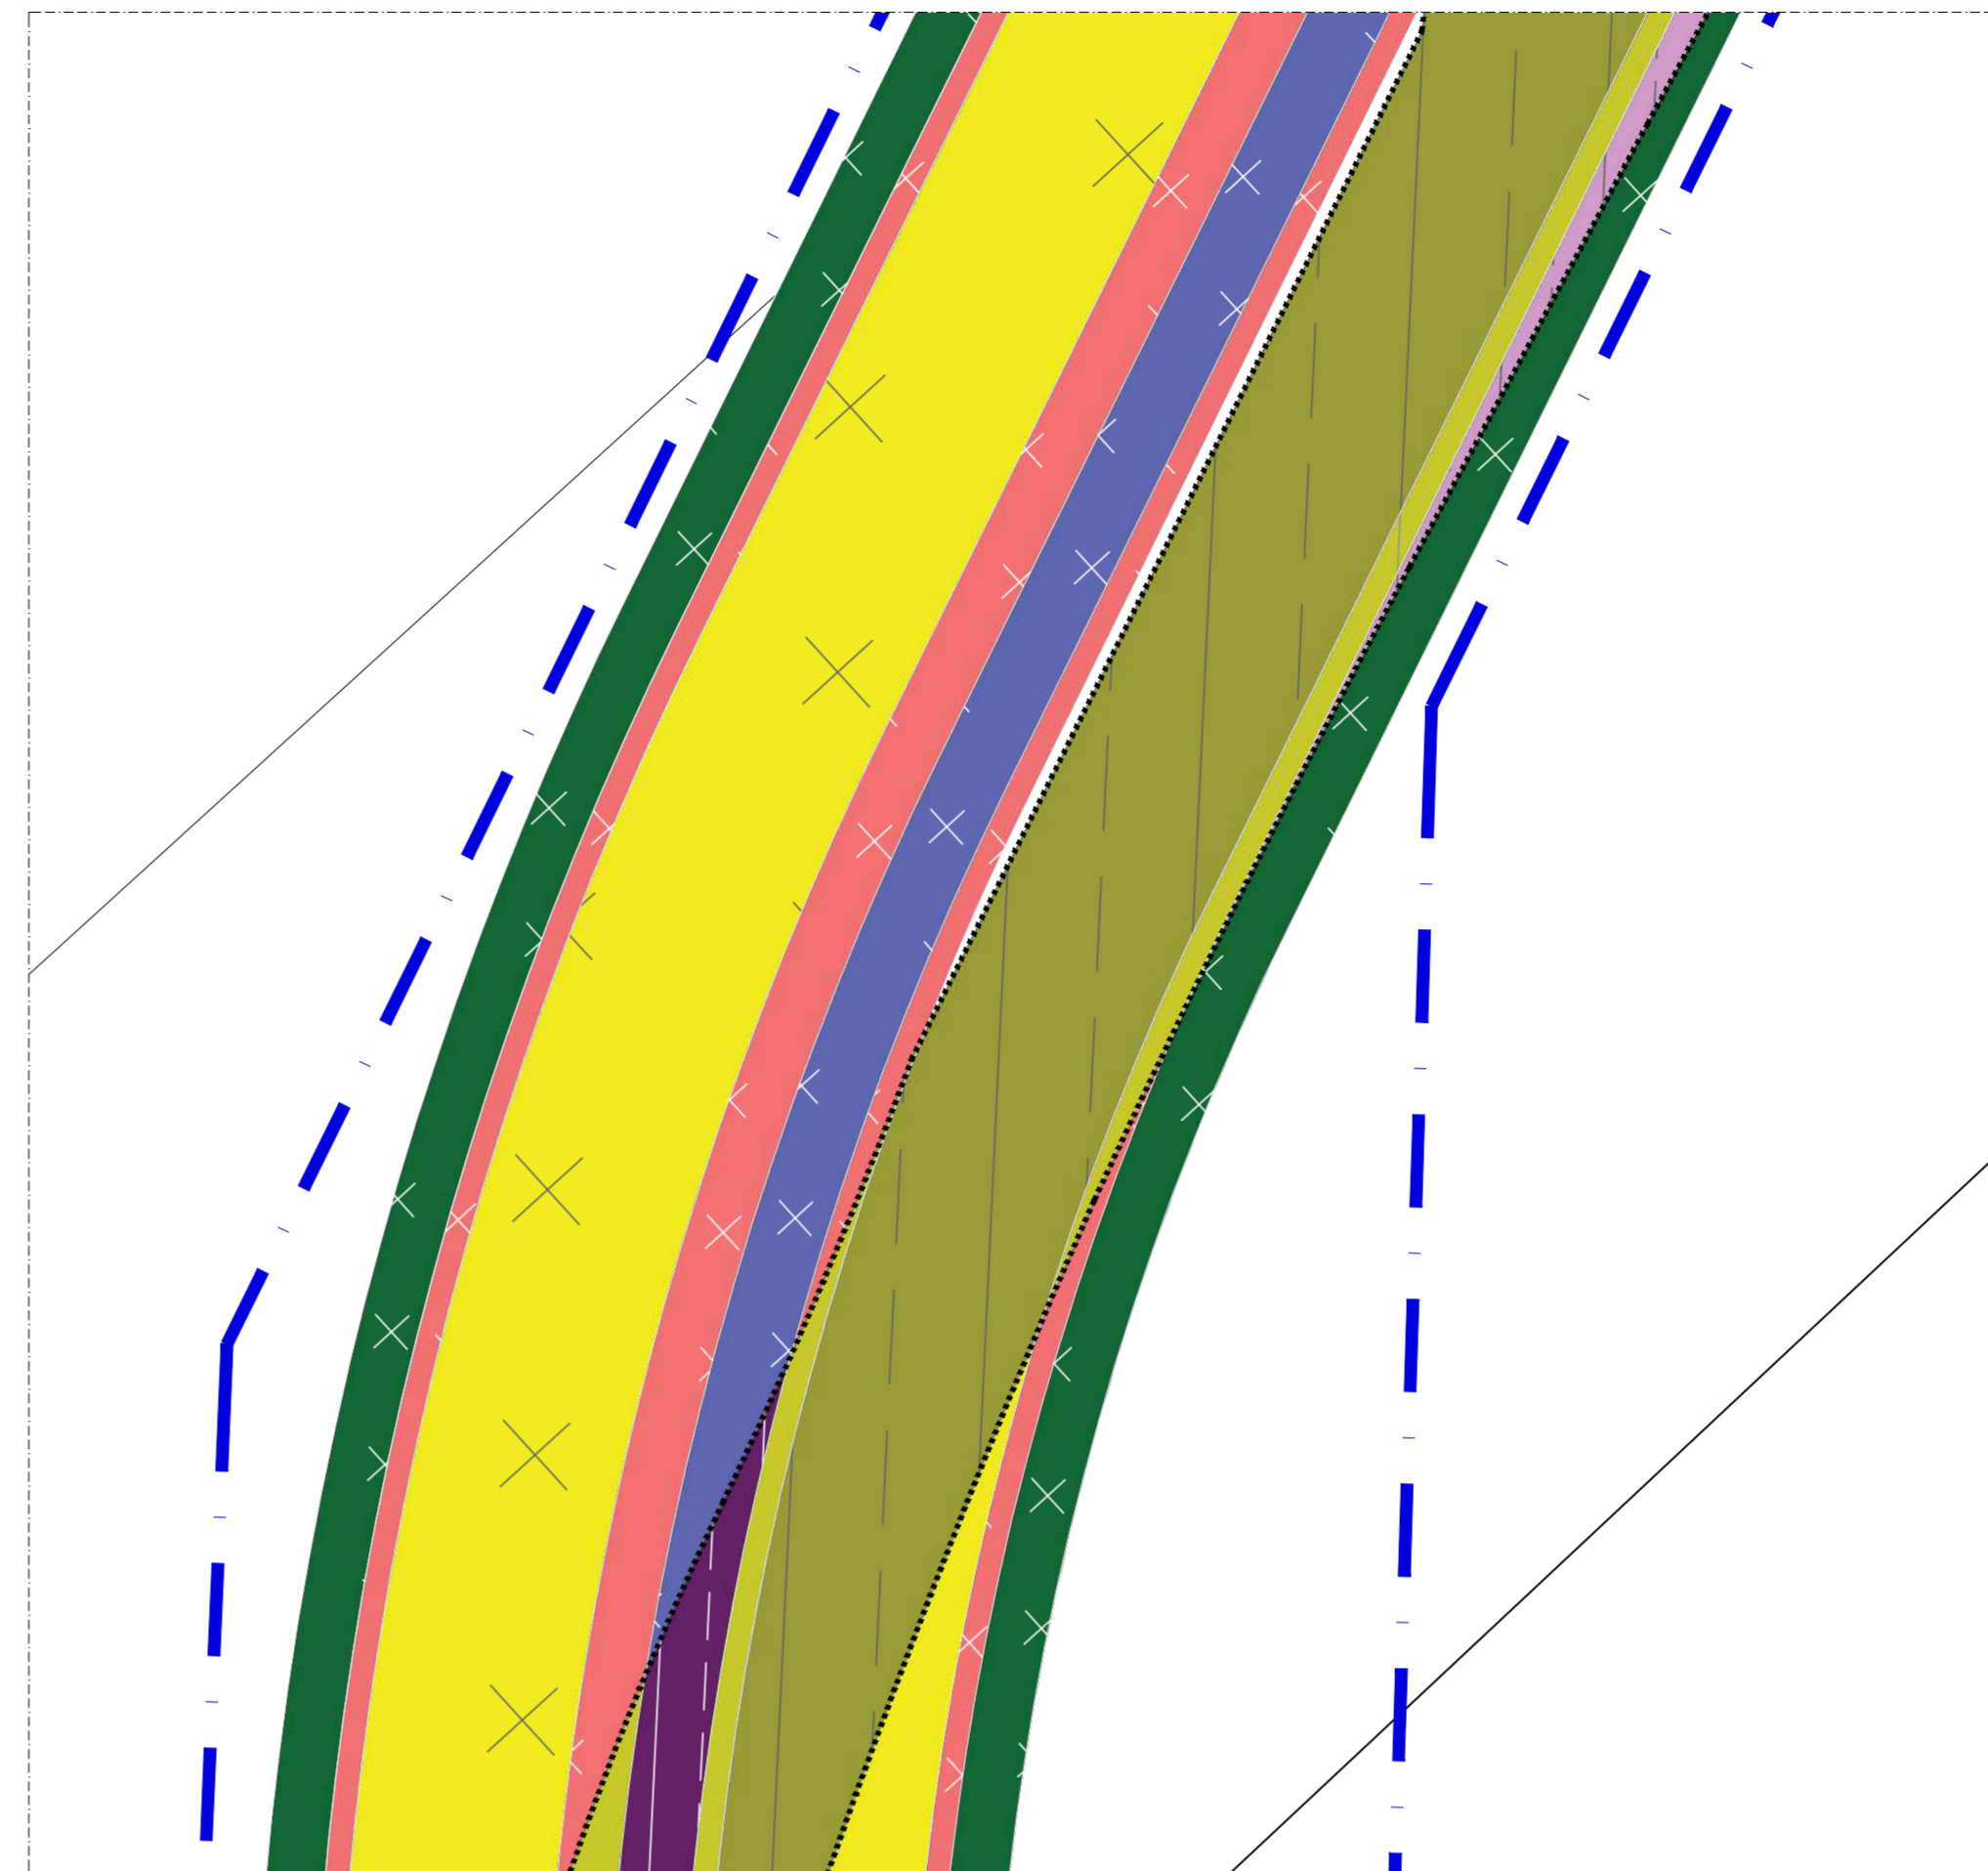

TRECHO 24
ESCALA 1/250

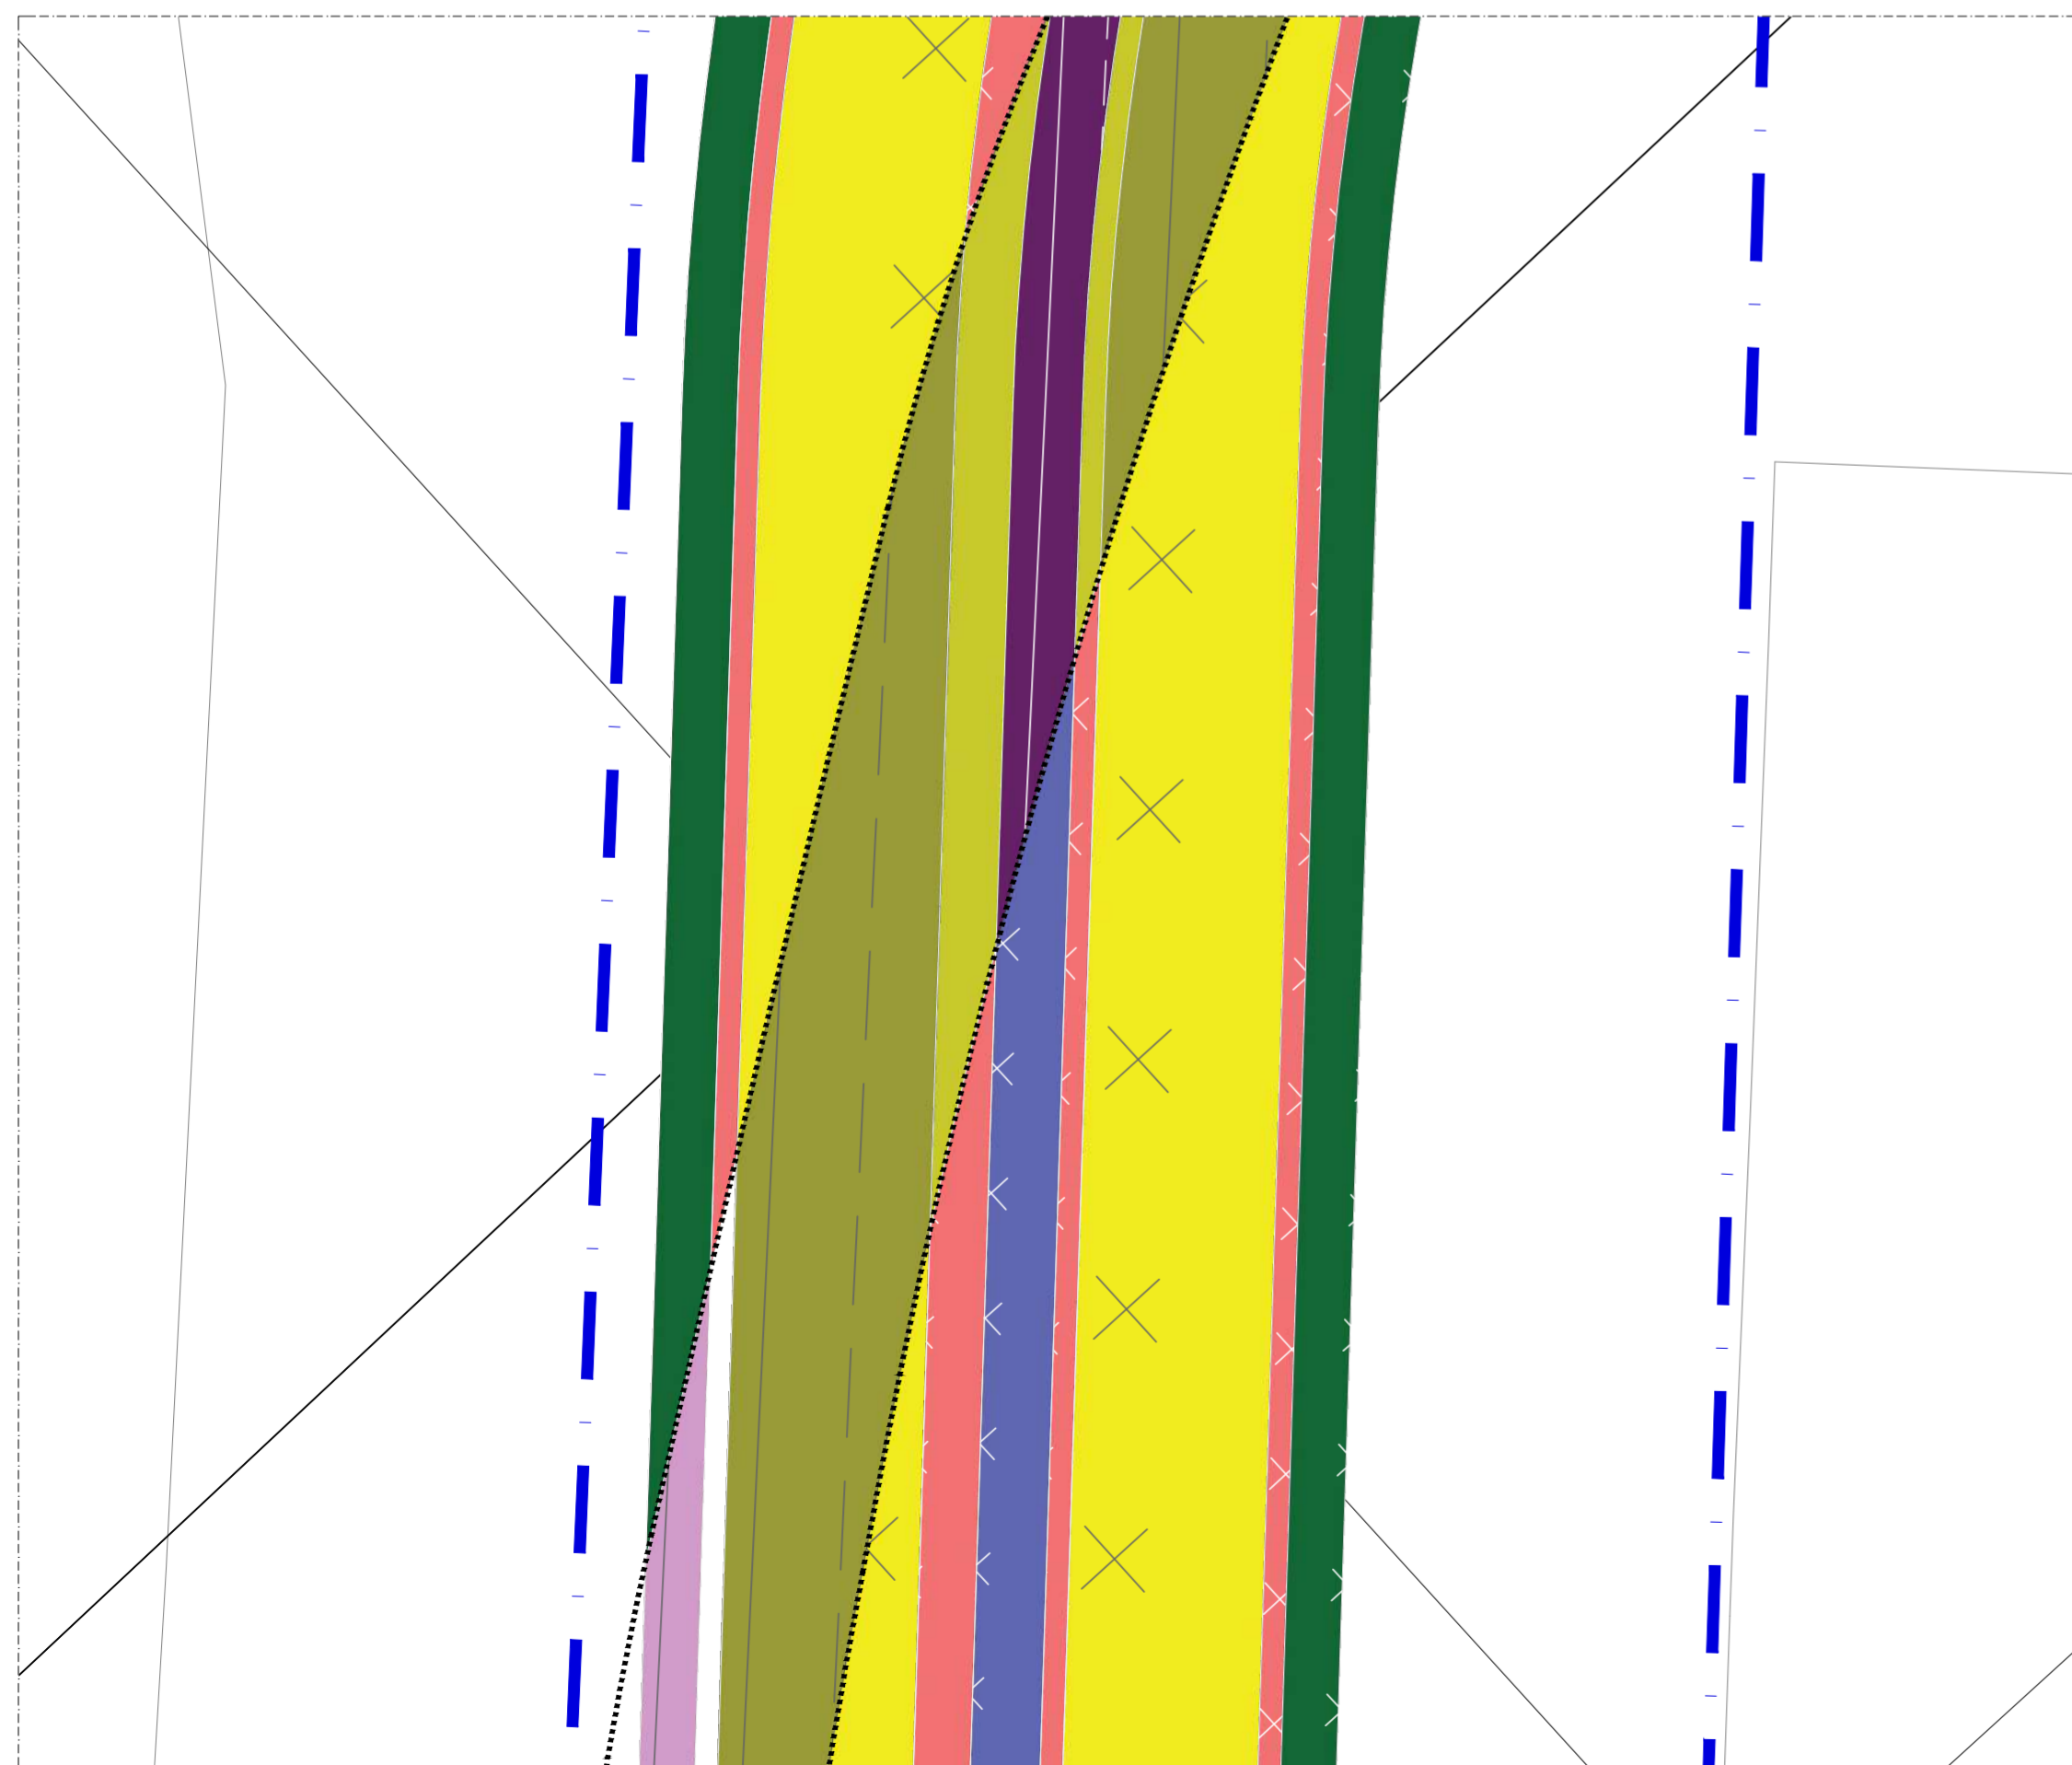



TRECHO 25
ESCALA 1/250

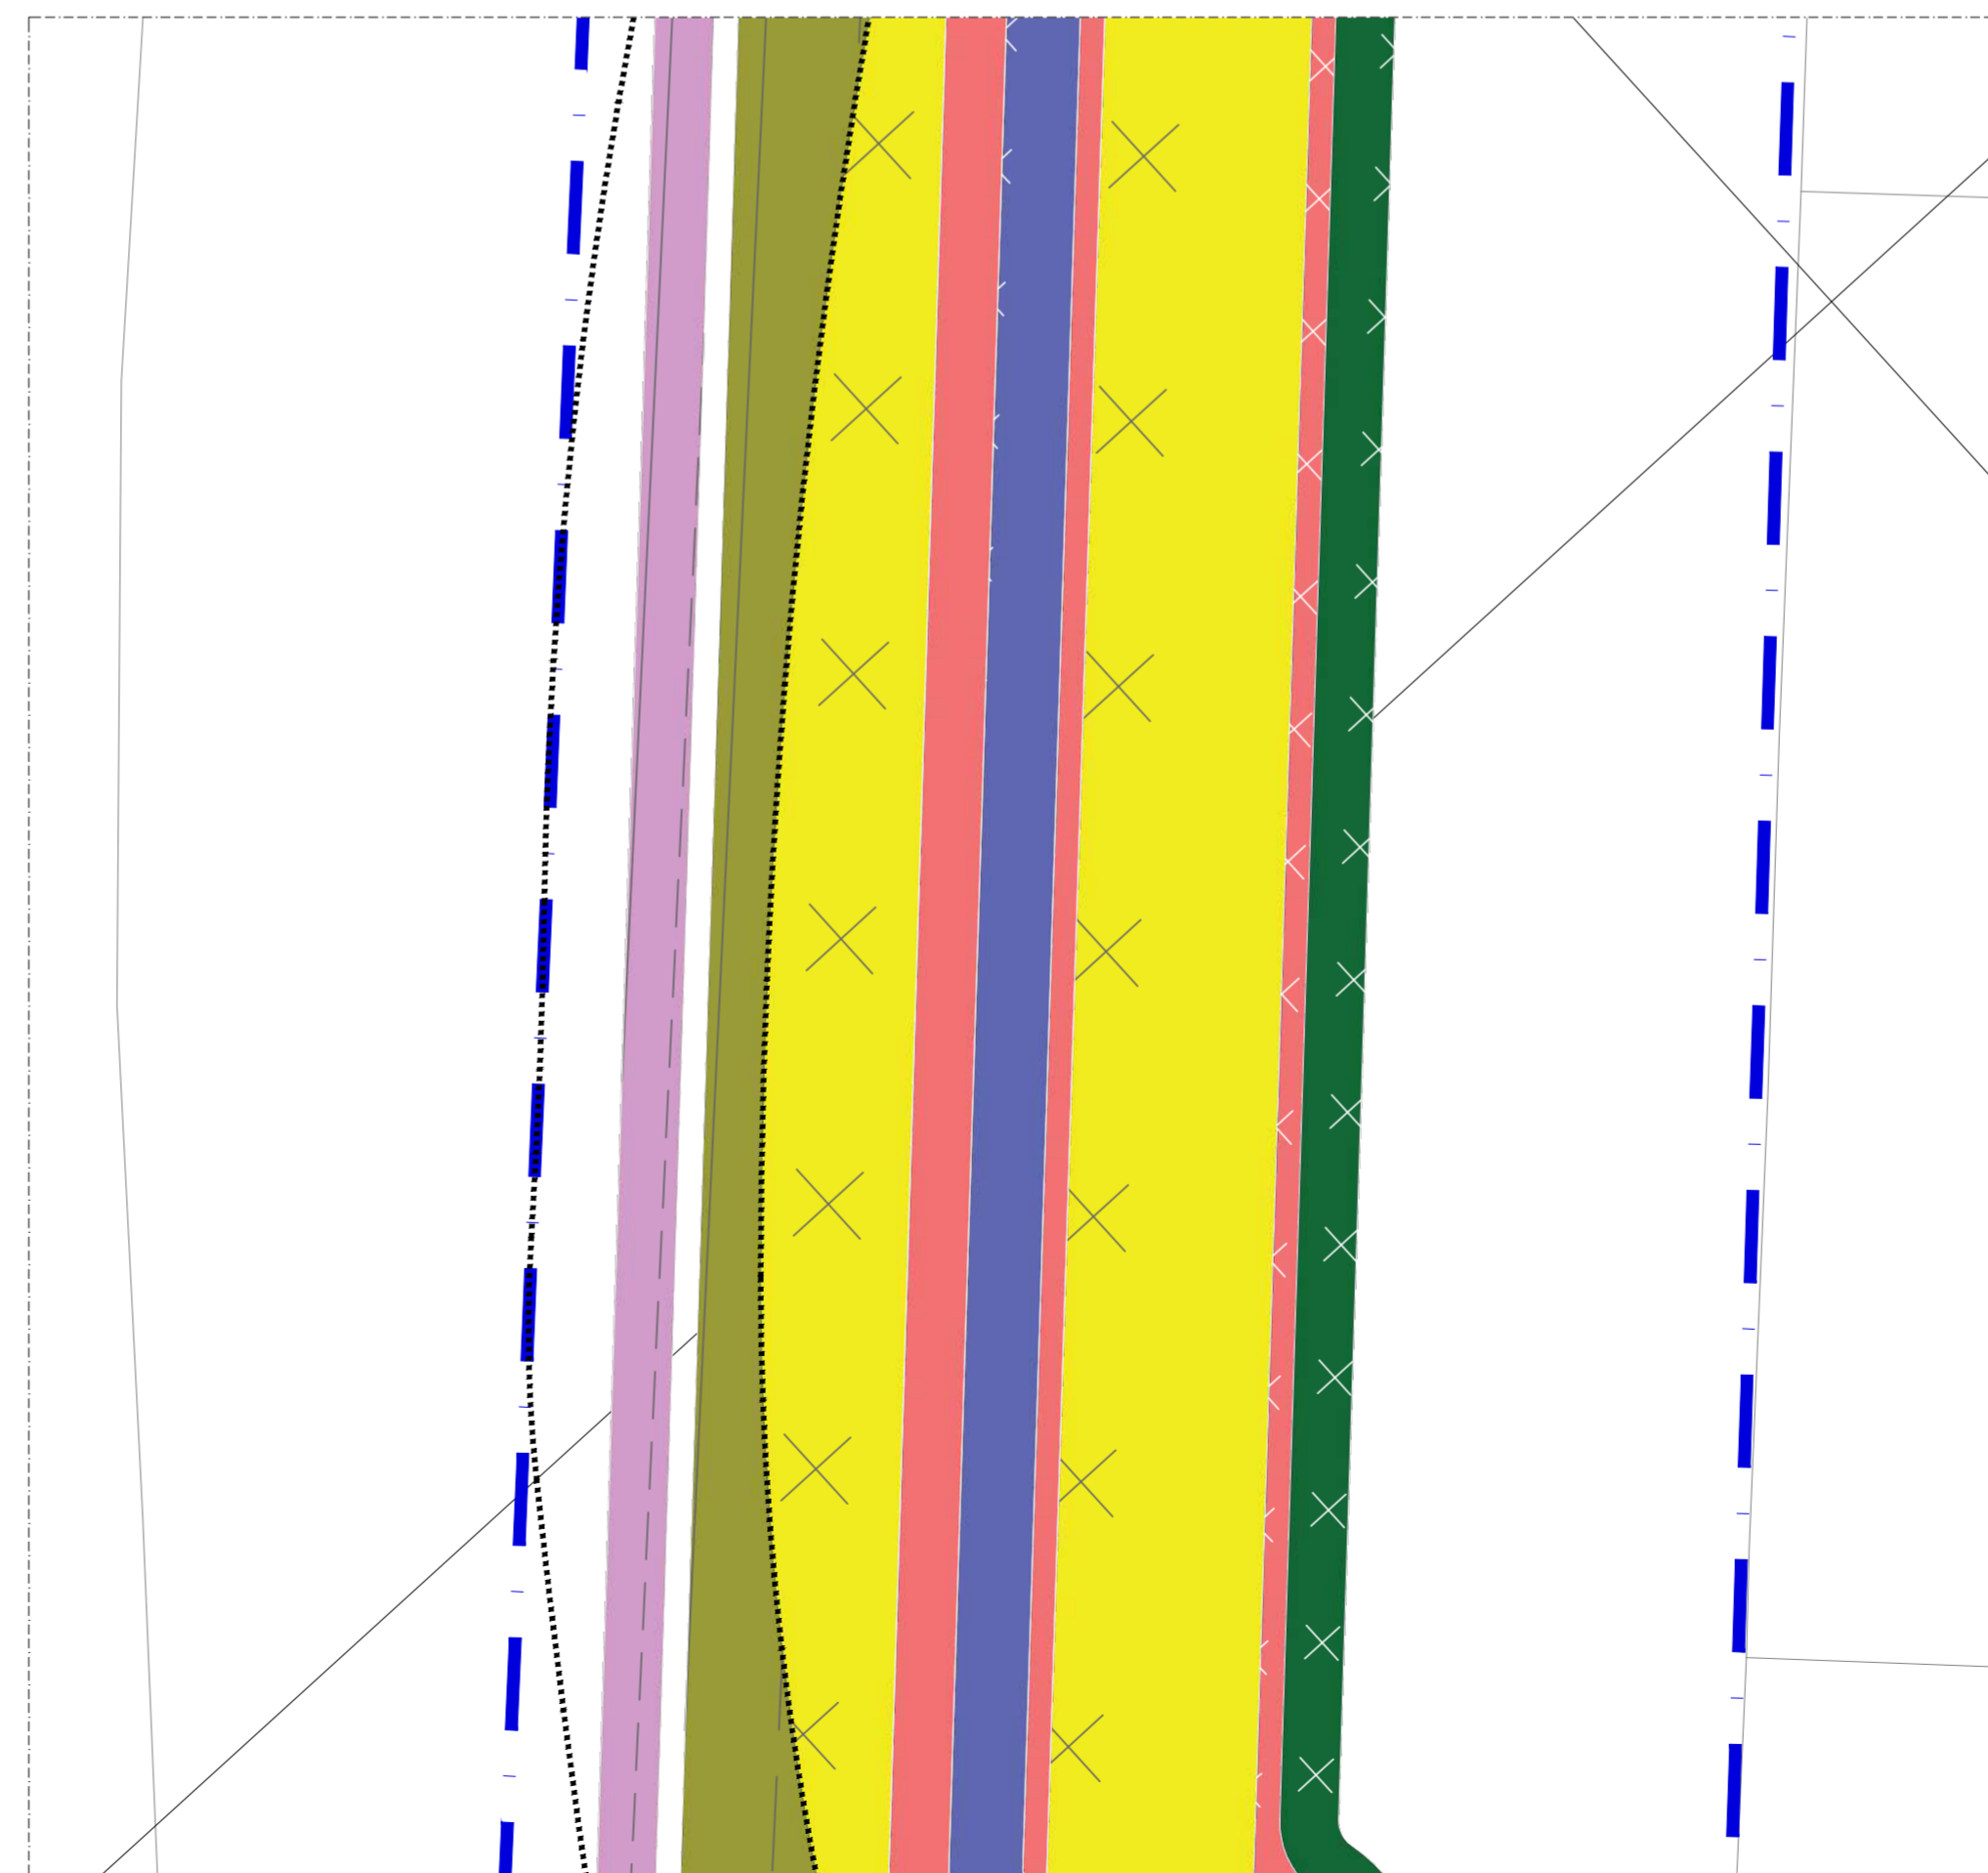

TRECHO 26
ESCALA 1/250

SÍMBOLO	DESCRIÇÃO	UNIDADE	QUANTIDADE
	RECUPERAÇÃO DE ASFALTO (FRESAGEM)	m ²	6.211,72
	FRESAGEM DE ASFALTO PARA EXECUÇÃO DE CALÇADAS	m ²	324,11
	FRESAGEM DE ASFALTO PARA EXECUÇÃO DE CANTEIROS	m ²	2.362,91
	DEMOLIÇÃO DE CALÇADA DE CONCRETO PARA EXECUÇÃO DE CANTEIROS	m ²	427,61
	DEMOLIÇÃO DE CALÇADA DE CONCRETO PARA EXECUÇÃO DE NOVAS CALÇADAS - ESPESSURA 12cm	m ²	2.514,88
	LIMPEZA DE TERRENO PARA EXECUÇÃO DE CALÇADAS	m ²	4.767,61
	LIMPEZA DE TERRENO PARA EXECUÇÃO DE PAVIMENTO FLEXÍVEL	m ²	11.154,25
	ÁREA DE REPLANTIO DE GRAMA	m ²	10.514,39
	LIMPEZA DE TERRENO PARA EXECUÇÃO DE CICLOVIA	m ²	7.753,53
	FRESAGEM DE ASFALTO PARA EXECUÇÃO DE CICLOVIA	m ²	1.533,71
	DEMOLIÇÃO DE MEIO FIO	m ²	3.004,89
	OBS.: 1 REPLANTIO DE GRAMA PARALELO À CICLOVIA (TRECHO GUARÁ)	m ²	2.024,13

NOTA 1: DESCRIÇÃO DOS SERVIÇOS DE DEMOLIÇÃO É COMPLEMENTADA PELO CADERNO TÉCNICO FORNECIDO PELA SODF
 NOTA 2: MARQUISES, PORTÕES, GRADES, GUARDA-CORPO E CORRIMÃO INSTALADOS DE FORMA IRREGULAR EM ÁREA PÚBLICA TERÃO SUA REMOÇÃO A CARGO DO DF LEGAL

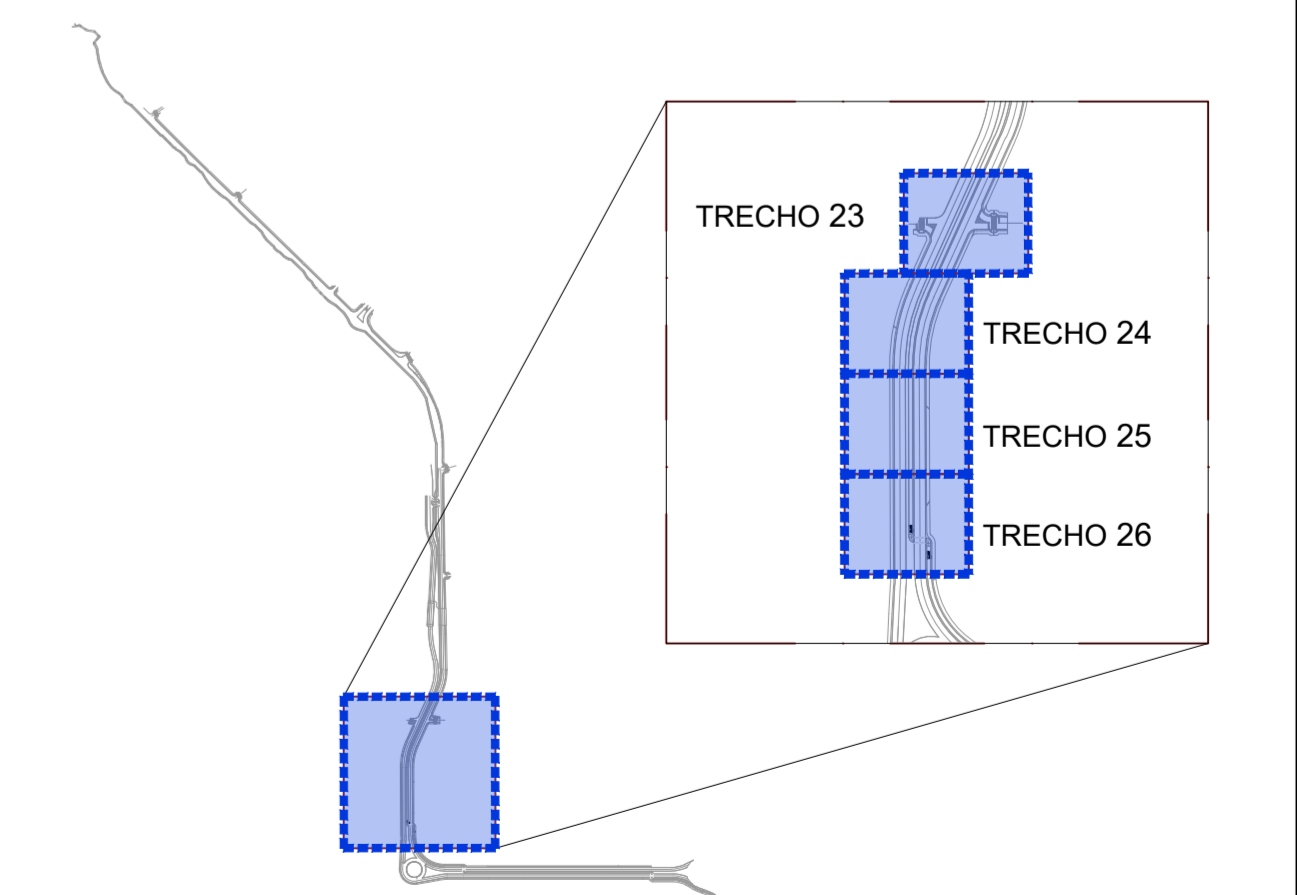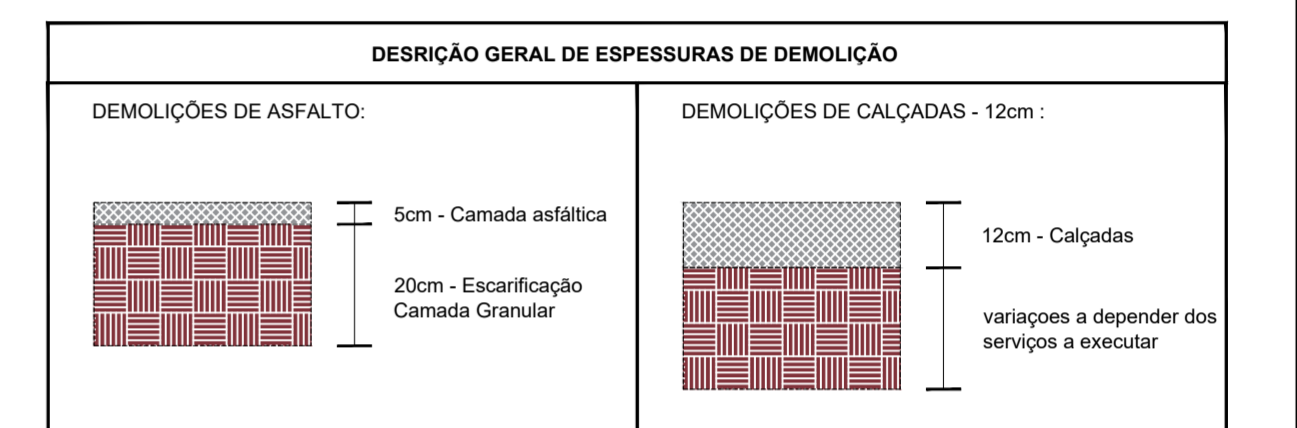


SECRETARIA DE ESTADO DE OBRAS E INFRAESTRUTURA - SODF

PROJETO SISTEMA VIÁRIO

SIV-085/2021

REGIÃO ADMINISTRATIVA DO GUARÁ - RA X E REGIÃO ADMINISTRATIVA DO PARK WAY - RA XXIV
 SIV - PROJETO SISTEMA VIÁRIO DE DUPLICAÇÃO DA VIA DE LIGAÇÃO ENTRE GUARÁ E NÚCLEO BANDEIRANTE - DF



DETALHE GERAL - DEMOLIÇÃO
 FOLHA: 07/10
 ESCALA: 1/250
 DATA: MARÇO/2022
 VER MDE 085/2021

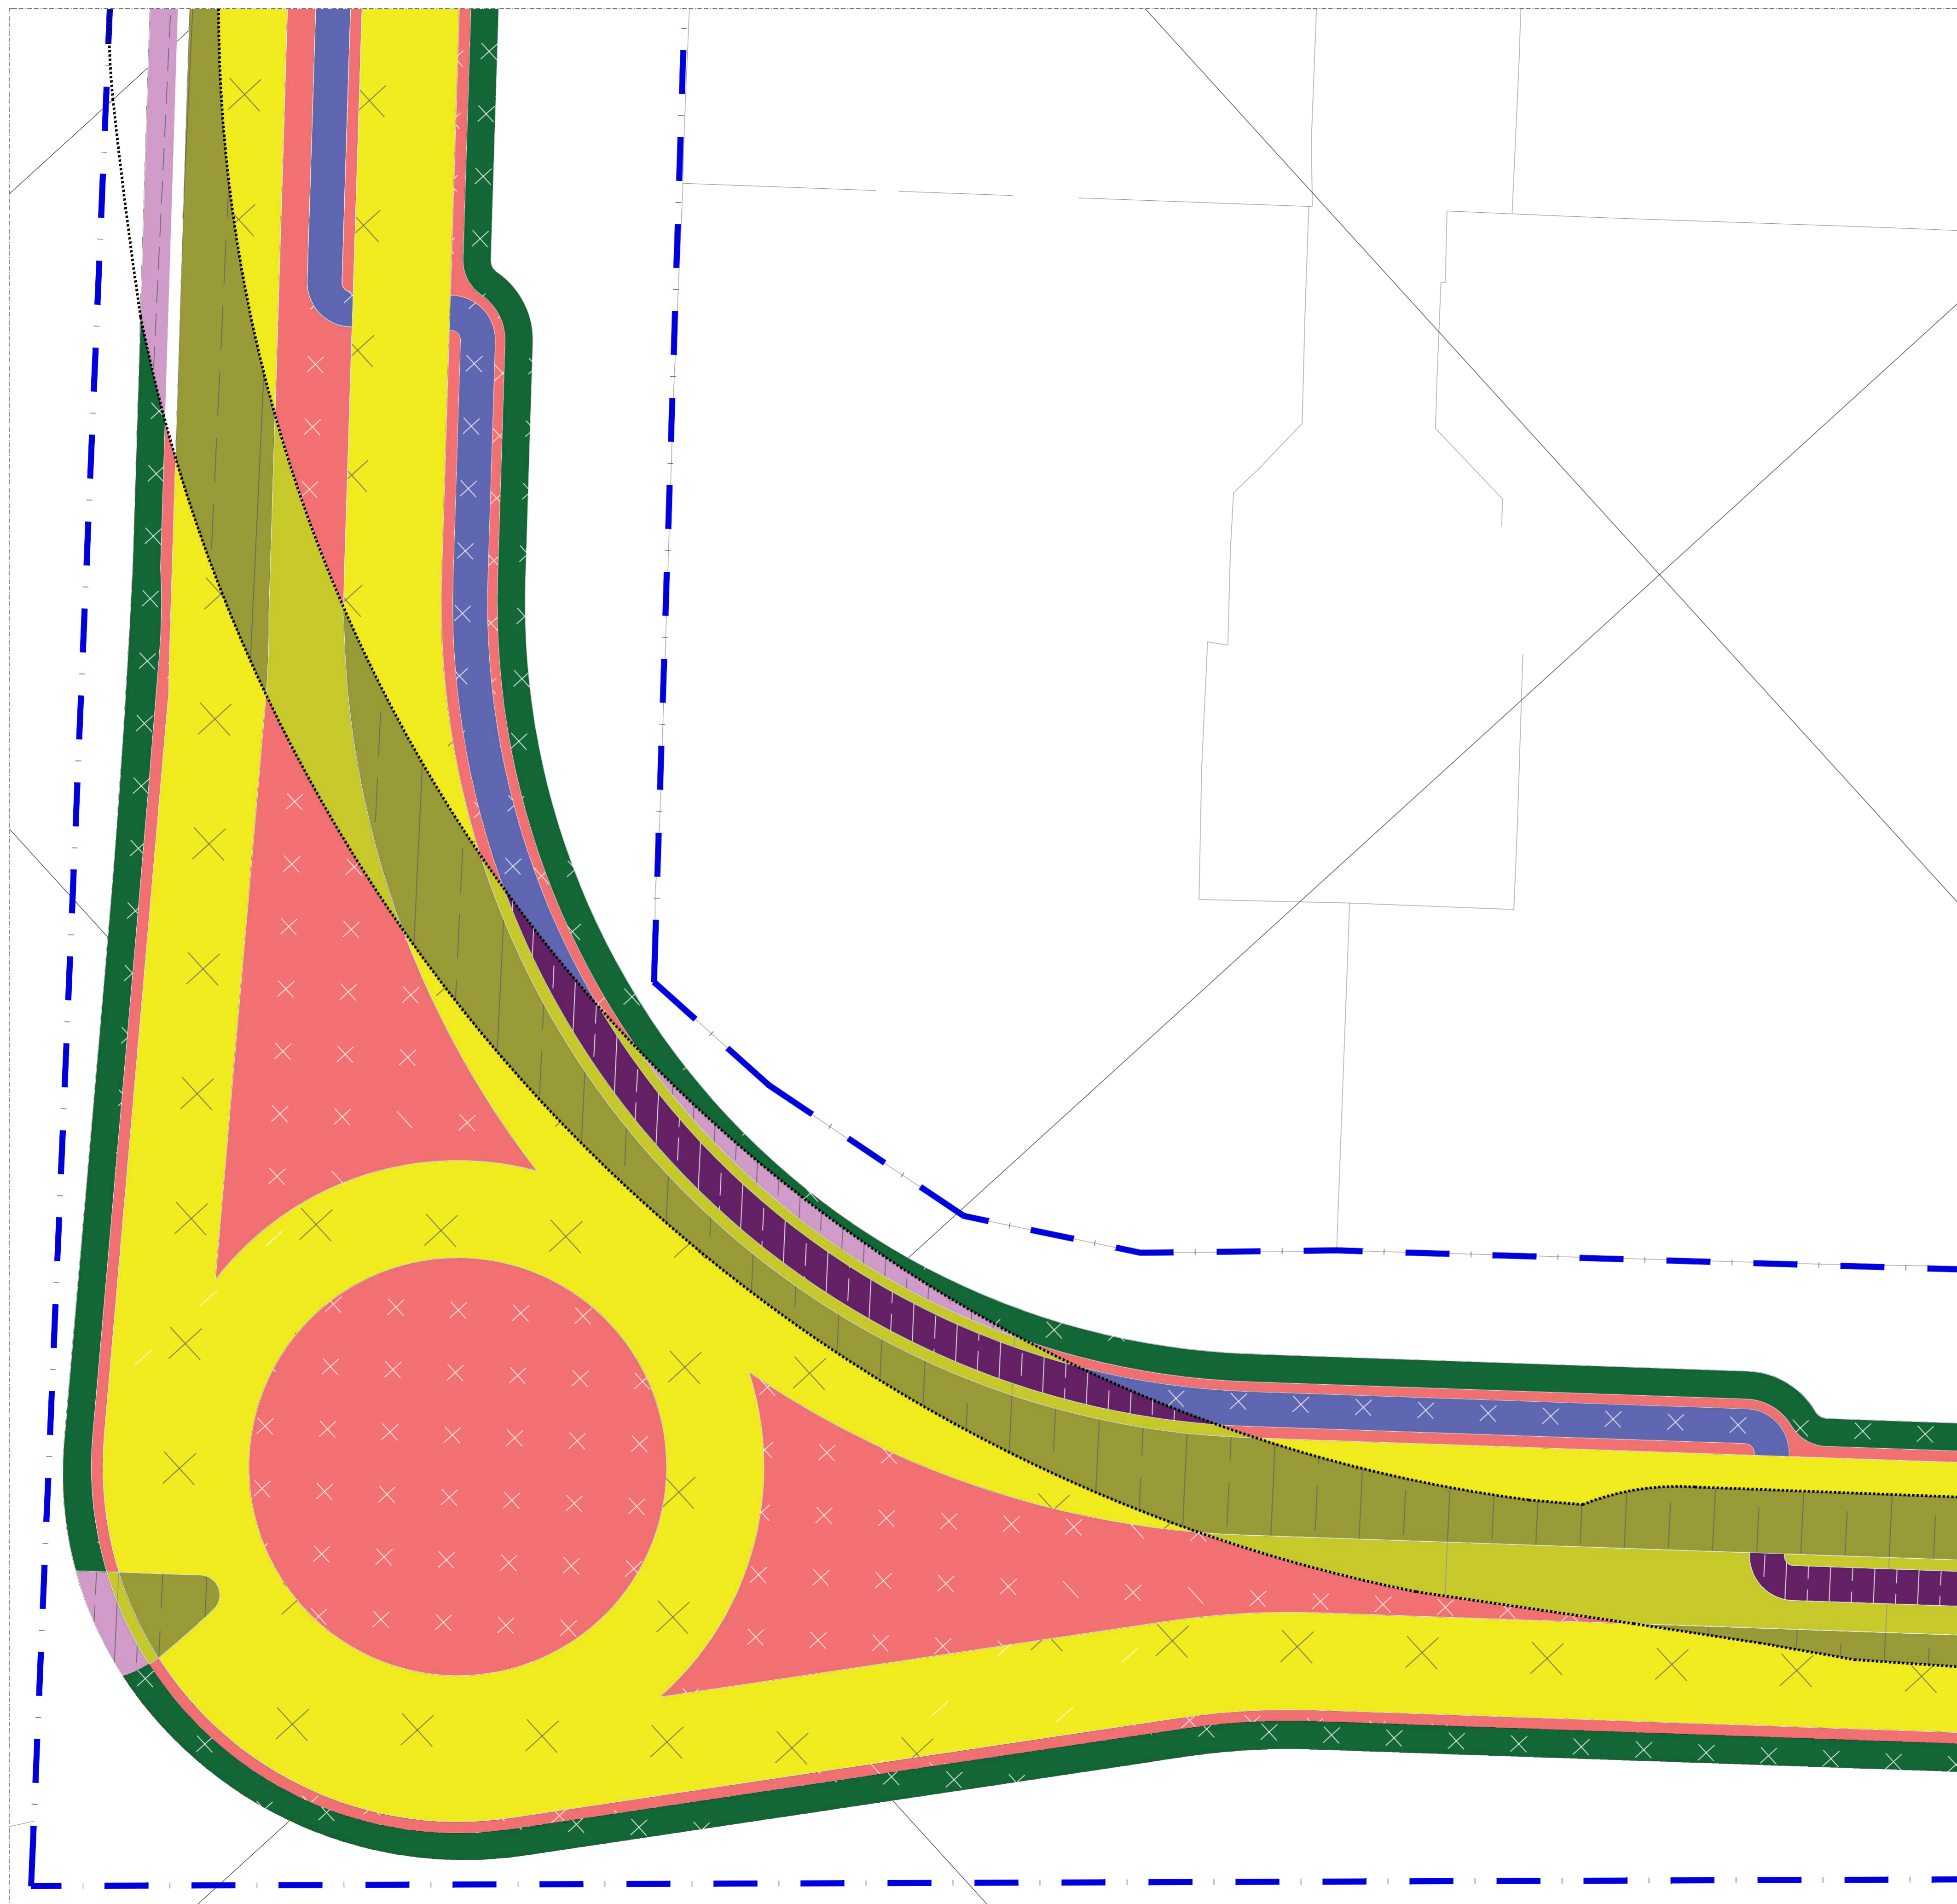


TRECHO 27 - ROTATÓRIA
ESCALA 1/250


SÍMBOLO	DESCRIÇÃO	UNIDADE	QUANTIDADE
	RECUPERAÇÃO DE ASFALTO (FRESAGEM)	m²	6.211,72
	FRESAGEM DE ASFALTO PARA EXECUÇÃO DE CALÇADAS	m²	324,11
	FRESAGEM DE ASFALTO PARA EXECUÇÃO DE CANTEIROS	m²	2.362,91
	DEMOLIÇÃO DE CALÇADA DE CONCRETO PARA EXECUÇÃO DE CANTEIROS	m²	427,61
	DEMOLIÇÃO DE CALÇADA DE CONCRETO PARA EXECUÇÃO DE NOVAS CALÇADAS - ESPESSURA 12cm	m²	2.514,88
	LIMPEZA DE TERRENO PARA EXECUÇÃO DE CALÇADAS	m²	4.767,61
	LIMPEZA DE TERRENO PARA EXECUÇÃO DE PAVIMENTO FLEXIVEL	m²	11.154,25
	ÁREA DE REPLANTIO DE GRAMA	m²	10.514,39
	LIMPEZA DE TERRENO PARA EXECUÇÃO DE CICLOVIA	m²	7.753,53
	FRESAGEM DE ASFALTO PARA EXECUÇÃO DE CICLOVIA	m²	1.533,71
	DEMOLIÇÃO DE MEIO FIO	m²	3.004,89
OBS.: 1	REPLANTIO DE GRAMA PARALELO À CICLOVIA (TRECHO GUARÁ)	m²	2.024,13

NOTA 1: DESCRIÇÃO DOS SERVIÇOS DE DEMOLIÇÃO É COMPLEMENTADA PELO CADERNO TÉCNICO FORNECIDO PELA SODF
 NOTA 2: MARQUISES, PORTÕES, GRADES, GUARDA-CORPO E CORRIMÃO INSTALADOS DE FORMA IRREGULAR EM ÁREA PÚBLICA TERÃO SUA REMOÇÃO A CARGO DO DF LEGAL

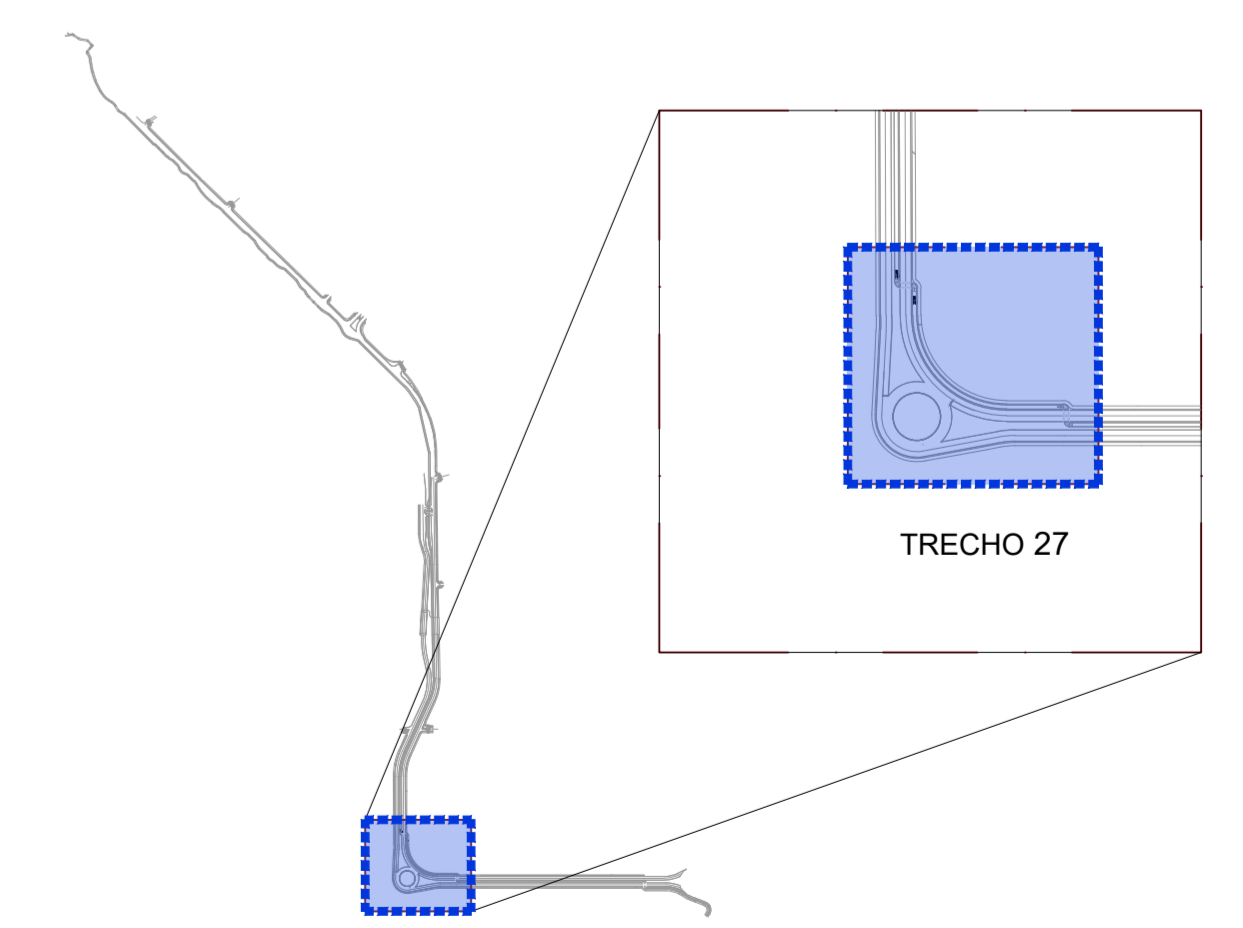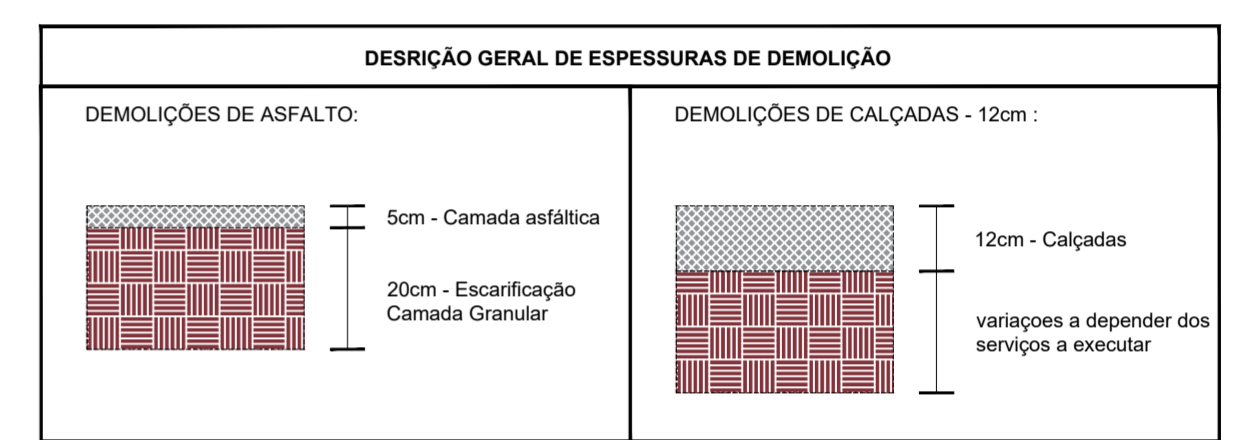


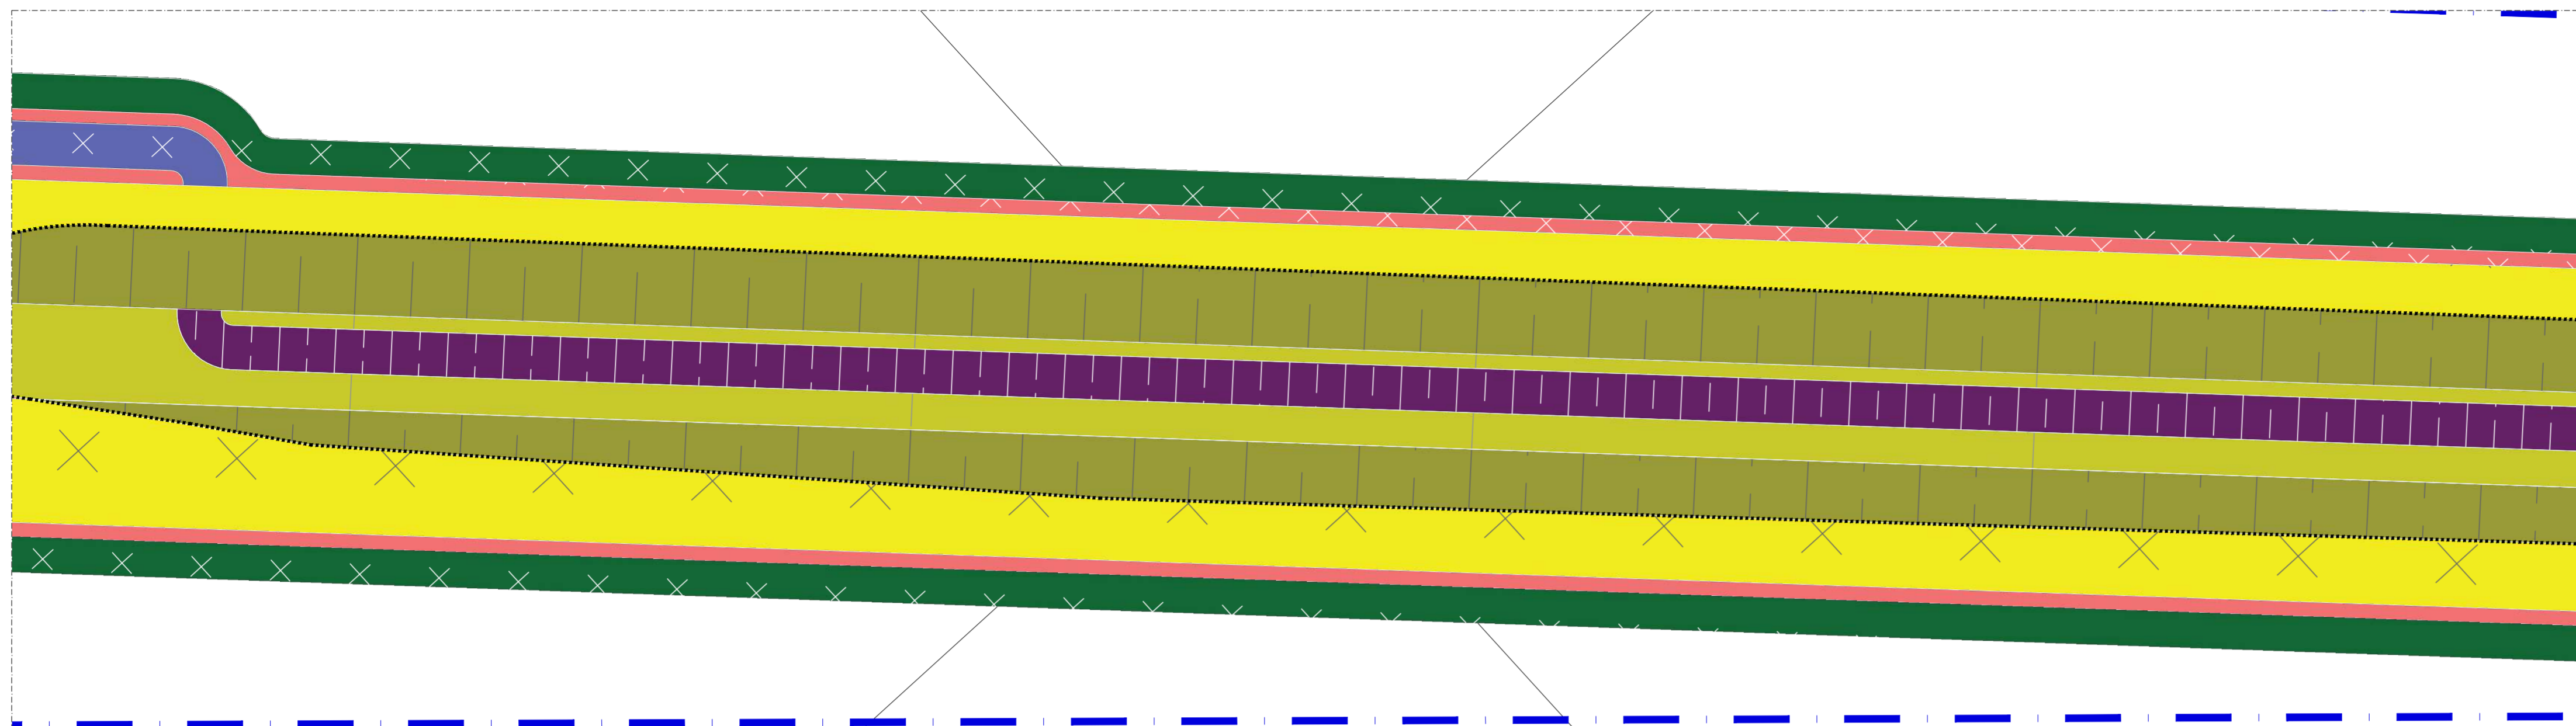

TRECHO 28
ESCALA 1/250

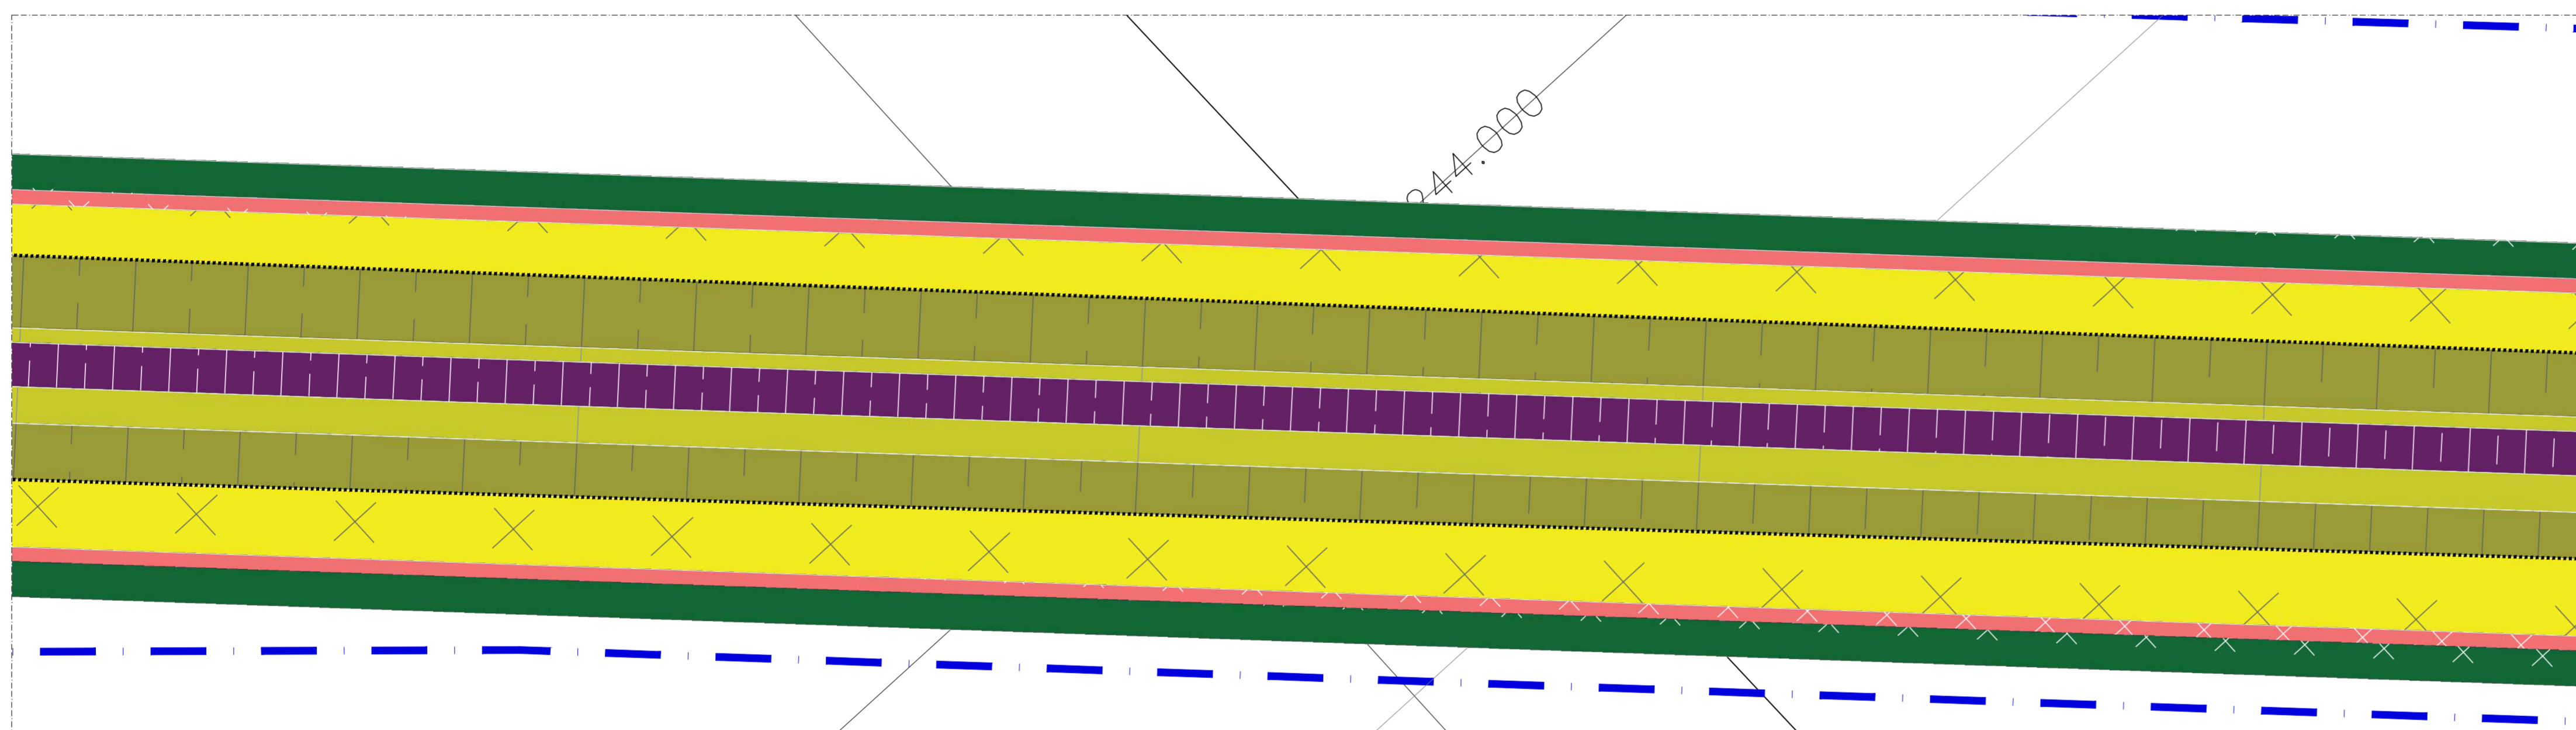



TRECHO 29
ESCALA 1/250

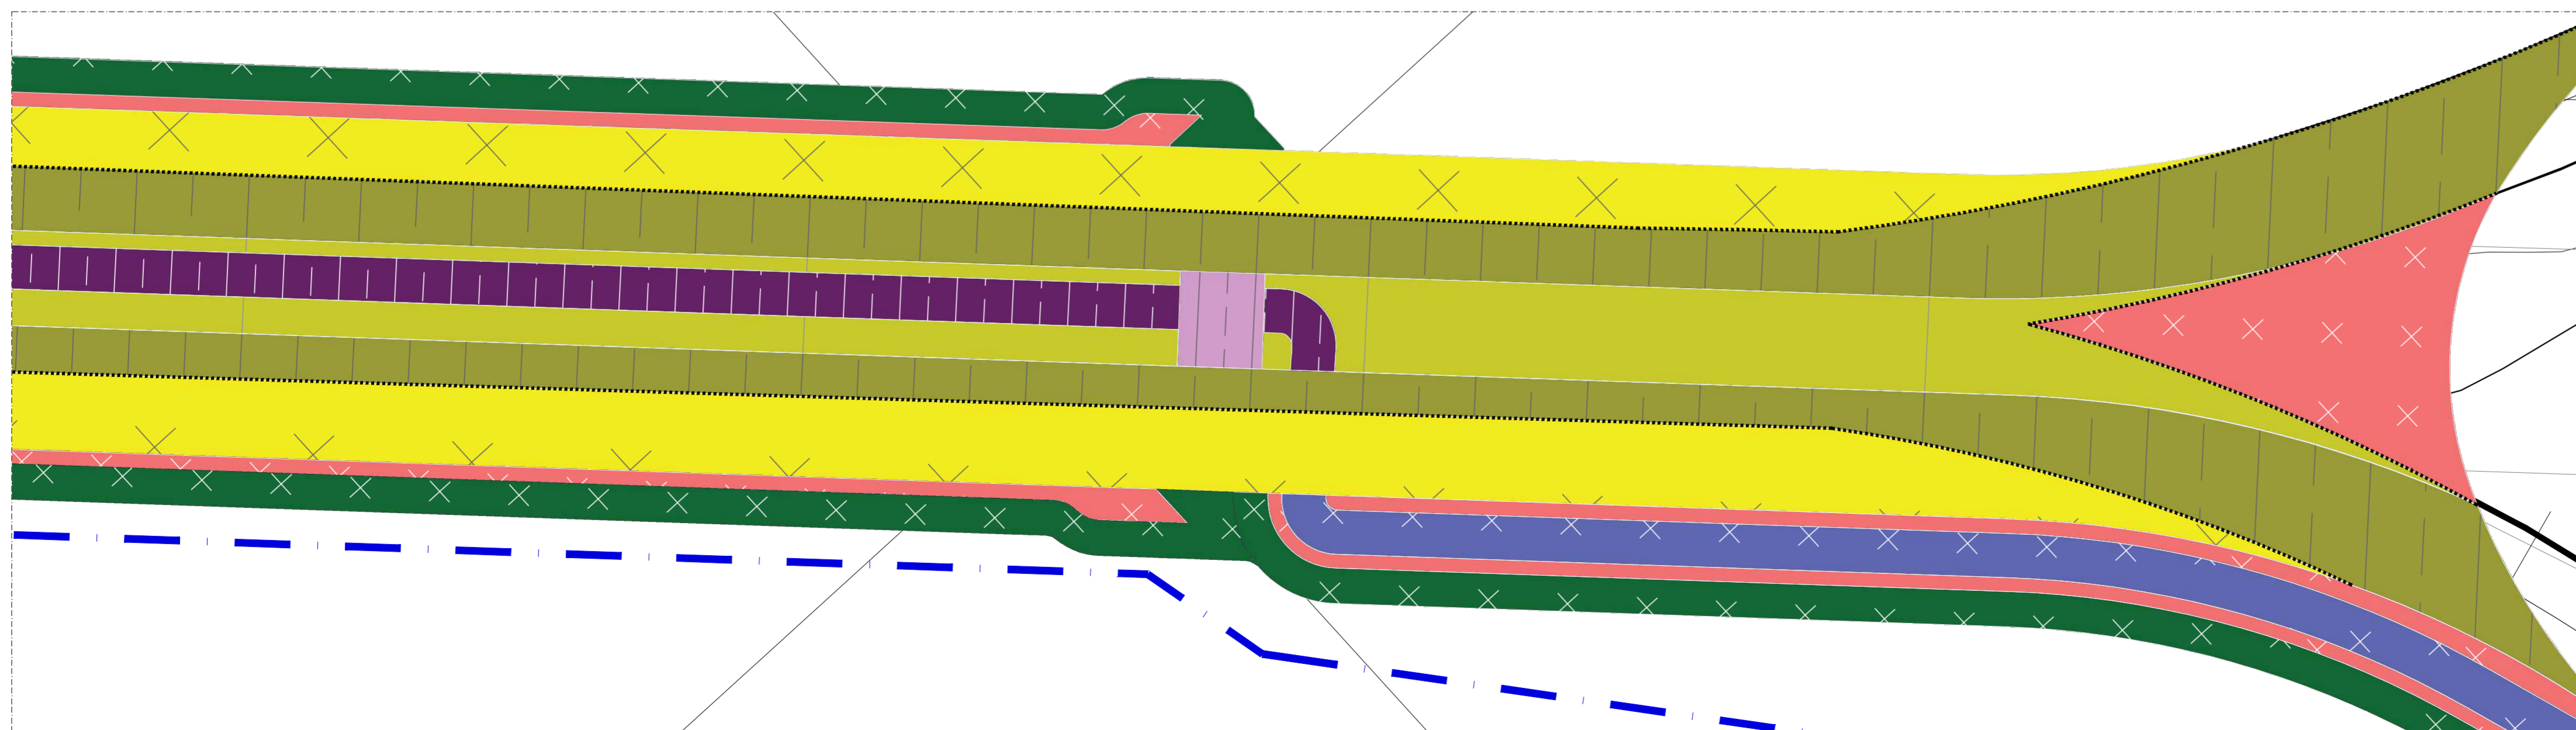


TRECHO 30
ESCALA 1/250

SÍMBOLO	DESCRIÇÃO	UNIDADE	QUANTIDADE
[Green with X pattern]	RECUPERAÇÃO DE ASFALTO (FRESAGEM)	m²	6.211,72
[Pink with X pattern]	FRESAGEM DE ASFALTO PARA EXECUÇÃO DE CALÇADAS	m²	324,11
[Yellow with X pattern]	FRESAGEM DE ASFALTO PARA EXECUÇÃO DE CANTEIROS	m²	2.362,91
[Green with X pattern]	DEMOLIÇÃO DE CALÇADA DE CONCRETO PARA EXECUÇÃO DE CANTEIROS	m²	427,61
[Yellow with X pattern]	DEMOLIÇÃO DE CALÇADA DE CONCRETO PARA EXECUÇÃO DE NOVAS CALÇADAS - ESPESURA 12cm	m²	2.514,88
[Green with X pattern]	LIMPEZA DE TERRENO PARA EXECUÇÃO DE CALÇADAS	m²	4.767,61
[Yellow with X pattern]	LIMPEZA DE TERRENO PARA EXECUÇÃO DE PAVIMENTO FLEXÍVEL	m²	11.154,25
[Red with X pattern]	ÁREA DE REPLANTIO DE GRAMA	m²	10.514,39
[Blue with X pattern]	LIMPEZA DE TERRENO PARA EXECUÇÃO DE CICLOVIA	m²	7.753,53
[Purple with X pattern]	FRESAGEM DE ASFALTO PARA EXECUÇÃO DE CICLOVIA	m²	1.533,71
[Dotted pattern]	DEMOLIÇÃO DE MEIO FIO	m²	3.004,89
[Red with X pattern]	REPLANTIO DE GRAMA PARALELO À CICLOVIA (TRECHO GUARÁ)	m²	2.024,13

NOTA 1: DESCRIÇÃO DOS SERVIÇOS DE DEMOLIÇÃO É COMPLEMENTADA PELO CADERNO TÉCNICO FORNECIDO PELA SODF
 NOTA 2: MARQUISES, PORTÕES, GRADES, GUARDA-CORPO E CORRIMÕES INSTALADOS DE FORMA IRREGULAR EM ÁREA PÚBLICA TERÃO SUA REMOÇÃO A CARGO DO DF LEGAL

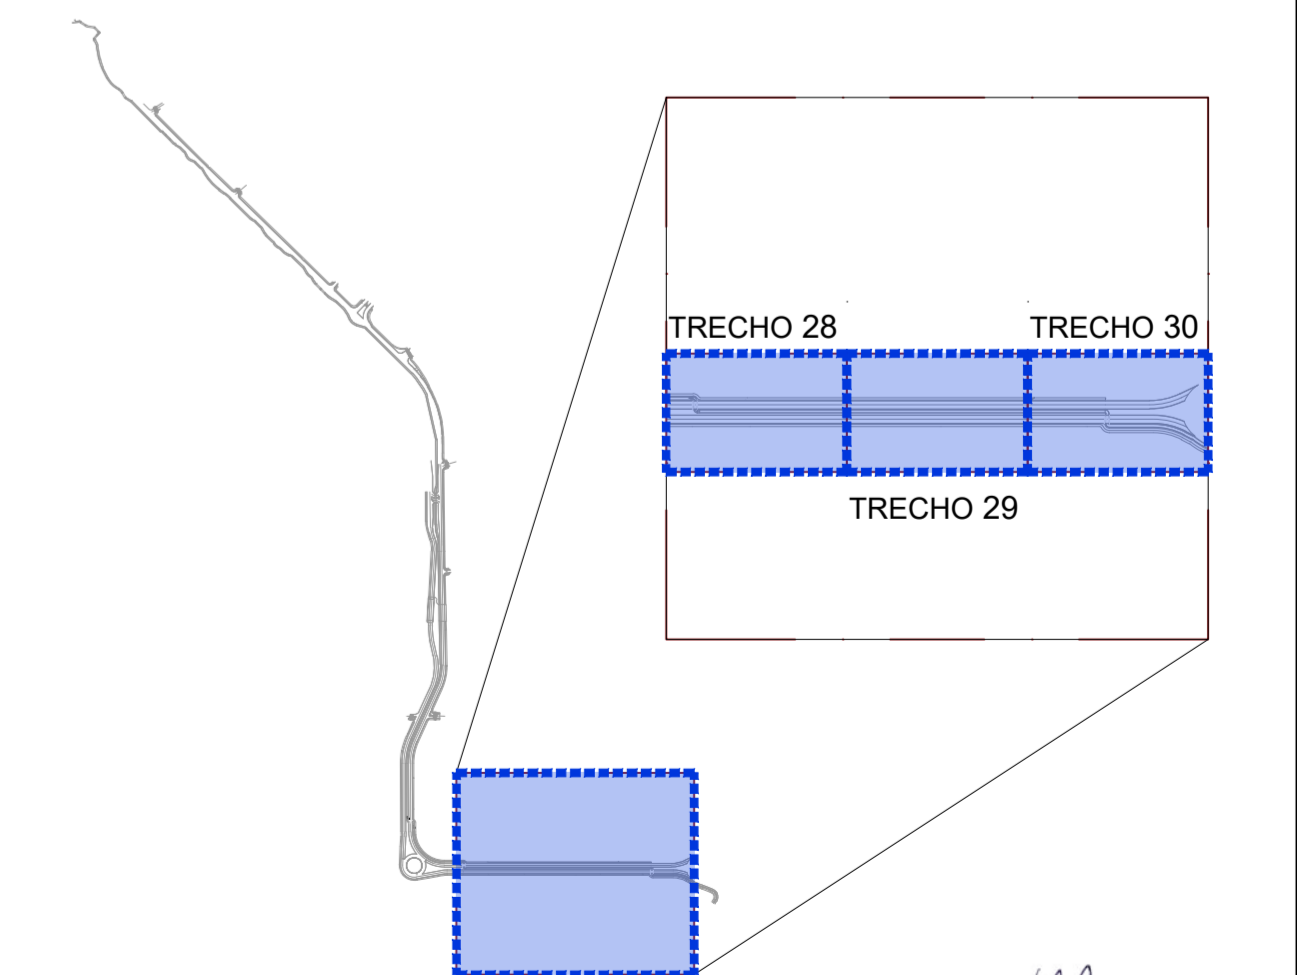
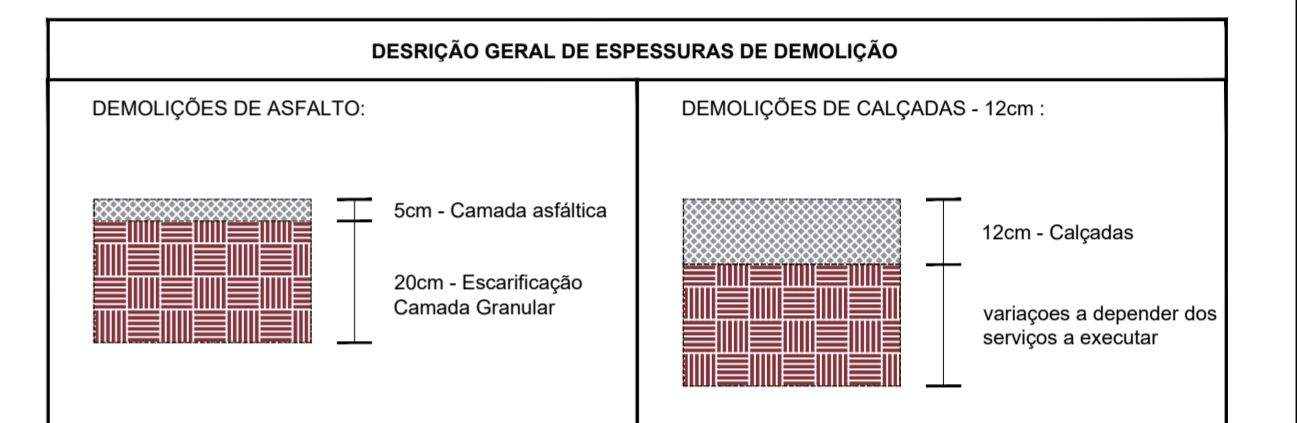


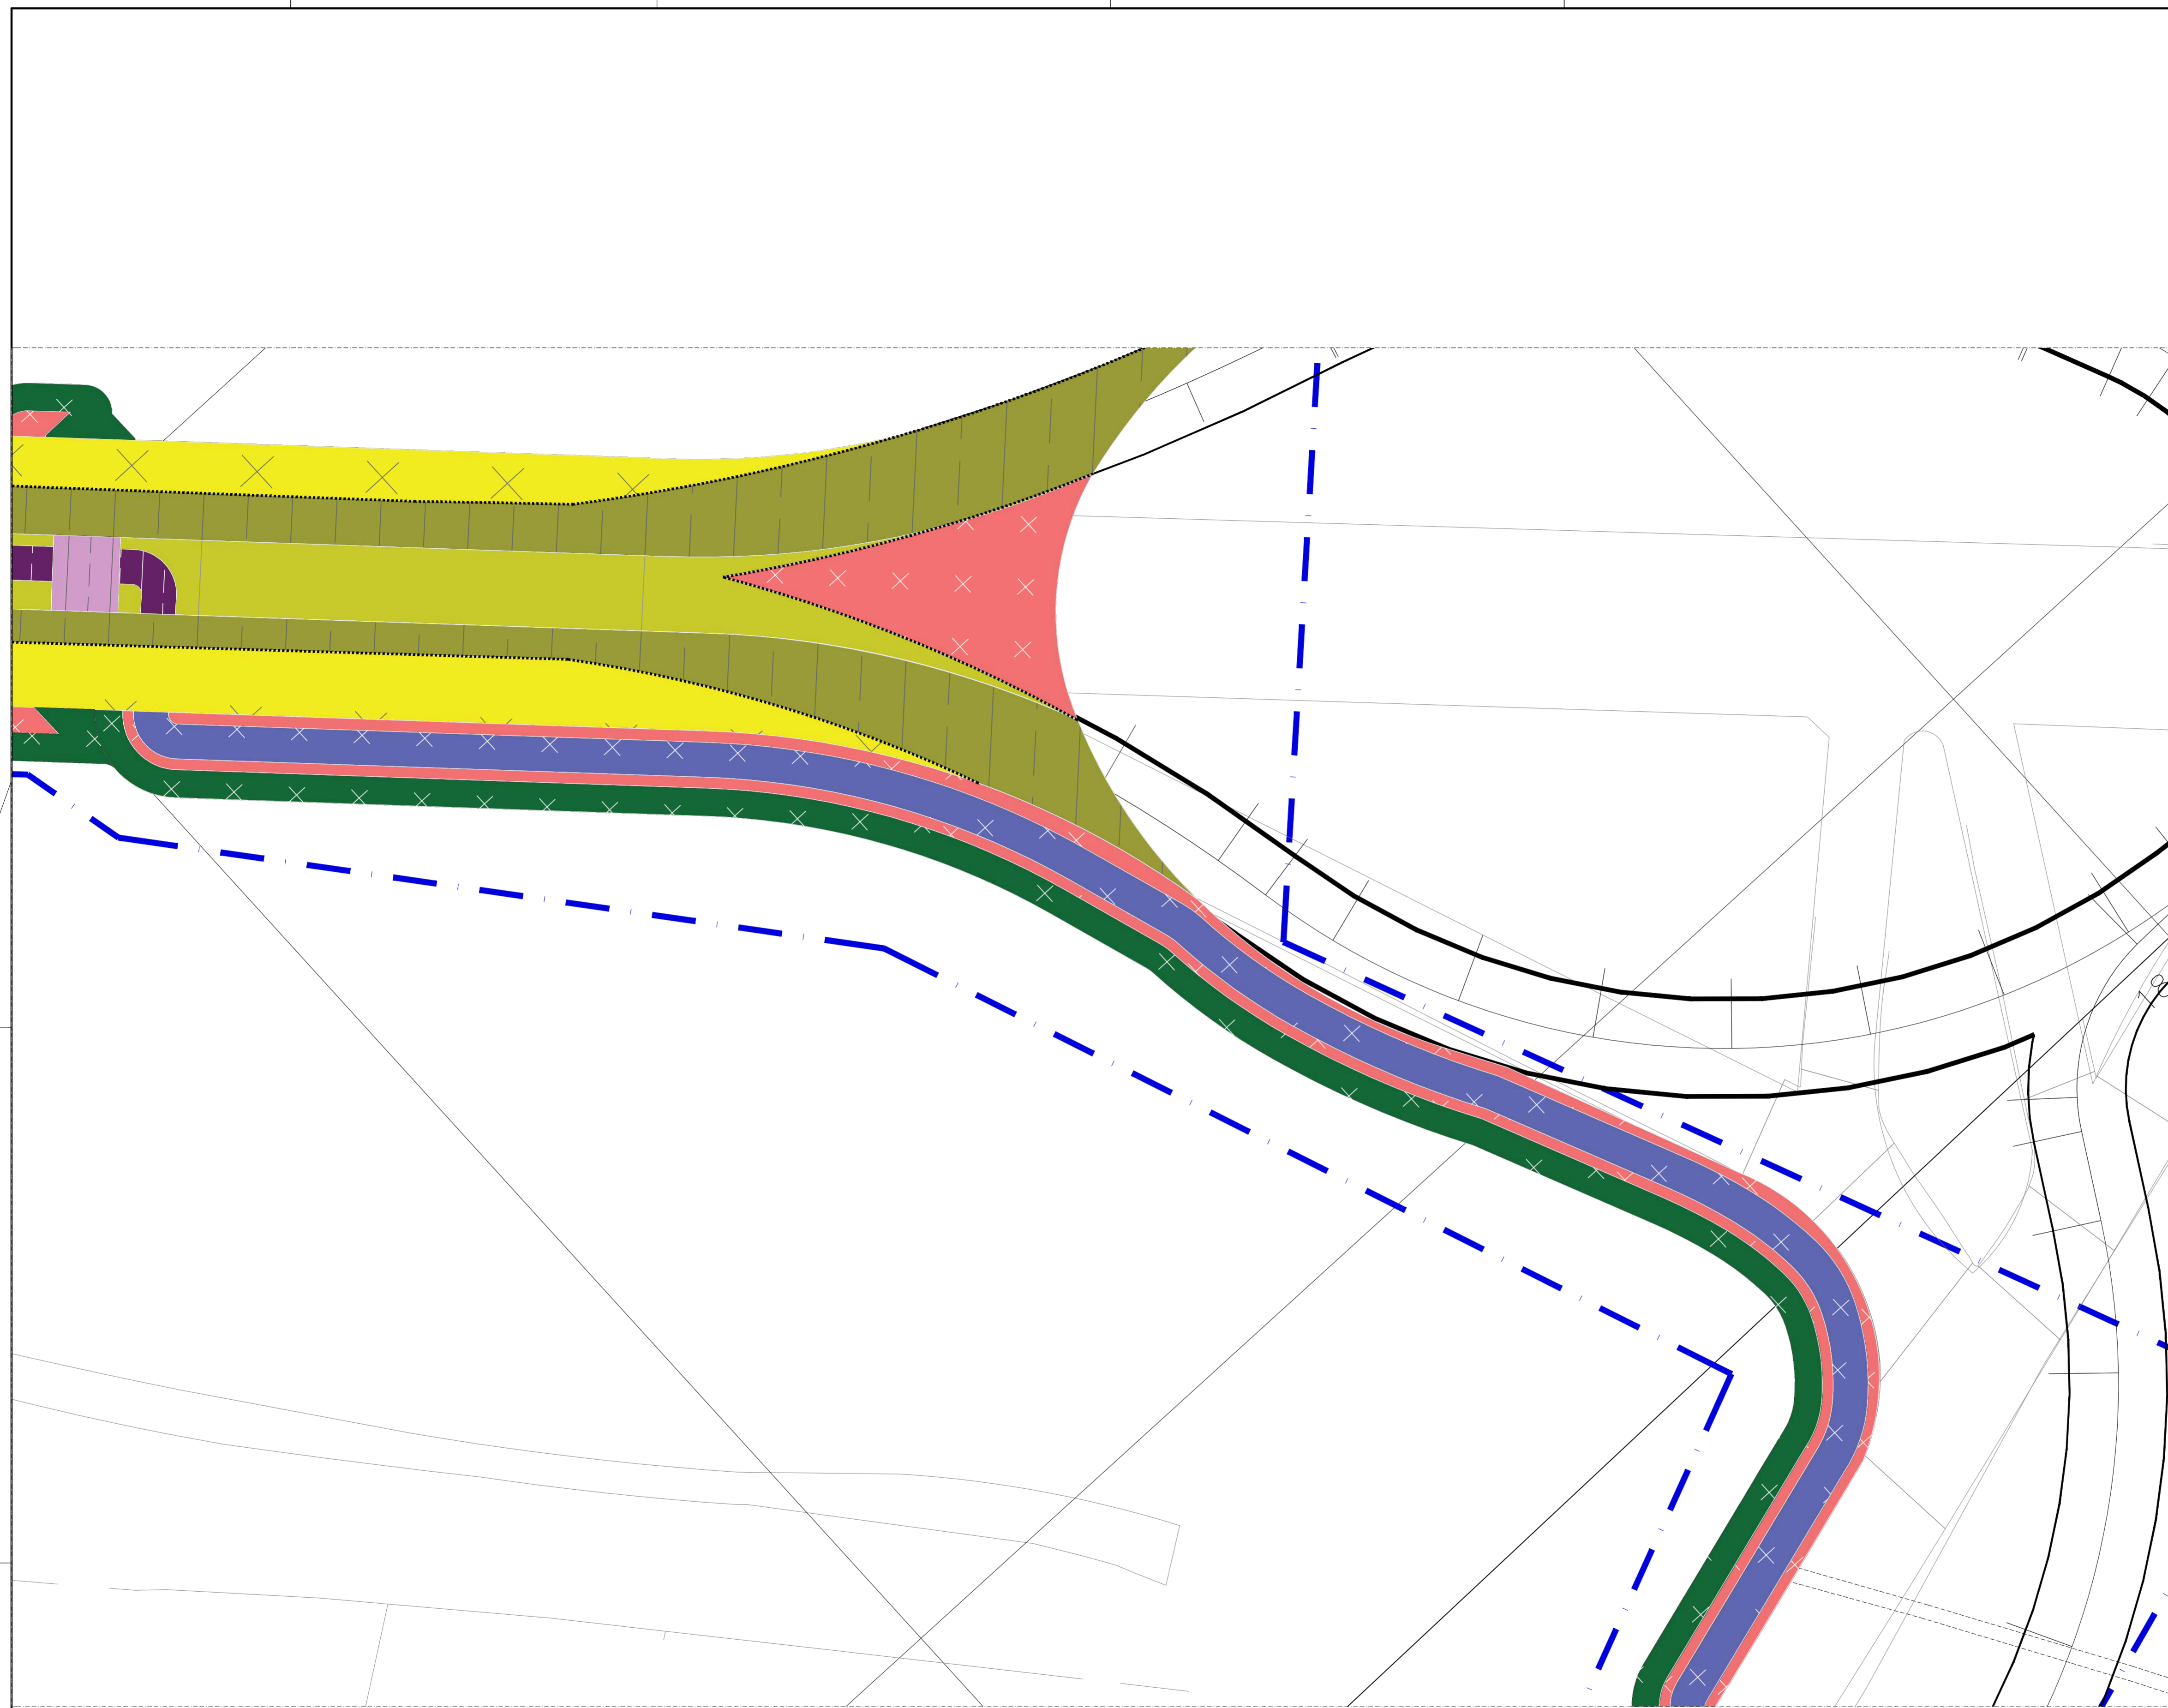

TRECHO 31
ESCALA 1/250

SÍMBOLO	DESCRIÇÃO	UNIDADE	QUANTIDADE
	RECUPERAÇÃO DE ASFALTO (FRESAGEM)	m²	6.211,72
	FRESAGEM DE ASFALTO PARA EXECUÇÃO DE CALÇADAS	m²	324,11
	FRESAGEM DE ASFALTO PARA EXECUÇÃO DE CANTEIROS	m²	2.362,91
	DEMOLIÇÃO DE CALÇADA DE CONCRETO PARA EXECUÇÃO DE CANTEIROS	m²	427,61
	DEMOLIÇÃO DE CALÇADA DE CONCRETO PARA EXECUÇÃO DE NOVAS CALÇADAS - ESPESSURA 12cm	m²	2.514,88
	LIMPEZA DE TERRENO PARA EXECUÇÃO DE CALÇADAS	m²	4.767,61
	LIMPEZA DE TERRENO PARA EXECUÇÃO DE PAVIMENTO FLEXÍVEL	m²	11.154,25
	ÁREA DE REPLANTIO DE GRAMA	m²	10.514,39
	LIMPEZA DE TERRENO PARA EXECUÇÃO DE CICLOVIA	m²	7.753,53
	FRESAGEM DE ASFALTO PARA EXECUÇÃO DE CICLOVIA	m²	1.533,71
	DEMOLIÇÃO DE MEIO FIO	m²	3.004,89
OBS.: 1	REPLANTIO DE GRAMA PARALELO À CICLOVIA (TRECHO GUARÁ)	m²	2.024,13

NOTA 1: DESCRIÇÃO DOS SERVIÇOS DE DEMOLIÇÃO É COMPLEMENTADA PELO CADERNO TÉCNICO FORNECIDO PELA SODF.
NOTA 2: MARQUISES, PORTÕES, GRADES, GUARDA-CORPO E CORRIMÕES INSTALADOS DE FORMA IRREGULAR EM ÁREA PÚBLICA TERÃO SUA REMOÇÃO A CARGO DO DF LEGAL.

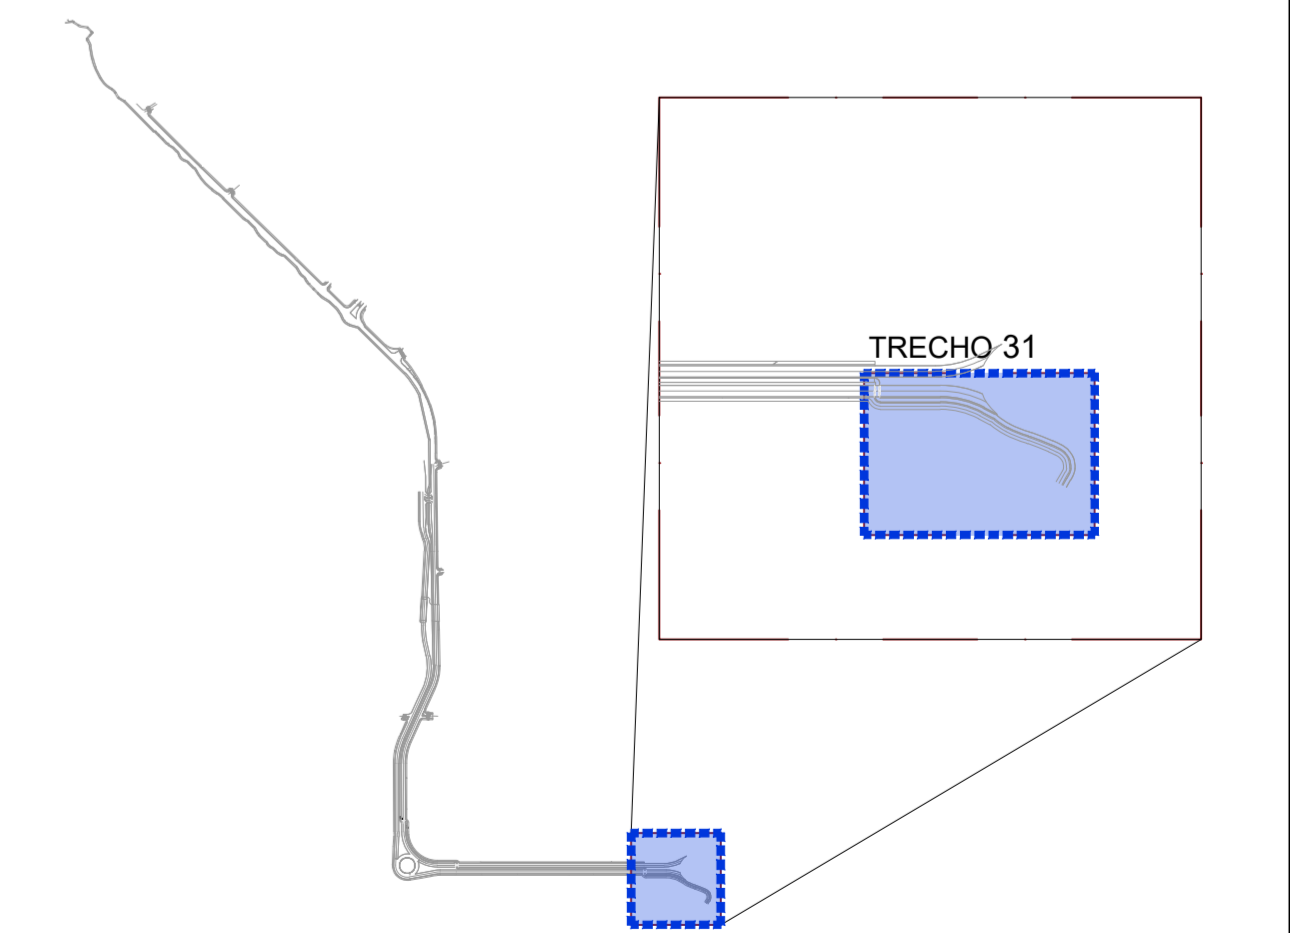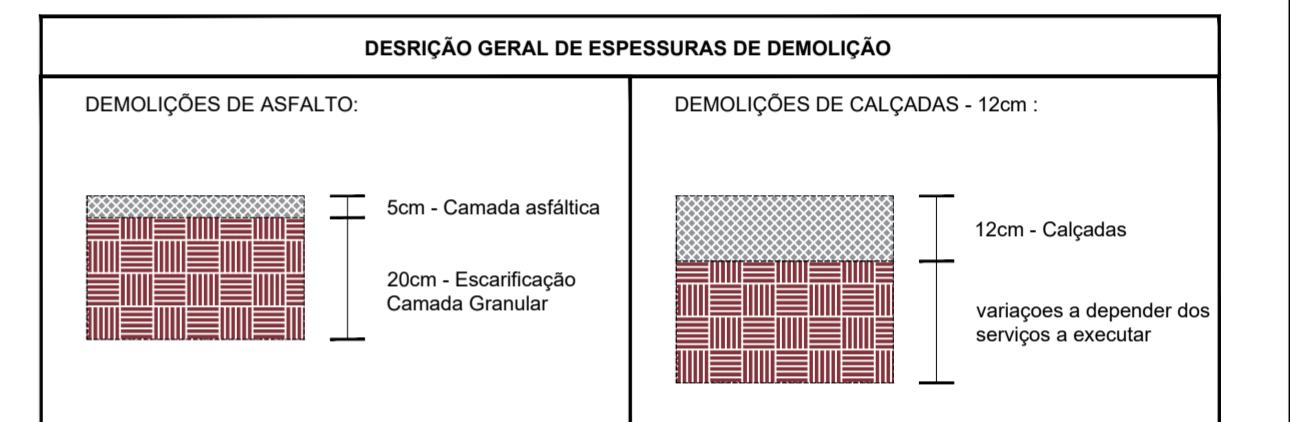

SECRETARIA DE ESTADO DE OBRAS E INFRAESTRUTURA - SODF

PROJETO SISTEMA VIÁRIO

SIV-085/2021

REGIÃO ADMINISTRATIVA DO GUARÁ - RA X E REGIÃO ADMINISTRATIVA DO PARK WAY - RA XXIV
SIV - PROJETO SISTEMA VIÁRIO DE DUPLICAÇÃO DA VIA DE LIGAÇÃO ENTRE GUARÁ E NÚCLEO BANDEIRANTE - DF

DETALHE GERAL - DEMOLIÇÃO
FOLHA: 10/10
ESCALA: INDICADA
DATA: MARÇO/2022
VER MDE 085/2021