




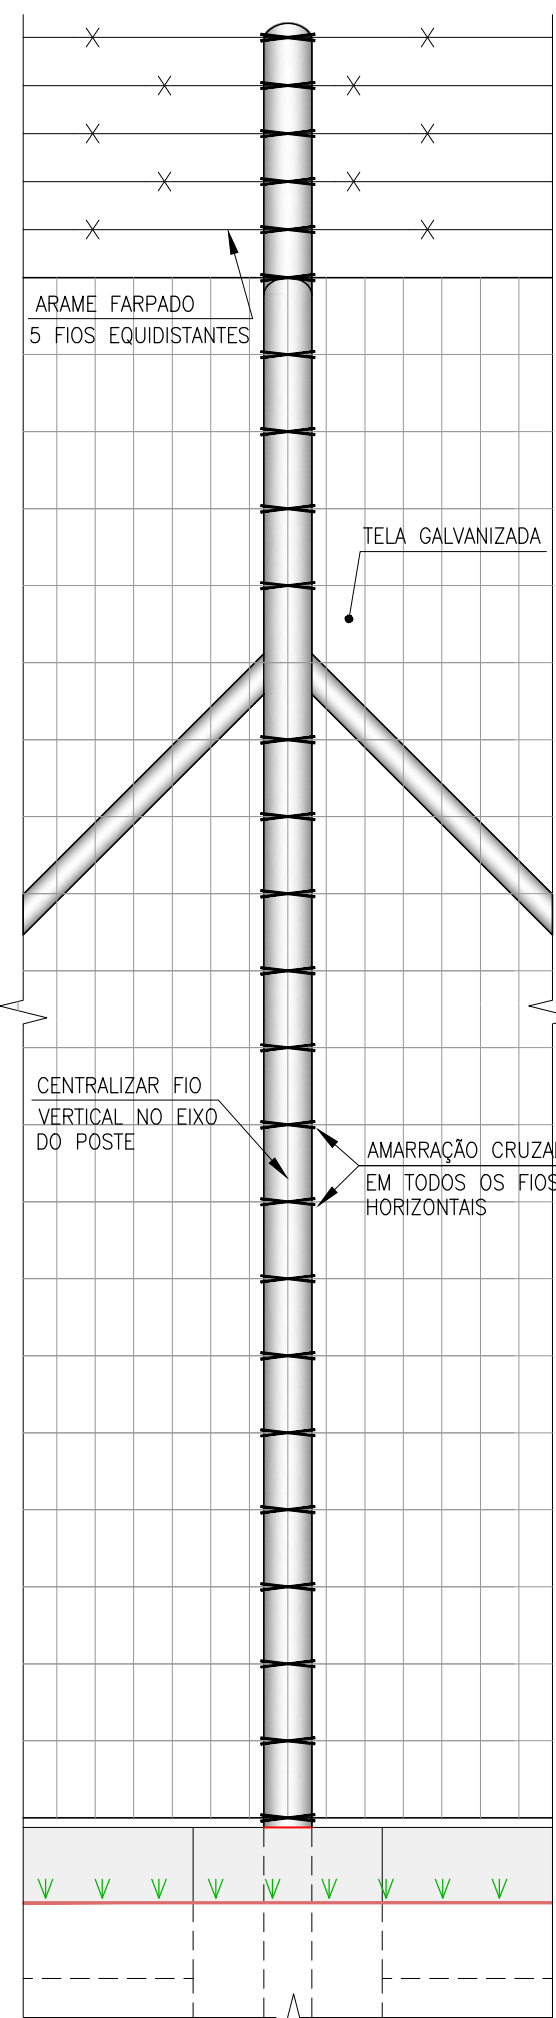


POSTE ESTICADOR
Detalhe de amarração de tela
Escala: 1:10

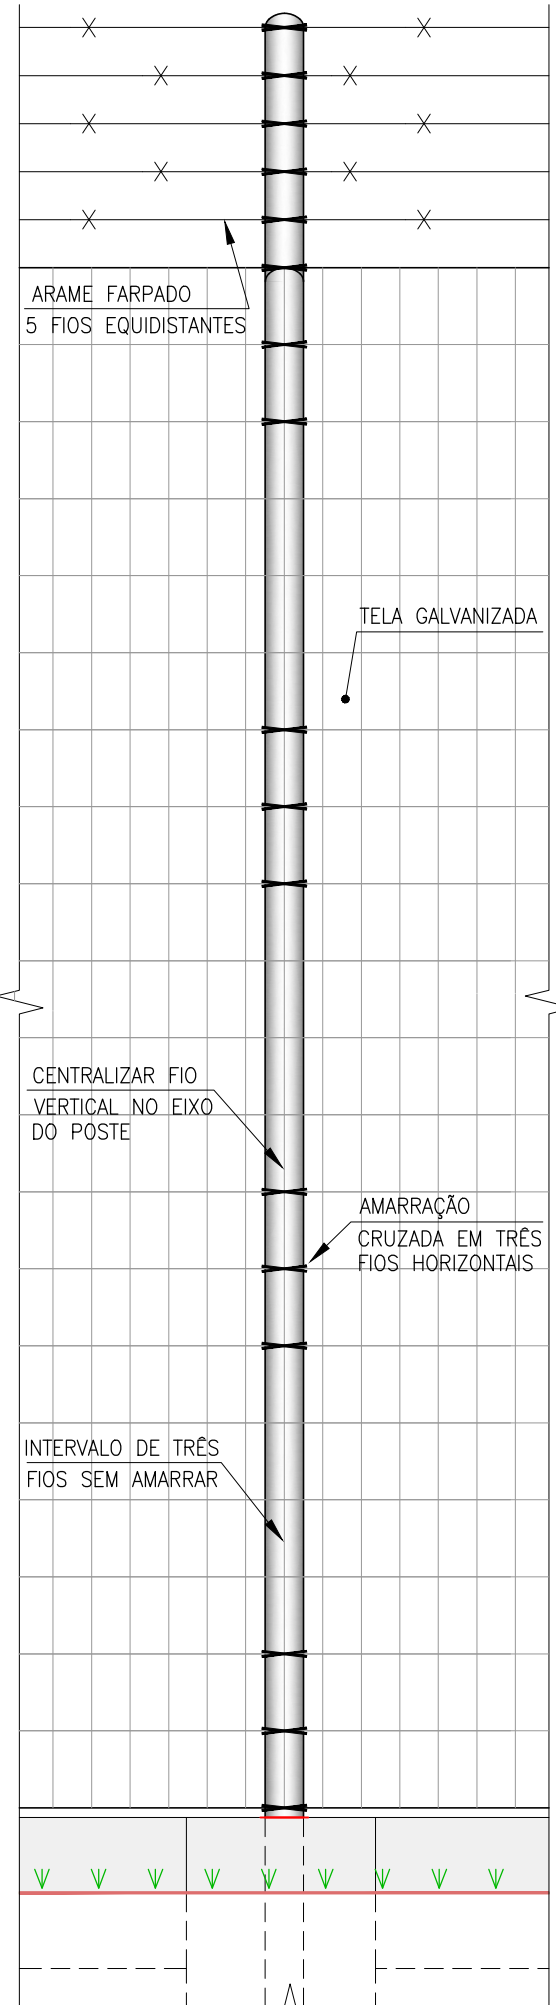


POSTE INTERMEDIÁRIO
Detalhe de amarração de tela
Escala: 1:10

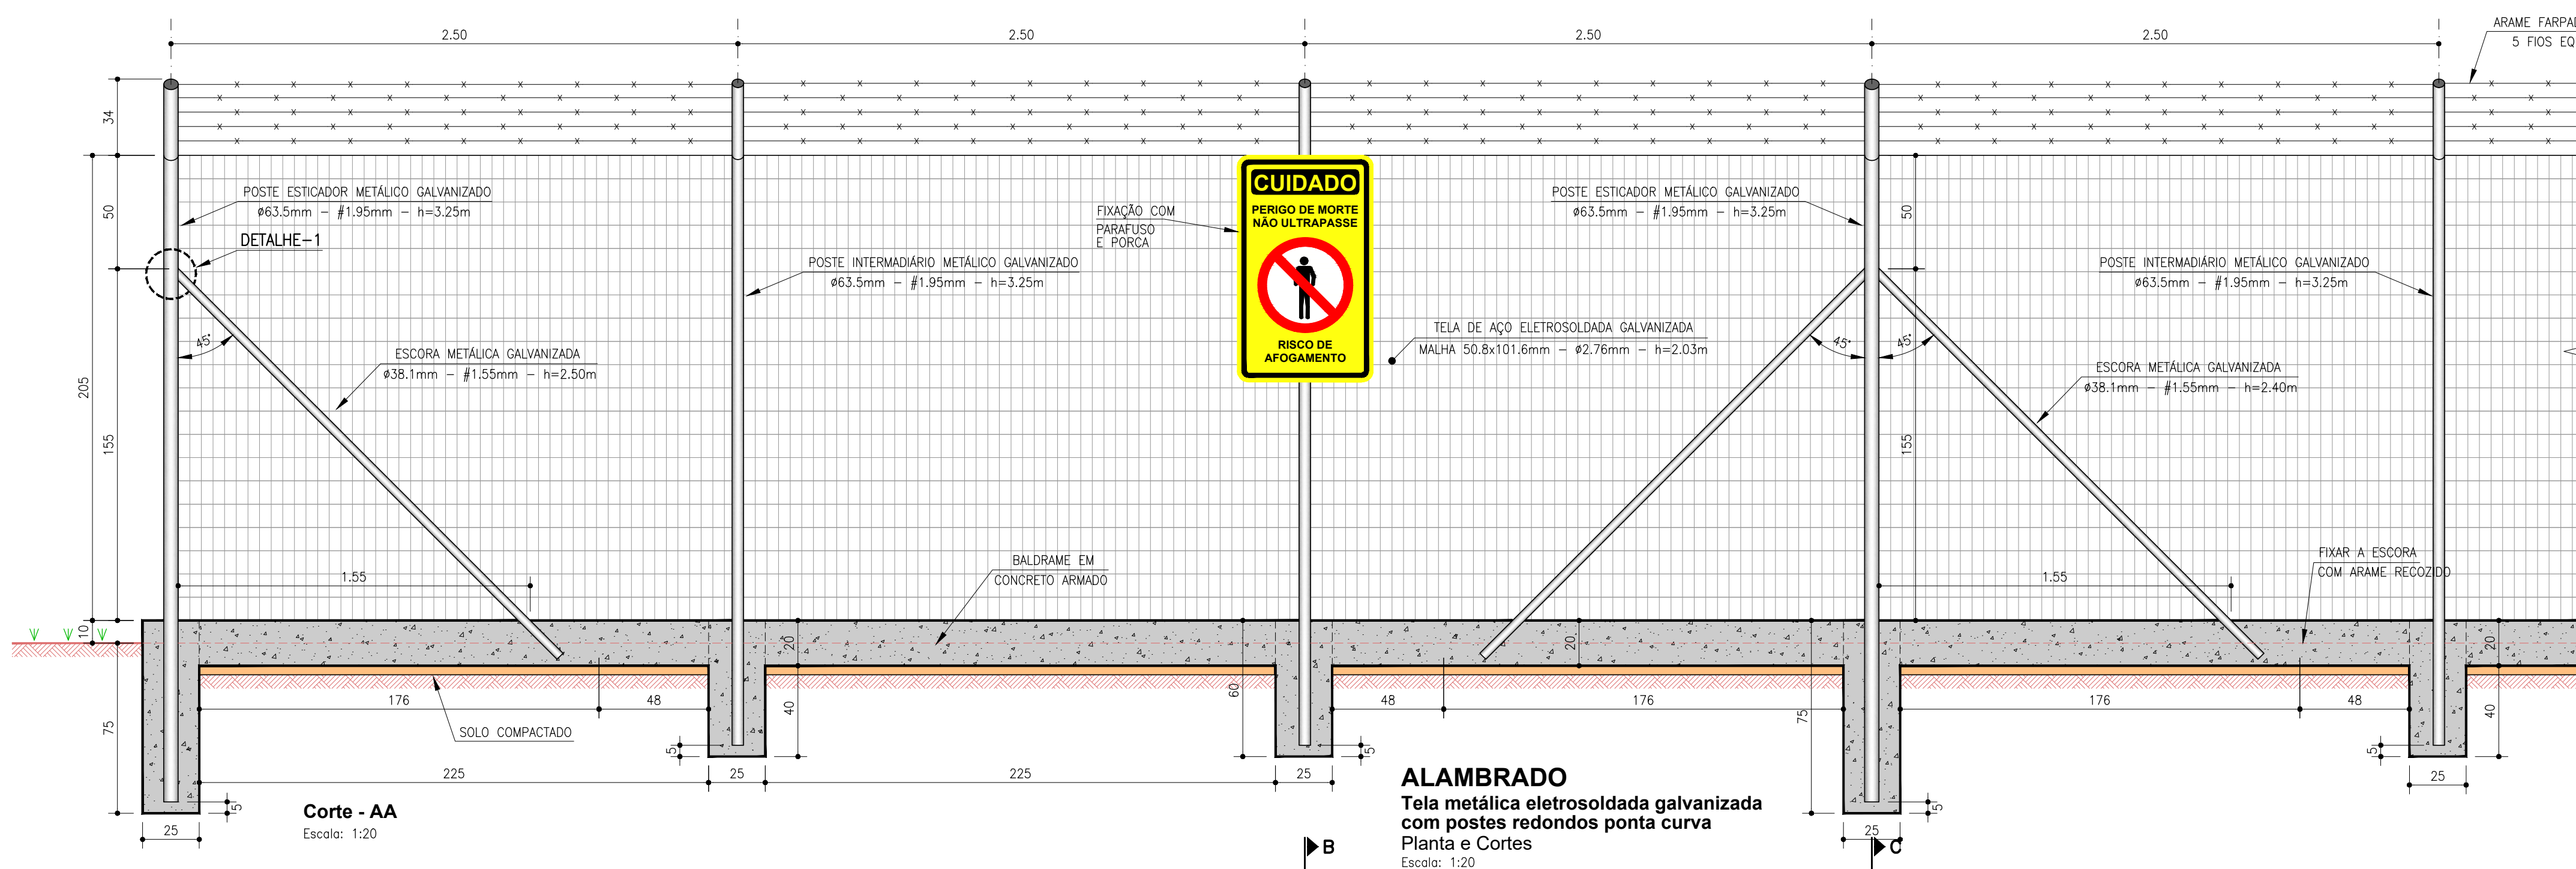


Corte - AA
Escala: 1:20

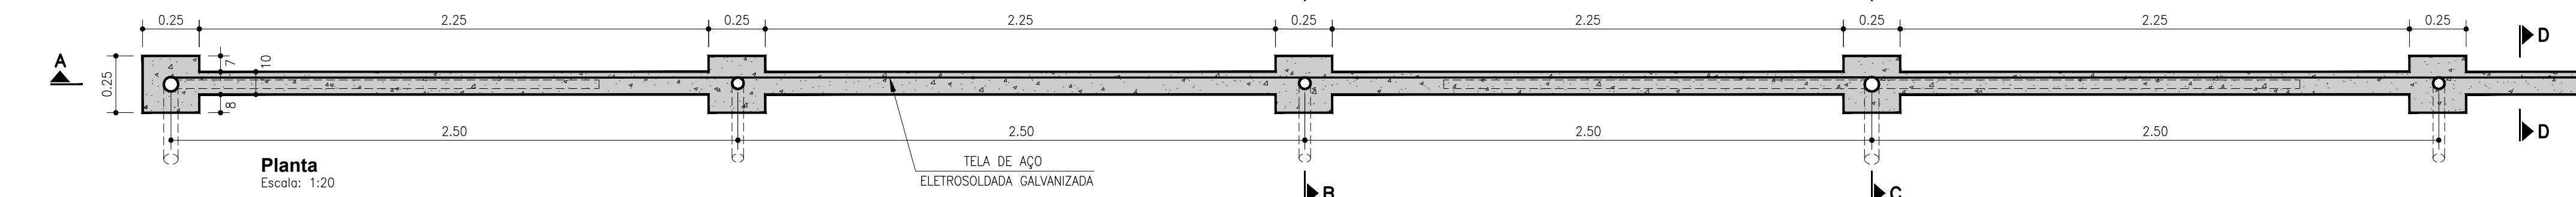




Planta
Escala: 1:20

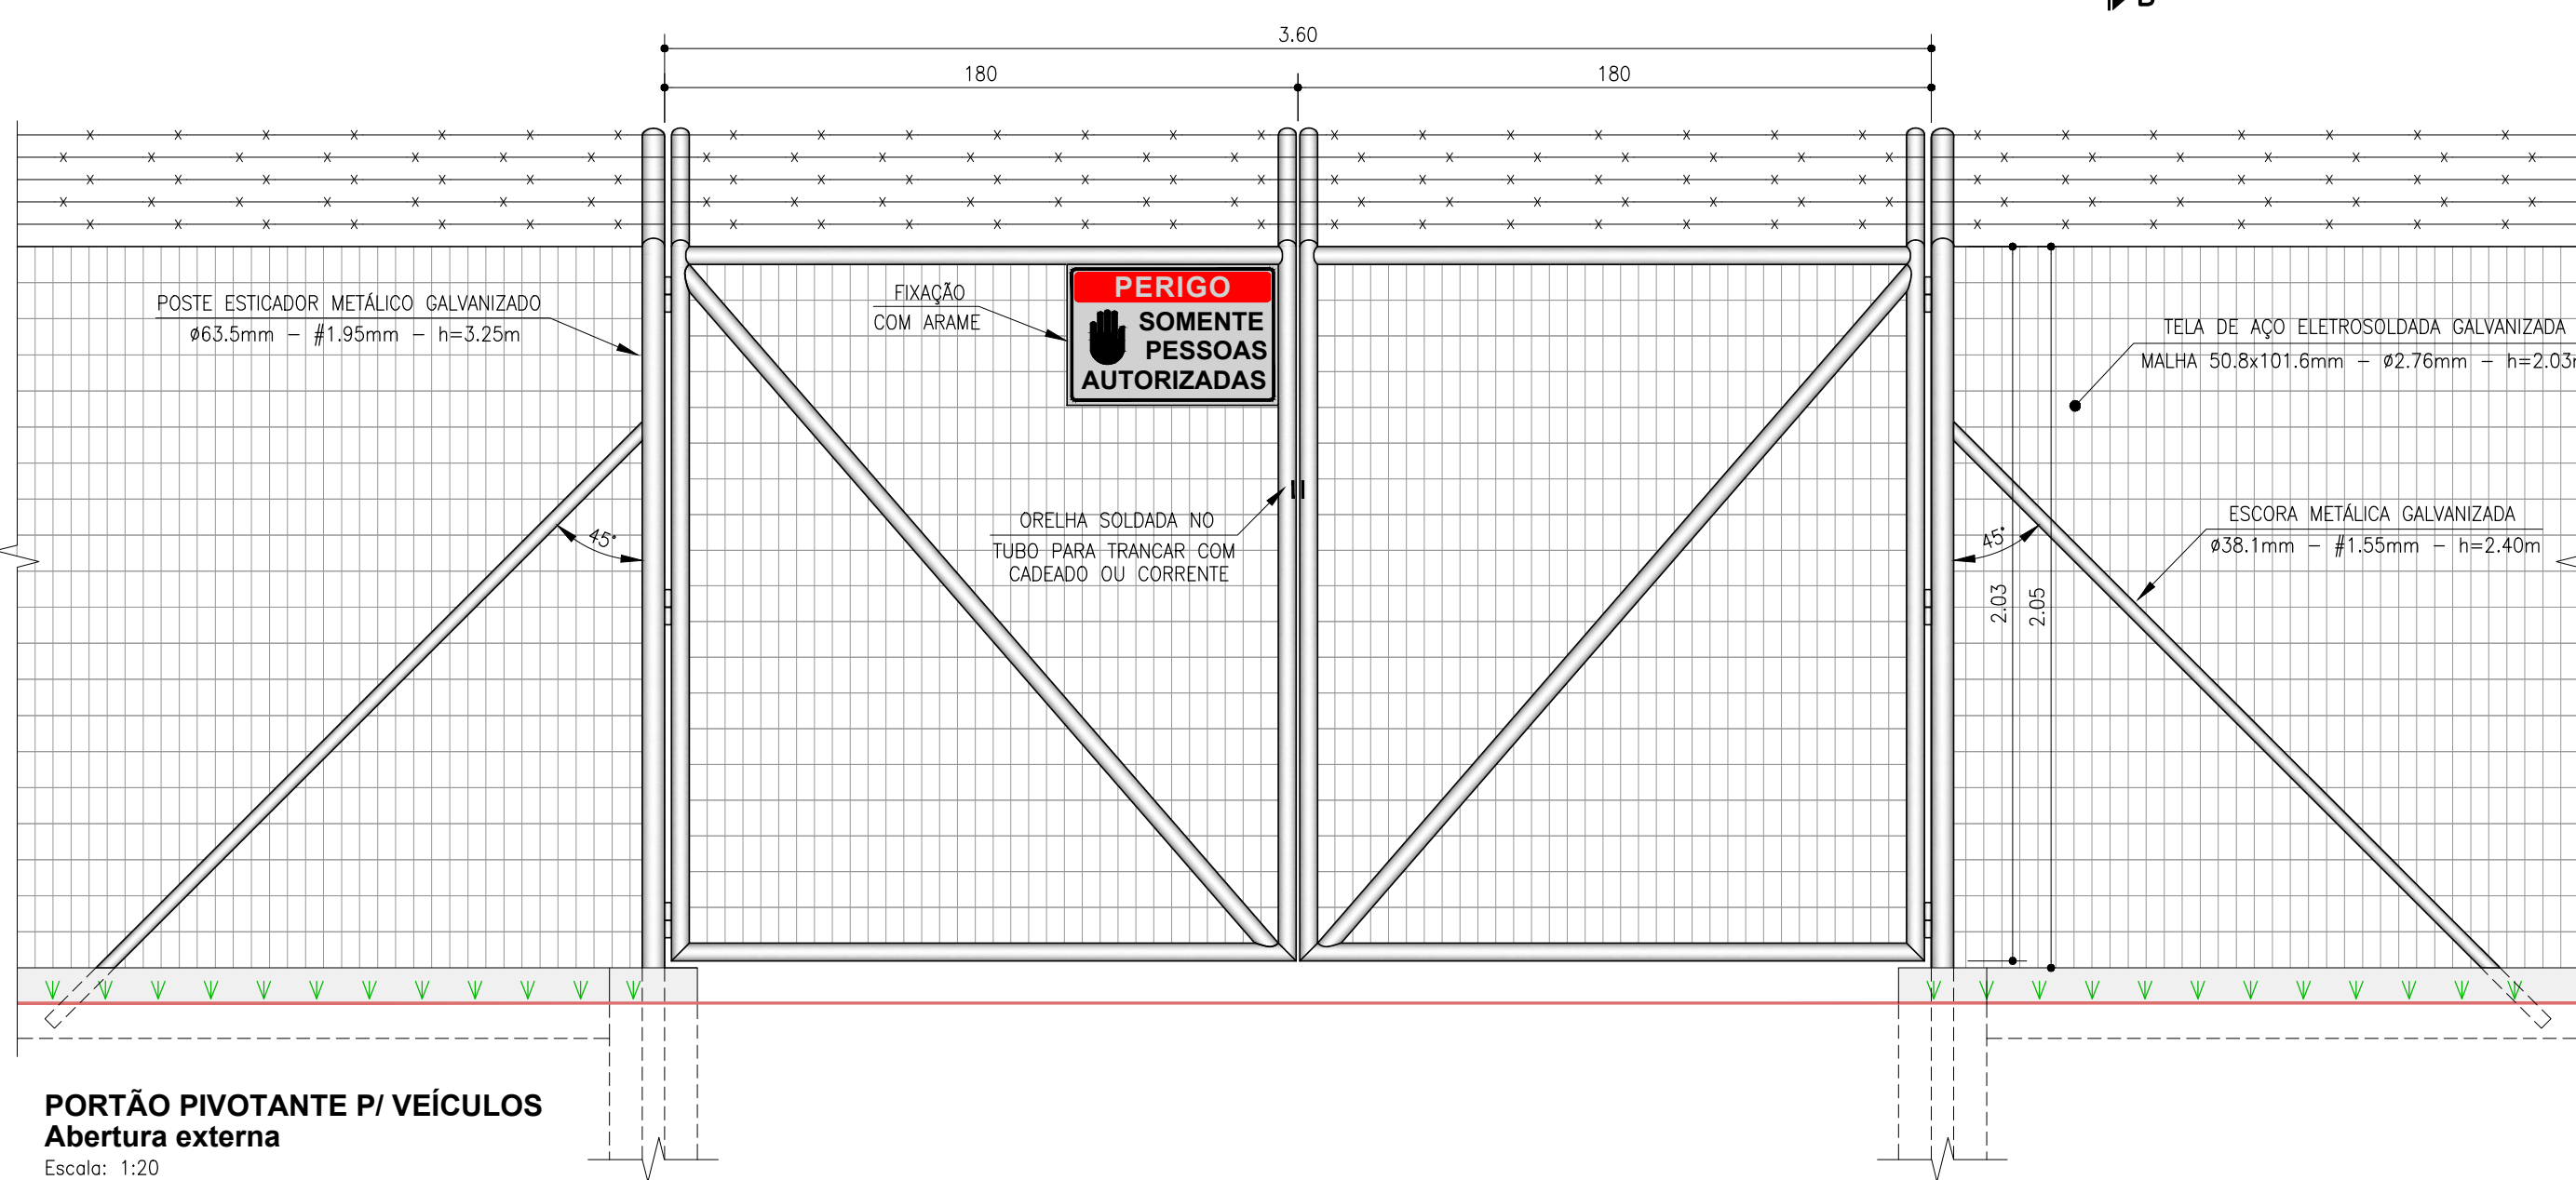

PORTÃO PIVOTANTE P/ VEÍCULOS
Abertura externa
Escala: 1:20

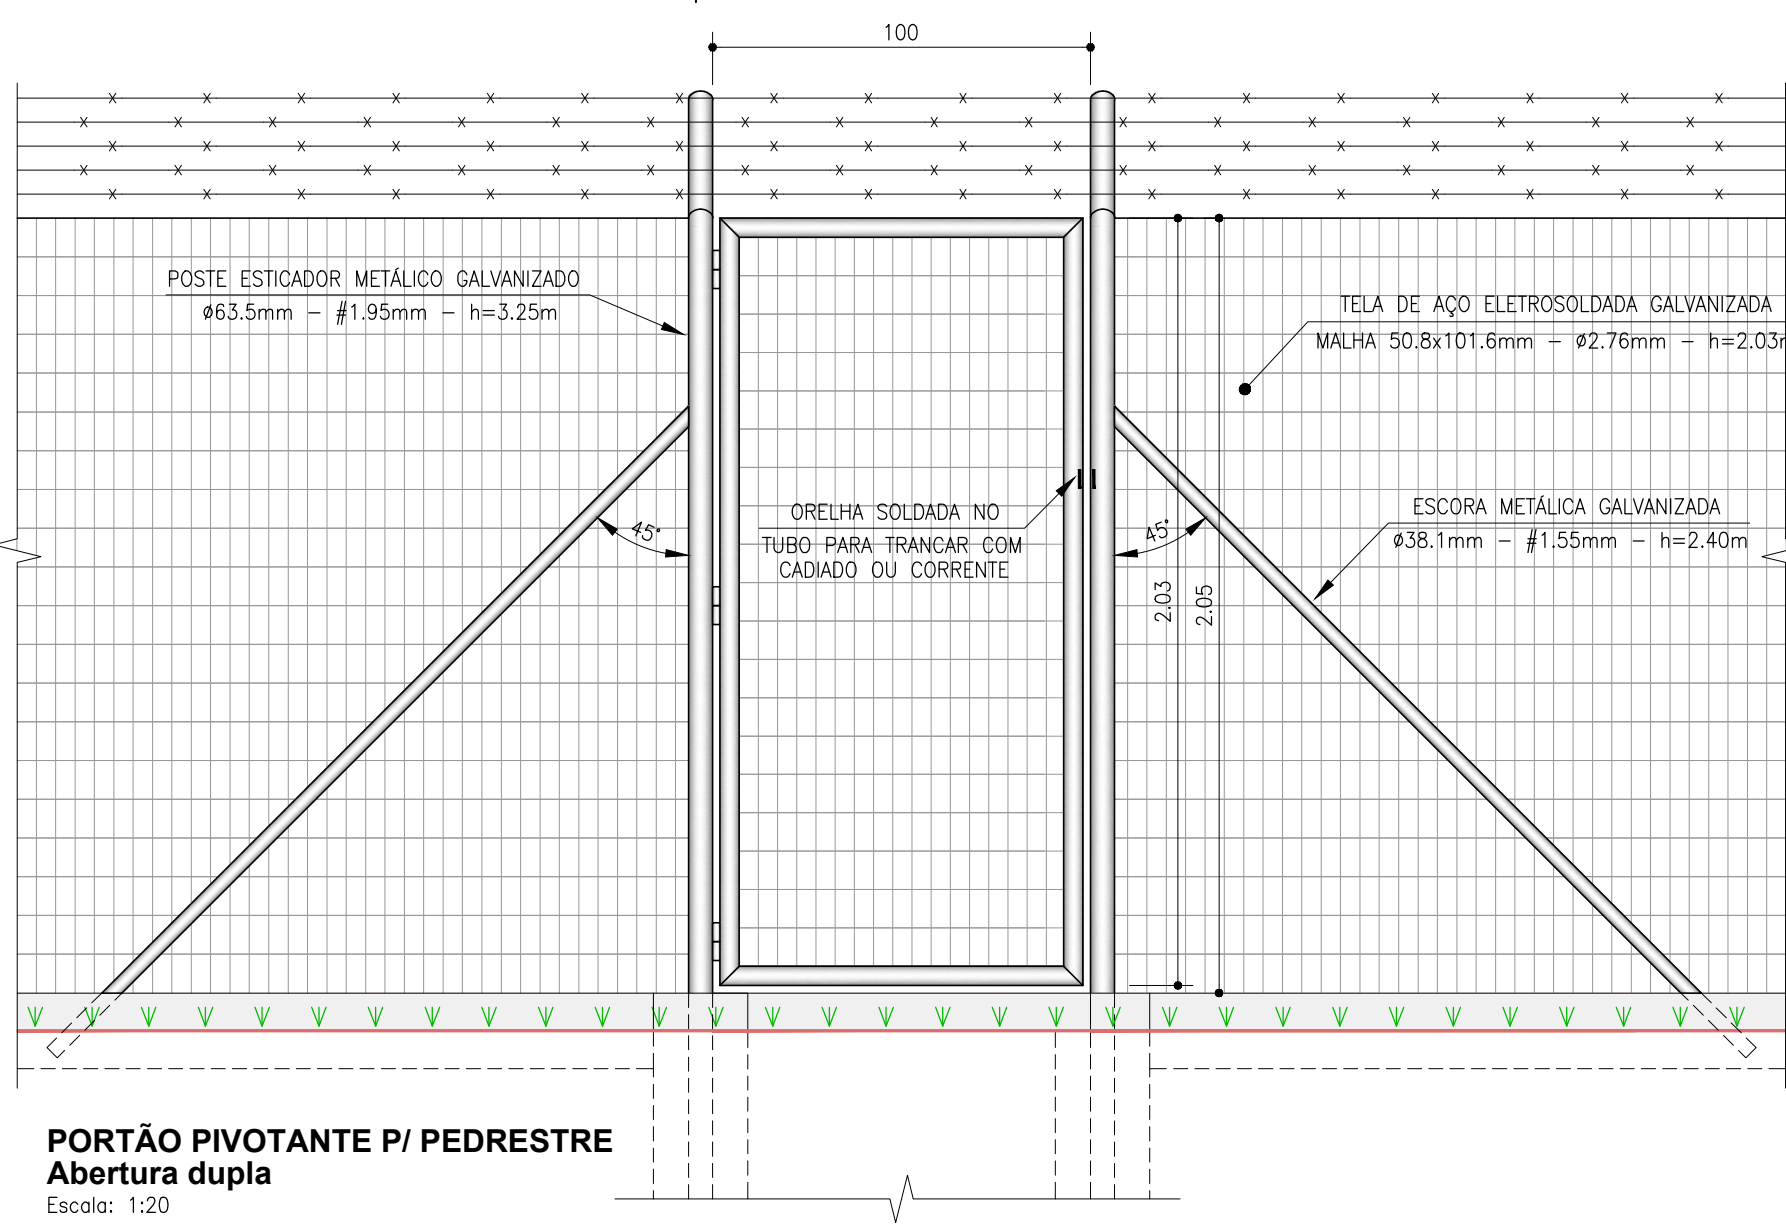


PORTÃO PIVOTANTE P/ PEDRESTRE
Abertura dupla
Escala: 1:20

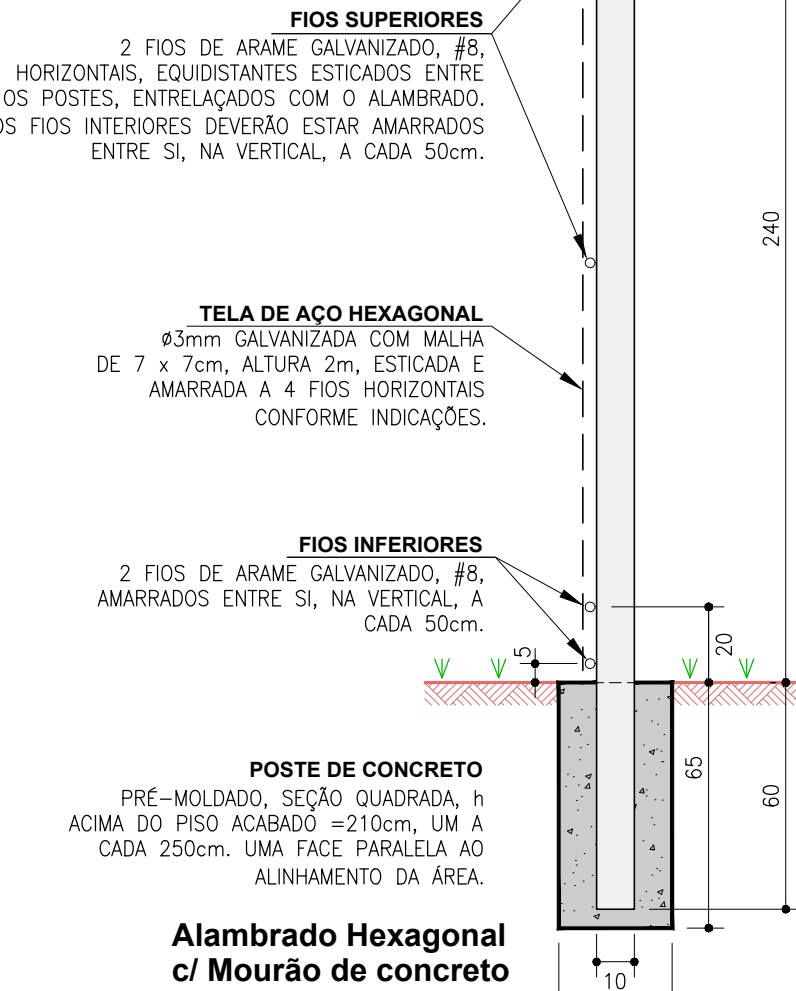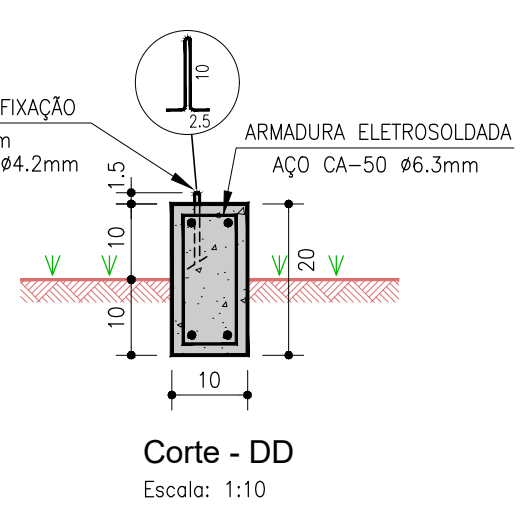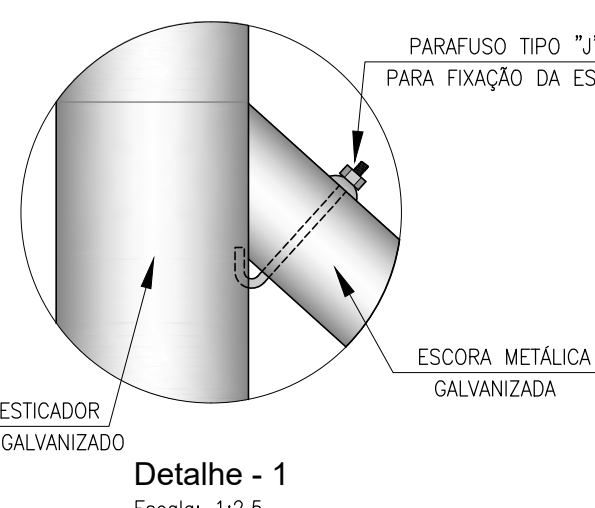

PLACAS DE ADVERTÊNCIA TIPO II
Escala: 1:10

NOTAS:
- MEDIDAS EM CENTÍMETROS.
- AS PLACAS SERÃO CONFECCIONADAS EM CHAPAS METÁLICAS, SENDO:
TIPO I: DIMENSÕES 60x100 cm, FUNDO AMARELO E LETRAS REFLETIVAS PRETAS.
TIPO II: DIMENSÕES 60x40 cm, FUNDO CINZA, LETRAS REFLETIVAS PRETAS E FAIXA REFLETIVA VERMELHA.

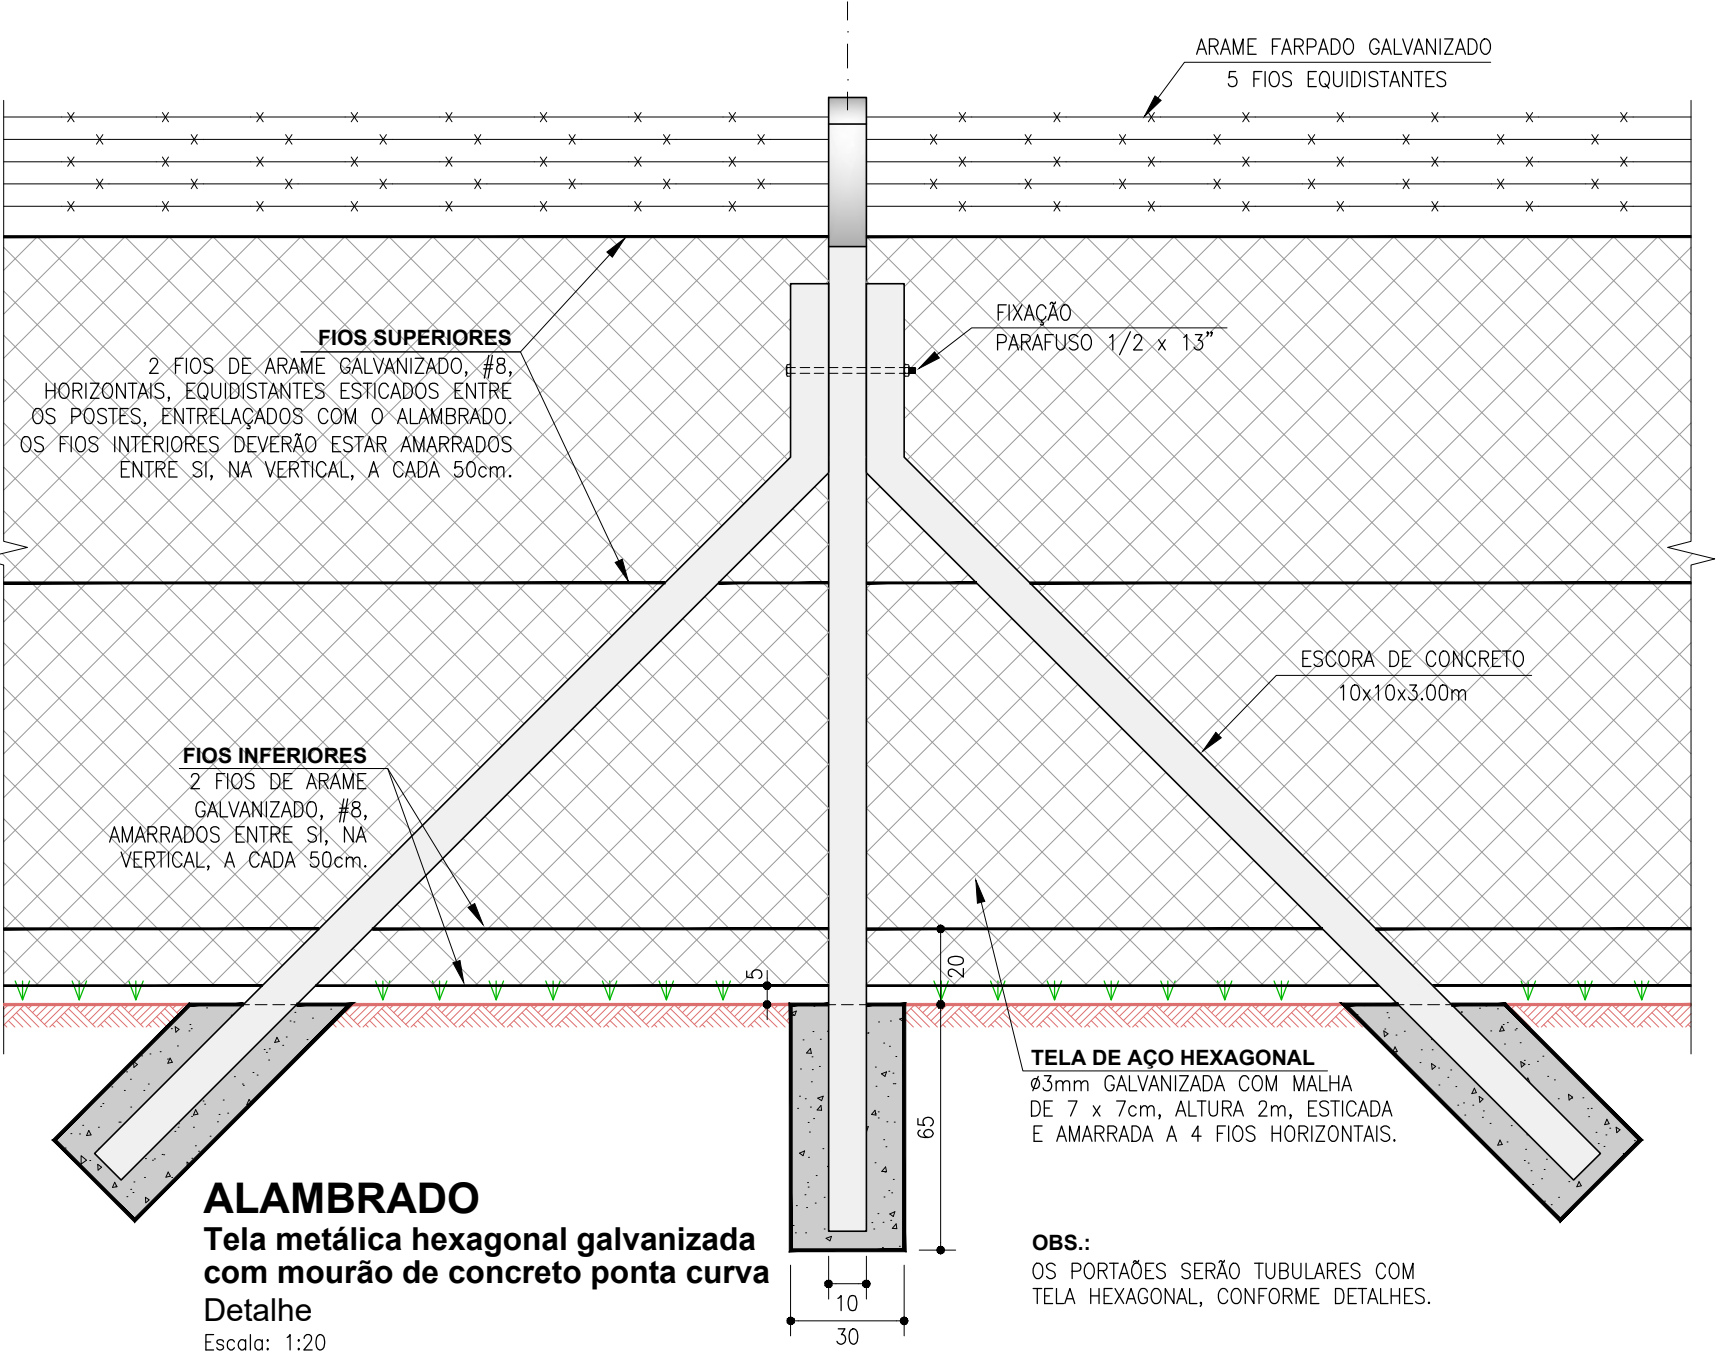

- LEGENDA**
- CONCRETO CORTE.
 - CONCRETO VISTA.
 - SOLO REGULARIZADO E COMPACTADO COM GRAU MÍNIMO DE 100% PROCTOR NORMAL.
 - TERRENO NATURAL.
 - PROTEÇÃO VEGETAL.

- NOTAS:**
- DIMENSÕES E COTAS EM CENTÍMETROS, EXCETO ONDE INDICADO.
 - CONCRETO ESTRUTURAL fck ≥ 20 MPa, MAGRO fck ≥ 15 MPa.
 - TELA DE AÇO, ELETROSOLDADA, COM GALVANIZADA PESADA, MALHA 50,8x101,6mm - #2,76mm - h=2,03m.
 - POSTES EM TUBO METÁLICO, AÇO GALVANIZADO COM GRAMATURA MÍNIMA DE #140g/m².
 - VIGA BALDRAME 20x10cm, COM ARMADURA ELETROSOLDADA AÇO CA-50 #6,3mm.
 - COLOCAR 5 FIOS DE ARAME FARPADO EM TODA A EXTENSÃO DO ALAMBRADO COM #2,20mm, ESPAÇAMENTO ENTRE FARRAS 10cm, ZINCAGEM LEVE COM TENSÃO DE RUPÇÃO DE 350 kgf.
 - PORTÕES DE ACESSO DE PEDESTRE E VEÍCULOS EM ARMAÇÃO METÁLICA NO MESMO PADRÃO DO ALAMBRADO, COM FERROLHO E CADEADO.
 - ACESSÓRIOS DE FIXAÇÃO E TRAVAMENTO:
 - ESCORA OU MÃO-FRANCESA EM TUBO METÁLICO DE AÇO GALVANIZADO COM GRAMATURA MÍNIMA DE #140g/m².
 - ARAME GALVANIZADO PARA AMARRAÇÃO DA TELA #2,10mm.
 - GANCHOS DE FIXAÇÃO DA TELA A CADA 50cm, AÇO CA-60 #4,2mm.

RT: FRANKS FONSECA CRFA-0547510-TO		RT: PAULO CAVALCANTI DE ALBUQUERQUE CAU-480295-3	
PROJETO EXECUTIVO DE DRENAGEM			
INF 009/18		SOL NASCENTE/PÓR DO SOL - RA XXII - RA-SOL SOL NASCENTE - PÓR DO SOL - 1ª ETAPA - SUB-BACIA 01 DRENAGEM PLUVIAL - PROJETO ESTRUTURAL	
ALAMBRADO TUBULAR E ALAMBRADO COM MOURÃO DE CONCRETO			
FOLHA: 1/1	ESCALA: S/ESCALA	DATA: MAIO/2025	Ver MDE-
PROJETO: ant	CÁLCULO: ant	REVISÃO:	APPROVO: NOVACAP