



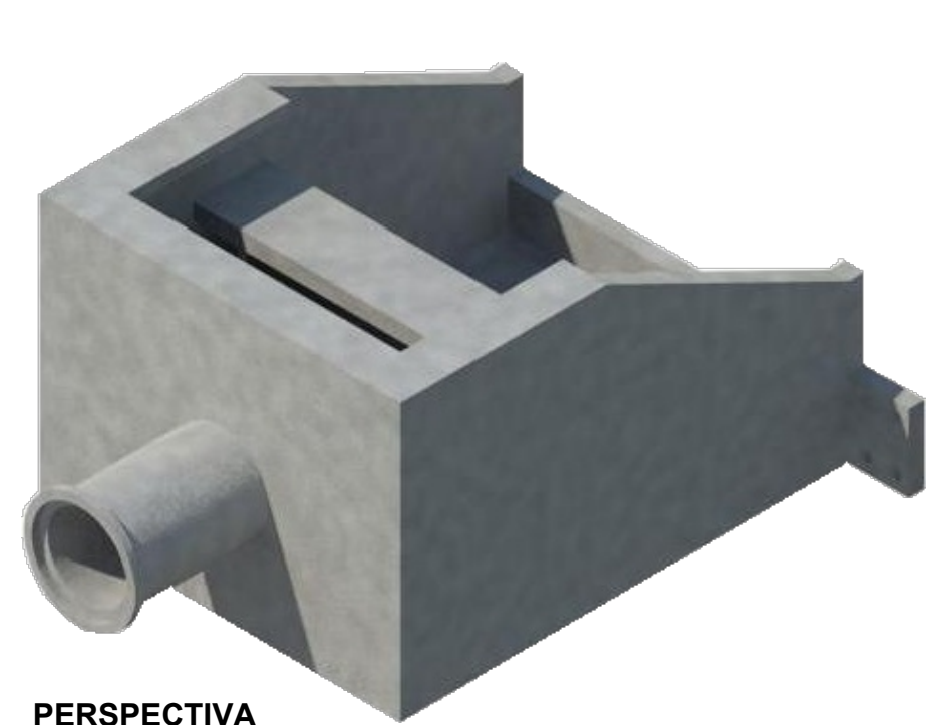


PERSPECTIVA
ENTRADA




PERSPECTIVA
SAÍDA

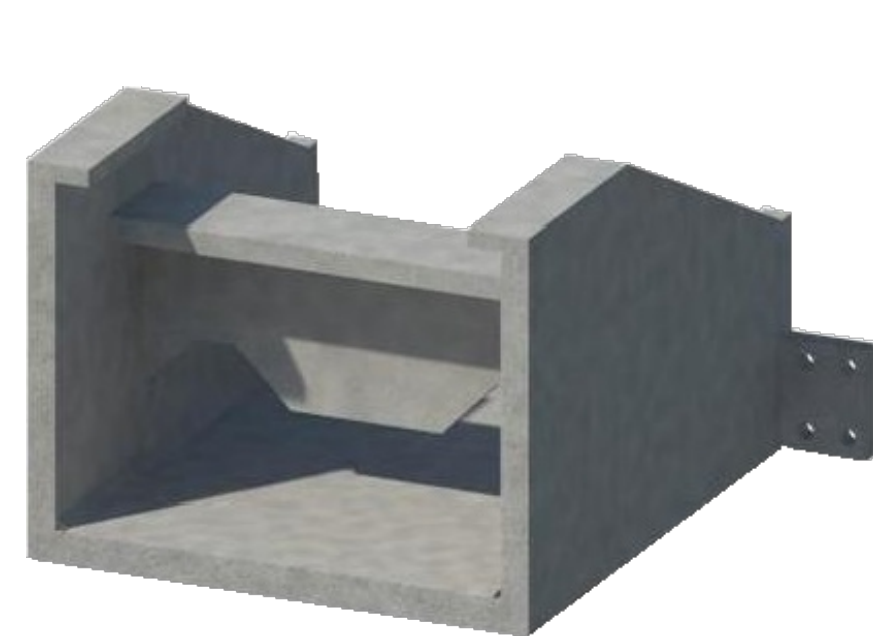


PERSPECTIVA
CORTE - AA

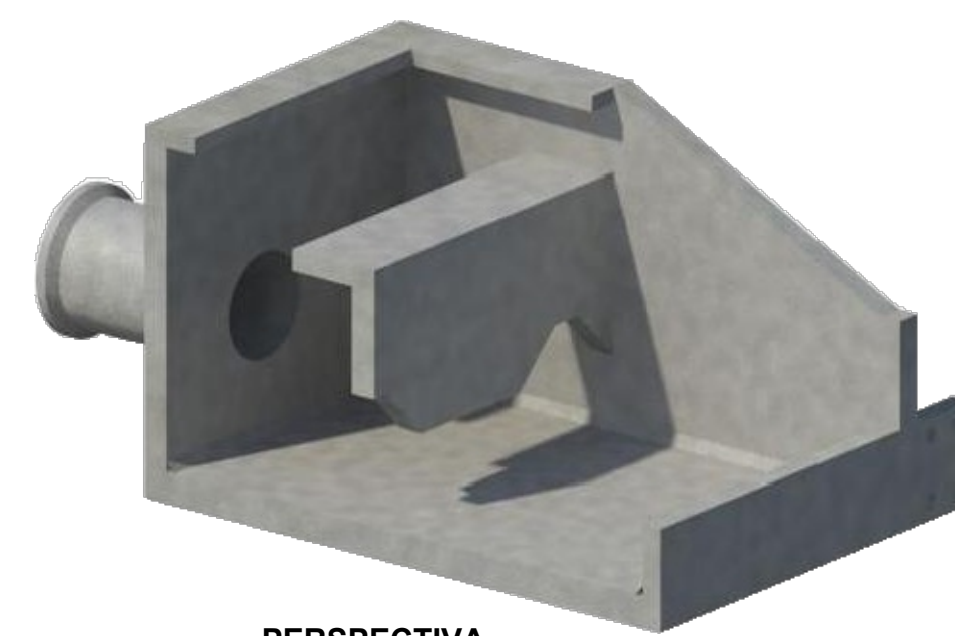


PERSPECTIVA
CORTE - BB

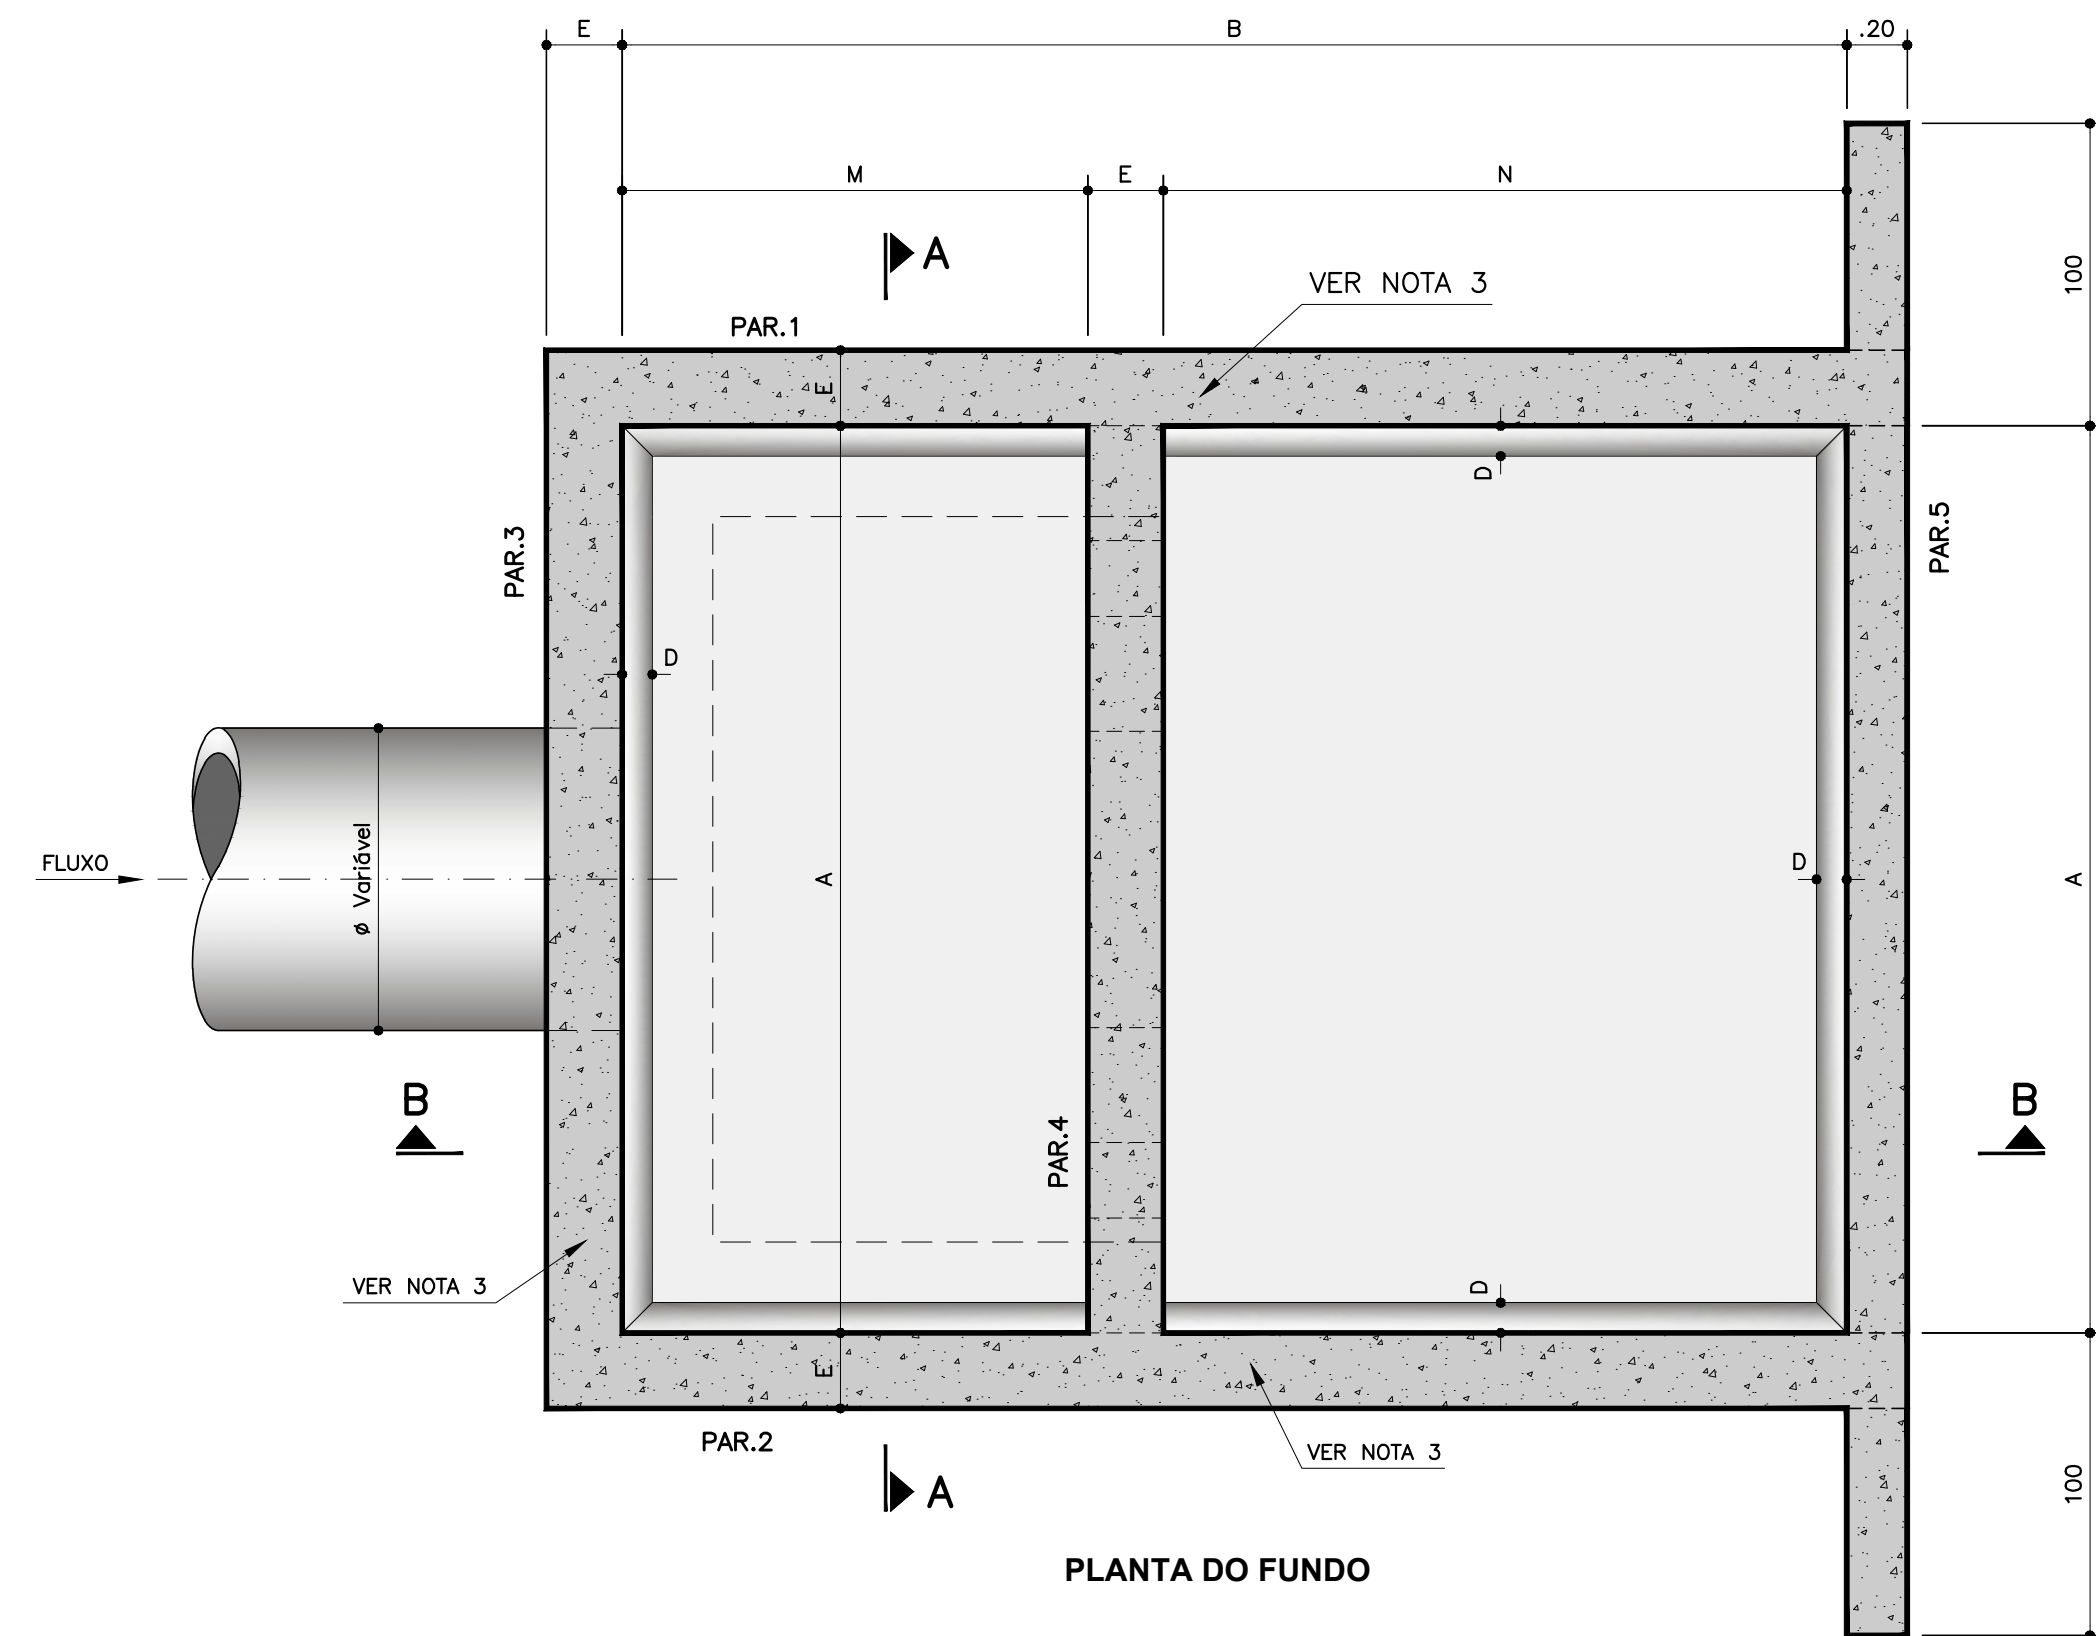

PLANTA DO FUNDO

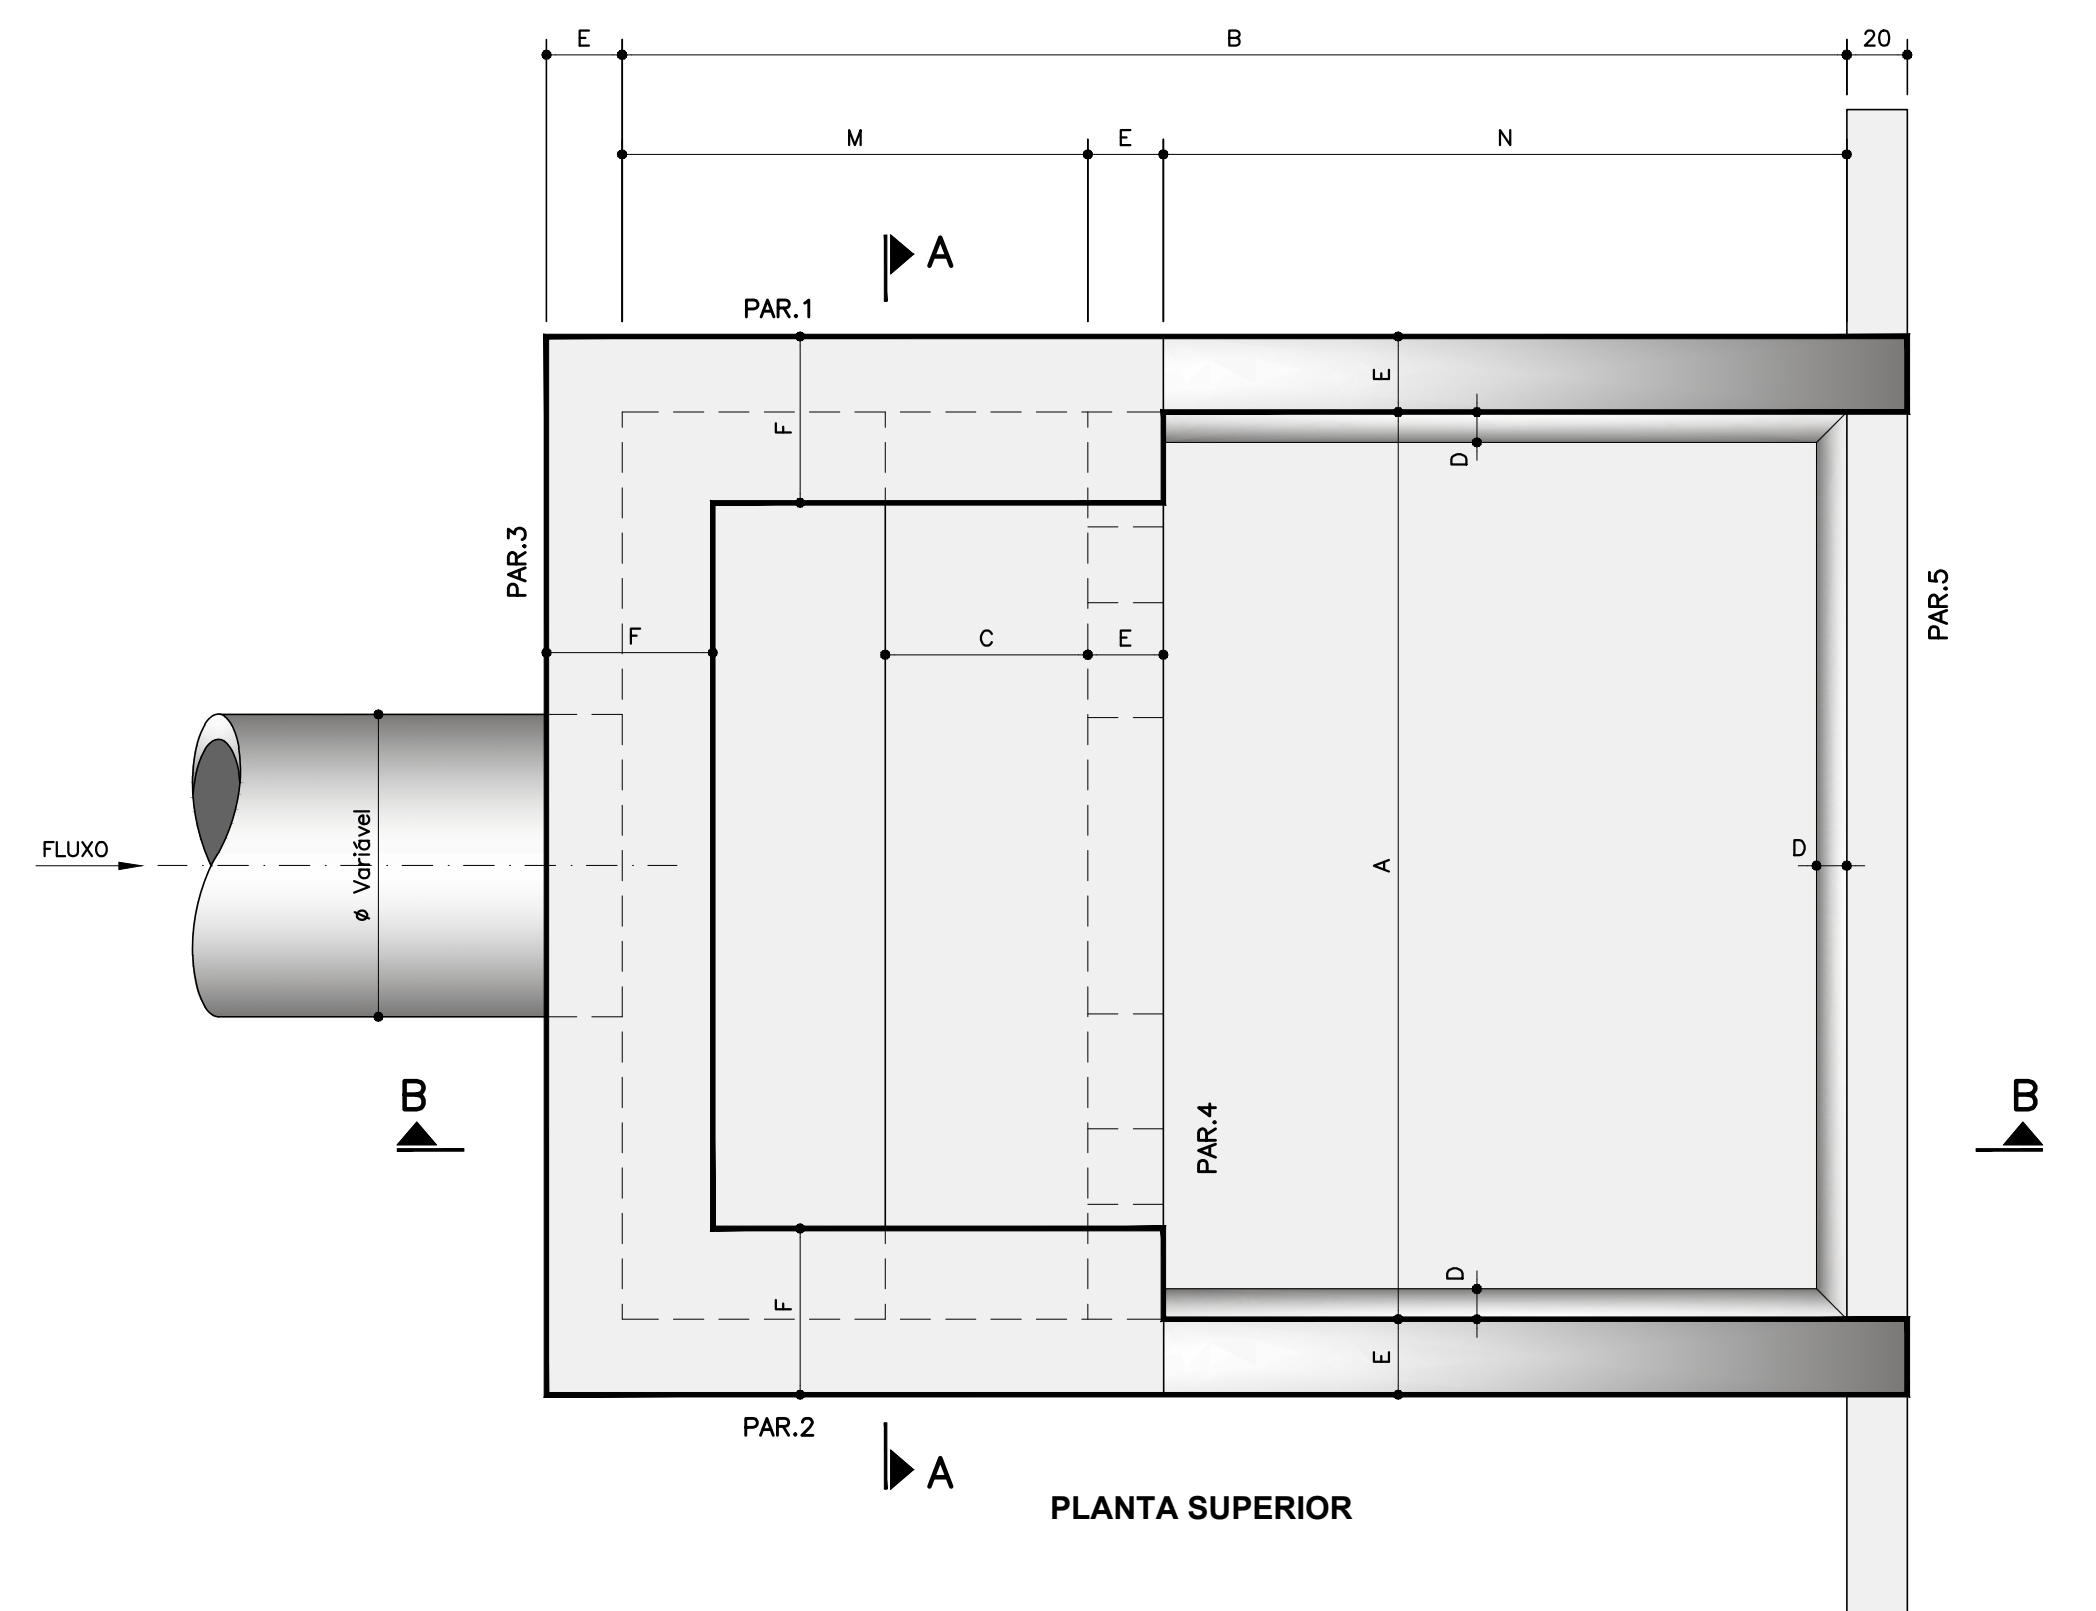


PLANTA SUPERIOR

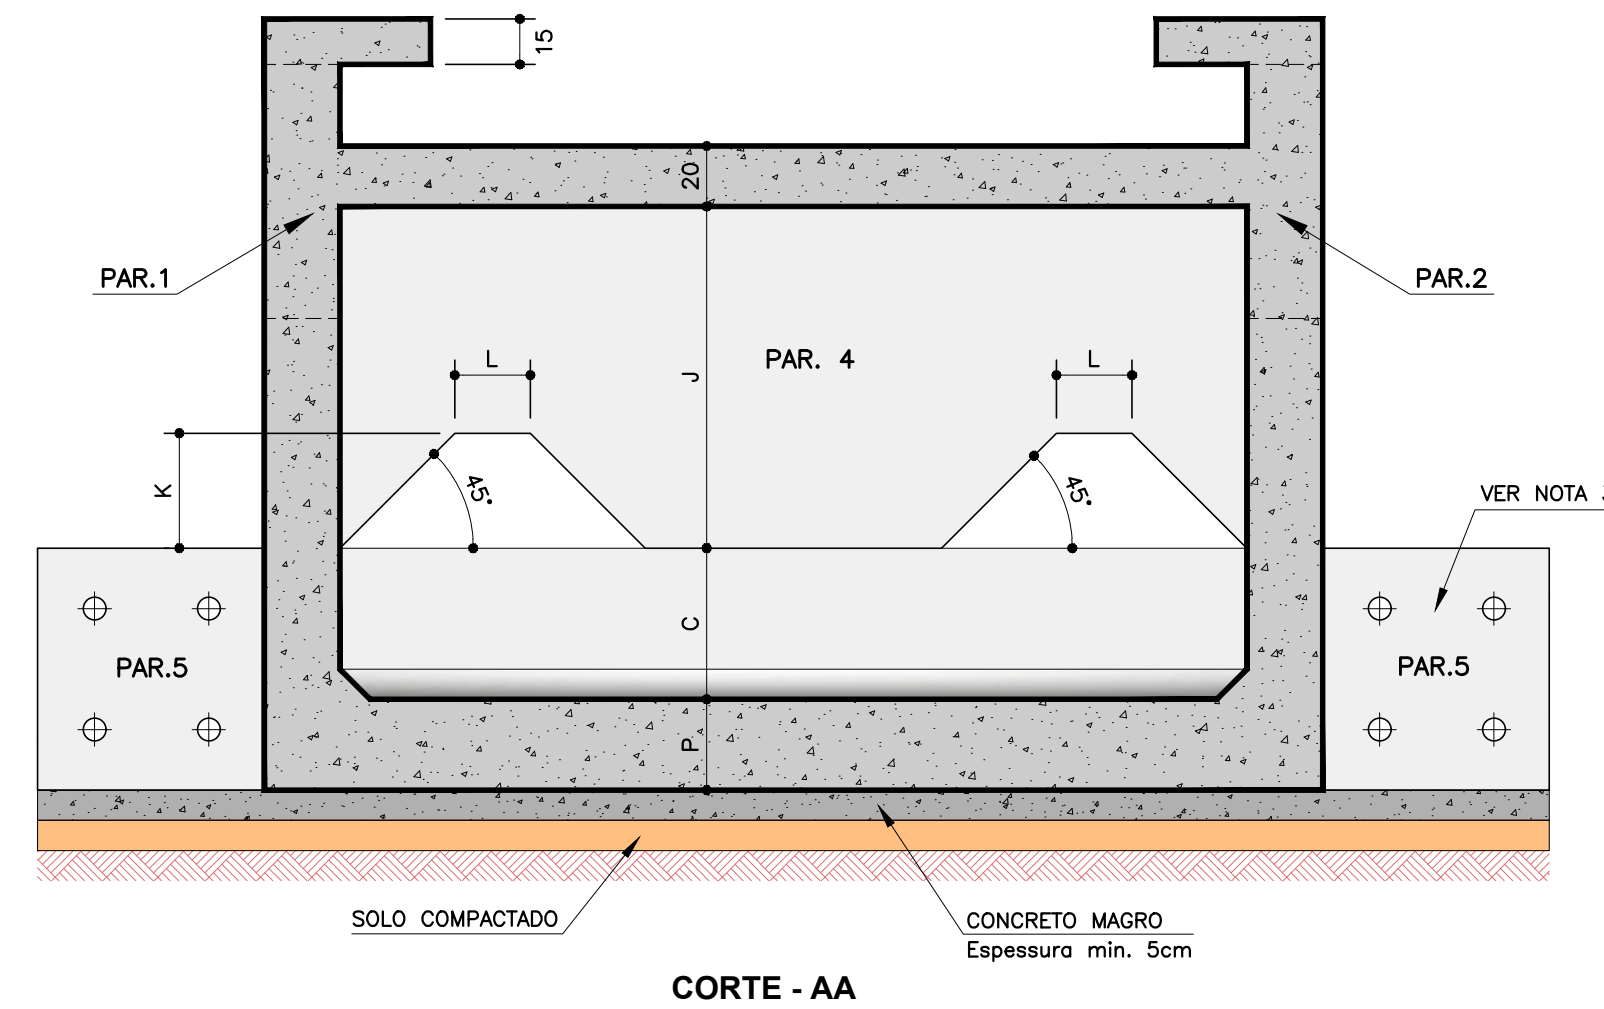

CORTE - AA


DIMENSÕES	Ø (m)	A (m)	B (m)	C (m)	D (m)	E (m)	F (m)	G (m)	H (m)	J (m)	K (m)	L (m)	M (m)	N (m)	P (m)
DISSIPADOR A1	0,80	3,00	4,00	0,50	0,08	0,20	0,45	1,26	2,25	1,13	0,38	0,25	1,54	2,26	0,20
DISSIPADOR A2	1,00	4,00	5,33	0,67	0,10	0,25	0,55	1,68	3,00	1,50	0,50	0,33	2,07	3,01	0,30
DISSIPADOR A3	1,20	5,00	6,67	0,83	0,15	0,30	0,65	2,10	3,75	1,88	0,63	0,42	2,60	3,77	0,30
DISSIPADOR A4	1,50	5,50	7,33	0,92	0,15	0,30	0,70	2,31	4,13	2,06	0,69	0,46	2,89	4,14	0,35

DISSIPADORES PARA VAZÃO MENORES QUE 1m³/s															
DISSIPADOR B1	<0,60	1,50	2,00	0,25	0,05	0,15	0,30	0,63	1,13	0,57	0,20	0,13	0,77	1,08	0,20
DISSIPADOR B2	0,60	2,00	2,66	0,33	0,06	0,15	0,35	0,84	1,50	0,75	0,25	0,17	1,05	1,46	0,20

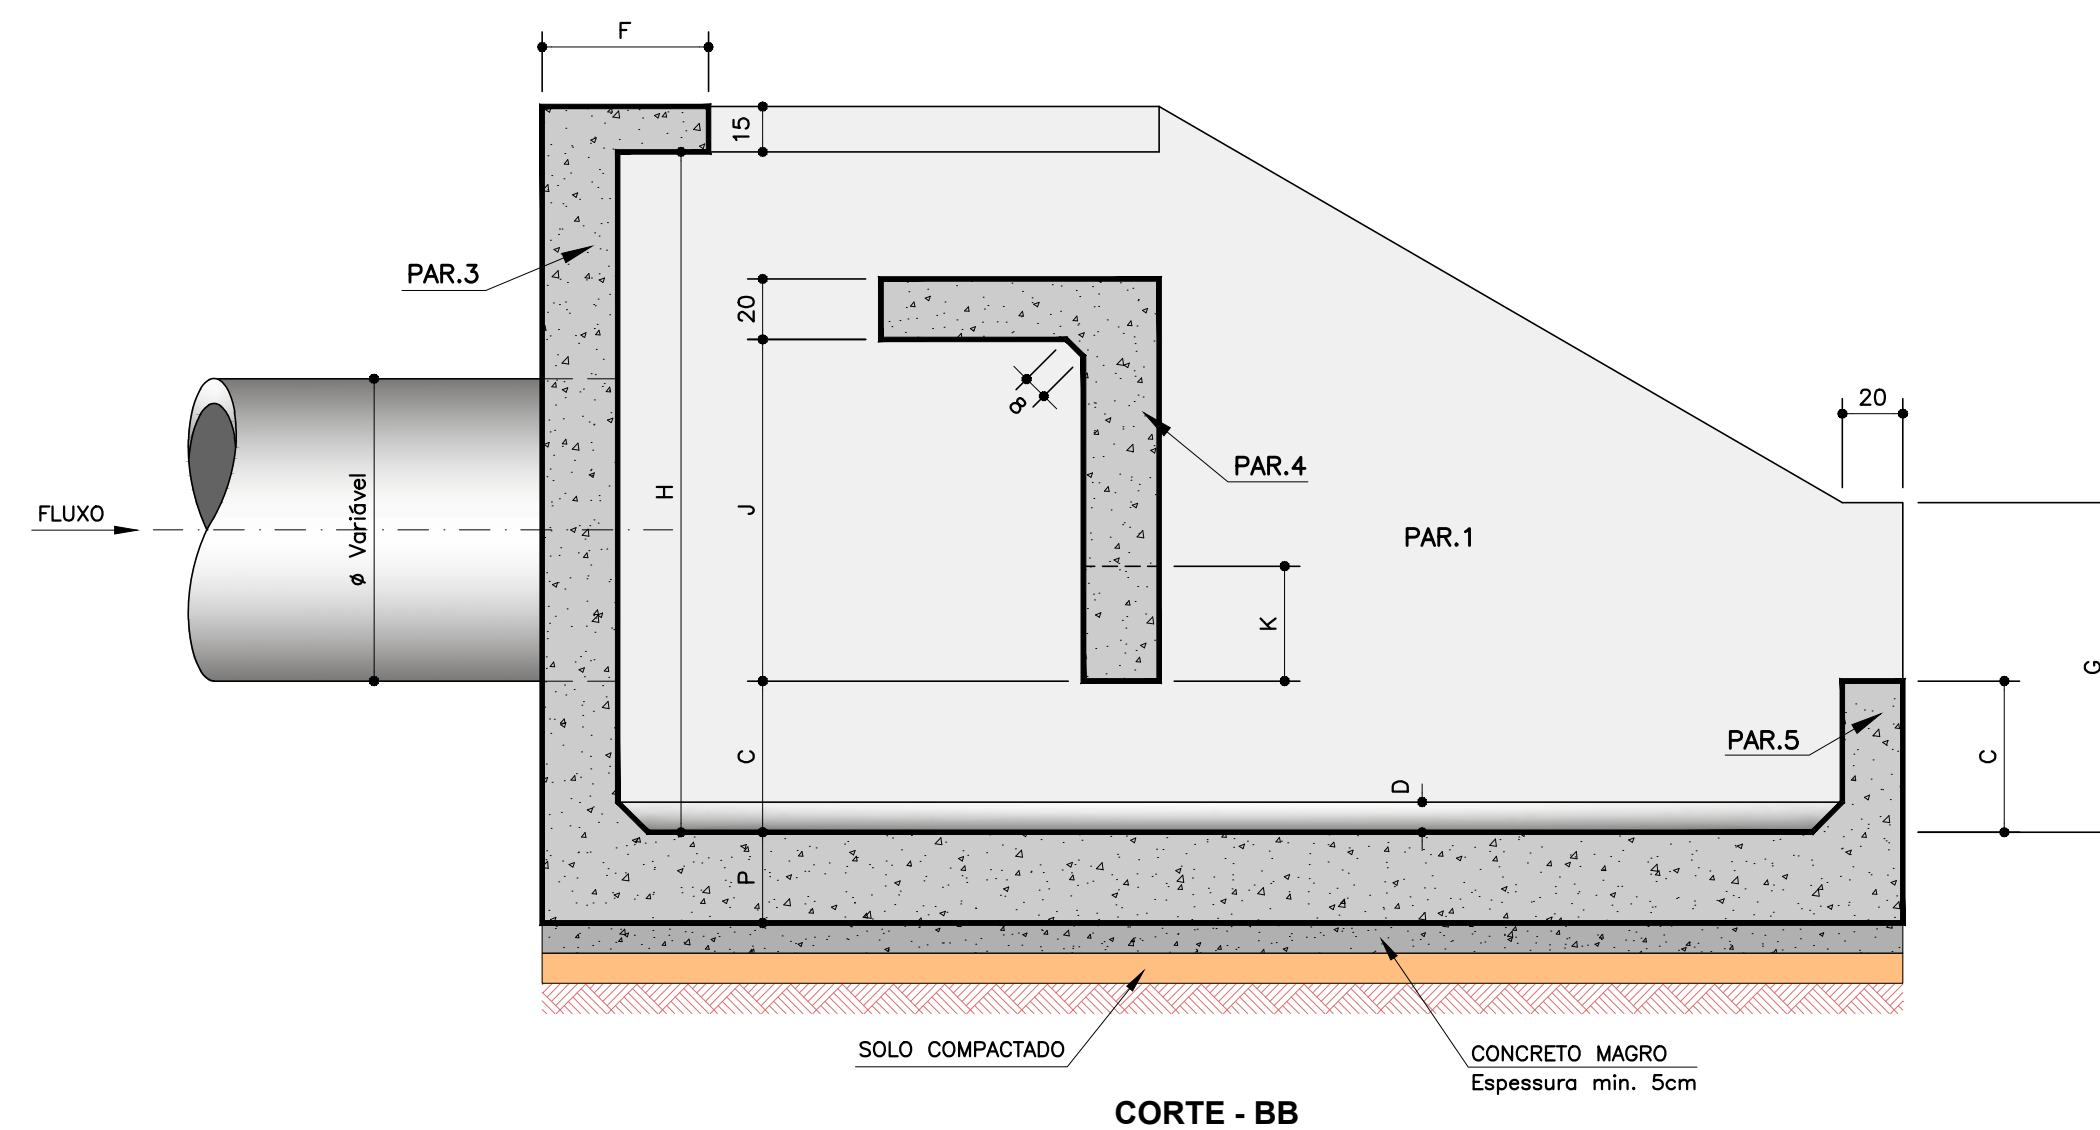


CORTE - BB

BLOCOS

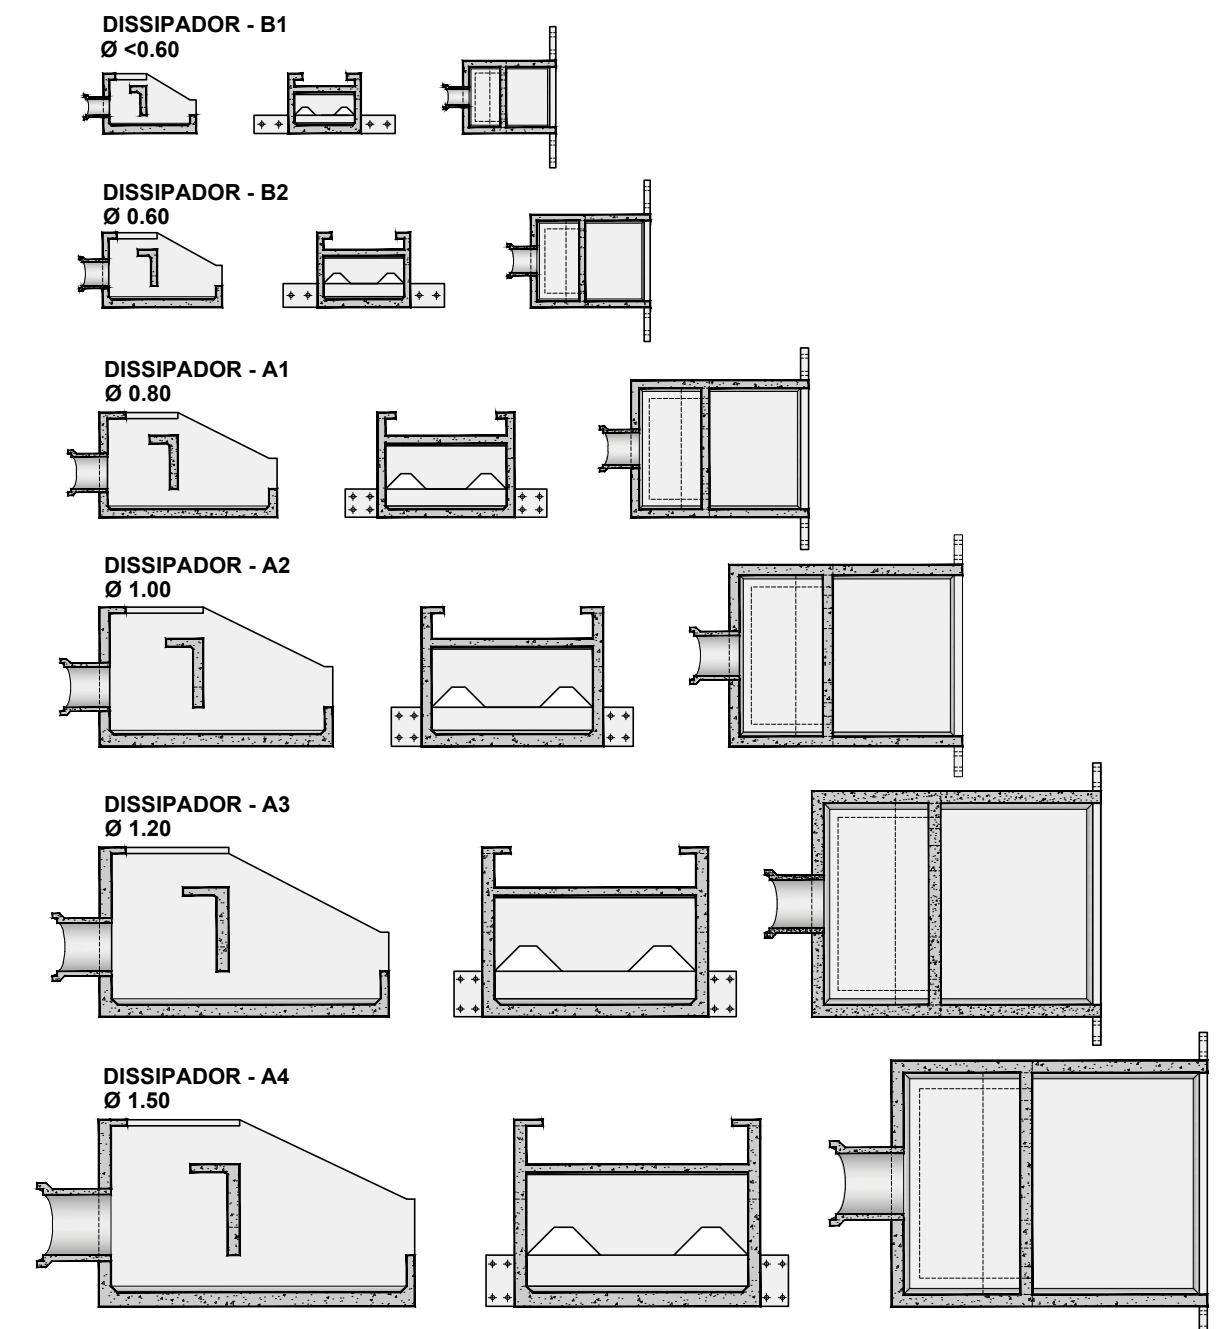

DIMENSIONAMENTO DA BACIA DE DISSIPAÇÃO POR IMPACTO

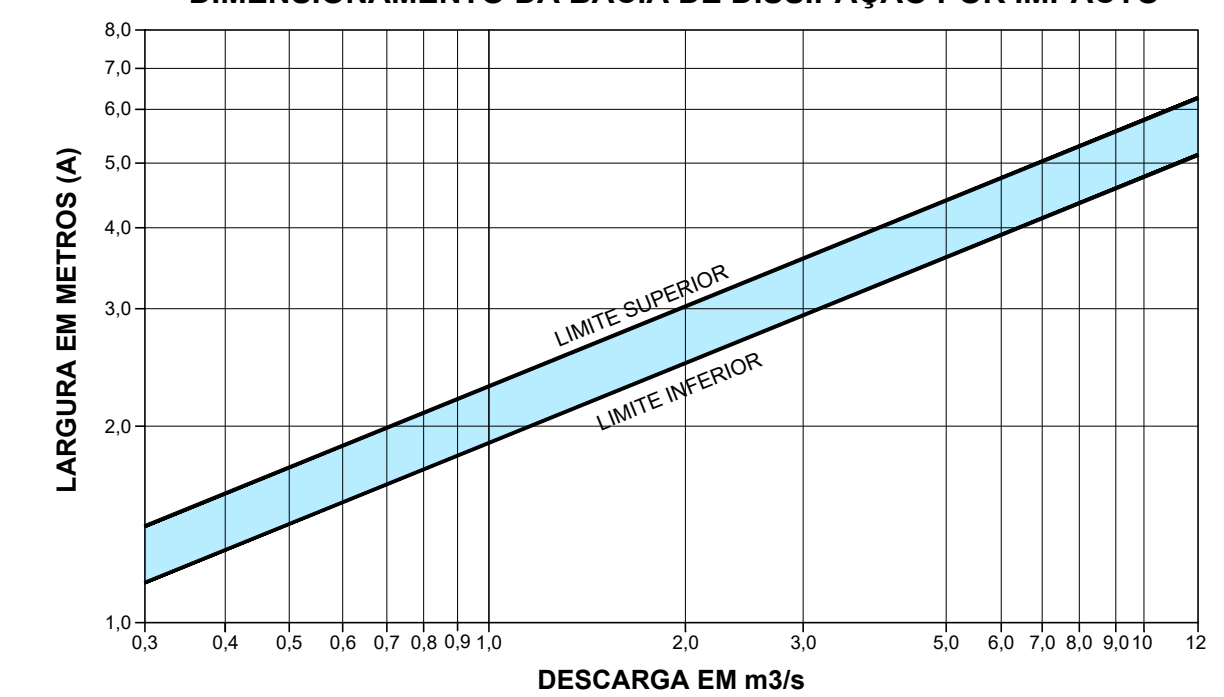

LEGENDA

- CONCRETO CORTE
- CONCRETO VISTA
- CONCRETO MAGRO
- SOLO CASCALHO COMPACTADO

NOTAS:

- MEDIDAS EM CENTÍMETROS, EXCETO ONDE INDICADO.
- CONCRETO ESTRUTURAL fck ≥ 25 MPa, MAGRO fck ≥ 15 MPa.
- EXECUTAR A DRENAGEM DO TERRENO EM TORNO DA LATERAL DA ESTRUTURA E DESCARREGAR OS DRENOS NA BACIA DE JUSANTE ATRAVÉS DOS TUBOS ATRAVESSANDO A PAR.5.

			RT: _____	RT: _____
GOVERNO DO CEARÁ Secretaria do Estado do Meio Ambiente e Infraestrutura		FRANKS TÔNCEGA CREA-054753/O-10		
PAULO CAVALCANTI DE ALBUQUERQUE CAU-480095-3				
PROJETO EXECUTIVO DE DRENAGEM				
INF 009/18		SOL NASCENTE/PÔR DO SOL – RA XXXII – RA-SOL SOL NASCENTE - PÔR DO SOL - 1ª ETAPA - SUB-BACIA 01 DRENAGEM PLUVIAL - PROJETO ESTRUTURAL		
DISSIPADORES - FORMA, PLANTA E CORTES				
FOLHA: 1/1	ESCALA: S/ESCALA	DATA: MAIO/2025	Ver MDE-	APROVO:
PROJETO: A&T	CÁLCULO: A&T	REVISÃO:	VISTO:	NOVACAP