



LEGENDA:

- Poligonal URB 009/18 Rev. Outubro/2022
- Vias Compartilhadas em Pavimento Novo - Intertravado
- Vias Locais em Pavimento Novo - CBUQ

Resumo executivo da estrutura final de pavimento em CBUQ - Vias de Circulação

Camada	Espessura (cm)	Especificações Técnicas
CBUQ - Capa de Rolamento (Faixa "C")	5,0	- CAP 50/70 (DNIT 031/2006) - Desgaste Los Angeles ≤ 50% (DNER-ME 035) - Índice de Forma > 0,5 (DNER-ME 086) - Durabilidade: Perda ≤ 12% (DNER-ME 089) - Equivalente de areia ≥ 55% (DNER-ME 054) - Porcentagem de Vazios: 3 a 5% (DNER-ME 043) - Relação Betume/Vazios: 75 a 82% (DNER-ME 043) - Estabilidade mínima: 500 kgf / 75 golpes (DNER-ME 043) - Resistência à Tração por Compressão Diametral estática a 25°C, mínima: 0,65 MPa (DNER-ME 138)
Pintura de ligação	-	- Emulsão asfáltica: RR-1C
Imprimação	-	- Asfalto Diluído: CM-30 - EAI
Base (Brita Graduada Simples)	15	- Norma: Especificação nº 05 da NOVACAP - CBR ≥ 80% - Energia de Compactação: Proctor Modificado - Grau de Compactação: no mínimo 100% em relação à massa específica aparente seca máxima - Tolerância do teor de umidade: ± 2%
Sub-base Mista de Solo - Brita (70%/30%)	26	- Norma: DNIT 140/2010 - ES - Índice de Grupo = 0 - CBR ≥ 20% - Expansão < 1% - Energia de Compactação: Proctor Intermediário - Grau de Compactação: no mínimo 100% em relação à massa específica aparente seca máxima - Tolerância do teor de umidade: ± 2%
Regularização e Compactação do Subleito (solo local)	20	- Norma: Especificação nº 14 da NOVACAP - CBR ≥ 6,5% - Expansão < 1% - Energia de Compactação: Proctor Intermediário - Grau de Compactação: no mínimo 100% em relação à massa específica aparente seca máxima - Tolerância do teor de umidade: ± 2%

Resumo executivo da estrutura final de pavimento em bloco intertravado - Vias Locais

Camada	Espessura (cm)	Especificações Técnicas
Blocos Intertravados	6	- Resistência à compressão Simples: 35 MPa
Areia Grossa	5	-
Sub-base (Cascalho)	15	- Norma: DNIT 140/2010 - ES - Compactado em Energia Proctor Intermediário - CBR ≥ 40% - Expansão < 1%
Regularização e Compactação do Subleito (solo local)	20	- Norma: DNIT IS 108/2019-ES - Energia de Compactação: Proctor Intermediário - CBR ≥ 6,5% - Expansão < 1% - Grau de Compactação: no mínimo 100% em relação à massa específica aparente seca máxima - Tolerância do teor de umidade: ± 2%

NOTAS:
- Projeção: Universal Transversa de Mercator (SIRGAS 2000 - ZONA 23S)

00	EMISSÃO INICIAL	JUNHO/2025	
REVISÃO	DESCRIÇÃO	DATA	VISTO




PROJETO EXECUTIVO DE PAVIMENTO - TIPOS DE PAVIMENTO

INF 009/18	SOL NASCENTE - PÔR DO SOL - RA XXXII BRASILIA - DF SOL NASCENTE - PÔR DO SOL	FOLHA: 02/02
PLANTA GERAL E SEÇÕES TIPO	DATA: MAIO/2025	ASSESSOR (A) - REVISÃO:
ESCALA: INDICADA	SIRGAS/2000	COORDENADOR (A) - VISTO:
RESPONSÁVEL TÉCNICO: Gonçalo Novaes CREA - 30616/D MG	CHEFE DA UNIDADE - APROVO:	




Governo do Distrito Federal
Secretaria de Estado de
Obras e Infraestrutura

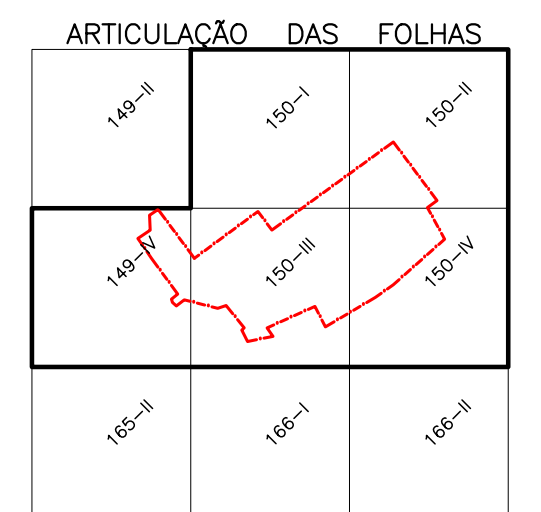

SOL NASCENTE - PÔR DO SOL - RA XXXII

Kr = 1,0008464


SEÇÃO TRANSVERSAL - Via Local de Vizinhança Compartilhada

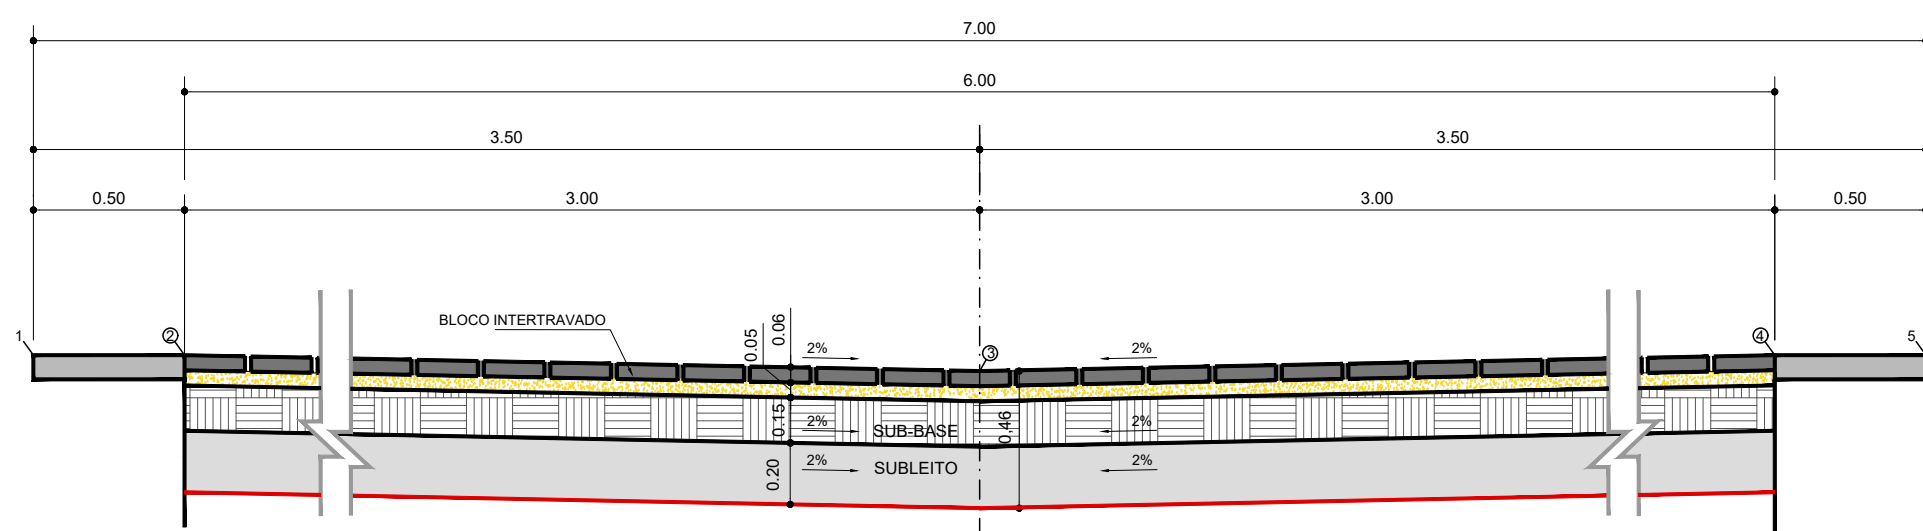


CAIMENTO CENTRAL

- CORRESPONDÊNCIA COM A NOTA DE SERVIÇO
- 1- OFFSET LADO ESQUERDO - ARREIMATE
 - 2- BORDO ESQUERDA
 - 3- EIXO
 - 4- BORDO DIREITO
 - 5- OFFSET LADO DIREITO - ARREIMATE
- OBSERVAÇÕES
- 1- DESENHO SEM ESCALA (SECCIONADO)
 - 2- PONTOS FORNECIDOS NA NOTA DE SERVIÇO, MODELO DO IPDF, ESTÃO INDICADOS COM ○
 - 3- NOS TRECHOS COM SUPERELEVÇÃO, AS DECLIVIDADES DA SEÇÃO, SERÃO, CONFORME A NOTA DE SERVIÇO.
 - 4- VALORES EM METROS

SEÇÃO TRANSVERSAL - Via de Circulação de Vizinhança - Rua Pôr do Sol

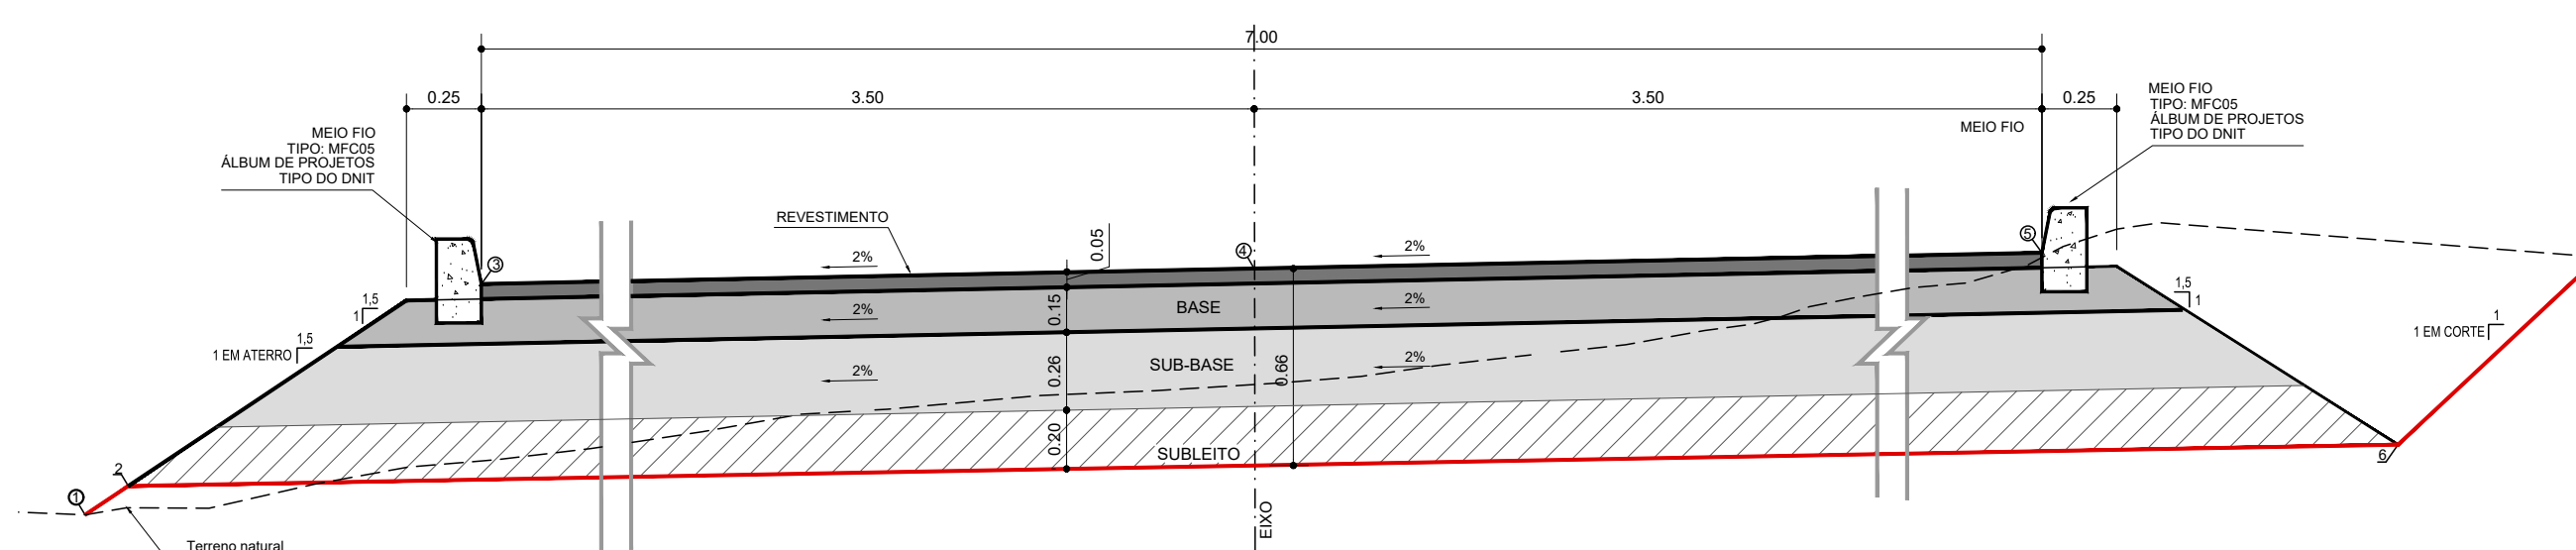

SEÇÃO TRANSVERSAL - Via de Circulação Local

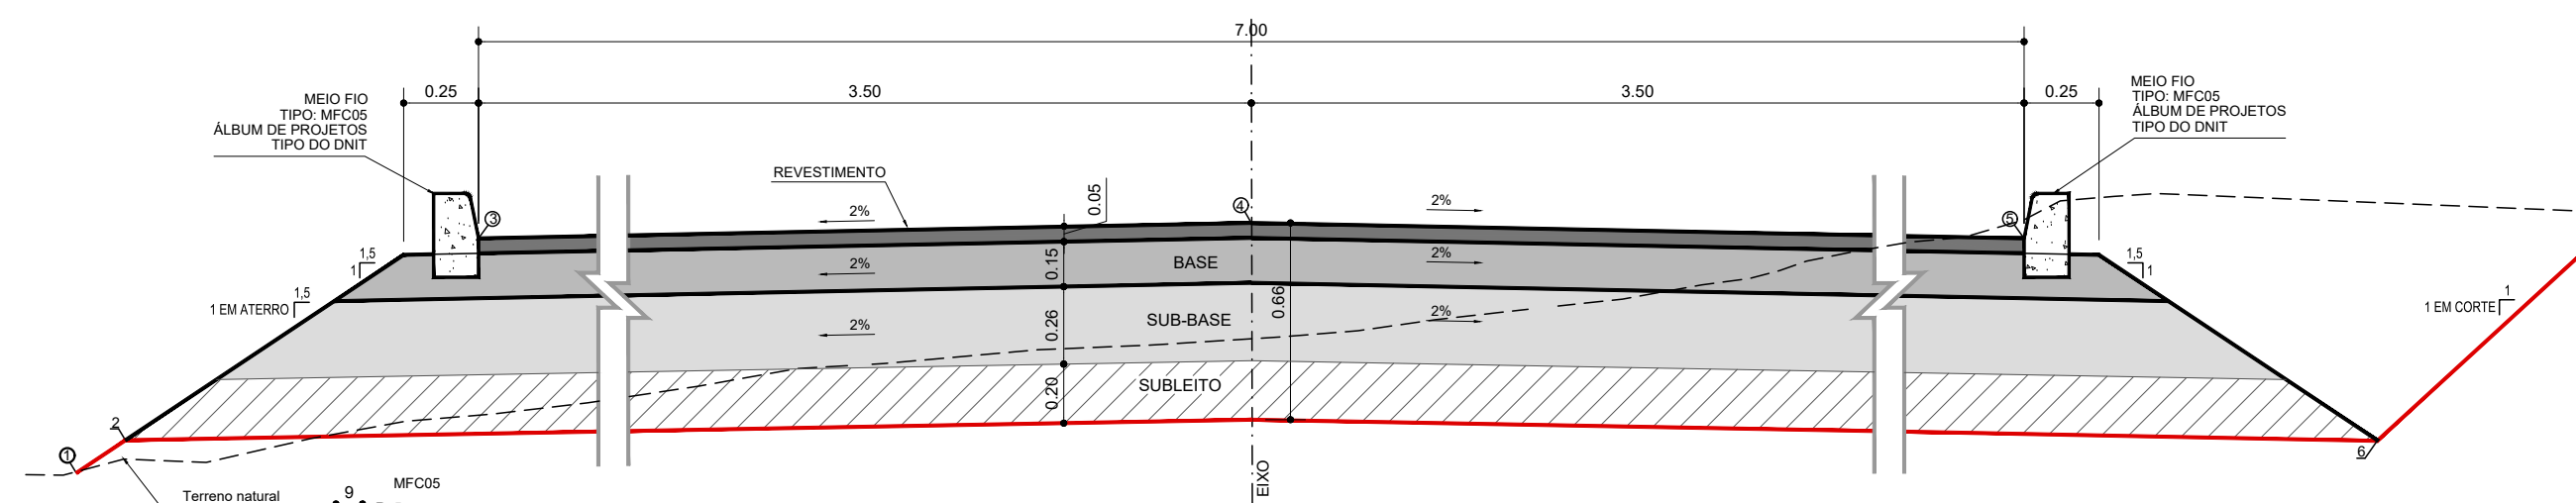

CONSUMOS MÉDIOS	
ESCAVAÇÃO	40,05m³/m²
CONCRETO R ₂₈ 11 MPa	0,534m³/m²
FORMAS DE MADEIRA COMUM	0,62m³/m²

- CORRESPONDÊNCIA COM A NOTA DE SERVIÇO
- 1- OFFSET LADO ESQUERDO
 - 2- LATERAL ESQUERDA
 - 3- BORDO ESQUERDO
 - 4- EIXO
 - 5- BORDO DIREITO
 - 6- LATERAL DIREITA
 - 7- OFFSET LADO DIREITO
- OBSERVAÇÕES
- 1- DESENHO SEM ESCALA (SECCIONADO)
 - 2- PONTOS FORNECIDOS NA NOTA DE SERVIÇO, MODELO DO IPDF, ESTÃO INDICADOS COM ○
 - 3- NOS TRECHOS COM SUPERELEVÇÃO, AS DECLIVIDADES DA SEÇÃO, SERÃO, CONFORME A NOTA DE SERVIÇO.
 - 4- VALORES EM METROS