



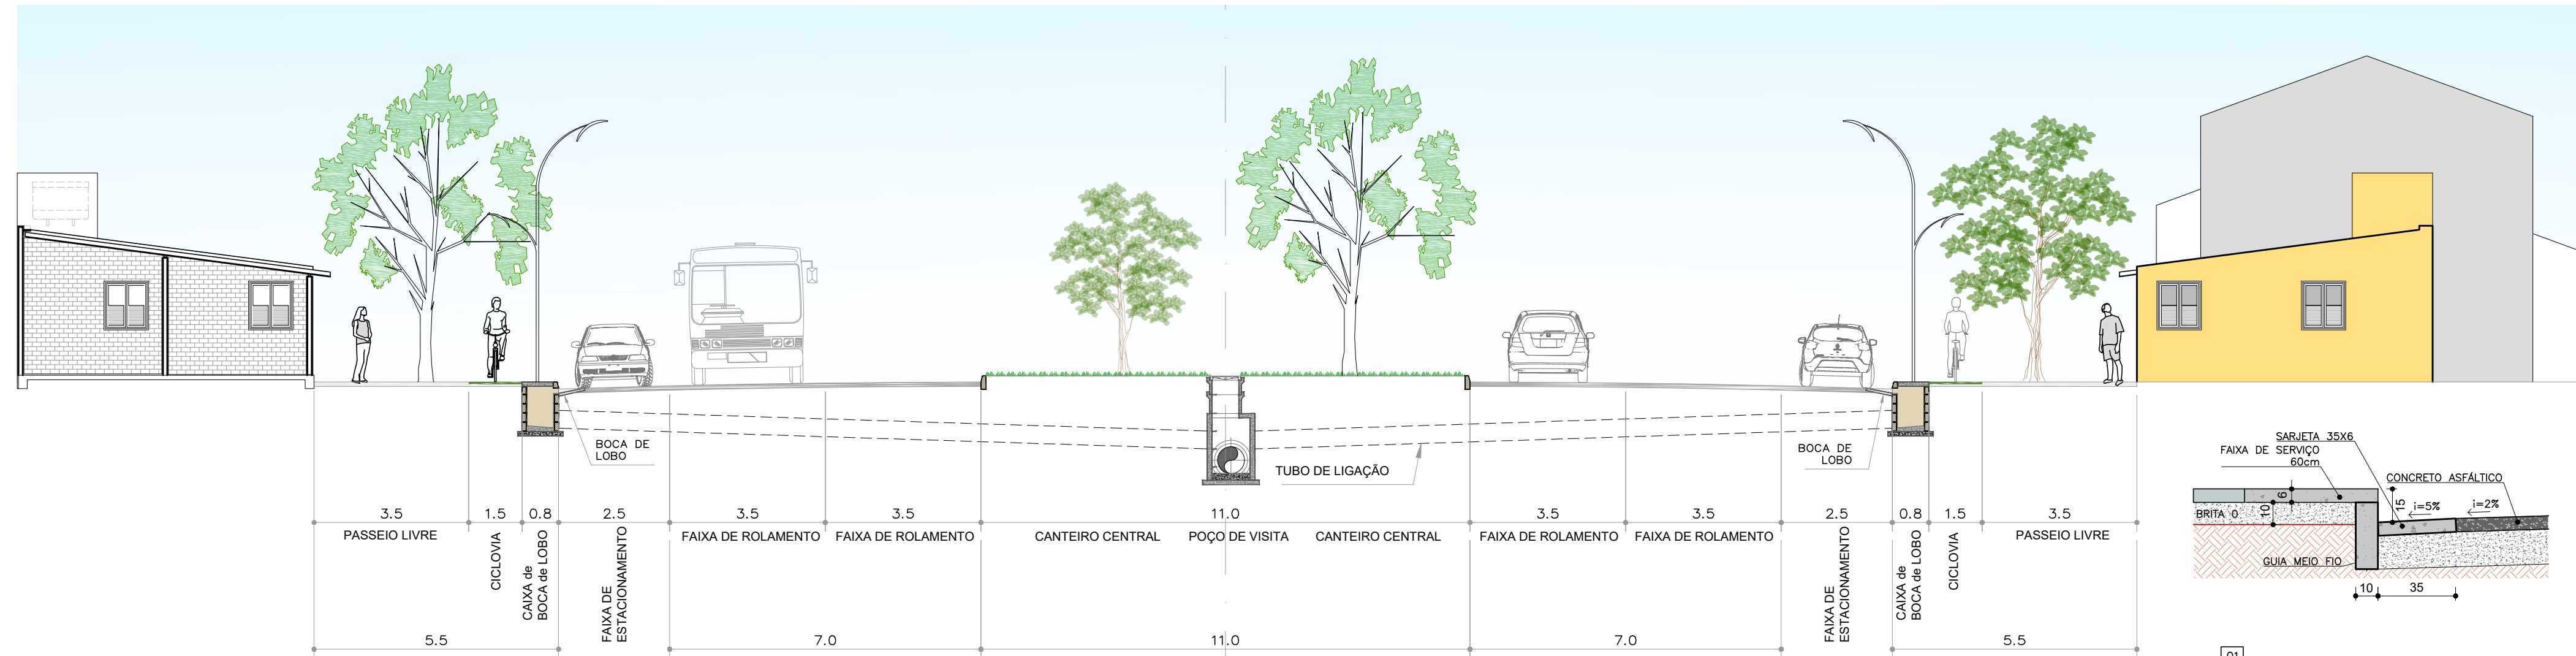


VIA DE CIRCULAÇÃO DE VIZINHANÇA – Comercial – Rua Pôr do Sol
SEÇÃO TRANSVERSAL TIPO – PV e BOCAS DE LOBO
ESCALA 1:50

DETALHE
SEÇÃO TIPO – PAVIMENTAÇÃO VIAS COMERCIAIS
SEÇÃO TIPO
ESCALA 1:20

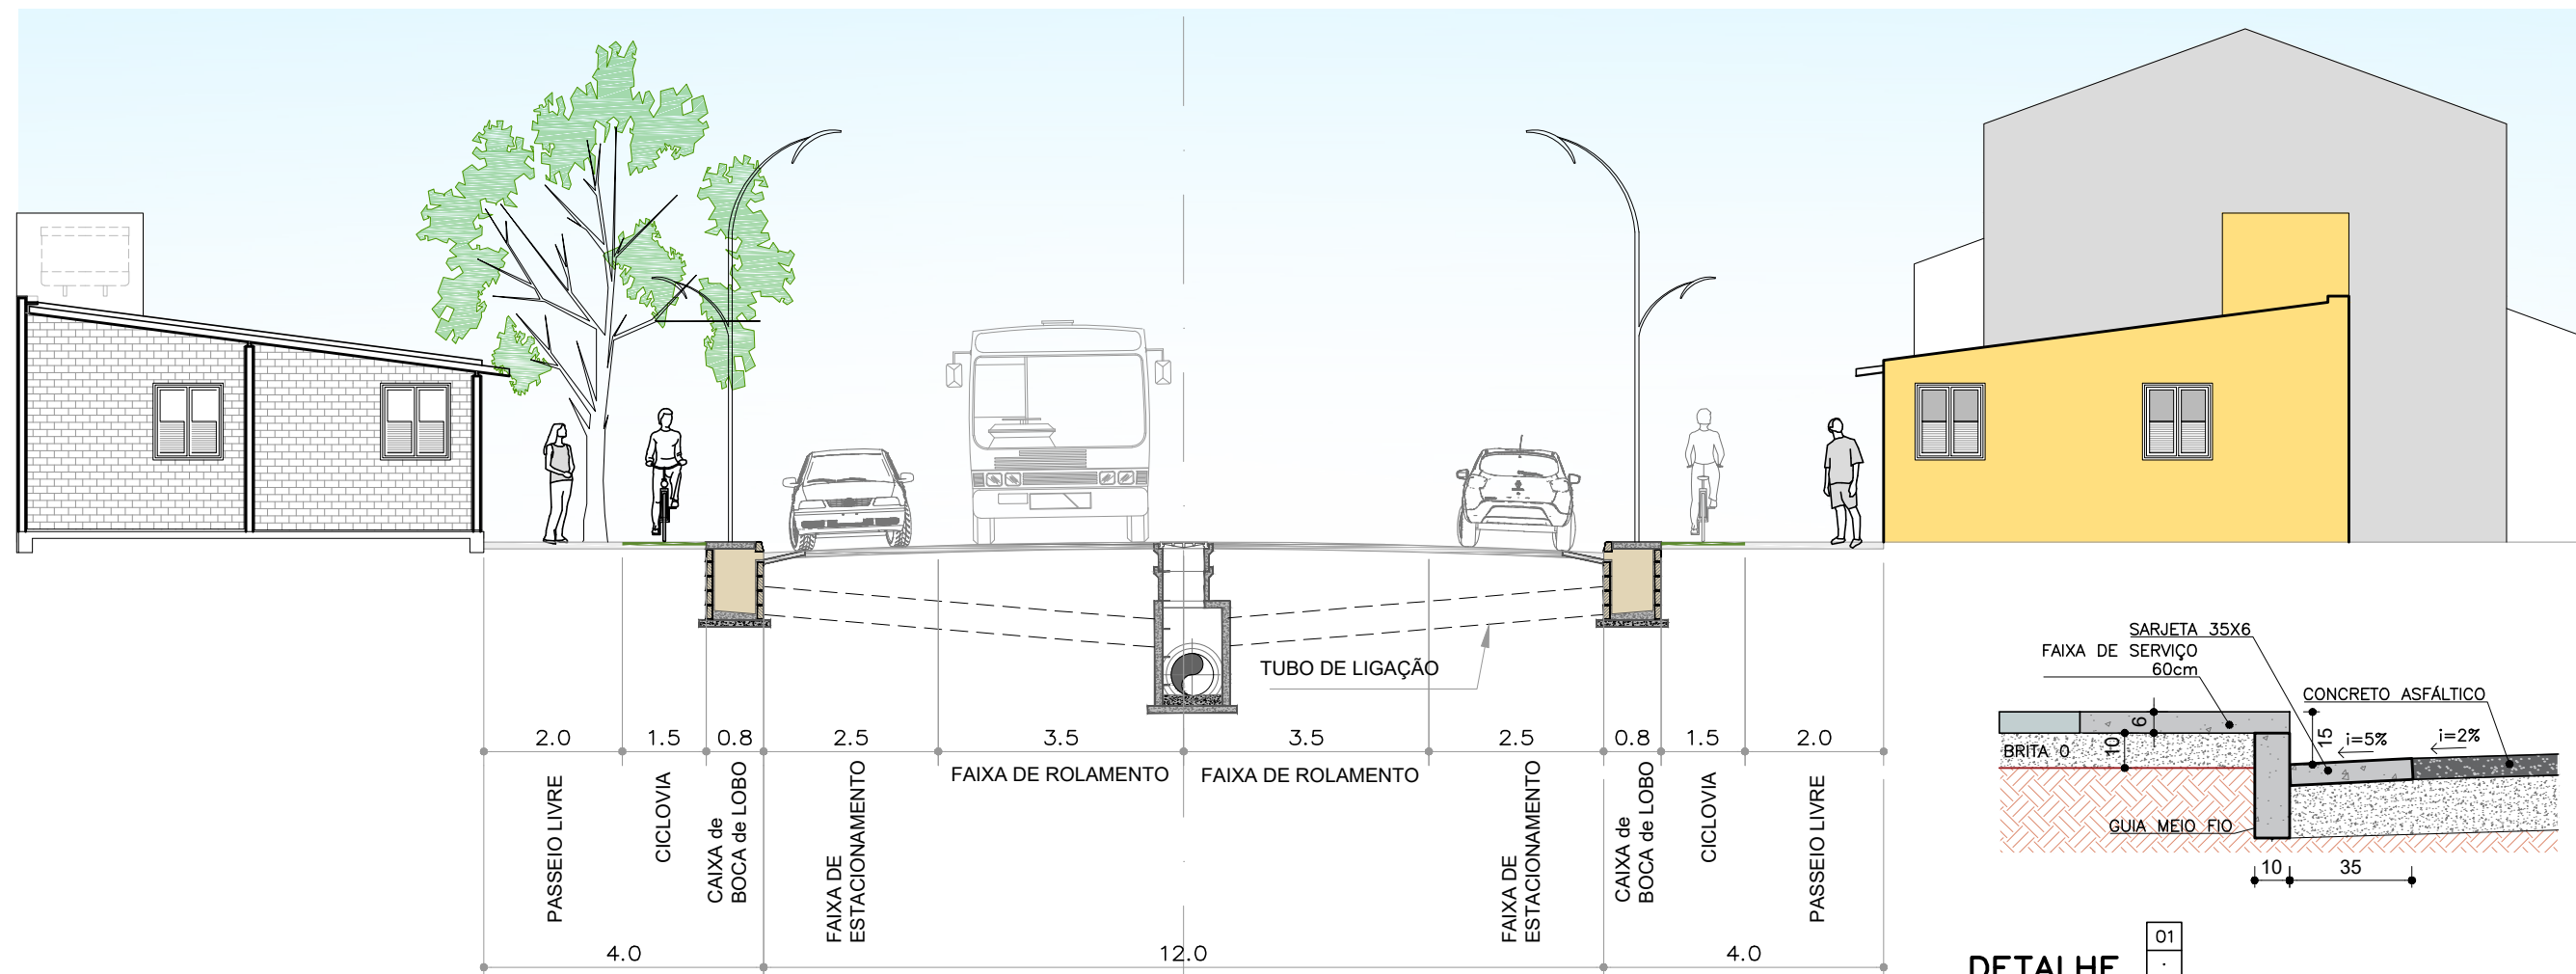


VIA DE CIRCULAÇÃO DE VIZINHANÇA – Comercial – Quardas 300/200 e 200/100
SEÇÃO TRANSVERSAL TIPO – PV e BOCAS DE LOBO
ESCALA 1:50


DETALHE
SEÇÃO TIPO – PAVIMENTAÇÃO VIAS COMERCIAIS
SEÇÃO TIPO
ESCALA 1:20

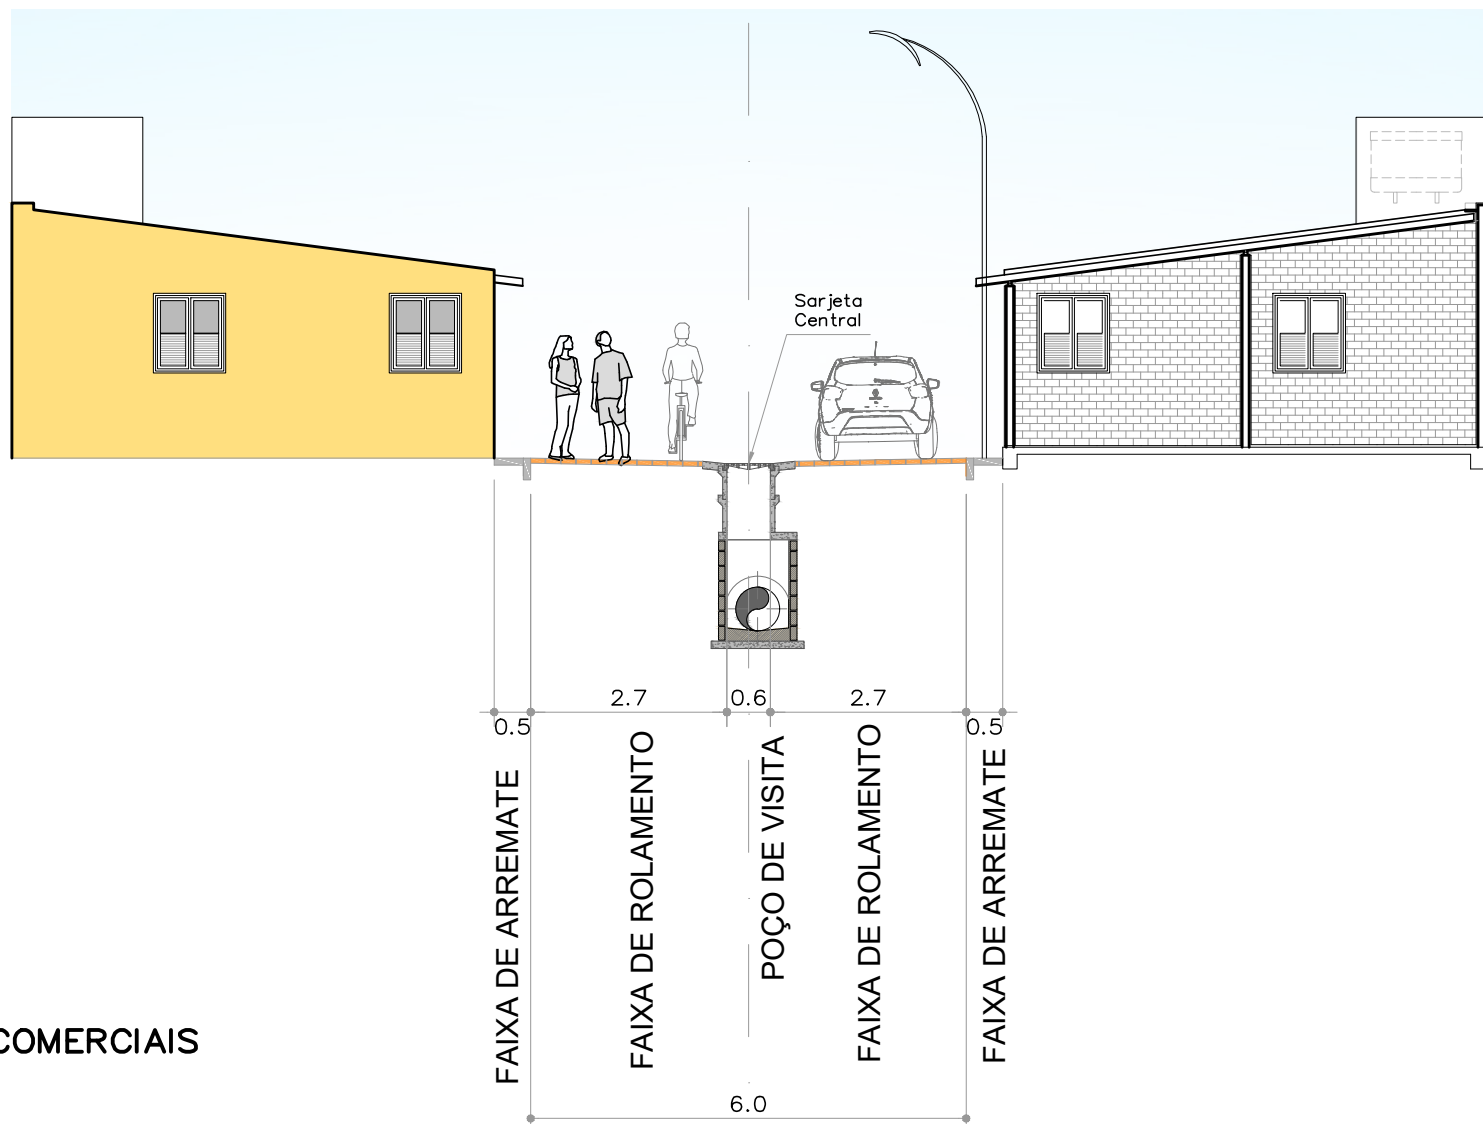


VIA de VIZINHANÇA COMPARTILHADA
SEÇÃO TRANSVERSAL Poço de Visita com Tampa de Sarjeta Central
ESCALA 1:50

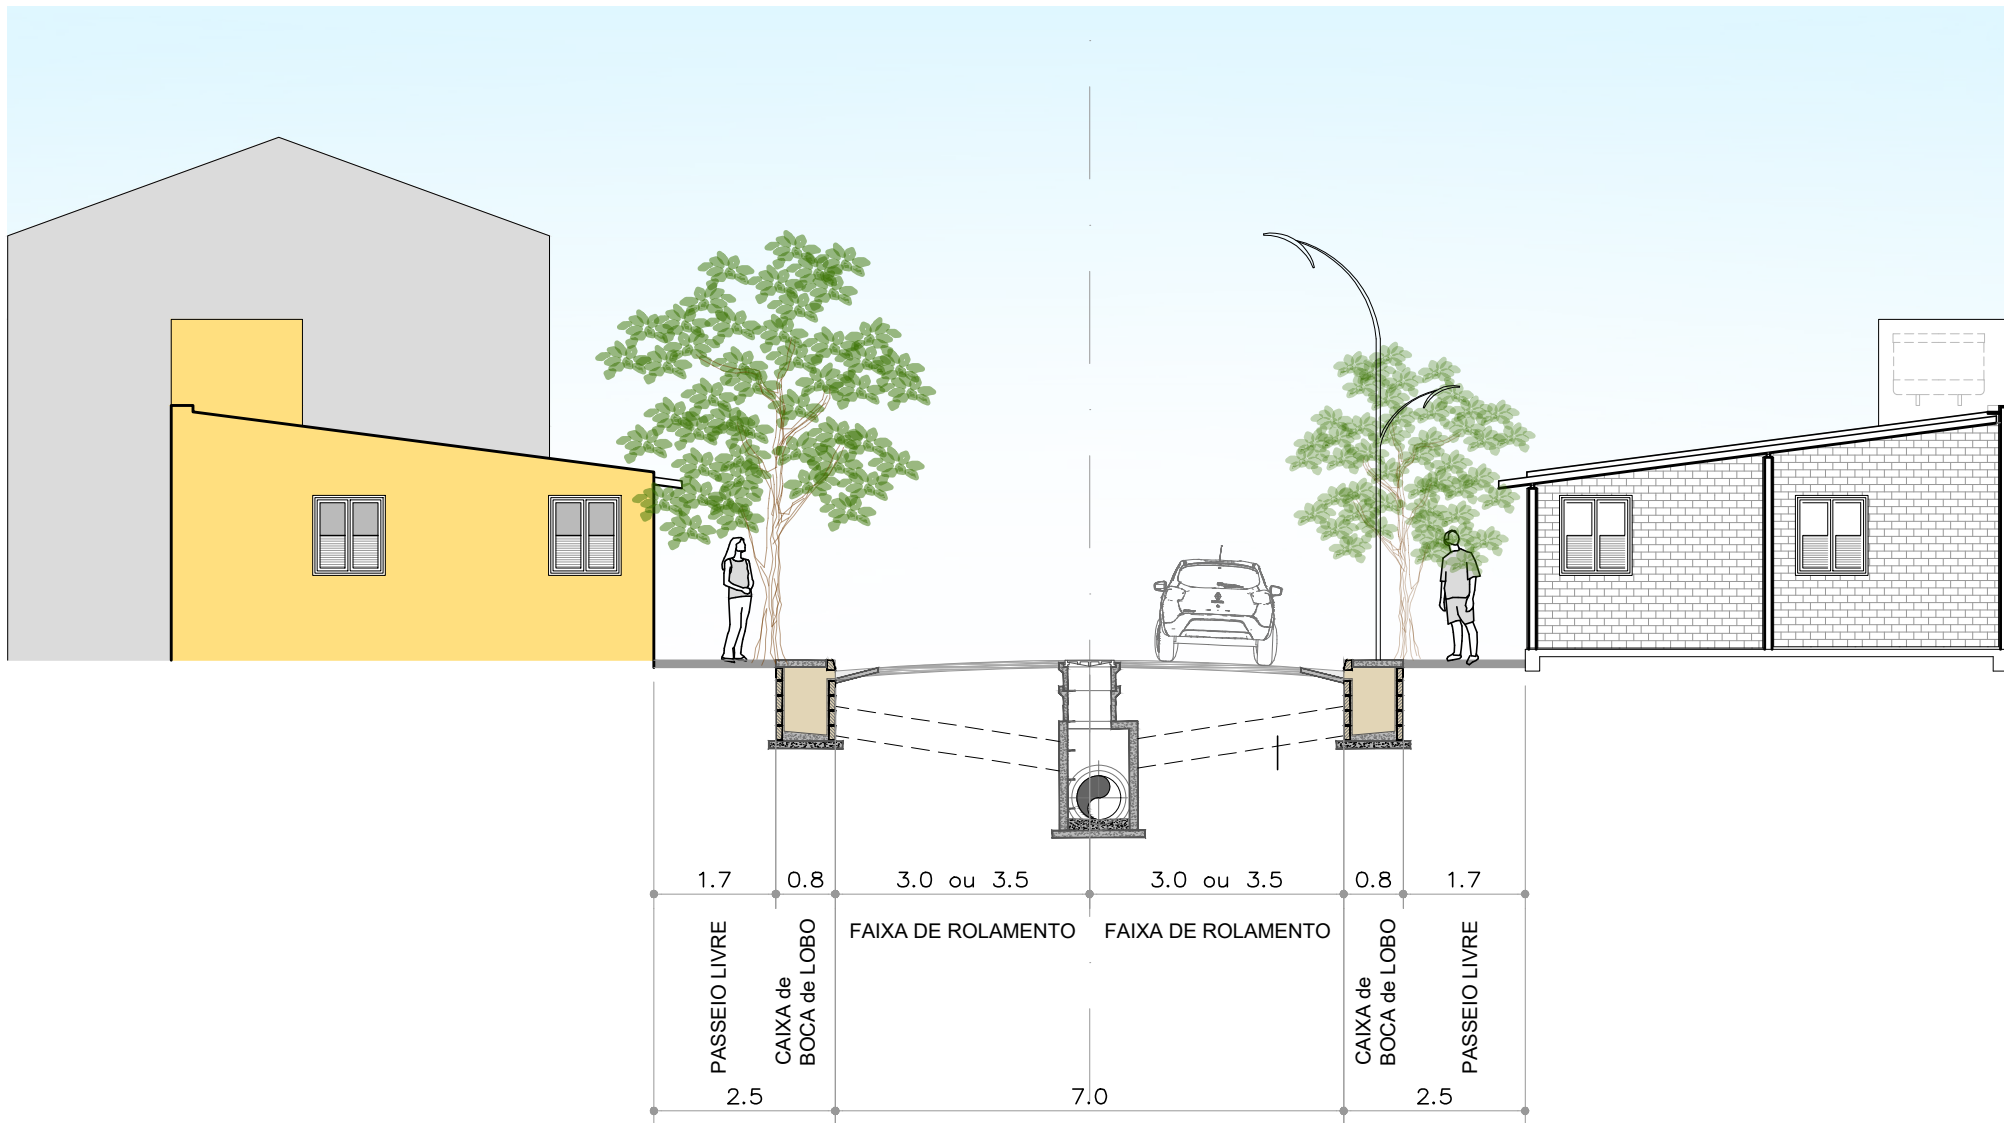


VIA DE CIRCULAÇÃO LOCAL – Regularizar
SEÇÃO TRANSVERSAL TIPO – PV e BOCAS DE LOBO
ESCALA 1:50

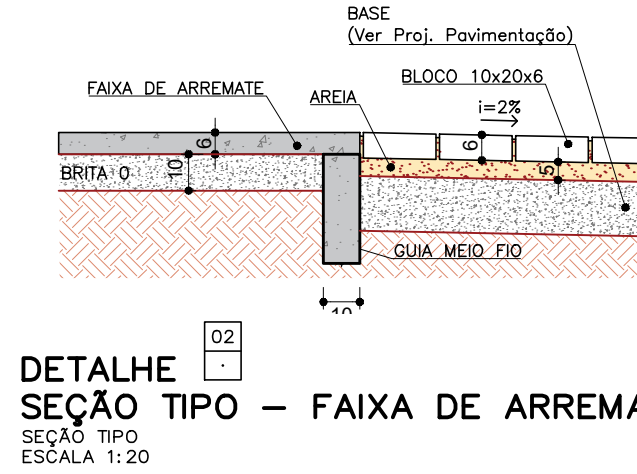


DETALHE
SEÇÃO TIPO – FAIXA DE ARREIMATE
SEÇÃO TIPO
ESCALA 1:20

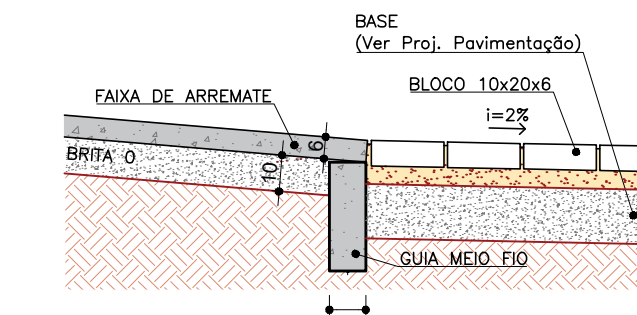

DETALHE
SEÇÃO TIPO – RAMPA
SEÇÃO TIPO
ESCALA 1:20

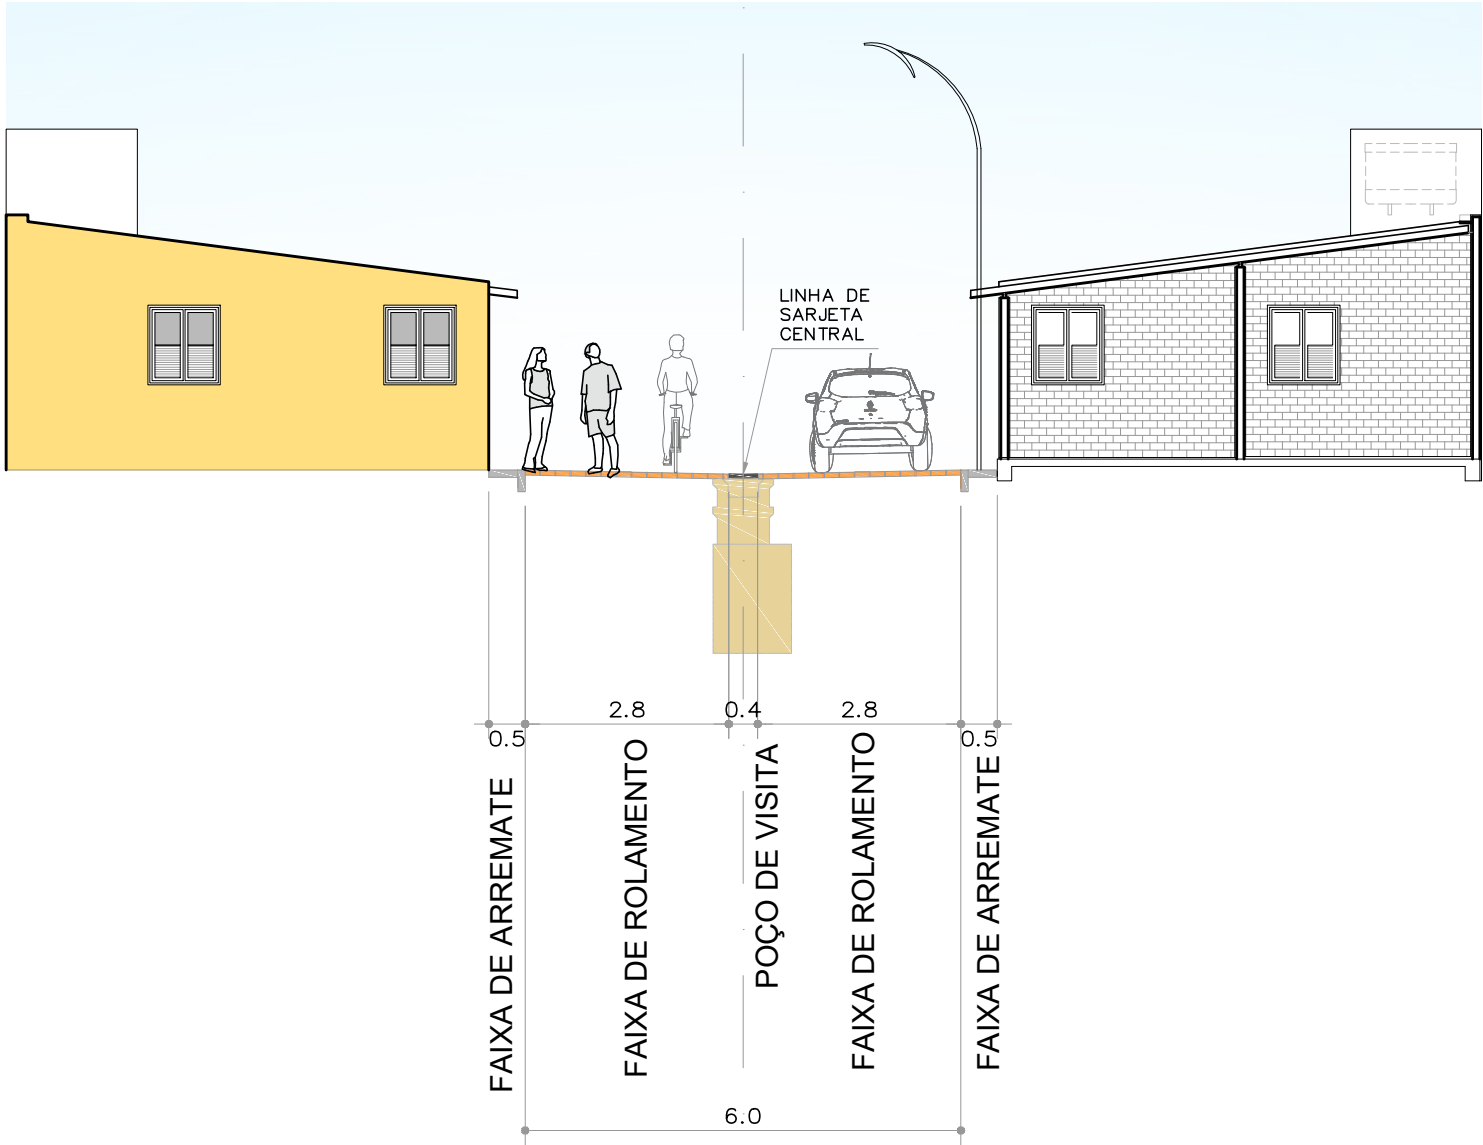


VIA de VIZINHANÇA COMPARTILHADA
SEÇÃO TRANSVERSAL com Linha de Sarjeta Central
ESCALA 1:50

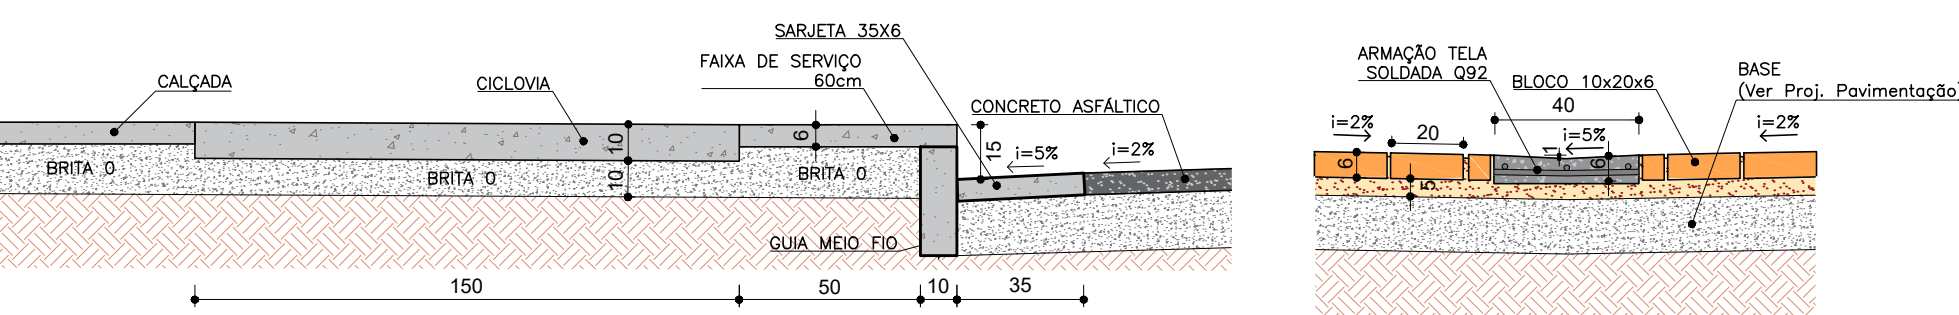


DETALHE
SEÇÃO TIPO – CALÇADA e CICLOVIA
SEÇÃO TIPO
ESCALA 1:20

DETALHE
SEÇÃO TIPO – SARJETA CENTRAL
SEÇÃO TIPO
ESCALA 1:20

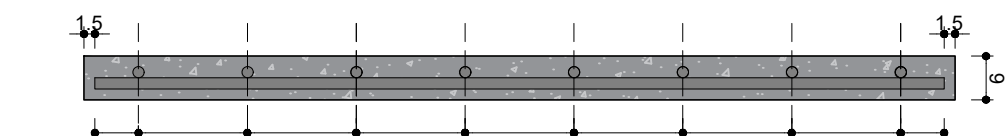

DETALHE
GENÉRICO – ARMAÇÃO DAS FAIXAS DE ARREIMATE e CALÇADAS (Ver Notas)
SEÇÃO A/B
ESCALA 1:10

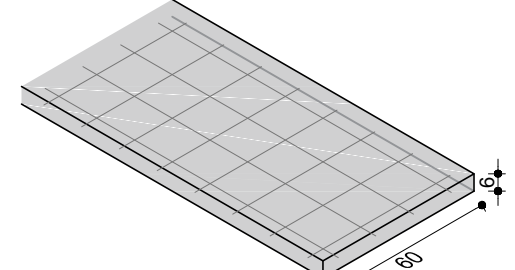

DETALHE
FAIXA DE ARREIMATE COM TELA
PERSPECTIVA ISOMÉTRICA
S/ ESCALA

NOTAS

1 - FAIXAS DE ARREIMATE DE CONCRETO E GOLAS DE ÁRVORE

A. USAR CONCRETO fck = 25 MPa
B. COBRIMENTO = 1,5 cm
C. TELA SOLDADA Q61
D. AS MEDIDAS ADOTADAS ESTÃO EM CM

QBS: PARA CALÇADAS e FAIXAS DE ARREIMATE EM QUE HÁ PASSAGEM DE VEÍCULOS SERÁ UTILIZADA A TELA SOLDADA Q92

2 - BANCOS

A. USAR CONCRETO fck = 200kgf/cm²
B. USAR AÇO CA-60 - COBRIMENTO = 1,5cm

TELA SOLDADA NERVURADA GERDAU										
AÇO CA-60	ESPAÇAMENTO ENTRE FIOS (cm)		DIÂMETRO (mm)		SEÇÕES (cm²/m)		DIMENSÃO (m)		PESO	
DESIGNAÇÃO	LONG.	TRANSV.	LONG.	TRANSV.	LONG.	TRANSV.	LARG.	TRANSV.	kg/m²	kg/PEÇA
Q 61	15	15	3,4	3,4	0,61	0,61	2,45	6	0,97	14,25
Q 92	15	15	4,2	4,2	0,92	0,92	2,45	6	1,48	21,76

00	EMIÇÃO INICIAL	JUN/2025	VISTO
REVISÃO	DESCRIÇÃO	DATA	VISTO

PROJETO DO SISTEMA VIÁRIO e URBANIZAÇÃO			
DET 009/18	SOL NASCENTE/PÔR DO SOL-RA XXXII - RA-SOL PROJETO VIÁRIO e de URBANIZAÇÃO - DETALHES SEÇÕES TRANSV. e DETALHES DE PAVIMENTAÇÃO	FOLHA: 01/03	
PLANTA PARCIAL	DATA: JUN/2025	ASSESSOR (A) - REVISÃO:	COORDENADOR (A) - VISTO:
ESCALA: INDICADA	SIRGAS/2000		
RESPONSÁVEL TÉCNICO: Paulo Cavalcanti de Albuquerque CAU-480056-3	CHEFE DA UNIDADE - APROVO:		