



LEGENDA PROJETOS SIV e URB:

-  Poligonal URB 009/18 Rev. Outubro/2022
-  Vias de Circulação
-  Vias Compartilhadas
-  URB 009/18 - Lotes Residenciais Projetados
-  Passeios nas Vias de Circulação de Vizinhaça
-  Vias Compartilhadas com Sarjeta Central
-  Faixas de Arremate nas Vias Compartilhadas
-  Áreas Verdes
-  Elementos de Locação de Ciclovias
-  Árvore Existente a Manter
-  Árvore Existente a Remover
-  Árvore Projetada
-  Gola de Árvore Projetada

PLANTA GERAL SOBRE PROJETO URB 009/18




PROJETO DO SISTEMA VIÁRIO e URBANIZAÇÃO

SIV 009/18 SOL NASCENTE - PÔR DO SOL - RA XXXII
 BRASÍLIA - DF
 SOL NASCENTE - PÔR DO SOL FOLHA: 01/10


PLANTA GERAL	DATA: JUN/2025	ASSESSOR (A) - REVISÃO:	COORDENADOR (A) - VISTO:
ESCALA: 1:4.000	SIRGAS/2000		

RESPONSÁVEL TÉCNICO: Paulo Cavalcanti de Albuquerque CAU-AB0295-3

CHEFE DA UNIDADE - APROVO:

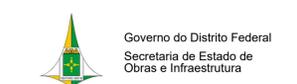

SOL NASCENTE - PÔR DO SOL - RA XXXII Kr = 1,0008464

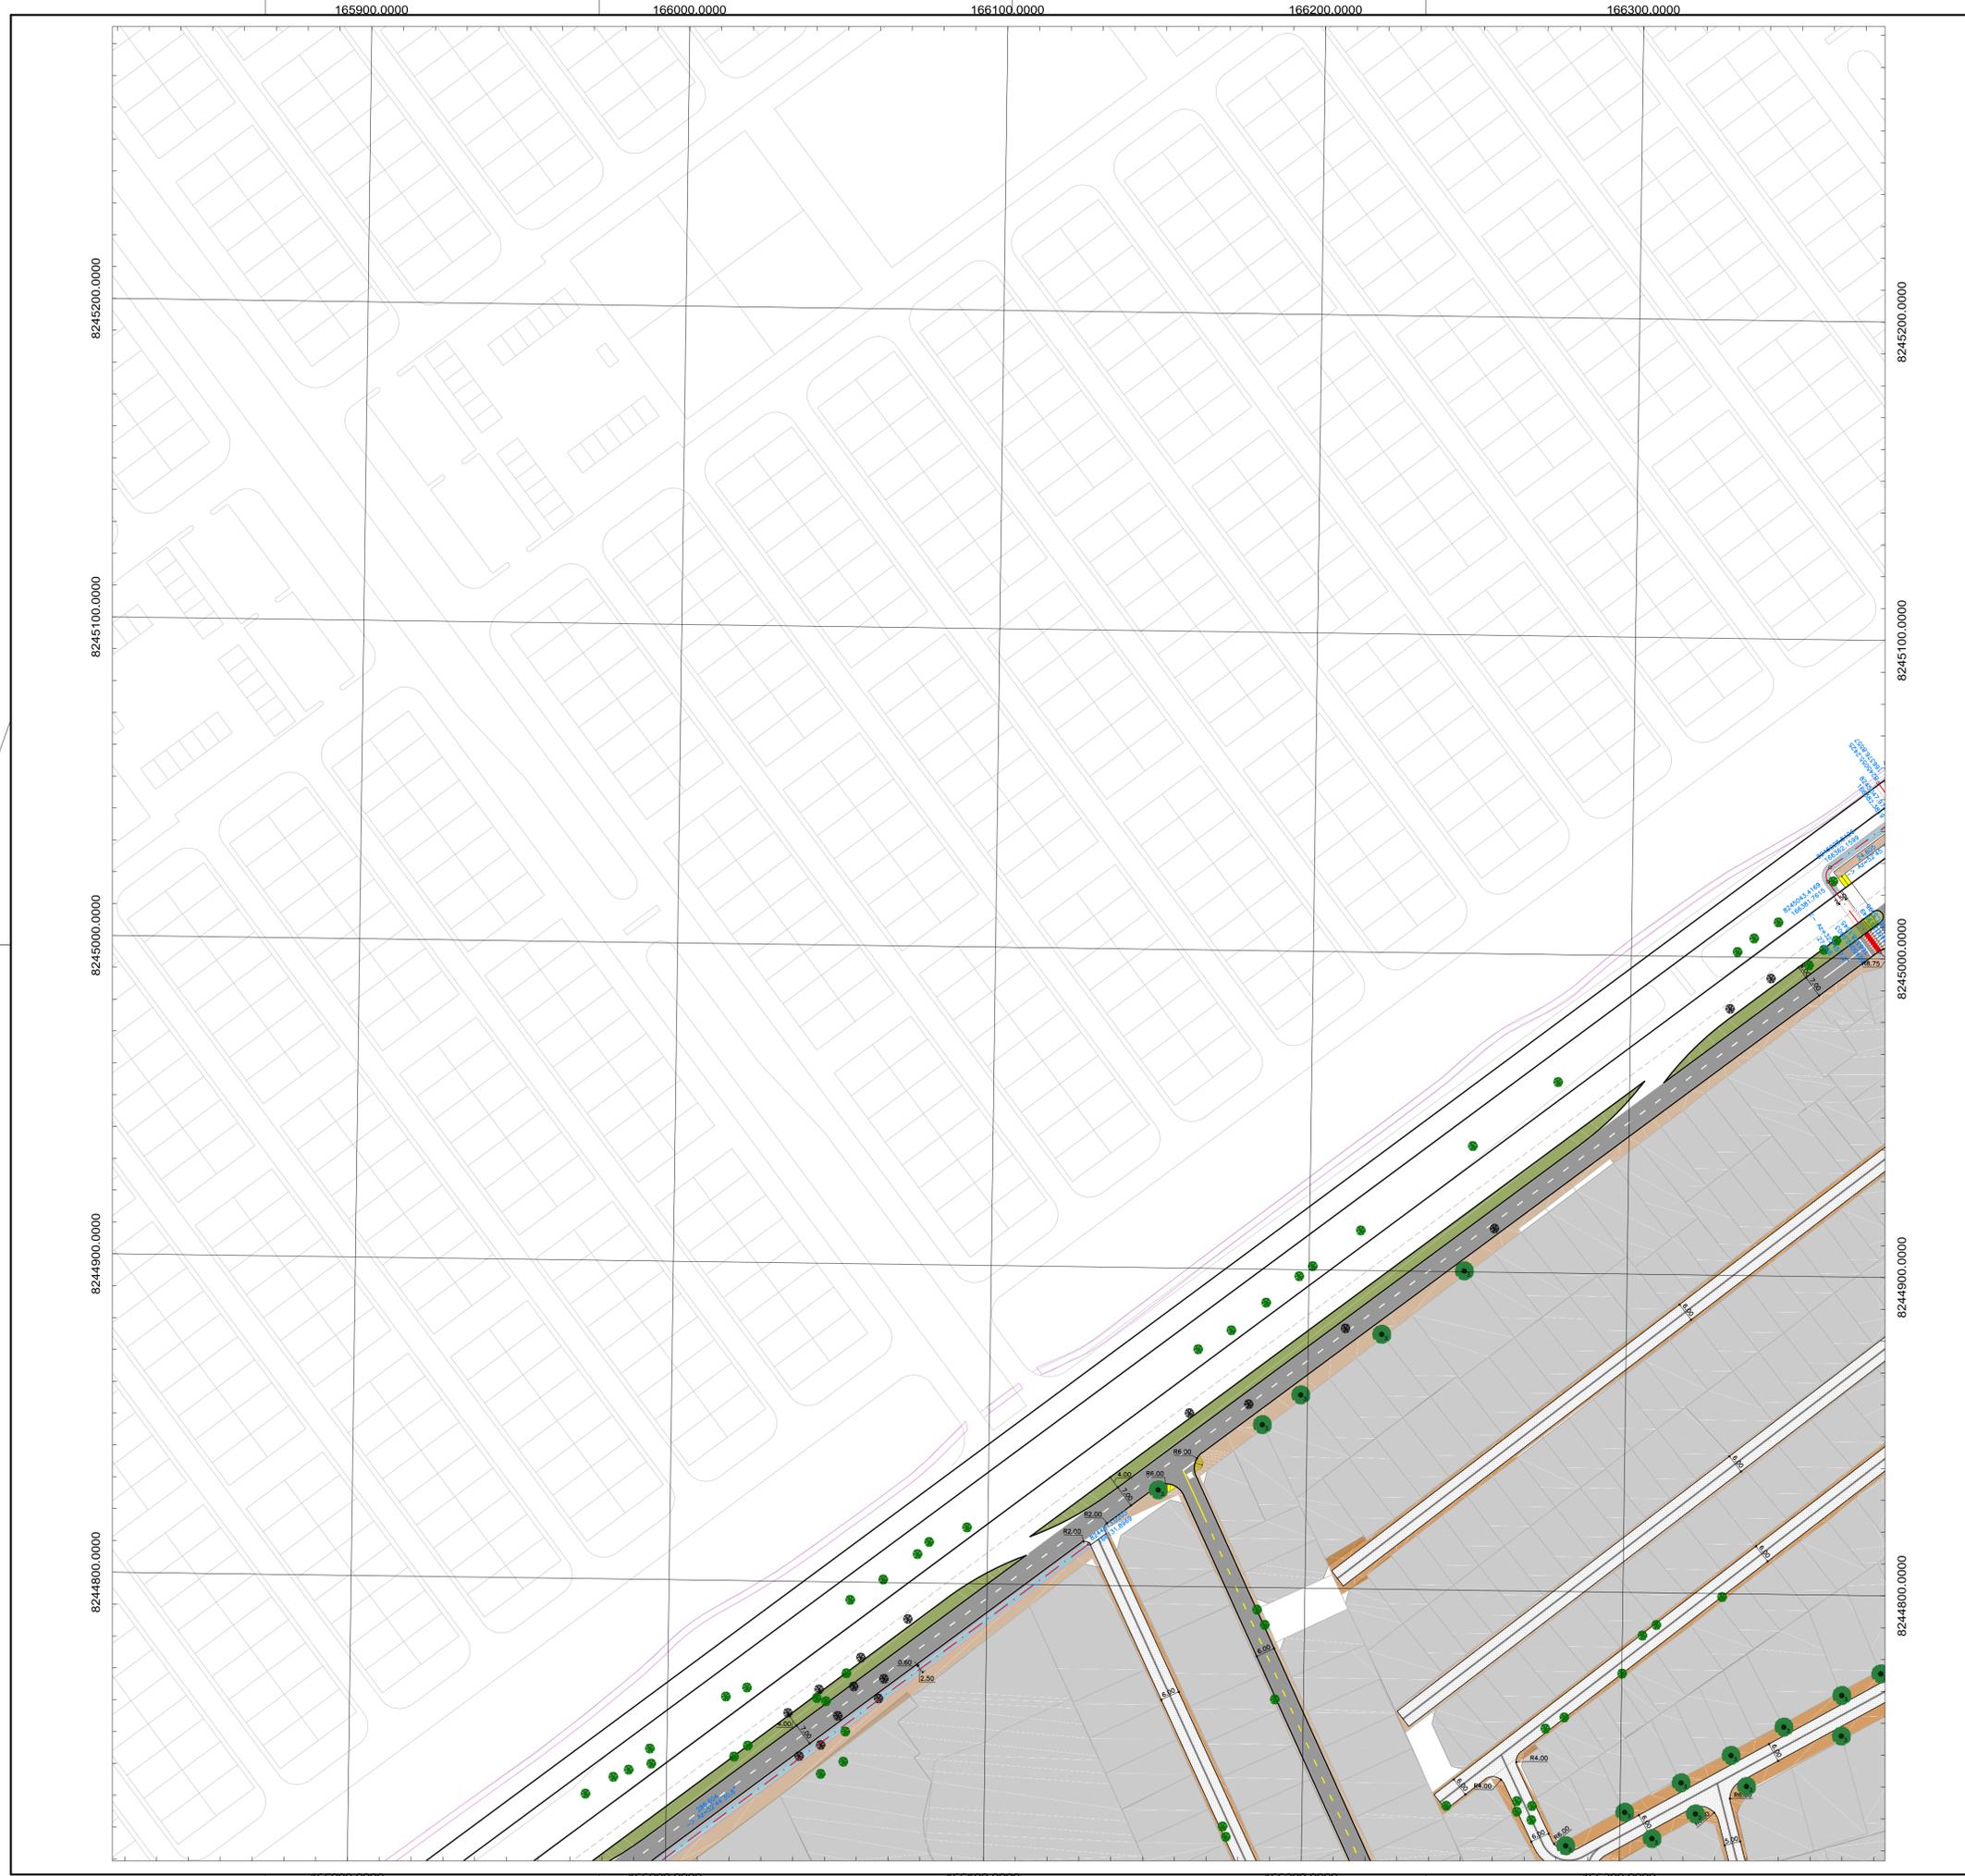

LEGENDA PROJETOS SIV e URB:

- Poligonal URB 009/18 Rev. Outubro/2022
- Vias de Circulação
- Vias Compartilhadas
- URB 009/18 - Lotes Residenciais Projetados
- Passeios nas Vias de Circulação de Vizinhança
- Vias Compartilhadas com Sarjeta Central
- Faixas de Arremate nas Vias Compartilhadas
- Áreas Verdes
- 8244175.6886
166124.7684
271.023
→ A=55°37'33.6"
- Elementos de Locação de Ciclovias
- Árvore Existente a Manter
- Árvore Existente a Remover
- Árvore Projetada
- Gola de Árvore Projetada


PLANTAS PARCIAIS SOBRE PROJETO URB 009/18




PROJETO DO SISTEMA VIÁRIO e URBANIZAÇÃO

SIV 009/18 SOL NASCENTE - PÔR DO SOL - RA XXXII
BRASÍLIA - DF
SOL NASCENTE - PÔR DO SOL FOLHA: 02/10

PLANTA PARCIAL	DATA: JUN/2025	ASSESSOR (A) - REVISÃO:	COORDENADOR (A) - VISTO:
ESCALA: 1: 1.000	SIRGAS/2000		
RESPONSÁVEL TÉCNICO: Plauco Cavalcanti de Albuquerque CAU-A80095-3		CHEFE DA UNIDADE - APROVO:	

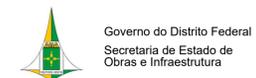

ARTICULAÇÃO DAS FOLHAS		
150-I-4-A	150-I-4-B	150-I-5-A
150-I-4-C	150-I-4-D	150-I-5-C
150-III-1-A	150-III-1-B	150-III-2-A

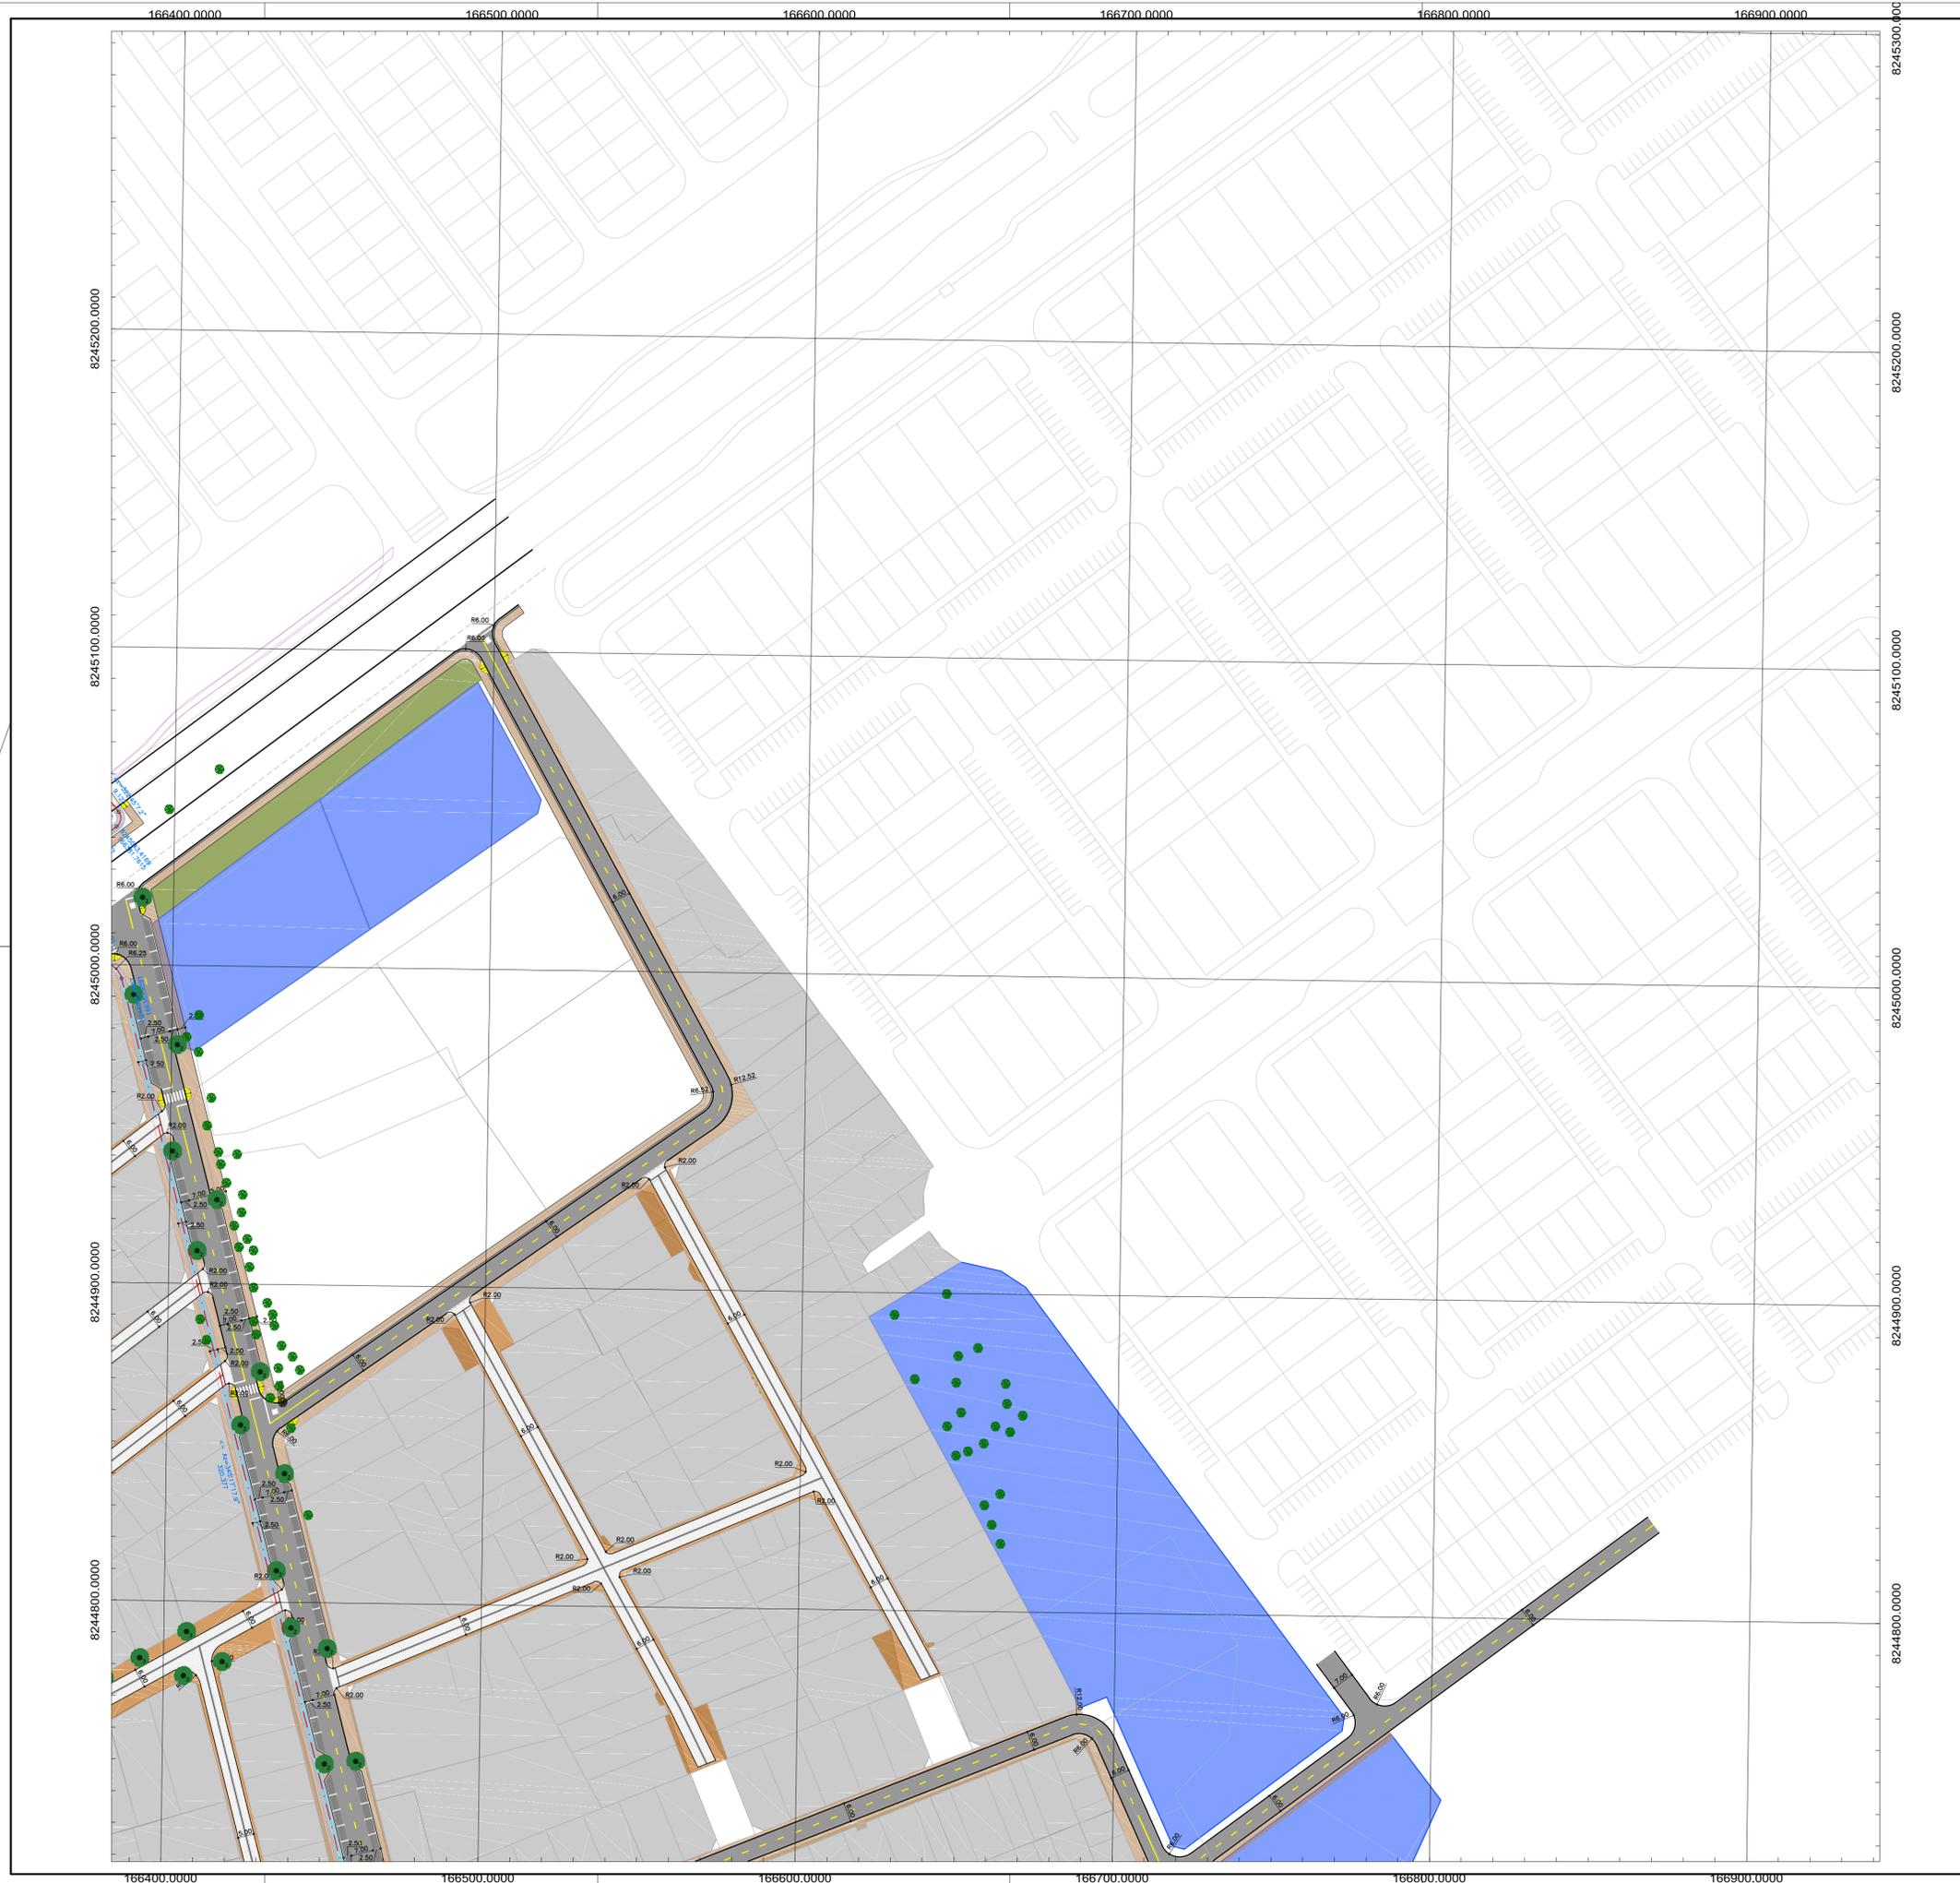

LEGENDA PROJETOS SIV e URB:

- Poligonal URB 009/18 Rev. Outubro/2022
- Vias de Circulação
- Vias Compartilhadas
- URB 009/18 - Lotes Residenciais Projetados
- Passeios nas Vias de Circulação de Vizinhaça
- Vias Compartilhadas com Sarjeta Central
- Faixas de Arremate nas Vias Compartilhadas
- Áreas Verdes
- 8244175.6886
166124.7604
271.023
-> A4=55°37'33.6" Elementos de Locação de Ciclovias
- Árvore Existente a Manter
- Árvore Existente a Remover
- Árvore Projetada
- Gola de Árvore Projetada

PLANTAS PARCIAIS SOBRE PROJETO URB 009/18



PROJETO DO SISTEMA VIÁRIO e URBANIZAÇÃO

SIV 009/18 SOL NASCENTE - PÔR DO SOL - RA XXXII
BRASÍLIA - DF FOLHA: 03/10
SOL NASCENTE - PÔR DO SOL

PLANTA PARCIAL	DATA: JUN/2025	ASSESSOR (A) - REVISÃO:	COORDENADOR (A) - VISTO:
ESCALA: 1: 1.000	SIRGAS/2000		
RESPONSÁVEL TÉCNICO: Piauí Cavalcanti de Albuquerque CAU-A80095-3		CHEFE DA UNIDADE - APROVO:	



Governo do Distrito Federal
Secretaria de Estado de
Obras e Infraestrutura

ARTICULAÇÃO DAS FOLHAS

150-I-4-B	150-I-5-A	150-I-5-B
150-I-4-D	150-I-5-C	150-I-5-D
150-III-1-B	150-III-2-A	150-III-2-B

SOL NASCENTE - PÔR DO SOL - RA XXXII

Kr = 1,0007724



LEGENDA PROJETOS SIV e URB:

- Poligonal URB 009/18 Rev. Outubro/2022
- Vias de Circulação
- Vias Compartilhadas
- URB 009/18 - Lotes Residenciais Projetados
- Passeios nas Vias de Circulação de Vizinhança
- Vias Compartilhadas com Sarjeta Central
- Faixas de Arremate nas Vias Compartilhadas
- Áreas Verdes
- Elementos de Locação de Ciclovias
- Árvore Existente a Manter
- Árvore Existente a Remover
- Árvore Projetada
- Gola de Árvore Projetada

PLANTAS PARCIAIS SOBRE PROJETO URB 009/18




PROJETO DO SISTEMA VIÁRIO e URBANIZAÇÃO

SIV 009/18 SOL NASCENTE - PÔR DO SOL - RA XXXII
 BRASÍLIA - DF
 SOL NASCENTE - PÔR DO SOL FOLHA: 04/10


PLANTA PARCIAL	DATA: JUN/2025	ASSESSOR (A) - REVISÃO:	COORDENADOR (A) - VISTO:
ESCALA: 1: 1.000	SIRGAS/2000		

RESPONSÁVEL TÉCNICO: Paulo Cavalari de Albuquerque CAU-480265-3

CHEFE DA UNIDADE - APROVO:

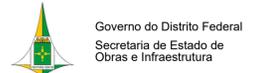

ARTICULAÇÃO DAS FOLHAS		
149-II-6-C	149-III-6-D	150-I-4-C
149-IV-3-A	149-IV-3-B	150-III-1-A
149-IV-3-C	149-IV-3-D	150-III-1-C

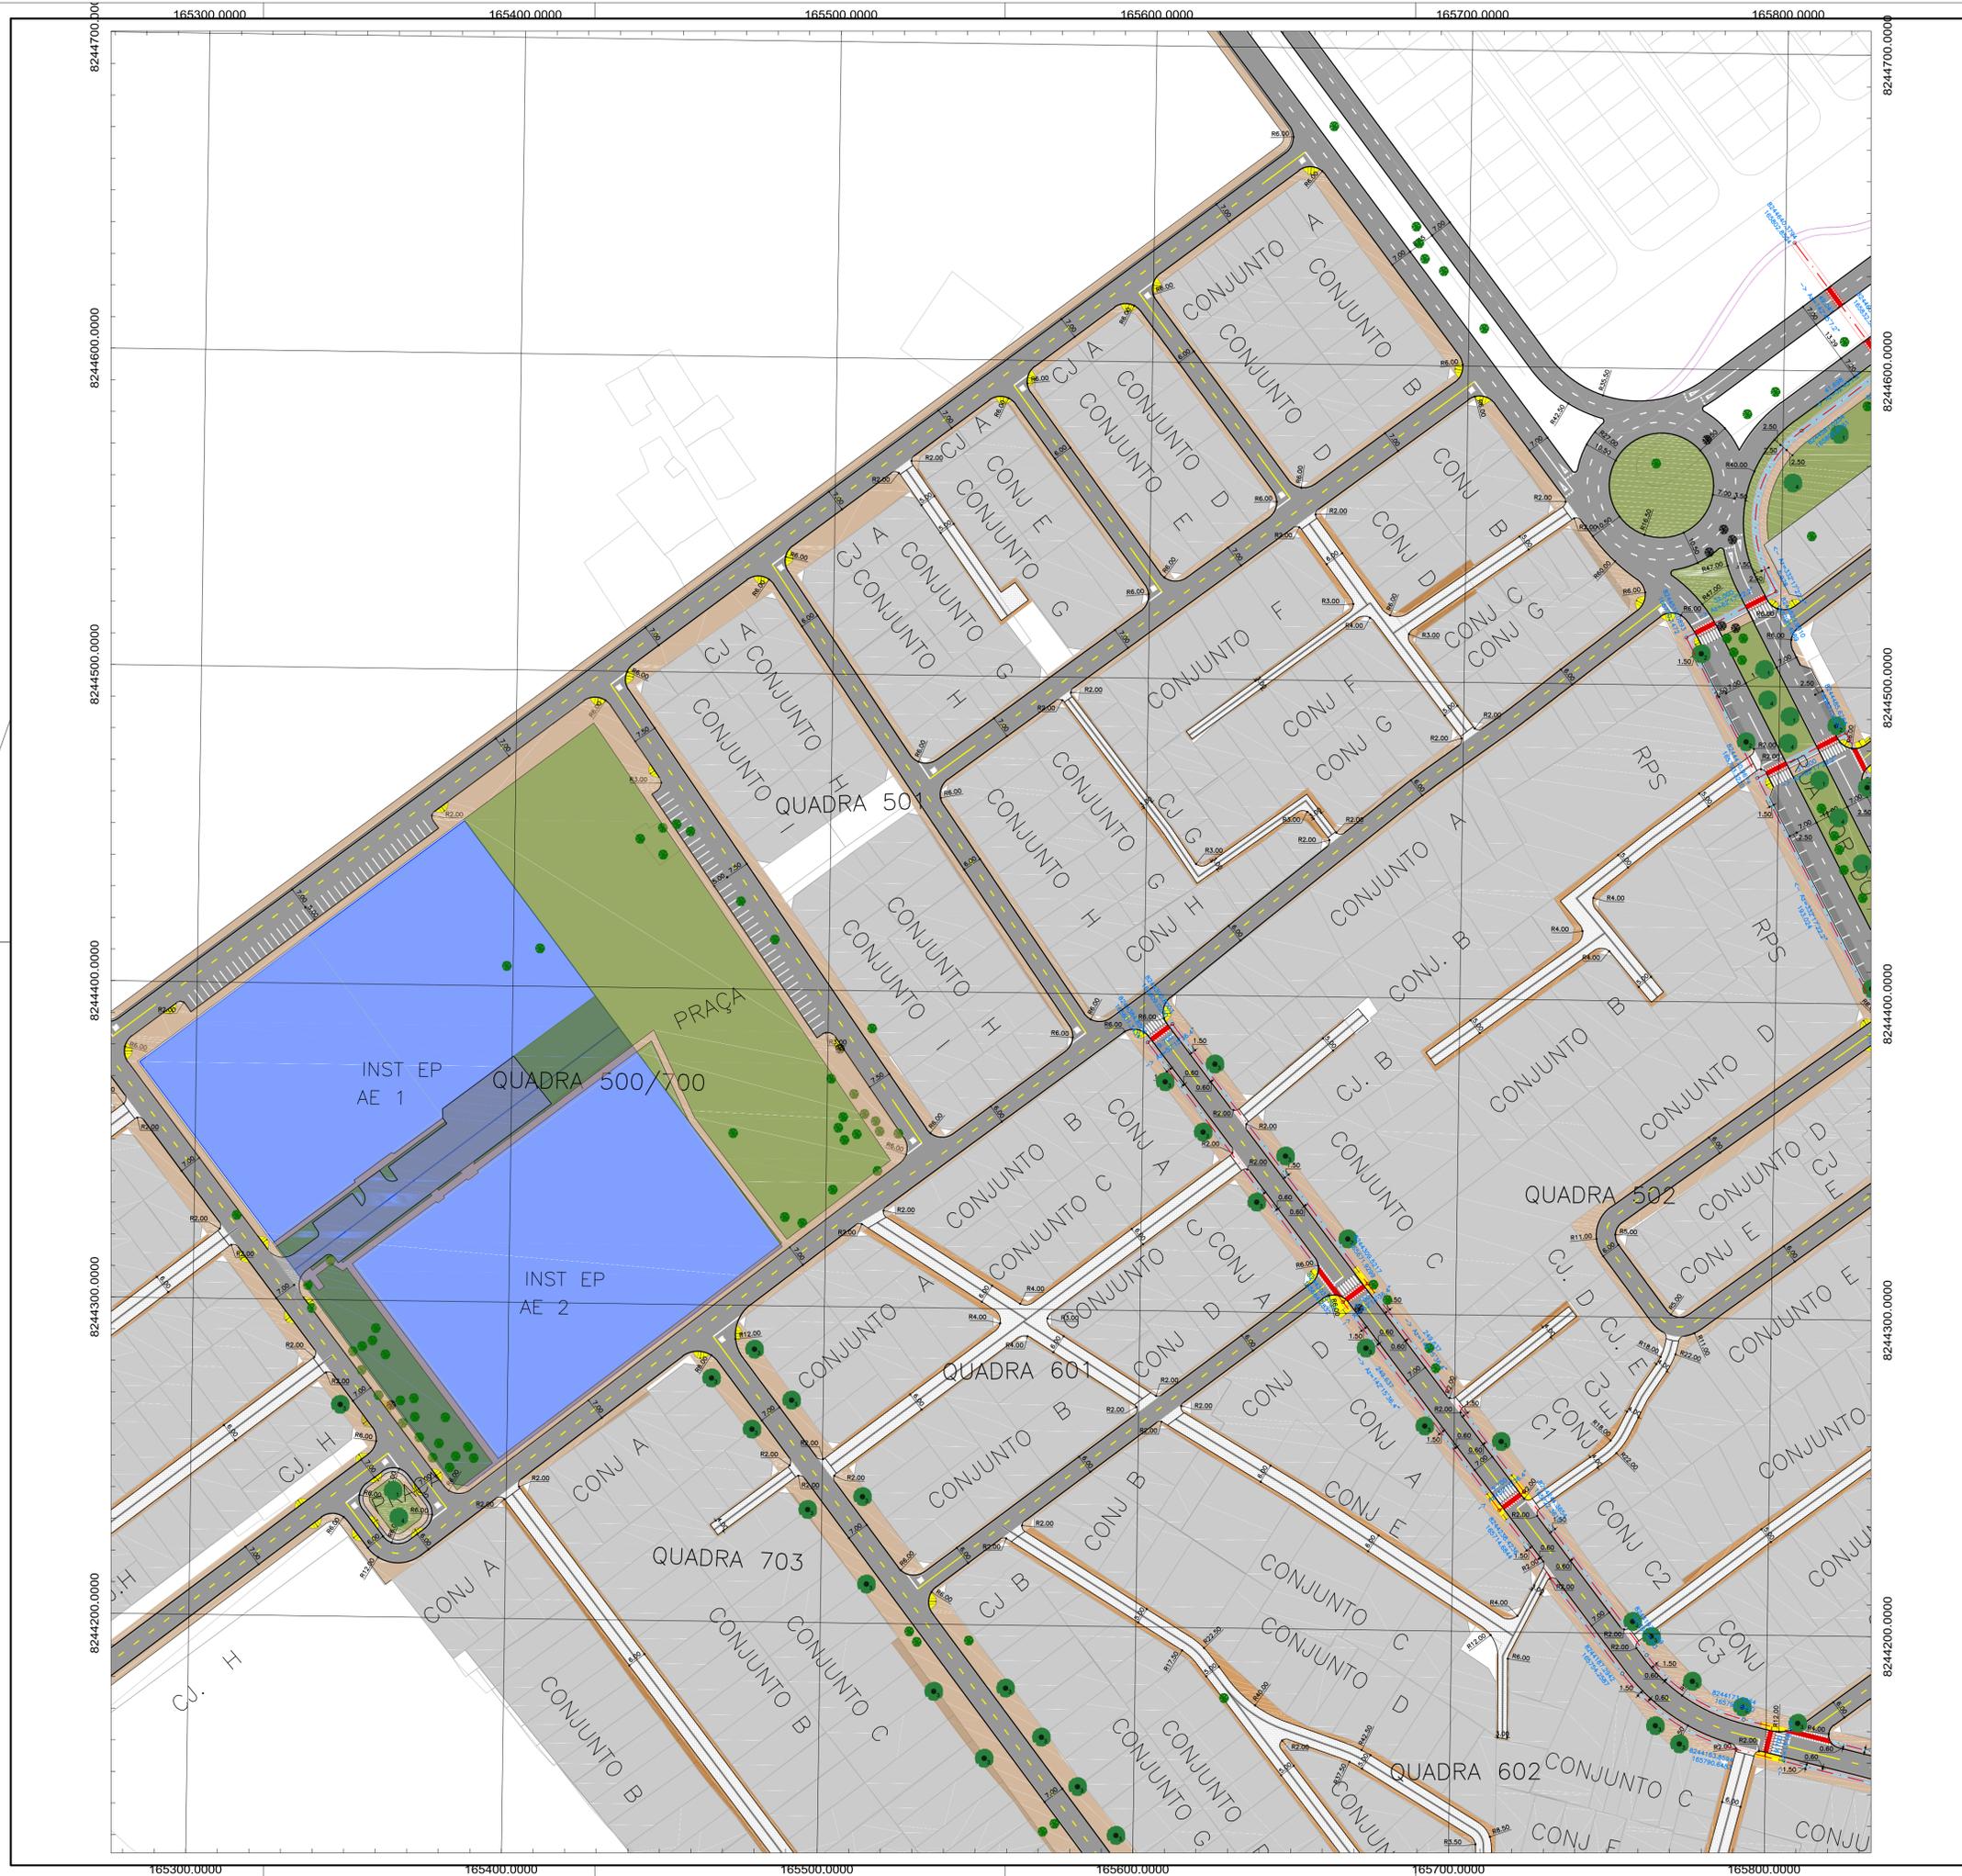

LEGENDA PROJETOS SIV e URB:

- Poligonal URB 009/18 Rev. Outubro/2022
- Vias de Circulação
- Vias Compartilhadas
- URB 009/18 - Lotes Residenciais Projetados
- Passeios nas Vias de Circulação de Vizinhança
- Vias Compartilhadas com Sarjeta Central
- Faixas de Arremate nas Vias Compartilhadas
- Áreas Verdes
- 8244175.6886
168124.7684
271.023
→ Az=55°37'31.6"
- Elementos de Locação de Ciclovias
- Árvore Existente a Manter
- Árvore Existente a Remover
- Árvore Projetada
- Gola de Árvore Projetada


PLANTAS PARCIAIS SOBRE PROJETO URB 009/18

PROJETO DO SISTEMA VIÁRIO e URBANIZAÇÃO


SIV 009/18	SOL NASCENTE - PÔR DO SOL - RA XXXII BRASÍLIA - DF SOL NASCENTE - PÔR DO SOL	FOLHA: 05/10
-------------------	--	--------------

PLANTA PARCIAL	DATA: JUN/2025	ASSESSOR (A) - REVISÃO:	COORDENADOR (A) - VISTO:
ESCALA: 1: 1.000	SIRGAS/2000		

RESPONSÁVEL TÉCNICO: Flávio Cavalcanti de Albuquerque CAU-AB0295-3	CHEFE DA UNIDADE - APROVO:
--	----------------------------

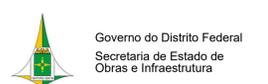

ARTICULAÇÃO DAS FOLHAS		
149-III-6-D	150-I-4-C	150-I-4-D
149-IV-3-B	150-III-1-A	150-III-1-B
149-IV-3-D	150-III-1-C	150-III-1-D

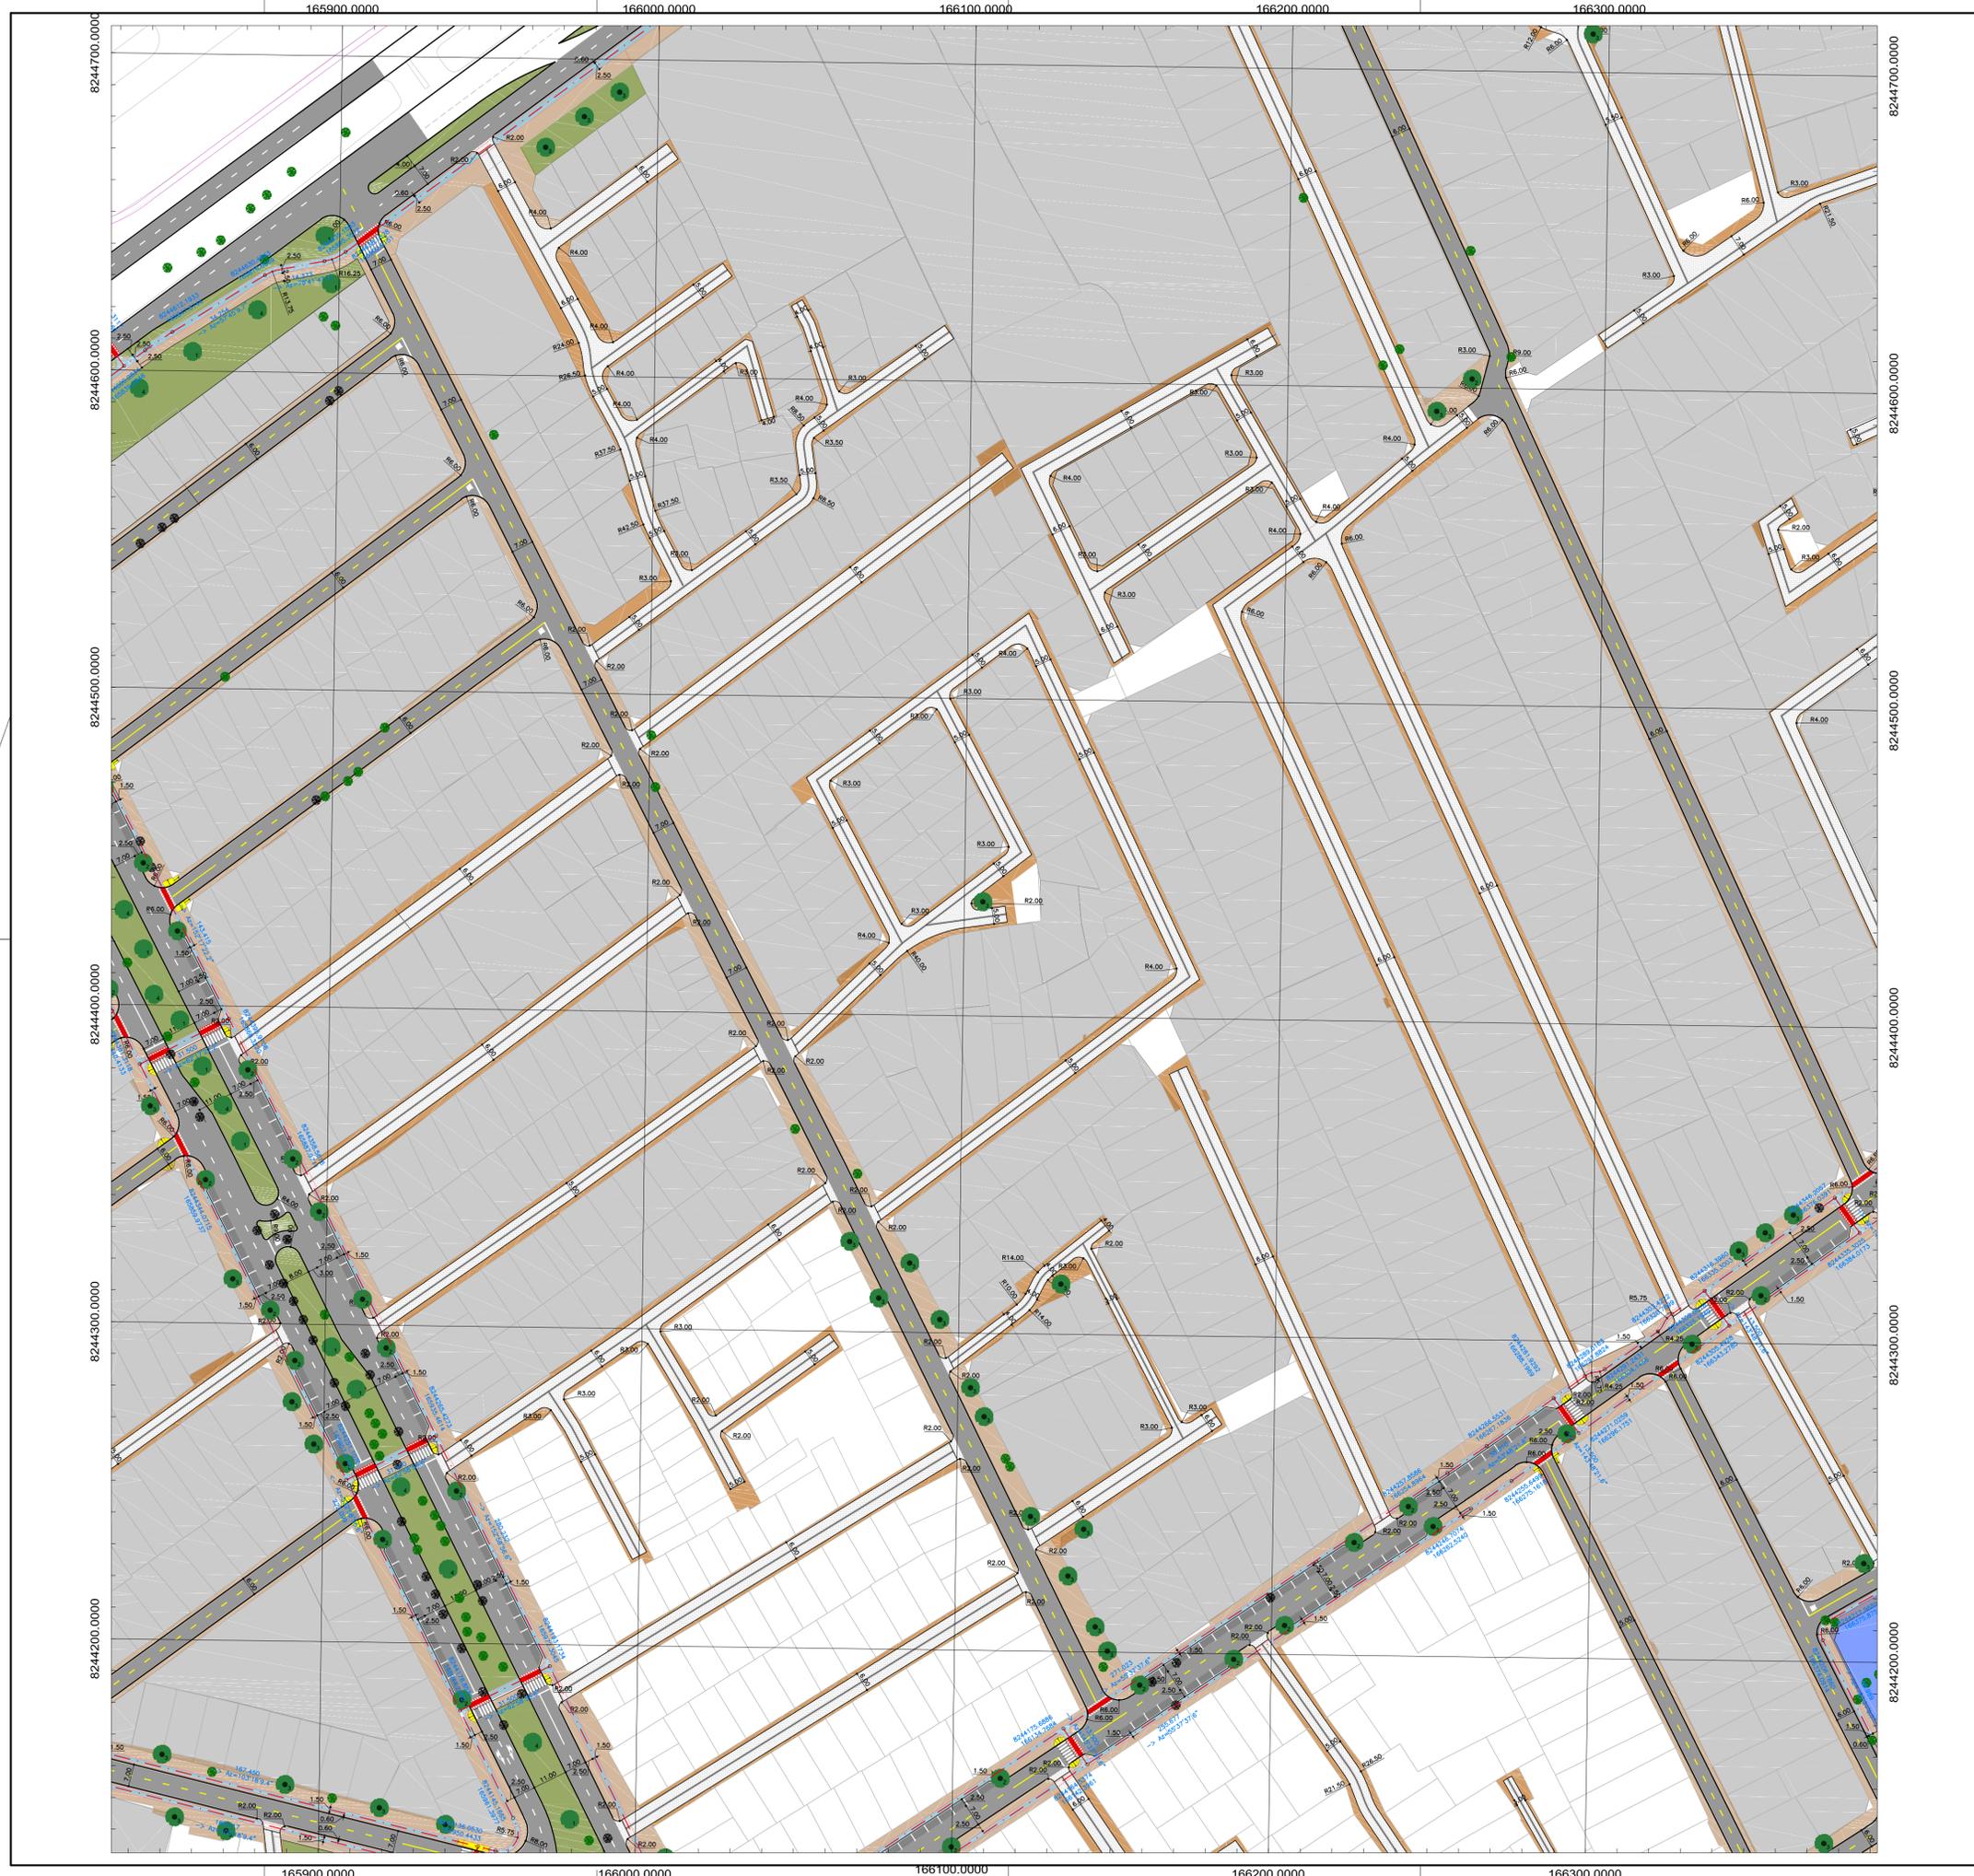

LEGENDA PROJETOS SIV e URB:

- Poligonal URB 009/18 Rev. Outubro/2022
- Vias de Circulação
- Vias Compartilhadas
- URB 009/18 - Lotes Residenciais Projetados
- Passeios nas Vias de Circulação de Vizinhança
- Vias Compartilhadas com Sarjeta Central
- Faixas de Arremate nas Vias Compartilhadas
- Áreas Verdes
- Elementos de Locação de Ciclovias
- Árvore Existente a Manter
- Árvore Existente a Remover
- Árvore Projetada
- Gola de Árvore Projetada

PLANTAS PARCIAIS SOBRE PROJETO URB 009/18




PROJETO DO SISTEMA VIÁRIO e URBANIZAÇÃO

SIV 009/18 SOL NASCENTE - PÔR DO SOL - RA XXXII
 BRASÍLIA - DF
 SOL NASCENTE - PÔR DO SOL FOLHA: 06/10

PLANTA PARCIAL DATA: JUN/2025 ASSESSOR (A) - REVISÃO: COORDENADOR (A) - VISTO:

ESCALA: 1: 1.000 SIRGAS/2000


RESPONSÁVEL TÉCNICO: PIUJO Cavalari de Albuquerque CAU-AB0026-3 CHEFE DA UNIDADE - APROVO:

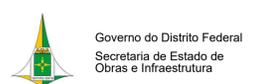

ARTICULAÇÃO DAS FOLHAS		
149-III-6-D	150-I-4-C	150-I-4-D
149-IV-3-B	150-III-1-A	150-III-1-B
149-IV-3-D	150-III-1-C	150-III-1-D

SOL NASCENTE - PÔR DO SOL - RA XXXII

Kr = 1,0007724

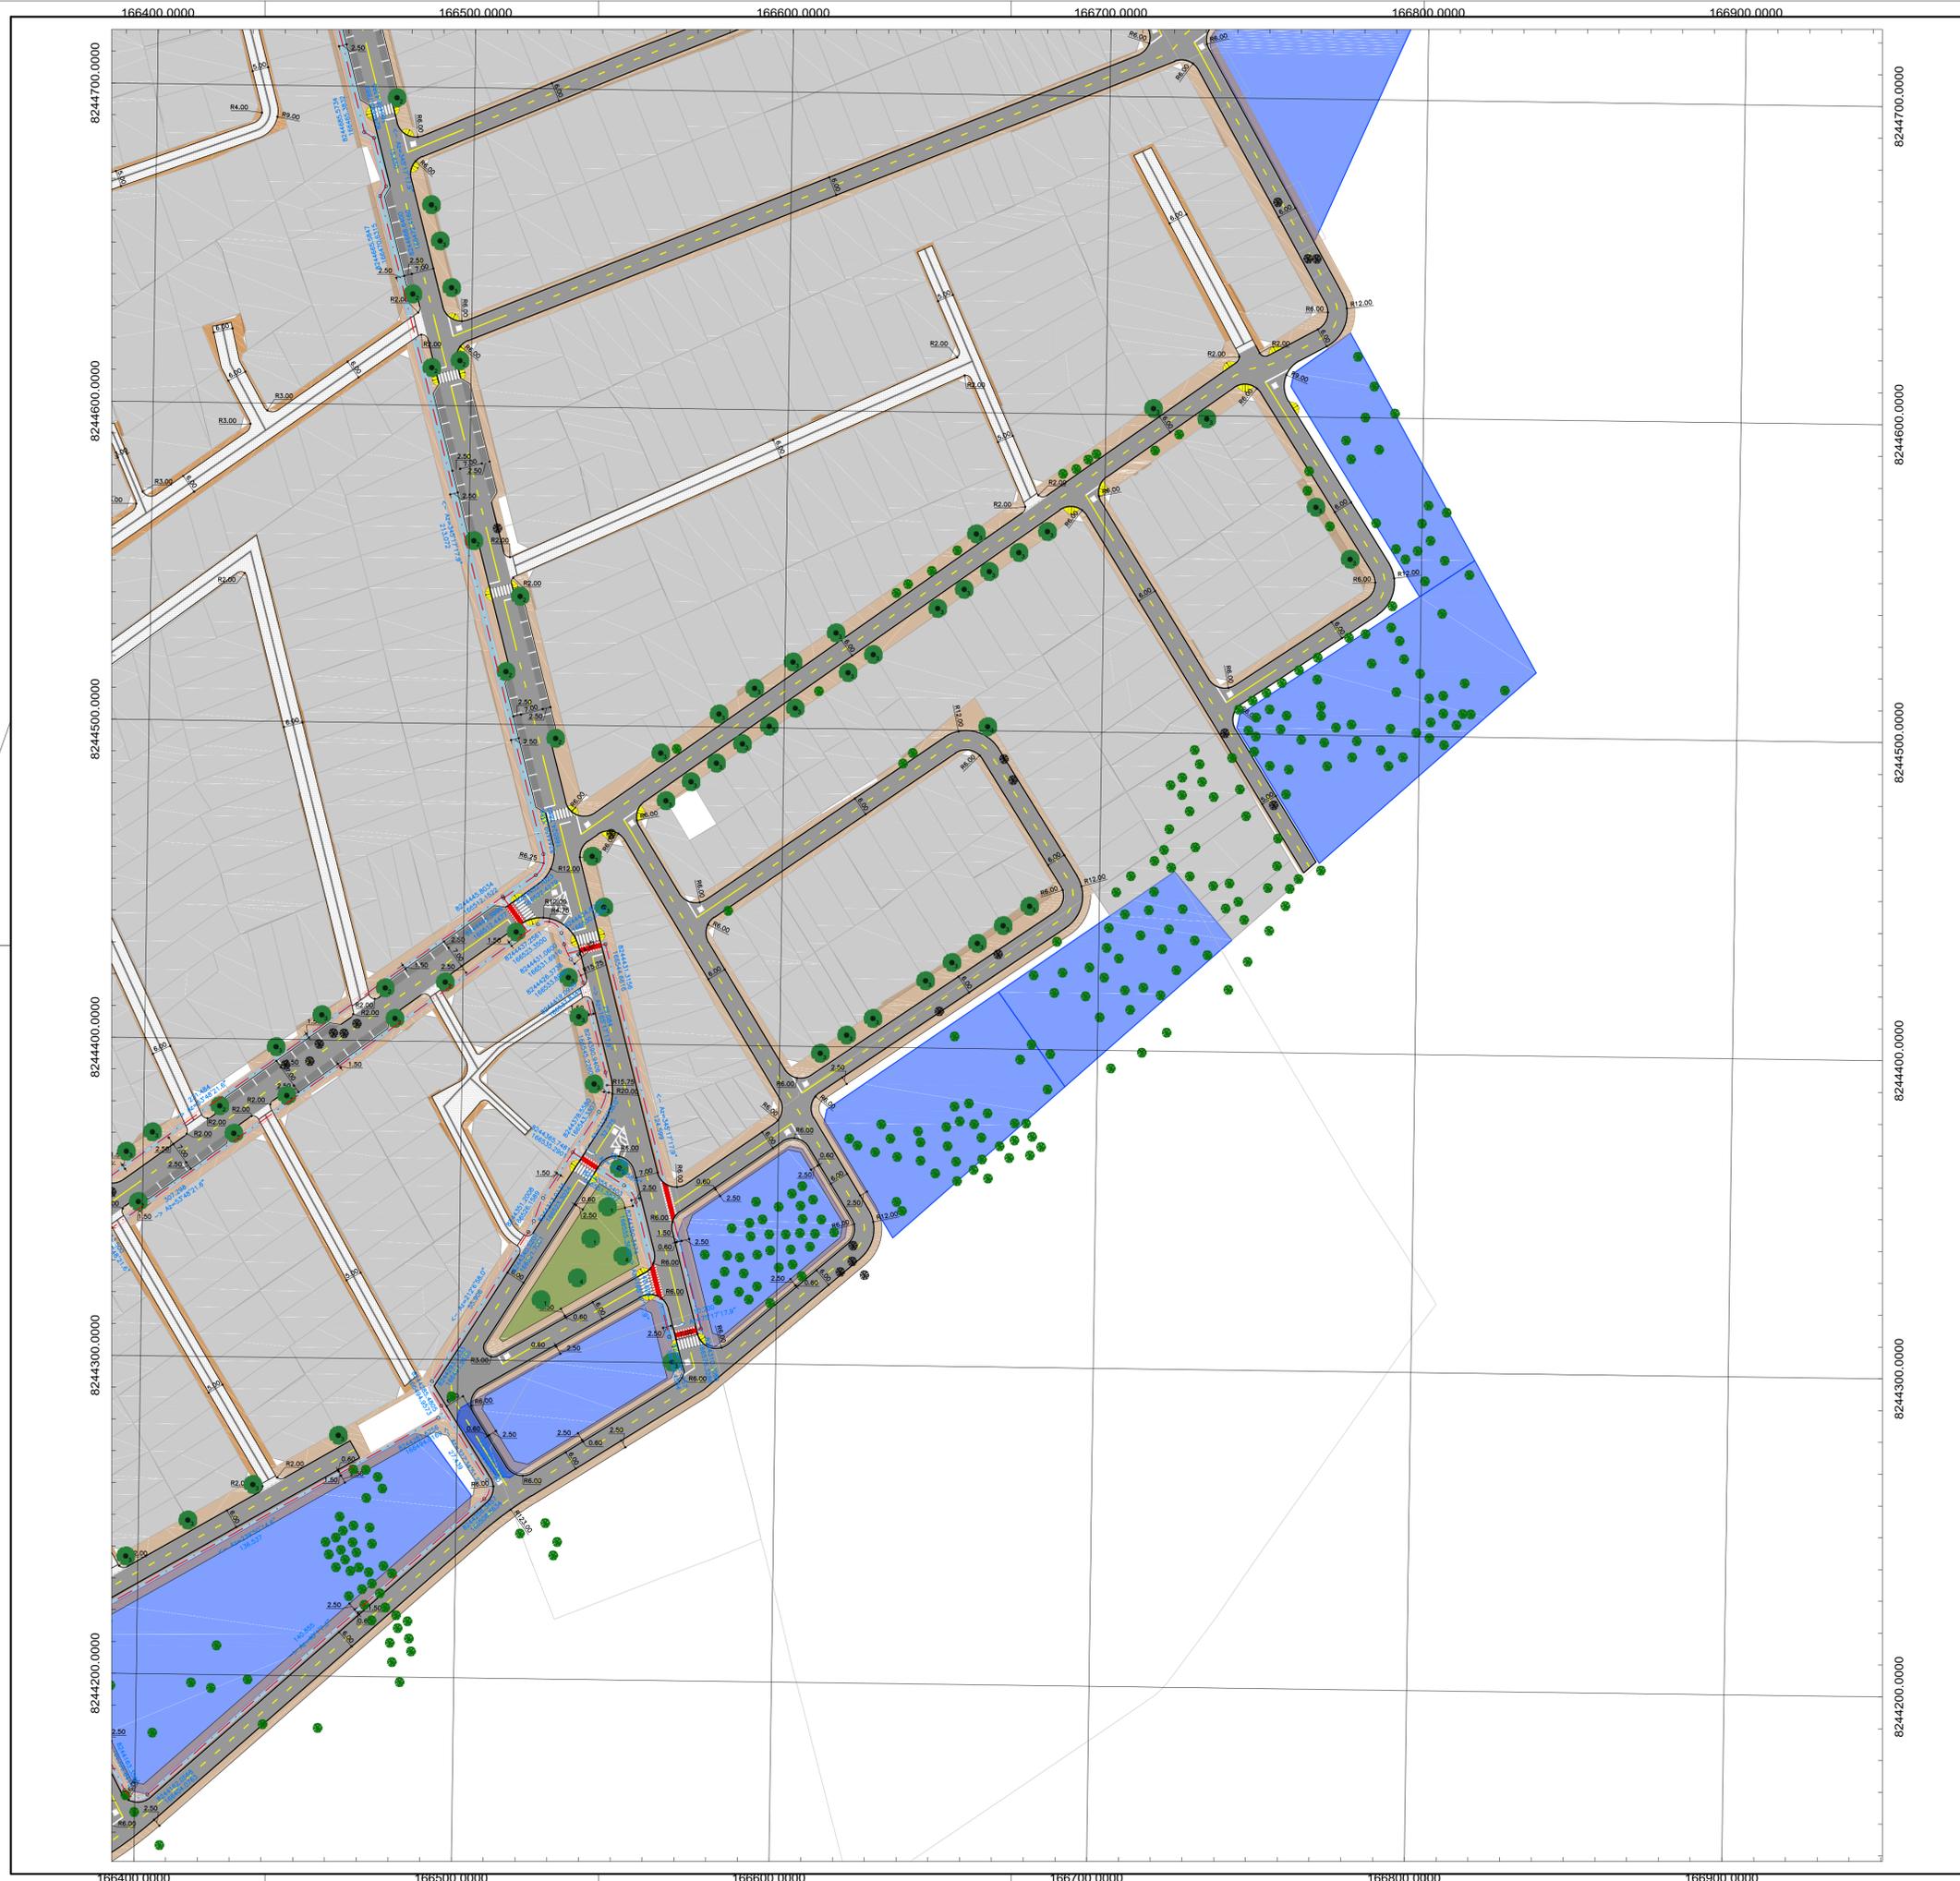

LEGENDA PROJETOS SIV e URB:

- Poligonal URB 009/18 Rev. Outubro/2022
- Vias de Circulação
- Vias Compartilhadas
- URB 009/18 - Lotes Residenciais Projetados
- Passeios nas Vias de Circulação de Vizinhança
- Vias Compartilhadas com Sarjeta Central
- Faixas de Arremate nas Vias Compartilhadas
- Áreas Verdes
- Elementos de Locação de Ciclovias
- A=55°37'33.6"
- Árvore Existente a Manter
- Árvore Existente a Remover
- Árvore Projetada
- Gola de Árvore Projetada


PLANTAS PARCIAIS SOBRE PROJETO URB 009/18



PROJETO DO SISTEMA VIÁRIO e URBANIZAÇÃO


SIV 009/18 SOL NASCENTE - PÔR DO SOL - RA XXXII
 BRASÍLIA - DF FOLHA: 07/10
 SOL NASCENTE - PÔR DO SOL

PLANTA PARCIAL	DATA: JUN/2025	ASSESSOR (A) - REVISÃO:	COORDENADOR (A) - VISTO:
ESCALA: 1: 1.000	SIRGAS/2000		
RESPONSÁVEL TÉCNICO: Plínio Cavalcanti de Albuquerque CAU-AB0095-3		CHEFE DA UNIDADE - APROVO:	

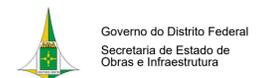

ARTICULAÇÃO DAS FOLHAS

150-I-4-D	150-I-5-C	150-I-5-D
150-III-1-B	150-III-2-A	150-III-2-B
150-III-1-D	150-III-2-C	150-III-2-D

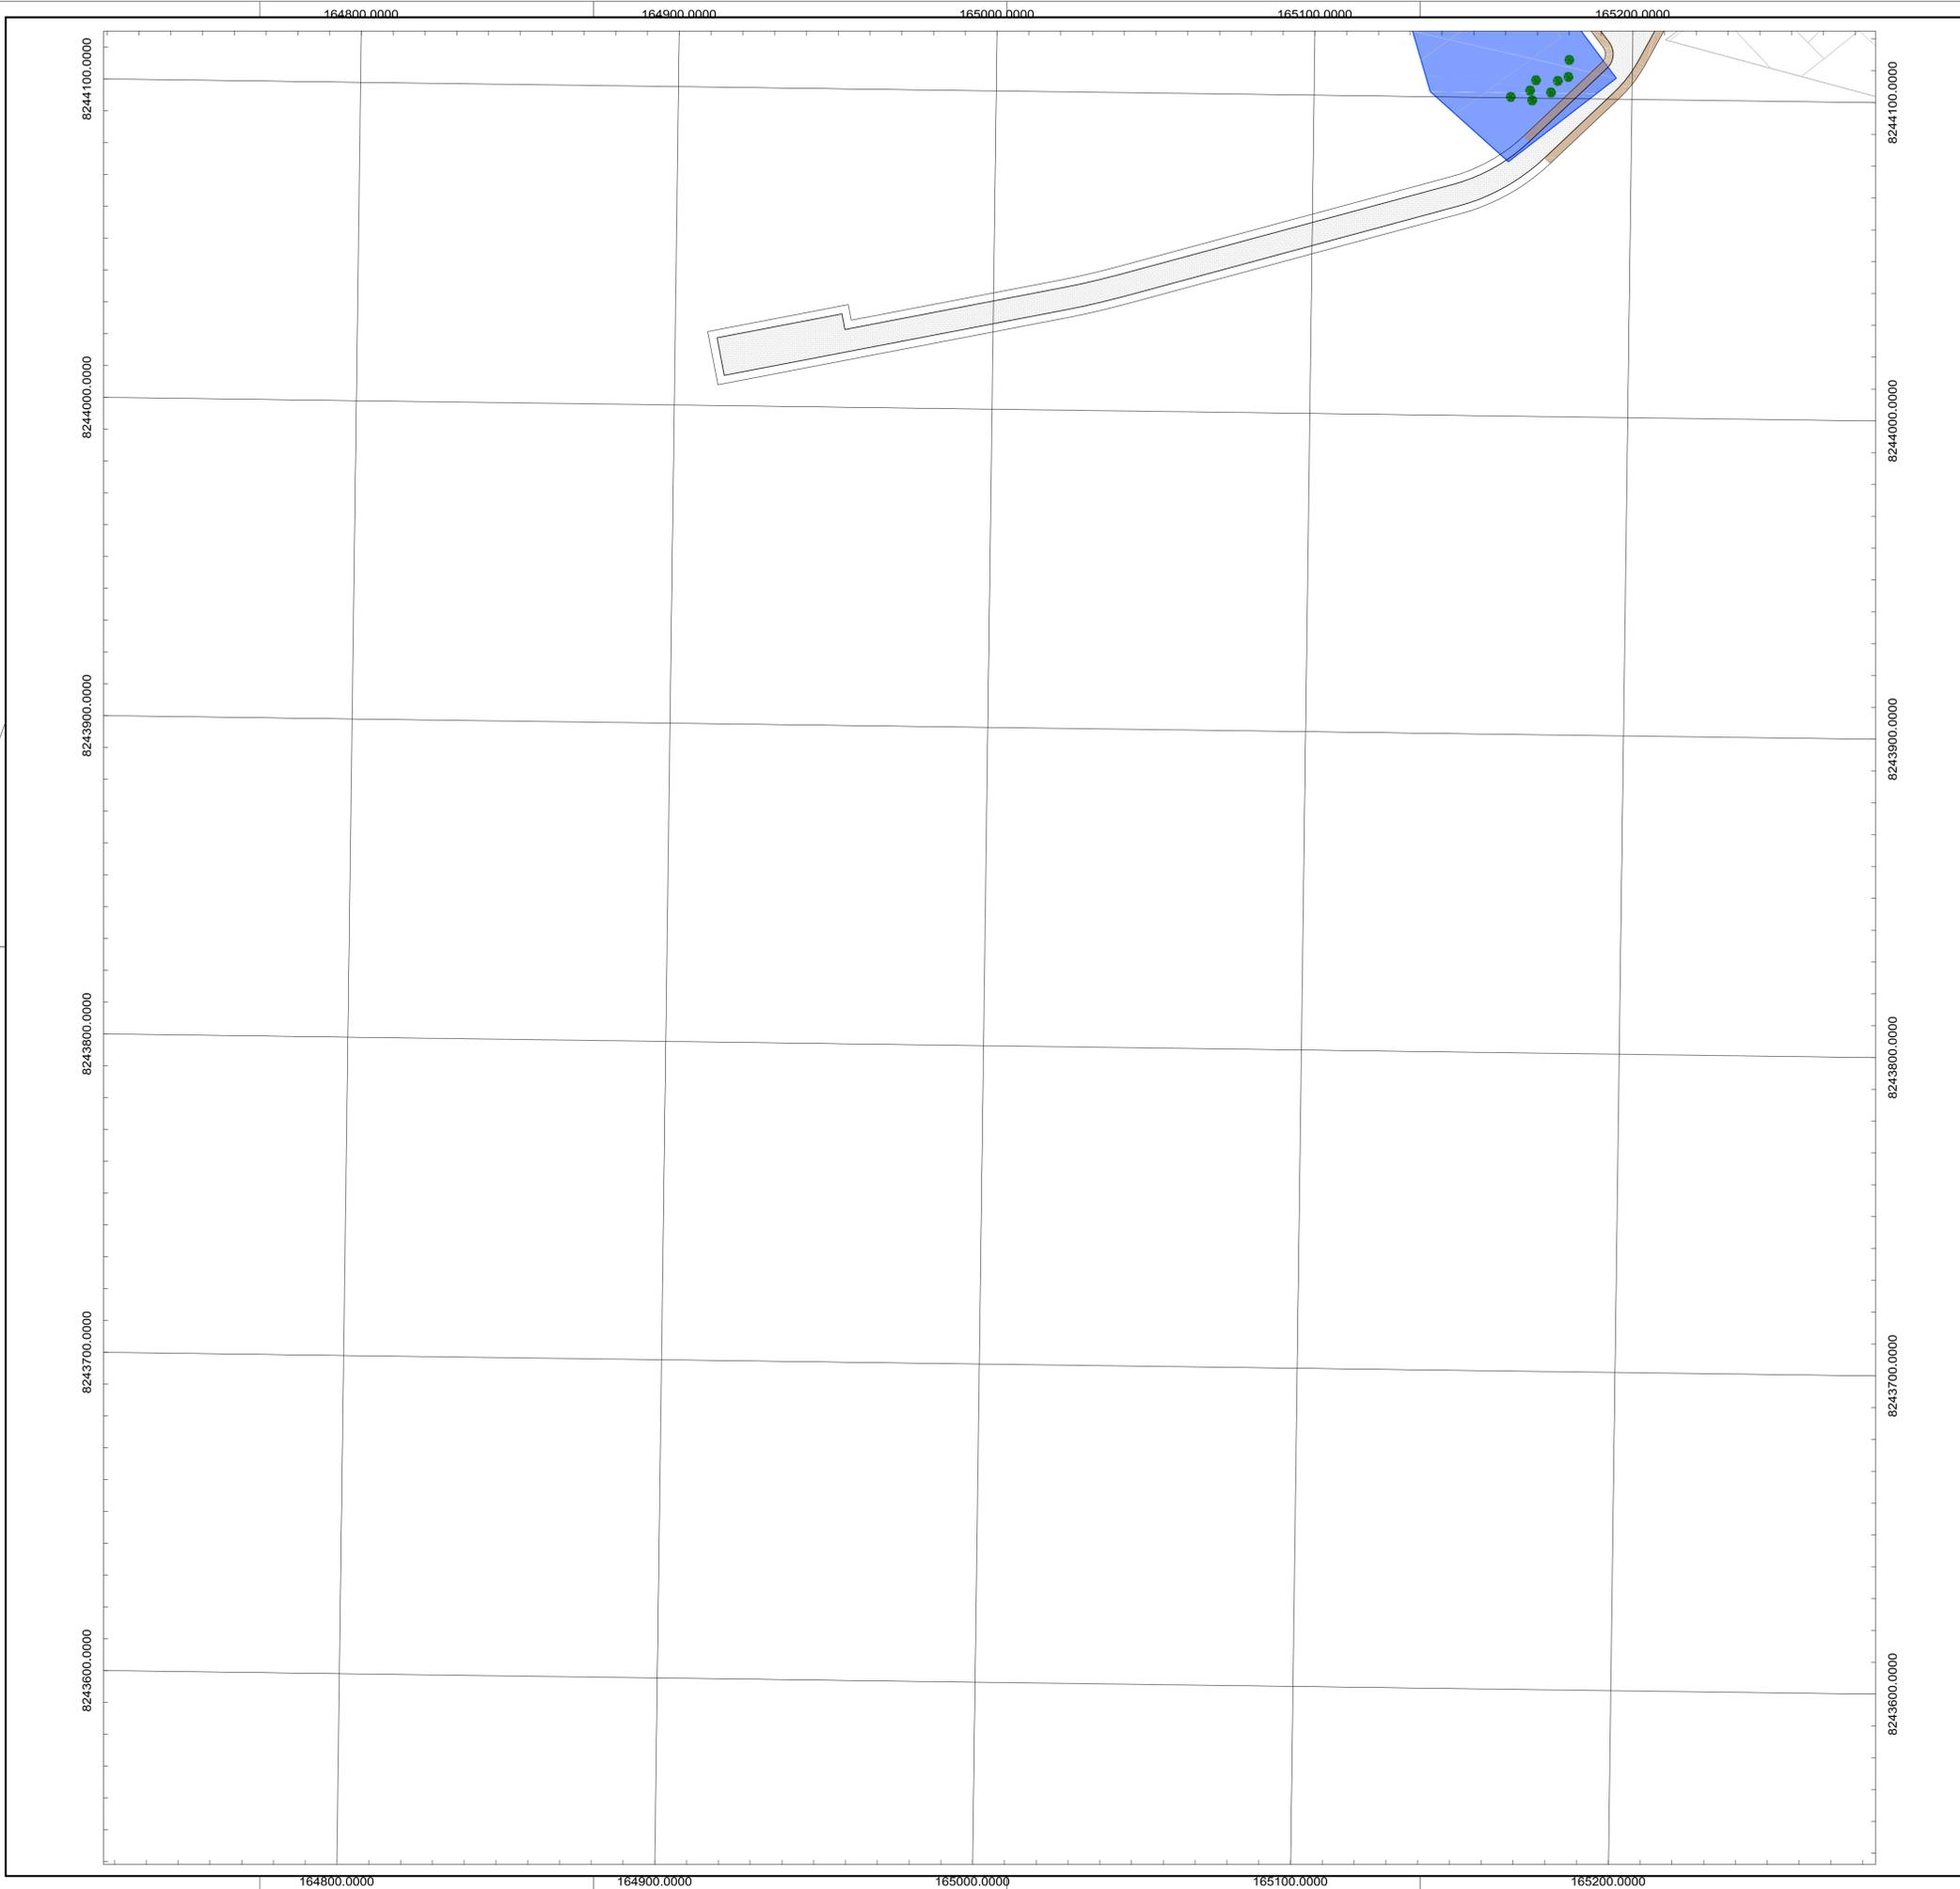


LEGENDA PROJETOS SIV e URB:

- Poligonal URB 009/18 Rev. Outubro/2022
- Vias de Circulação
- Vias Compartilhadas
- URB 009/18 - Lotes Residenciais Projetados
- Passeios nas Vias de Circulação de Vizinhança
- Vias Compartilhadas com Sarjeta Central
- Faixas de Arremate nas Vias Compartilhadas
- Áreas Verdes
- 8244175.6886
165134.7554
271.033
-> Az=52°37'8"
- Elementos de Locação de Ciclovias
- Árvore Existente a Manter
- Árvore Existente a Remover
- Árvore Projetada
- Gola de Árvore Projetada

PLANTAS PARCIAIS SOBRE PROJETO URB 009/18



PROJETO DO SISTEMA VIÁRIO e URBANIZAÇÃO			
SIV 009/18	SOL NASCENTE - PÔR DO SOL - RA XXXII BRASÍLIA - DF SOL NASCENTE - PÔR DO SOL	FOLHA: 08/10	
PLANTA PARCIAL	DATA: JUN/2025	ASSESSOR (A) - REVISÃO:	COORDENADOR (A) - VISTO:
ESCALA: 1: 1.000	SIRGAS/2000		
RESPONSÁVEL TÉCNICO: Paulo Cavalcanti de Albuquerque CAU-A80095-3	CHEFE DA UNIDADE - APROVO:		

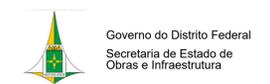

ARTICULAÇÃO DAS FOLHAS		
149-IV-3-A	149-IV-3-B	150-III-1-A
149-IV-3-C	149-IV-3-D	150-III-1-C
149-IV-6-A	149-IV-6-B	150-III-4-A



LEGENDA PROJETOS SIV e URB:

- Poligonal URB 009/18 Rev. Outubro/2022
- Vias de Circulação
- Vias Compartilhadas
- URB 009/18 - Lotes Residenciais Projetados
- Passeios nas Vias de Circulação de Vizinhaça
- Vias Compartilhadas com Sarjeta Central
- Faixas de Arremate nas Vias Compartilhadas
- Áreas Verdes
- 8244175.6886
168124.7604
271.023
-> A=553737.67' Elementos de Locação de Ciclovias
- Árvore Existente a Manter
- Árvore Existente a Remover
- Árvore Projetada
- Gola de Árvore Projetada


PLANTAS PARCIAIS SOBRE PROJETO URB 009/18



PROJETO DO SISTEMA VIÁRIO e URBANIZAÇÃO

SIV 009/18 SOL NASCENTE - PÔR DO SOL - RA XXXII
BRASÍLIA - DF FOLHA: 09/10
SOL NASCENTE - PÔR DO SOL

PLANTA PARCIAL	DATA: JUN/2025	ASSESSOR (A) - REVISÃO:	COORDENADOR (A) - VISTO:
ESCALA: 1: 1.000	SIRGAS/2000		
RESPONSÁVEL TÉCNICO: Plauto Cavalcanti de Albuquerque CAU-A80095-3		CHEFE DA UNIDADE - APROVO:	

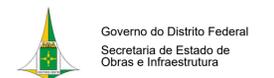

ARTICULAÇÃO DAS FOLHAS

149-IV-3-B	150-III-1-A	150-III-1-B
149-IV-3-D	150-III-1-C	150-III-1-D
149-IV-6-B	150-III-4-A	150-III-4-B

SOL NASCENTE - PÔR DO SOL - RA XXXII Kr = 1,0007724



LEGENDA PROJETOS SIV e URB:


- Poligonal URB 009/18 Rev. Outubro/2022
- Vias de Circulação
- Vias Compartilhadas
- URB 009/18 - Lotes Residenciais Projetados
- Passeios nas Vias de Circulação de Vizinhança
- Vias Compartilhadas com Sarjeta Central
- Faixas de Arremate nas Vias Compartilhadas
- Áreas Verdes
- Elementos de Locação de Ciclovias
- Árvore Existente a Manter
- Árvore Existente a Remover
- Árvore Projetada
- Gola de Árvore Projetada

PLANTAS PARCIAIS SOBRE PROJETO URB 009/18



PROJETO DO SISTEMA VIÁRIO e URBANIZAÇÃO

SIV 009/18		SOL NASCENTE - PÔR DO SOL - RA XXXII BRASÍLIA - DF		FOLHA: 10/10
PLANTA PARCIAL	DATA: JUN/2025	ASSESSOR (A) - REVISÃO:	COORDENADOR (A) - VISTO:	
ESCALA: 1: 1.000	SIRGAS/2000			
RESPONSÁVEL TÉCNICO: Plínio Cavalcanti de Albuquerque CAU-AB0095-3		CHEFE DA UNIDADE - APROVO:		

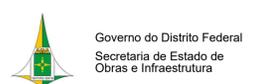

ARTICULAÇÃO DAS FOLHAS		
150-III-1-A	150-III-1-B	150-III-2-A
150-III-1-C	150-III-1-D	150-III-2-C
150-III-4-A	150-III-4-B	150-III-5-A