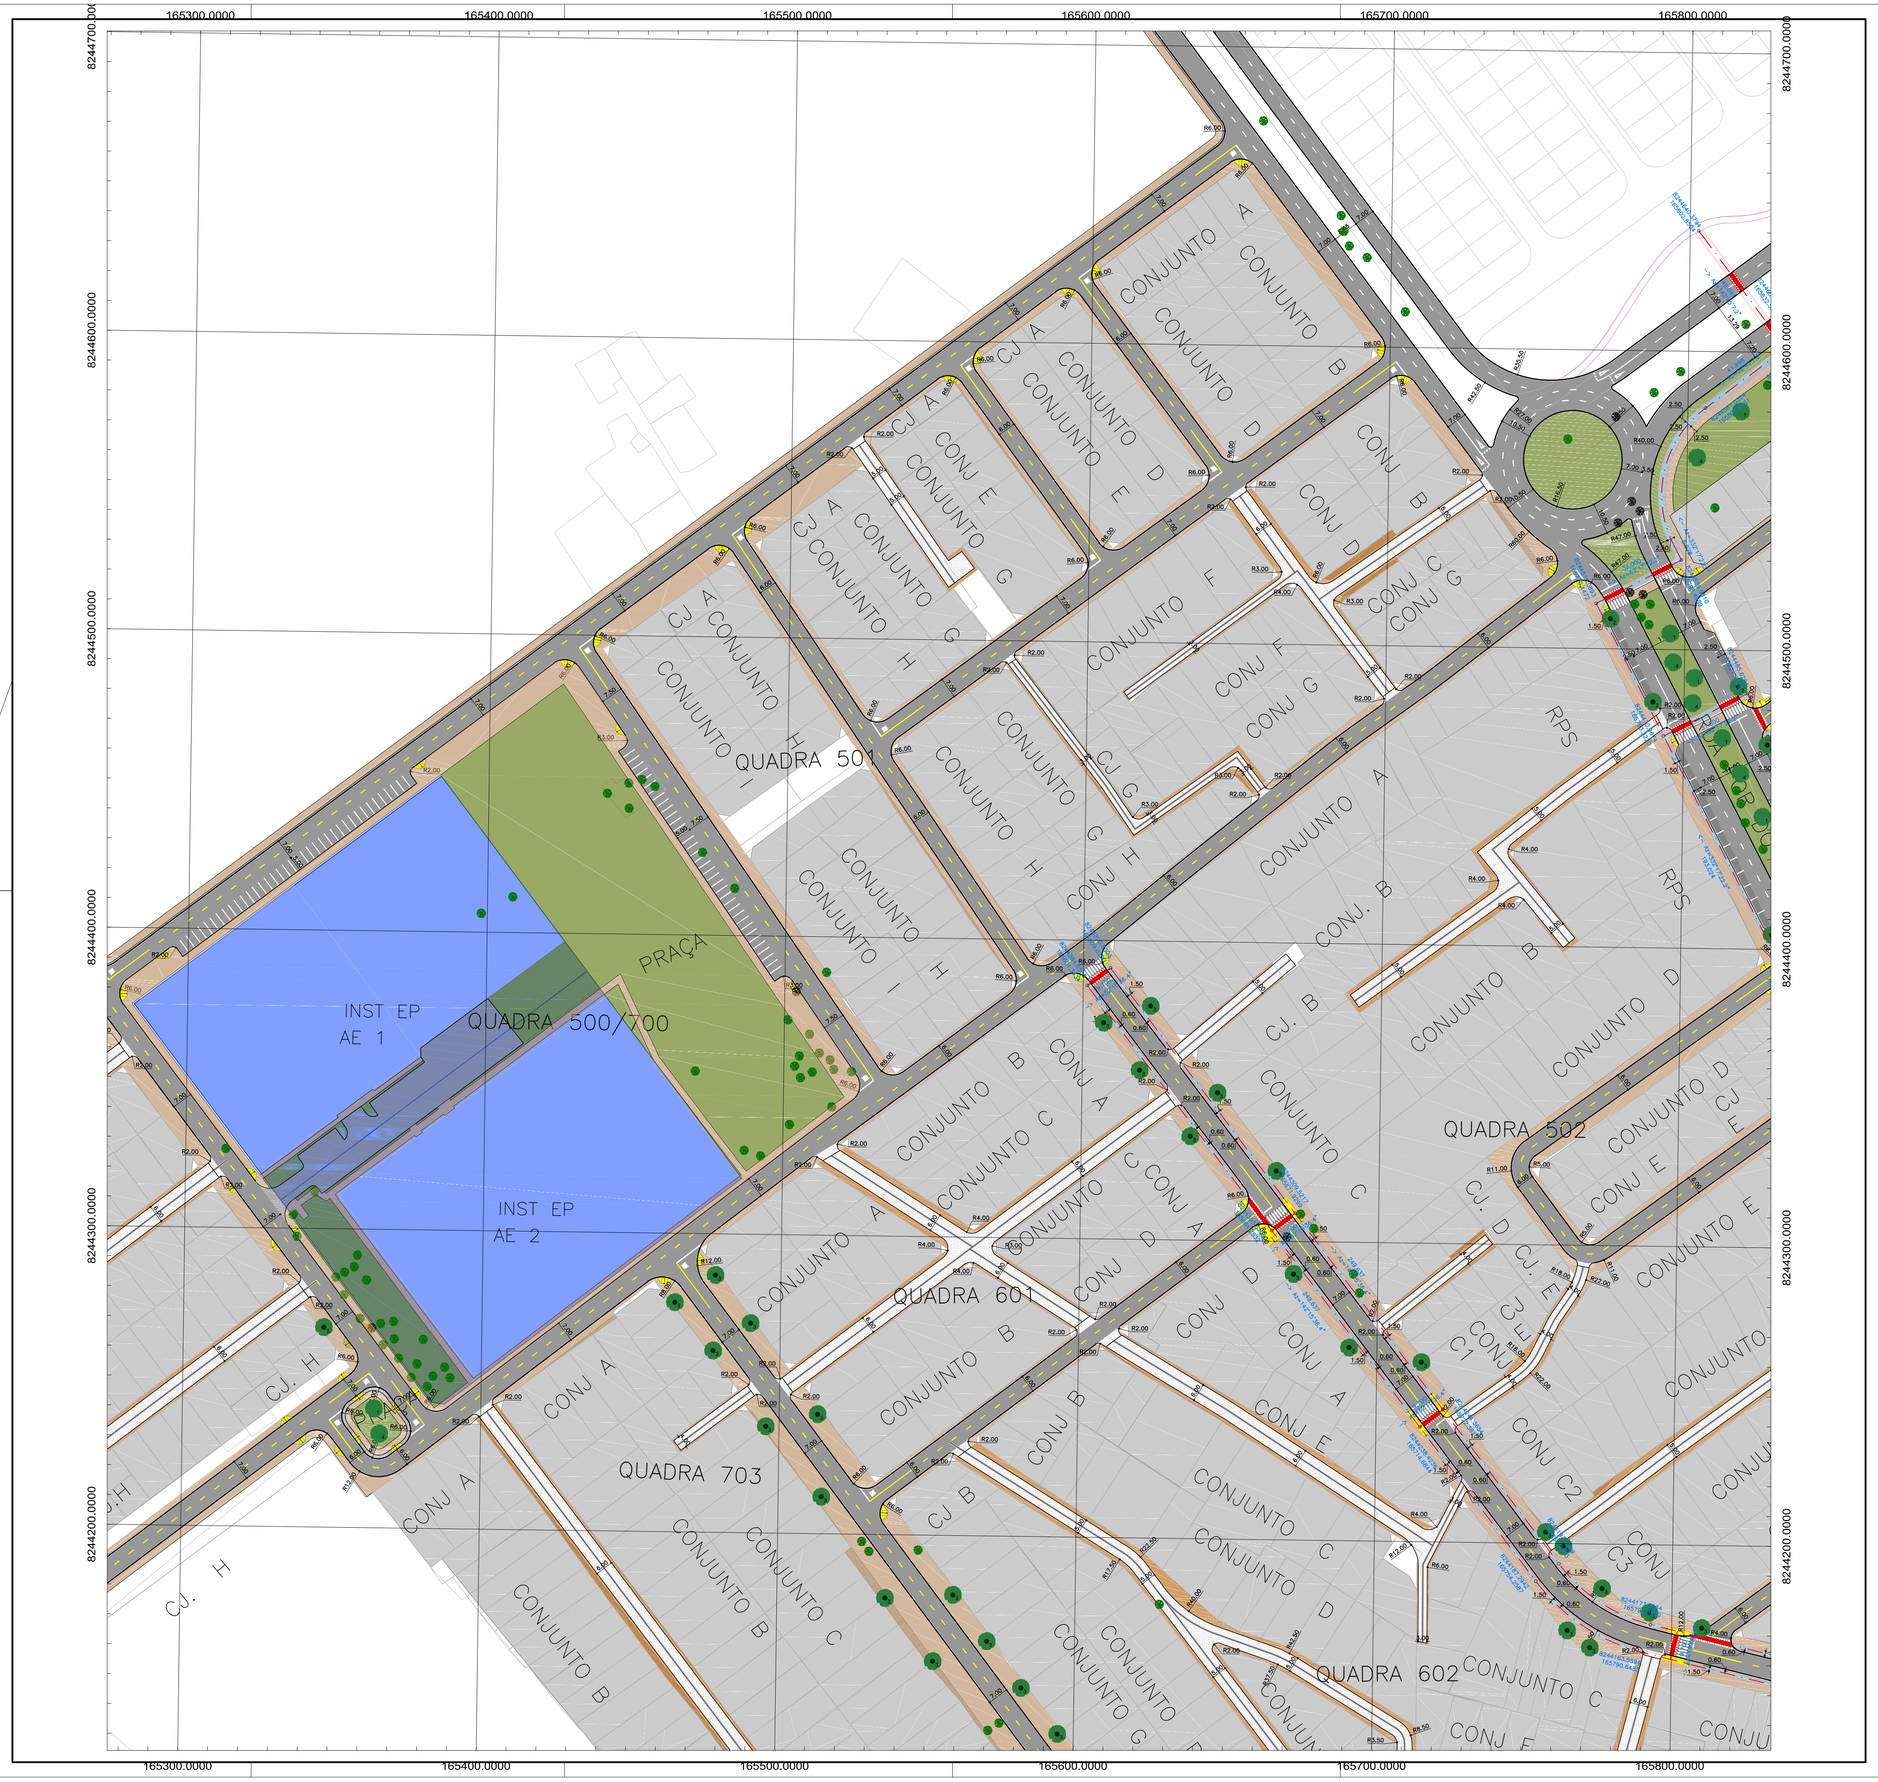

LEGENDA PROJETOS SIV e URB:

- Poligonal URB 009/18 Rev. Outubro/2022
- Vias de Circulação
- Vias Compartilhadas
- URB 009/18 - Lotes Residenciais Projetados
- Passeios nas Vias de Circulação de Vizinhança
- Vias Compartilhadas com Sarjeta Central
- Faixas de Arremate nas Vias Compartilhadas
- Áreas Verdes
- 8244175.6886 / 165134.7684 — 271.023 —> Az=50°37'37.6" — Elementos de Locação de Ciclovias
- Árvore Existente a Manter
- Árvore Existente a Remover
- Árvore Projetada
- Gola de Árvore Projetada

PLANTAS PARCIAIS SOBRE PROJETO URB 009/18

AeT ARQUITETURA PLANEJAMENTO E TRANSPORTES LTDA. — Volar Engenharia

PROJETO DO SISTEMA VIÁRIO e URBANIZAÇÃO

SIV 009/18	SOL NASCENTE - PÔR DO SOL - RA XXXII BRASÍLIA - DF SOL NASCENTE - PÔR DO SOL		FOLHA: 05/10
PLANTA PARCIAL	DATA: JUN/2025	ASSESSOR (A) - REVISÃO:	COORDENADOR (A) - VISTO:
ESCALA: 1: 1.000	SIRGAS/2000		
RESPONSÁVEL TÉCNICO: Paulo Cavalcanti de Albuquerque CAU-A80095-3		CHEFE DA UNIDADE - APROVO:	

Governo do Distrito Federal
Secretaria de Estado de Obras e Infraestrutura

ARTICULAÇÃO DAS FOLHAS

149–II–6–D	150–I–4–C	150–I–4–D
149–IV–3–B	150–III–1–A	150–III–1–B
149–IV–3–D	150–III–1–C	150–III–1–D

SOL NASCENTE – PÔR DO SOL – RA XXXII

Kr = 1,0007724