
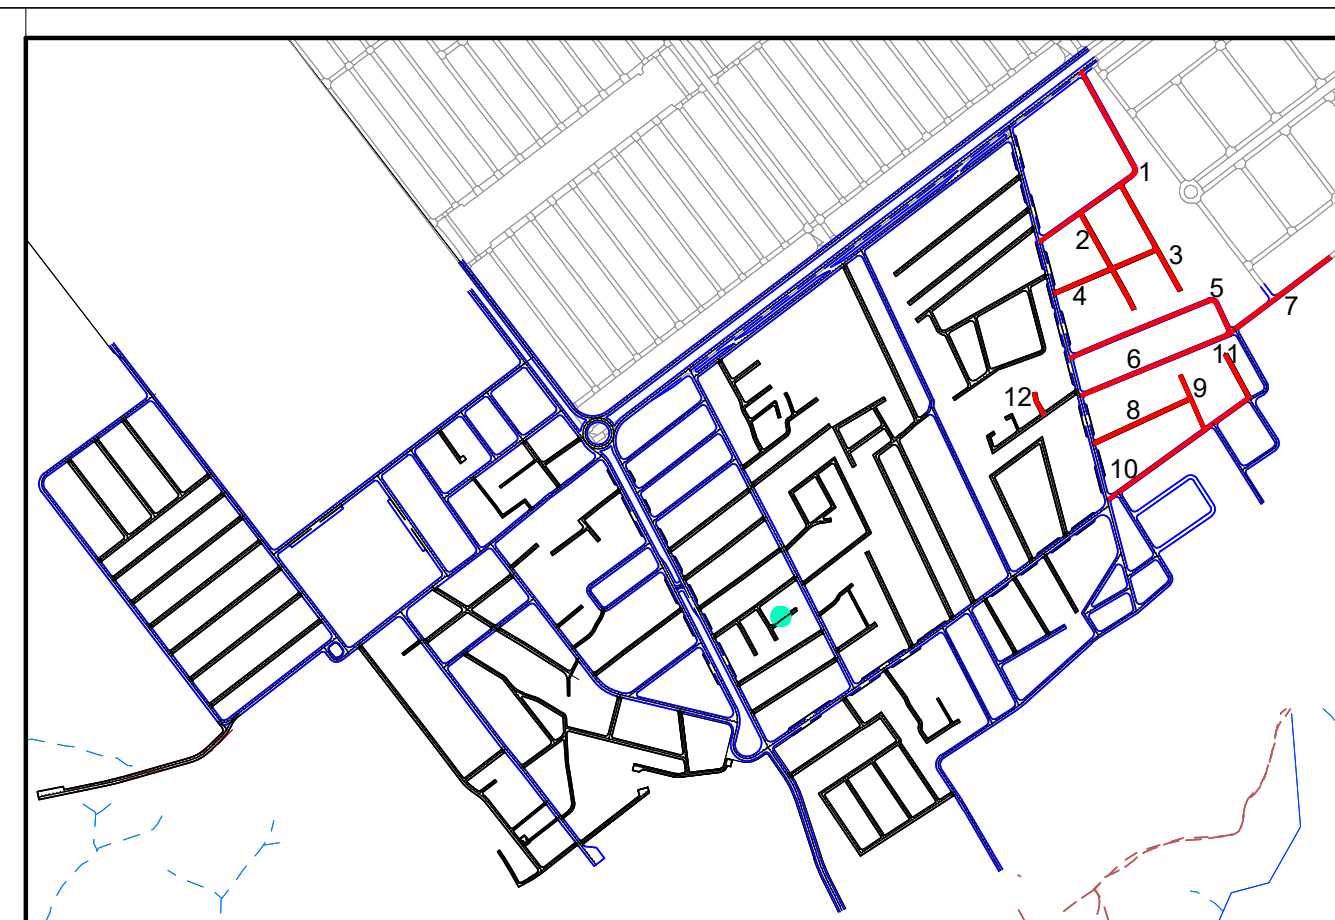
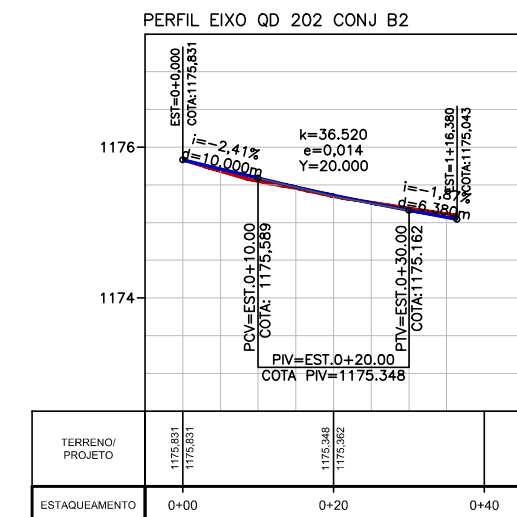
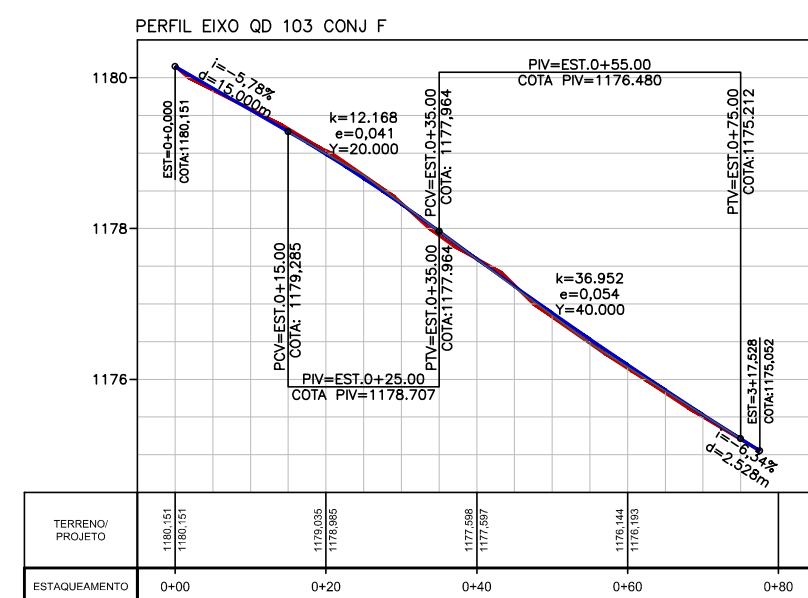
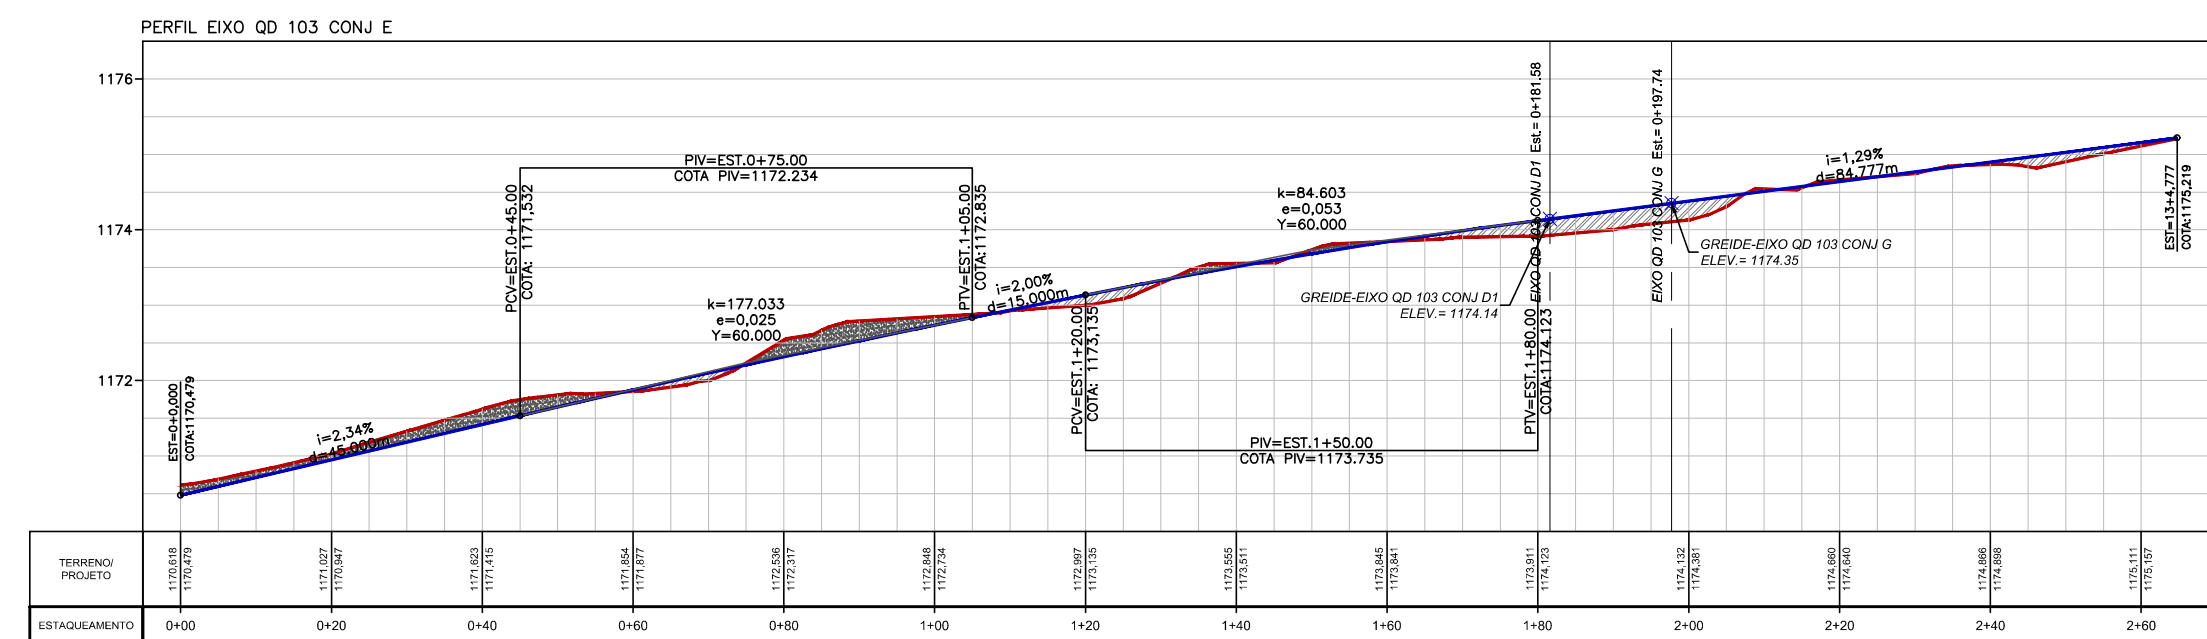
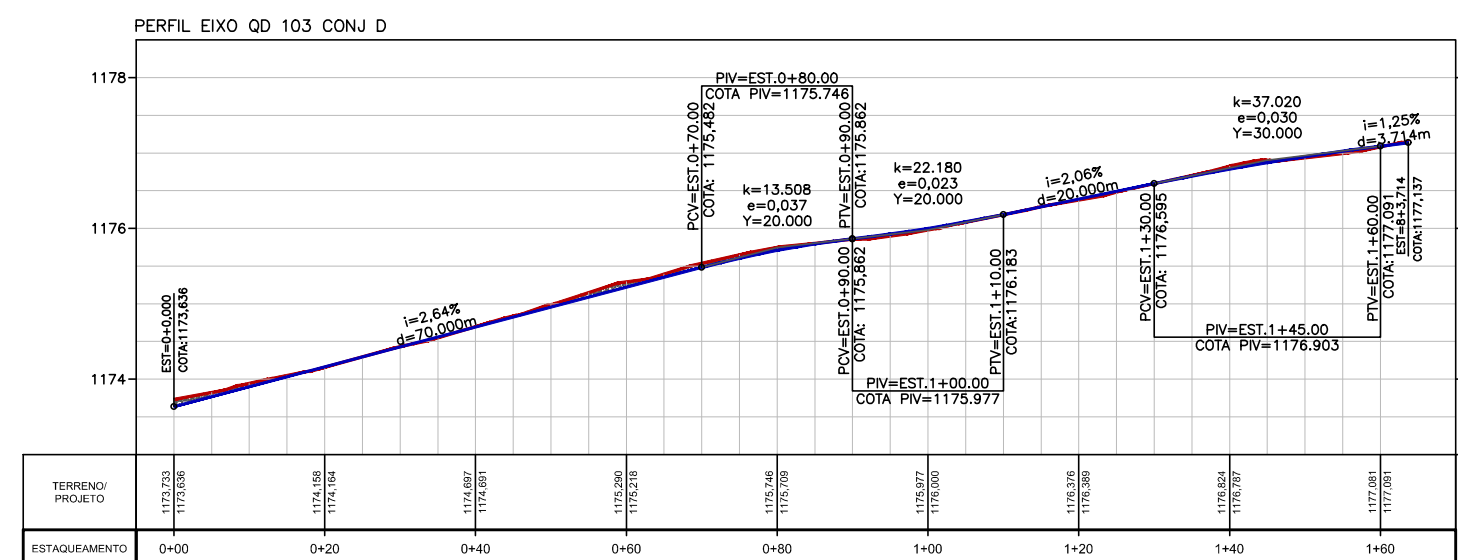
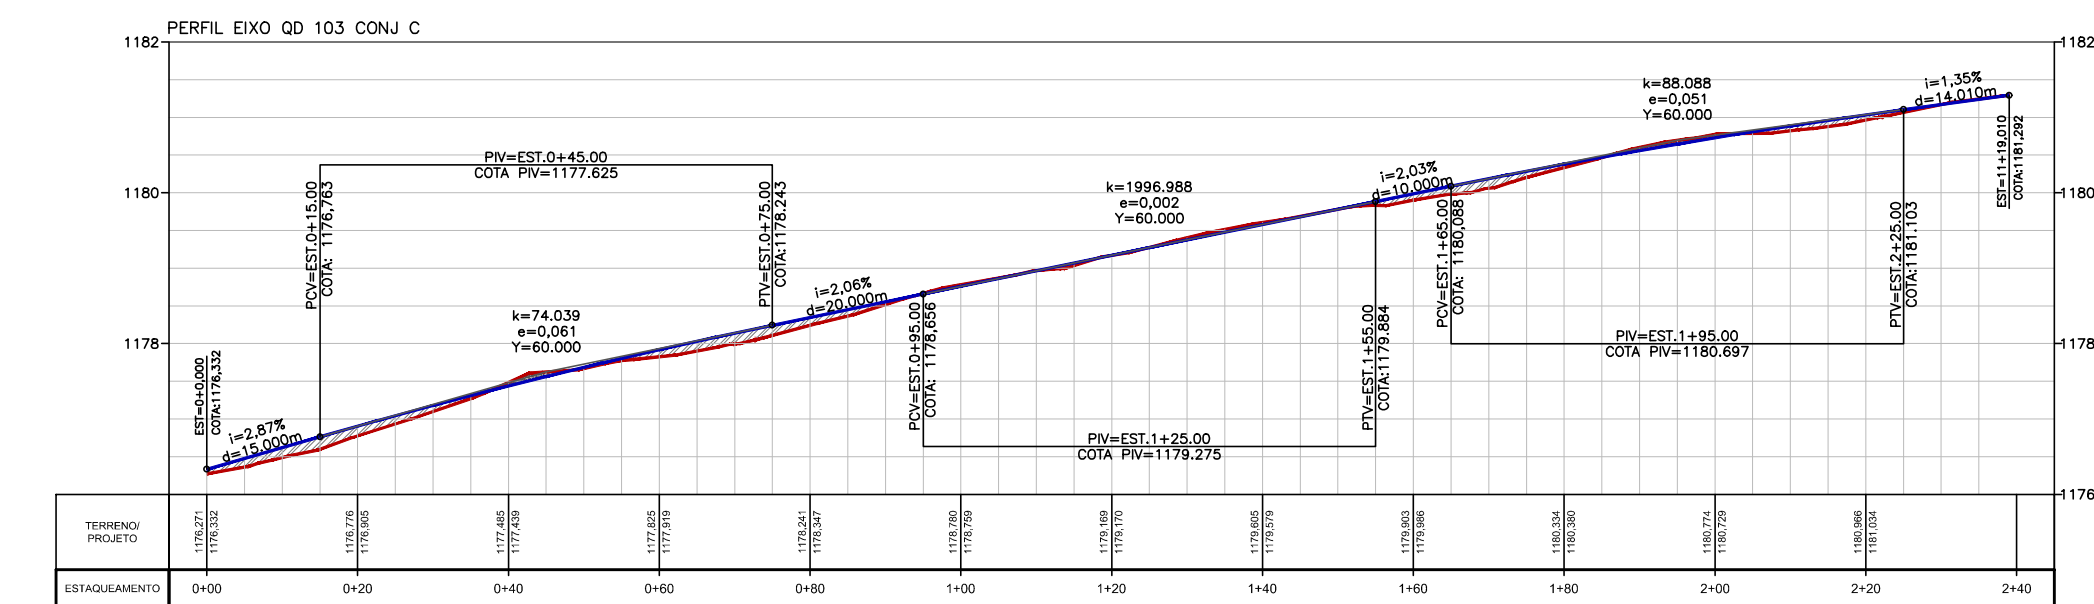
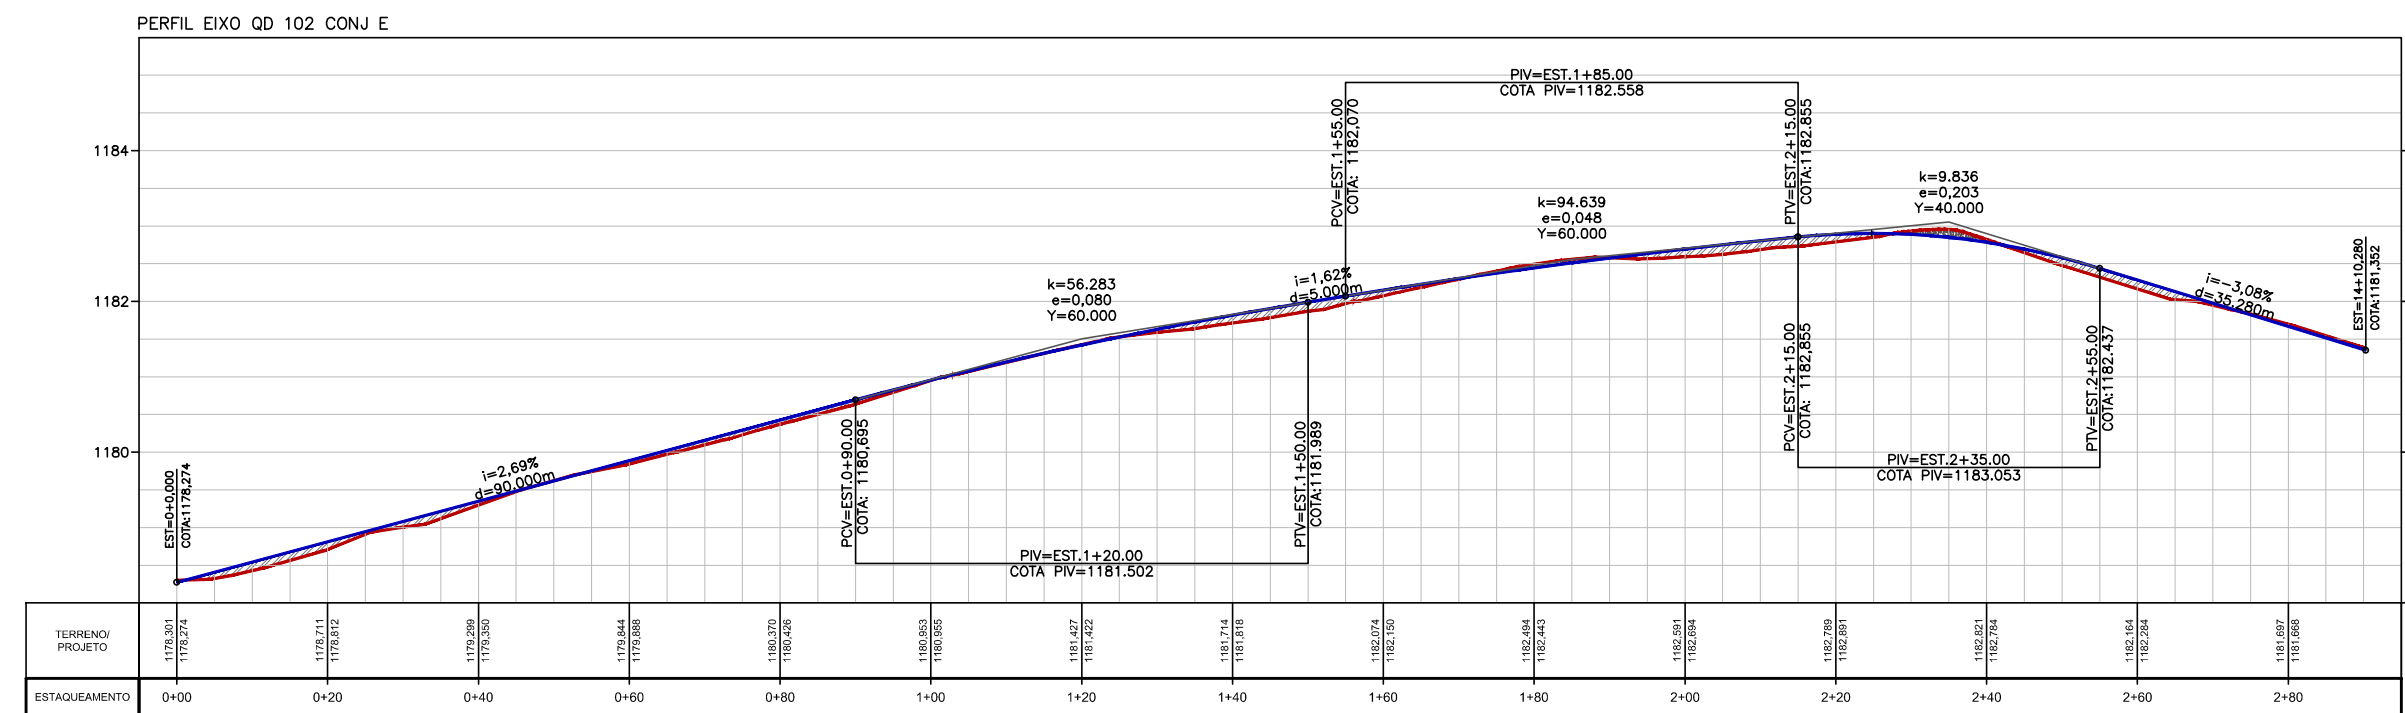
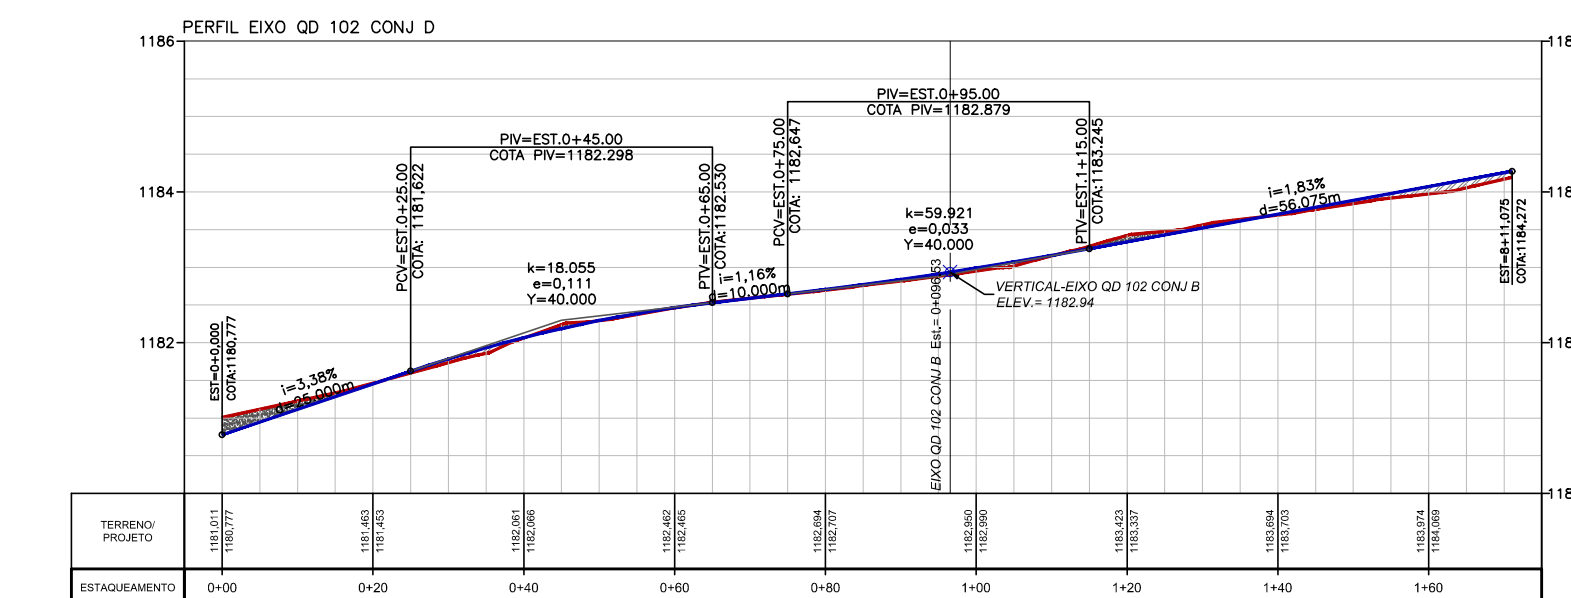
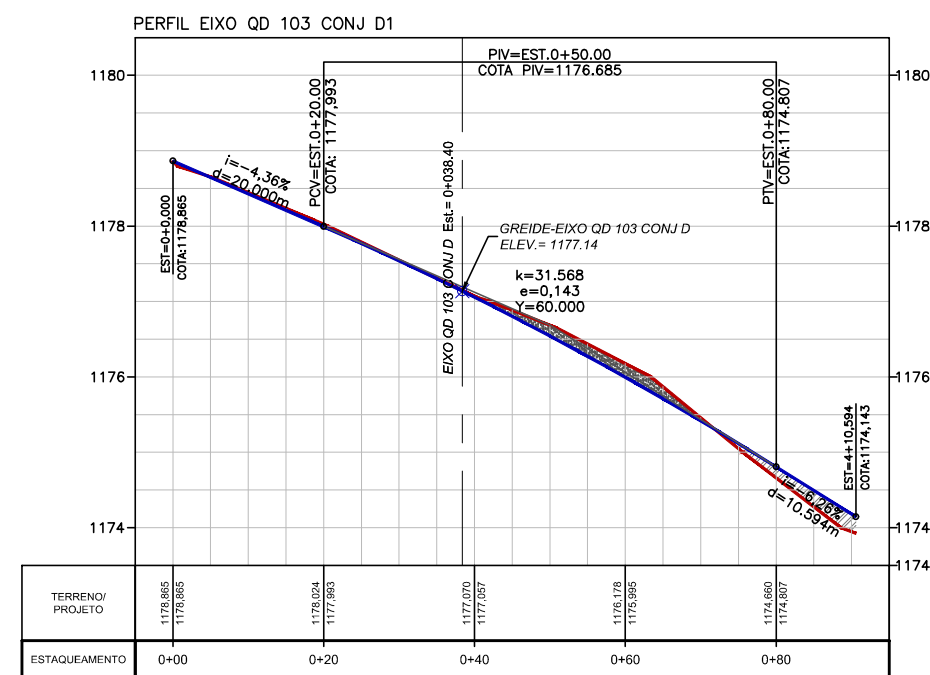
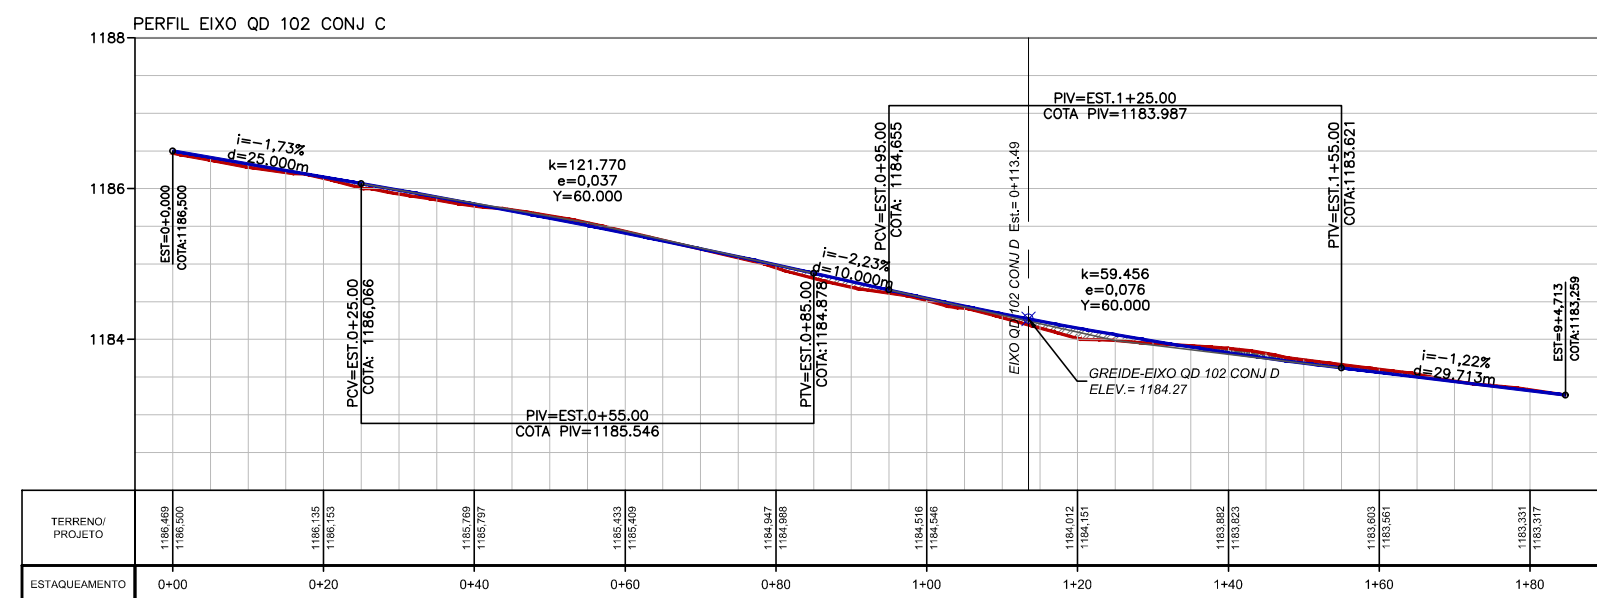
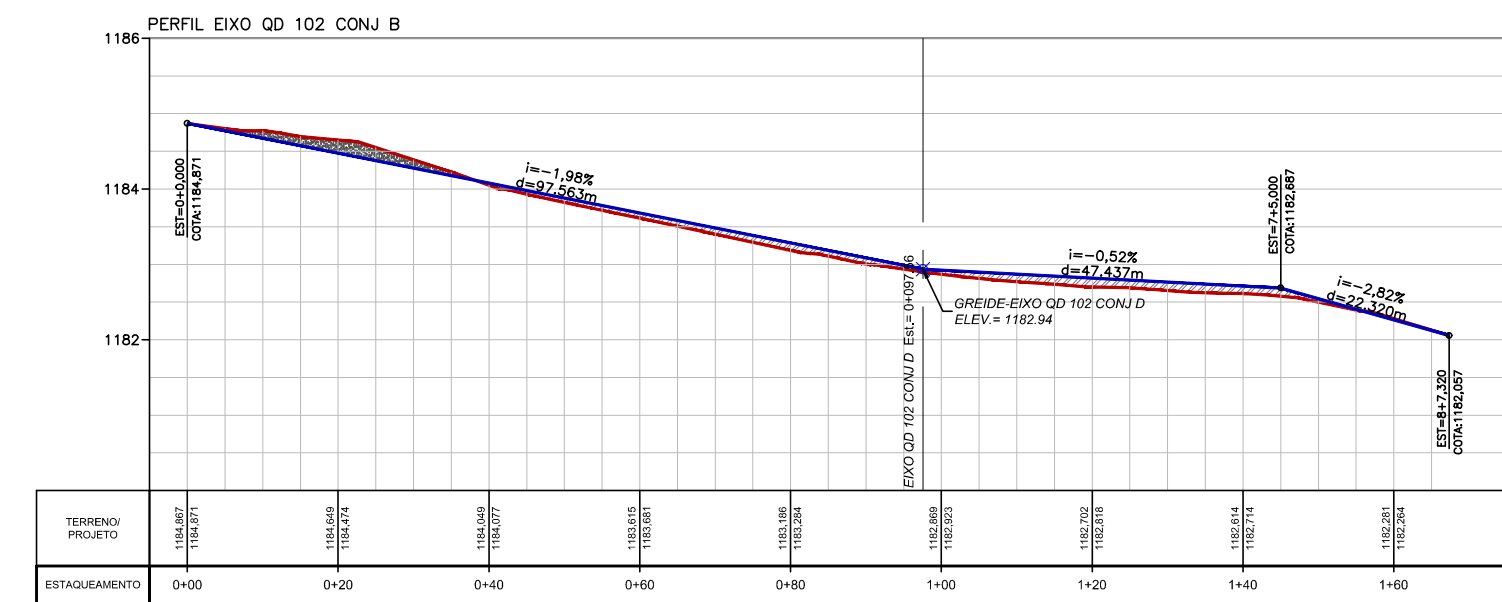
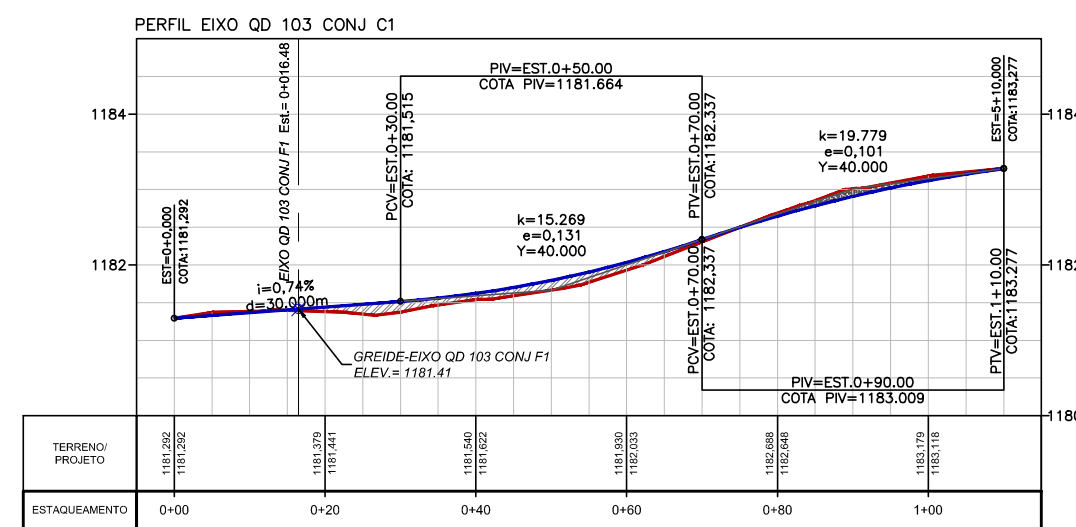


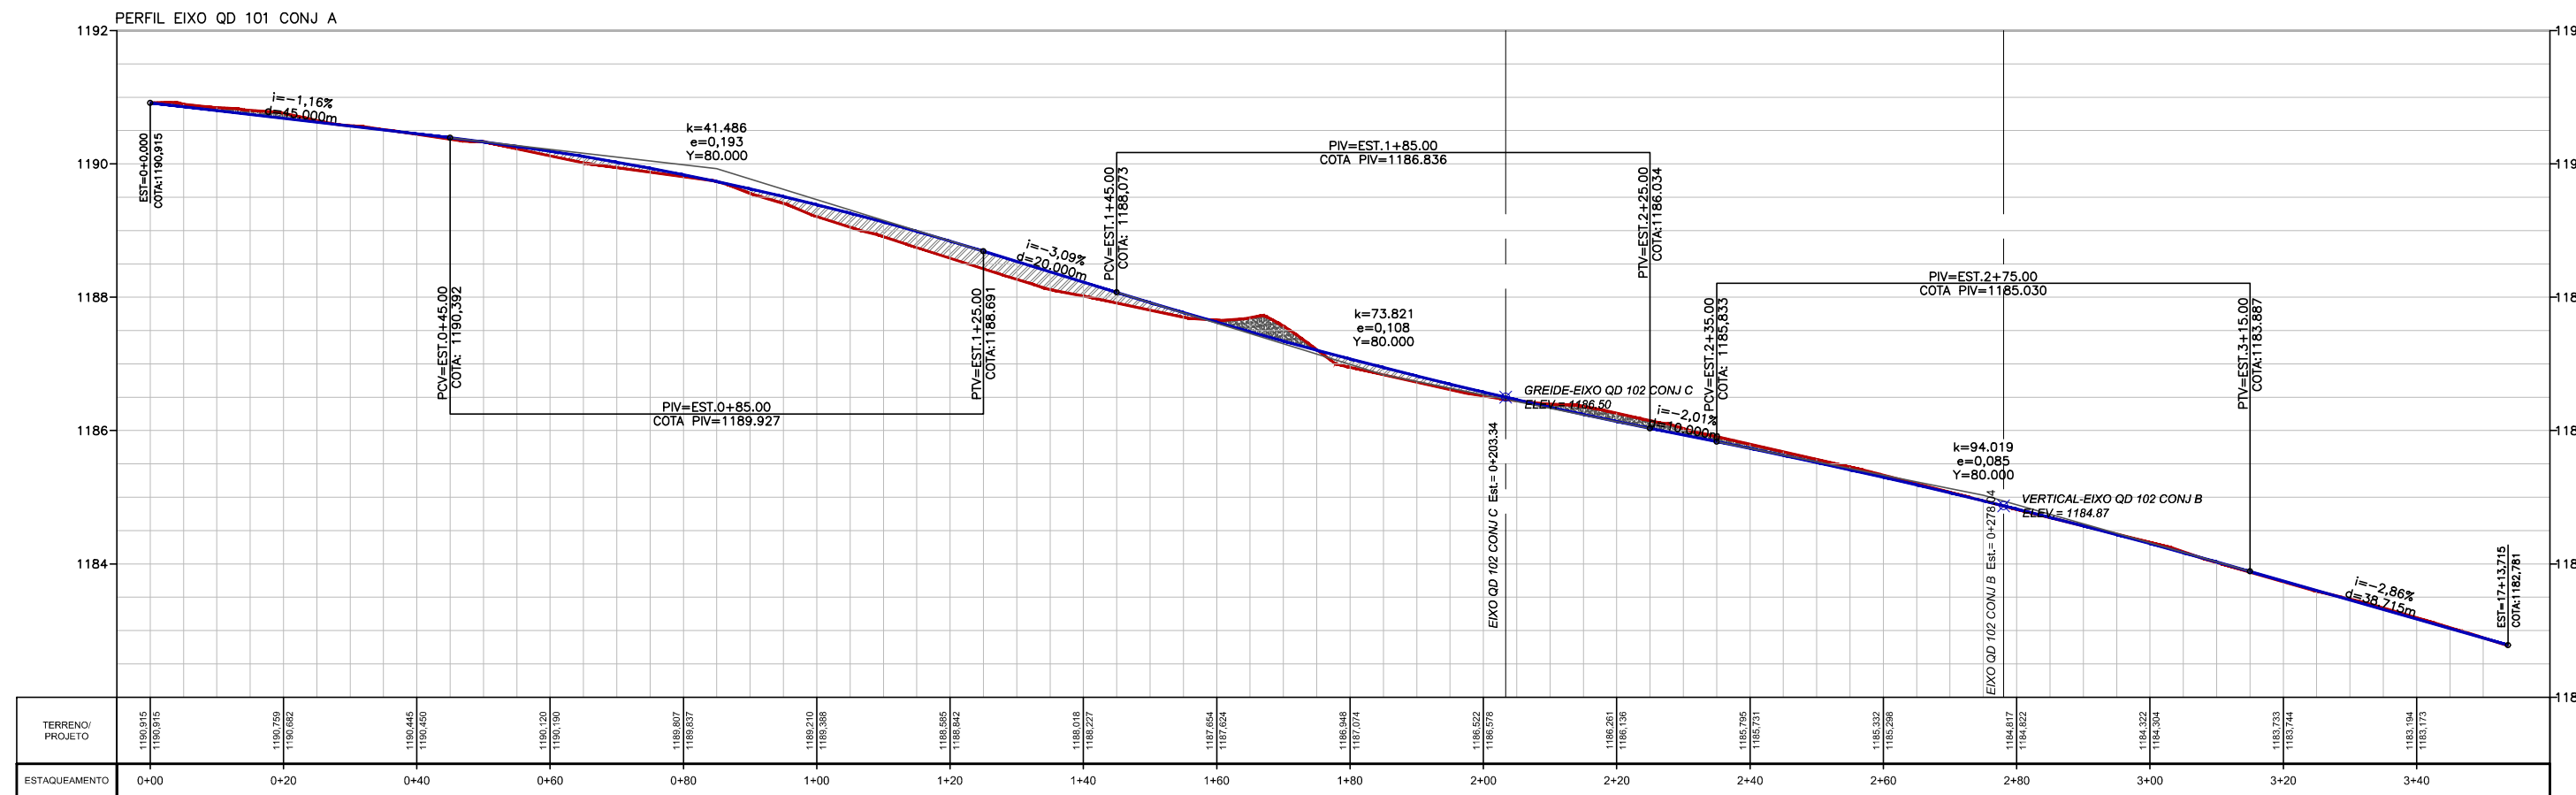

- 1- EIXO QD 101 CONJ A
- 2- EIXO QD 102 CONJ B
- 3- EIXO QD 102 CONJ C
- 4- EIXO QD 102 CONJ D
- 5- EIXO QD 102 CONJ E
- 6- EIXO QD 103 CONJ C
- 7- EIXO QD 103 CONJ C1
- 8- EIXO QD 103 CONJ D
- 9- EIXO QD 103 CONJ D1
- 10- EIXO QD 103 CONJ E
- 11- EIXO QD 103 CONJ F
- 12- EIXO QD 202 CONJ B2

- LEGENDA
- TERRENO NATURAL
 - GREIDE DE PROJETO
 - CORTE
 - ATERRO

00	EMIÇÃO INICIAL	ABR/2025	
REVISÃO	DESCRIÇÃO	DATA	VISTO
A&T Engenharia			
PROJETO GEOMÉTRICO ALTIMÉTRICO			
ALT 009/18	SOL NASCENTE - PÔR DO SOL - RA XXXII	FOLHA: 01/15	
PLANTA PARCIAL	DATA: ABR/2025	ASSESSOR (A) - REVISÃO:	COORDENADOR (A) - VISTO:
ESCALA: 1:1.000	SIRGAS2000		
RESPONSÁVEL TÉCNICO: Paulo Cavalcanti de Albuquerque CAU-AB0095-3		CHEFE DA UNIDADE - APROVO:	