

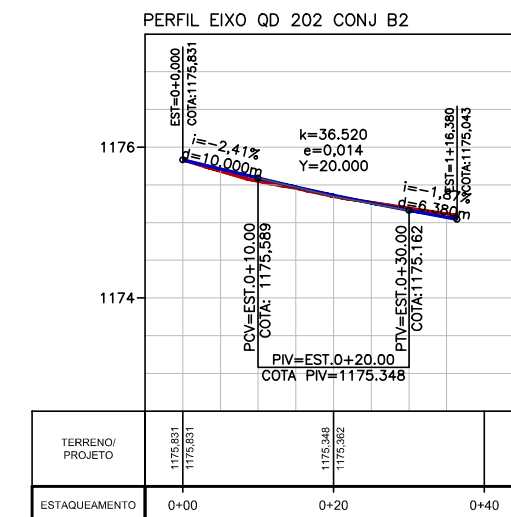
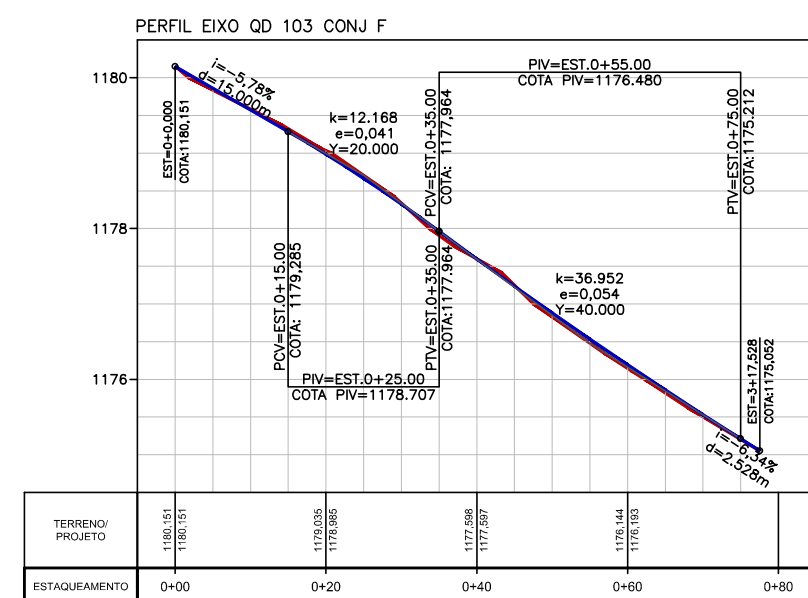
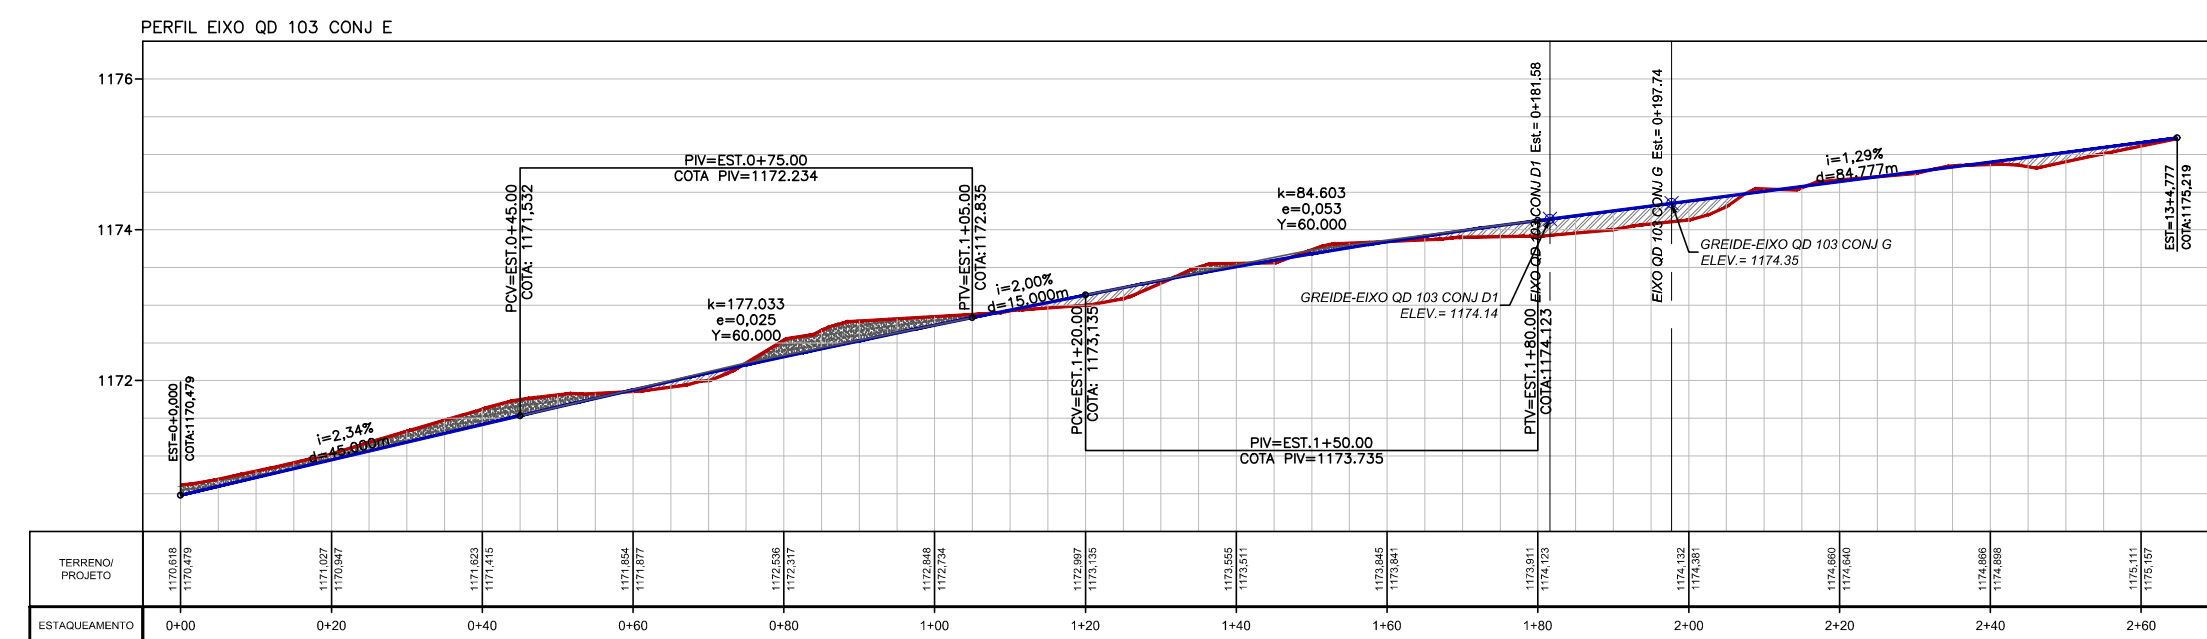
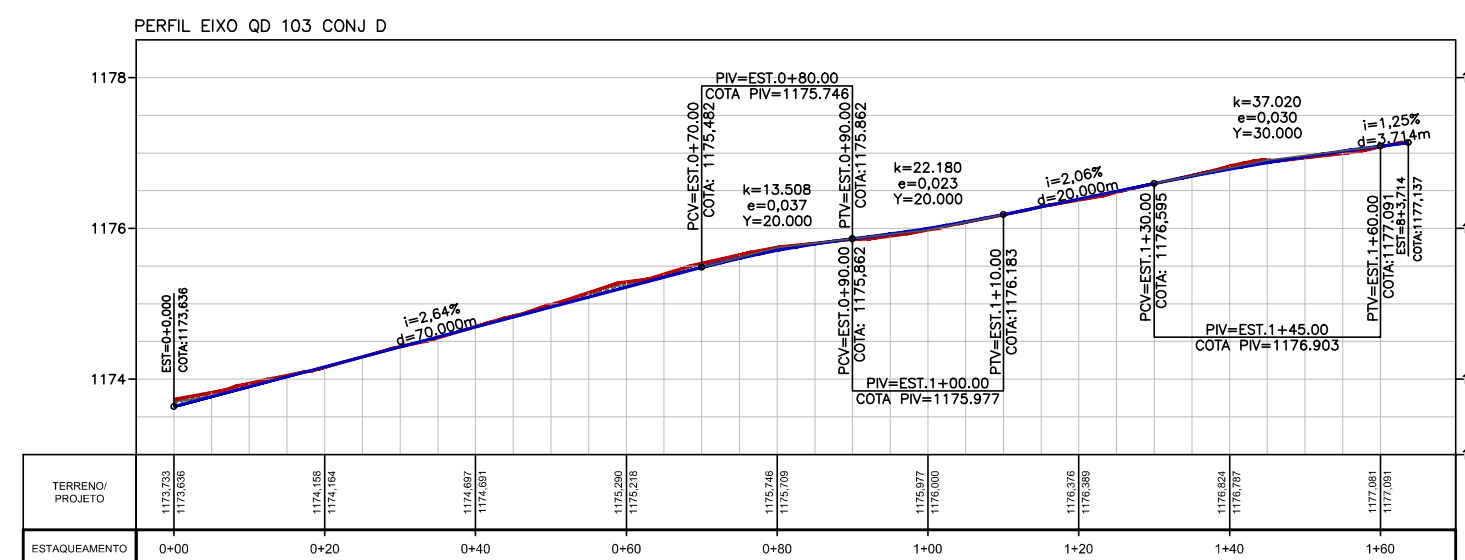
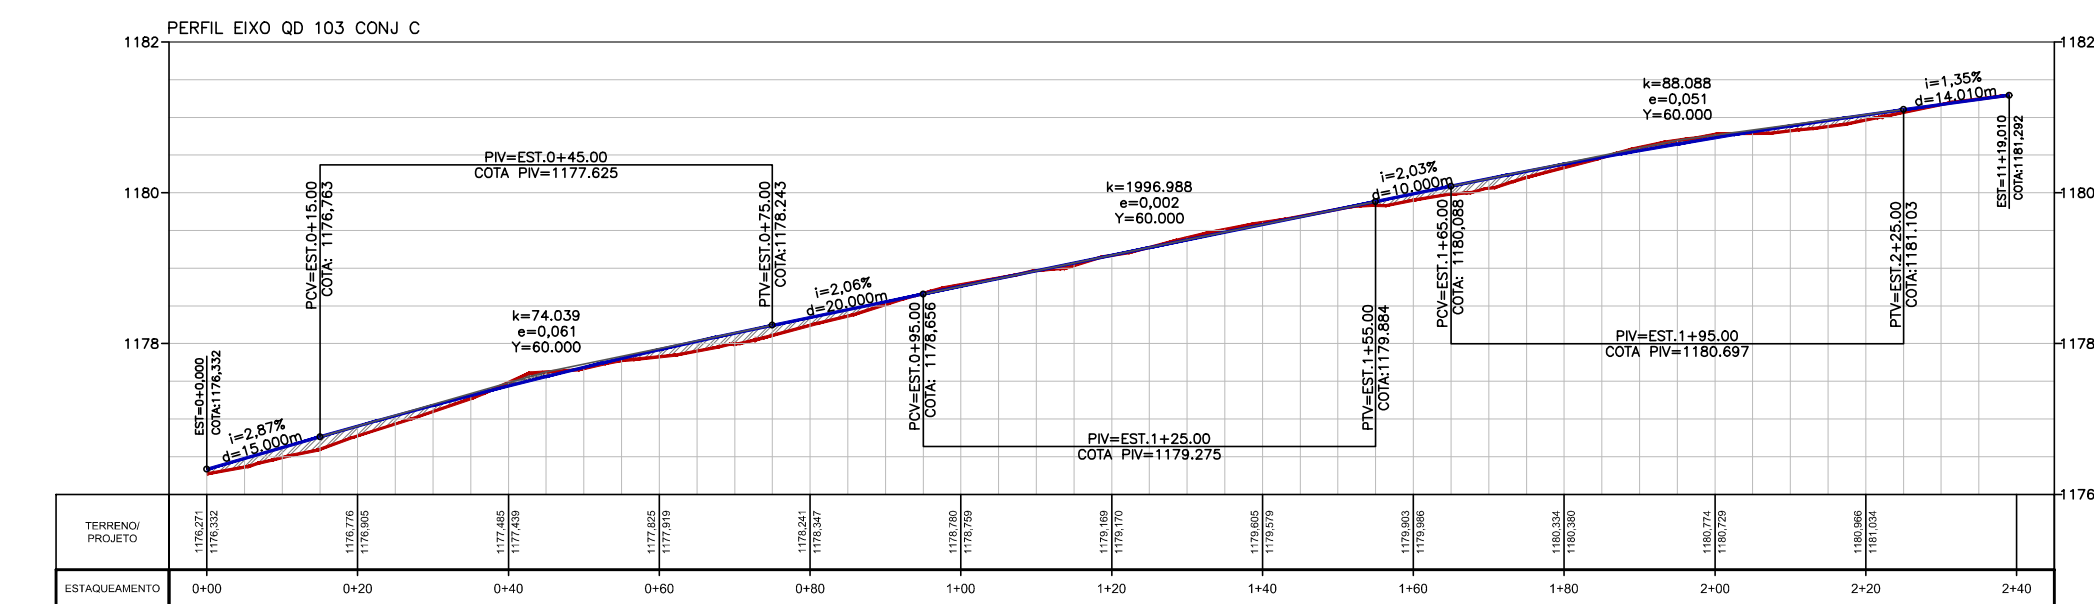
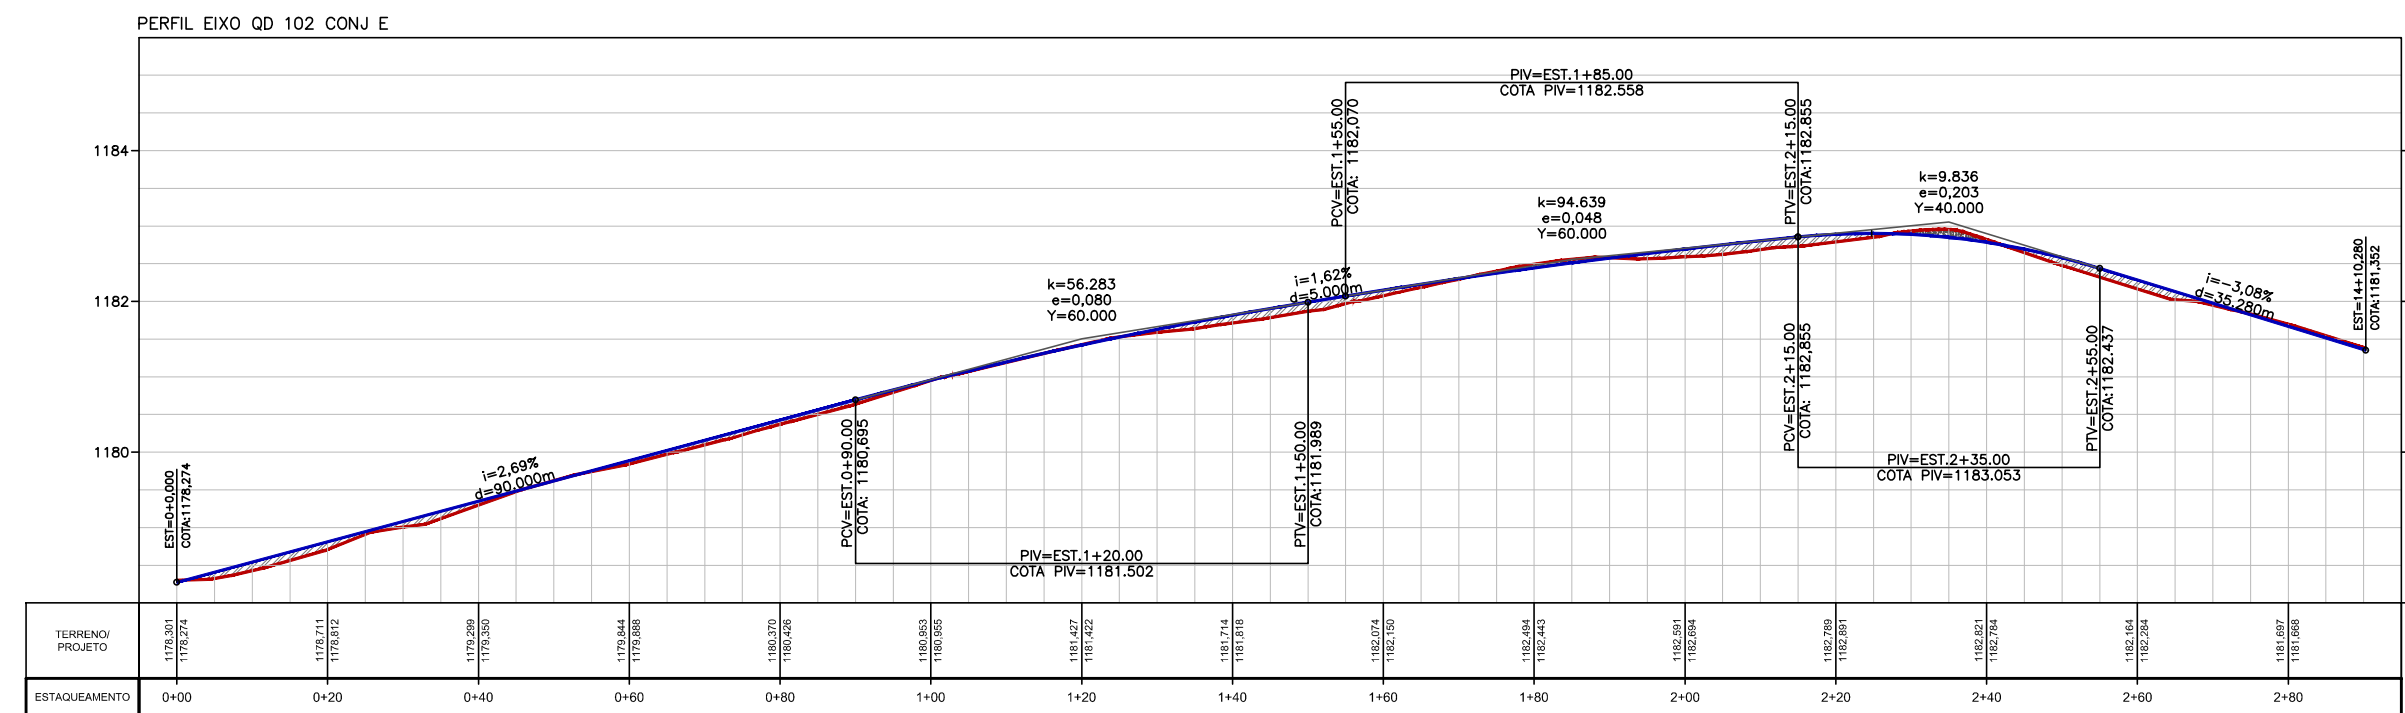
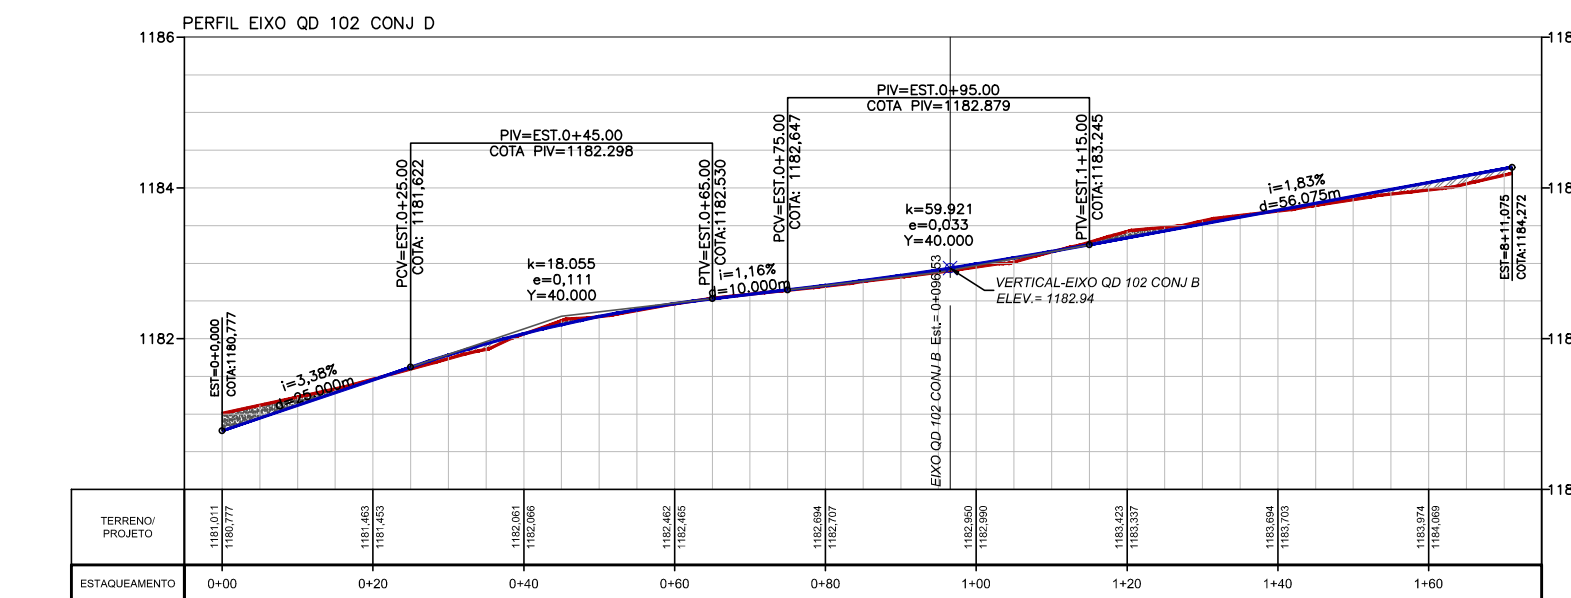
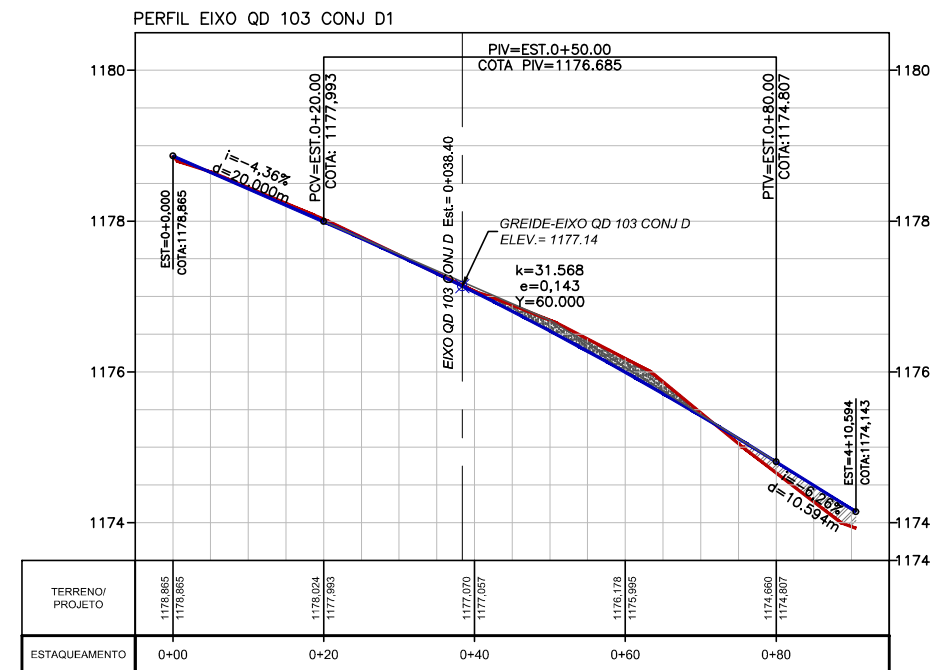
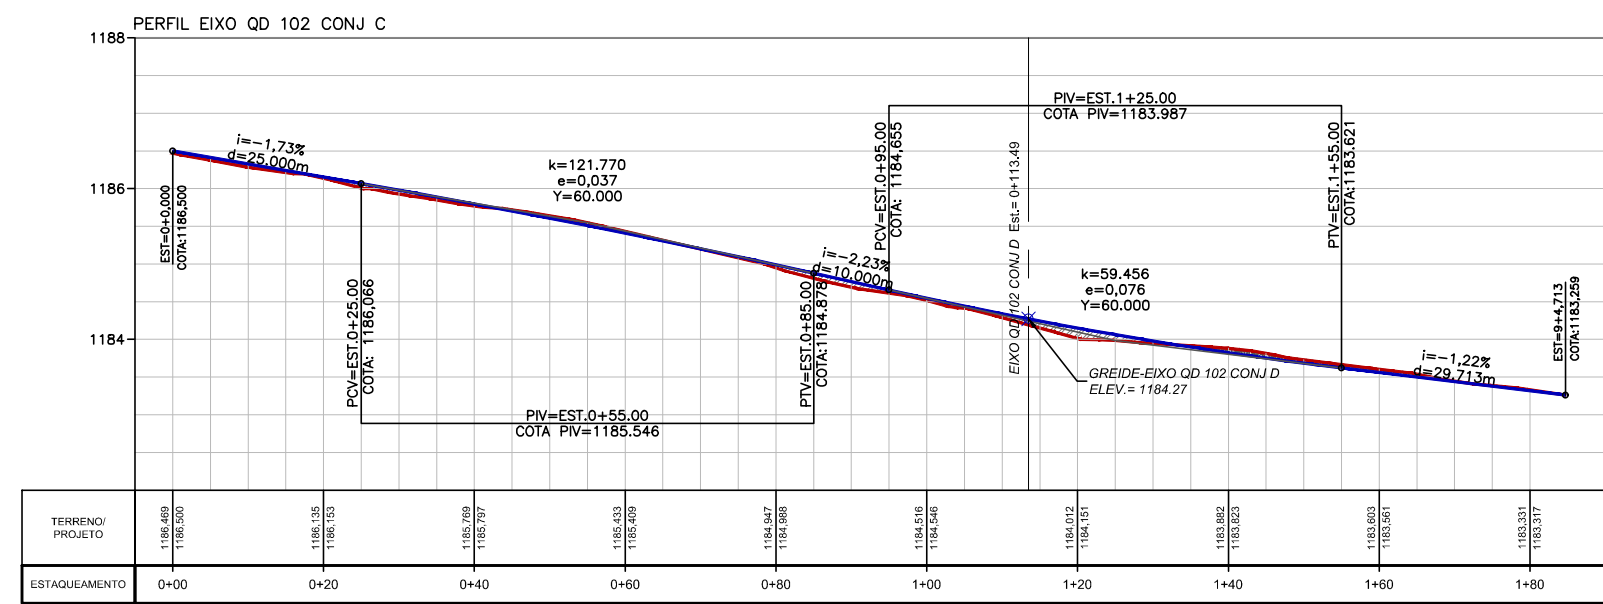
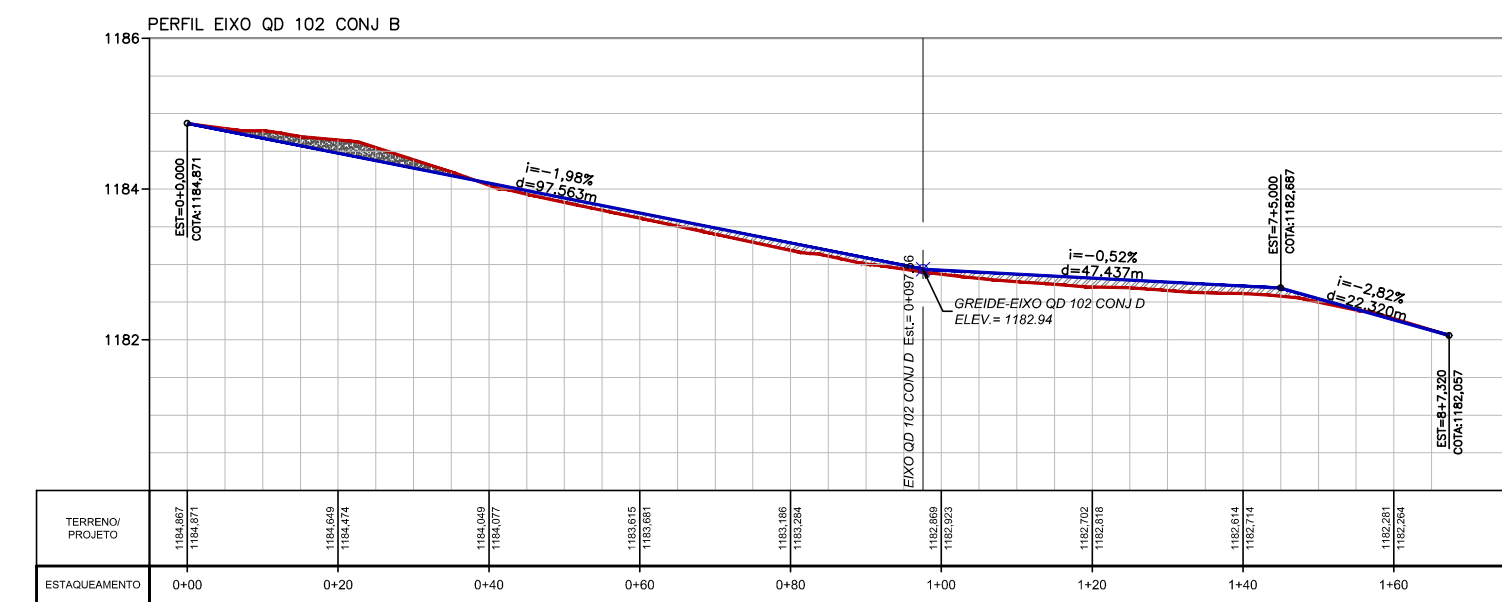
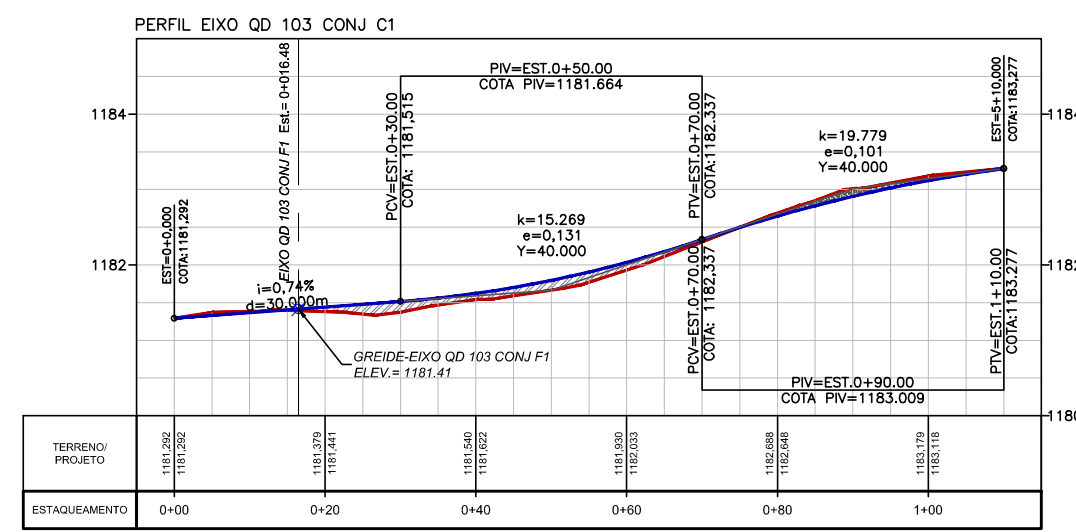














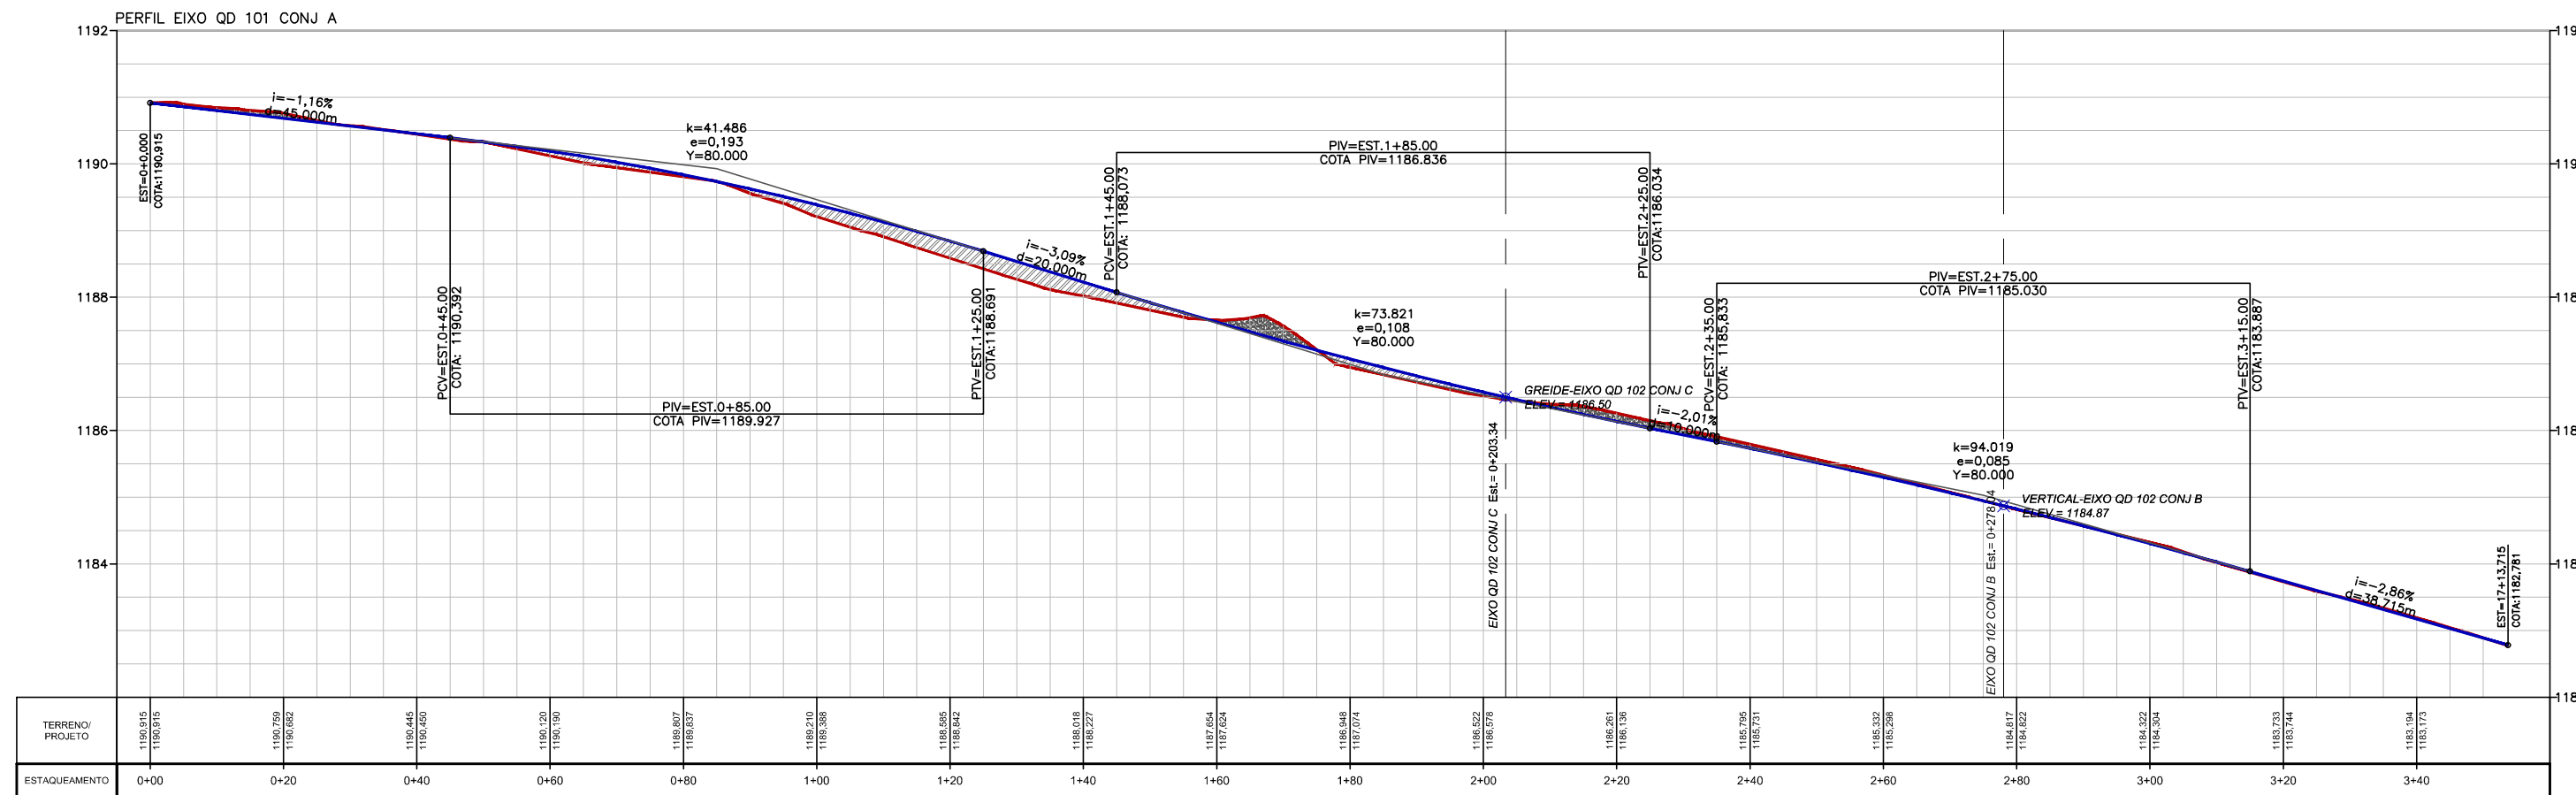


- 1- EIXO QD 101 CONJ A
- 2- EIXO QD 102 CONJ B
- 3- EIXO QD 102 CONJ C
- 4- EIXO QD 102 CONJ D
- 5- EIXO QD 102 CONJ E
- 6- EIXO QD 103 CONJ C
- 7- EIXO QD 103 CONJ C1
- 8- EIXO QD 103 CONJ D
- 9- EIXO QD 103 CONJ D1
- 10- EIXO QD 103 CONJ E
- 11- EIXO QD 103 CONJ F
- 12- EIXO QD 202 CONJ B2

- LEGENDA
- TERRENO NATURAL
 - GREIDE DE PROJETO
 - CORTE
 - ATERRO

00	EMISSÃO INICIAL	ABR/2025	VISTO
REVISÃO	DESCRIÇÃO	DATA	
A&T Engenharia			
PROJETO GEOMÉTRICO ALTIMÉTRICO			
ALT 009/18	SOL NASCENTE - PÔR DO SOL - RA XXXII	FOLHA: 01/15	
PLANTA PARCIAL	DATA: ABR/2025	ASSESSOR (A) - REVISÃO:	COORDENADOR (A) - VISTO:
ESCALA: 1:1.000	SIRGAS2000		
RESPONSÁVEL TÉCNICO: Paulo Cavalcanti de Albuquerque CAU-AB0095-3		CHEFE DA UNIDADE - APROVO:	

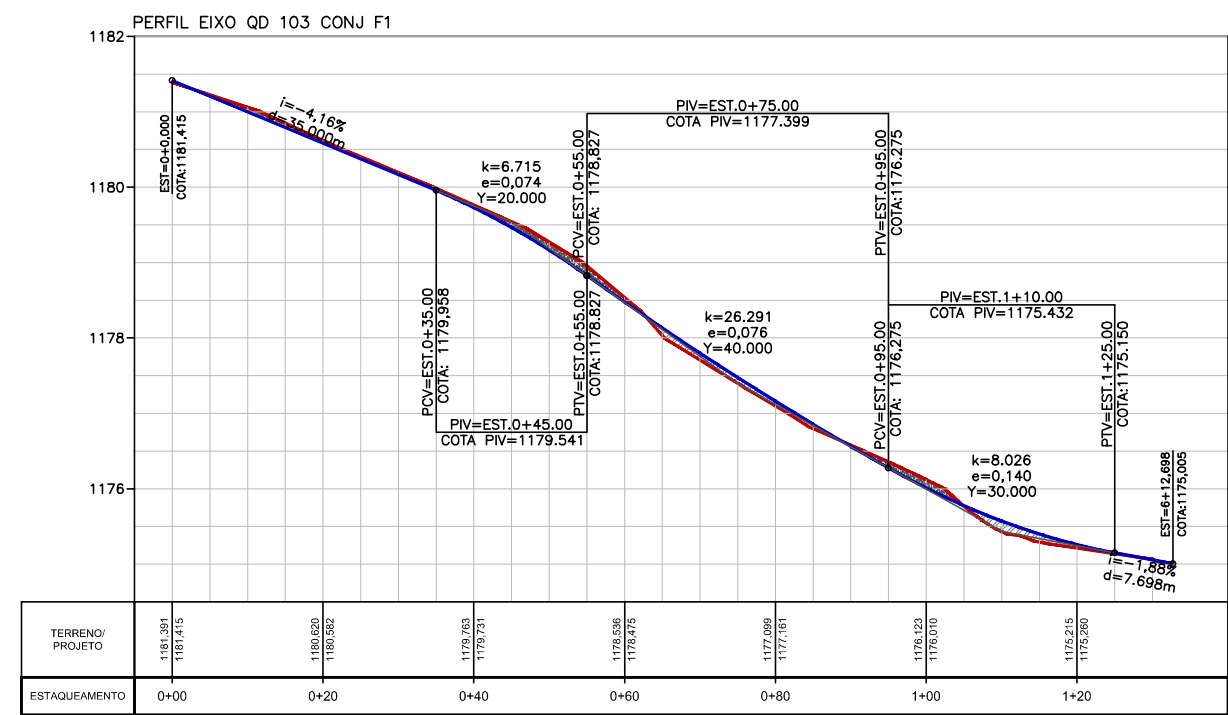



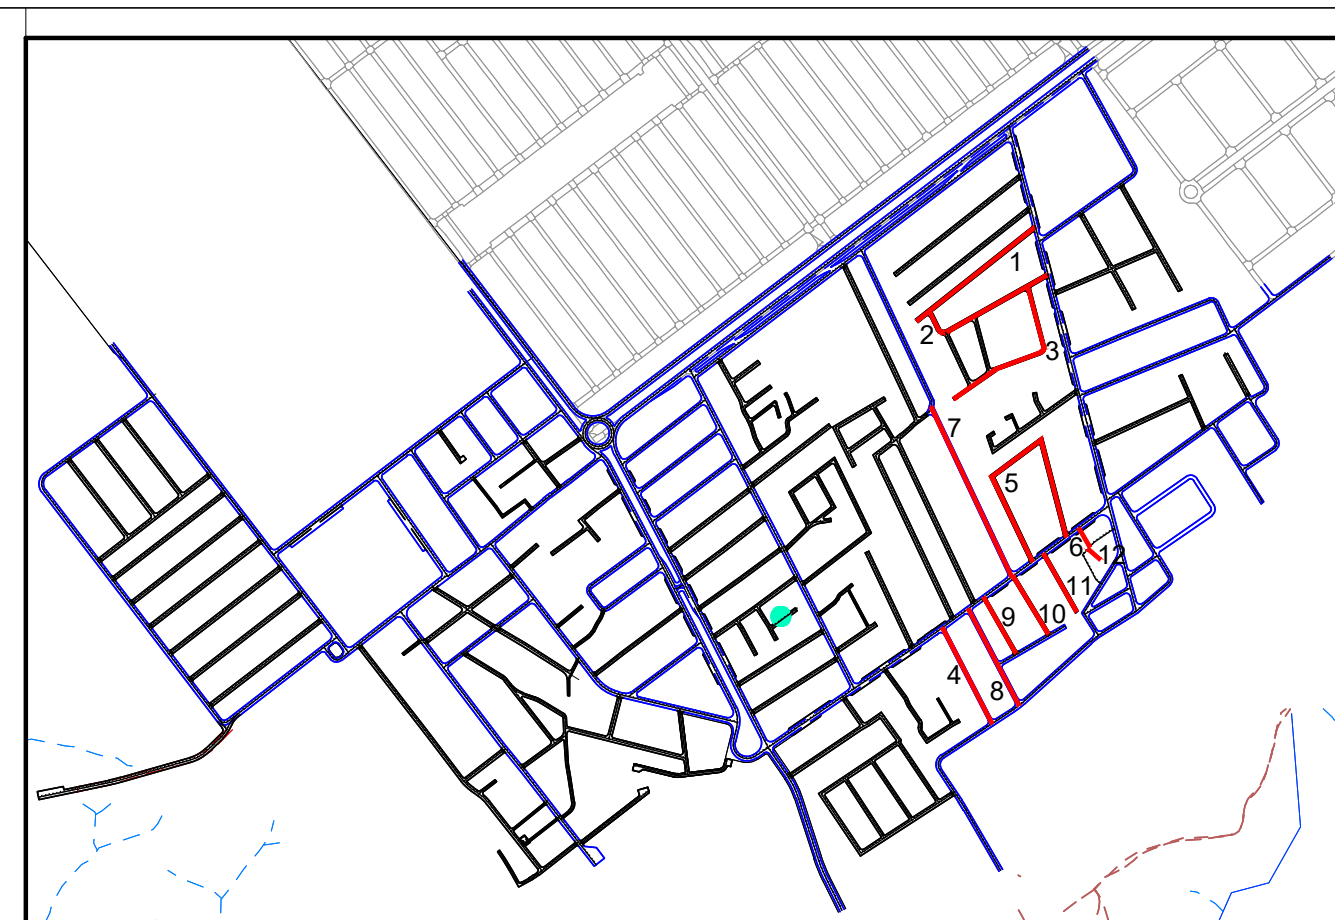
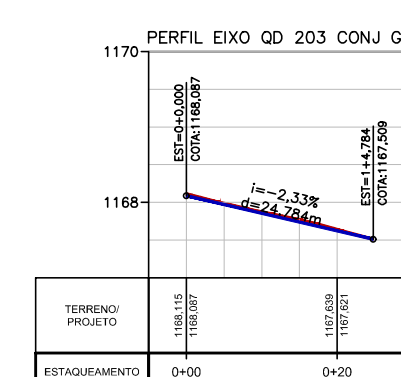
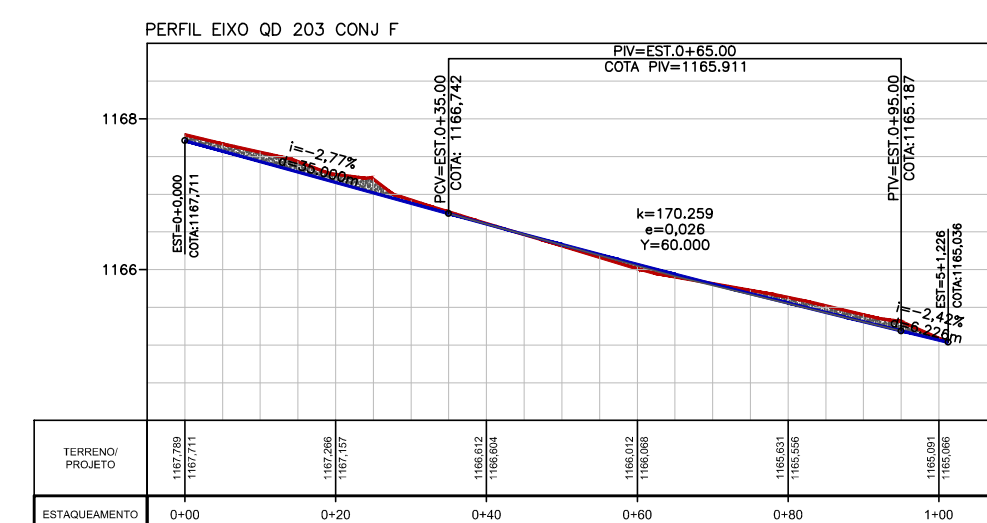
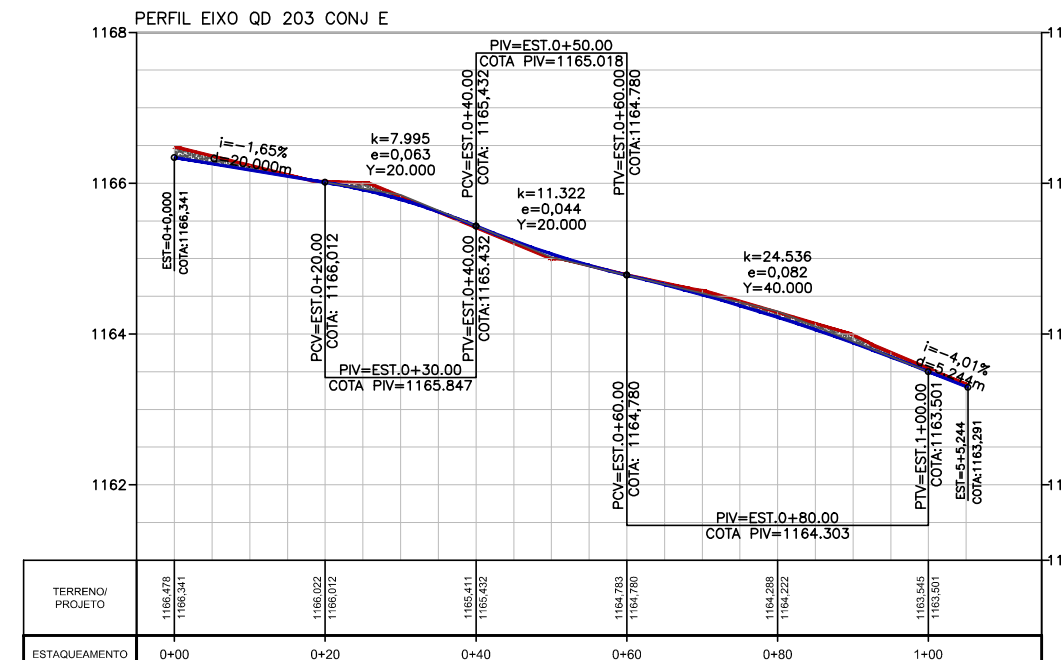
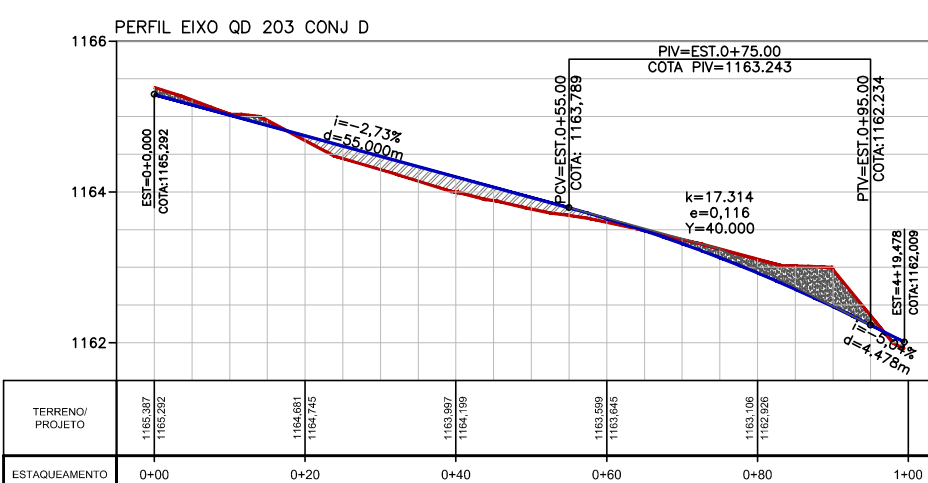
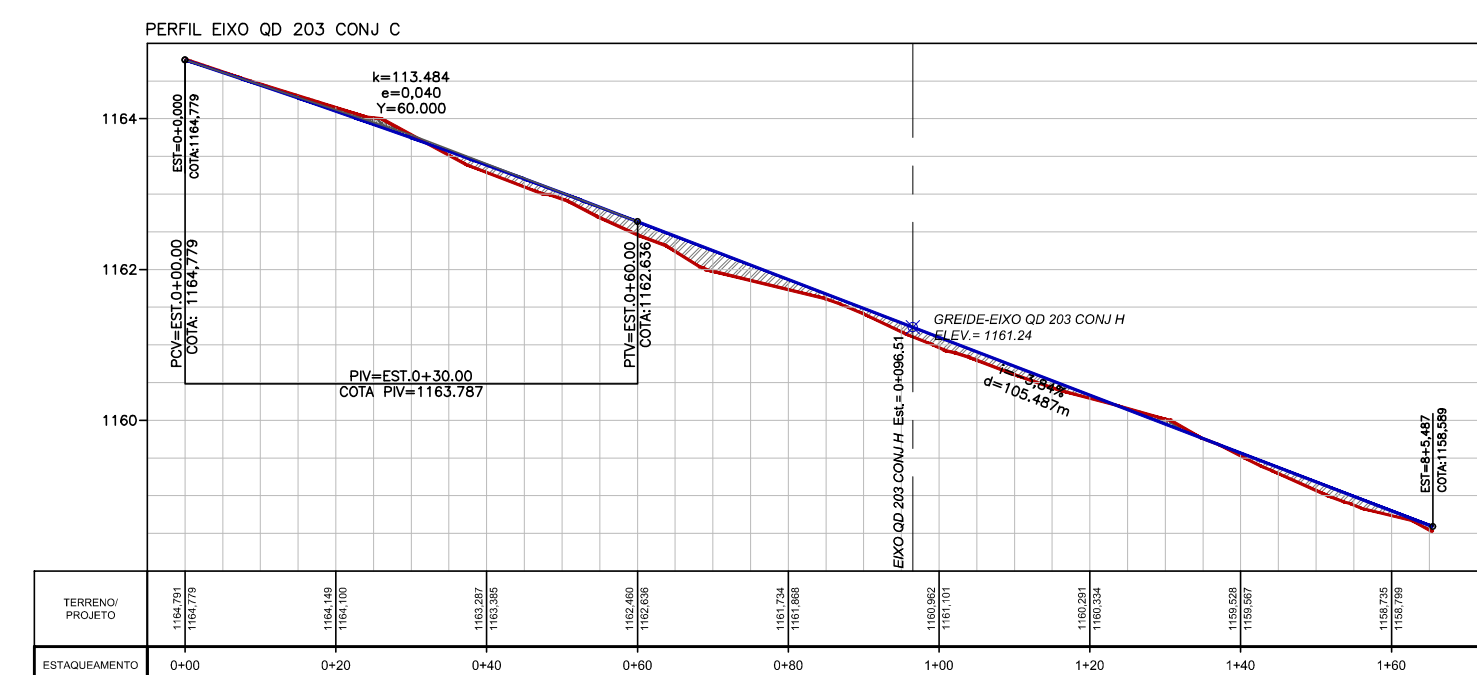
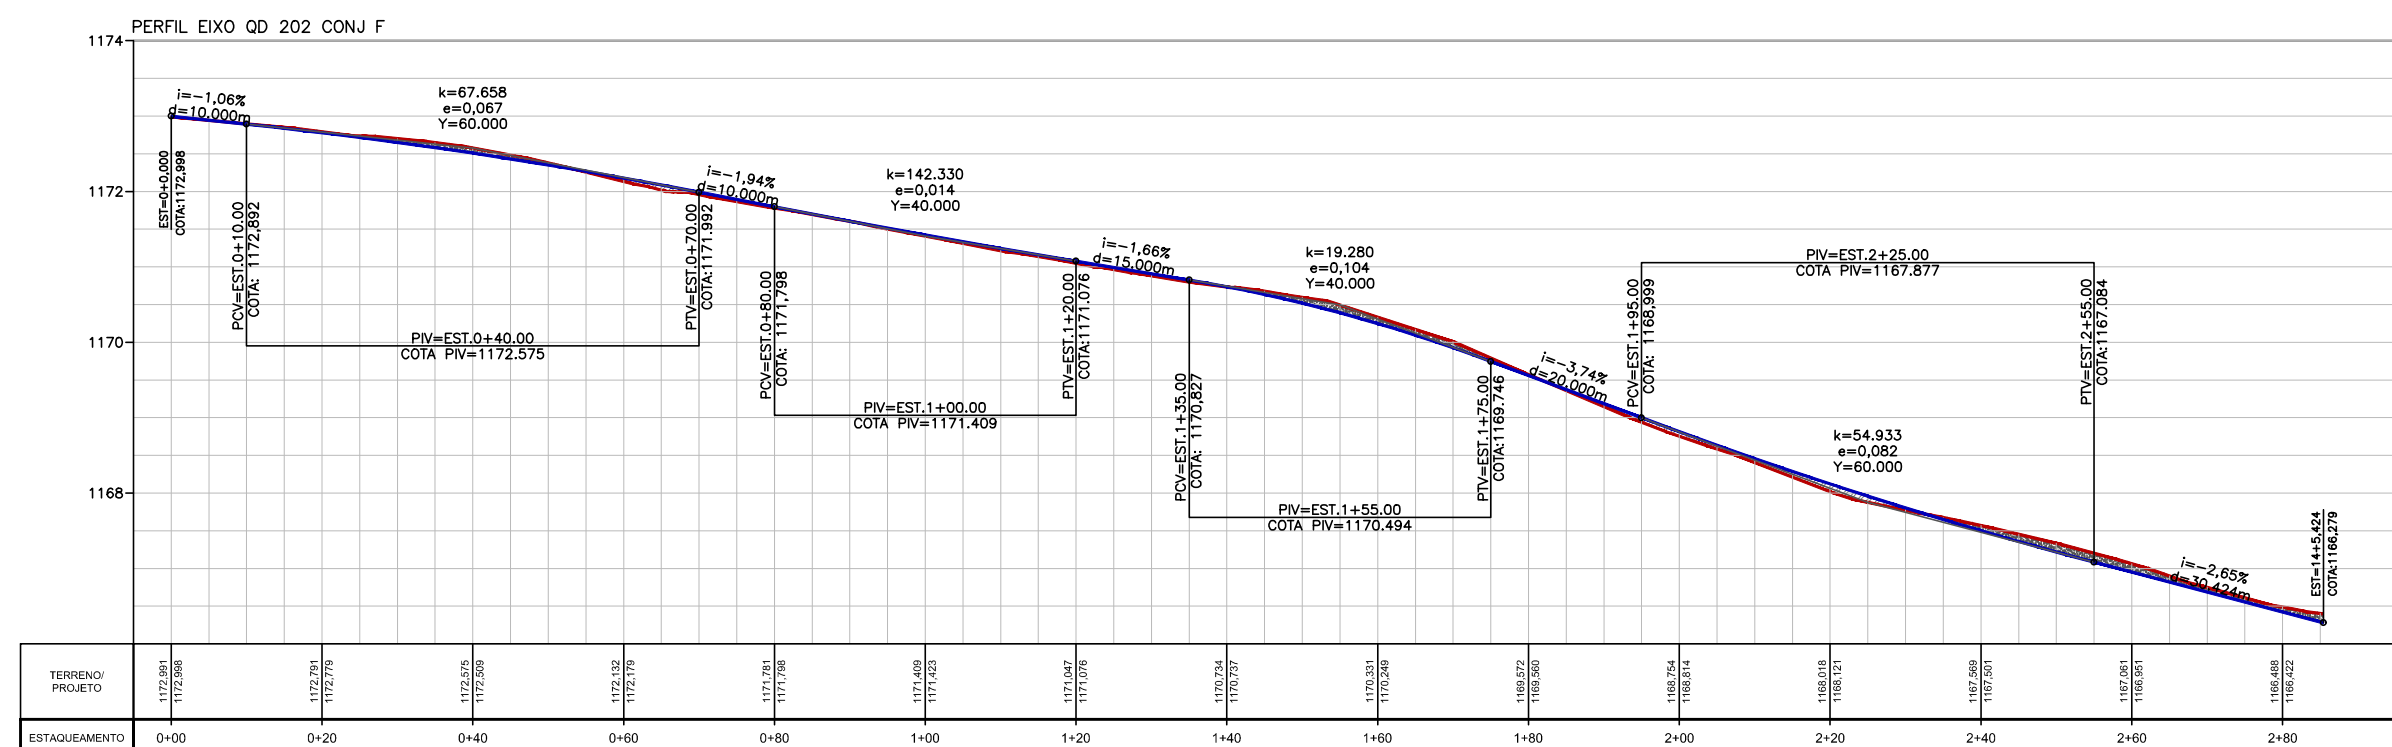
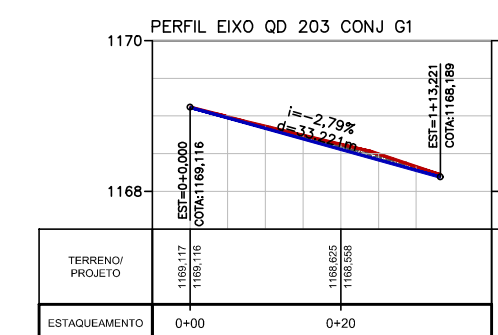
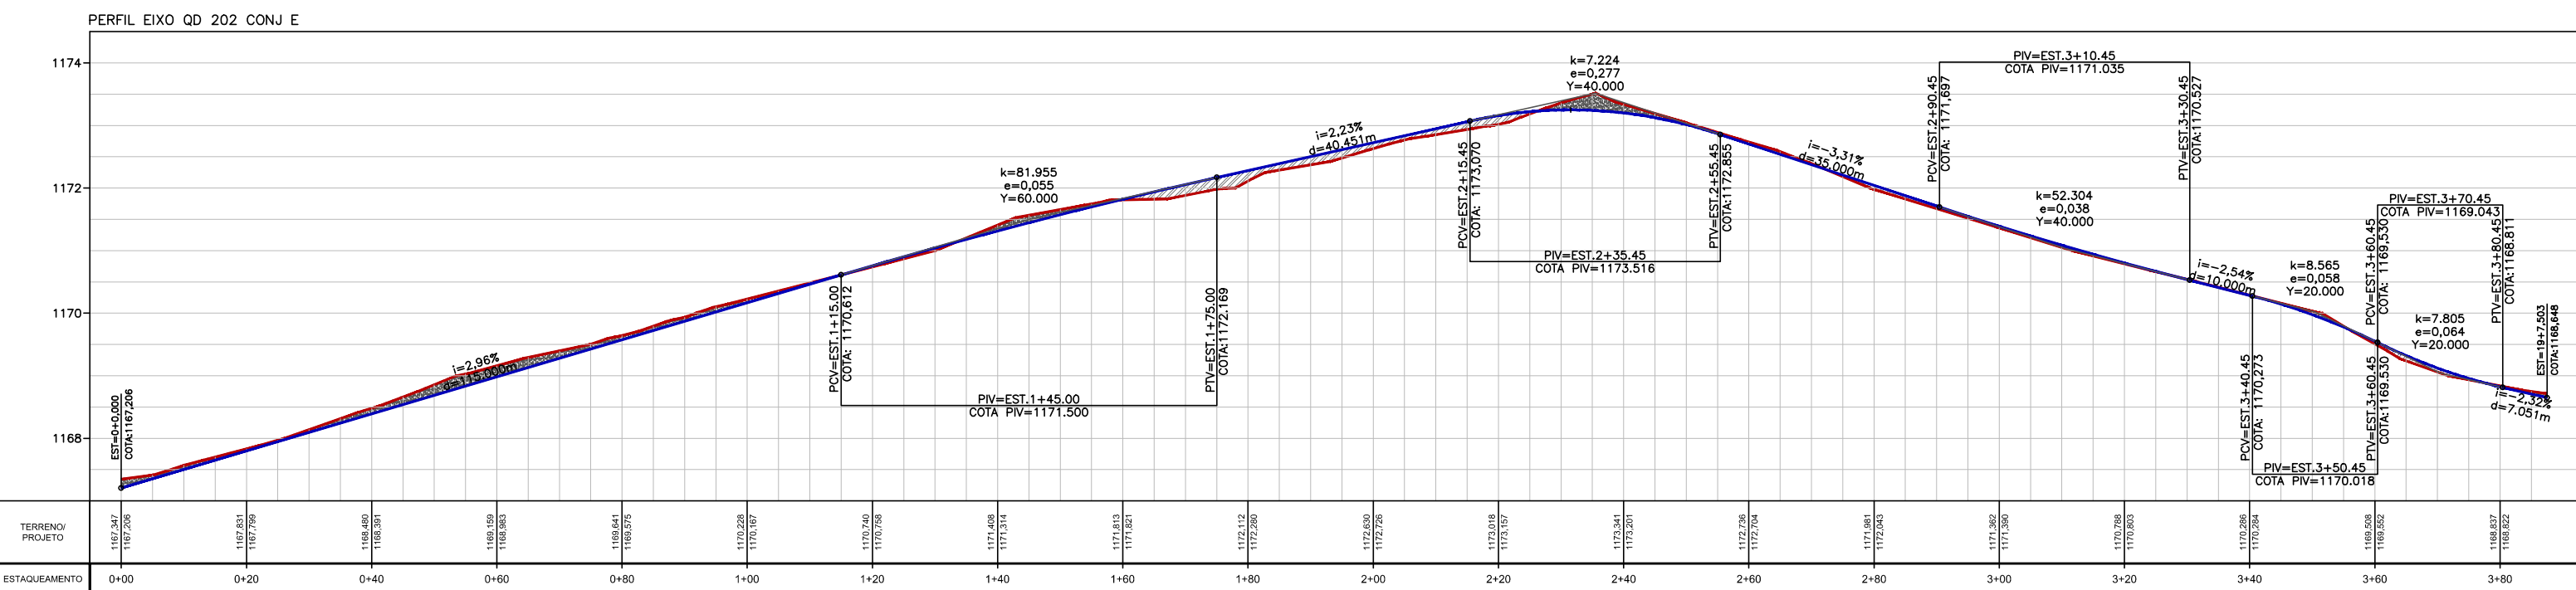
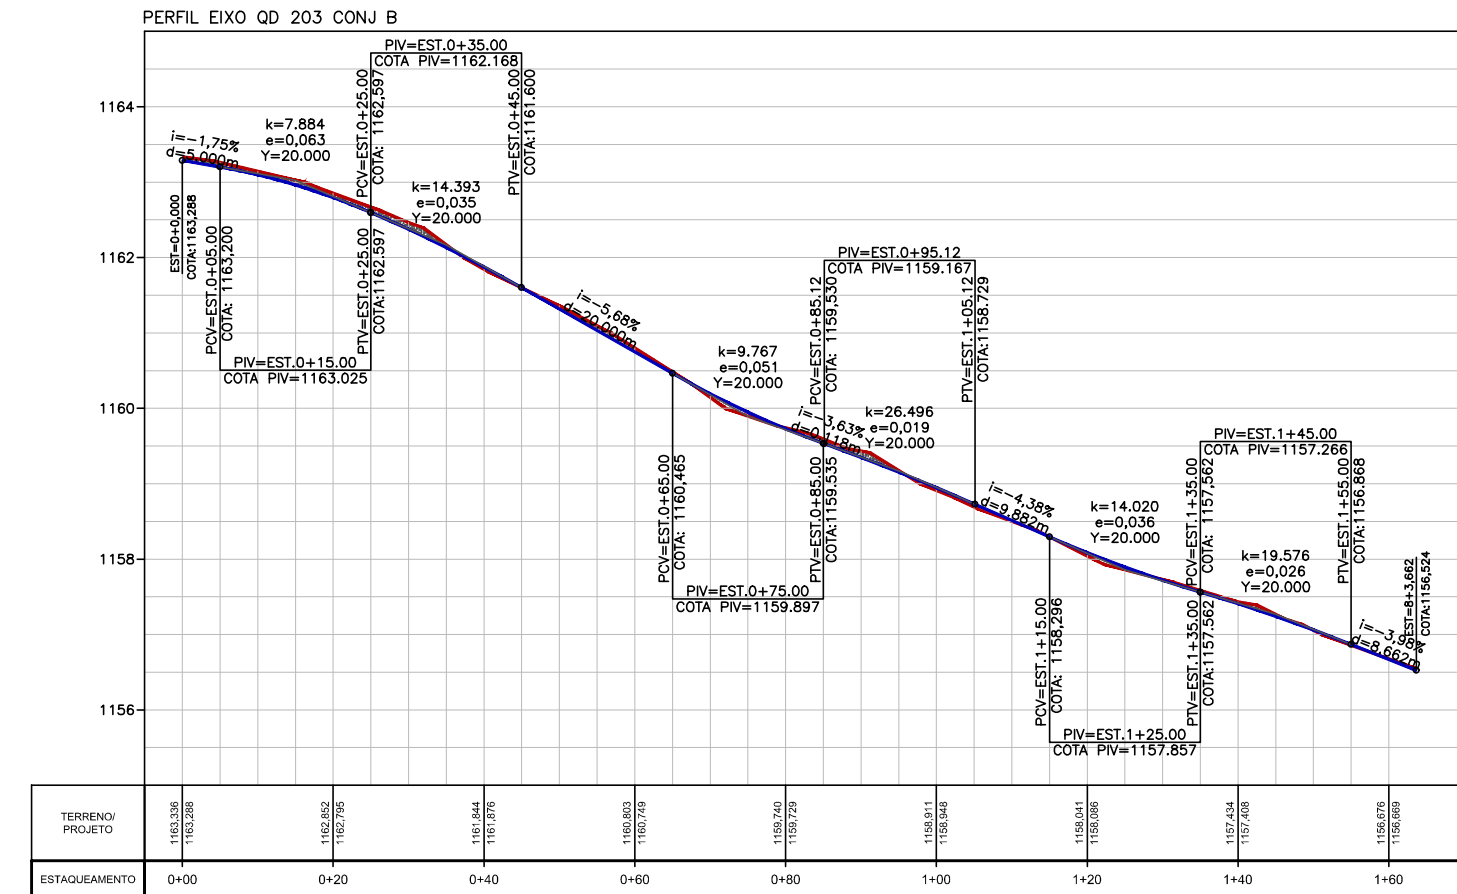
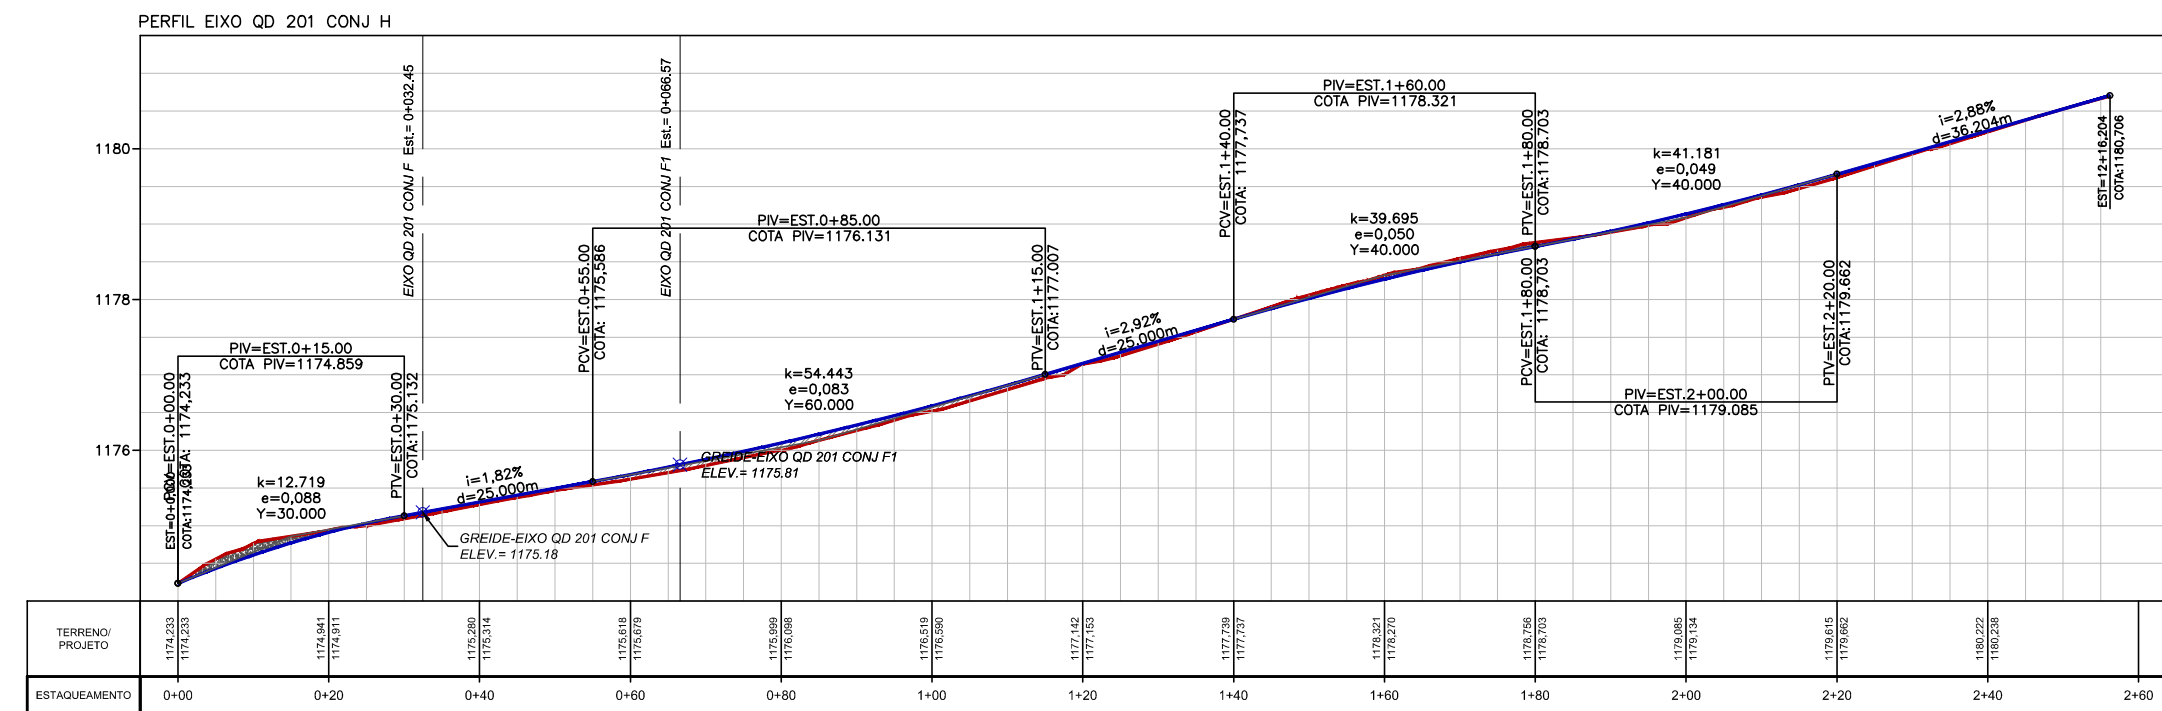
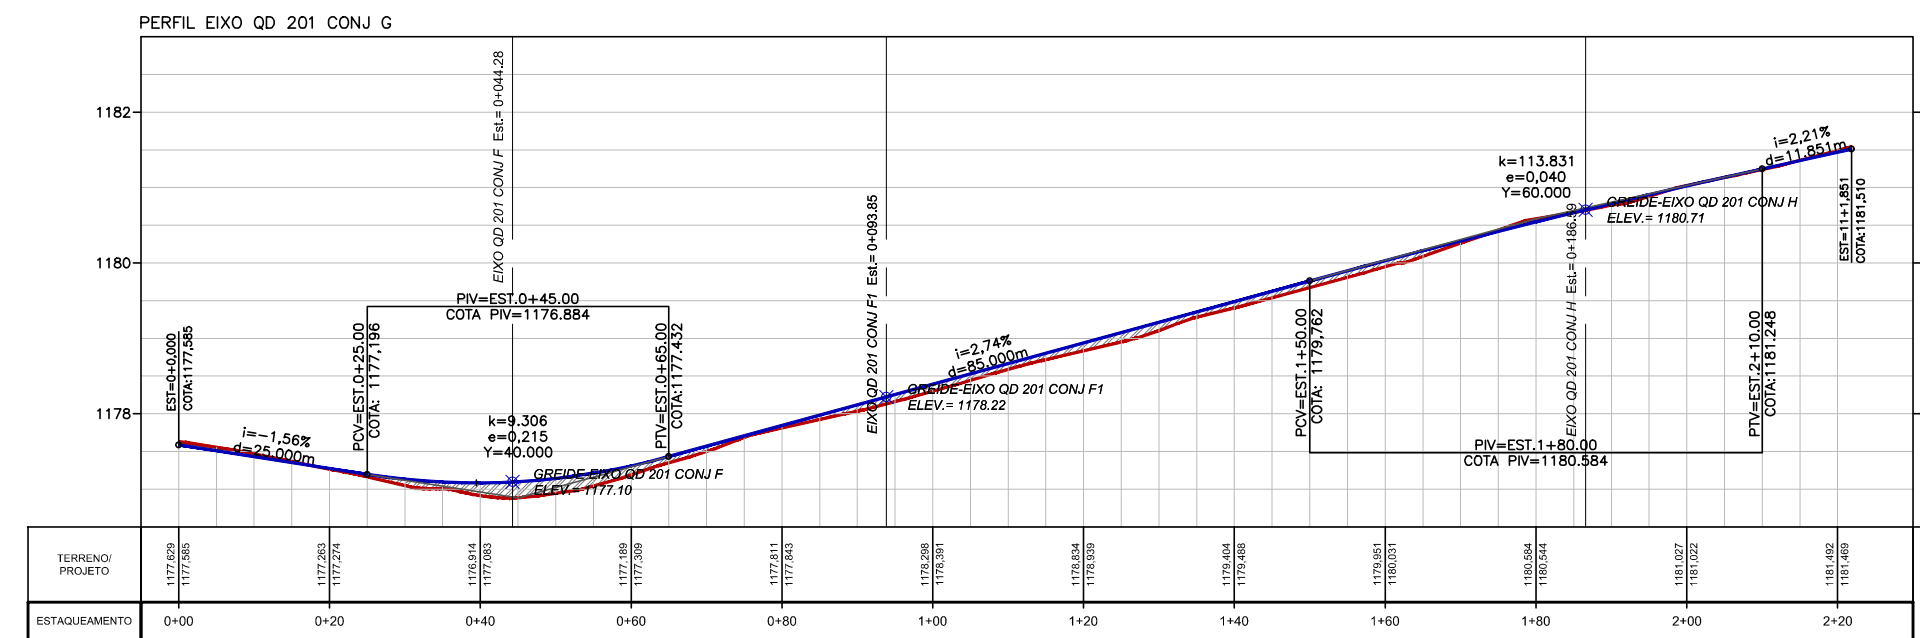
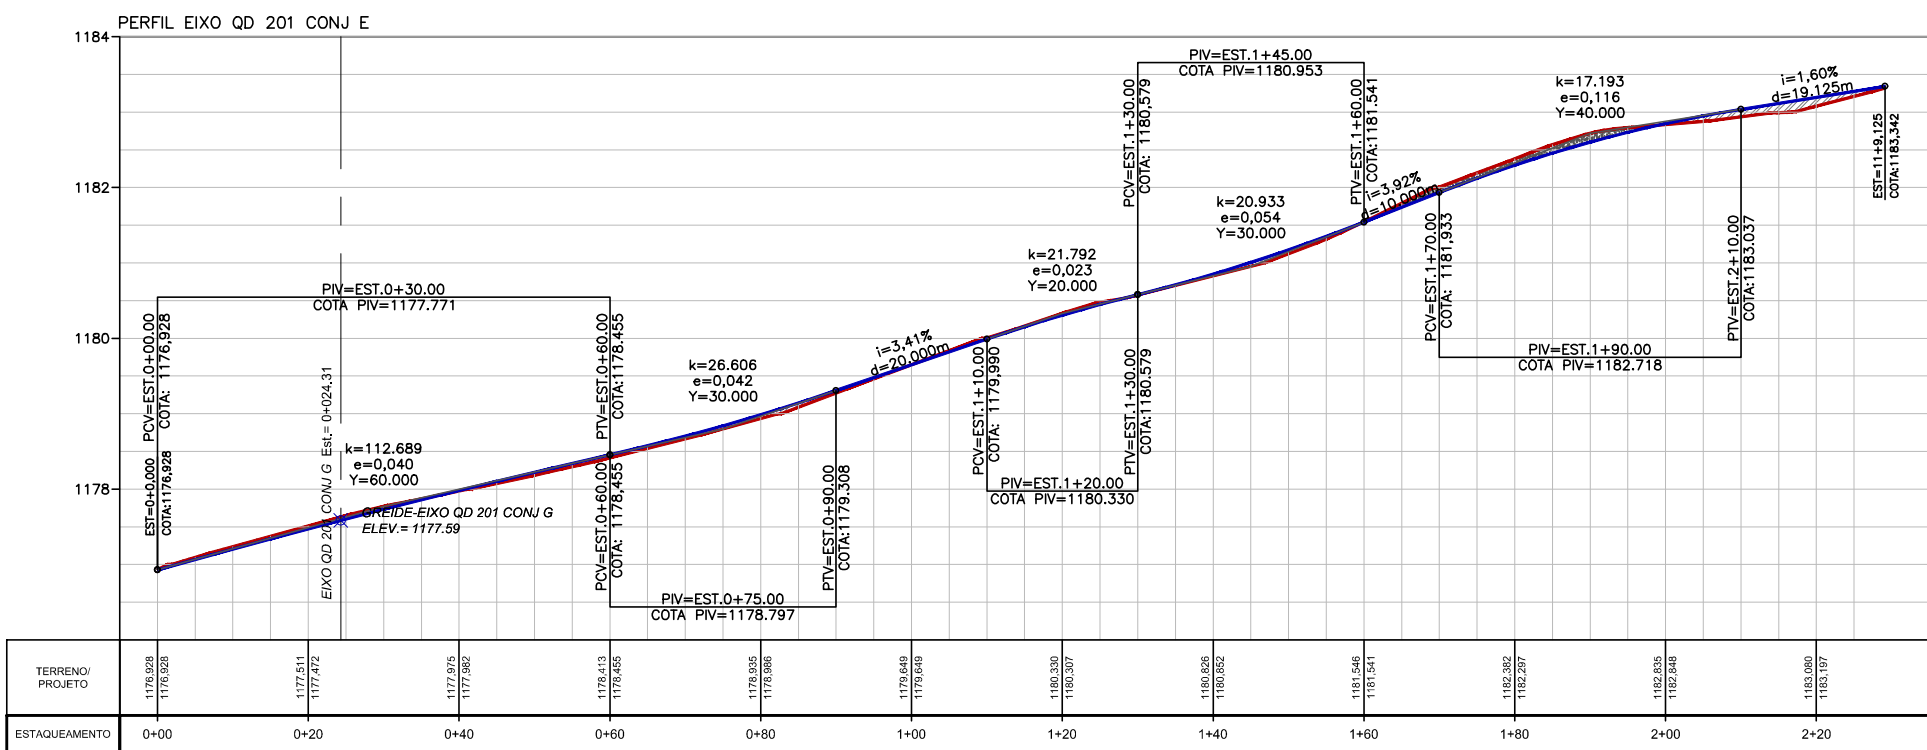


- 1- EIXO QD 201 CONJ E
- 2- EIXO QD 201 CONJ G
- 3- EIXO QD 201 CONJ H
- 4- EIXO QD 203 CONJ B
- 5- EIXO QD 202 CONJ E
- 6- EIXO QD 203 CONJ G1
- 7- EIXO QD 202 CONJ F
- 8- EIXO QD 203 CONJ C
- 9- EIXO QD 203 CONJ D
- 10- EIXO QD 203 CONJ E
- 11- EIXO QD 203 CONJ F
- 12- EIXO QD 203 CONJ G2

LEGENDA

- TERRENO NATURAL
- GREIDE DE PROJETO
- CORTE
- ATERRO

00	EMISSÃO INICIAL	ABR/2025	
REVISÃO	DESCRIÇÃO	DATA	VISTO
PROJETO GEOMÉTRICO ALTIMÉTRICO			
ALT 009/18		SOL NASCENTE - PÔR DO SOL - RA XXXII	
PLANTA PARCIAL		BRASILIA - DF	
ESCALA: 1: 1.000		SOL NASCENTE - PÔR DO SOL	
RESPONSÁVEL TÉCNICO:		FOLHA: 03/15	
Paulo Cavalcanli de Albuquerque		COORDENADOR (A) - REVISÃO:	
CAU-AB0095-3		CHEFE DA UNIDADE - APROVO:	

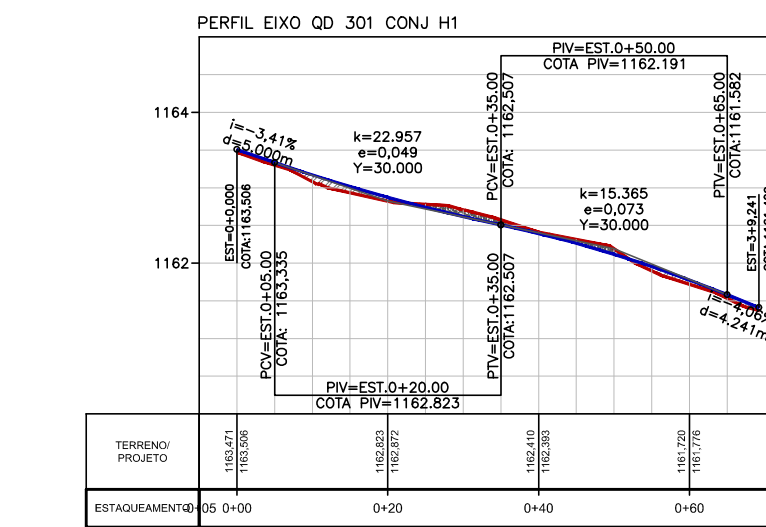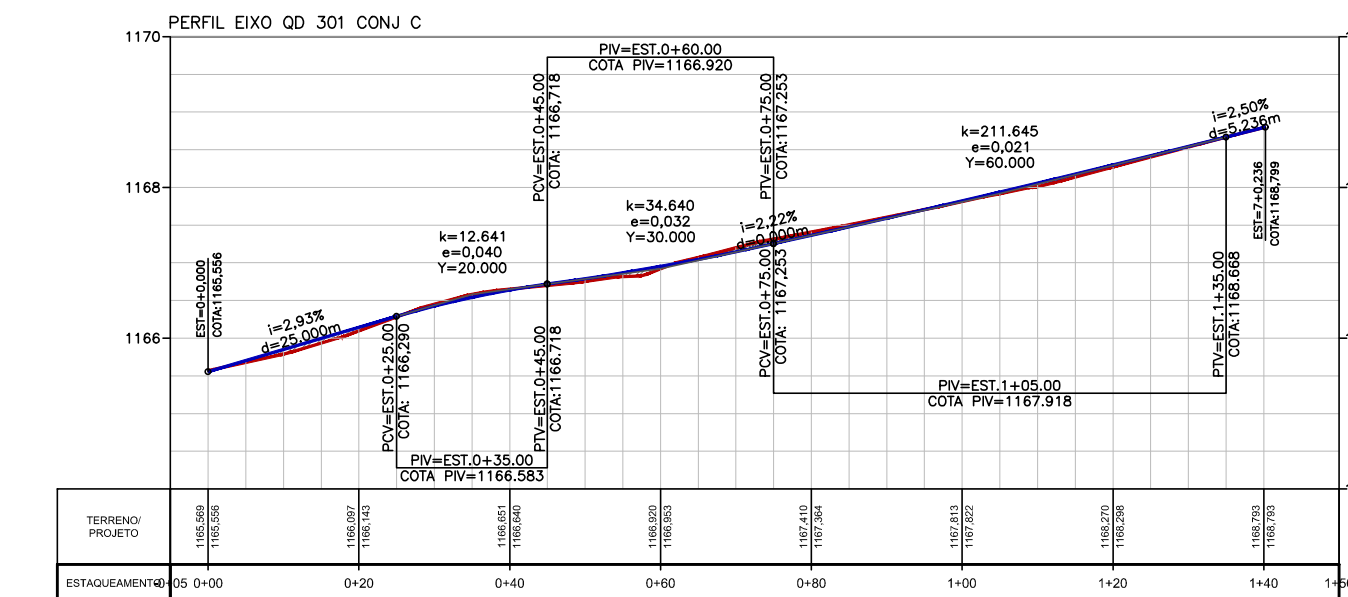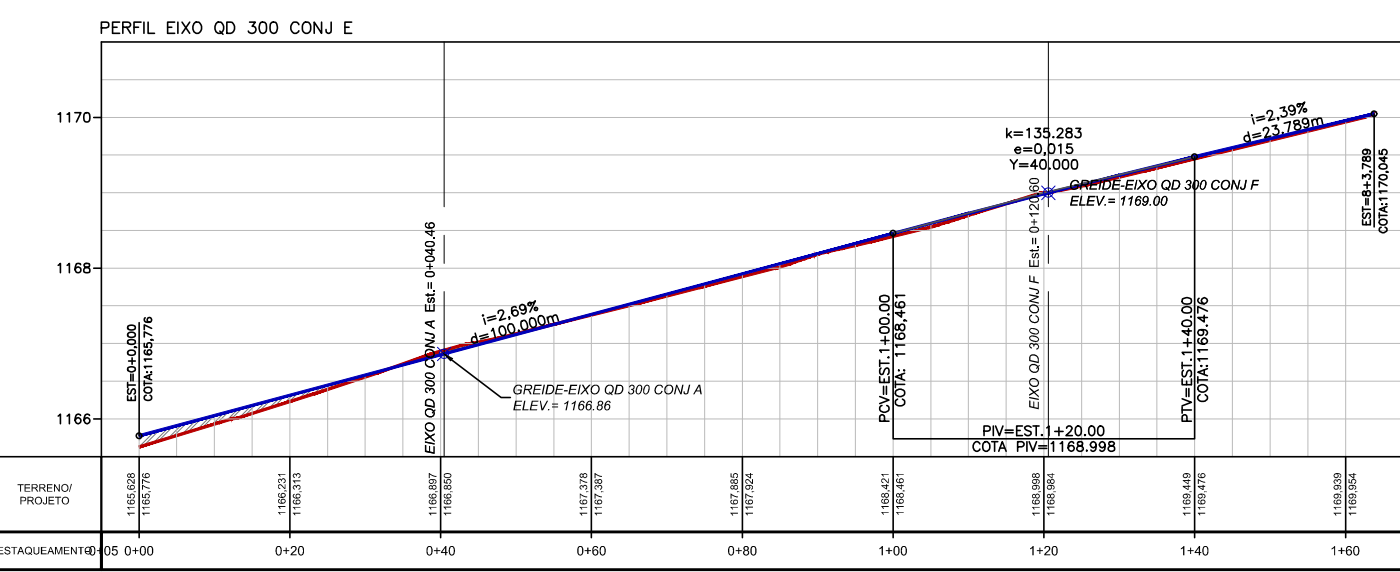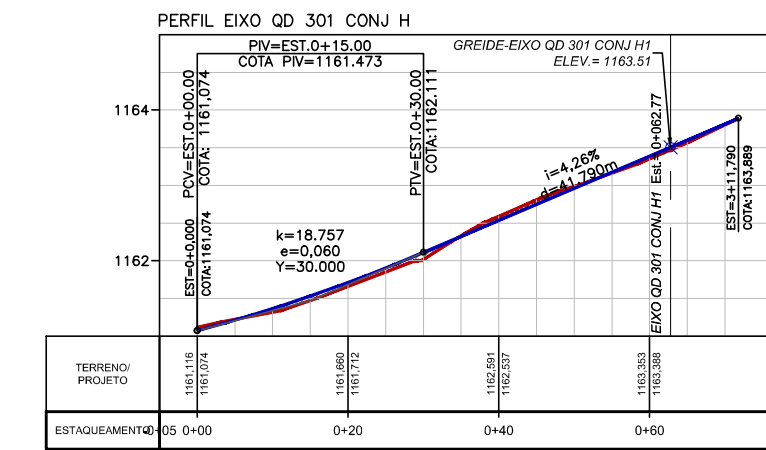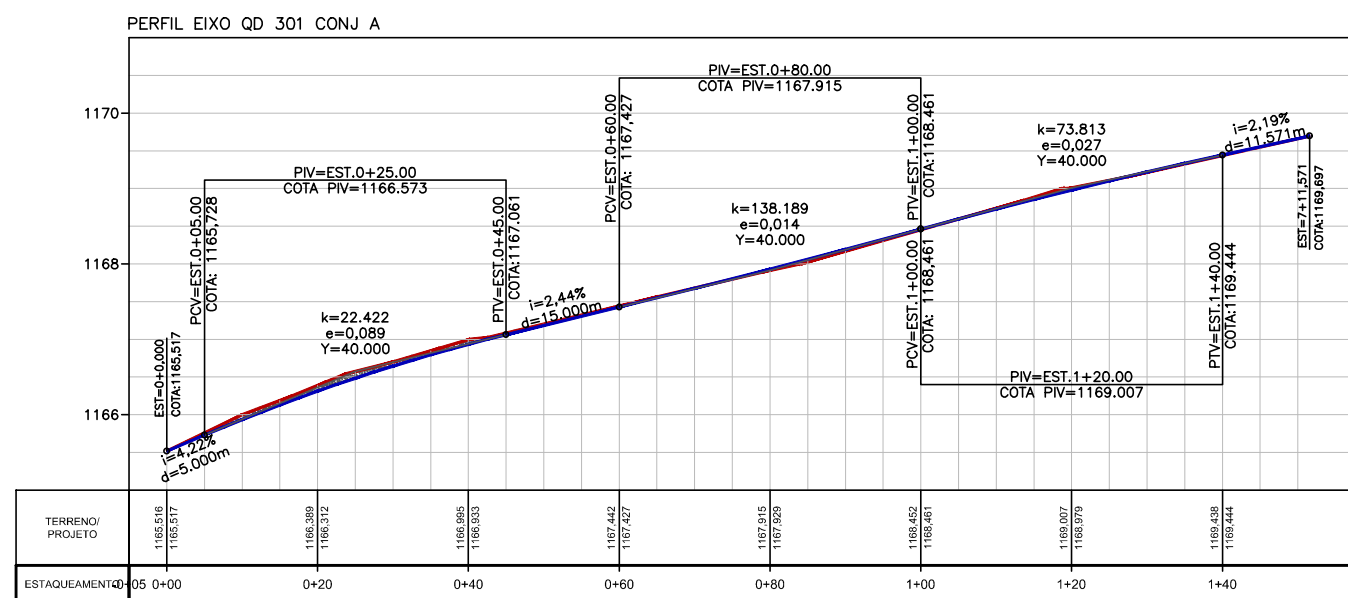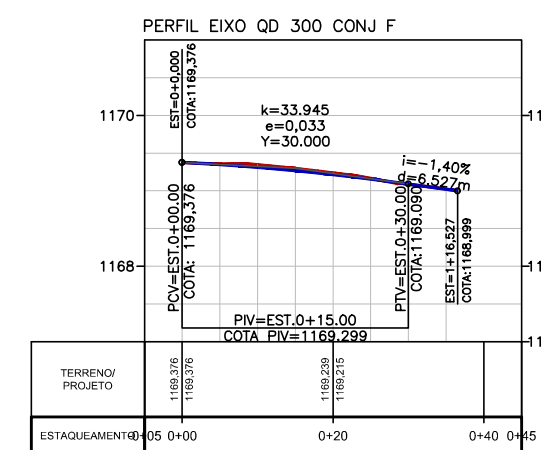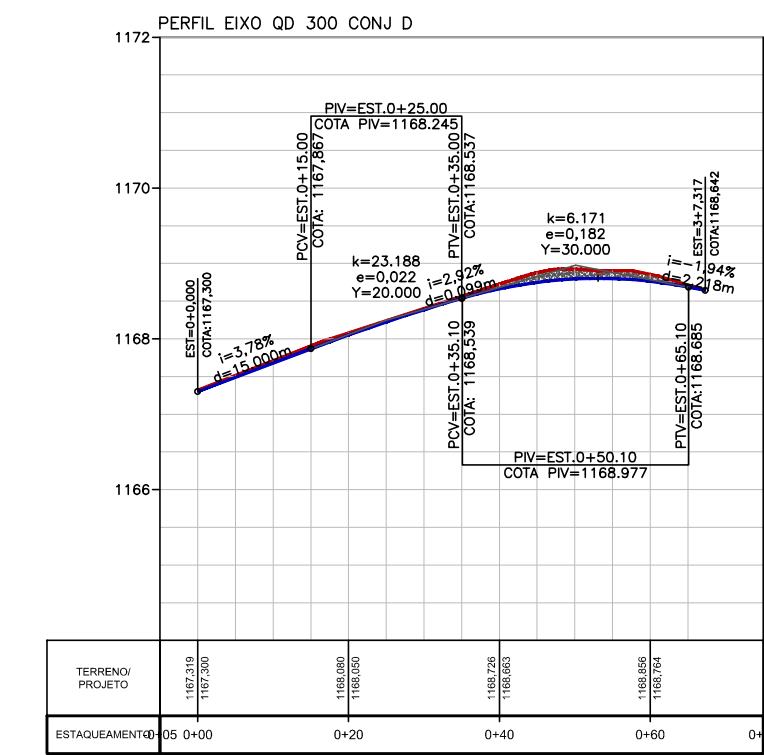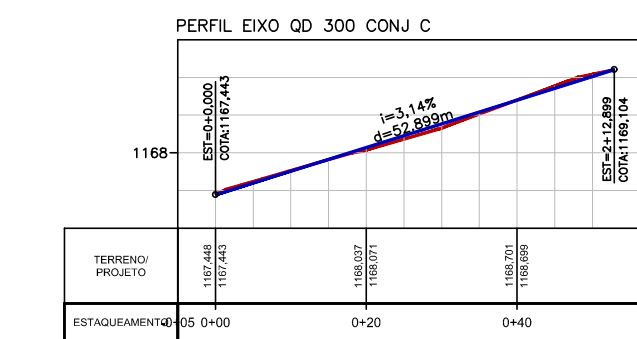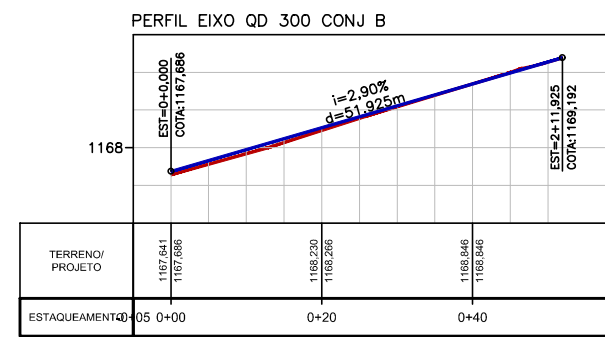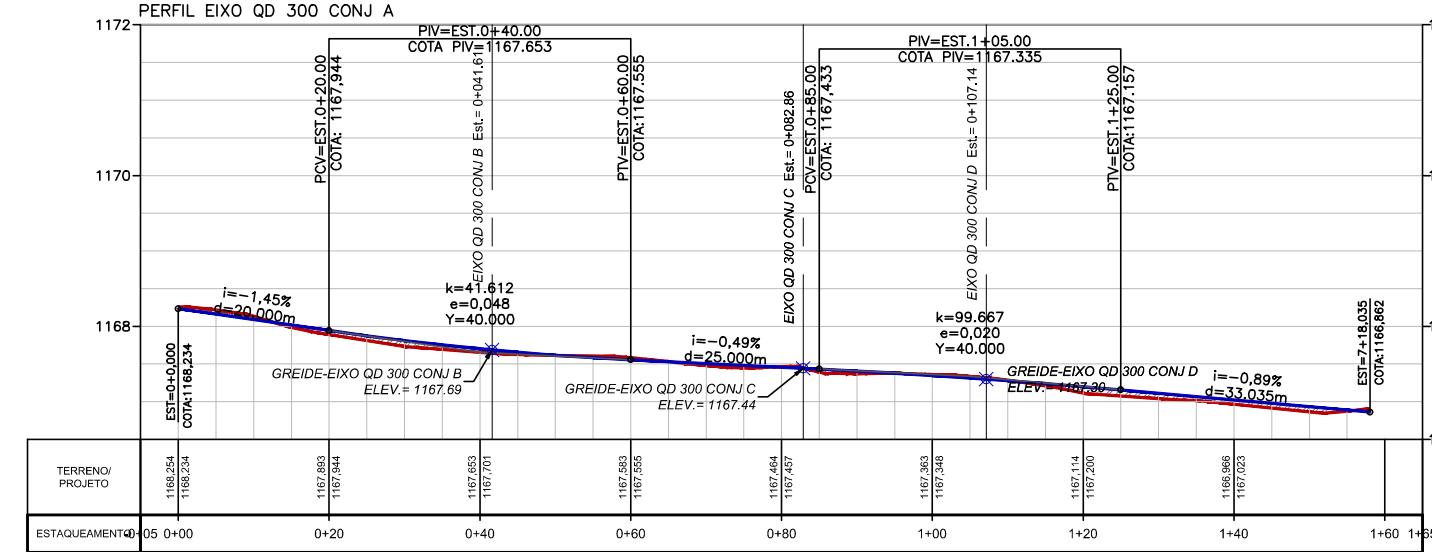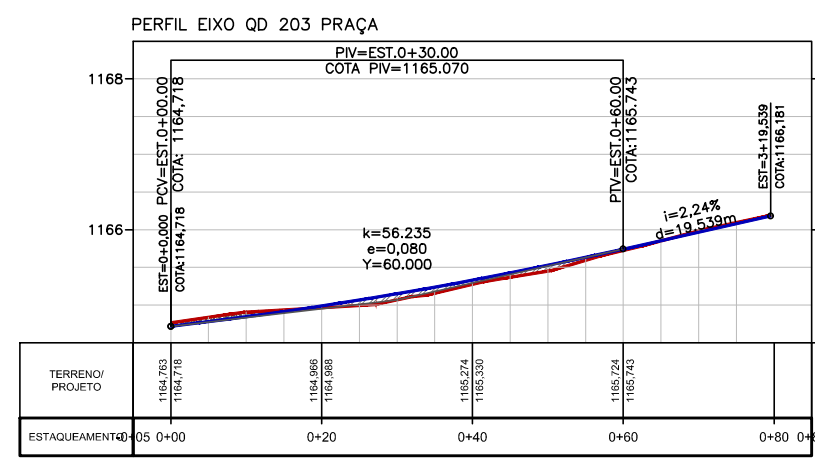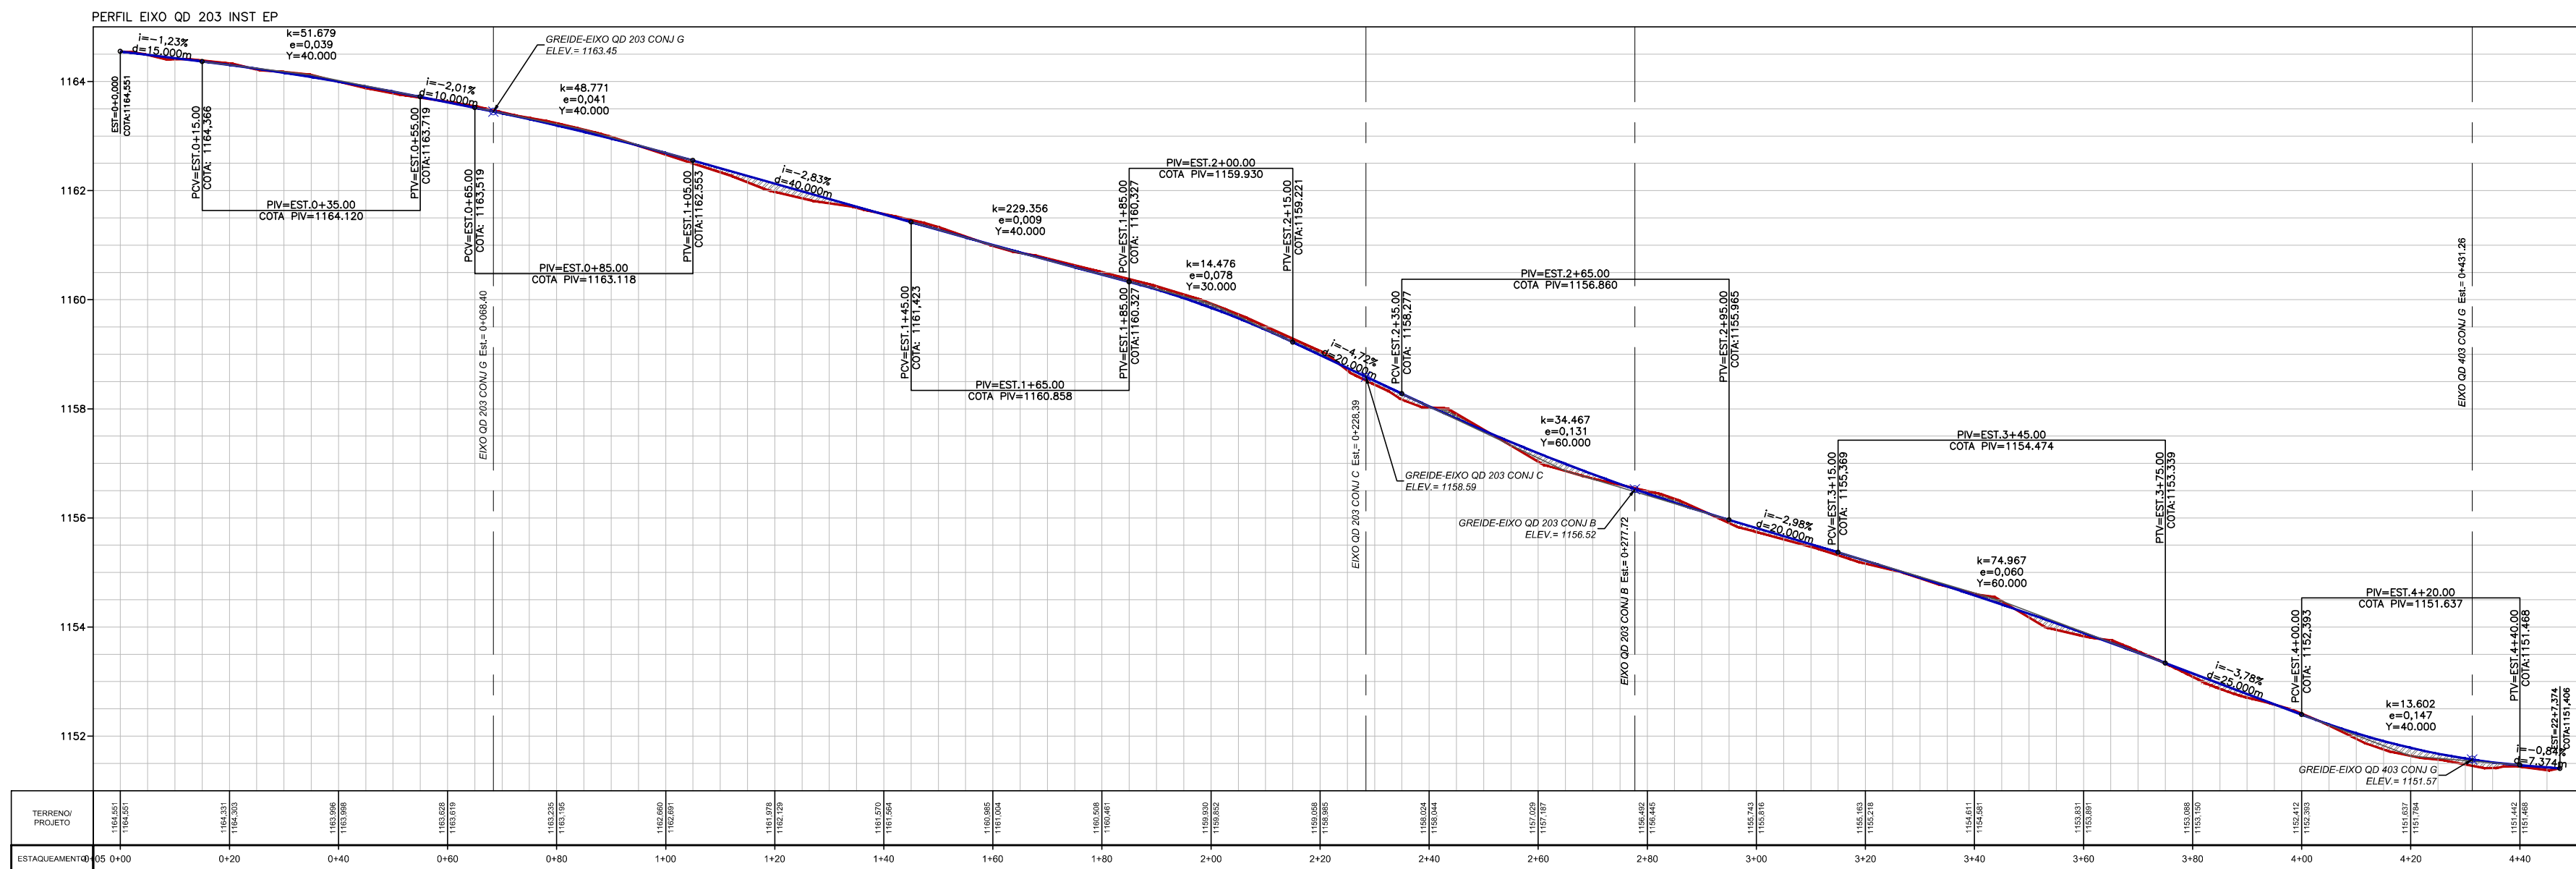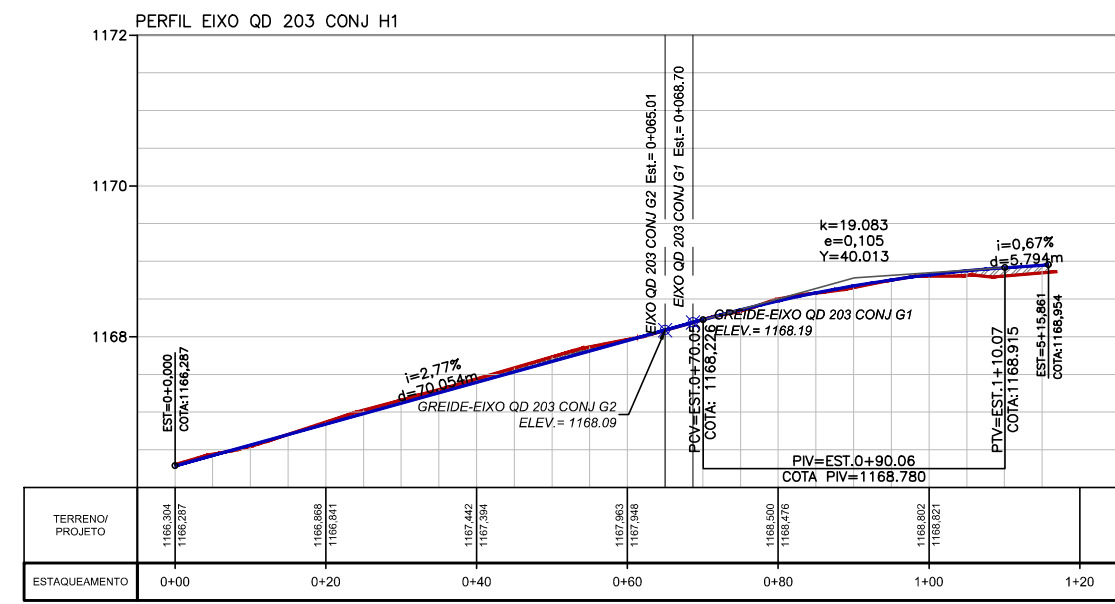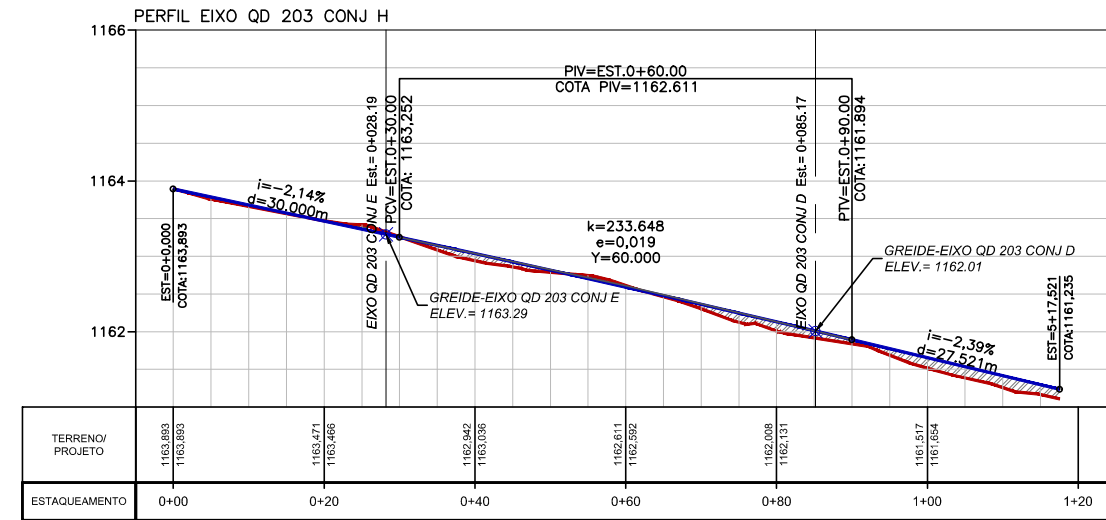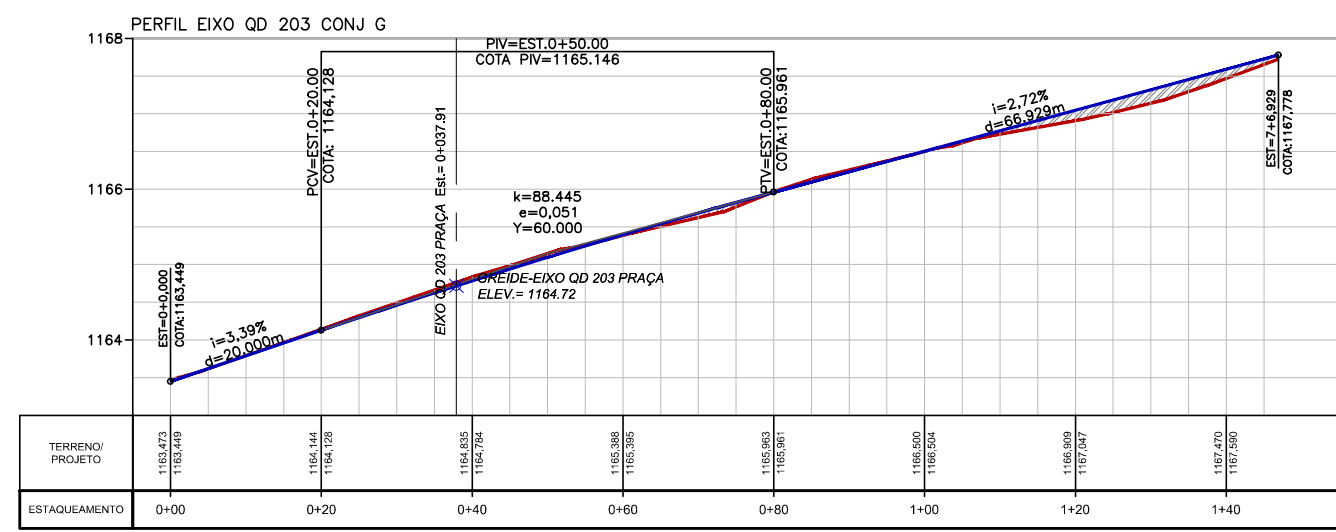

- 1- EIXO QD 203 CONJ G
- 2- EIXO QD 203 CONJ H
- 3- EIXO QD 203 CONJ H1
- 4- EIXO QD 203 INST EP
- 5- EIXO QD 203 PRAÇA
- 6- EIXO QD 300 CONJ A
- 7- EIXO QD 300 CONJ B
- 8- EIXO QD 300 CONJ C
- 9- EIXO QD 300 CONJ D
- 10- EIXO QD 300 CONJ F
- 11- EIXO QD 301 CONJ A
- 12- EIXO QD 301 CONJ H
- 13- EIXO QD 300 CONJ E
- 14- EIXO QD 301 CONJ C
- 15- EIXO QD 301 CONJ H1

LEGENDA

TERRENO NATURAL

GREIDE DE PROJETO

CORTE

ATERRO

00	EMISSÃO INICIAL	ABR/2025
REVISÃO	DESCRIÇÃO	DATA VISTO

PROJETO GEOMÉTRICO ALTIMÉTRICO

ALT 009/18














SOL NASCENTE - PÔR DO SOL - RA XXXII
BRÁSILIA - DF
SOL NASCENTE - PÔR DO SOL

FOLHA: 04/15

PLANTA PARCIAL	DATA: ABR/2025	ASSESSOR (A) - REVISÃO:	COORDENADOR (A) - VISTO:
ESCALA: 1: 1.000	SIRGAS2000		
RESPONSÁVEL TÉCNICO: Paulo Cavalcanti de Albuquerque CAU-AB0095-3		CHEFE DA UNIDADE - APROVO:	



- 1- EIXO QD 301 CONJ D
- 2- EIXO QD 301 CONJ D1
- 3- EIXO QD 301 CONJ F
- 4- EIXO QD 301 CONJ G
- 5- EIXO QD 302 CONJ B
- 6- EIXO QD 301 CONJ I
- 7- EIXO QD 302 CONJ C
- 8- EIXO QD 302 CONJ D
- 9- EIXO QD 302 CONJ E
- 10- EIXO QD 302 CONJ G
- 11- EIXO QD 303 CONJ B
- 12- EIXO QD 302 CONJ H
- 13- EIXO QD 303 CONJ B1

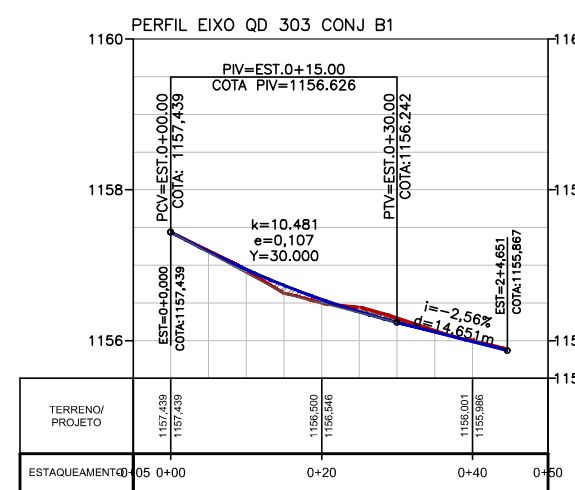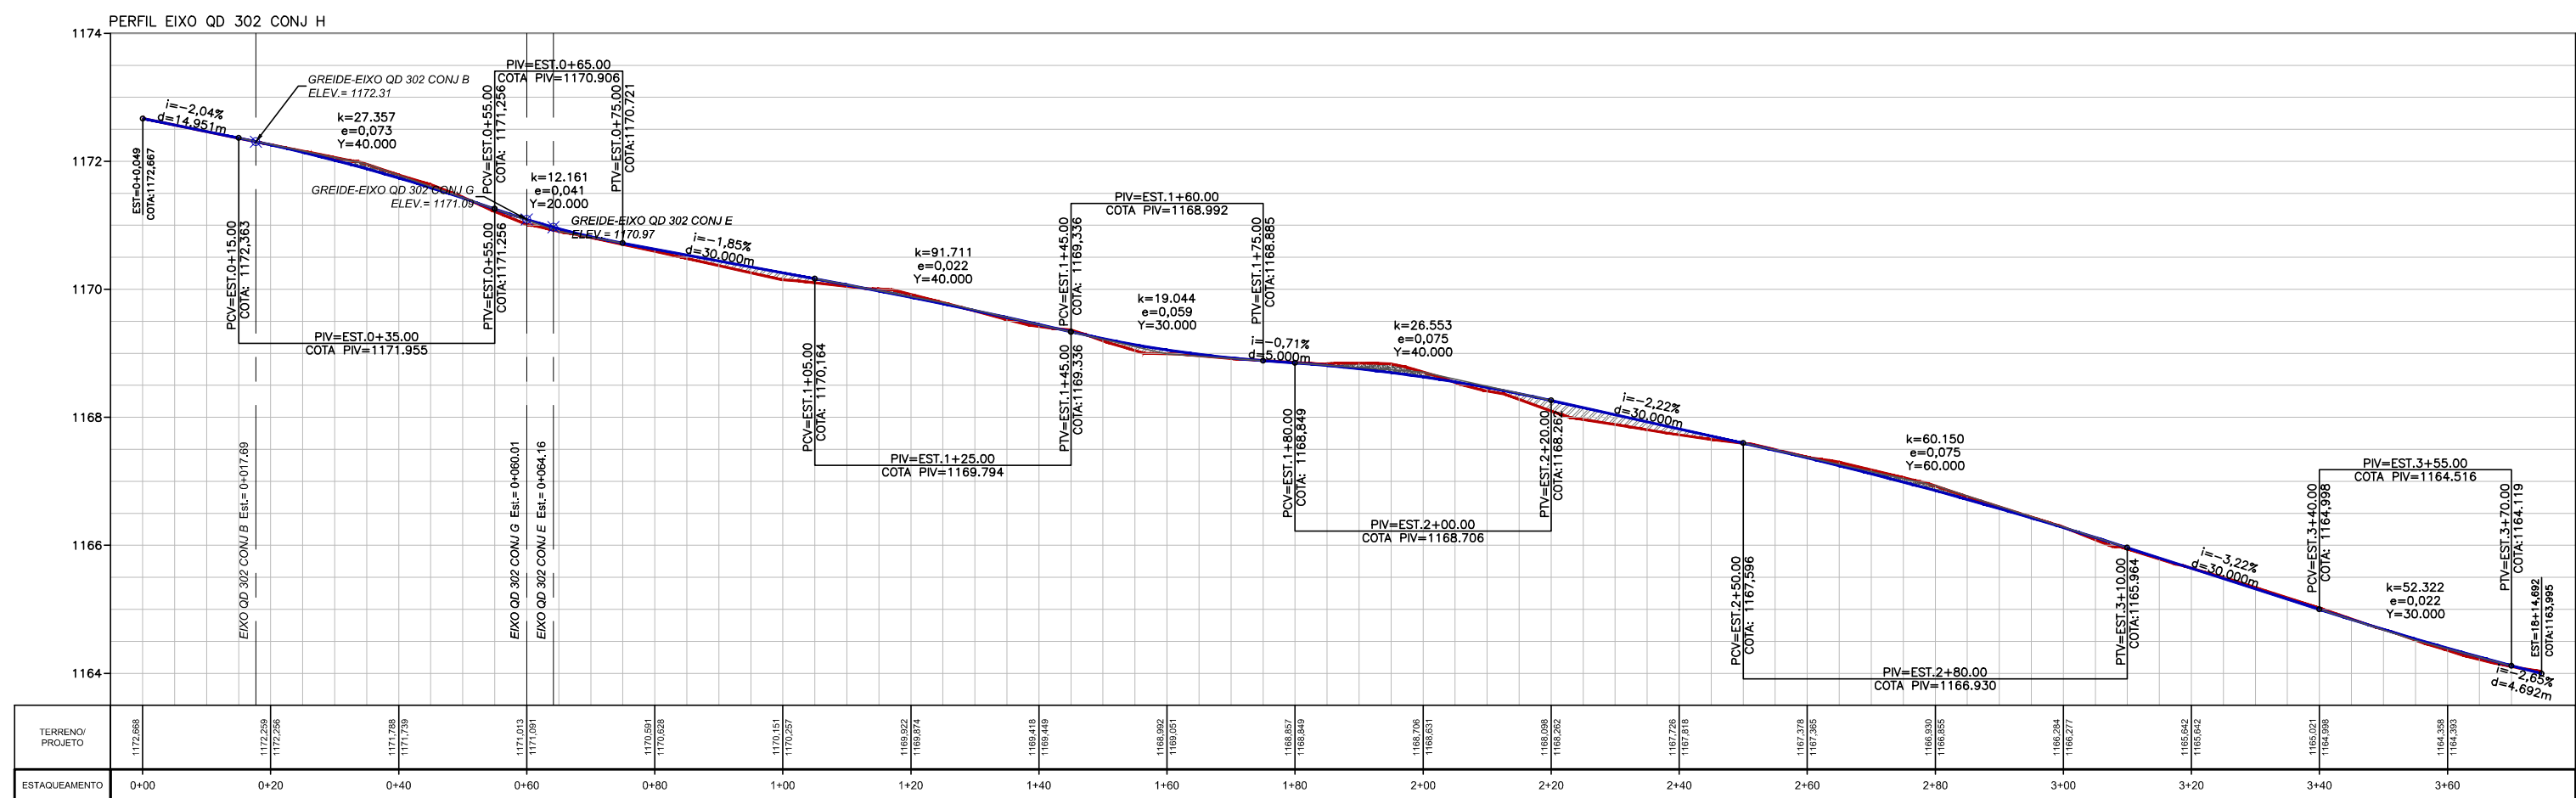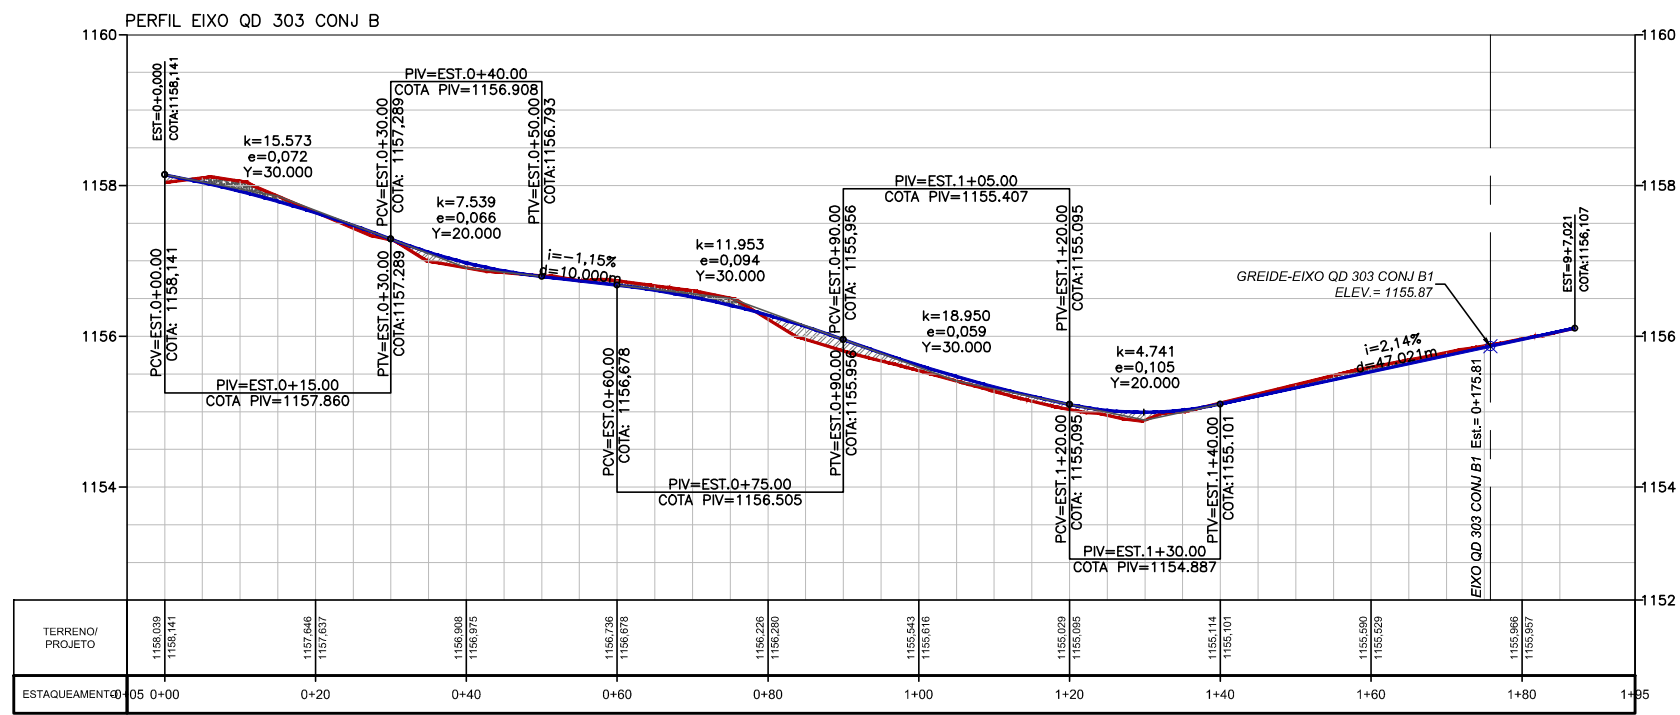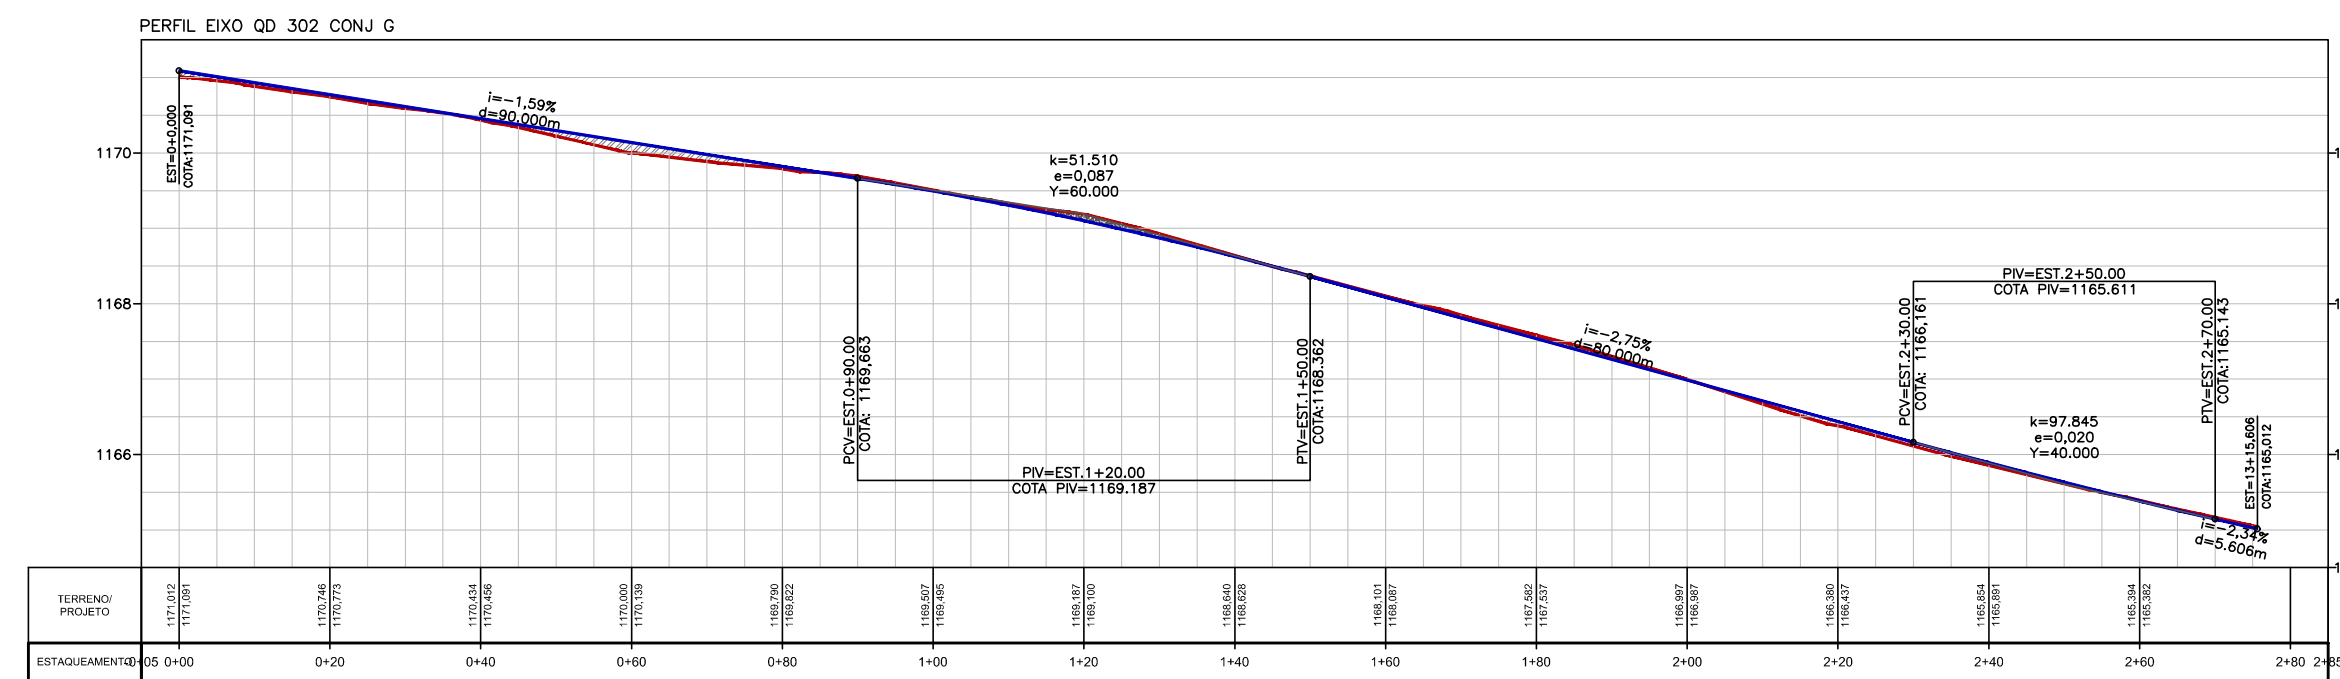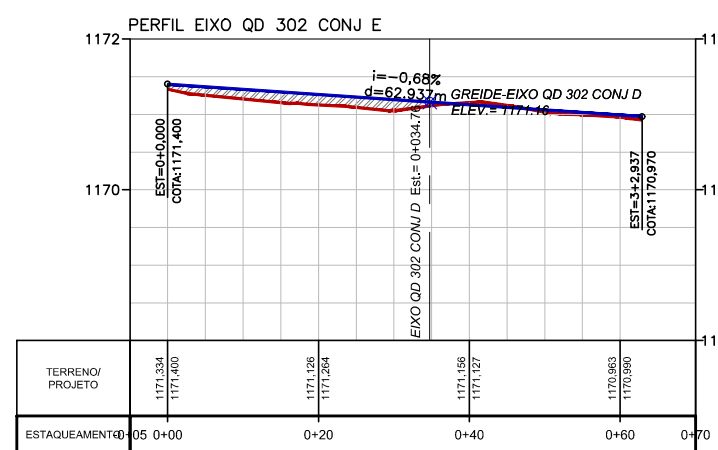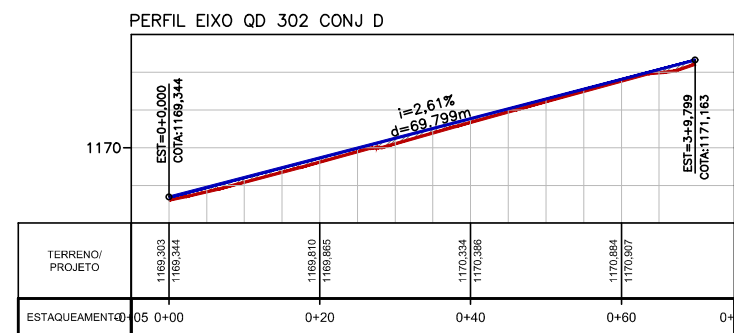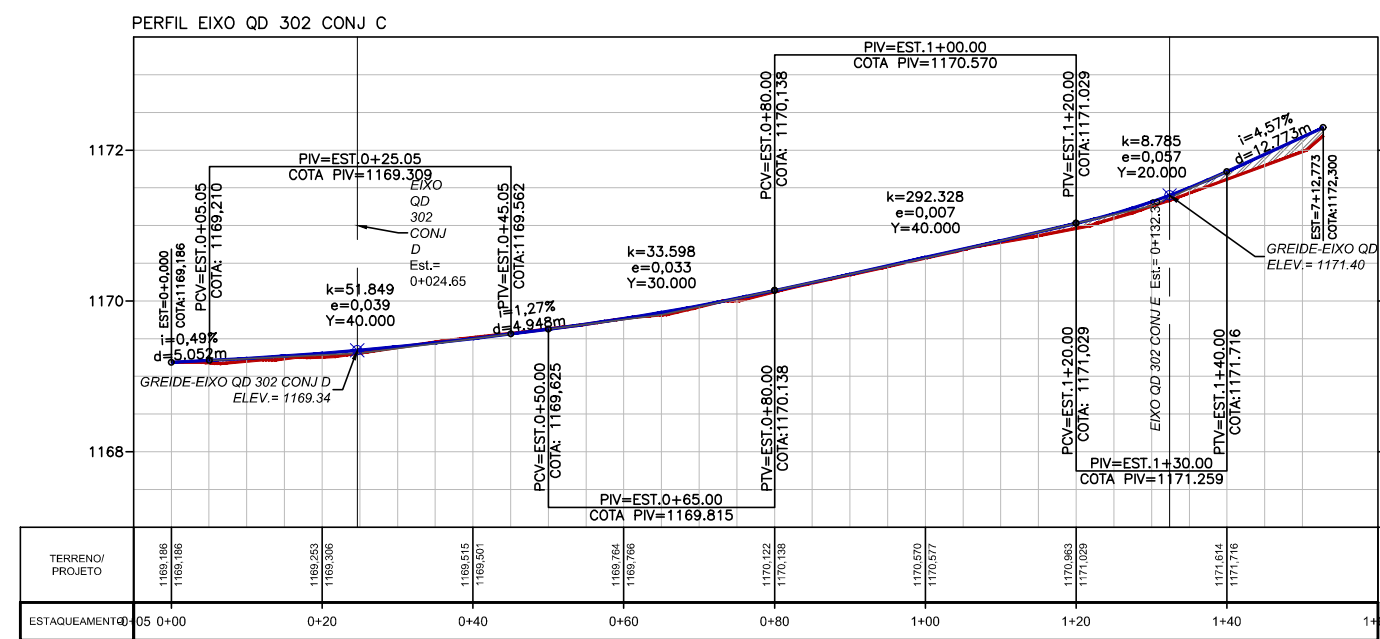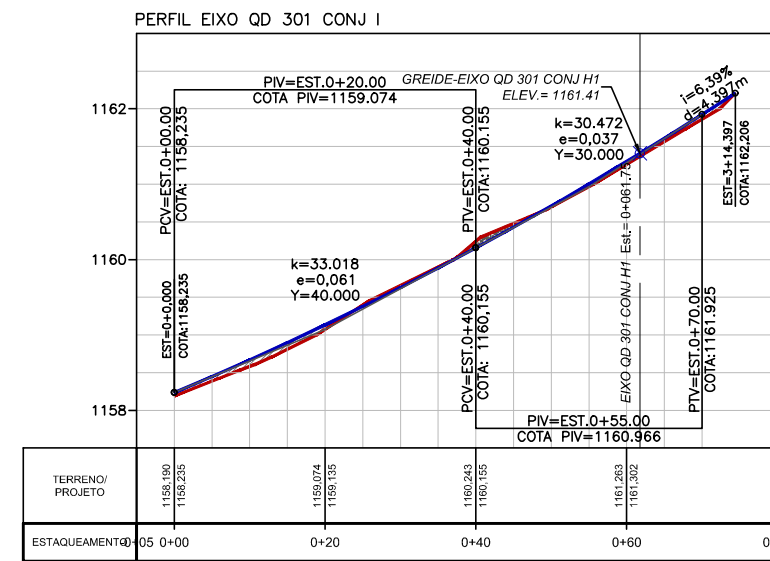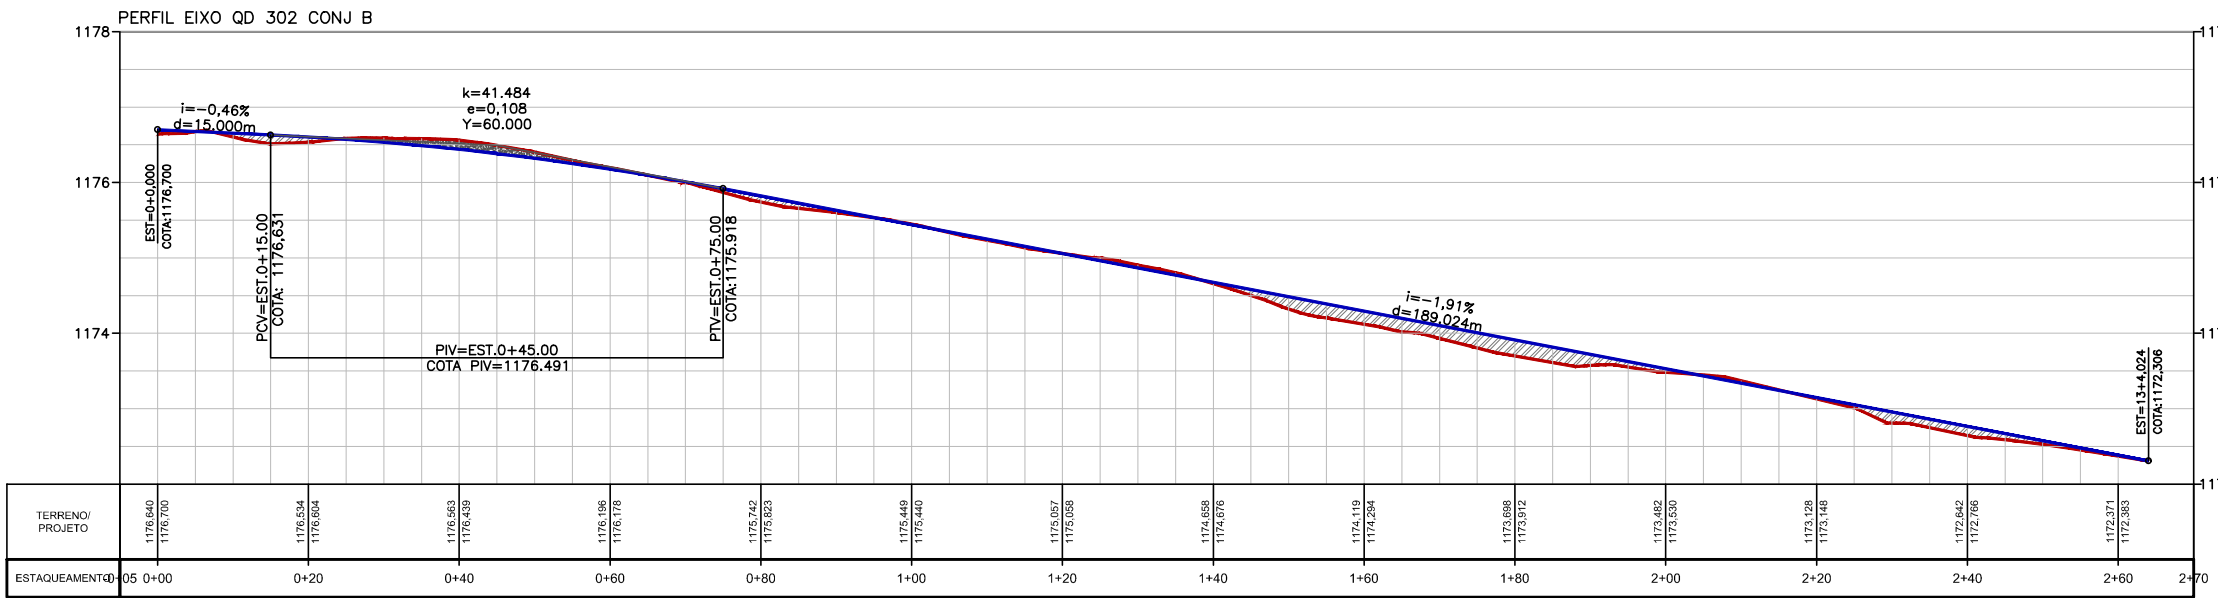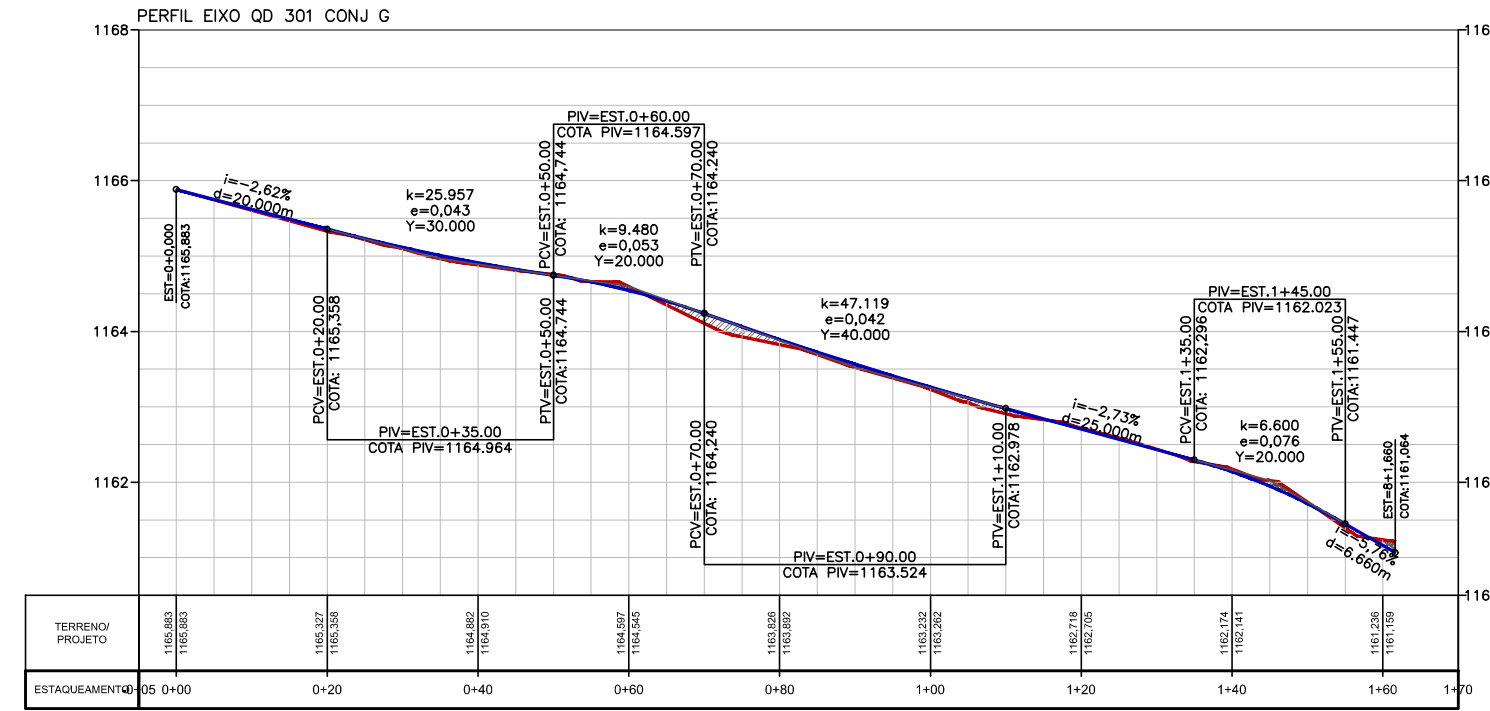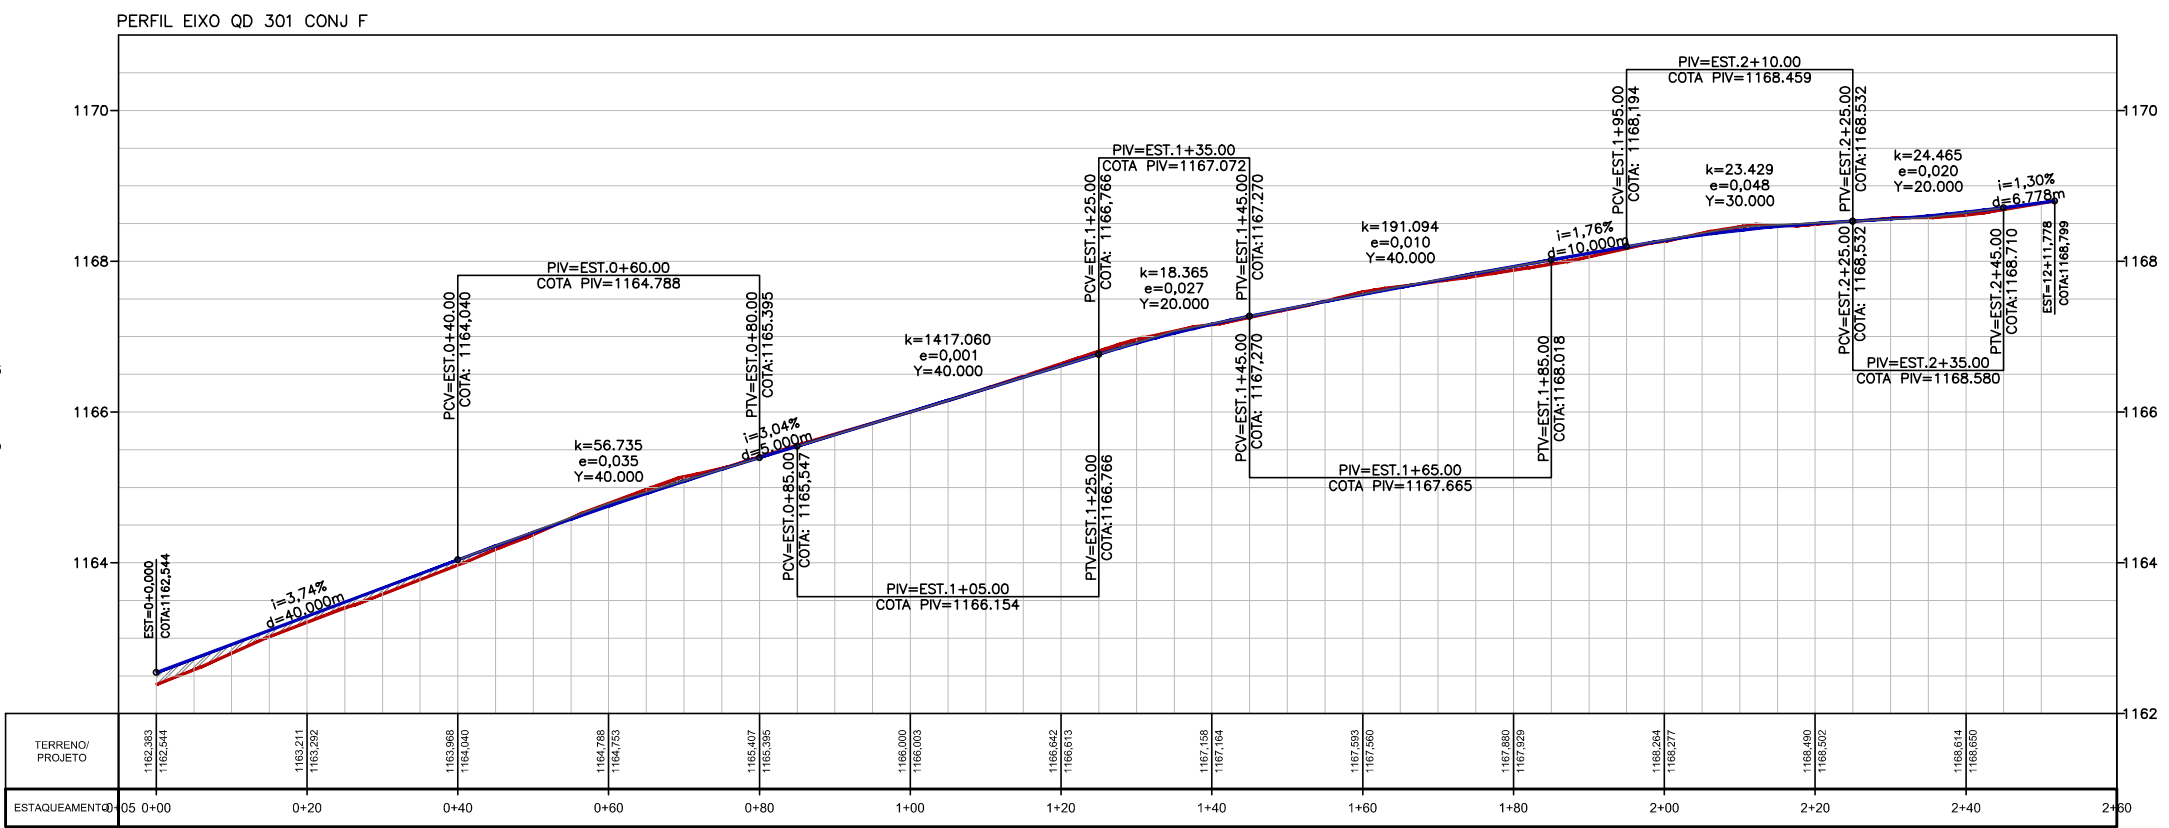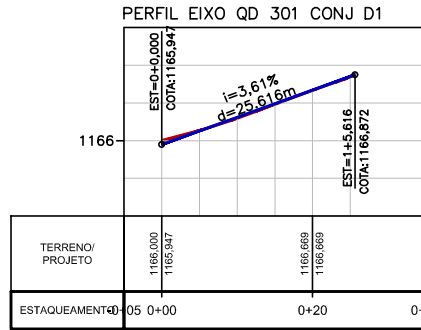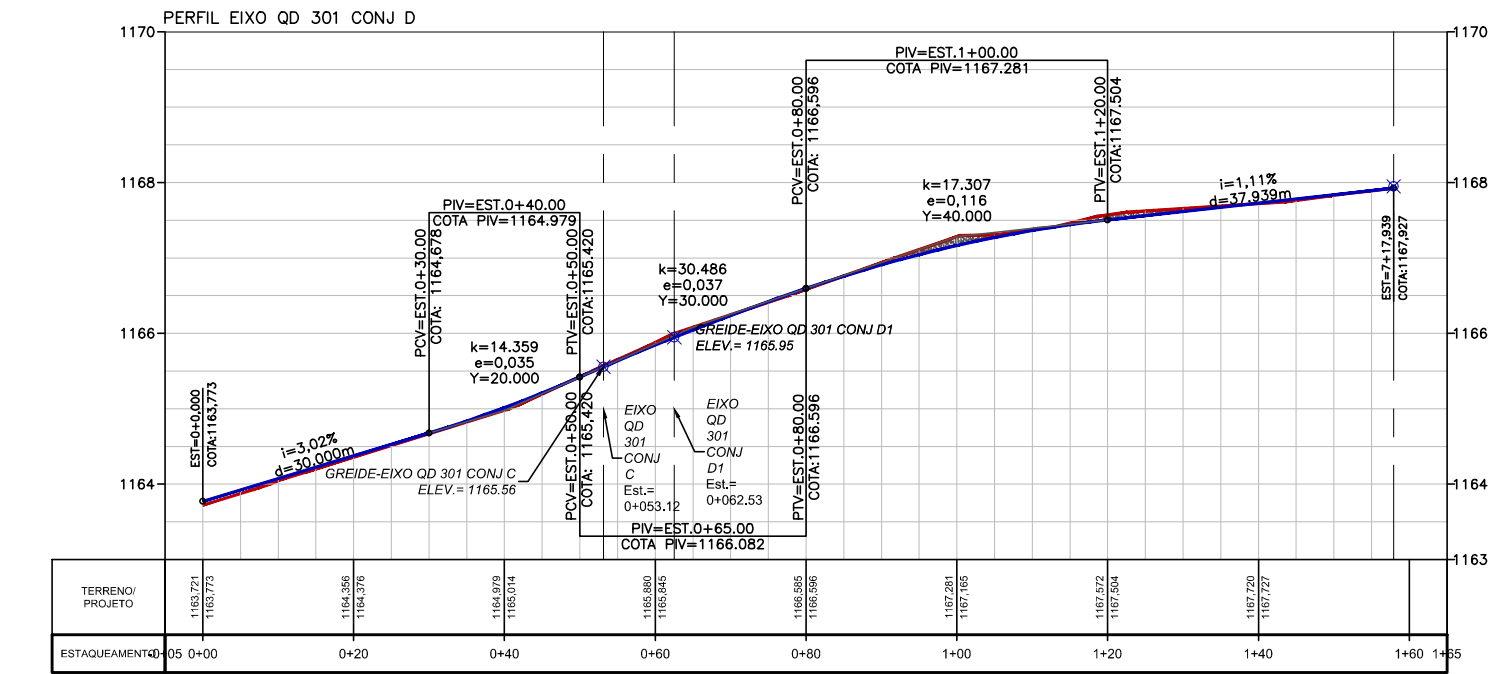

LEGENDA

- TERRENO NATURAL
- GREIDE DE PROJETO
- CORTE
- ATERRO

00	EMISSÃO INICIAL	ABR/2025	
REVISÃO	DESCRIÇÃO	DATA	VISTO
A&T Engenharia			
PROJETO GEOMÉTRICO ALTIMÉTRICO			
ALT 009/18	SOL NASCENTE - PÔR DO SOL - RA XXXII	FOLHA: 05/15	
PLANTA PARCIAL	DATA: ABR/2025	ASSESSOR (A) - REVISÃO:	COORDENADOR (A) - VISTO:
ESCALA: 1:1.000	SIRGAS/2000		
RESPONSÁVEL TÉCNICO: Paulo Cavalcanti de Albuquerque CAU-AB0095-3		CHEFE DA UNIDADE - APROVO:	

























- 1- EIXO QD 404 CONJ A
- 2- EIXO QD 401 CONJ B
- 3- EIXO QD 401 CONJ G1
- 4- EIXO QD 401 CONJ C
- 5- EIXO QD 401 CONJ D
- 6- EIXO QD 403 CONJ E
- 7- EIXO QD 401 CONJ E
- 8- EIXO QD 401 CONJ F
- 9- EIXO QD 403 CONJ D
- 10- EIXO QD 401 CONJ G
- 11- EIXO QD 403 CONJ C
- 12- EIXO QD 403 CONJ A
- 13- EIXO QD 401 CONJ G2
- 14- EIXO QD 402 CONJ A
- 15- EIXO QD 401 CONJ G3
- 16- EIXO QD 403 CONJ A1

- LEGENDA
- TERRENO NATURAL
 - GREIDE DE PROJETO
 - CORTE
 - ▨ ATERRO

00	EMISSÃO INICIAL	ABR/2025
REVISÃO	DESCRIÇÃO	DATA VISTO

PROJETO GEOMÉTRICO ALTIMÉTRICO			
ALT 009/18		SOL NASCENTE - PÔR DO SOL - RA XXXII	
PLANTA PARCIAL		FOLHA: 06/15	
ESCALA: 1: 1.000		COORDENADOR (A) - VISTO:	
RESPONSÁVEL TÉCNICO: Paulo Cavalcanli de Albuquerque CAU-AB0095-3		CHEFE DA UNIDADE - APROVO:	

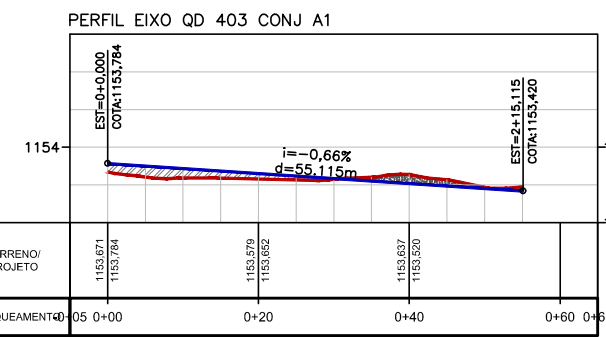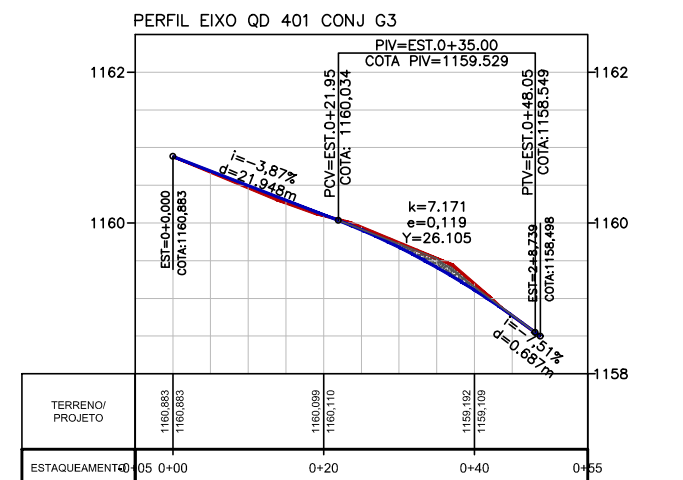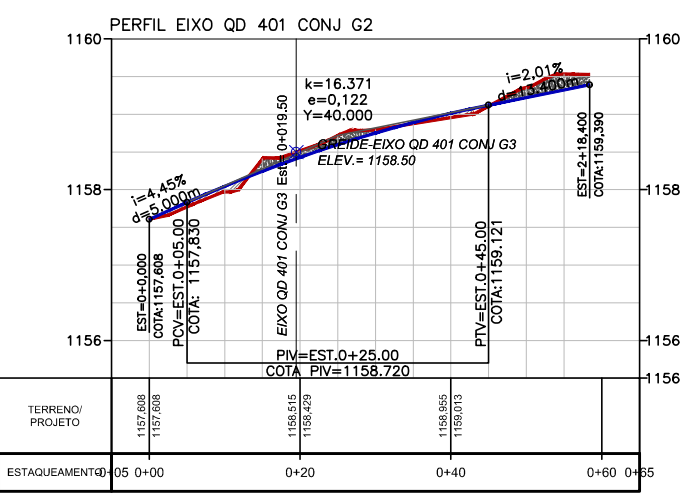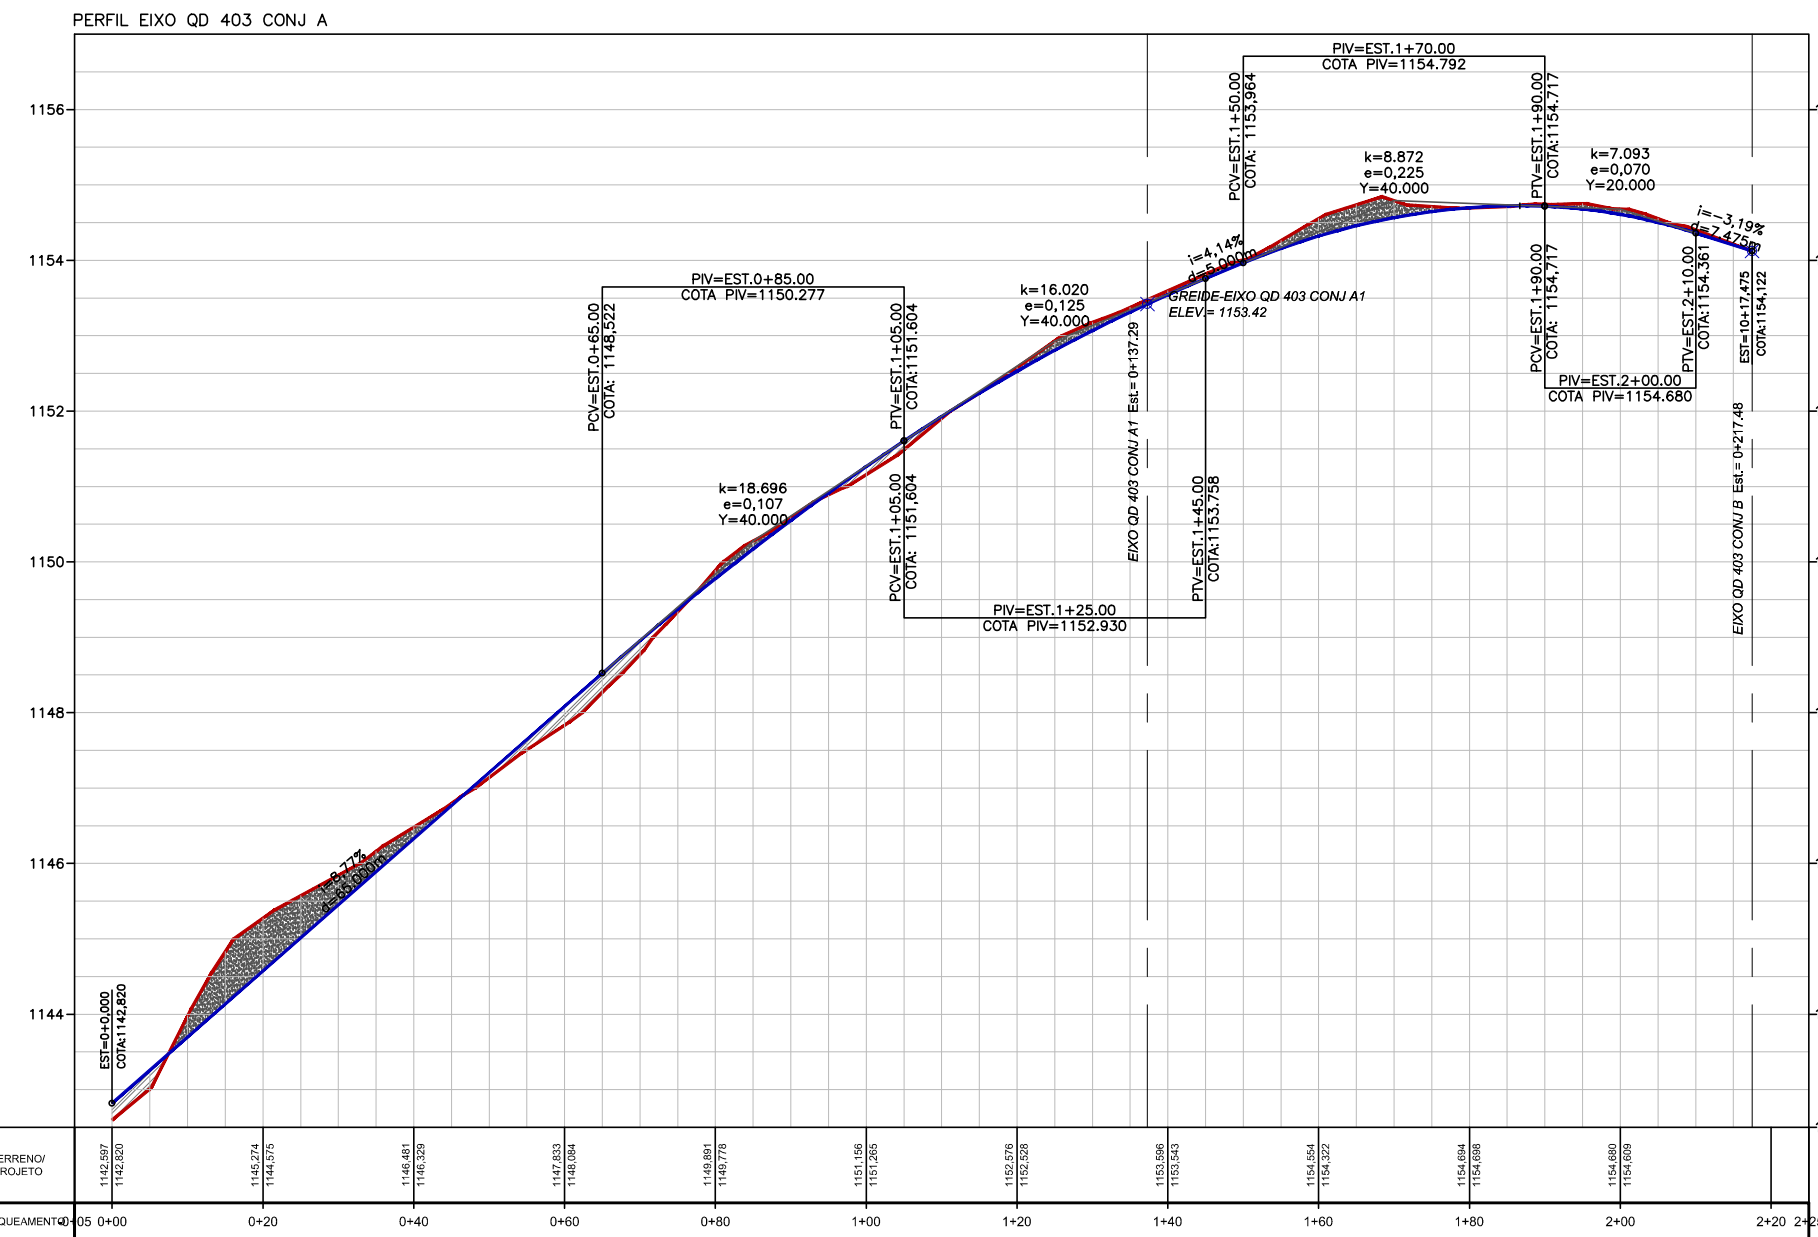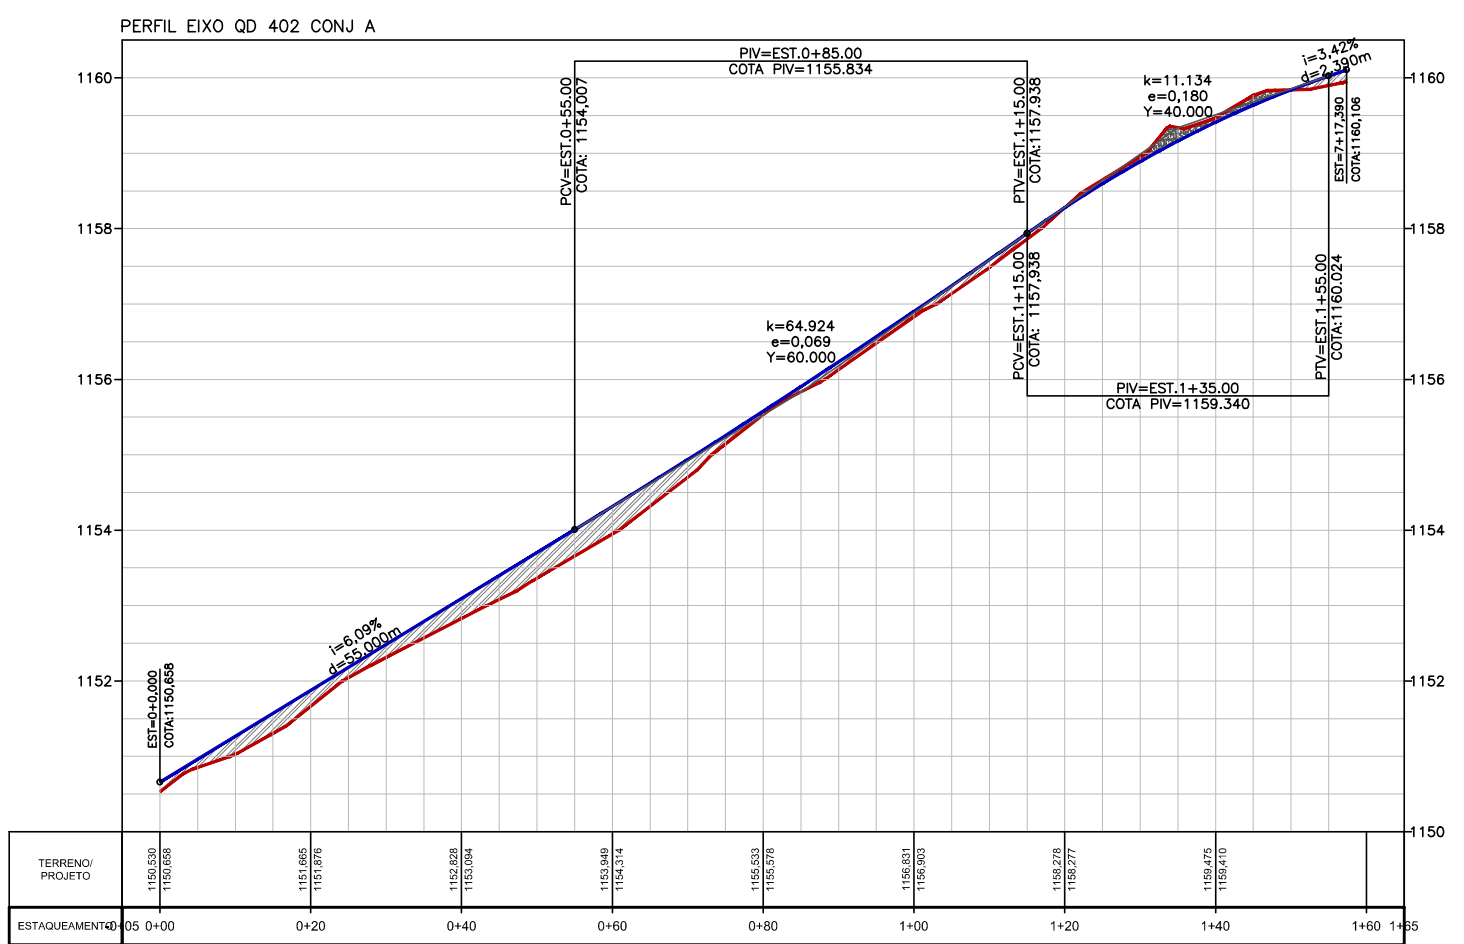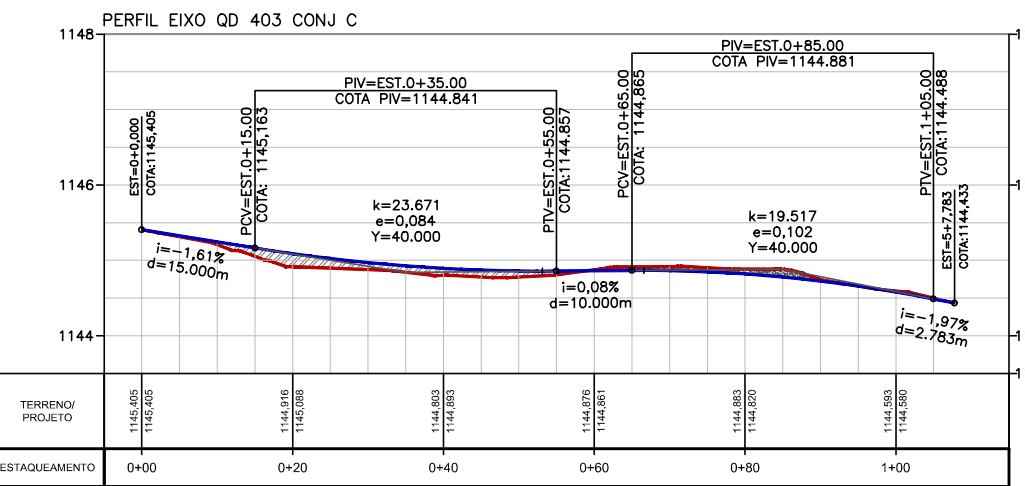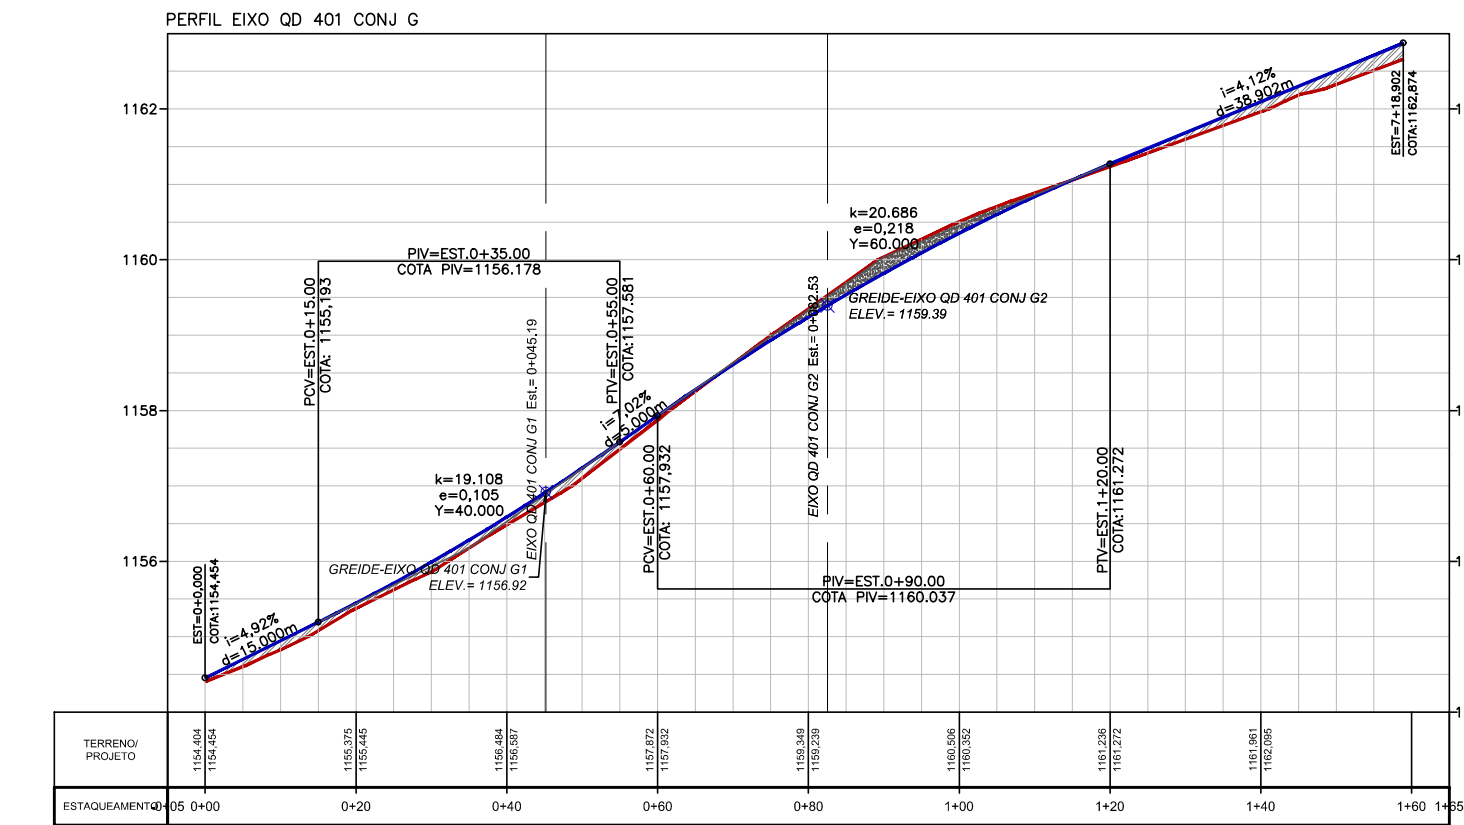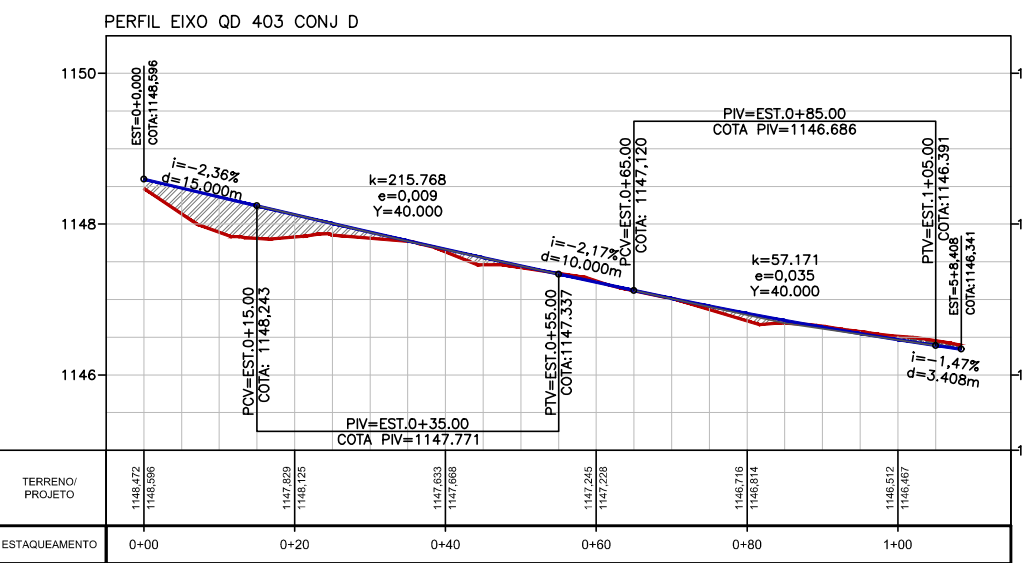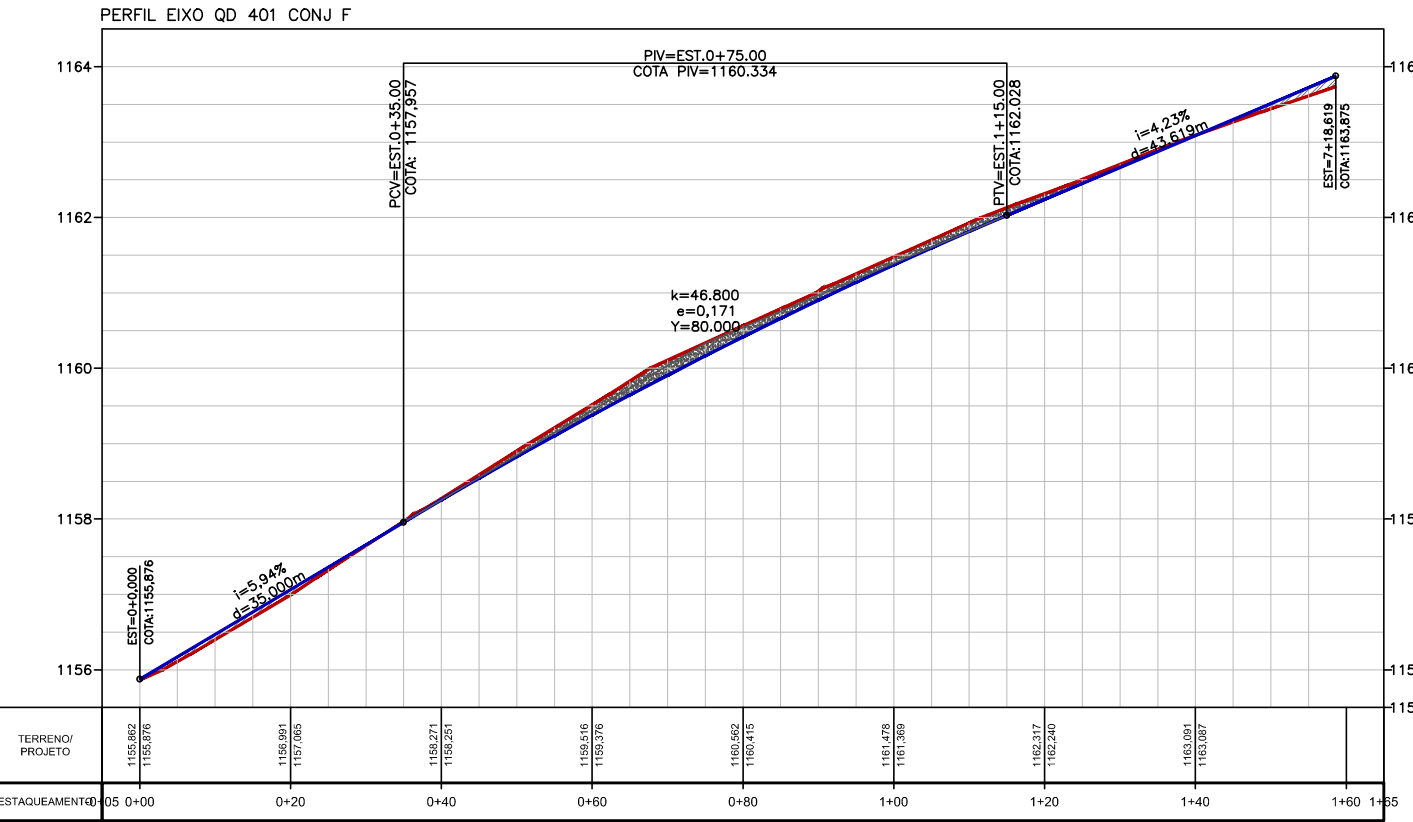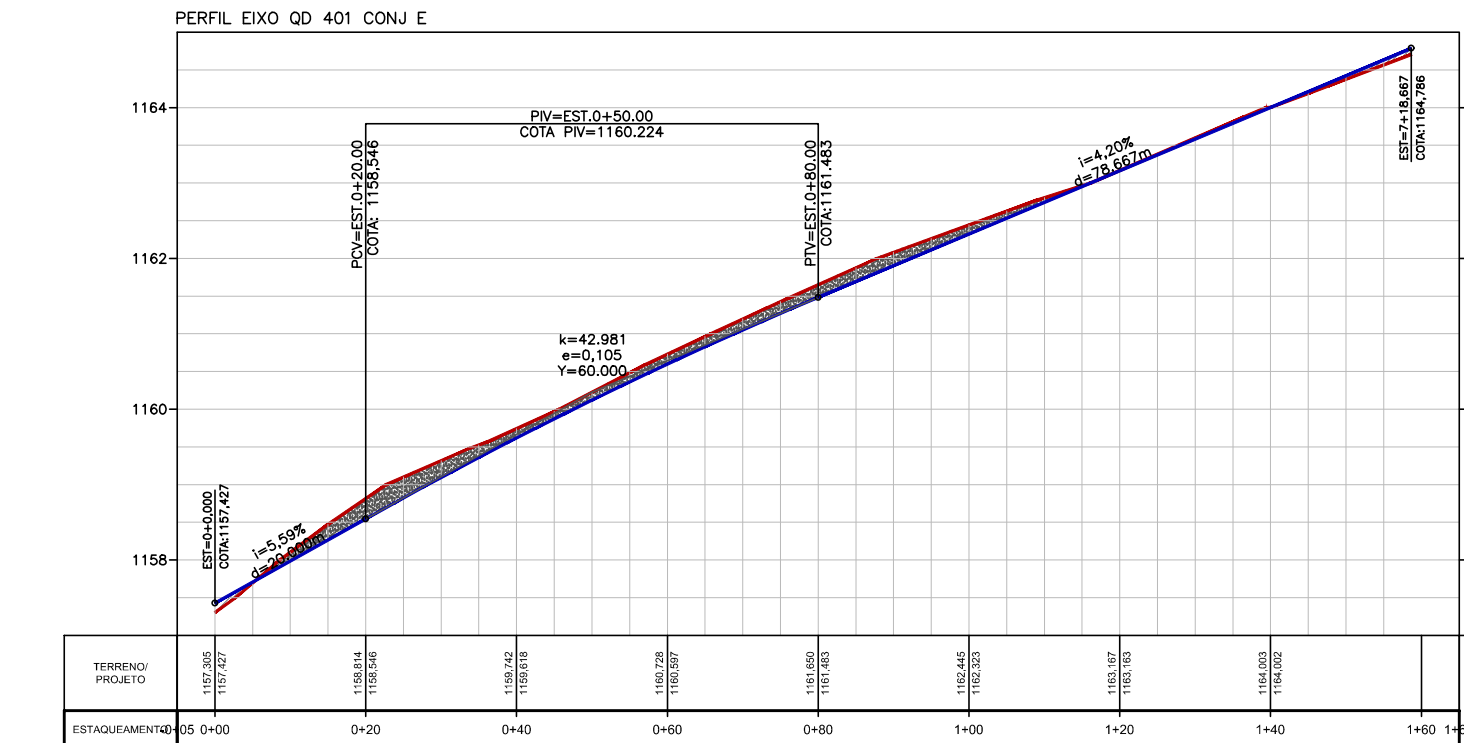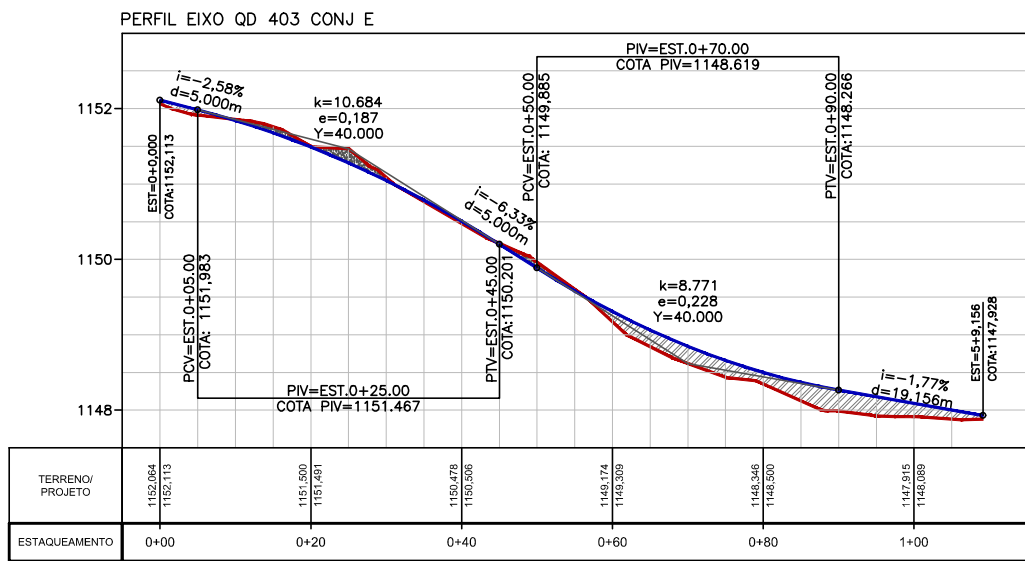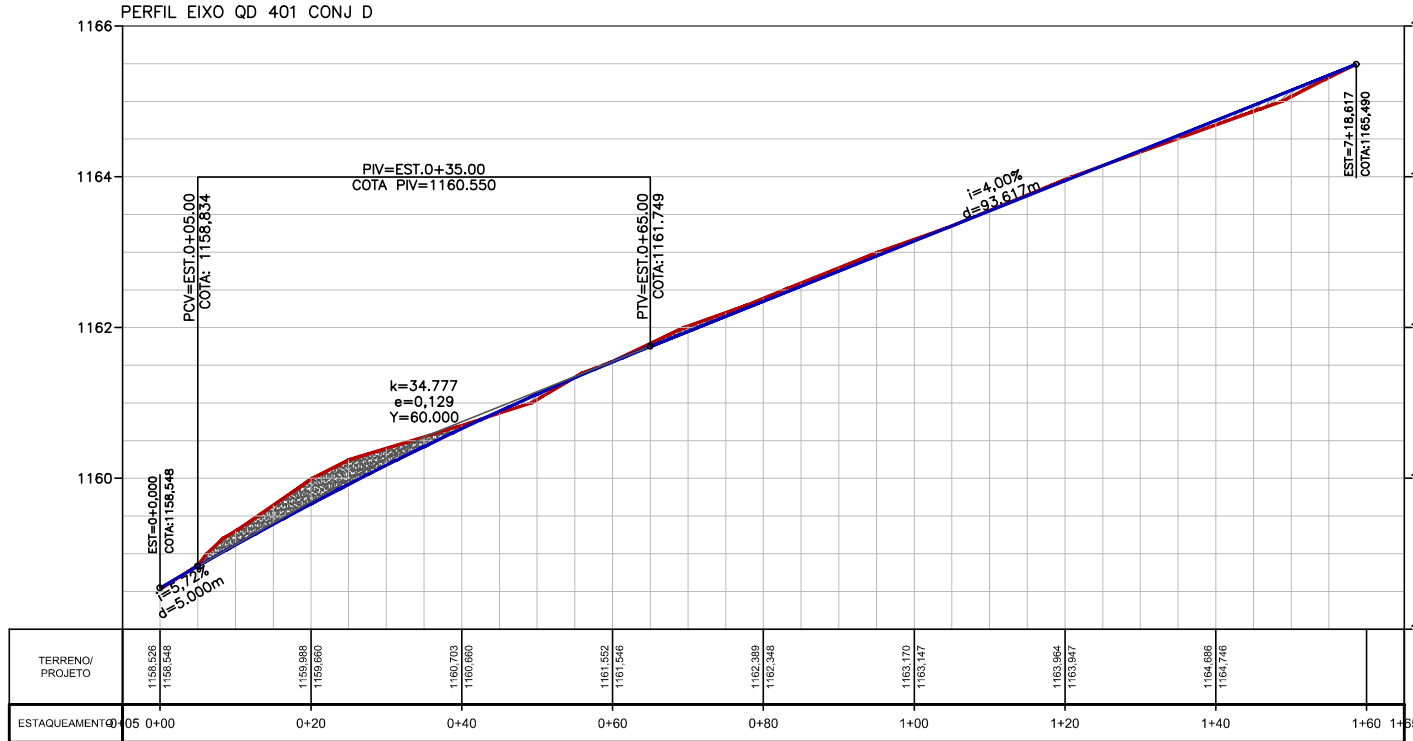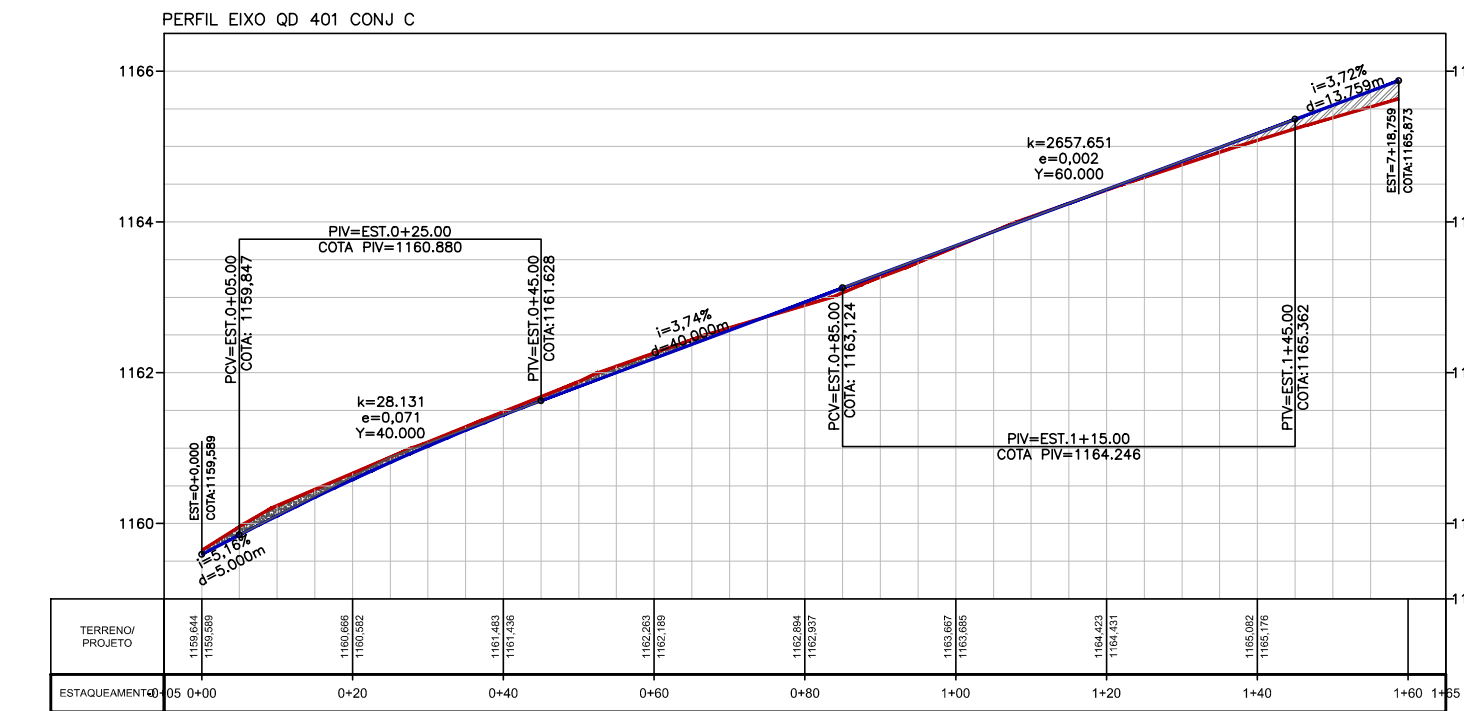
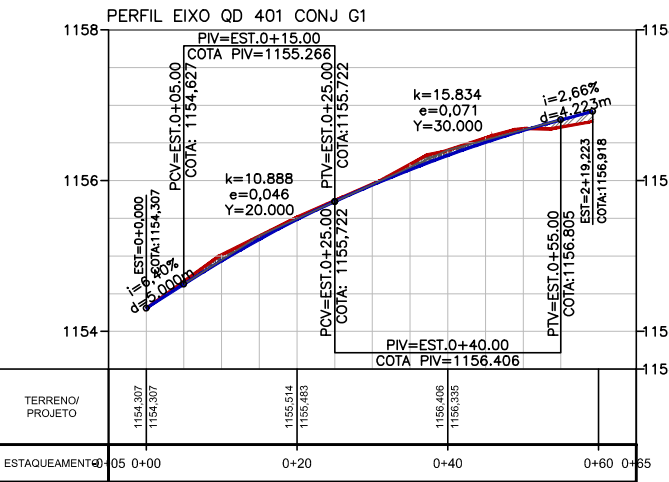
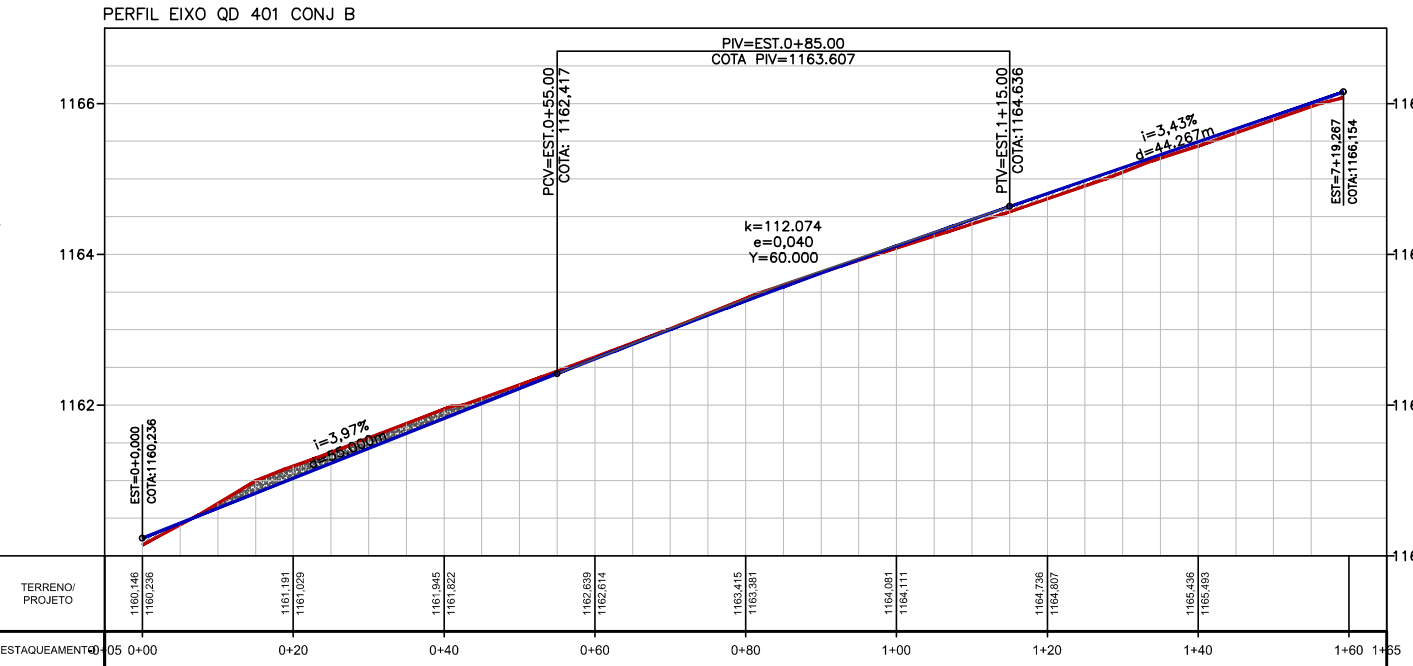
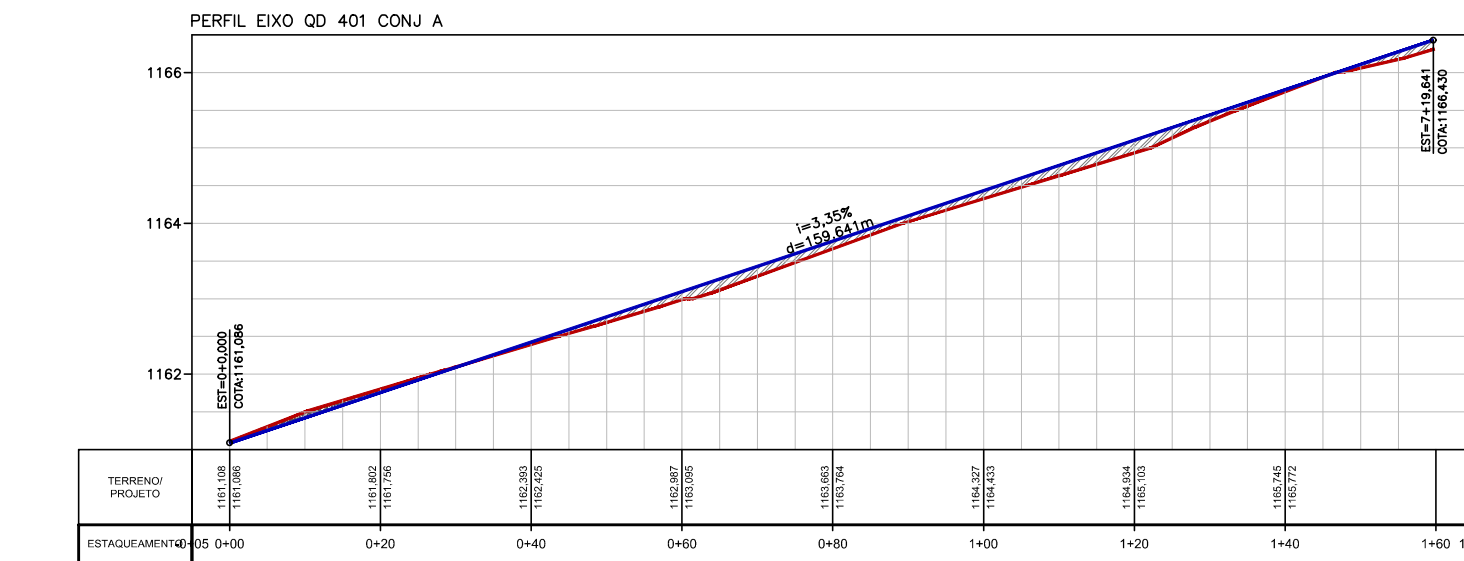


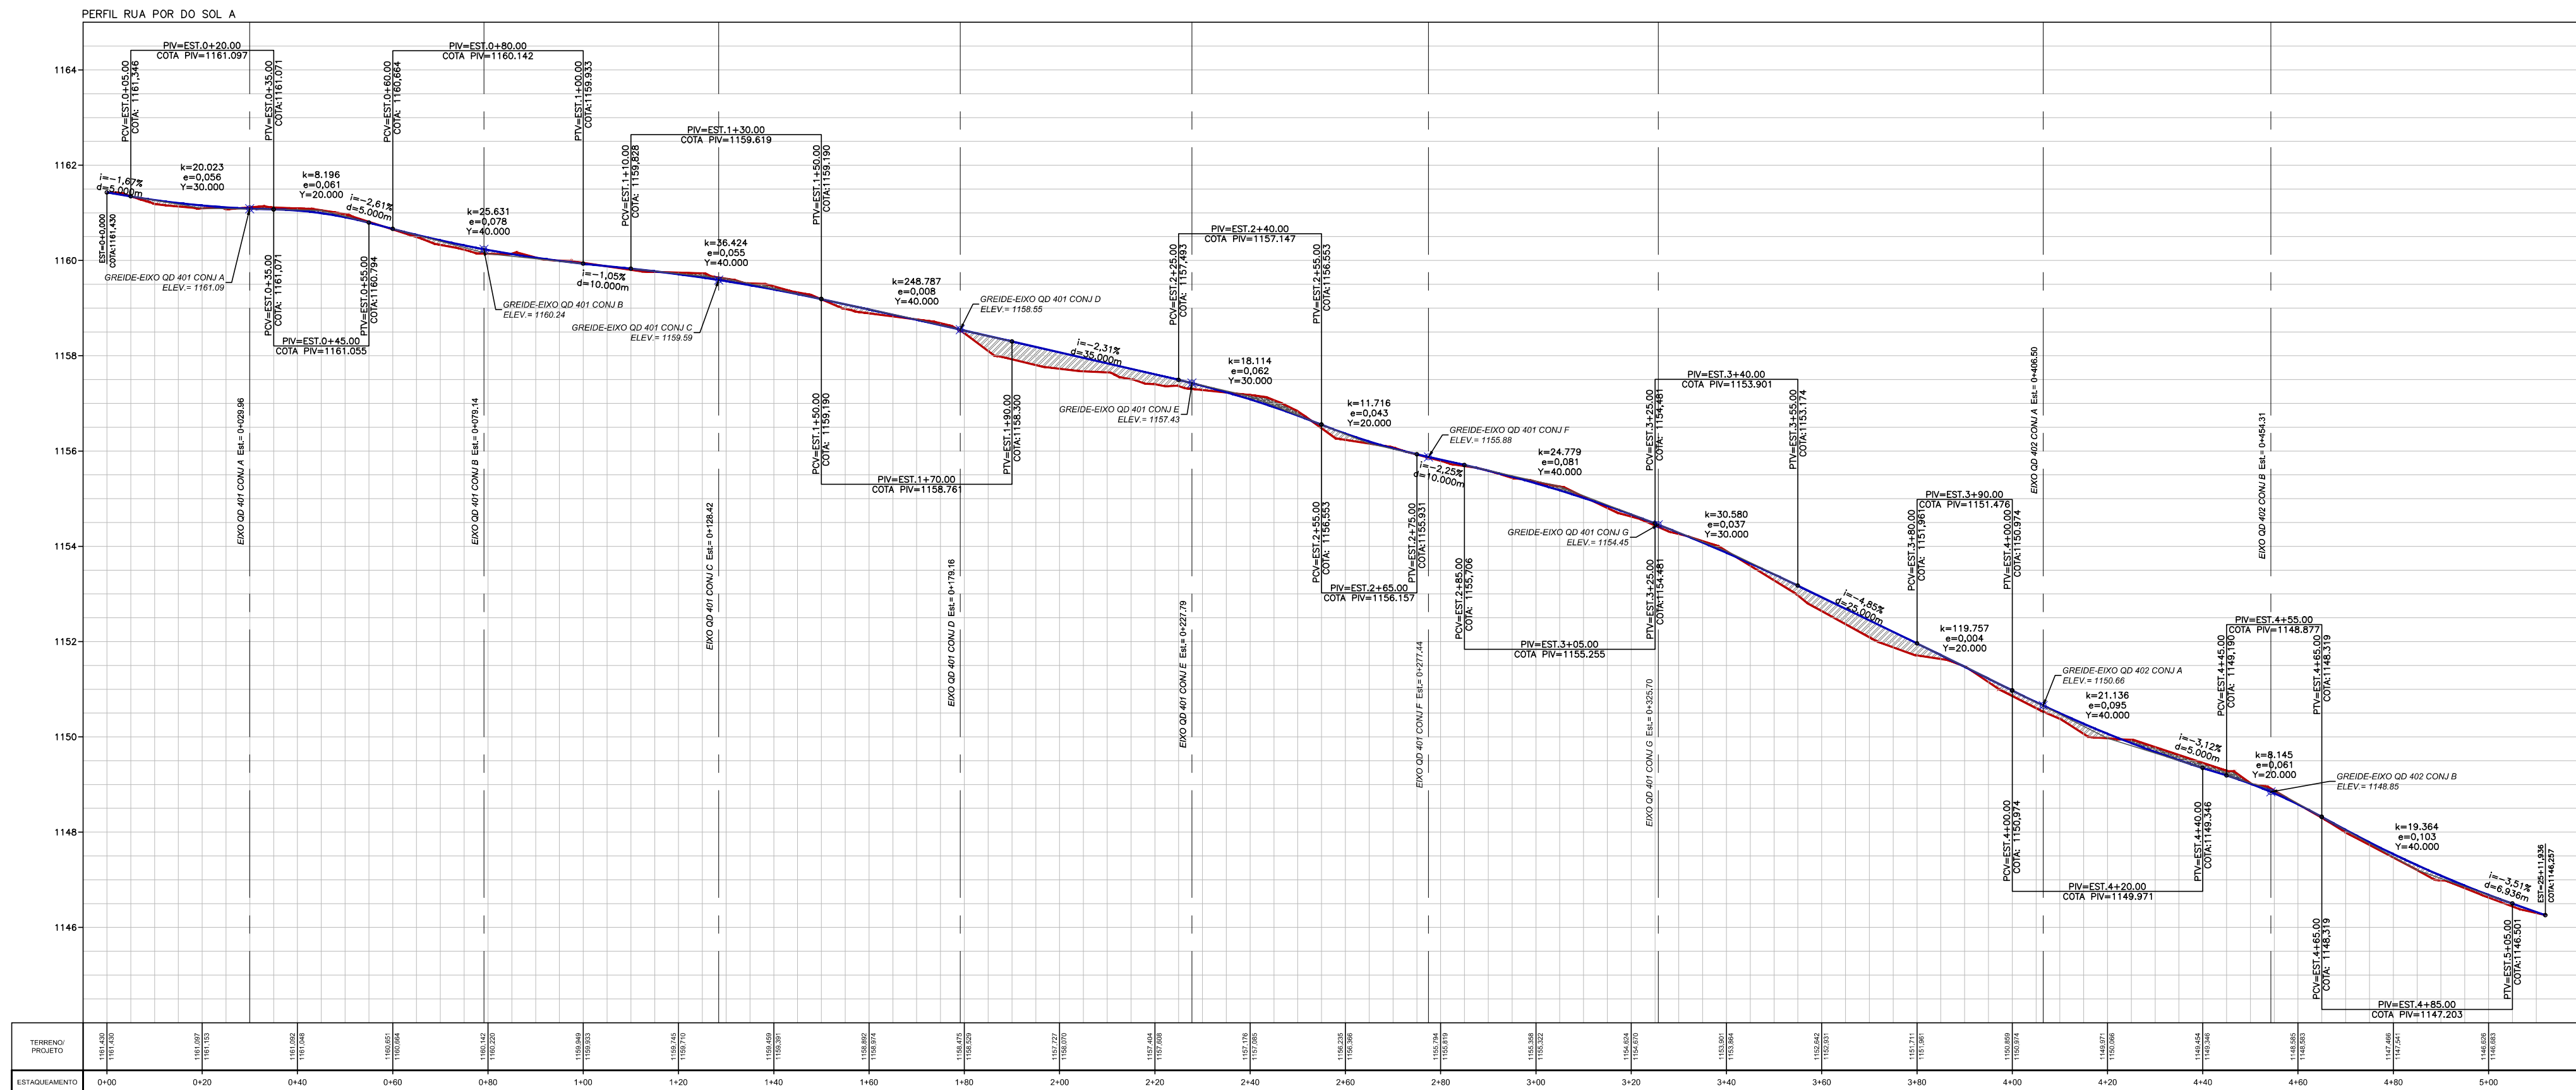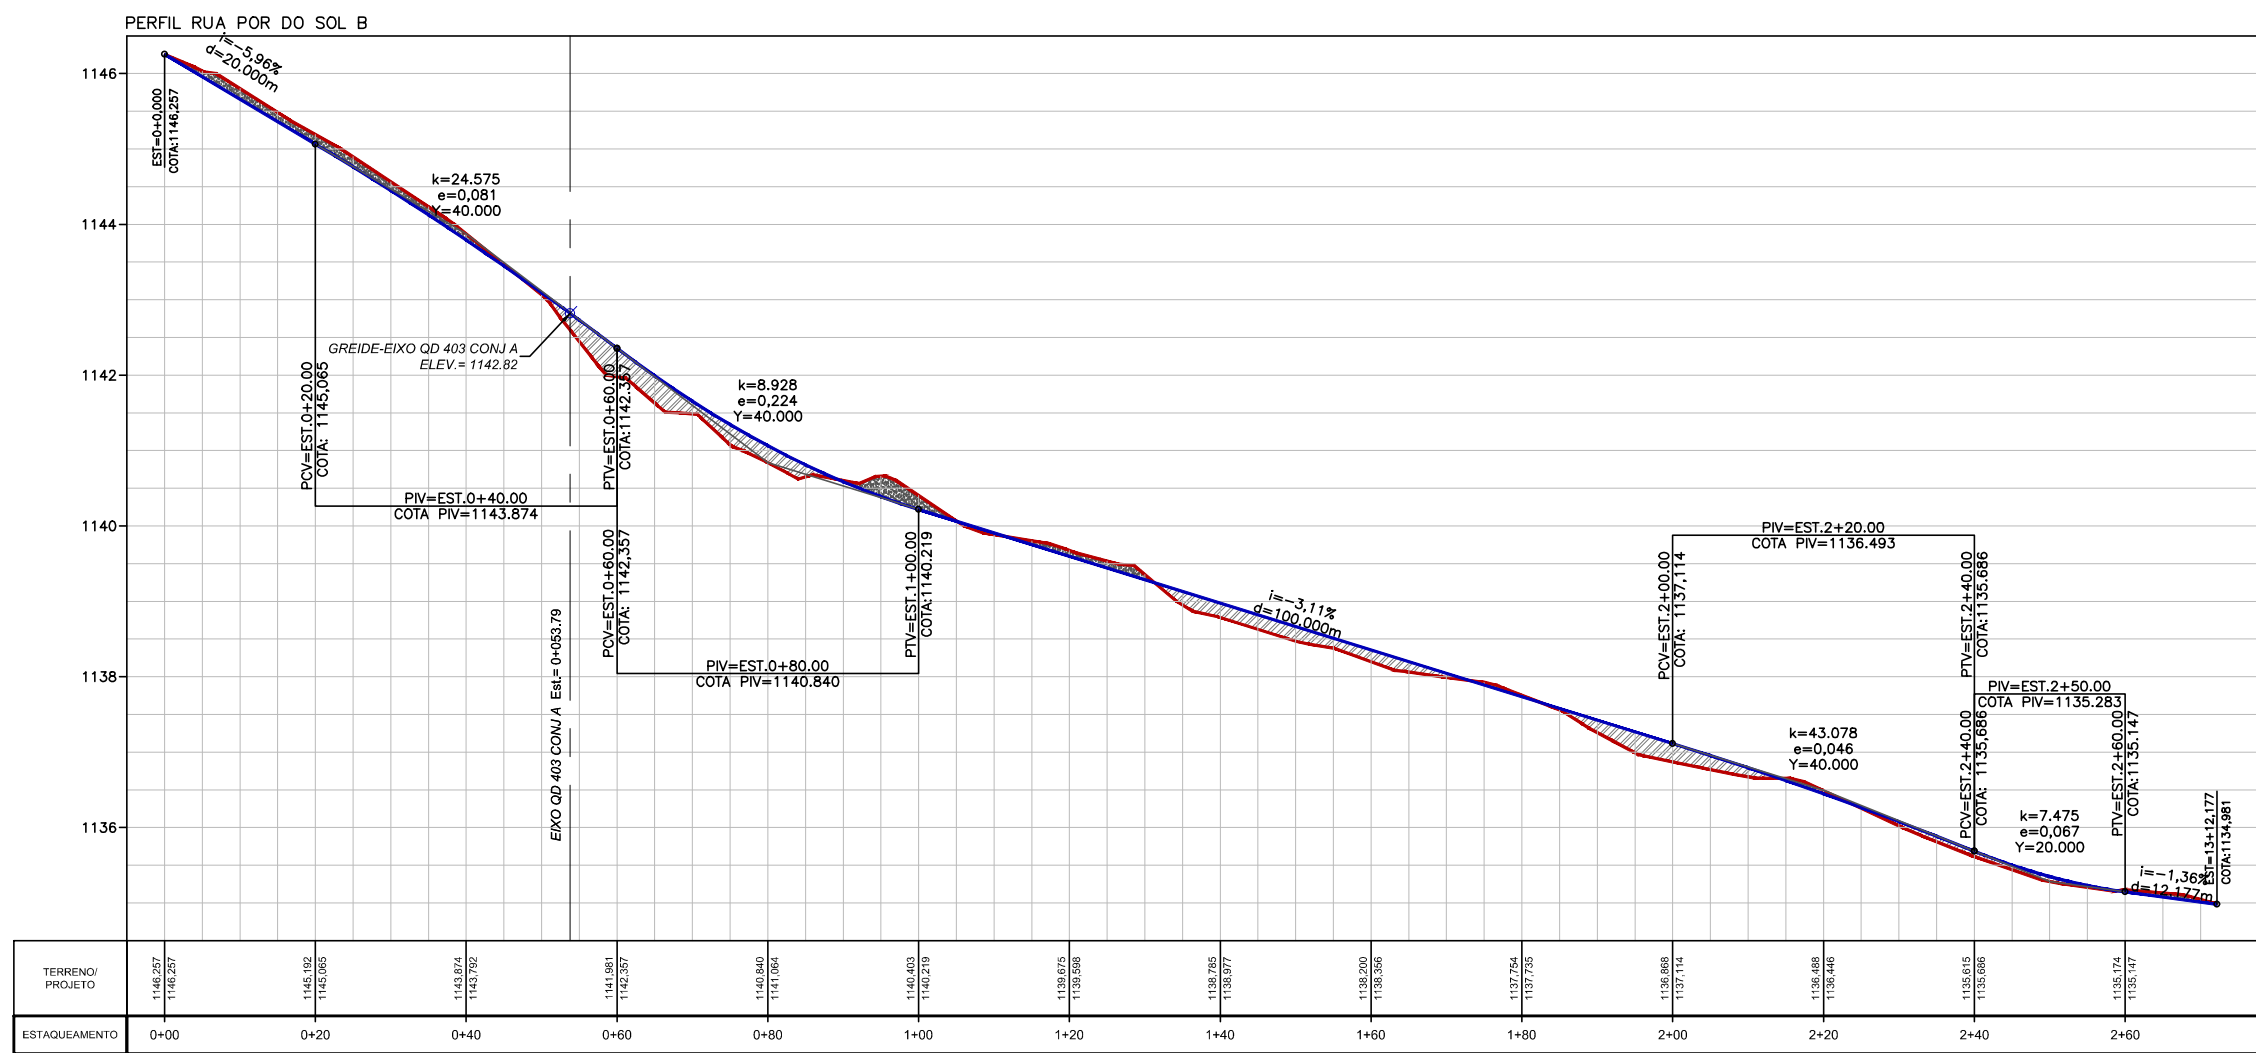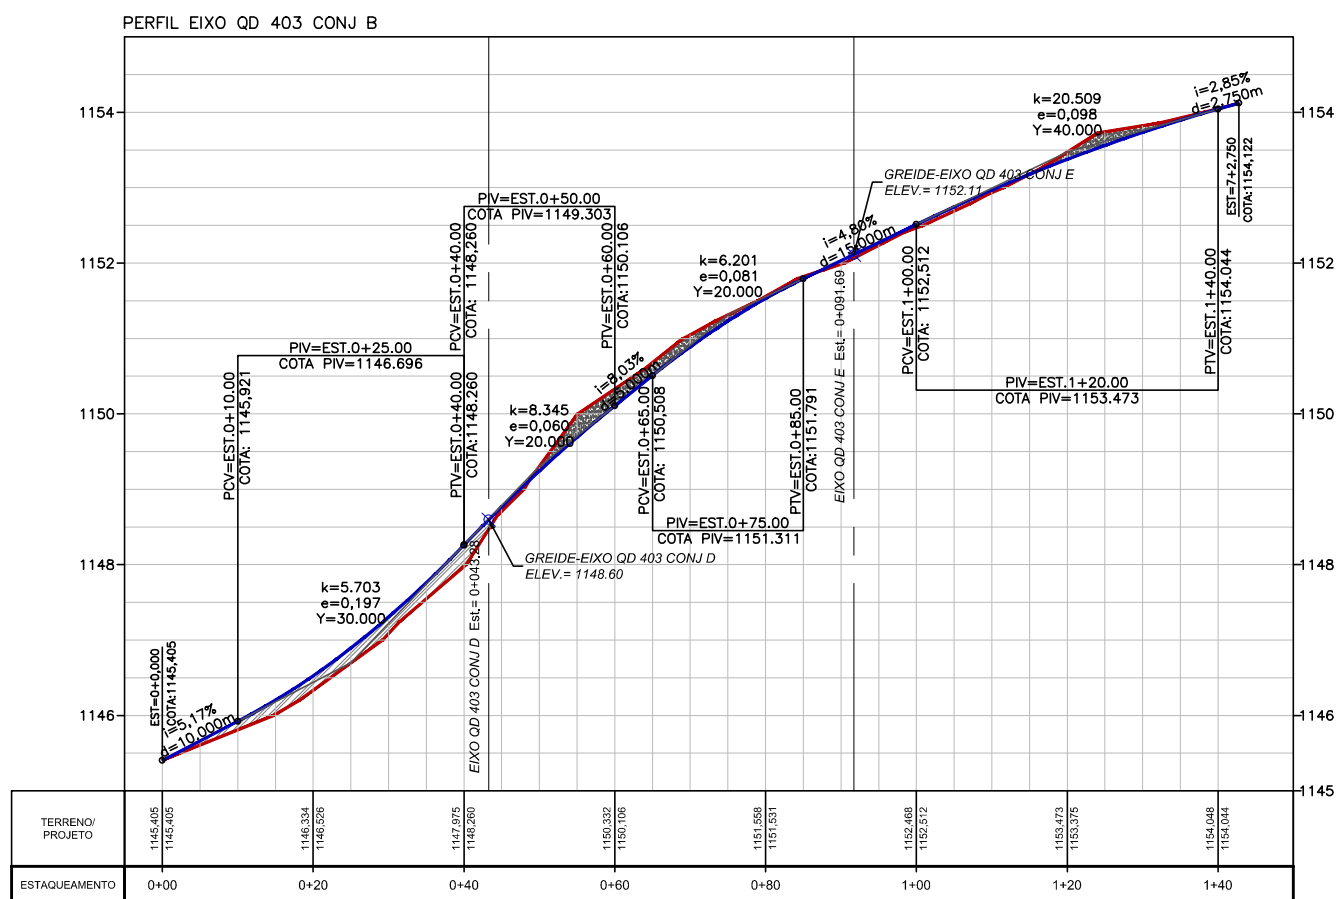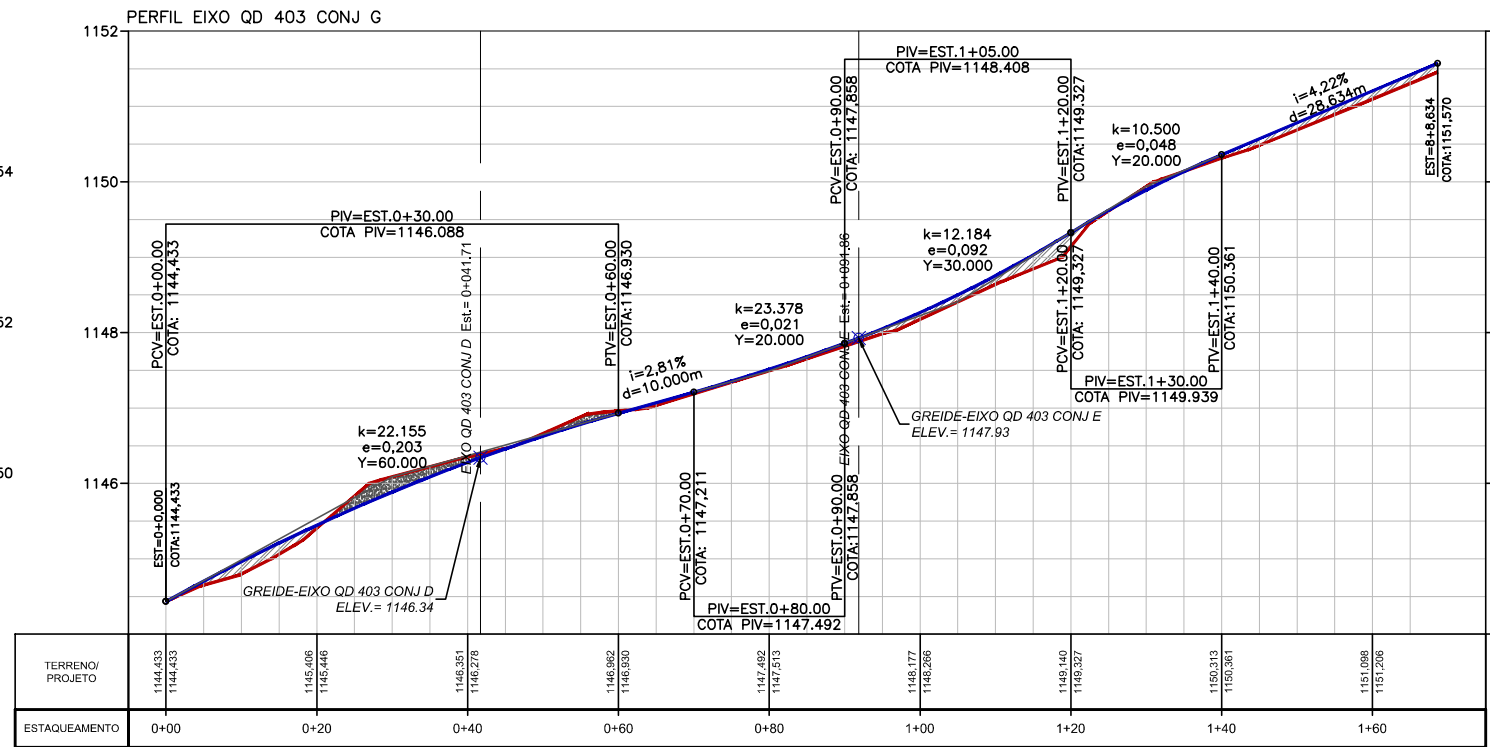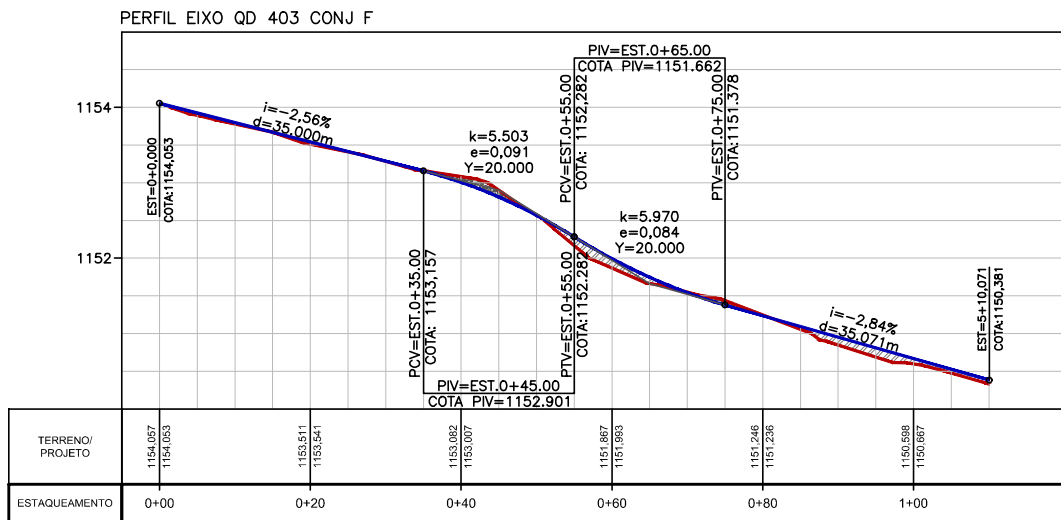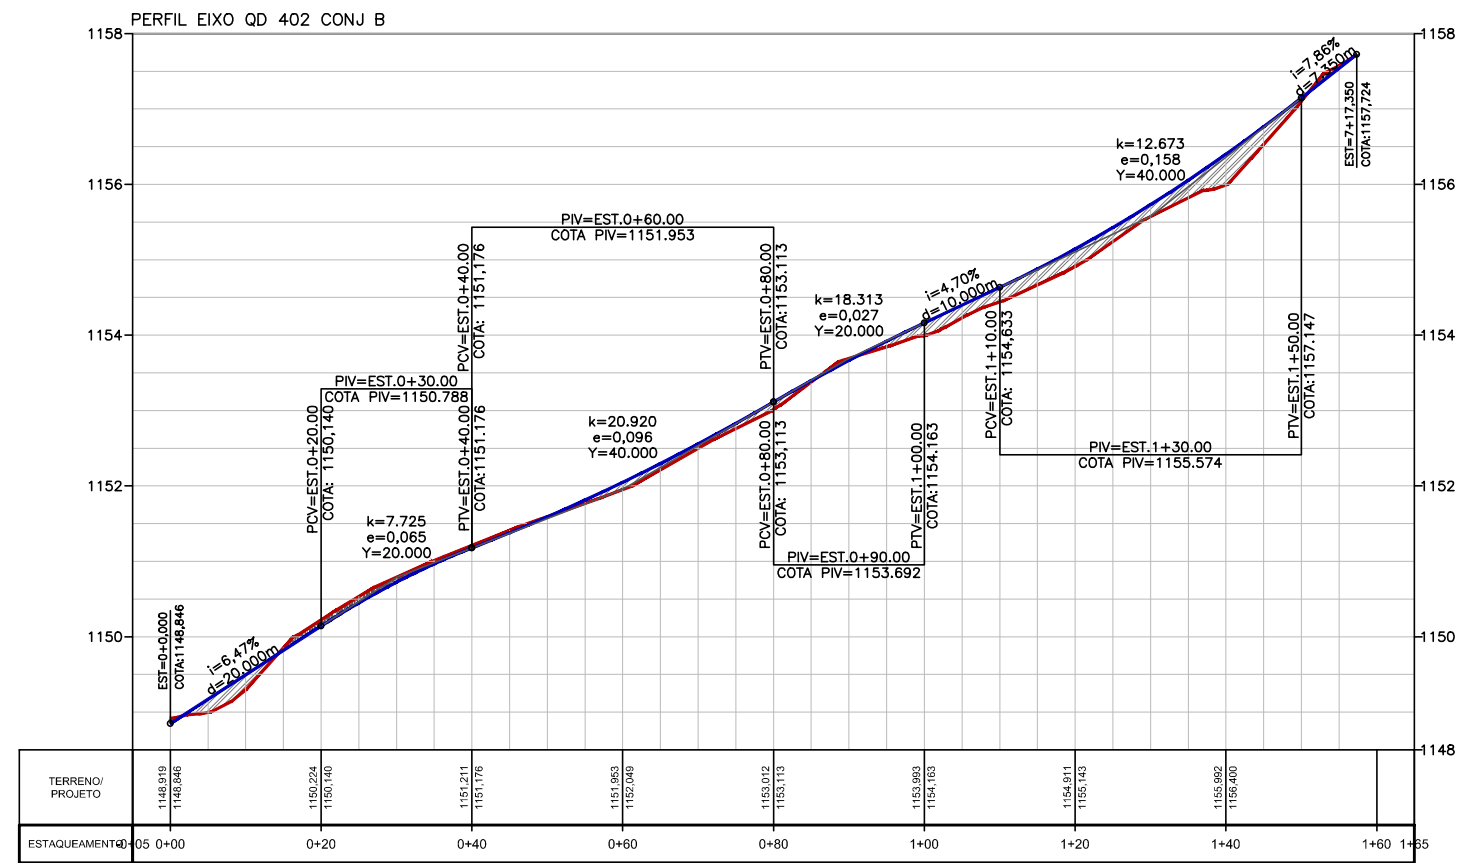

- 1- EIXO QD 402 CONJ B
- 2- EIXO QD 403 CONJ F
- 3- EIXO QD 403 CONJ G
- 4- EIXO QD 403 CONJ B
- 5- EIXO RUA POR DO SOL B
- 6- EIXO RUA POR DO SOL A

- LEGENDA
- TERRENO NATURAL
 - GREIDE DE PROJETO
 - CORTE
 - ATERRO

00	EMISSÃO INICIAL	ABR/2025	
REVISÃO	DESCRIÇÃO	DATA	VISTO
PROJETO GEOMÉTRICO ALTIMÉTRICO			
ALT 009/18	SOL NASCENTE - PÔR DO SOL - RA XXXII BRASILIA - DF SOL NASCENTE - PÔR DO SOL	FOLHA: 07/15	
PLANTA PARCIAL	DATA: ABR/2025	ASSESSOR (A) - REVISÃO:	COORDENADOR (A) - VISTO:
ESCALA: 1: 1.000	SIRGAS/2000		
RESPONSÁVEL TÉCNICO: Paulo Cavalcanti de Albuquerque CAU-AB0095-3		CHIEFE DA UNIDADE - APROVO:	

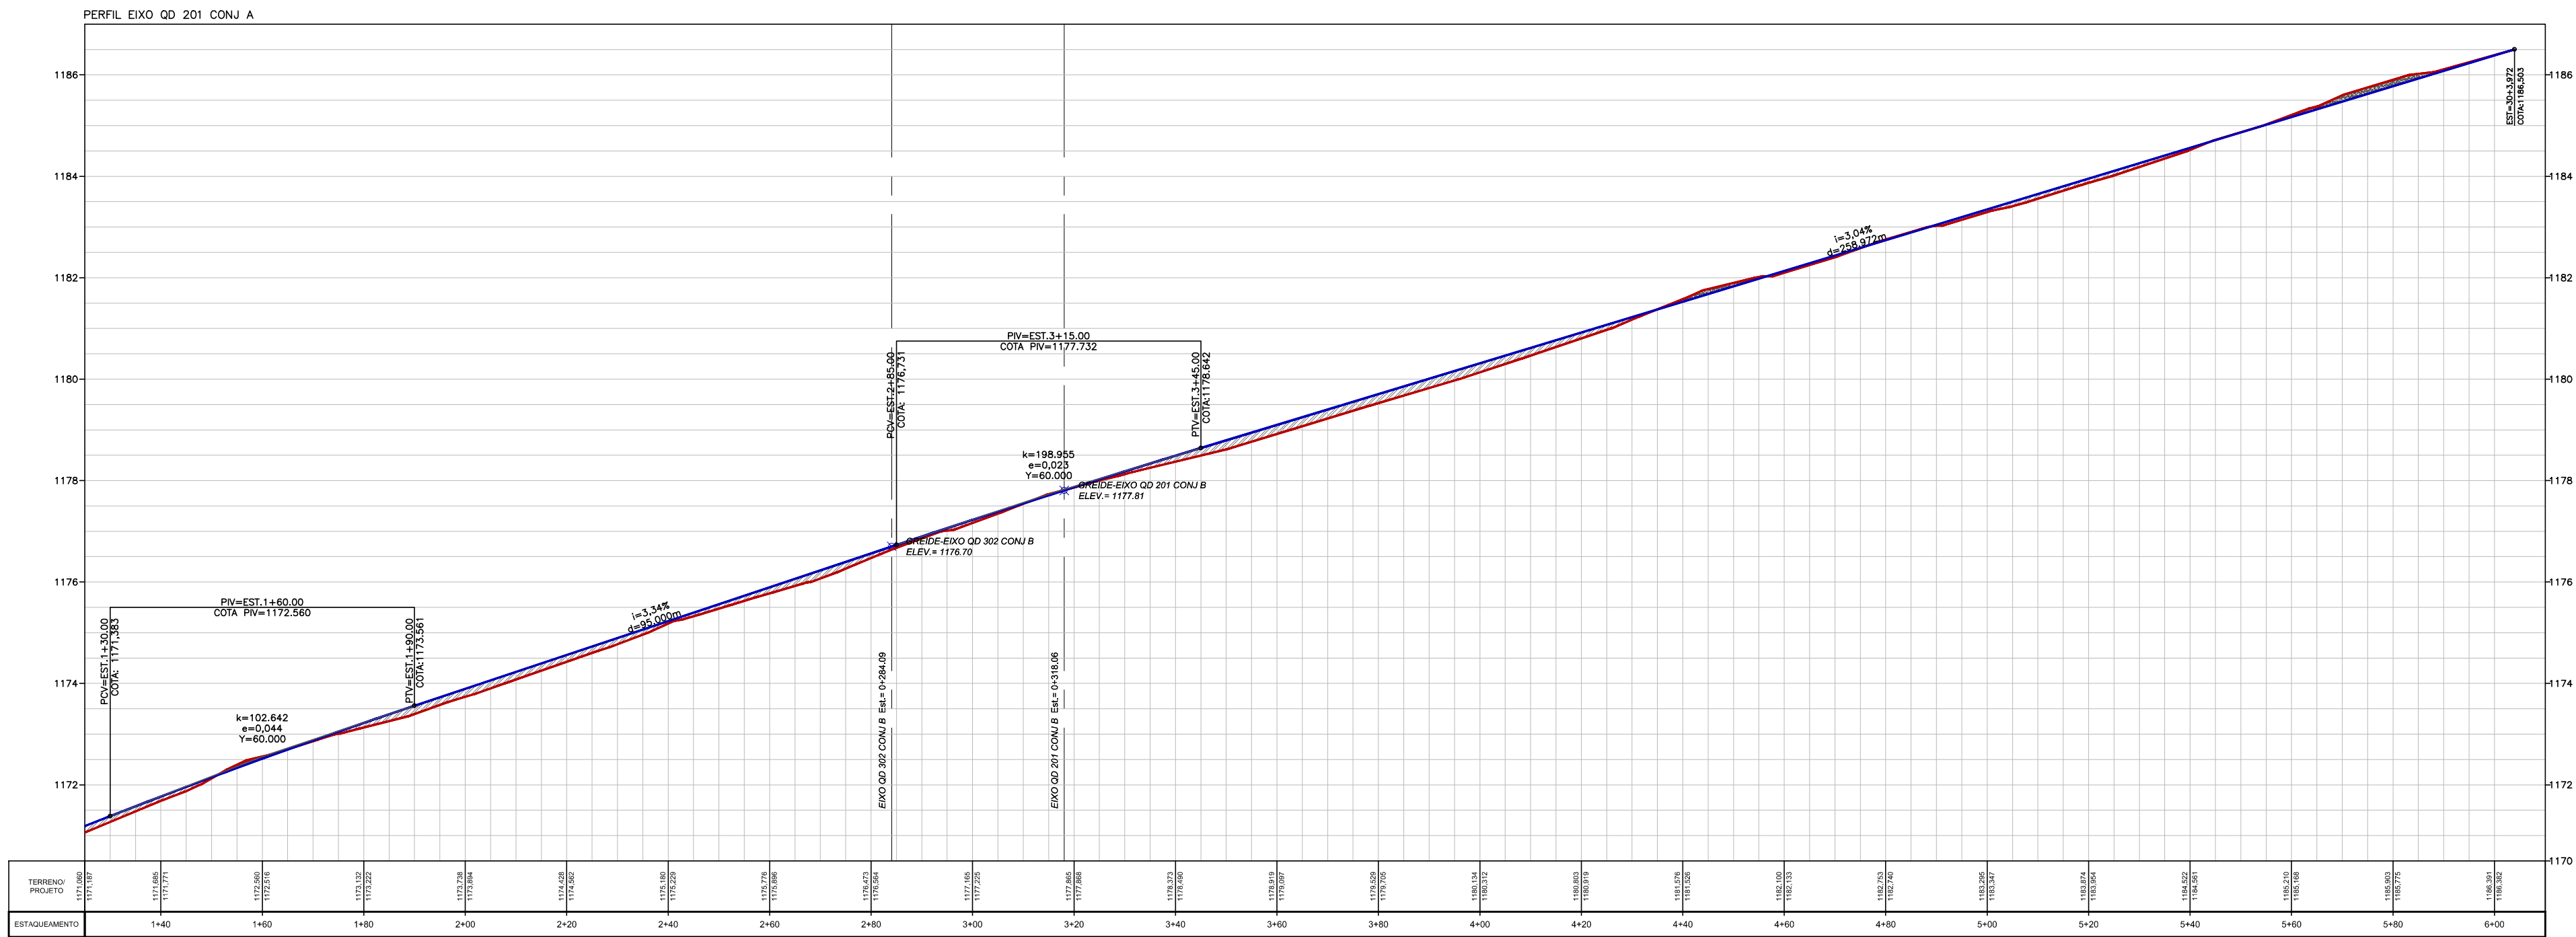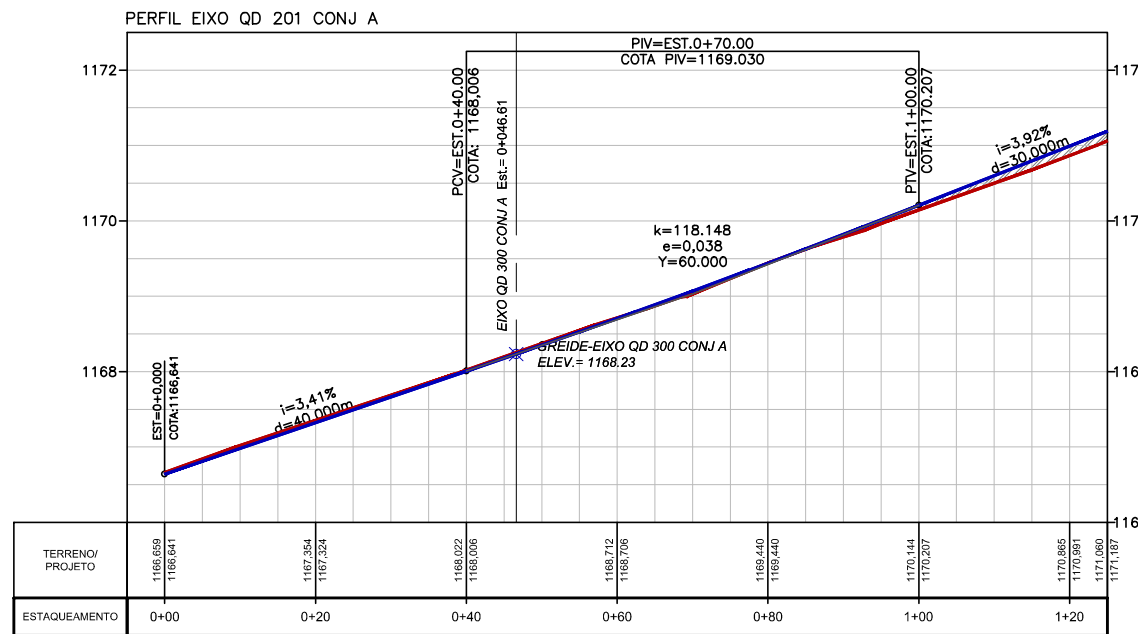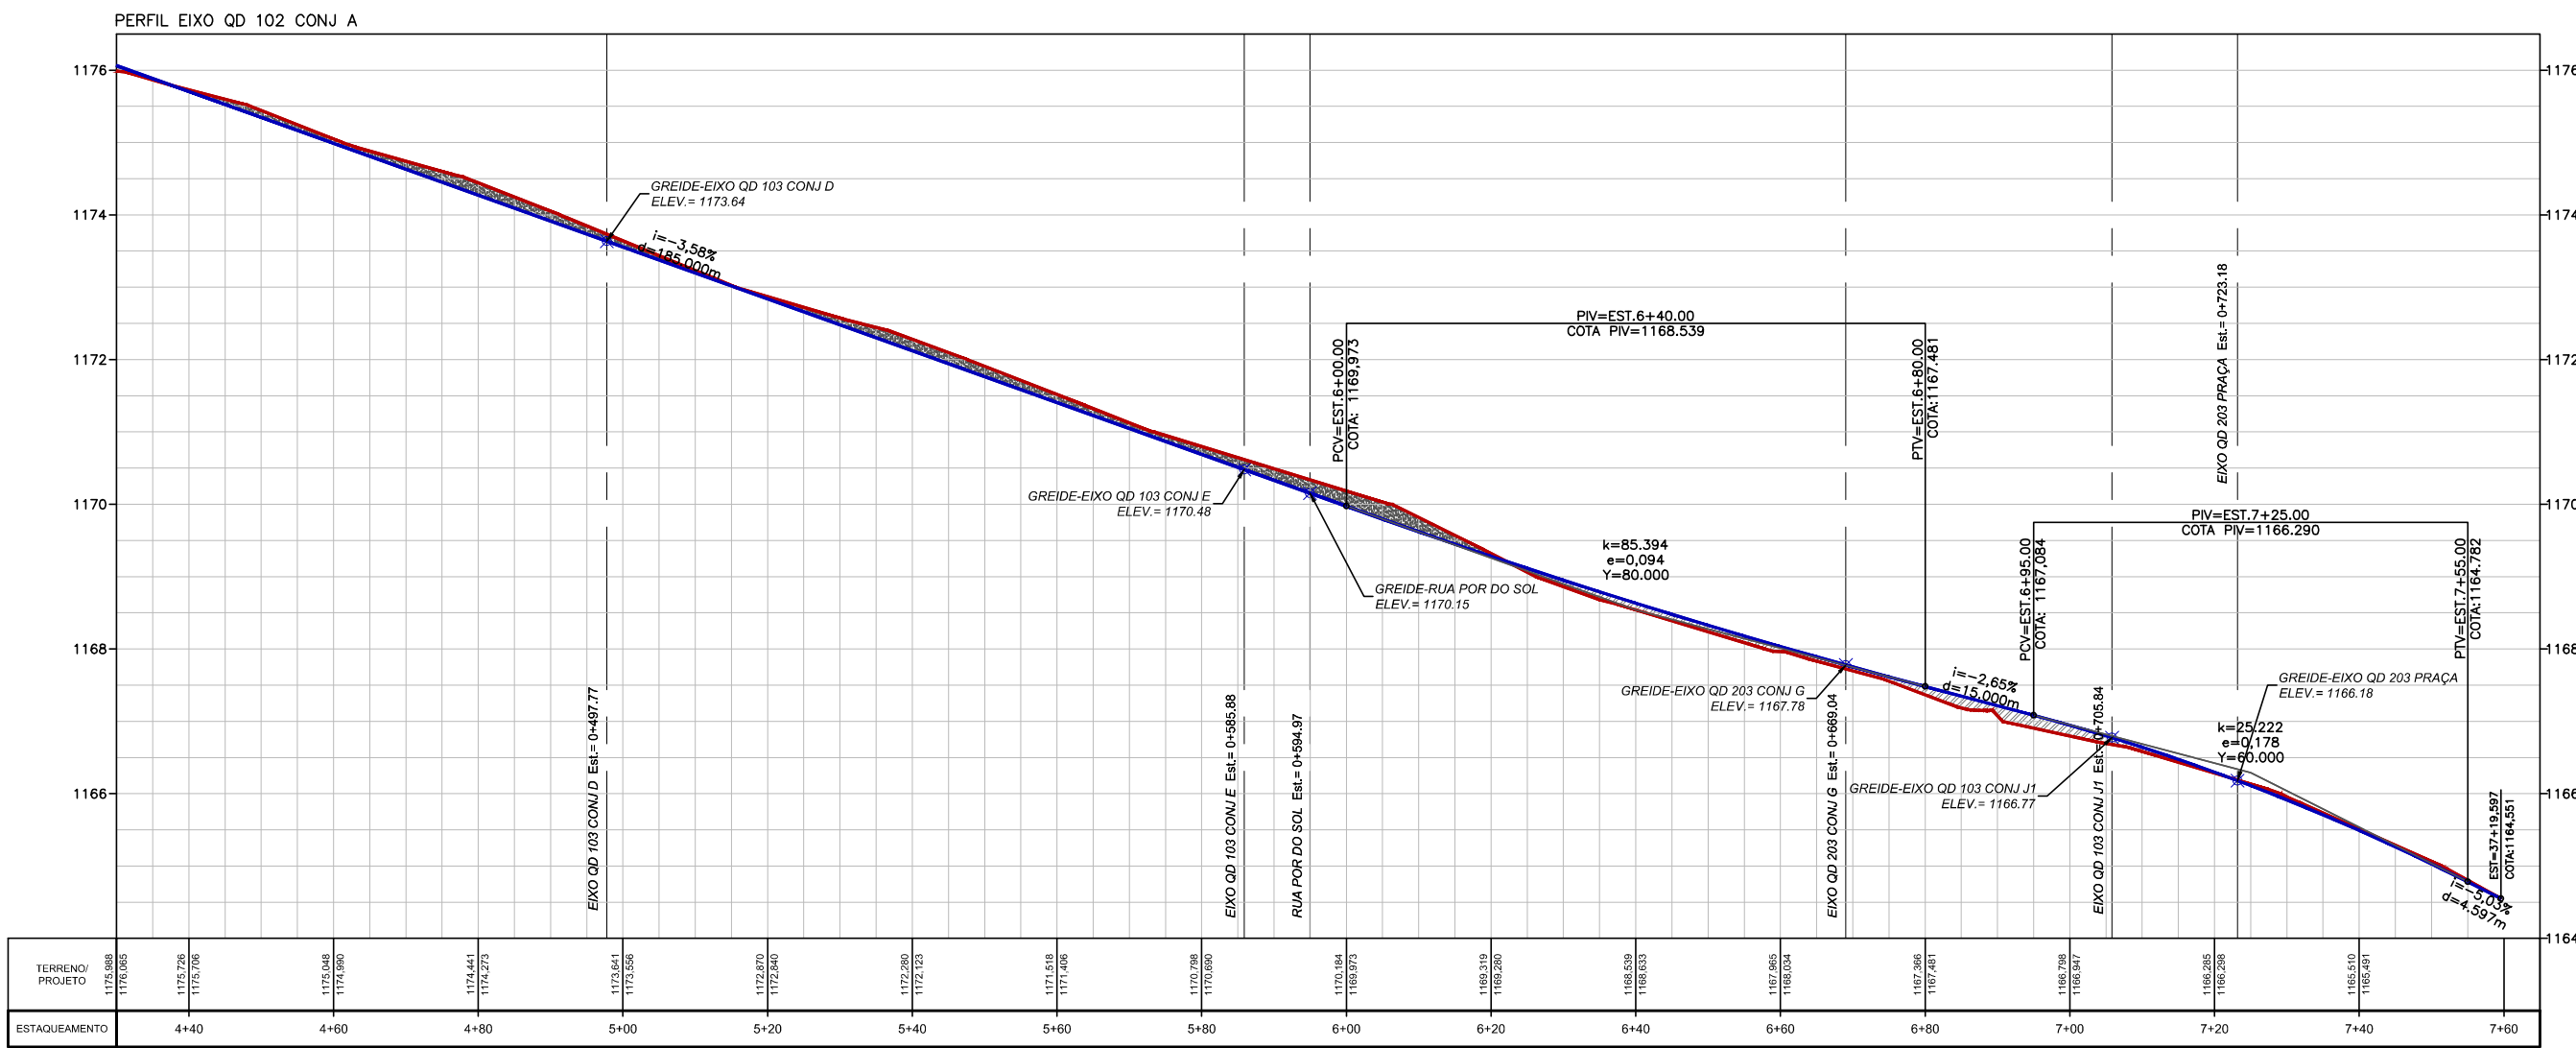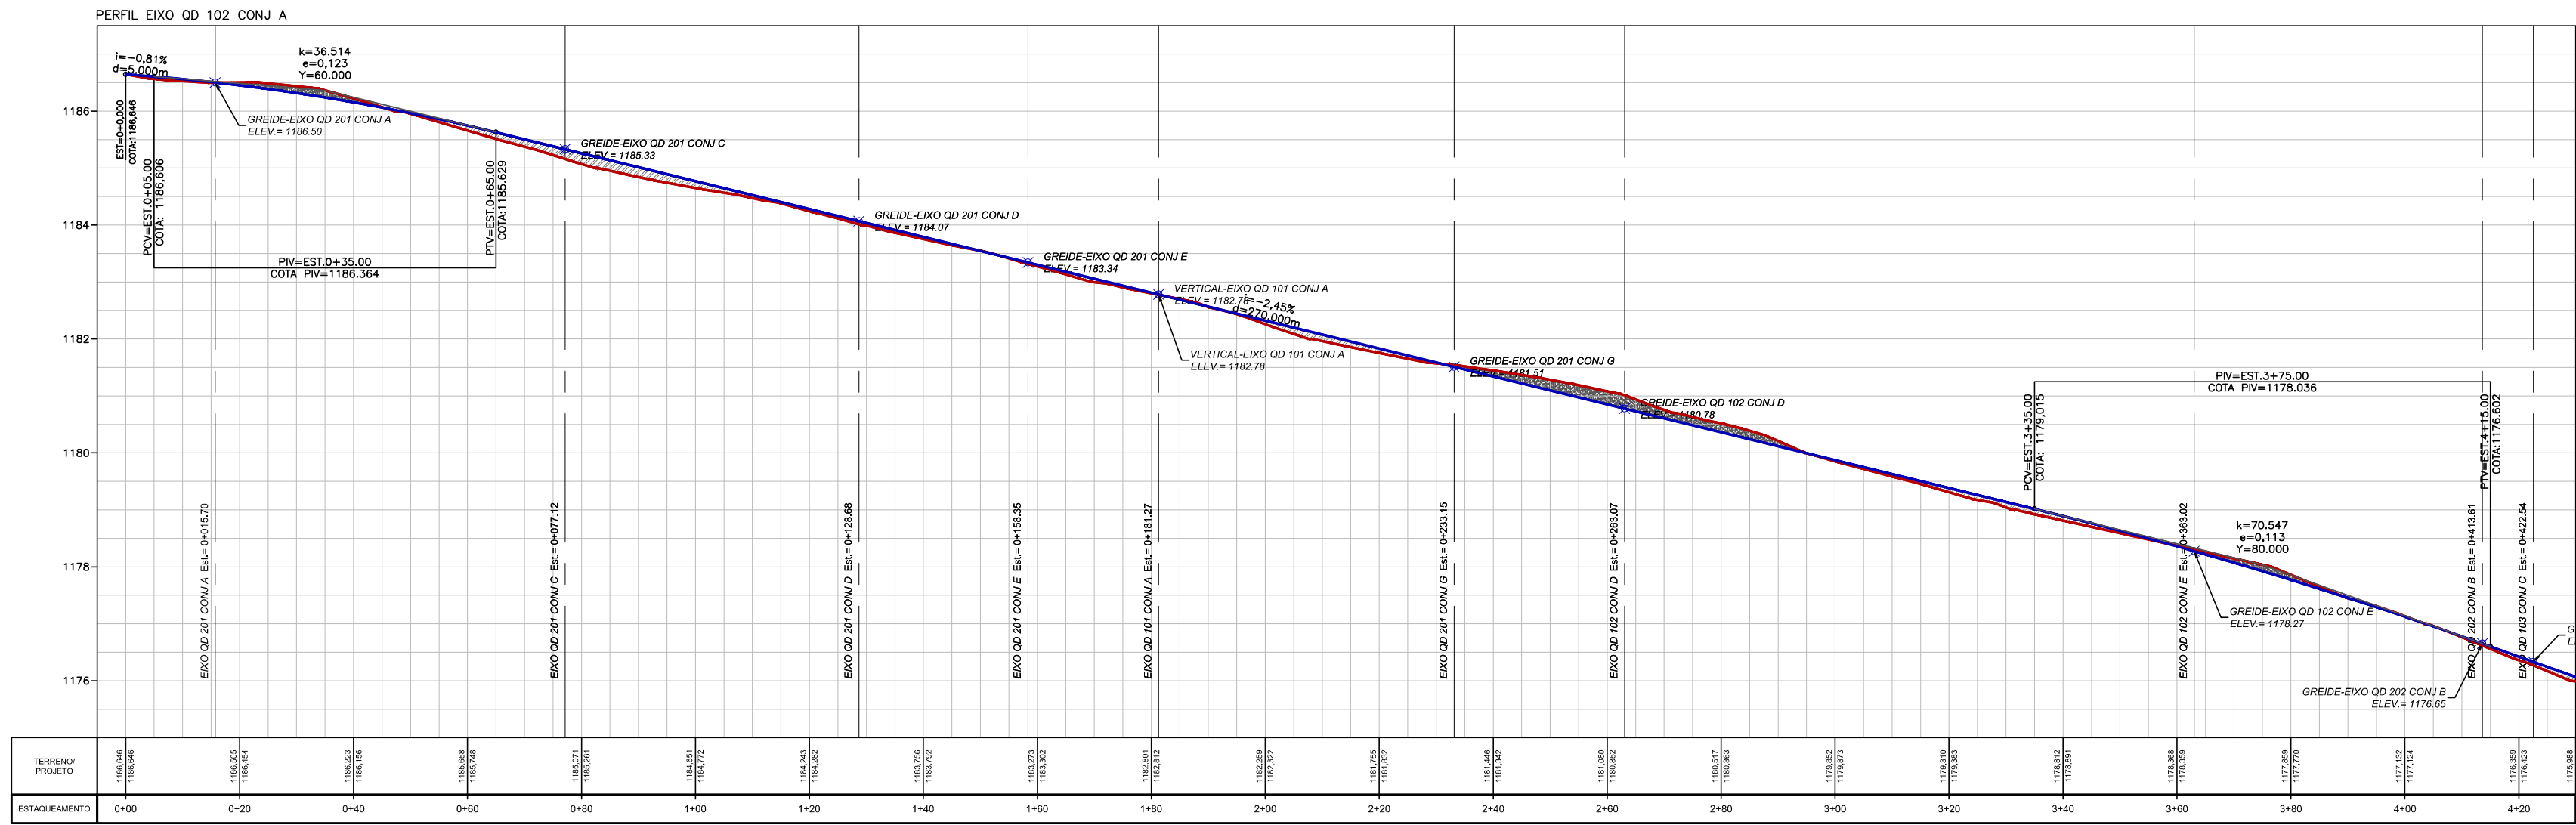

1- EIXO QD 102 CONJ A
2- EIXO QD 201 CONJ A

- LEGENDA
- TERRENO NATURAL
 - GREIDE DE PROJETO
 - CORTE
 - ATERRO



00	EMISSÃO INICIAL	ABR/2025	
REVISÃO	DESCRIÇÃO	DATA	VISTO












 A&T ARQUITETURA PLANEJAMENTO E TRANSPORTE LTDA  Volar Engenharia			
PROJETO GEOMÉTRICO ALTIMÉTRICO			
ALT 009/18	SOL NASCENTE - PÔR DO SOL - RA XXXII BRASILIA - DF SOL NASCENTE - PÔR DO SOL		FOLHA: 08/15
PLANTA PARCIAL	DATA: ABR/2025	ASSESSOR (A) - REVISÃO:	COORDENADOR (A) - VISTO:
ESCALA: 1: 1.000	SIRGAS/2000		
RESPONSÁVEL TÉCNICO: Paulo Cavalcanti de Albuquerque CAU-AB0095-3		CHEFE DA UNIDADE - APROVO:	



LEGENDA

	TERRENO NATURAL
	GREIDE DE PROJETO
	CORTE
	ATERRO

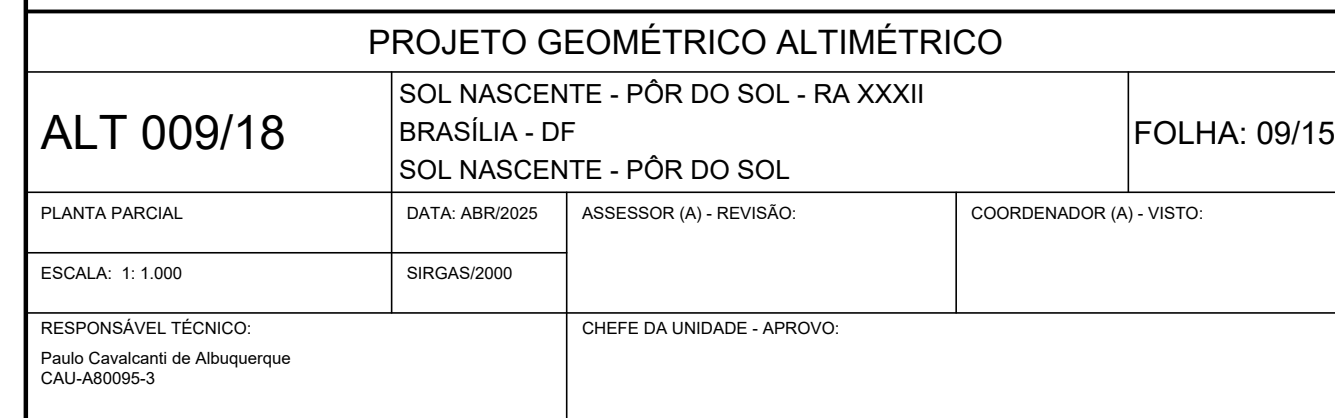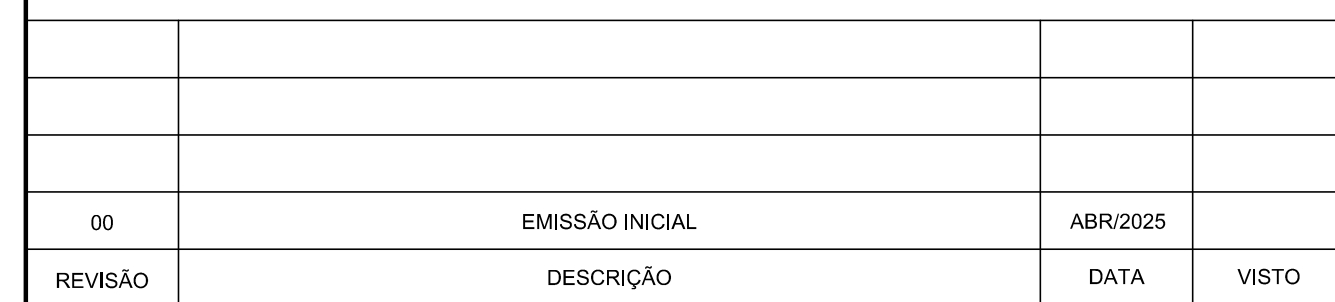

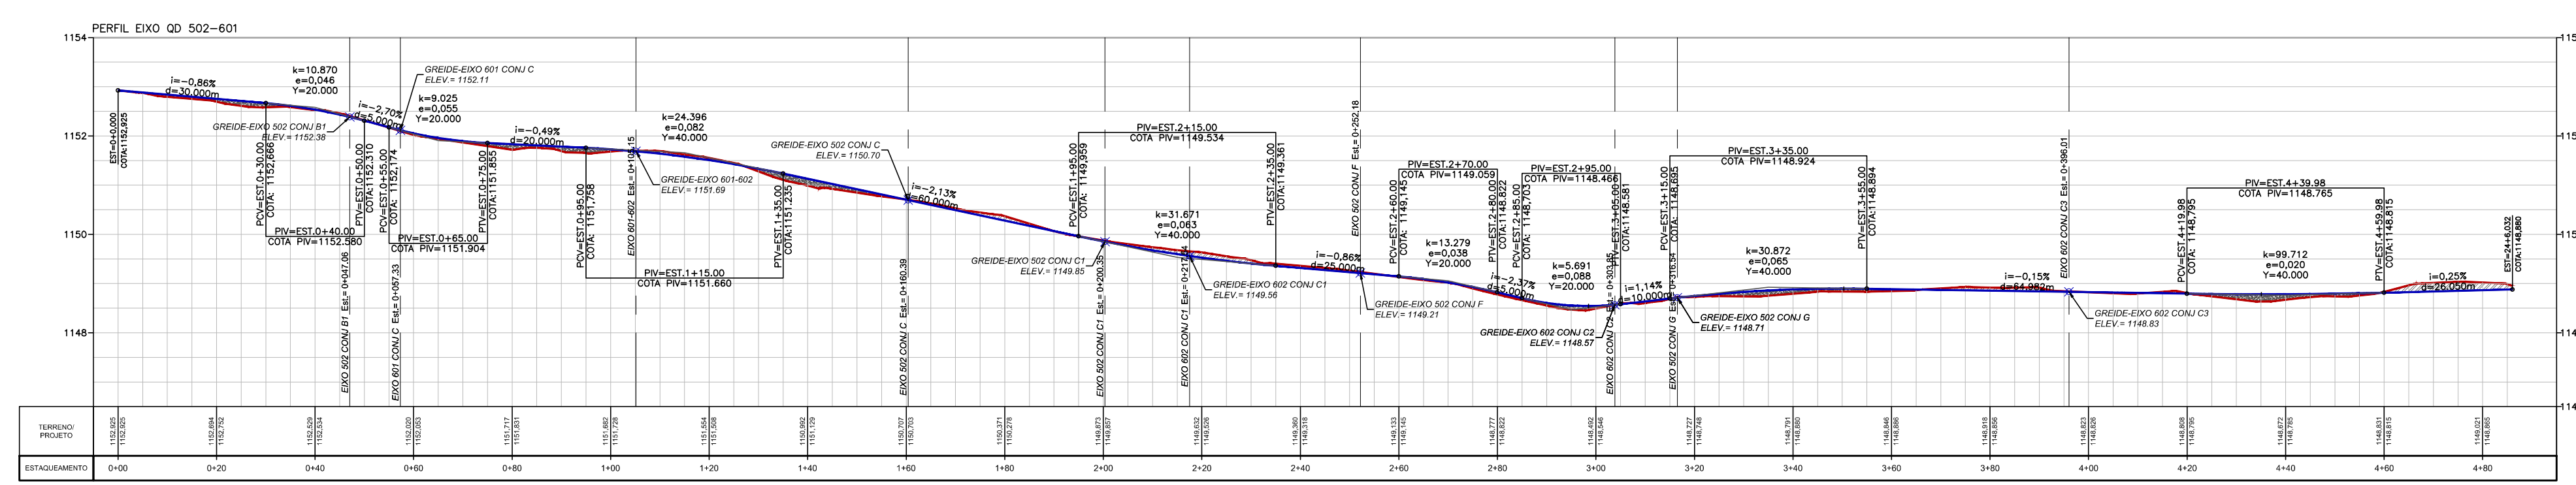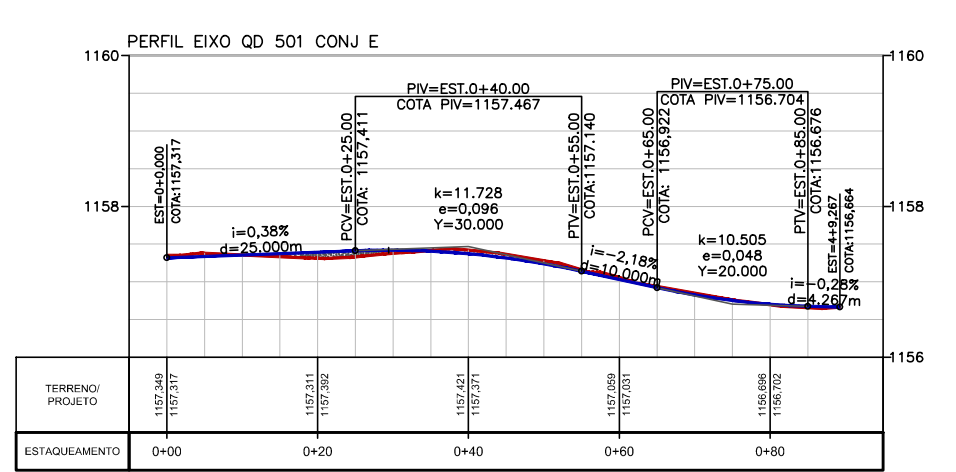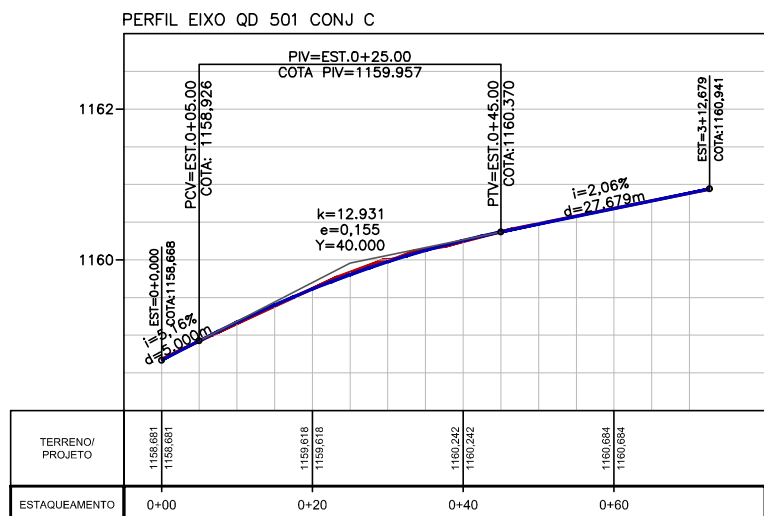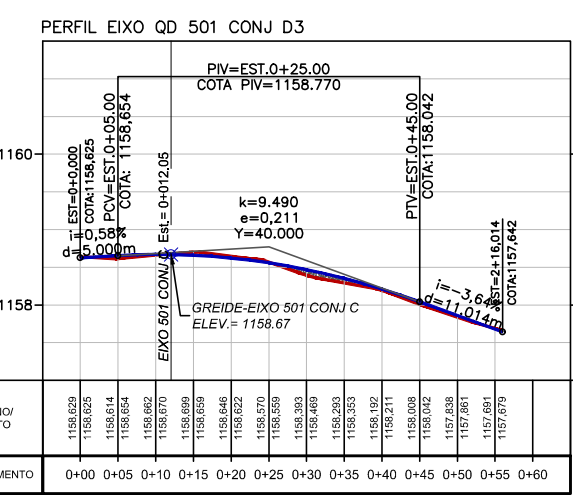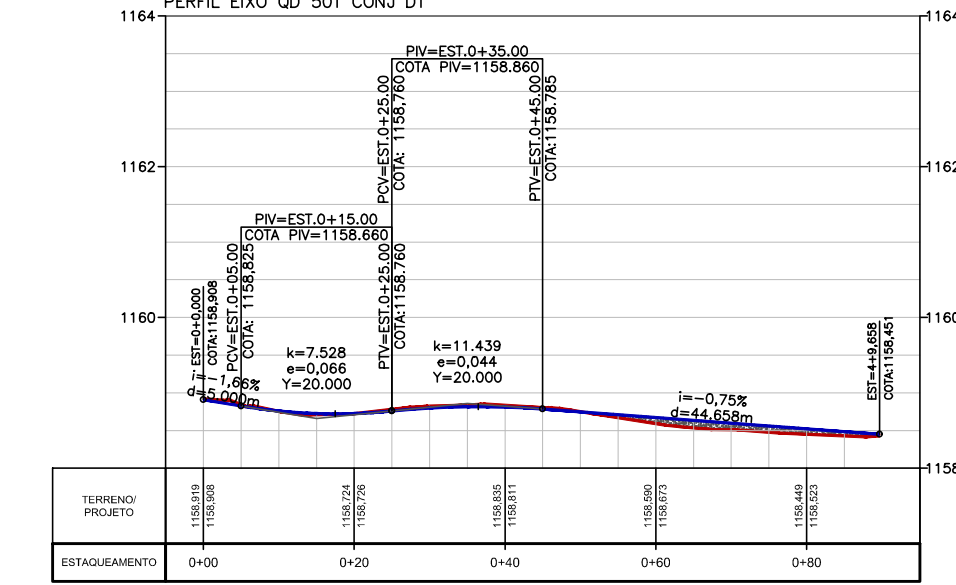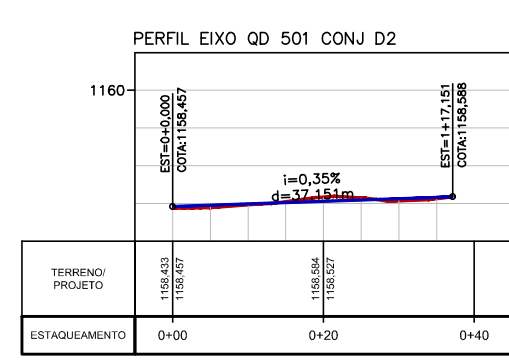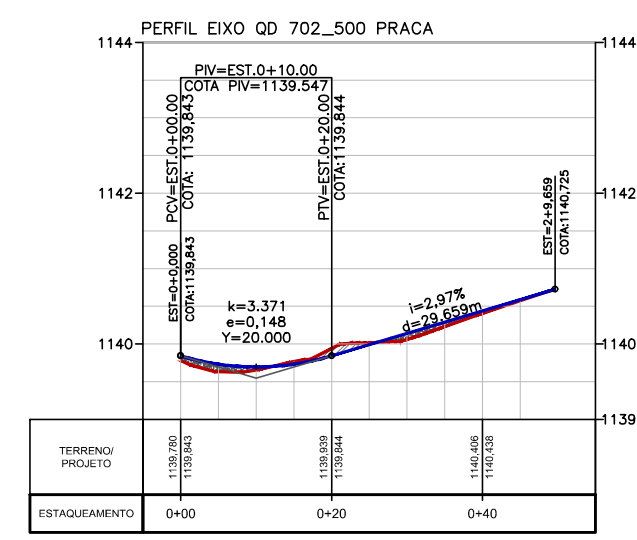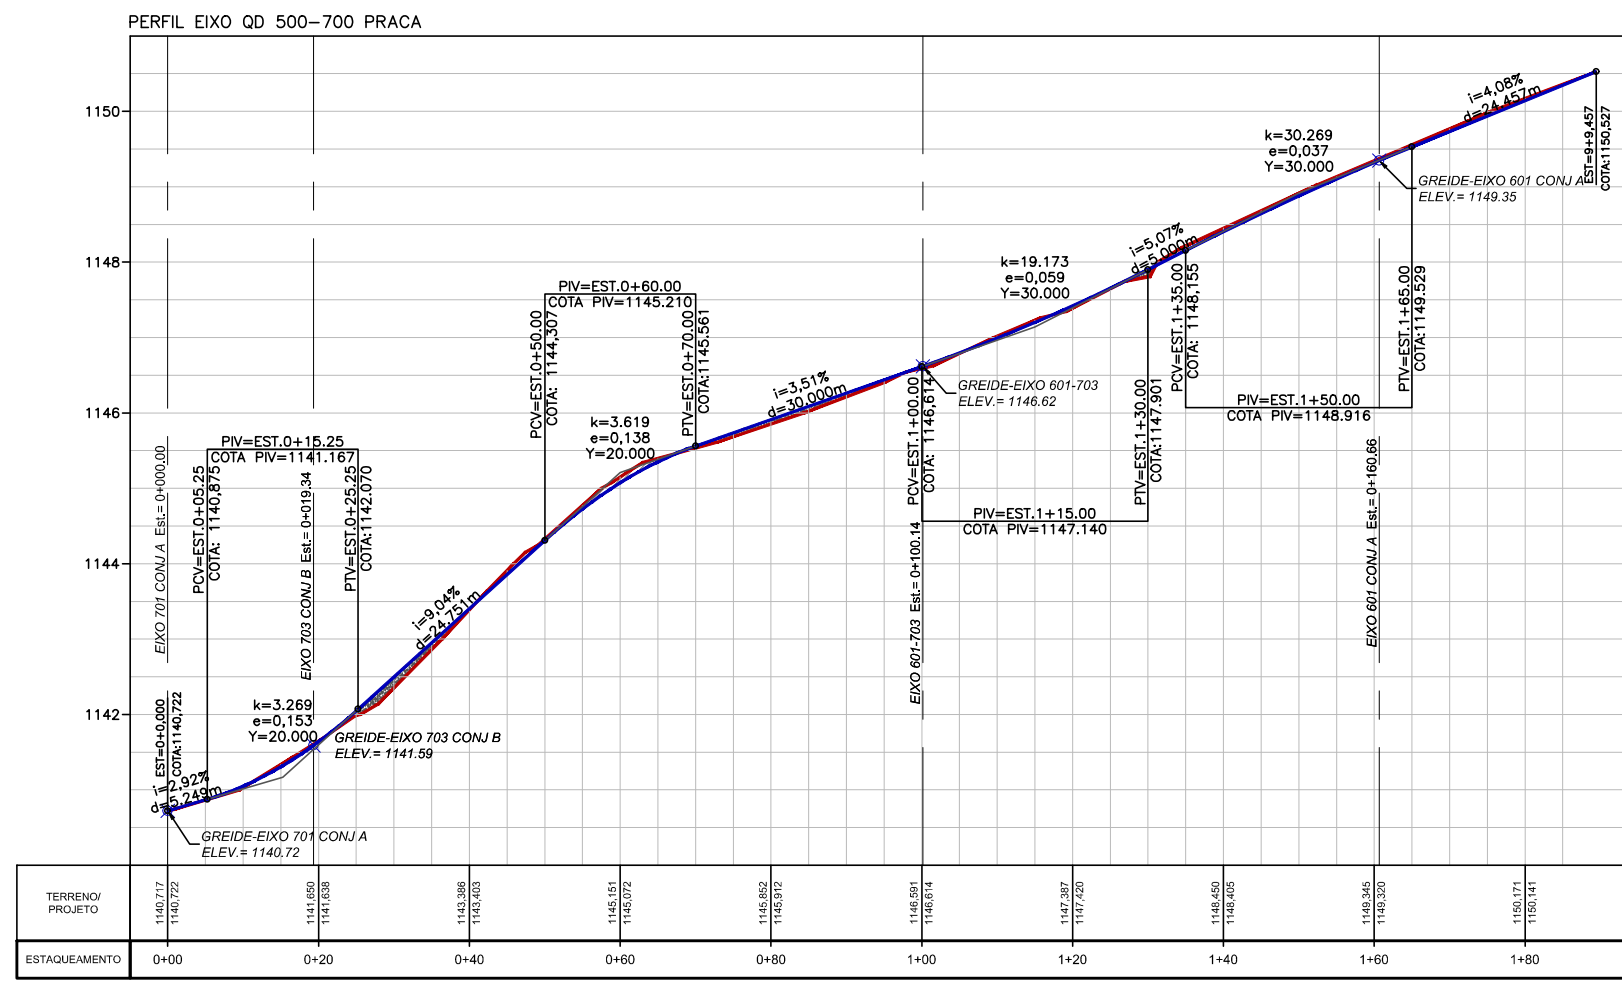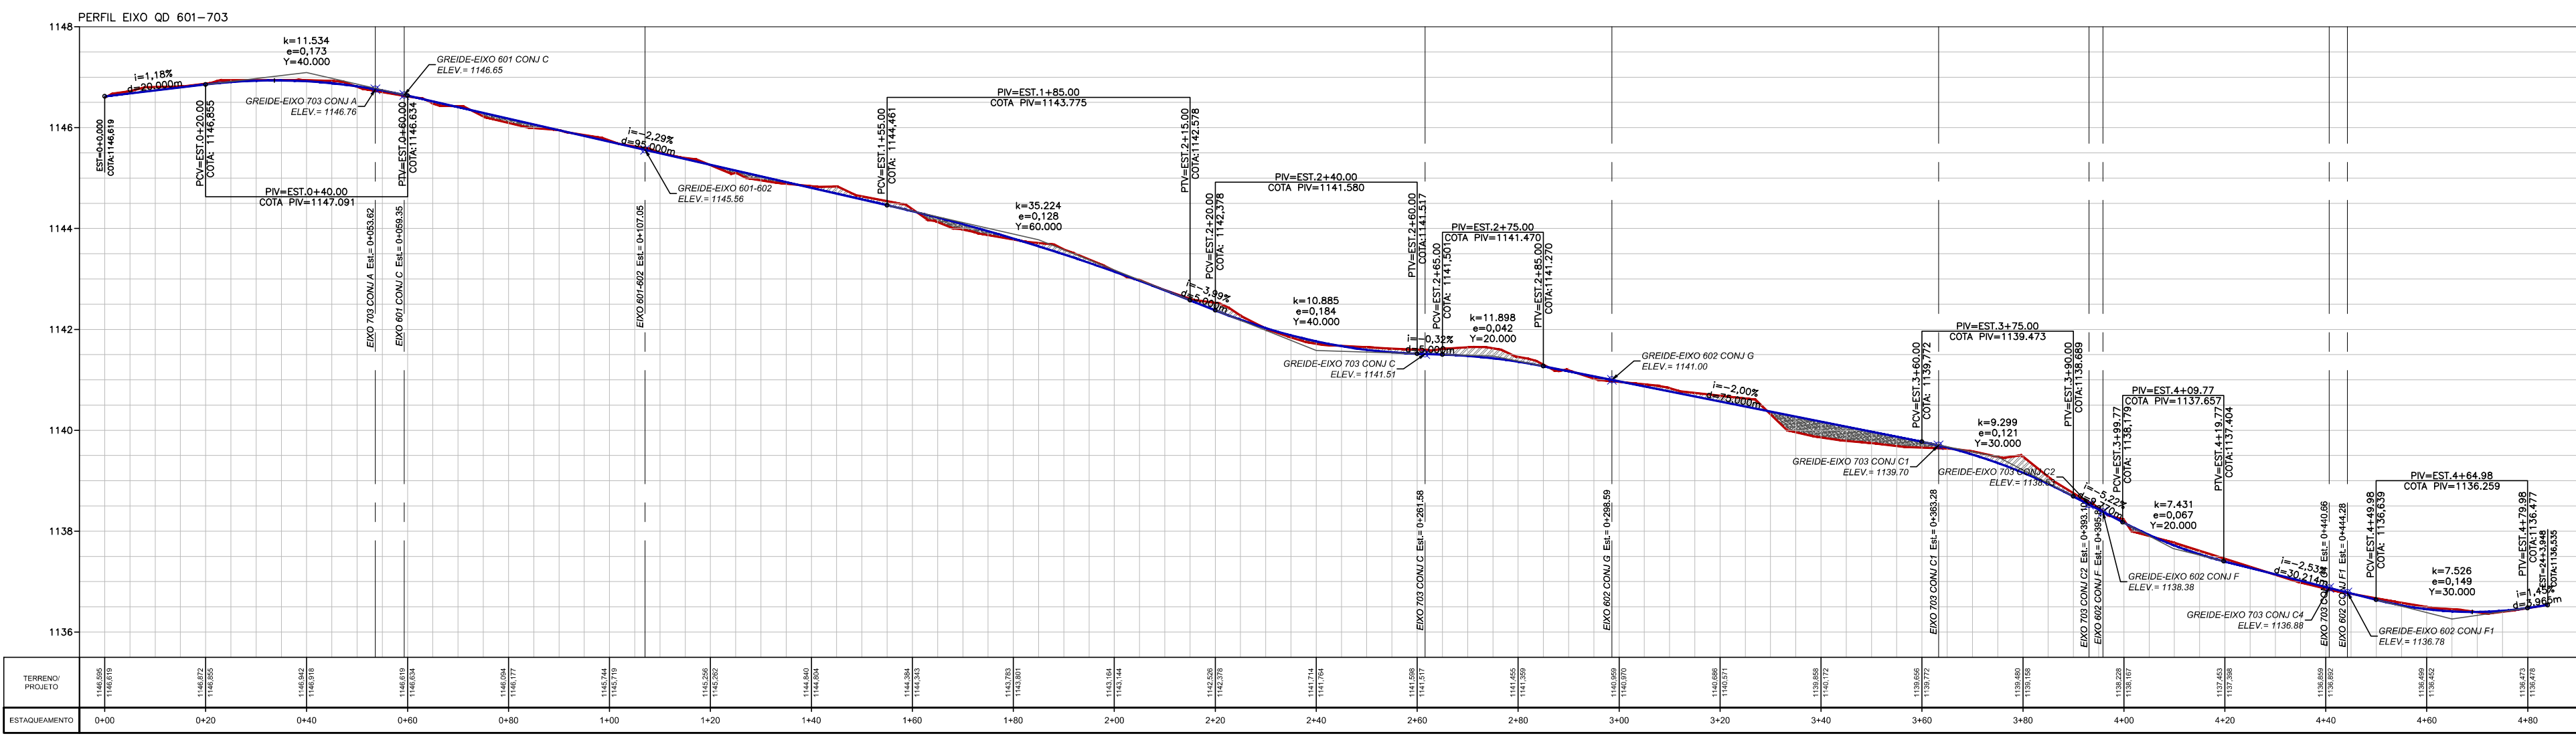
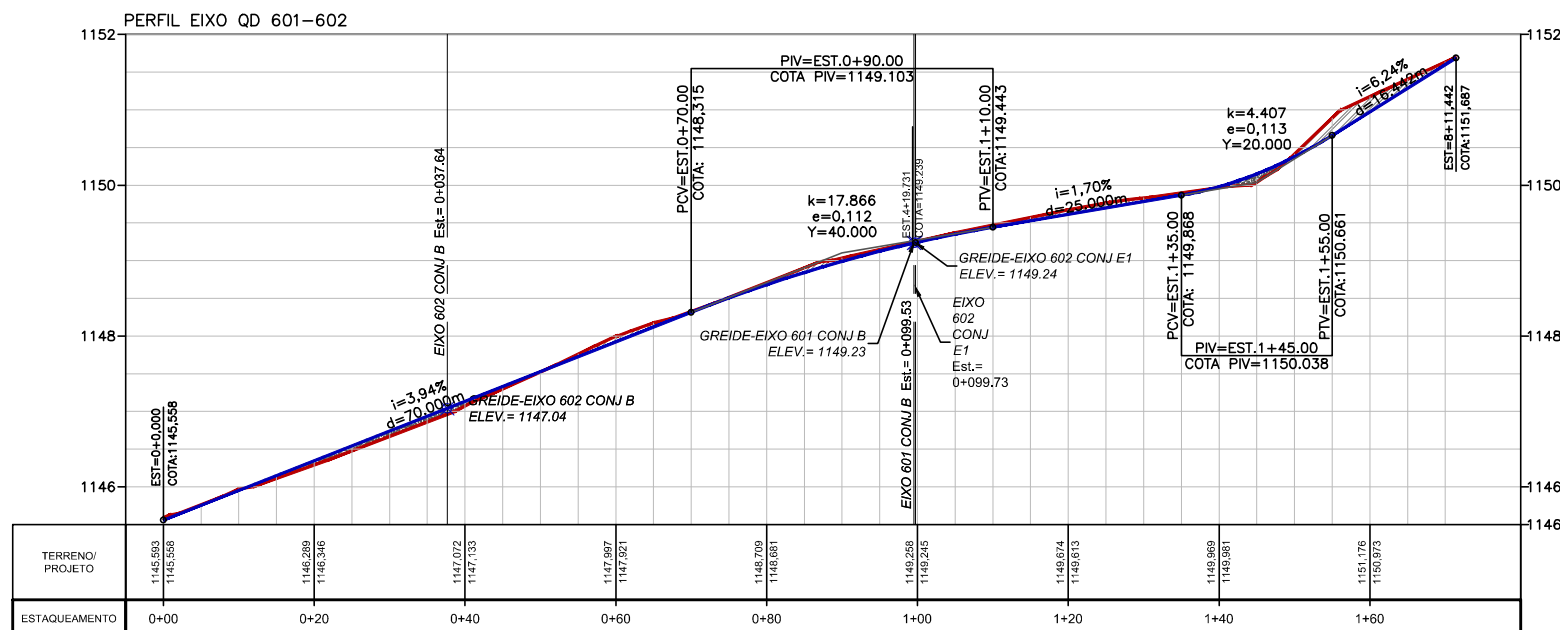
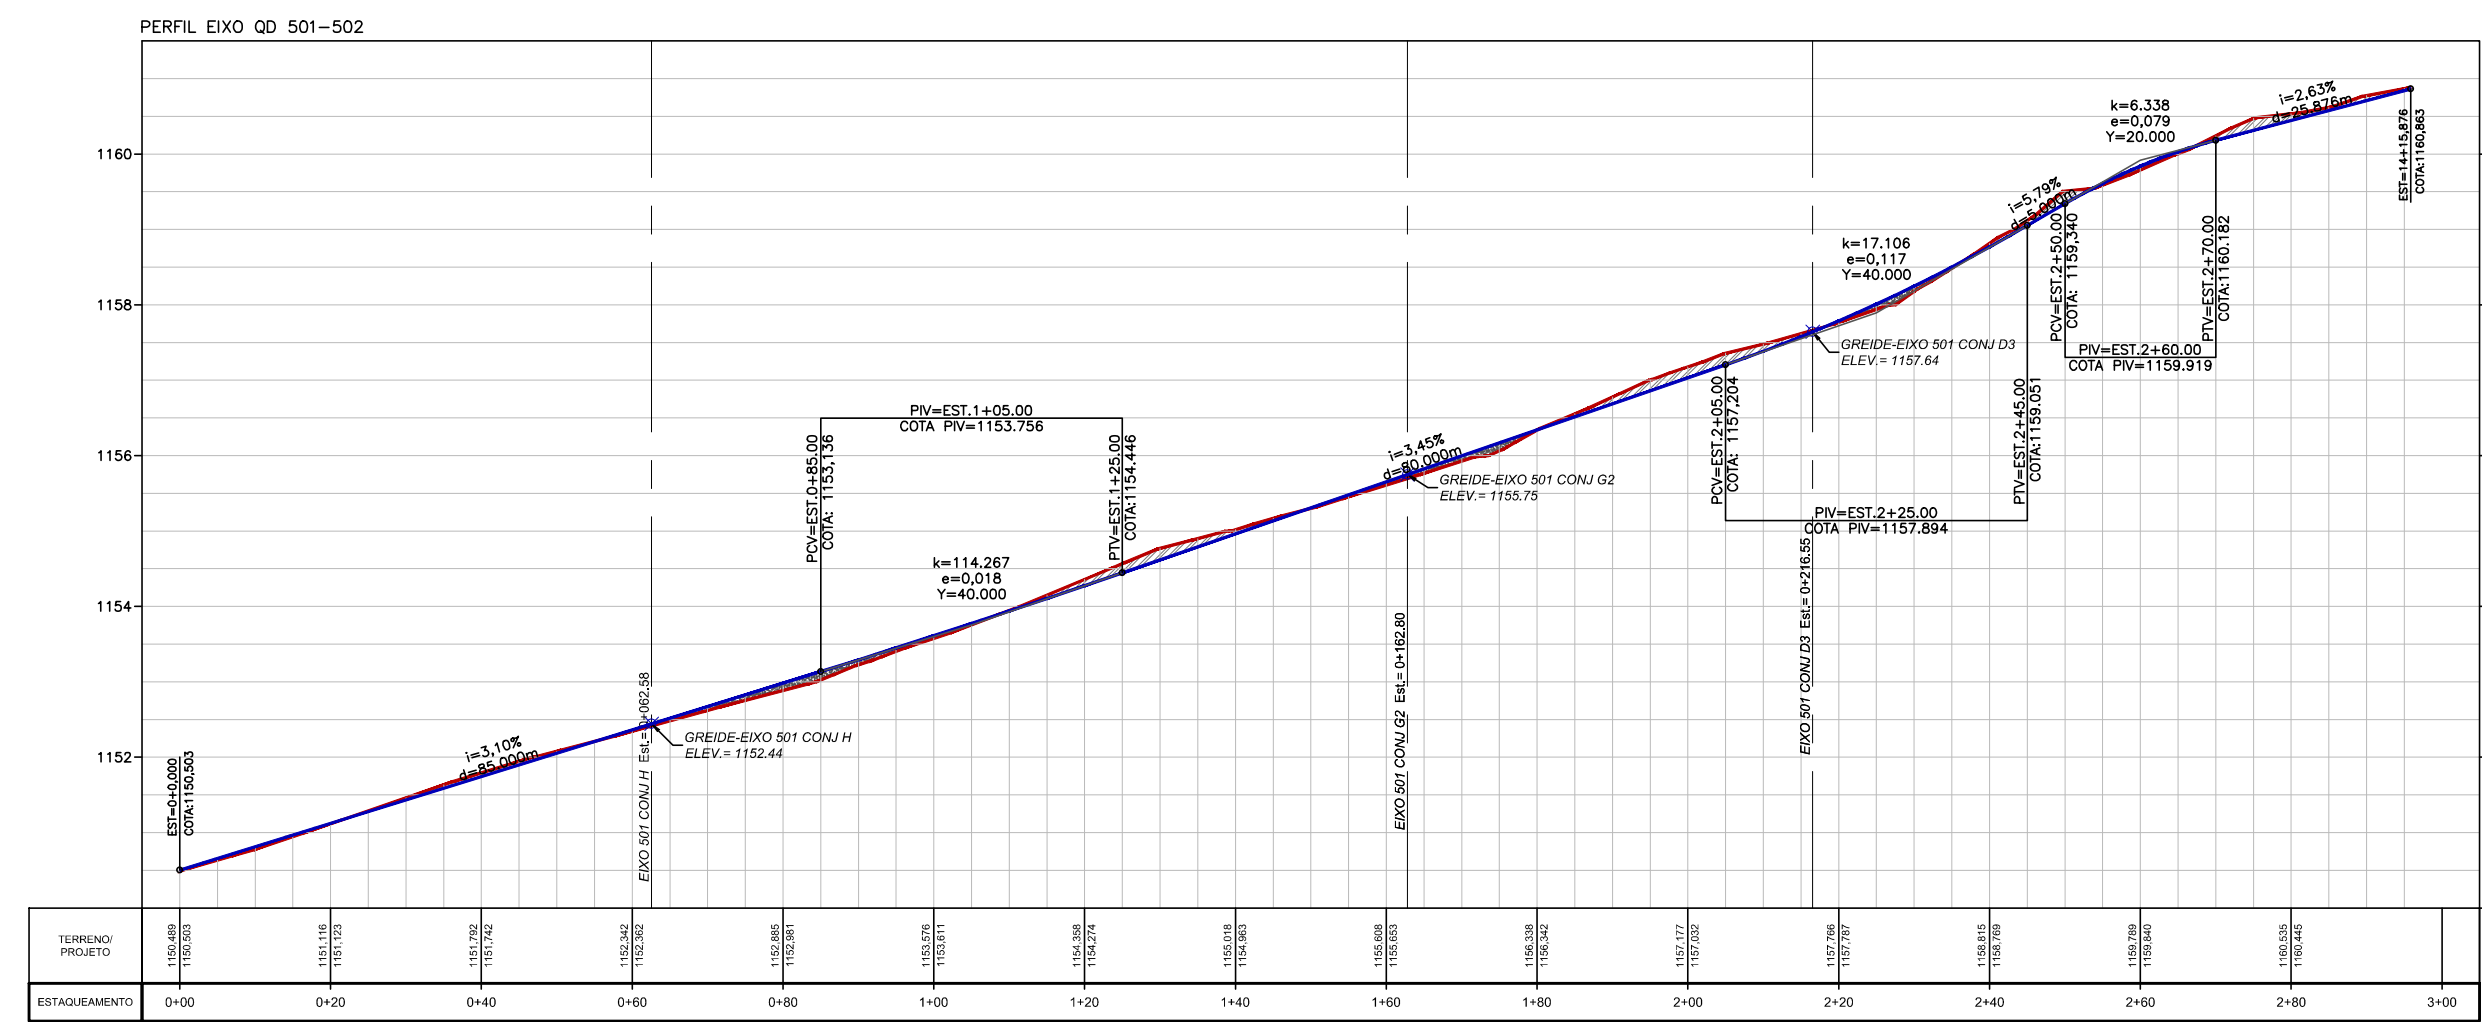


- 1- EIXO QD 501-502
- 2- EIXO QD 601-602
- 3- EIXO QD 500-700 PRAÇA
- 4- EIXO QD 702-500 PRAÇA
- 5- EIXO QD 501 CONJ D2
- 6- EIXO QD 501 CONJ D1
- 7- EIXO QD 501 CONJ D3
- 8- EIXO QD 501 CONJ C
- 9- EIXO QD 501 CONJ E
- 10- EIXO QD 502-601

LEGENDA

- TERRENO NATURAL
- GREIDE DE PROJETO
- CORTE
- ATERRO

00	EMISSÃO INICIAL	ABR/2025	VISTO
REVISÃO	DESCRIÇÃO	DATA	
PROJETO GEOMÉTRICO ALTIMÉTRICO			
ALT 009/18		FOLHA: 10/15	
PLANTA PARCIAL	DATA: ABR/2025	ASSESSOR (A) - REVISÃO:	COORDENADOR (A) - VISTO:
ESCALA: 1: 1.000	SIRGAS/2000		
RESPONSÁVEL TÉCNICO: Paulo Cavalcanti de Albuquerque CAU-AB0095-3		CHEFE DA UNIDADE - APROVO:	
















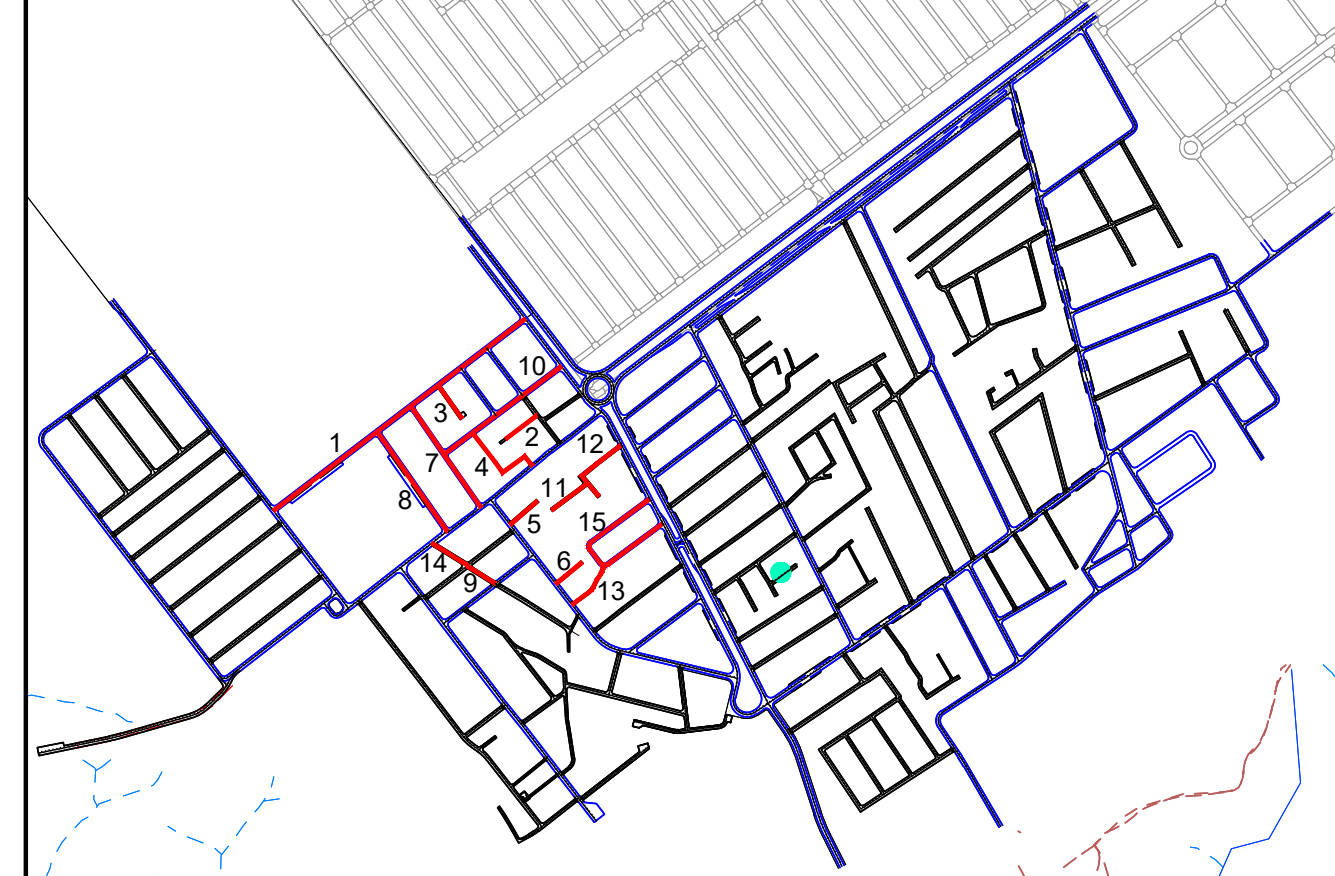
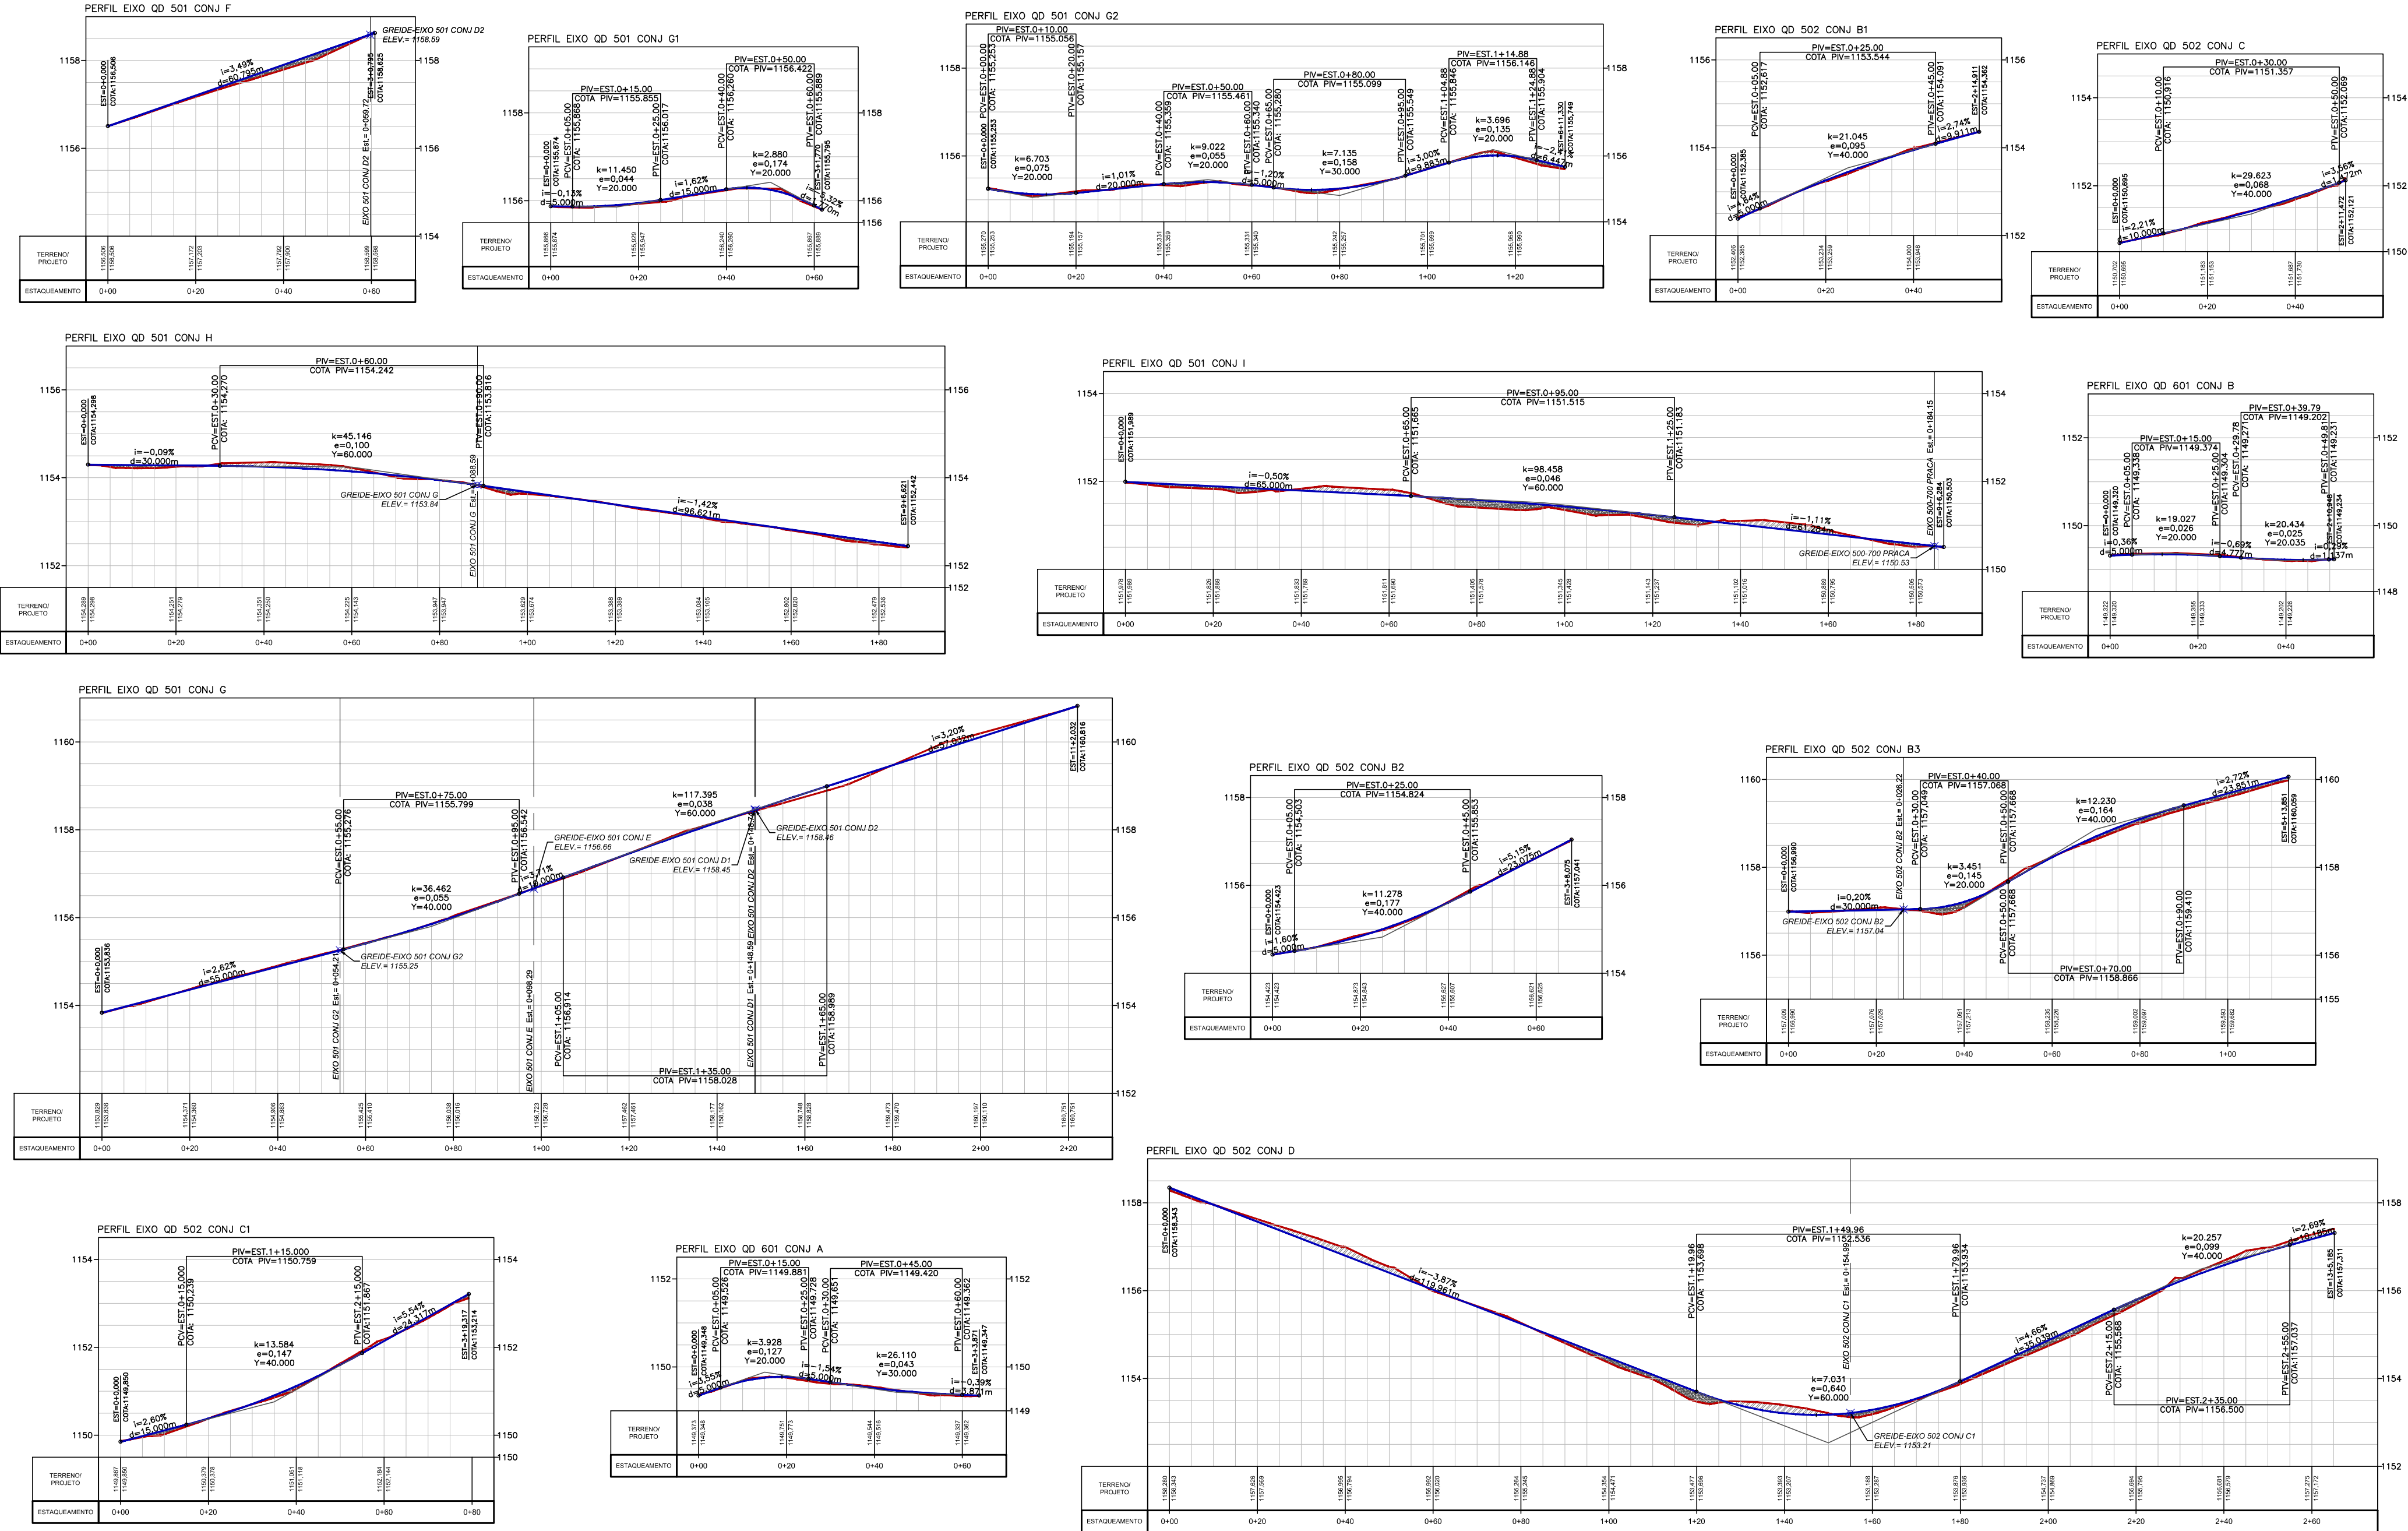
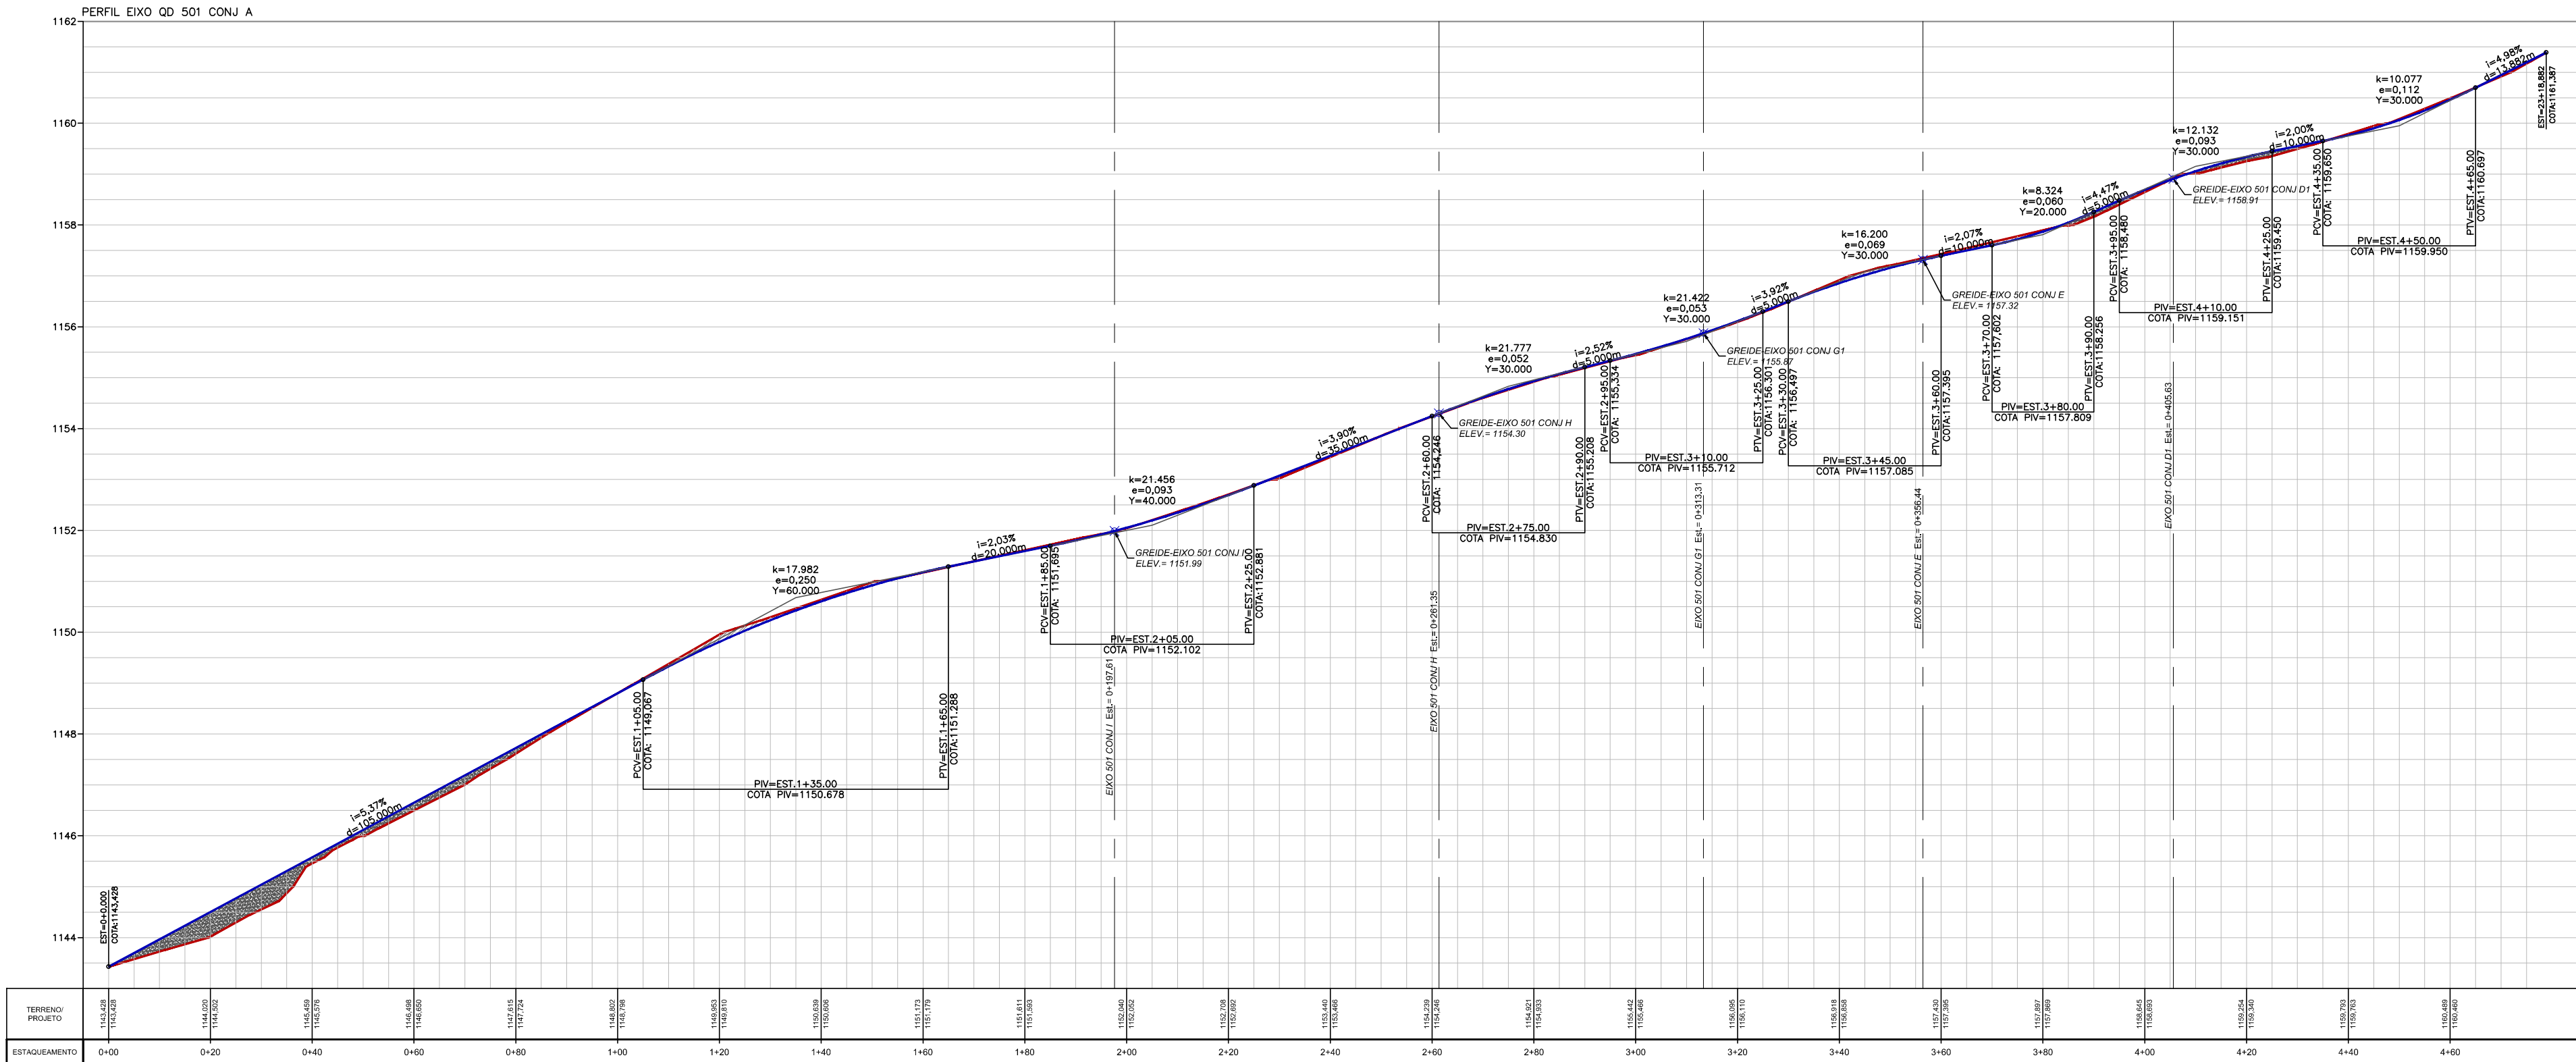


- 1- EIXO QD 501 CONJ A
- 2- EIXO QD 501 CONJ F
- 3- EIXO QD 501 CONJ G1
- 4- EIXO QD 501 CONJ G2
- 5- EIXO QD 502 CONJ B1
- 6- EIXO QD 502 CONJ C
- 7- EIXO QD 501 CONJ H
- 8- EIXO QD 501 CONJ I
- 9- EIXO QD 601 CONJ B
- 10- EIXO QD 501 CONJ G
- 11- EIXO QD 502 CONJ B2
- 12- EIXO QD 502 CONJ B3
- 13- EIXO QD 502 CONJ C1
- 14- EIXO QD 601 CONJ A
- 15- EIXO QD 502 CONJ D

LEGENDA

- TERRENO NATURAL
- GREIDE DE PROJETO
- CORTE
- ATERRO













00	EMISSÃO INICIAL	ABR/2025	
REVISÃO	DESCRIÇÃO	DATA	VISTO
A&T Engenharia ARQUITETURA, PLANEJAMENTO E TRANSPORTES LTDA.			
PROJETO GEOMÉTRICO ALTIMÉTRICO			
ALT 009/18	SOL NASCENTE - PÔR DO SOL - RA XXXII BRASILIA - DF SOL NASCENTE - PÔR DO SOL	FOLHA: 11/15	
PLANTA PARCIAL	DATA: ABR/2025	ASSESSOR (A) - REVISÃO:	COORDENADOR (A) - VISTO:
ESCALA: 1: 1.000	SIRGAS/2000		
RESPONSÁVEL TÉCNICO: Paulo Cavalcanti de Albuquerque CAU-AB0095-3		CHEFE DA UNIDADE - APROVO:	

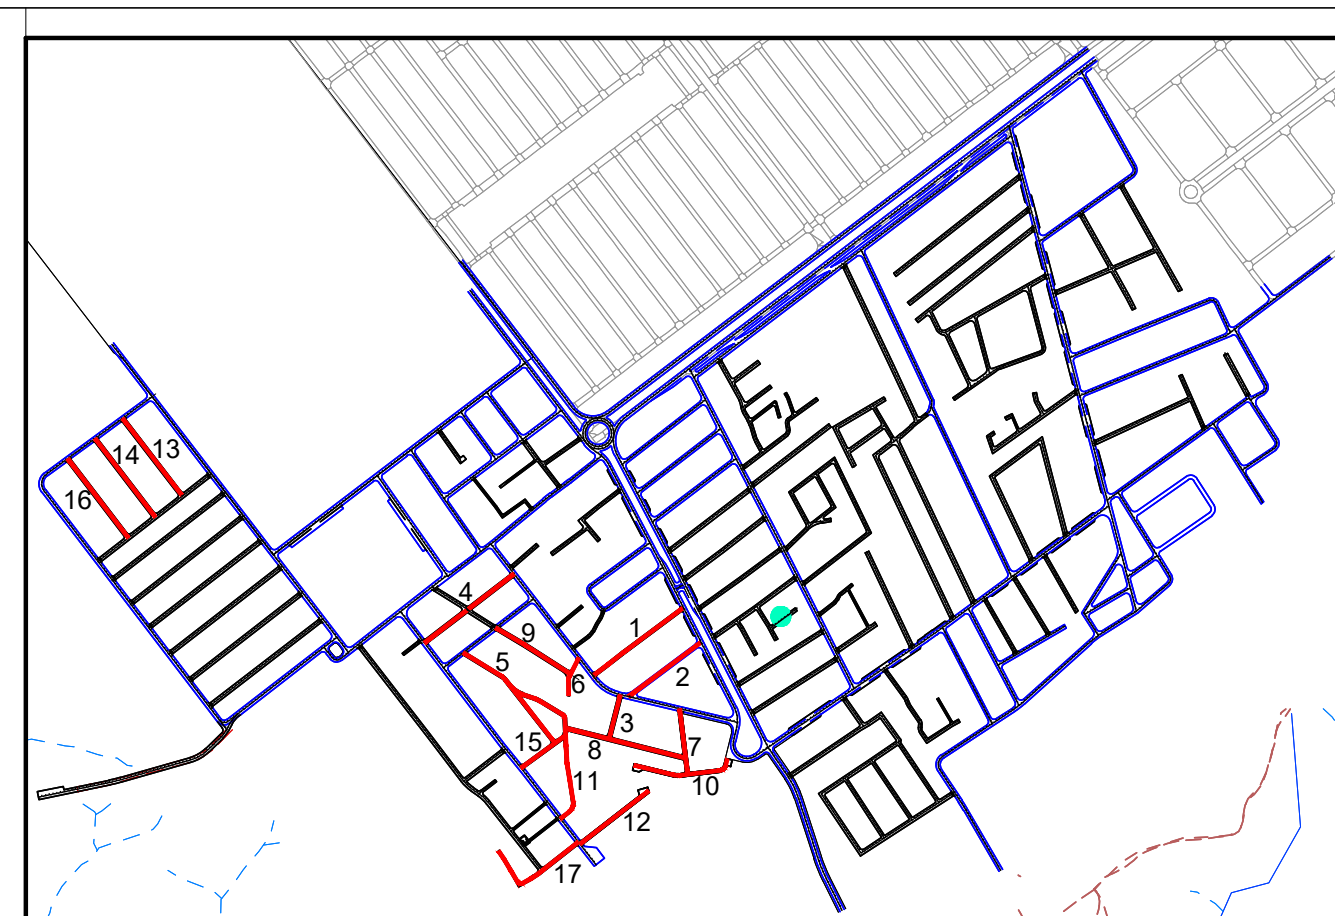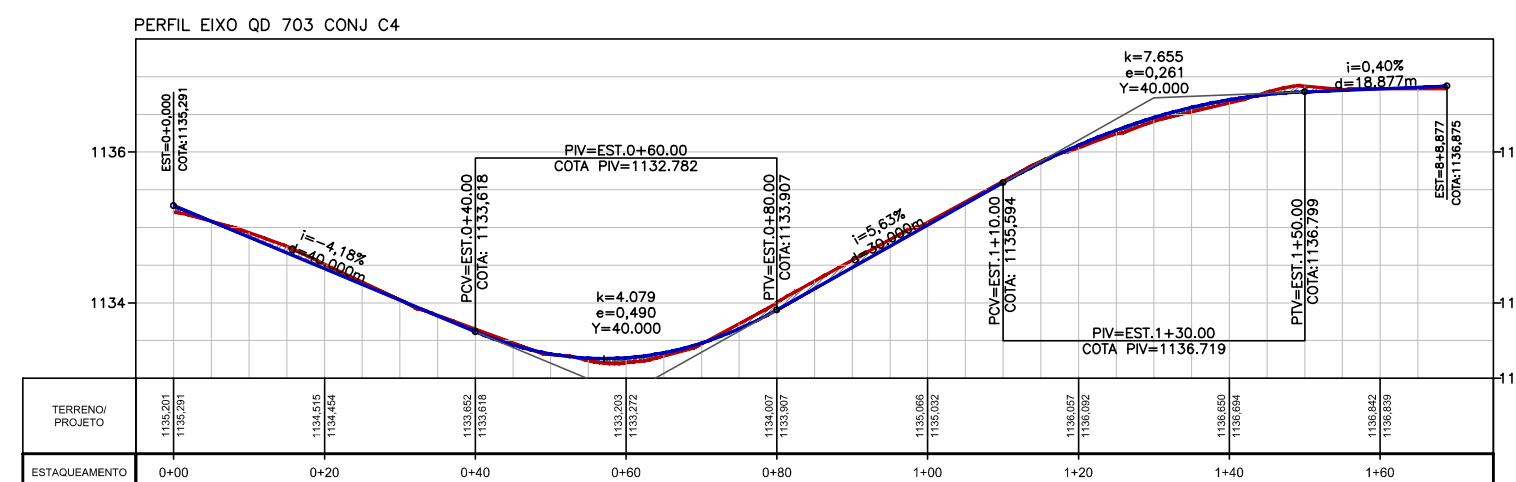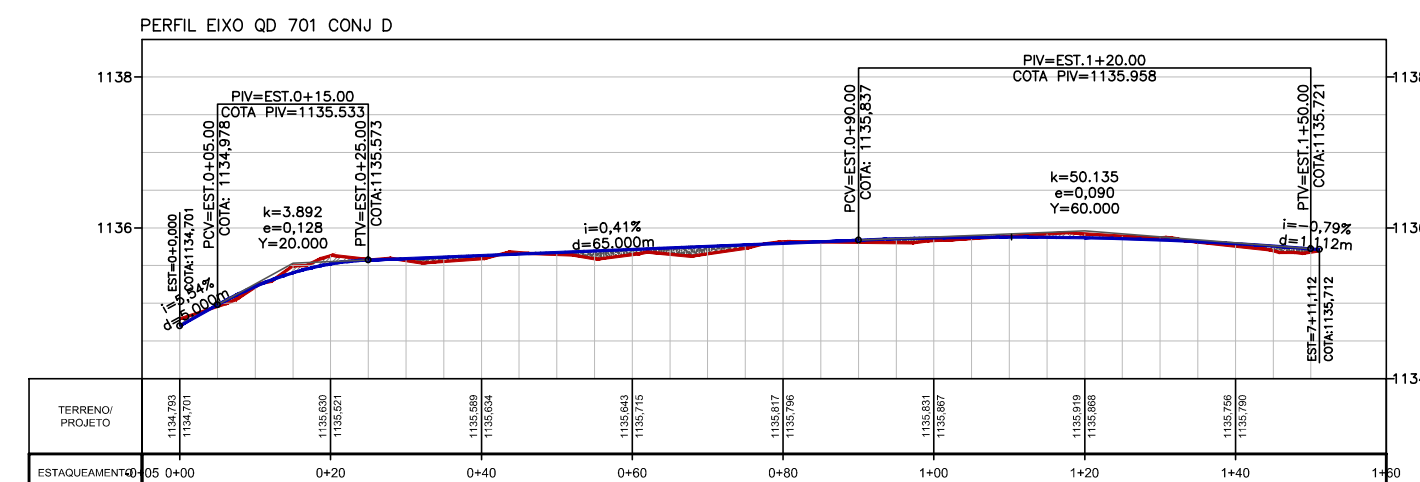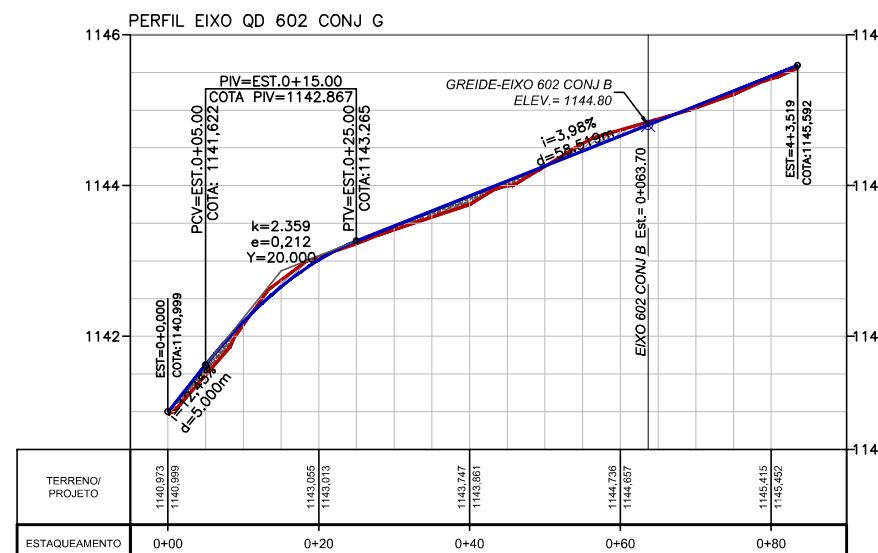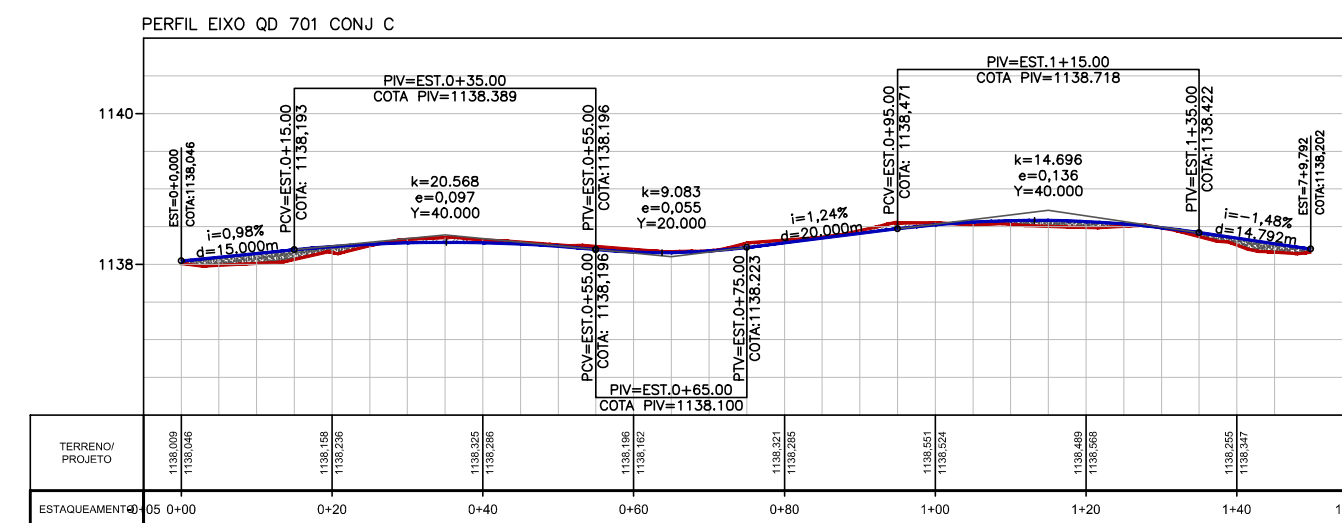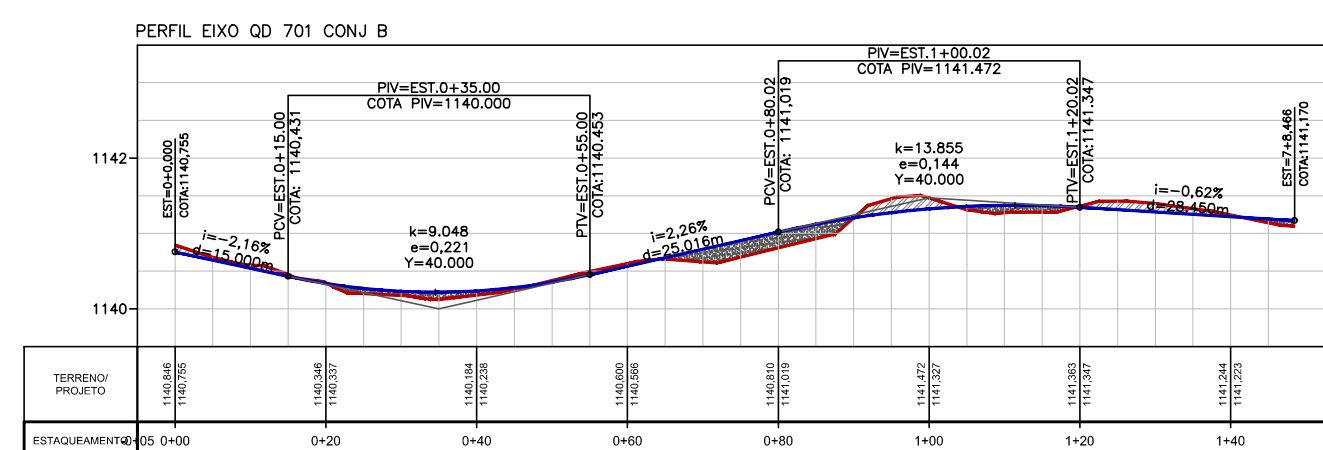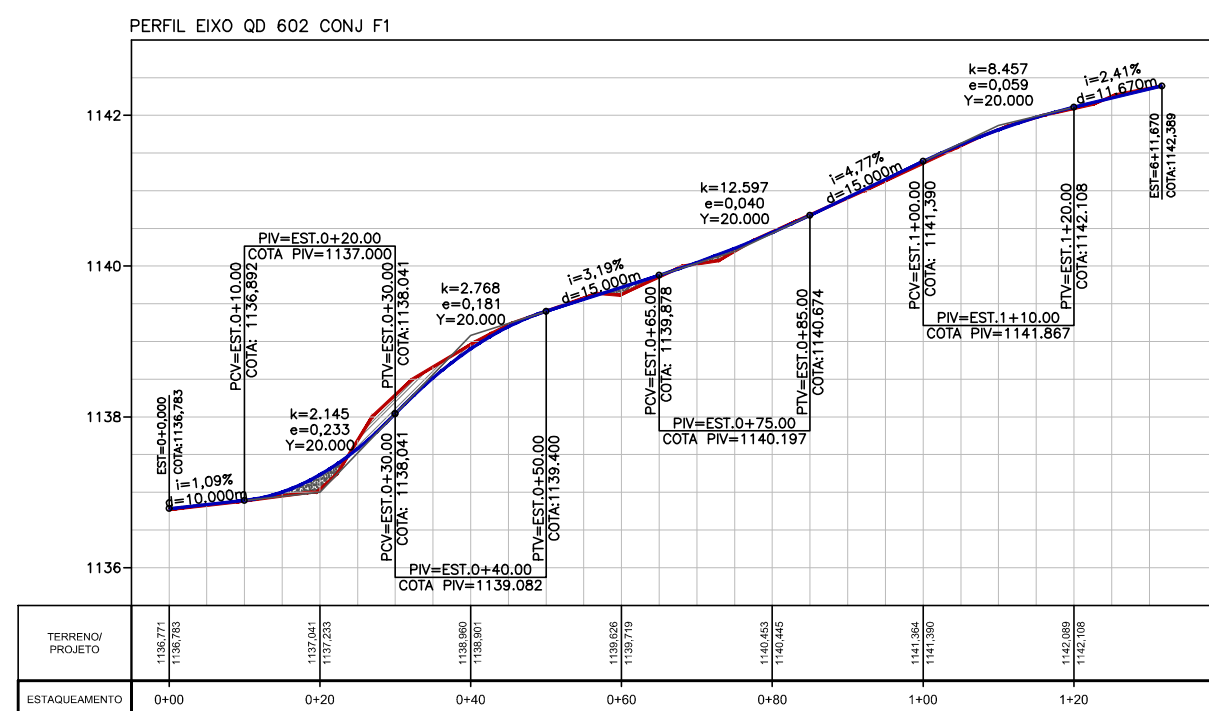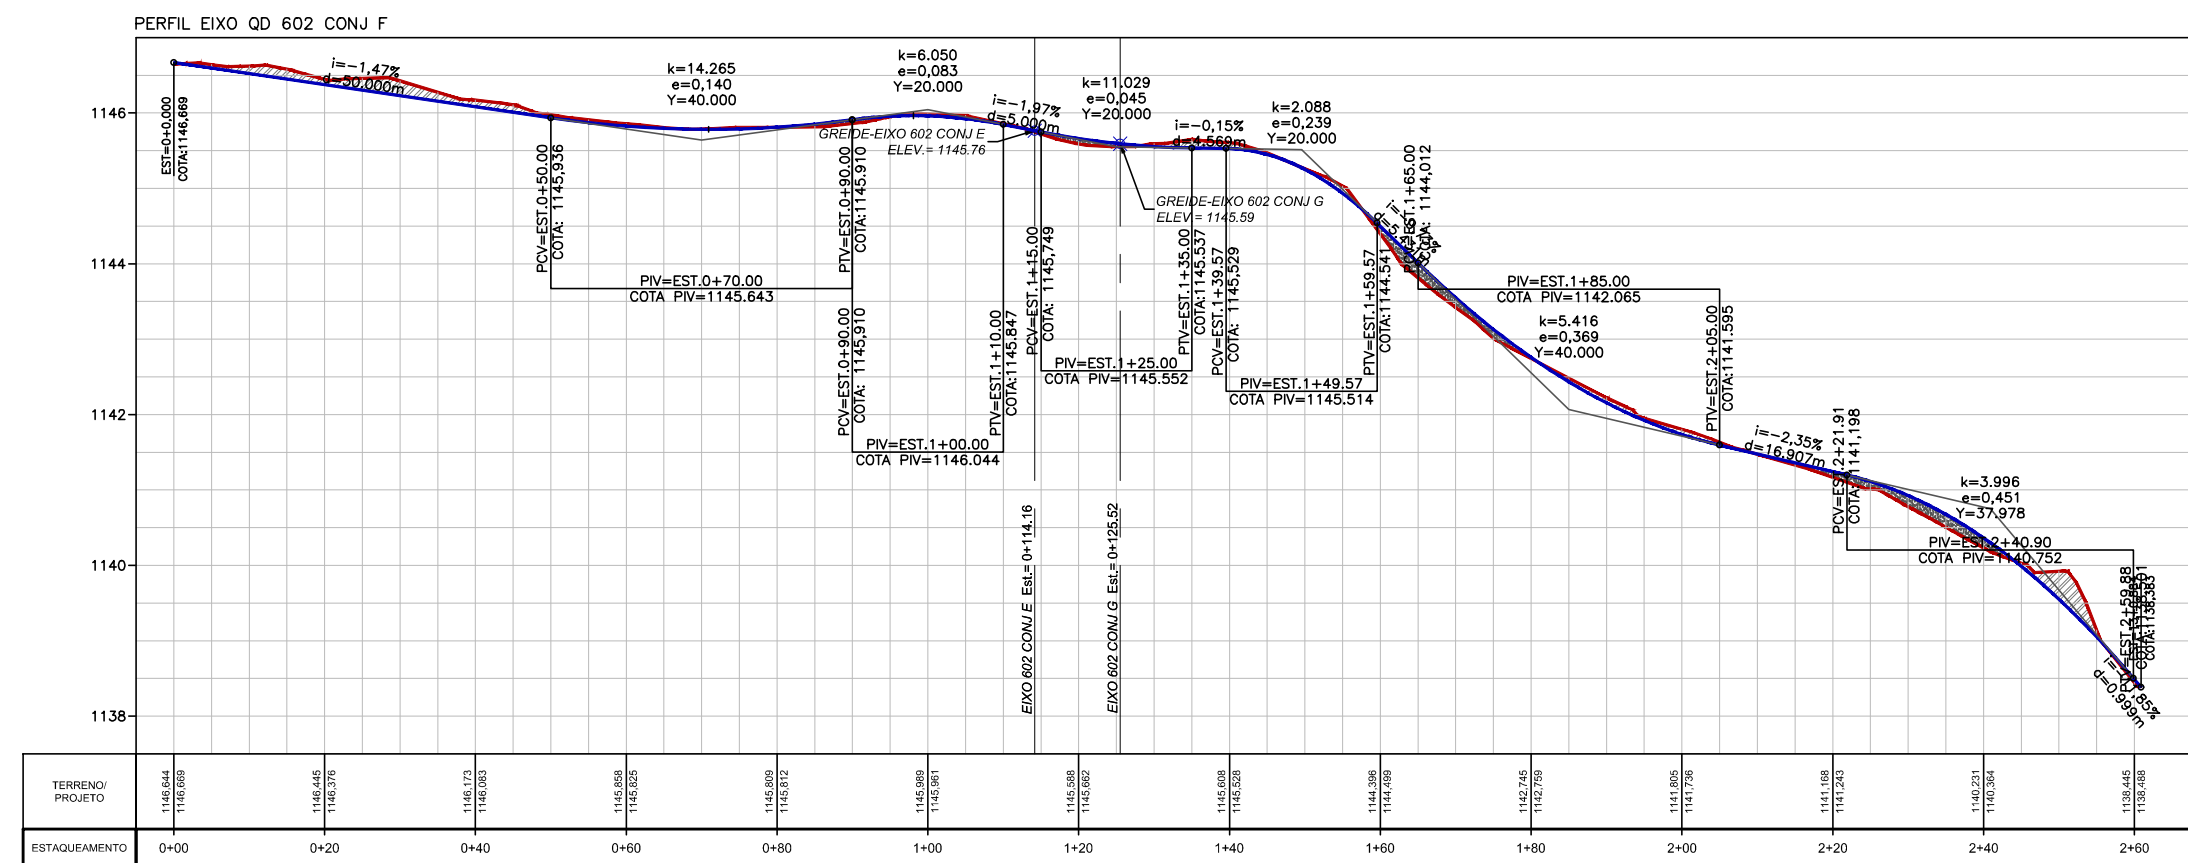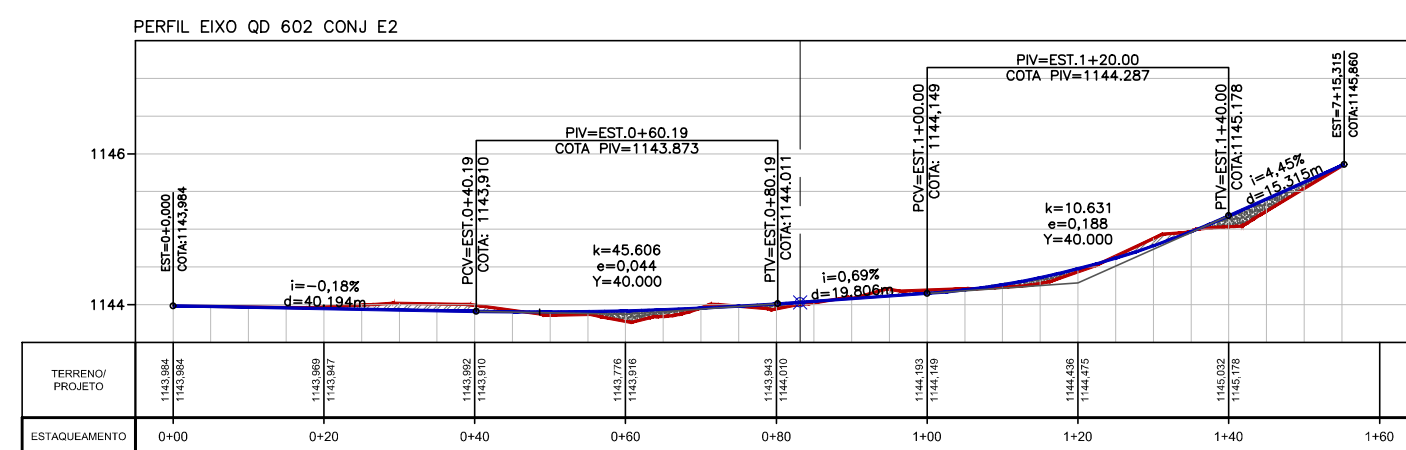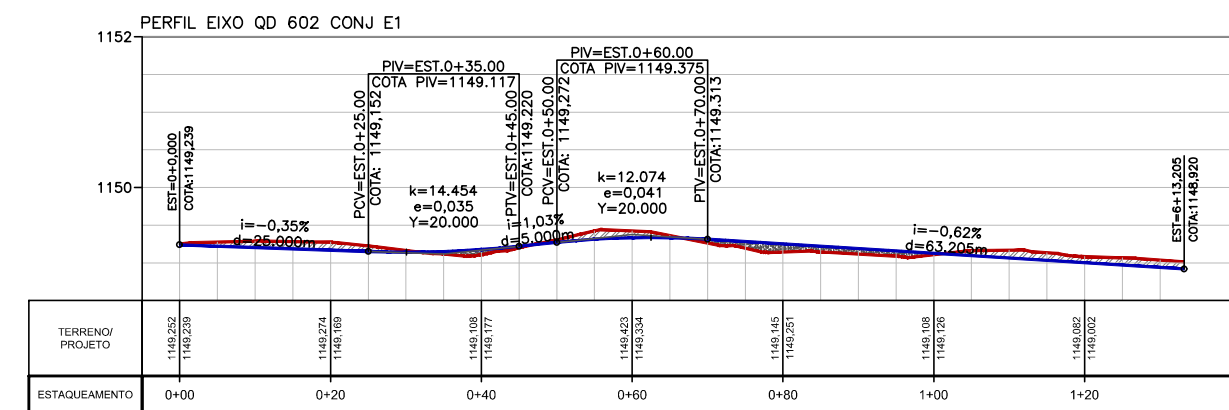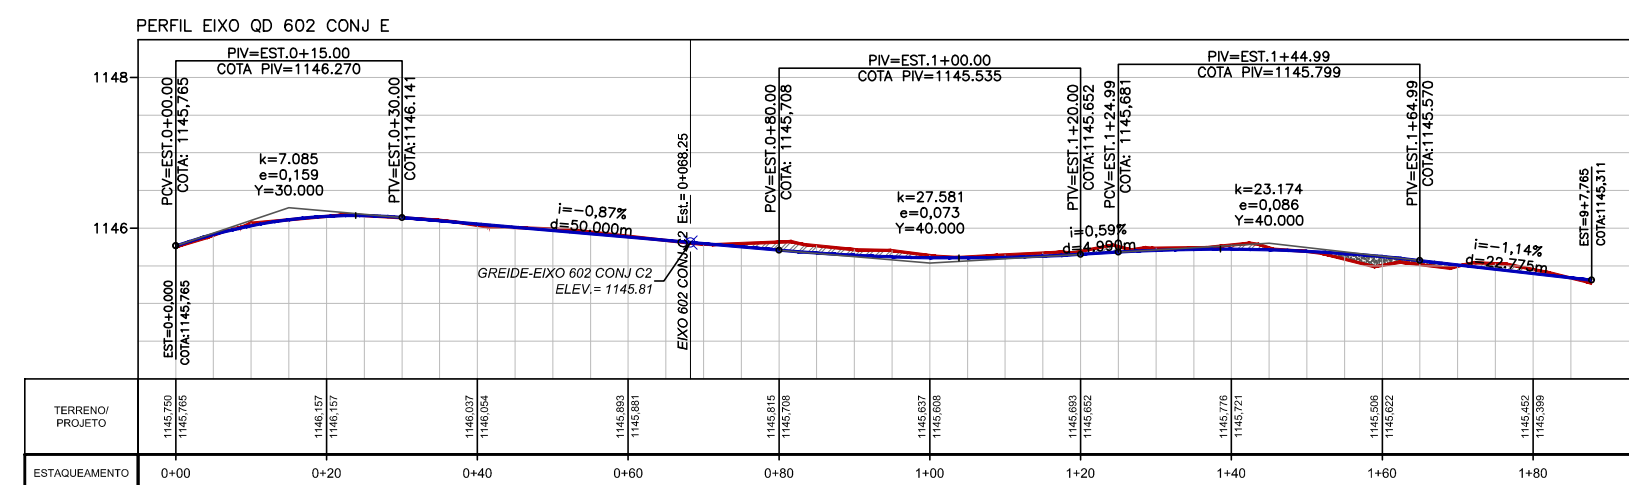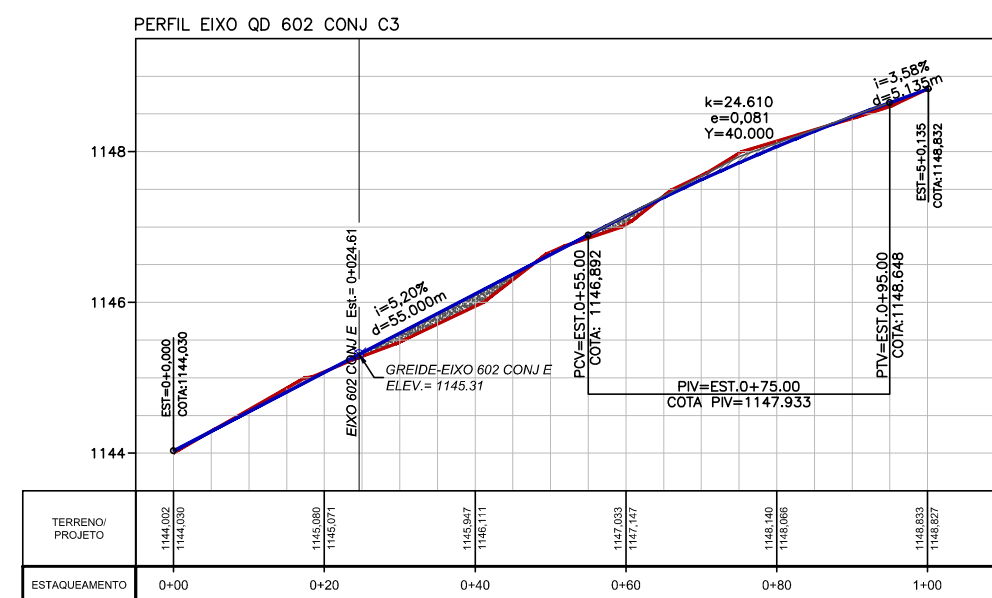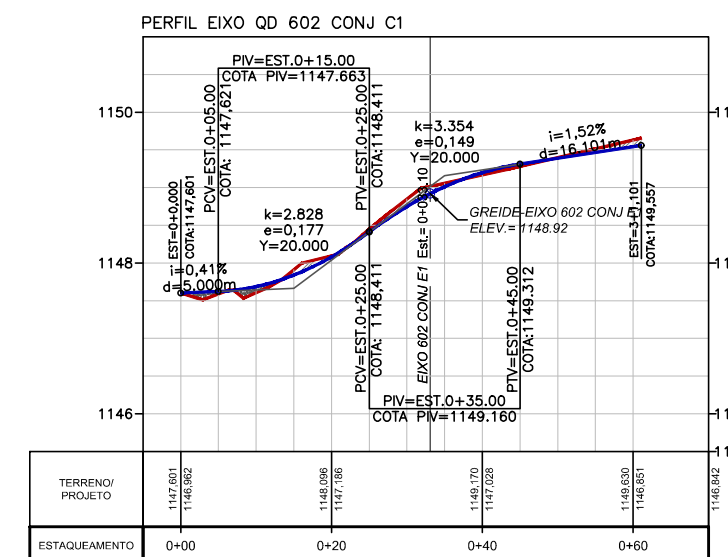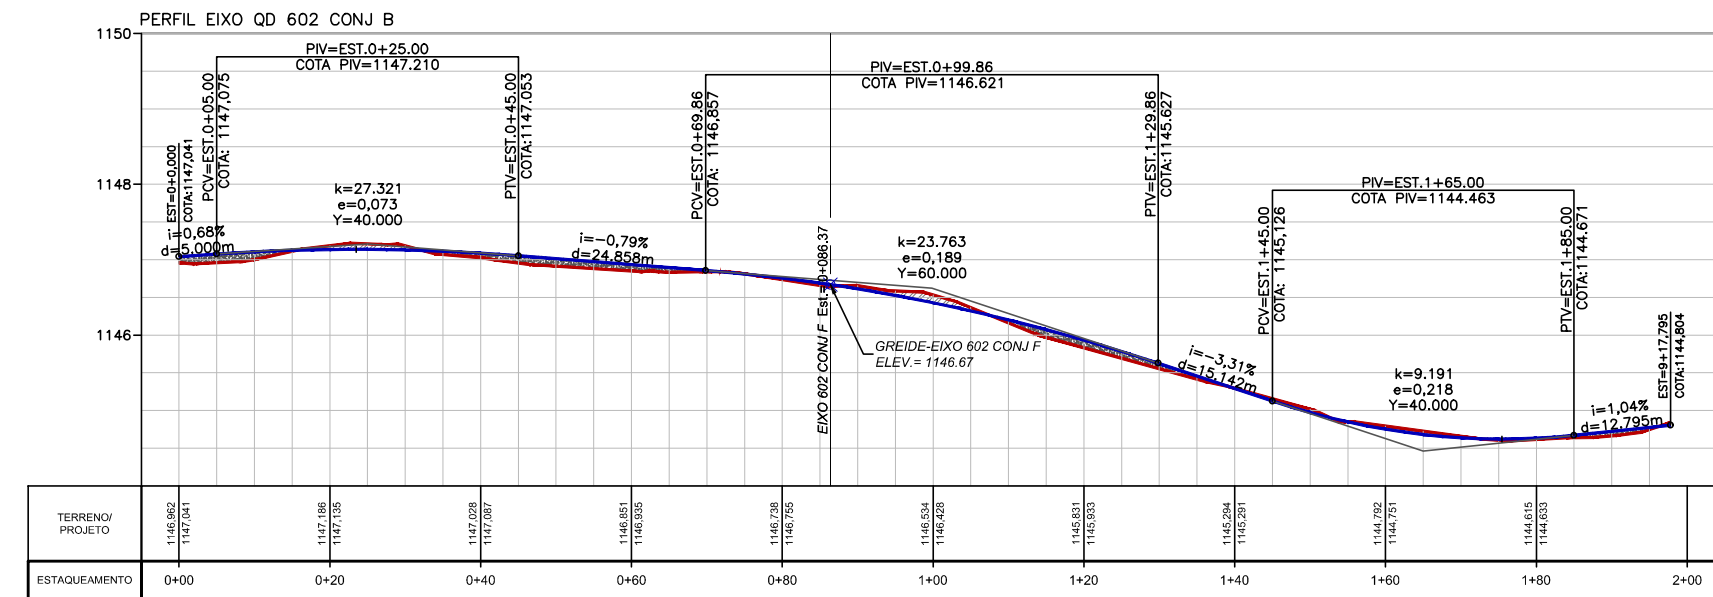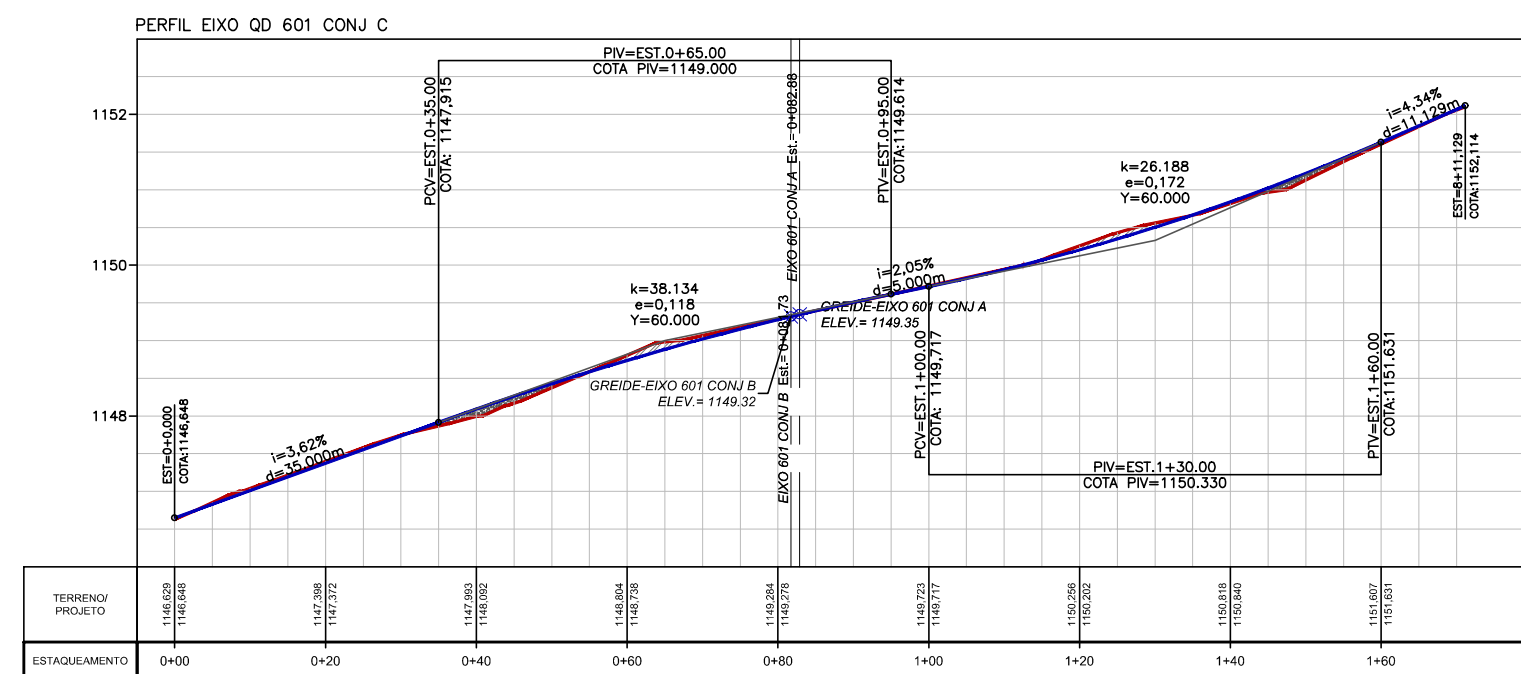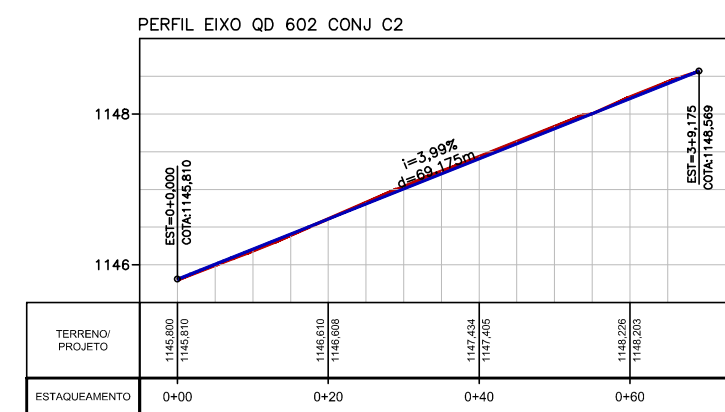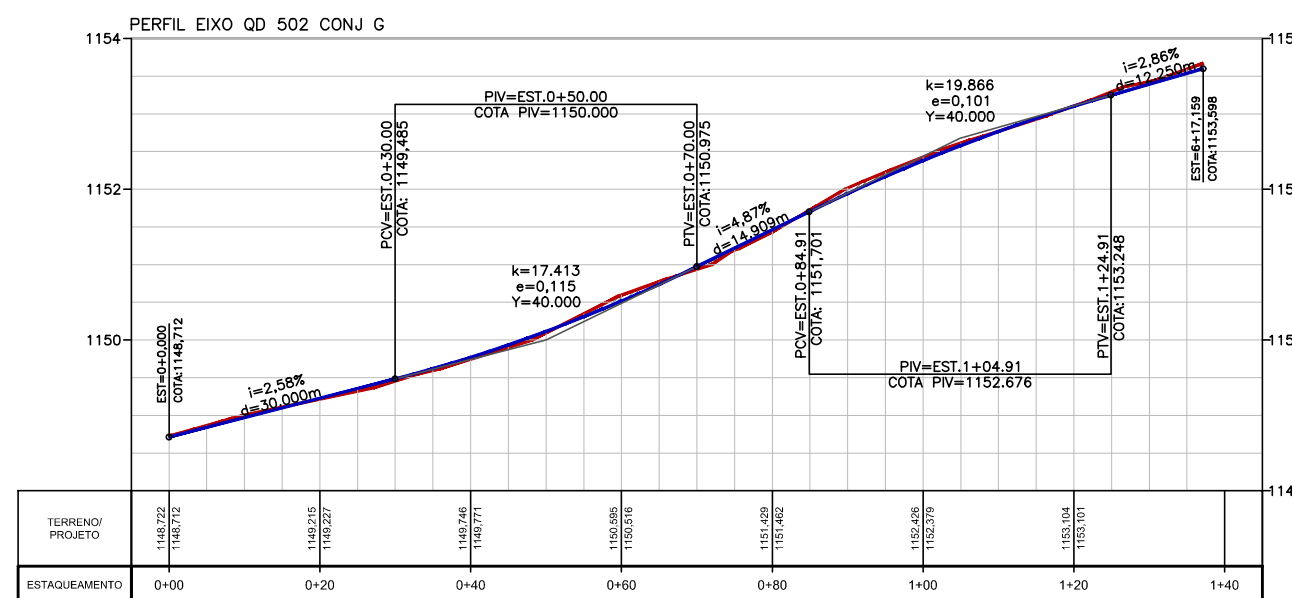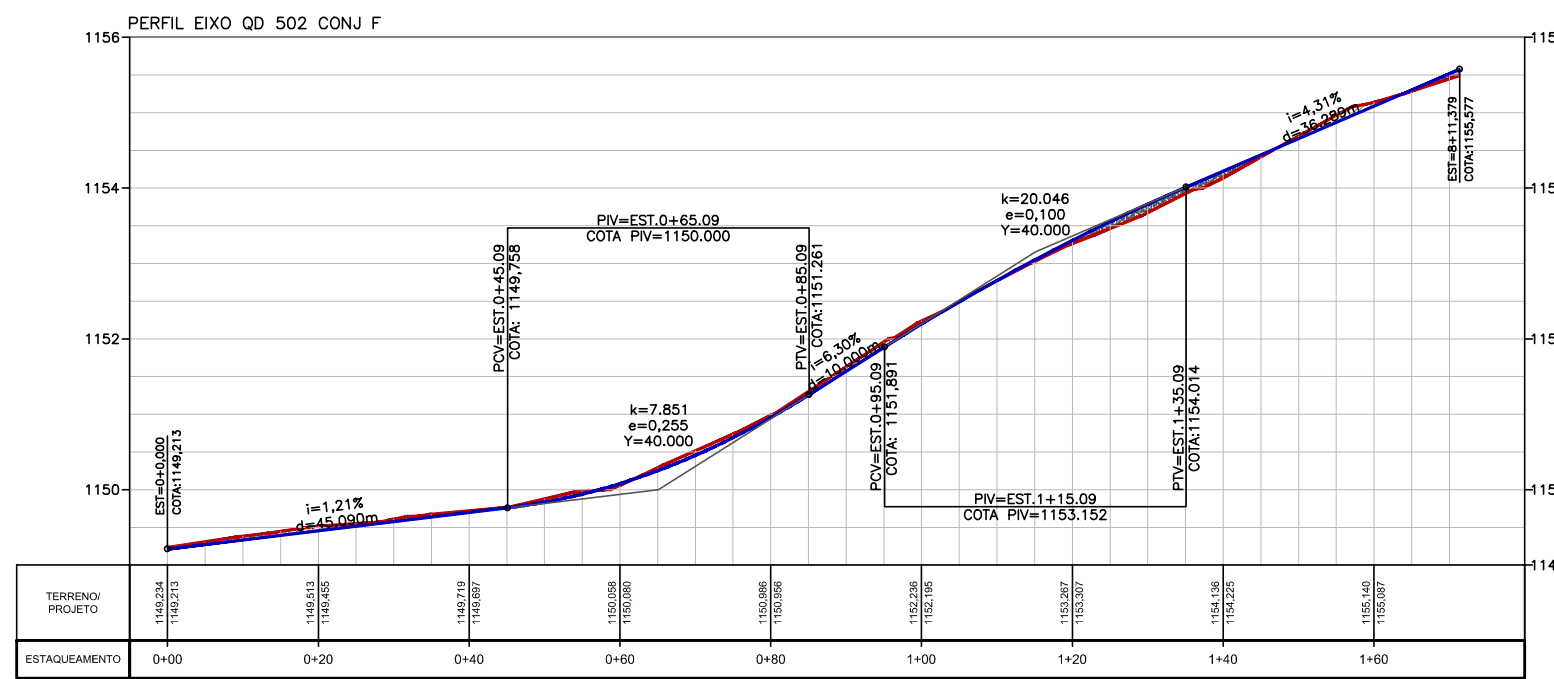

- 1- EIXO QD 502 CONJ F
- 2- EIXO QD 502 CONJ G
- 3- EIXO QD 602 CONJ C2
- 4- EIXO QD 601 CONJ C
- 5- EIXO QD 602 CONJ B
- 6- EIXO QD 602 CONJ C1
- 7- EIXO QD 602 CONJ C3
- 8- EIXO QD 602 CONJ E
- 9- EIXO QD 602 CONJ E1
- 10- EIXO QD 602 CONJ E2
- 11- EIXO QD 602 CONJ F
- 12- EIXO QD 602 CONJ F1
- 13- EIXO QD 701 CONJ B
- 14- EIXO QD 701 CONJ C
- 15- EIXO QD 602 CONJ G
- 16- EIXO QD 701 CONJ D
- 17- EIXO QD 703 CONJ C4

- LEGENDA
- TERRENO NATURAL
 - GREIDE DE PROJETO
 - CORTE
 - ATERRO

00	EMISSÃO INICIAL	ABR/2025	
REVISÃO	DESCRIÇÃO	DATA	VISTO
PROJETO GEOMÉTRICO ALTIMÉTRICO			
ALT 009/18	SOL NASCENTE - PÔR DO SOL - RA XXIII	FOLHA: 12/15	
PLANTA PARCIAL	DATA: ABR/2025	ASSESSOR (A) - REVISÃO:	COORDENADOR (A) - VISTO:
ESCALA: 1: 1.000	SIRGAS2000		
RESPONSÁVEL TÉCNICO: Paulo Cavalcanti de Albuquerque CAU-AB0095-3		CHEFE DA UNIDADE - APROVO:	

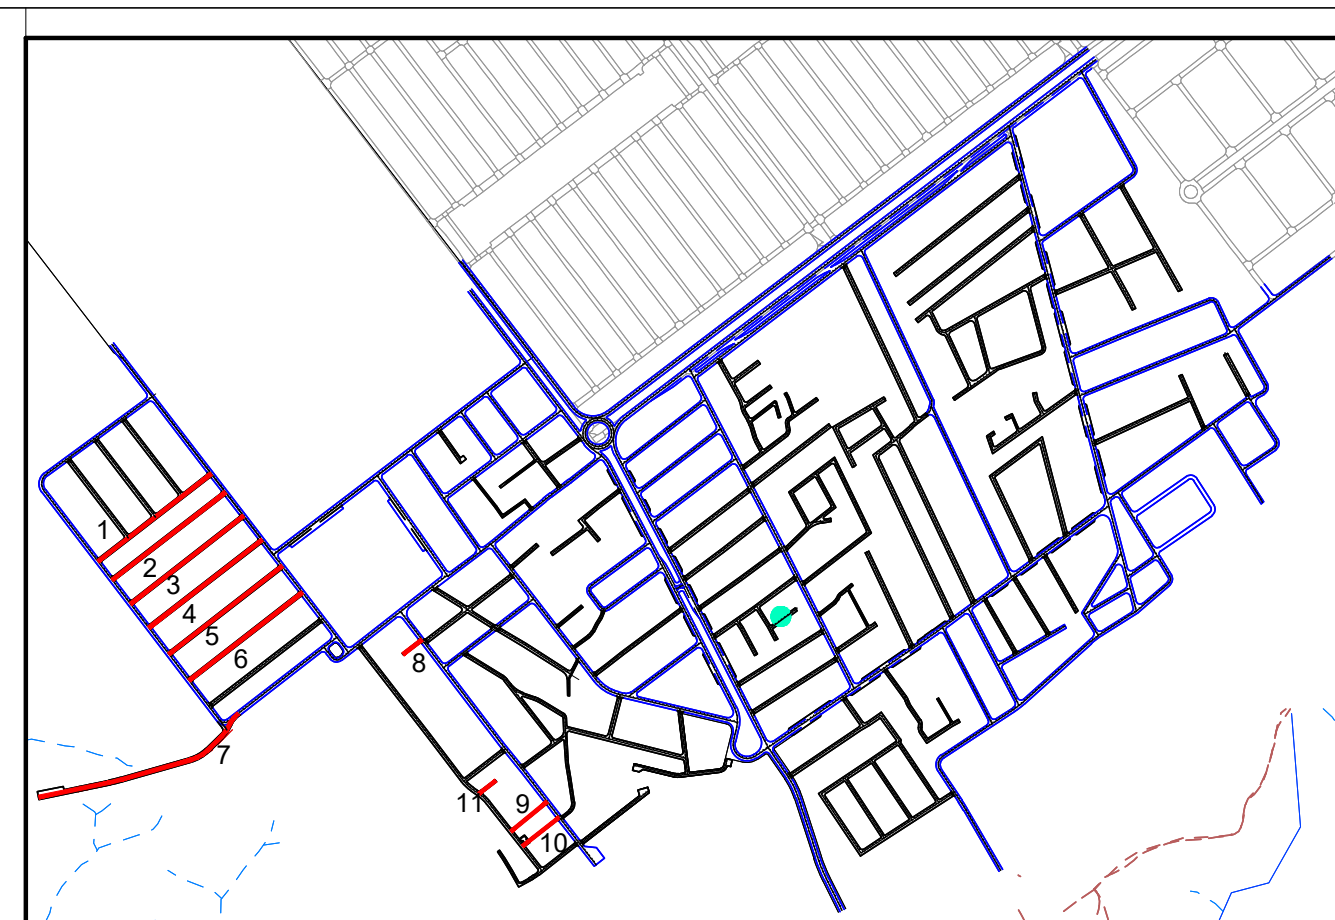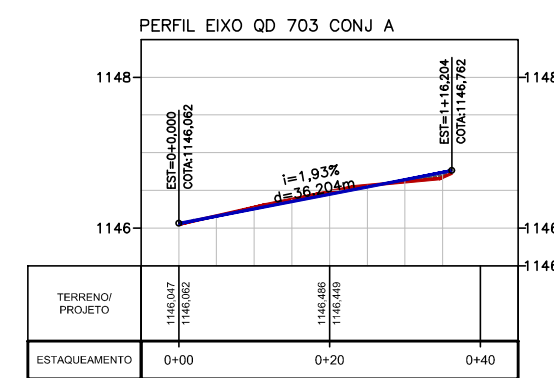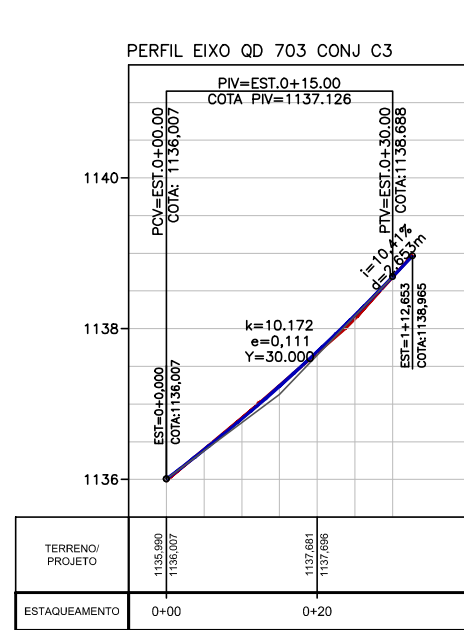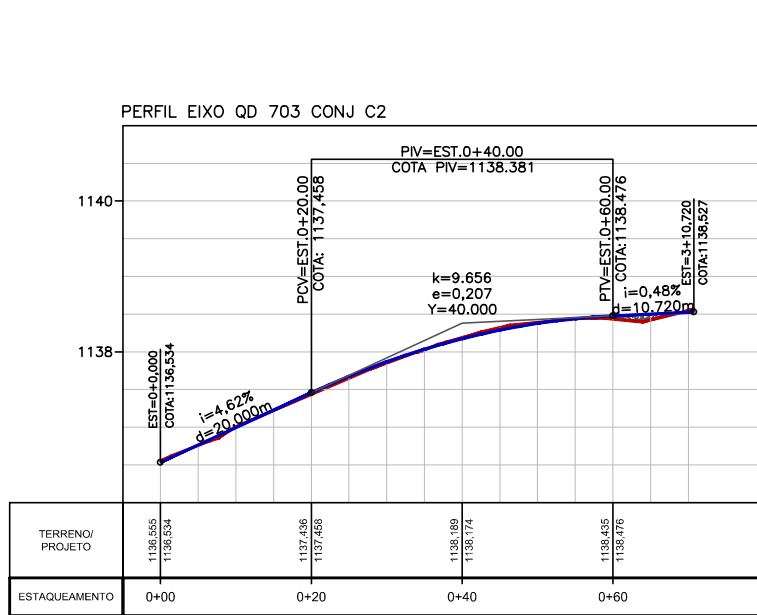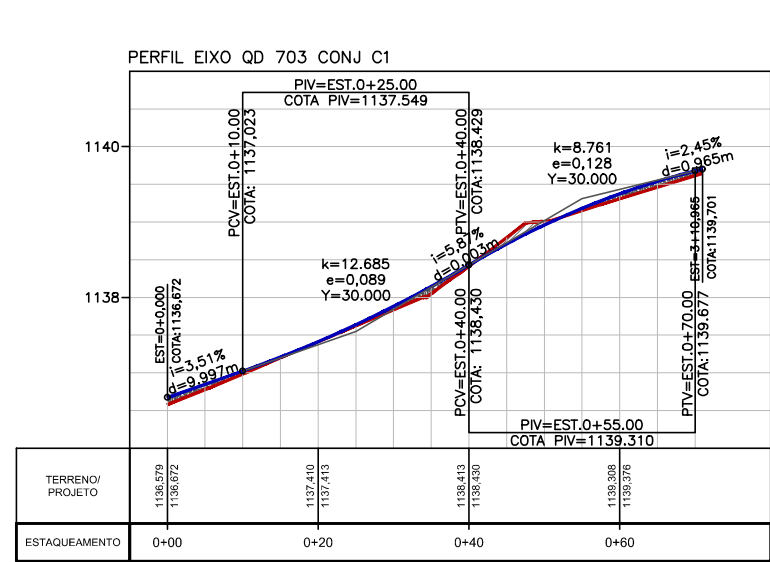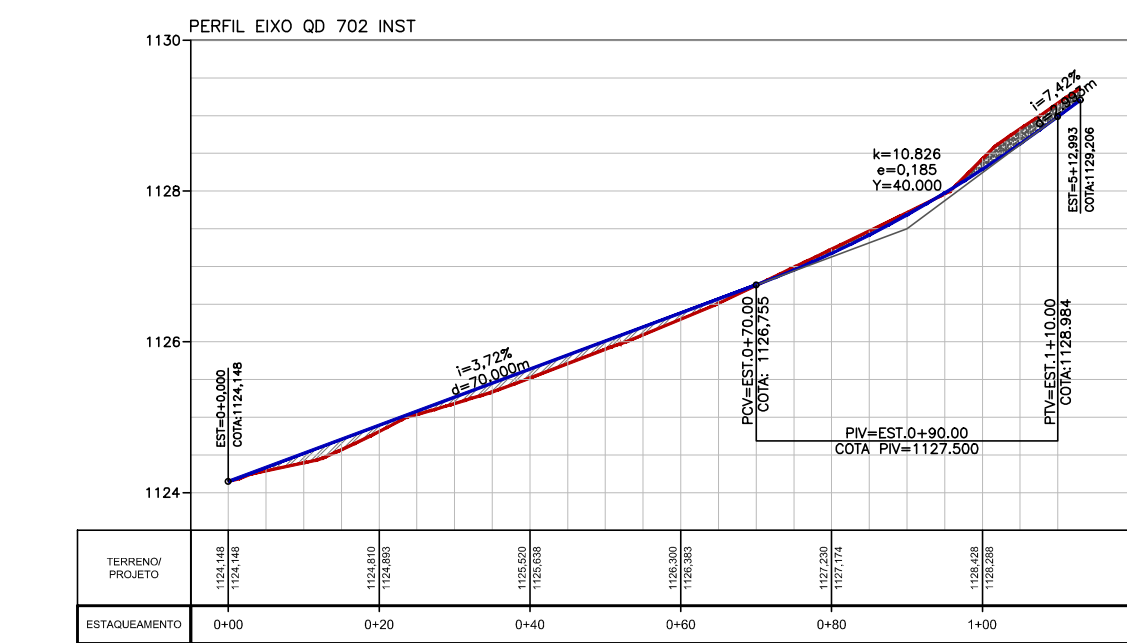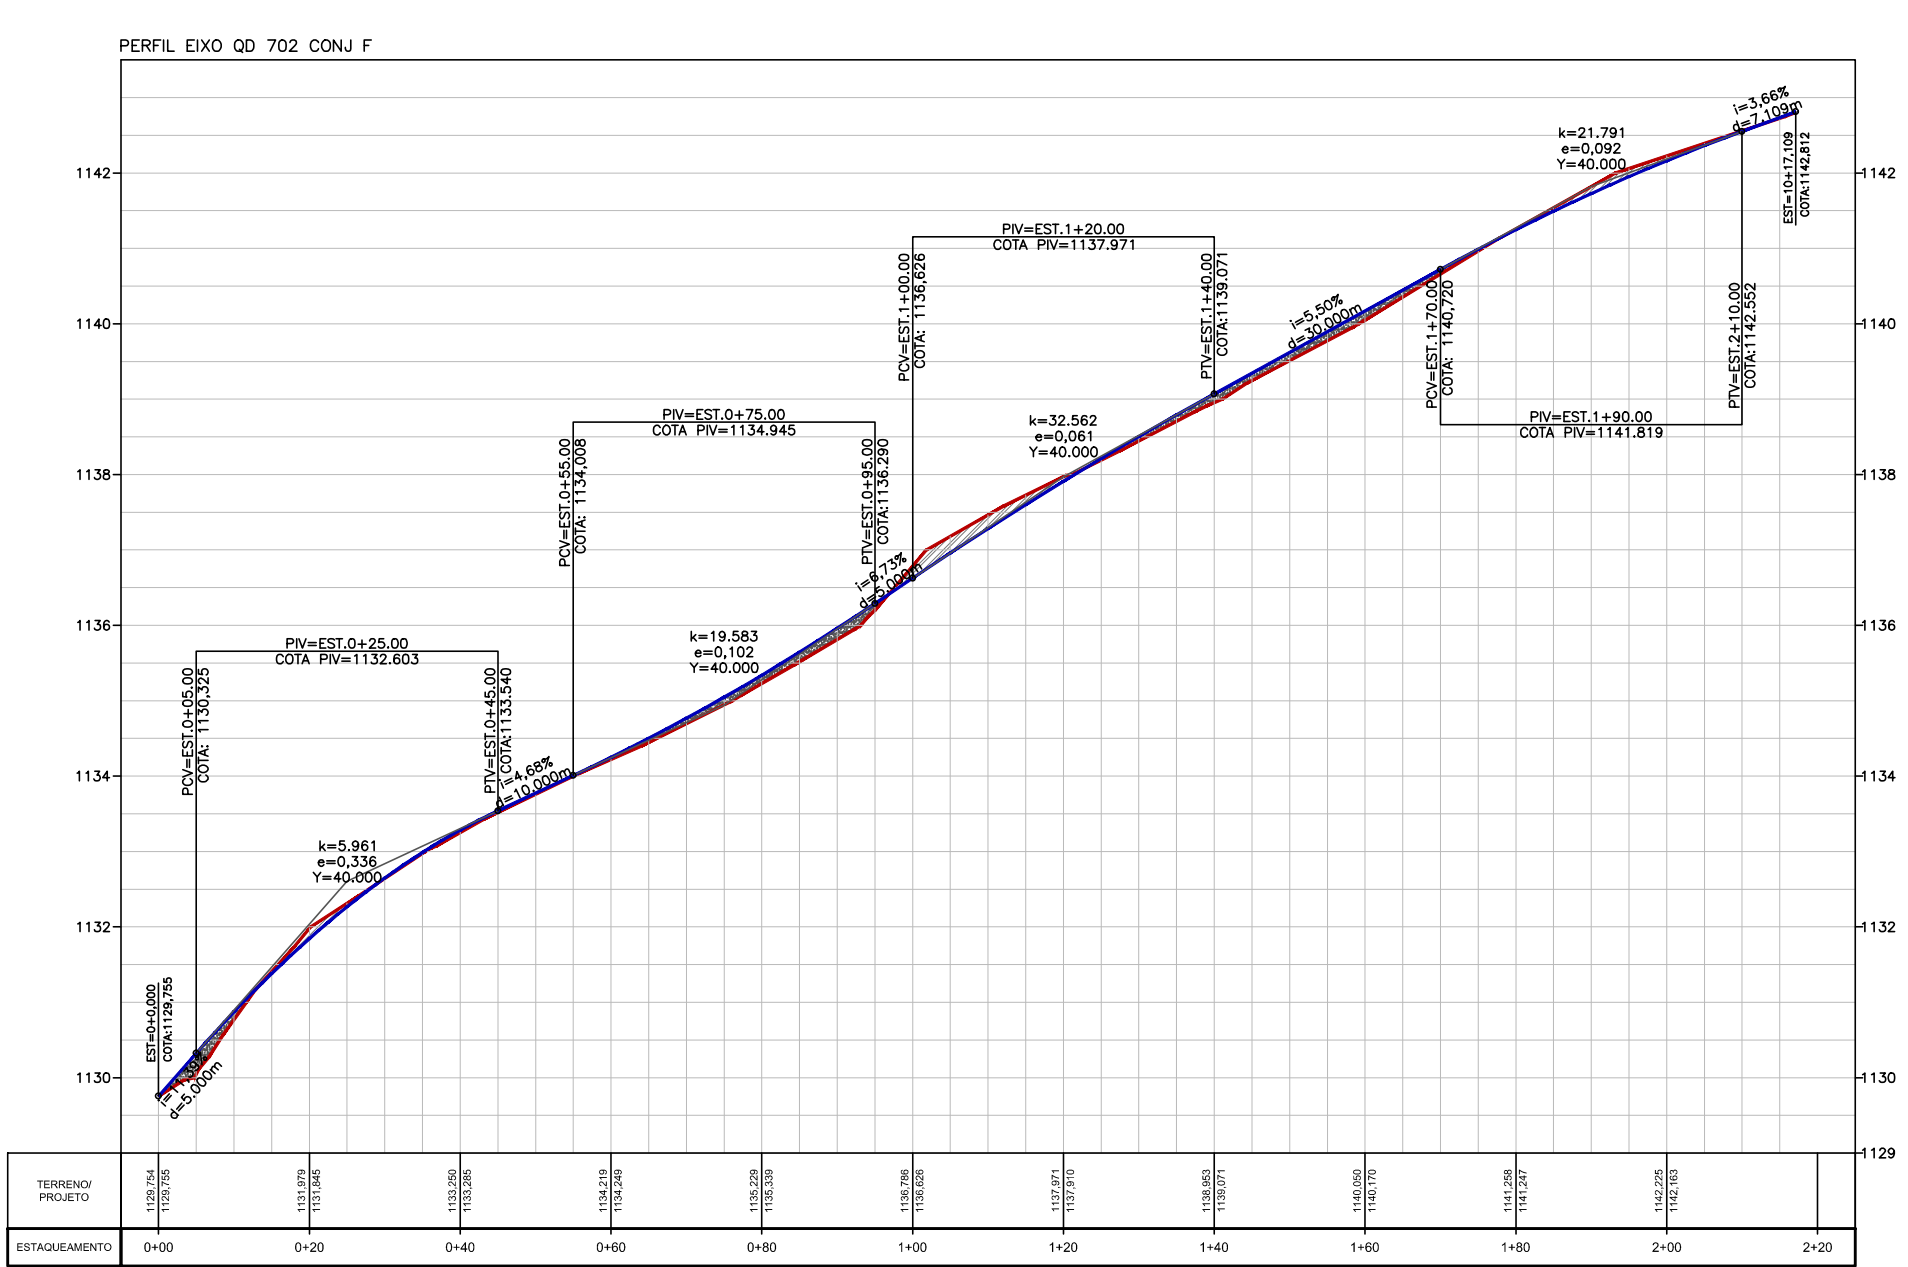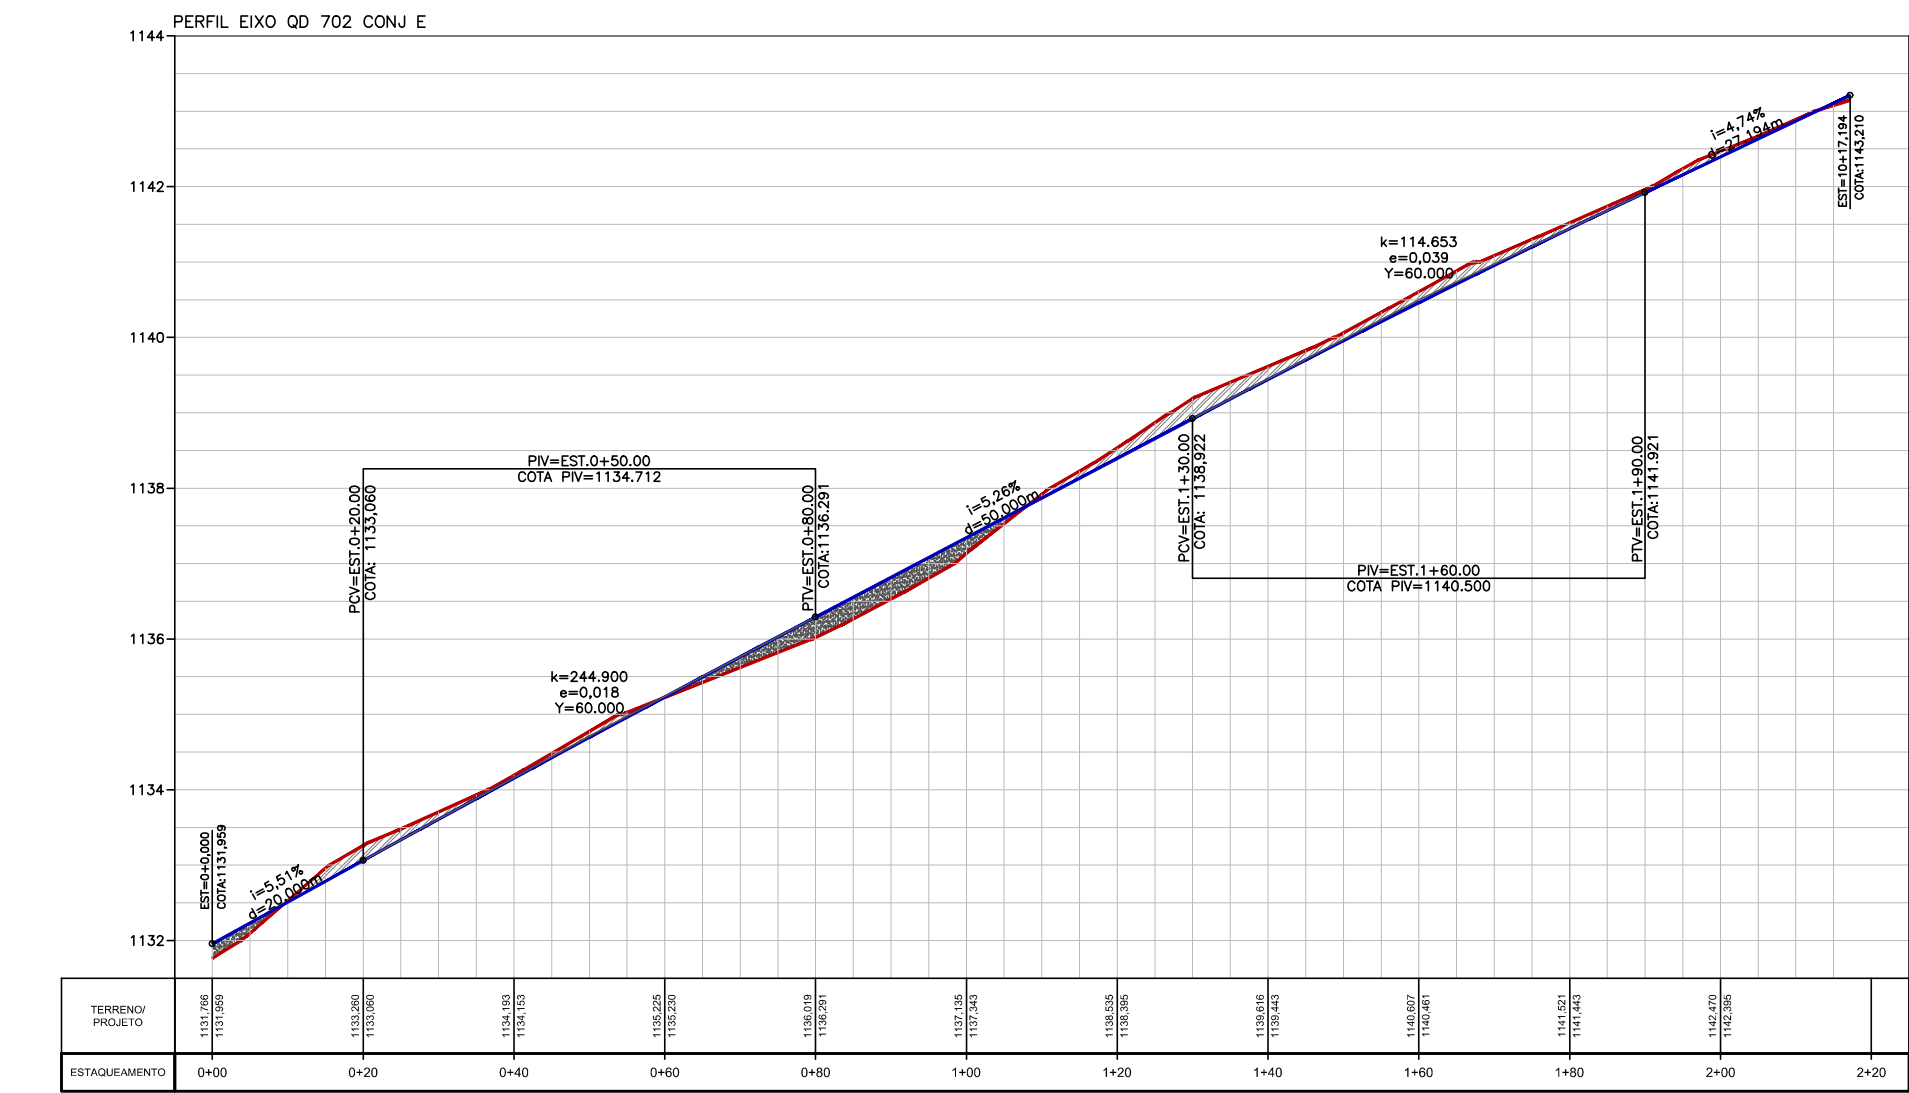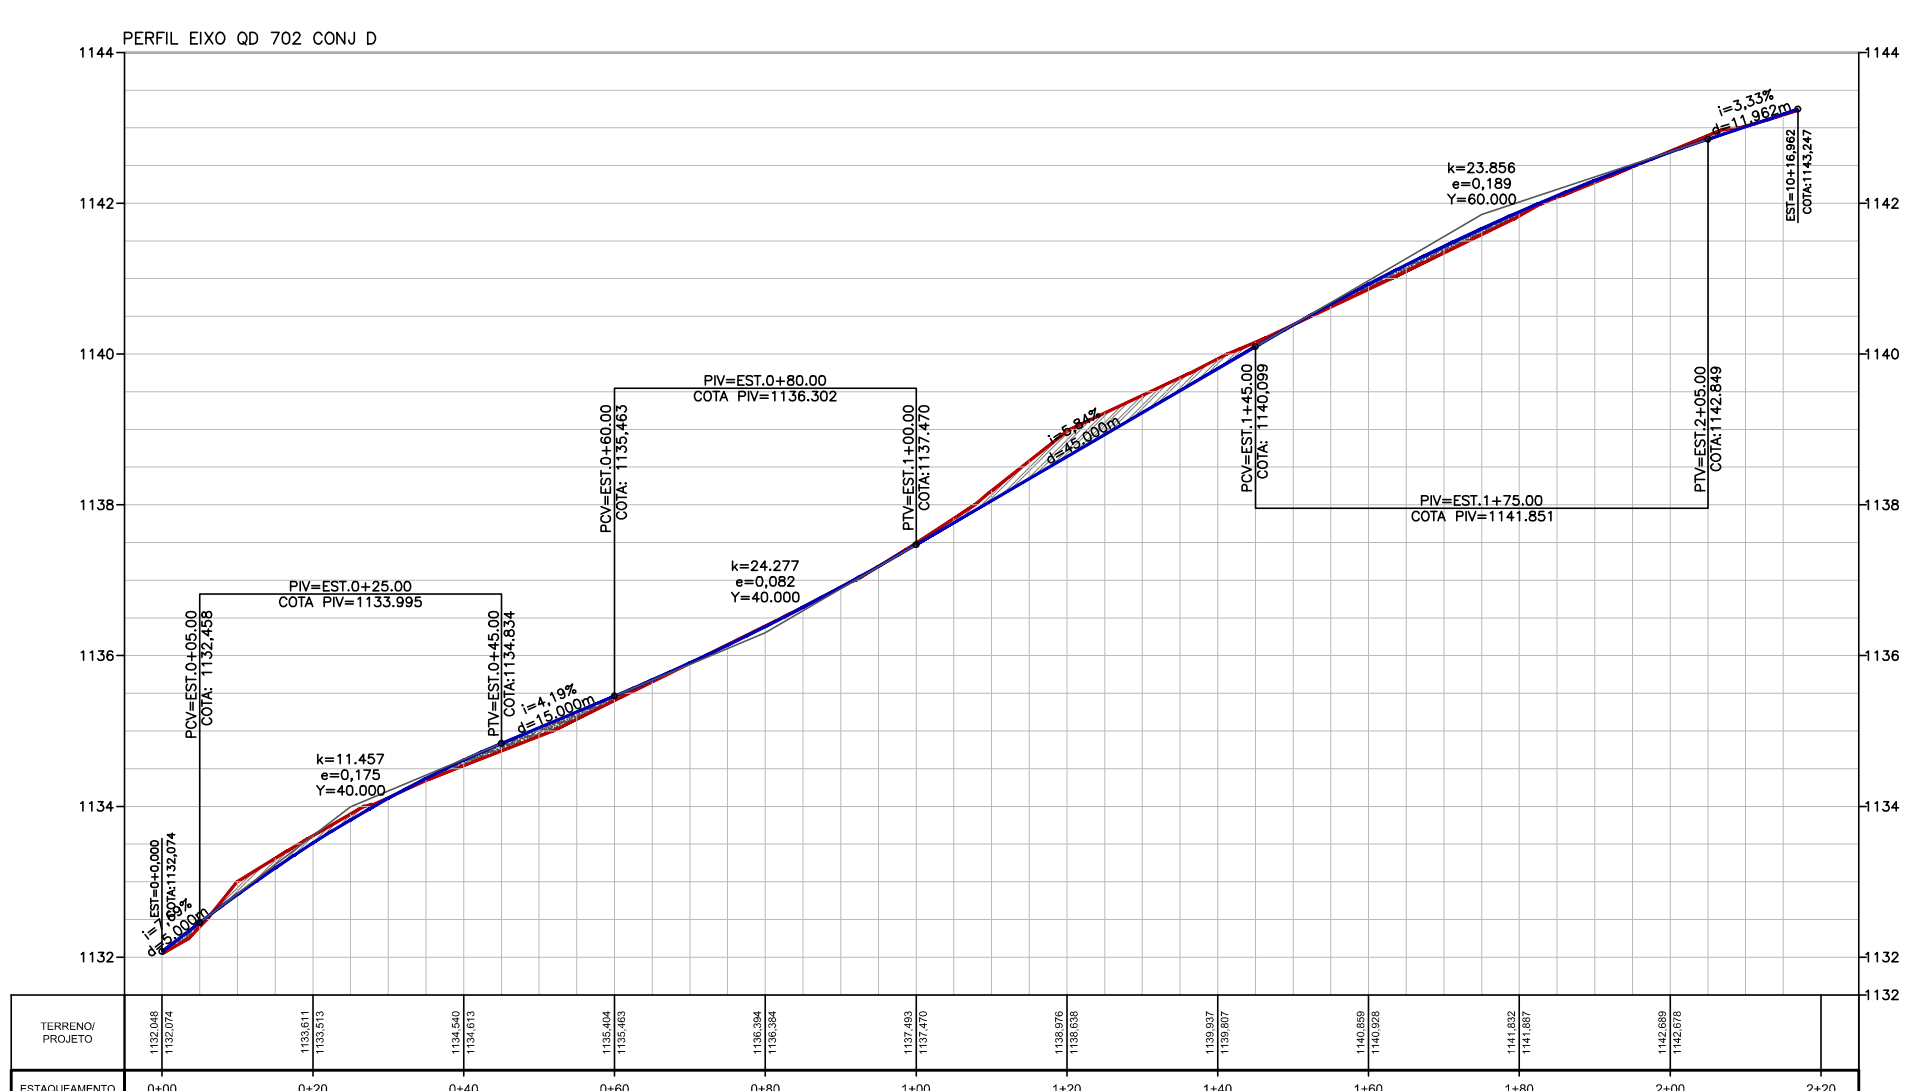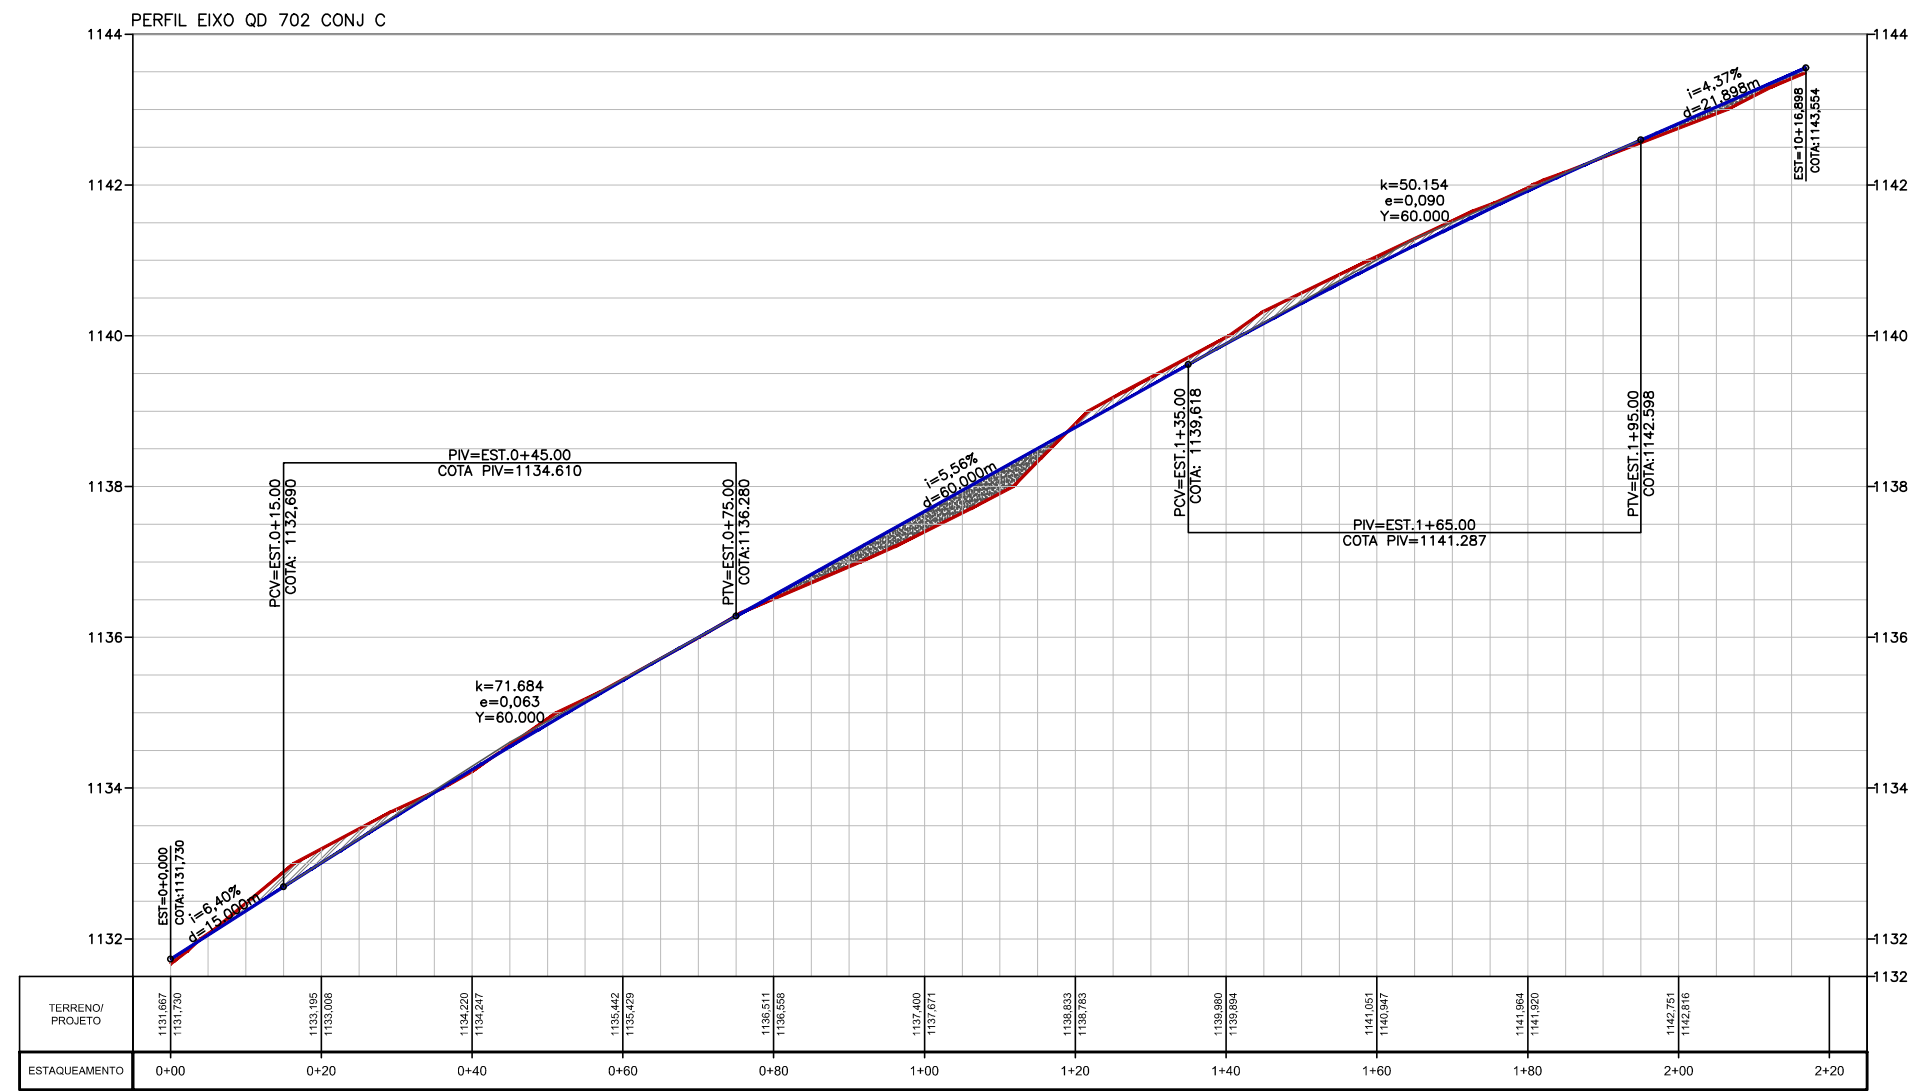
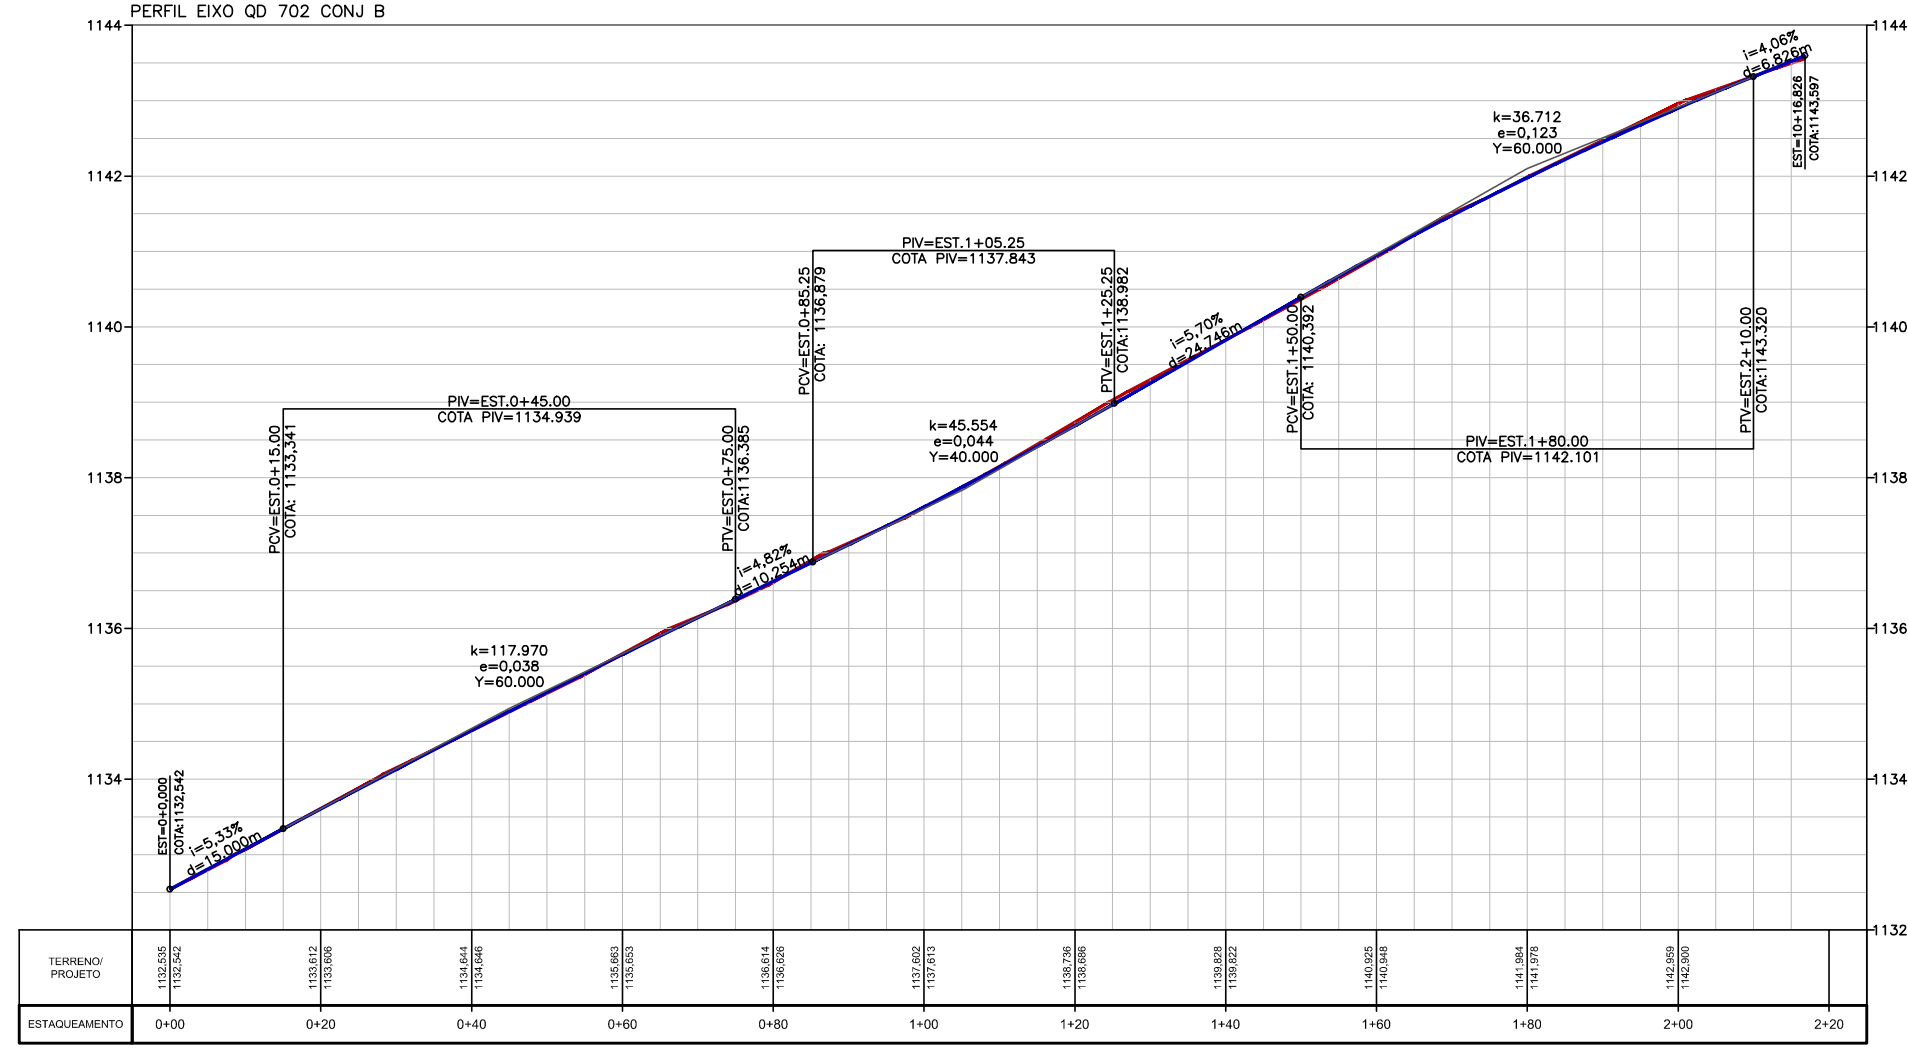
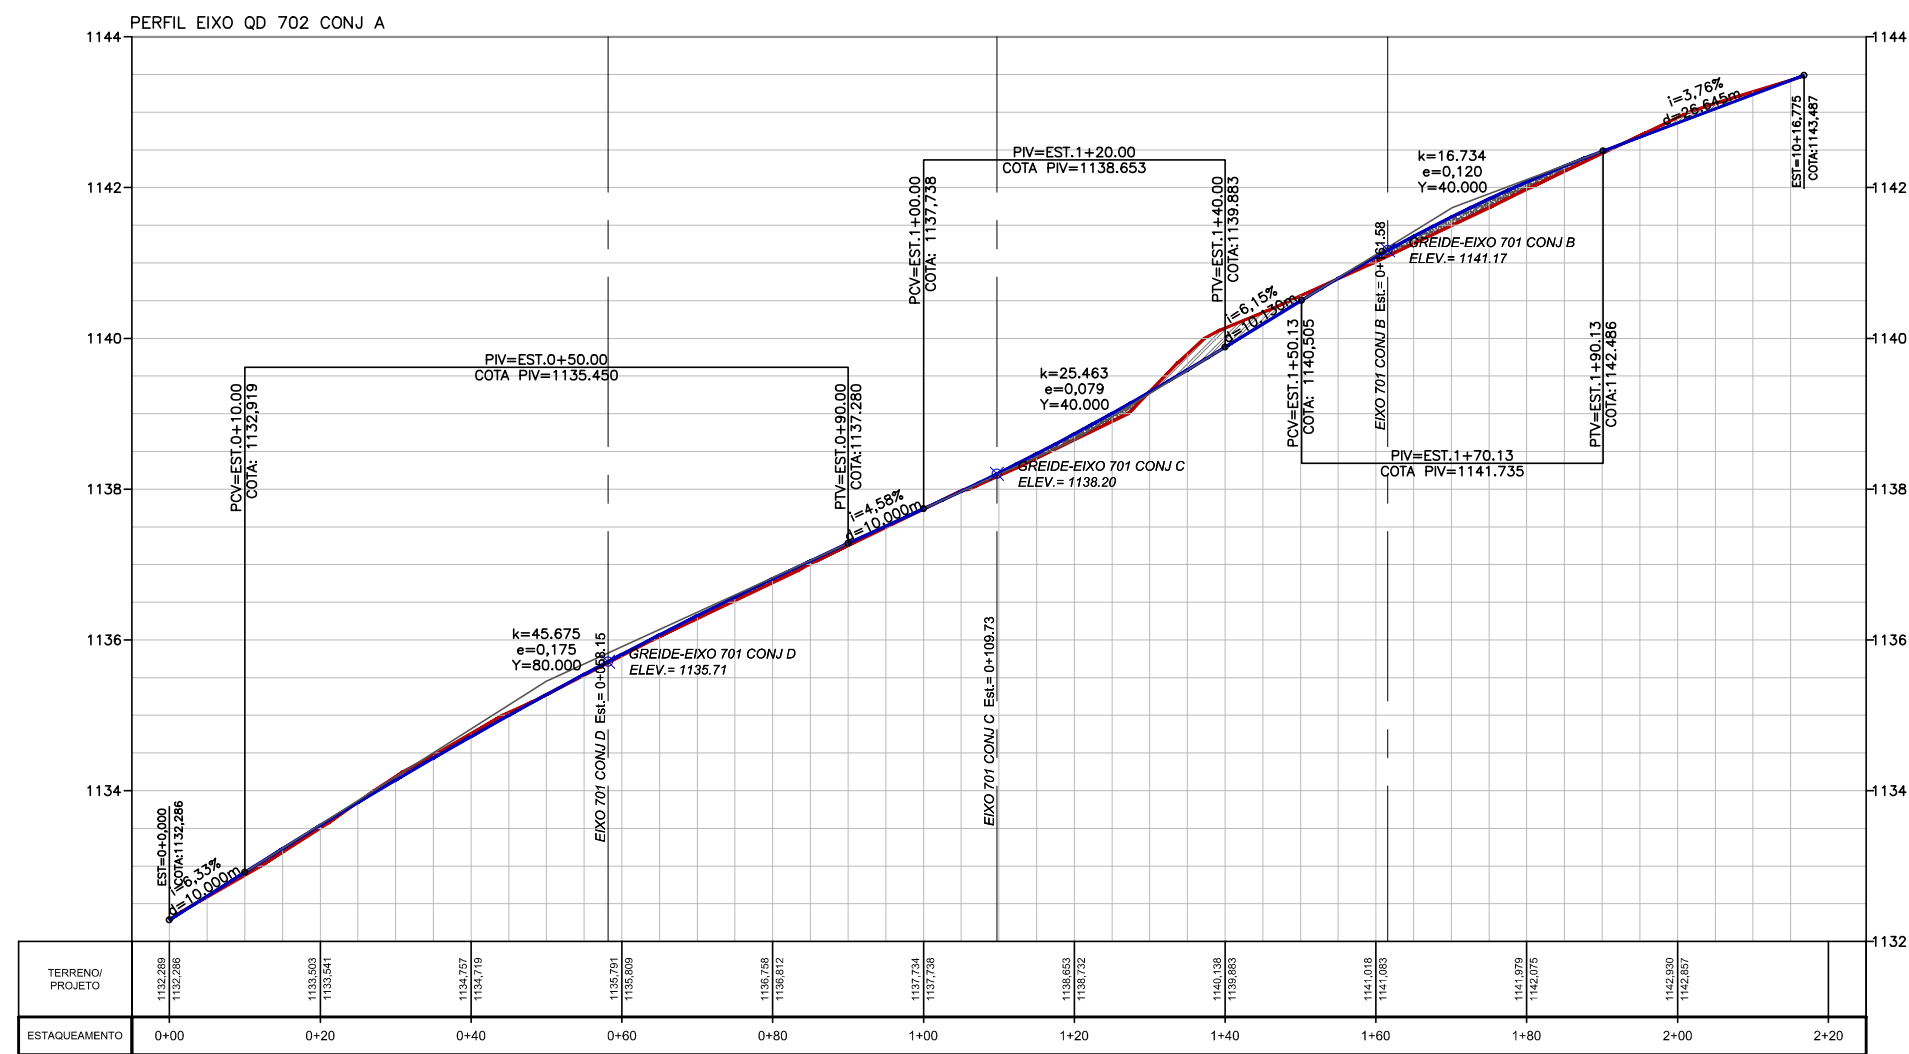


- 1- EIXO QD 702 CONJ A
- 2- EIXO QD 702 CONJ B
- 3- EIXO QD 702 CONJ C
- 4- EIXO QD 702 CONJ D
- 5- EIXO QD 702 CONJ E
- 6- EIXO QD 702 CONJ F
- 7- EIXO QD 702 INST
- 8- EIXO QD 703 CONJ C1
- 9- EIXO QD 703 CONJ C2
- 10- EIXO QD 703 CONJ C3
- 11- EIXO QD 703 CONJ A

LEGENDA

- TERRENO NATURAL
- GREIDE DE PROJETO
- CORTE
- ATERRO

00	EMISSÃO INICIAL	ABR/2025	
REVISÃO	DESCRIÇÃO	DATA	VISTO
PROJETO GEOMÉTRICO ALTIMÉTRICO			
ALT 009/18	SOL NASCENTE - PÔR DO SOL - RA XXXII	FOLHA: 13/15	
PLANTA PARCIAL	DATA: ABR/2025	ASSESSOR (A) - REVISÃO:	COORDENADOR (A) - VISTO:
ESCALA: 1: 1.000	SIRGAS/2000	RESPONSÁVEL TÉCNICO:	
Paulo Cavalcanli de Albuquerque		CAU-AB0095-3	
		CHEFE DA UNIDADE - APROVO:	

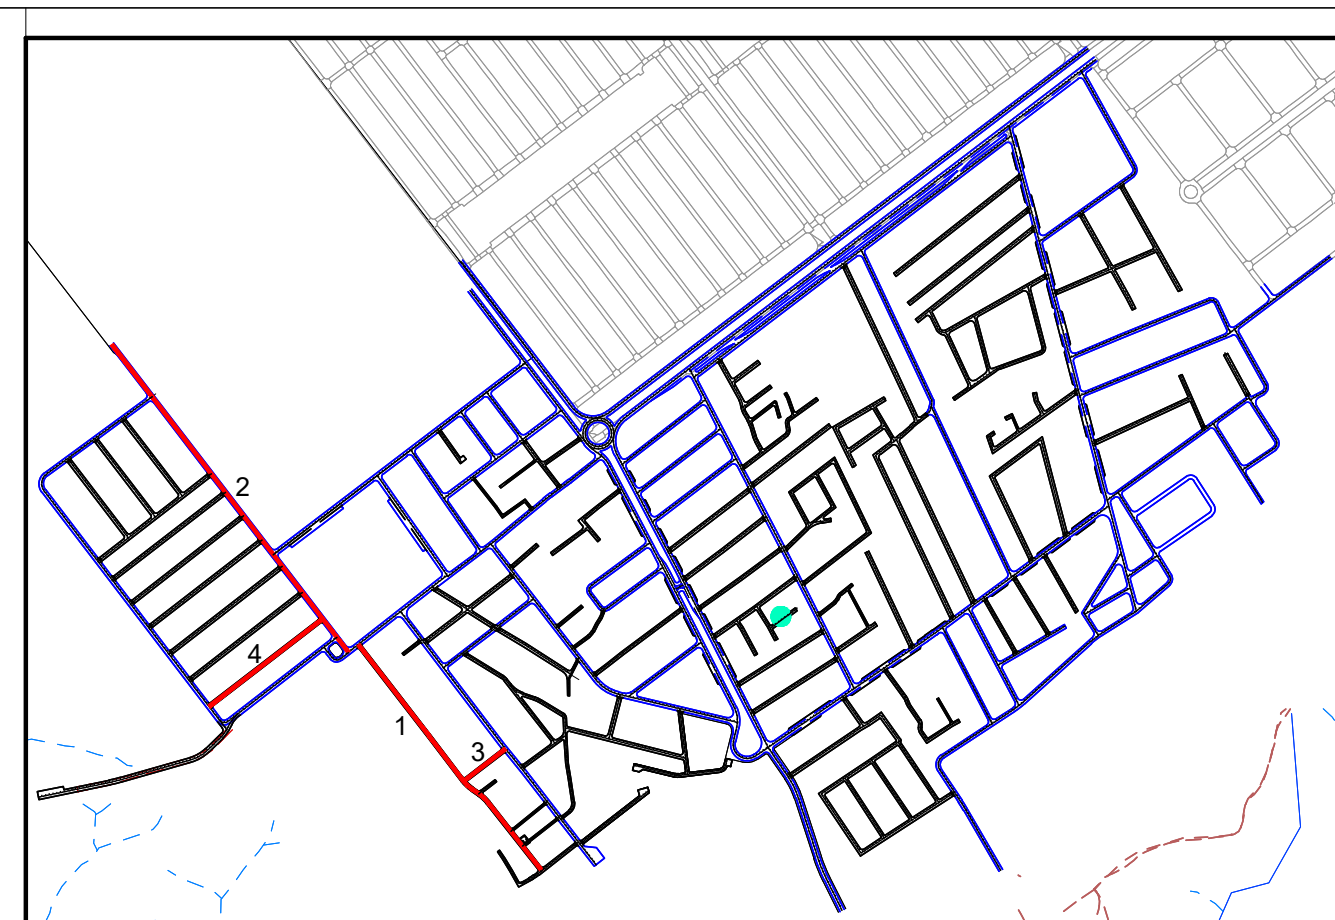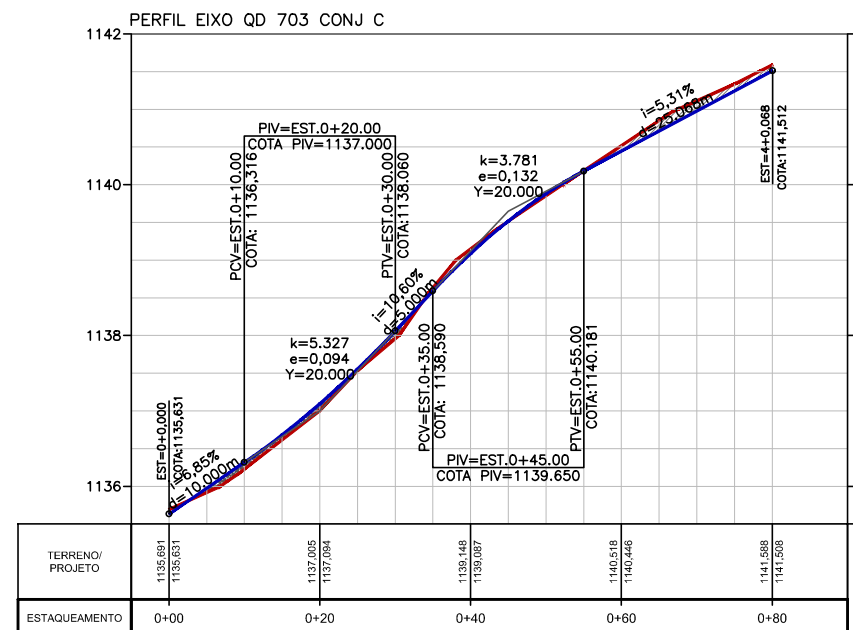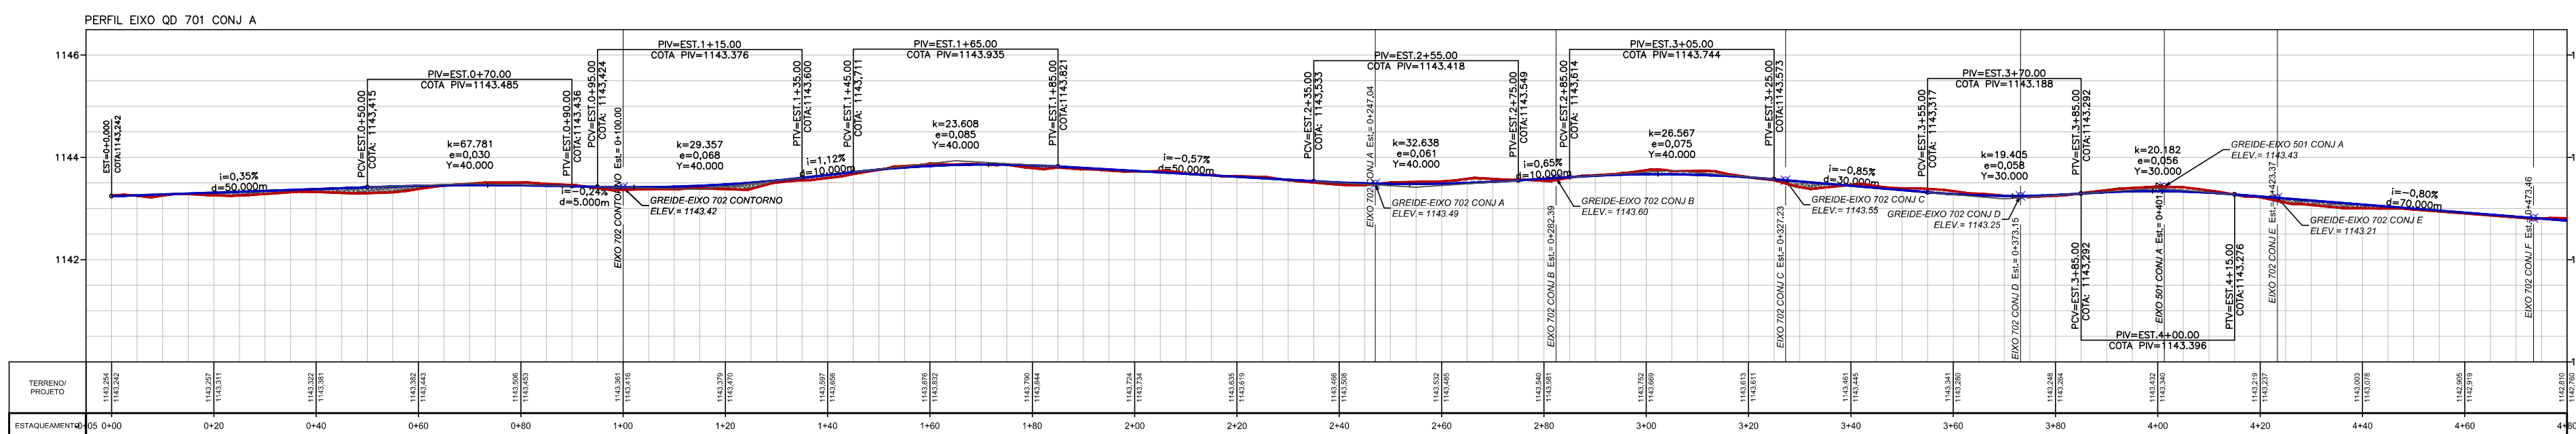

- 1- EIXO QD 703 CONJ B
2- EIXO QD 701 CONJ A
3- EIXO QD 703 CONJ C
4- EIXO QD 702 CONJ G

LEGENDA

 TERRENO NATURAL
 GREIDE DE PROJETO
 CORTE
 ATERRO

00	EMIÇÃO INICIAL	ABR/2025	
REVISÃO	DESCRIÇÃO	DATA	VISTO

AT
ARQUITETURA
PLANEJAMENTO E
TRANSPORTES LTDA

Volar
Engenharia

PROJETO GEOMÉTRICO ALTIMÉTRICO

ALT 009/18

SOL NASCENTE - PÔR DO SOL - RA XXXII
BRÁSÍLIA - DF
SOL NASCENTE - PÔR DO SOL

FOLHA: 14/15

PLANTA PARCIAL

	DATA: ABR/2025
--	----------------

ASSESSOR (A) - REVISÃO:





COORDENADOR (A) - VISTO:

ESCALA: 1: 1.000

SIRGAS/2000

RESPONSÁVEL TÉCNICO:
Paulo Cavalcanti de Albuquerque
CAU-A80095-3

CHEFE DA UNIDADE - APROVO:

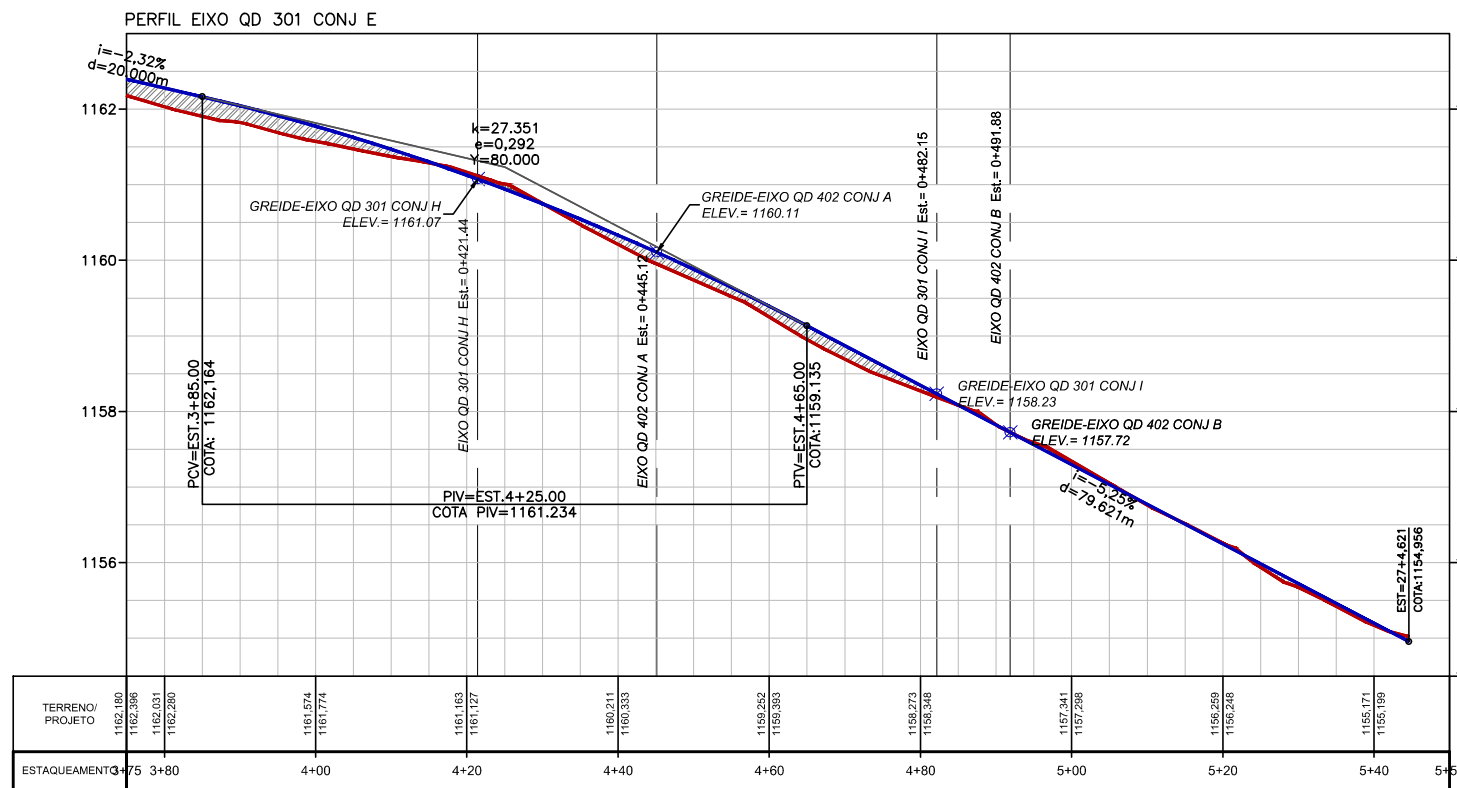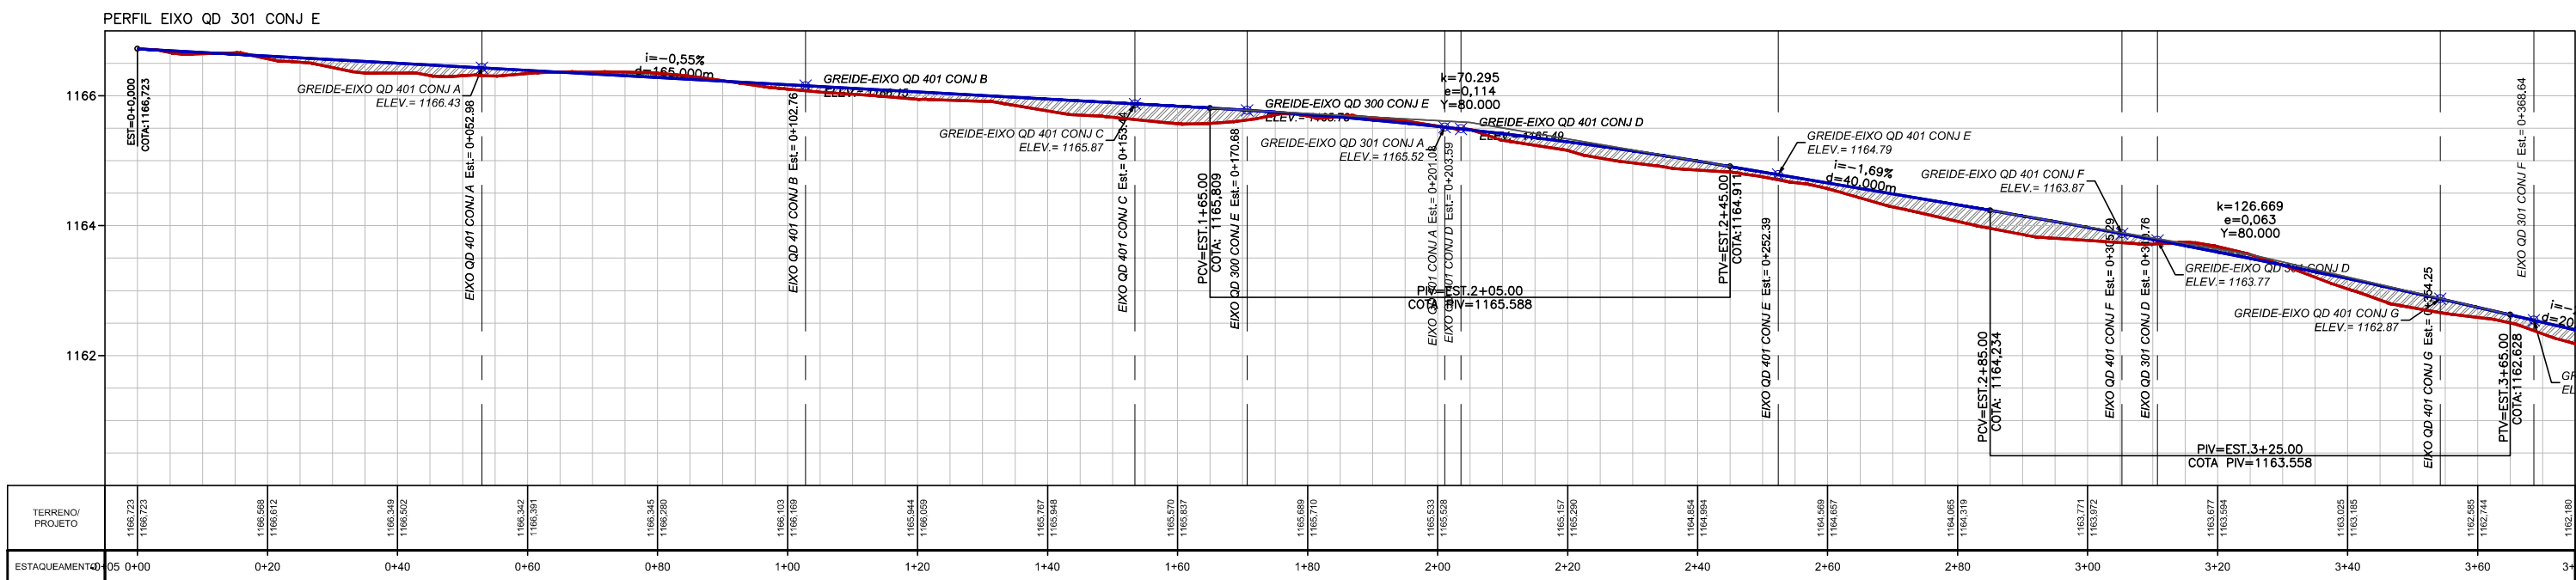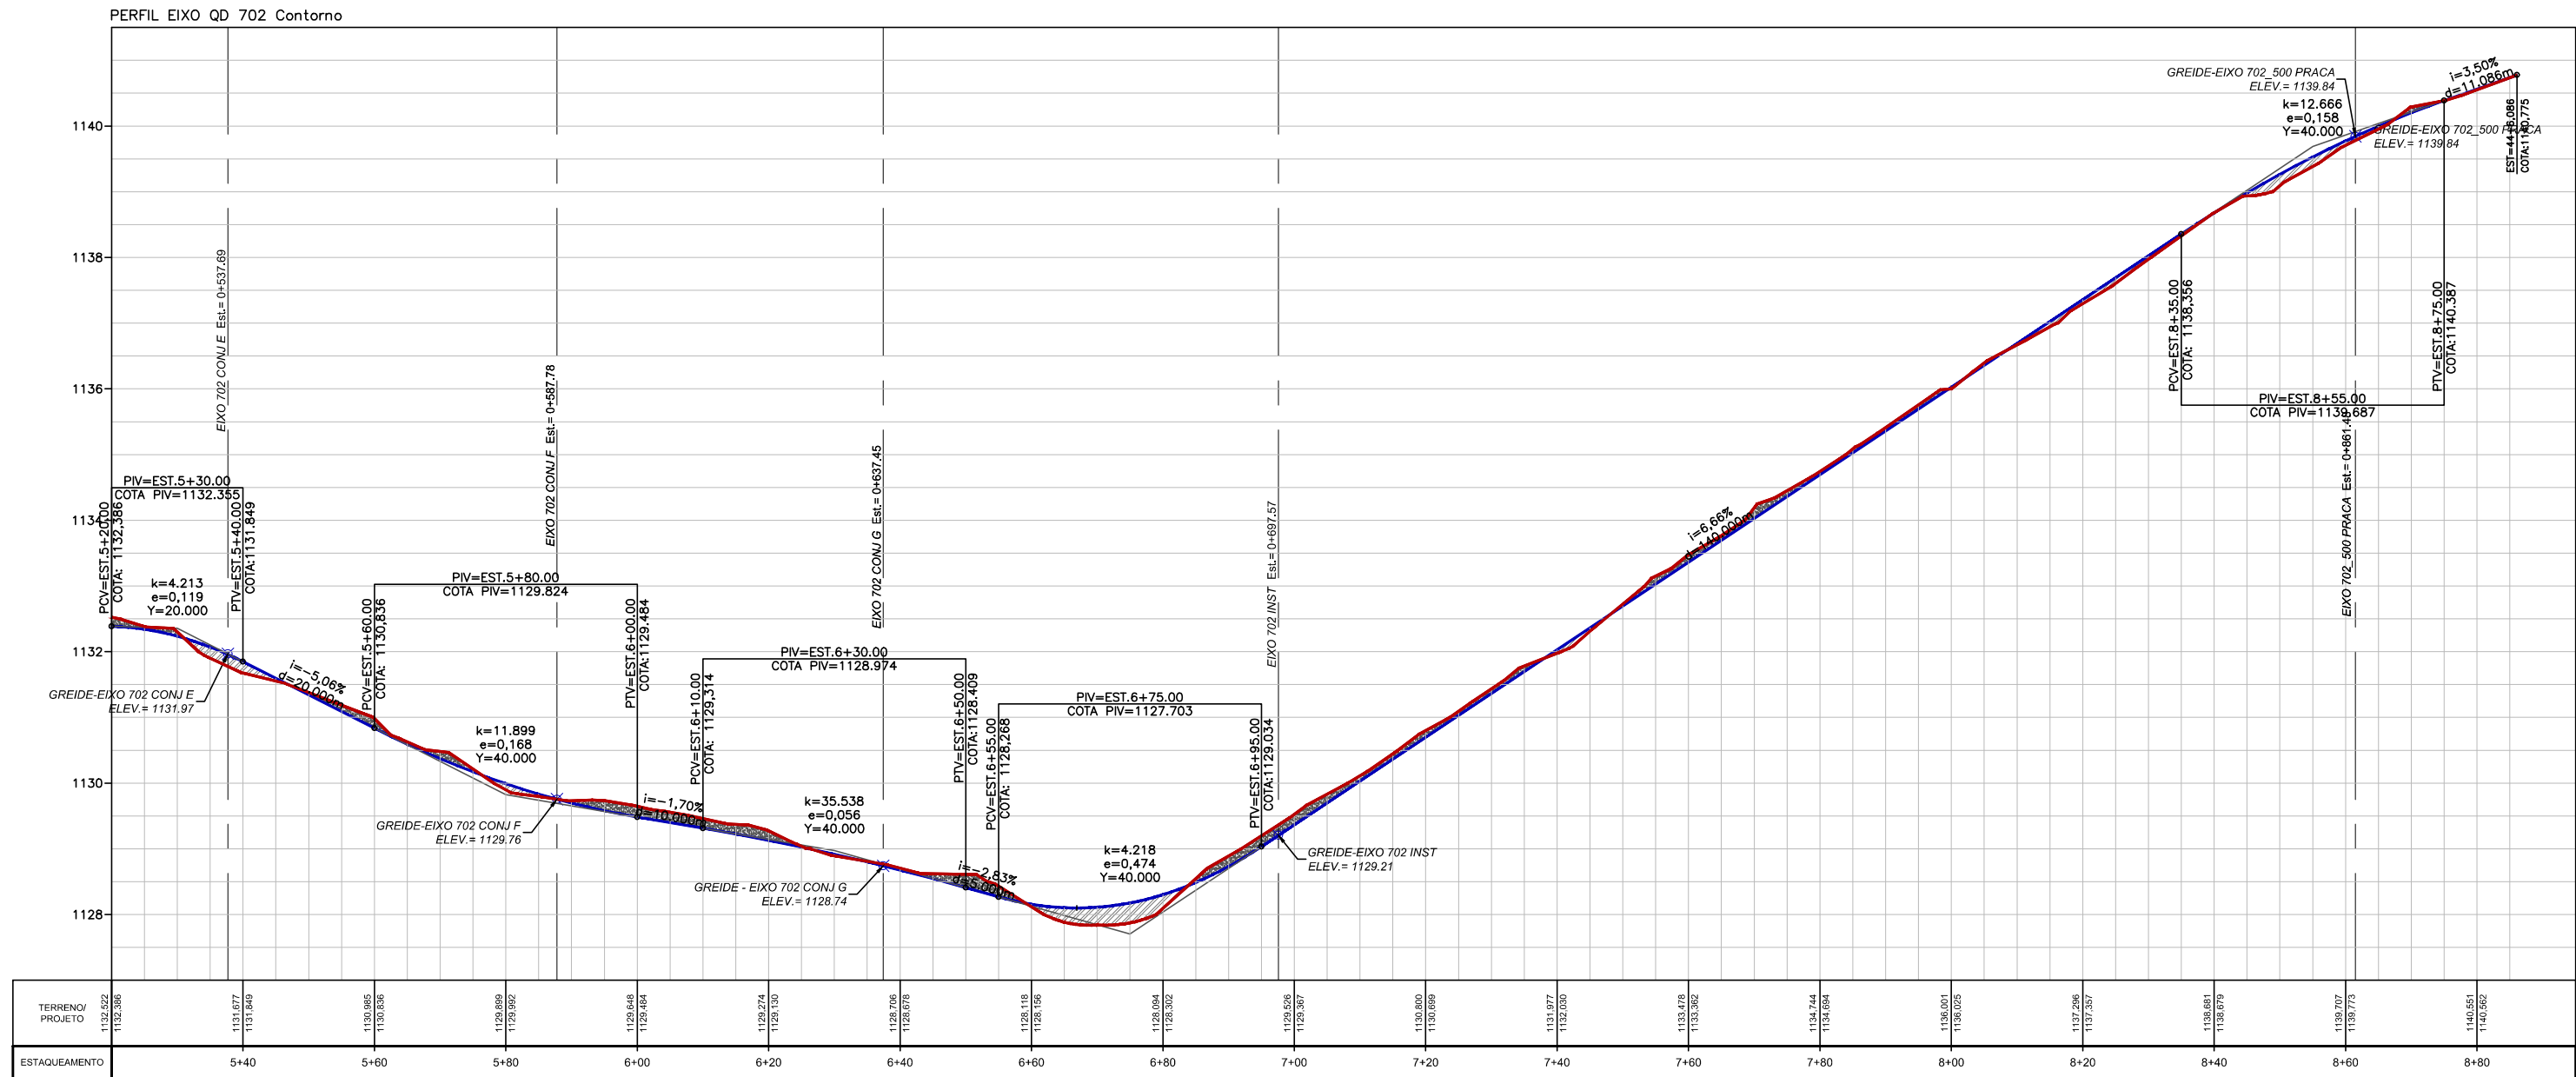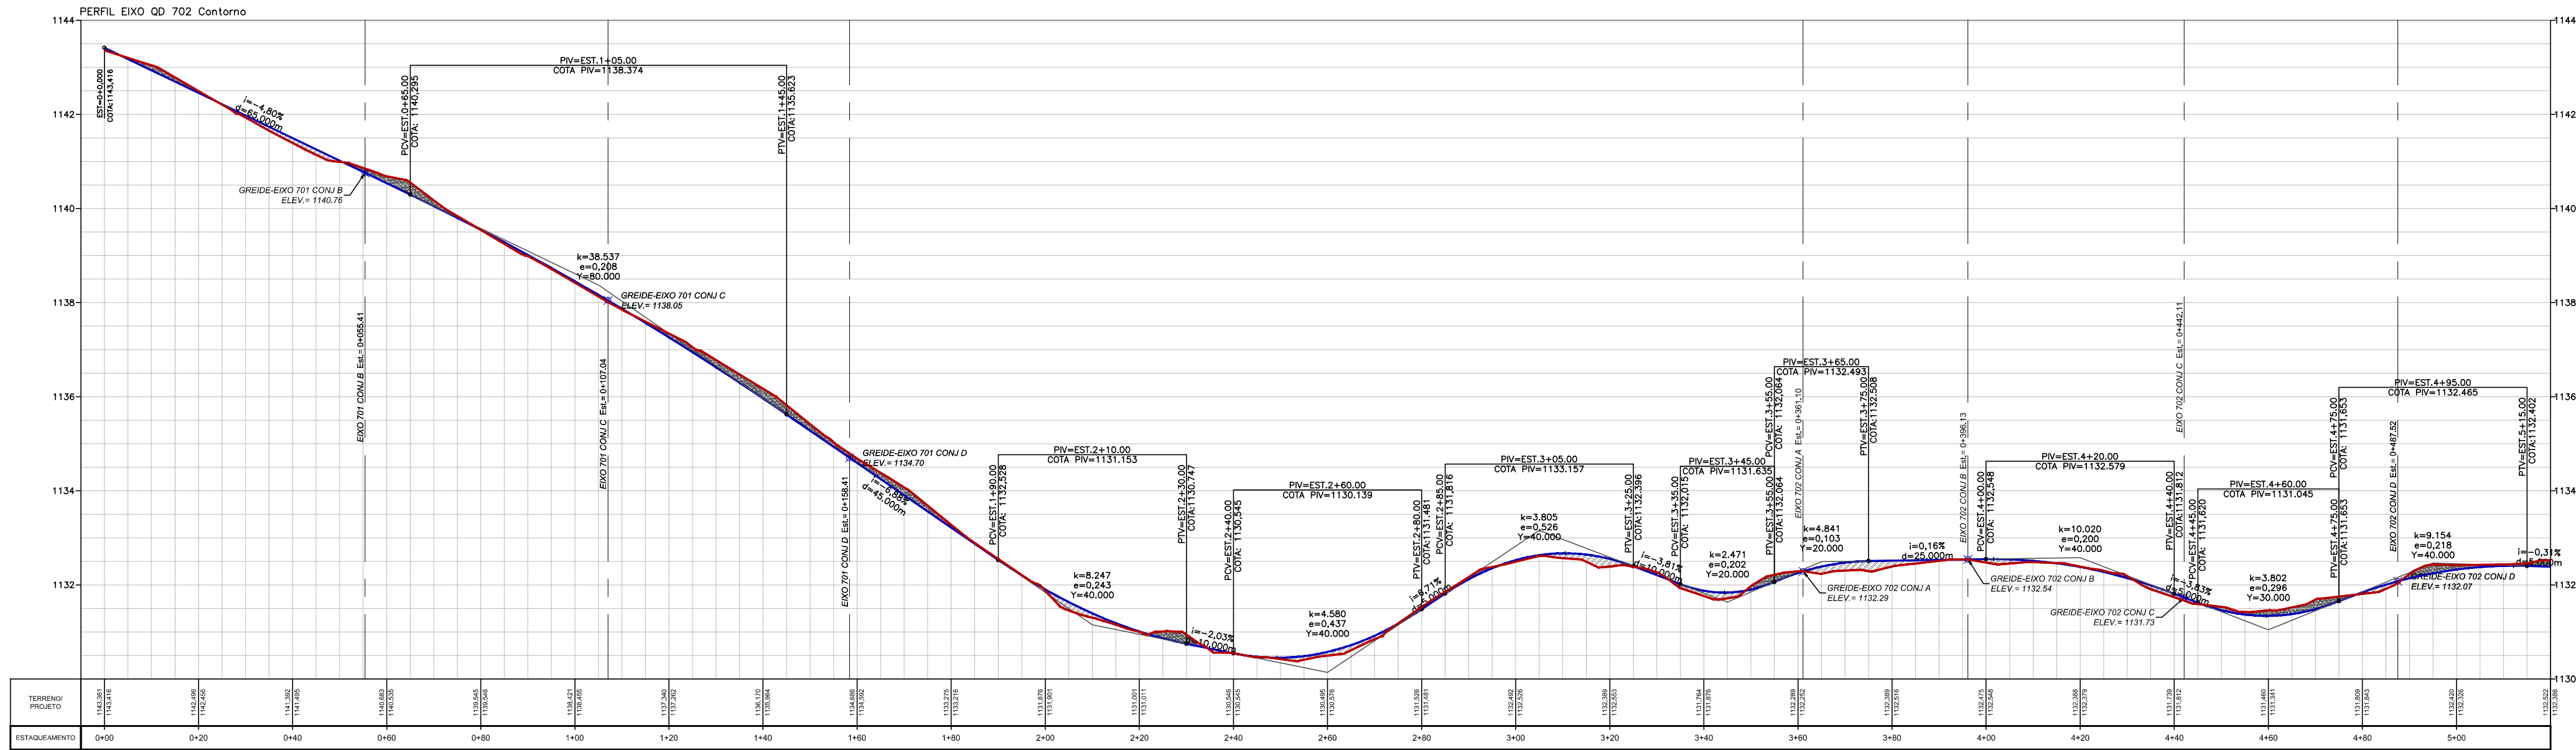

1- EIXO 702 Contorno
2- EIXO QD 301 CONJ E

LEGENDA

- TERRENO NATURAL
- GREIDE DE PROJETO
- CORTE
- ATERRO

00	EMISSÃO INICIAL	ABR/2025	
REVISÃO	DESCRIÇÃO	DATA	VISTO

A&T ARQUITETURA PLANEJAMENTO E TRANSPORTE LTDA  Volar Engenharia			
PROJETO GEOMÉTRICO ALTIMÉTRICO			
ALT 009/18	SOL NASCENTE - PÔR DO SOL - RA XXXII BRASILIA - DF SOL NASCENTE - PÔR DO SOL		FOLHA: 15/15
PLANTA PARCIAL	DATA: ABR/2025	ASSESSOR (A) - REVISÃO:	COORDENADOR (A) - VISTO:
ESCALA: 1: 1.000	SIRGAS/2000		
RESPONSÁVEL TÉCNICO: Paulo Cavalcanti de Albuquerque CAU-A80095-3		CHEFE DA UNIDADE - APROVO:	