
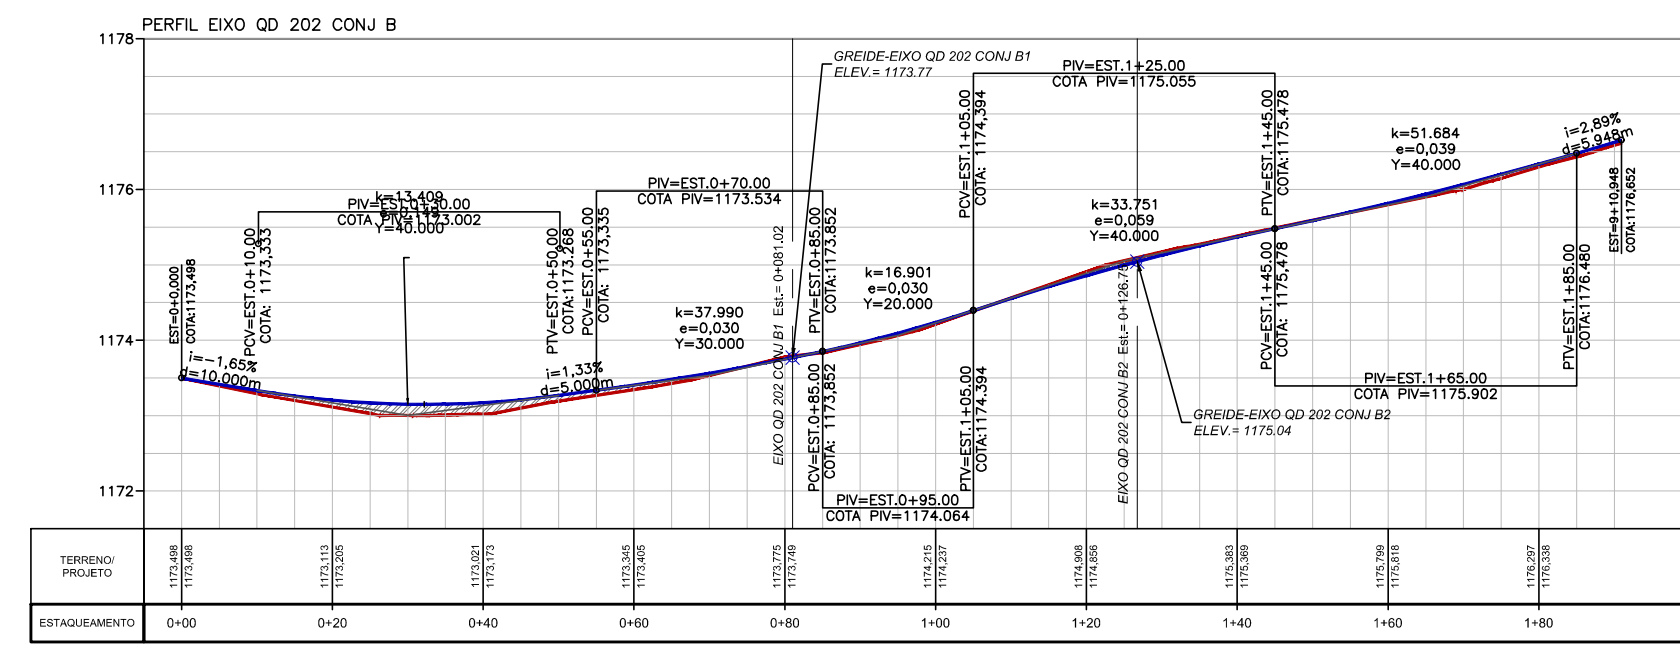
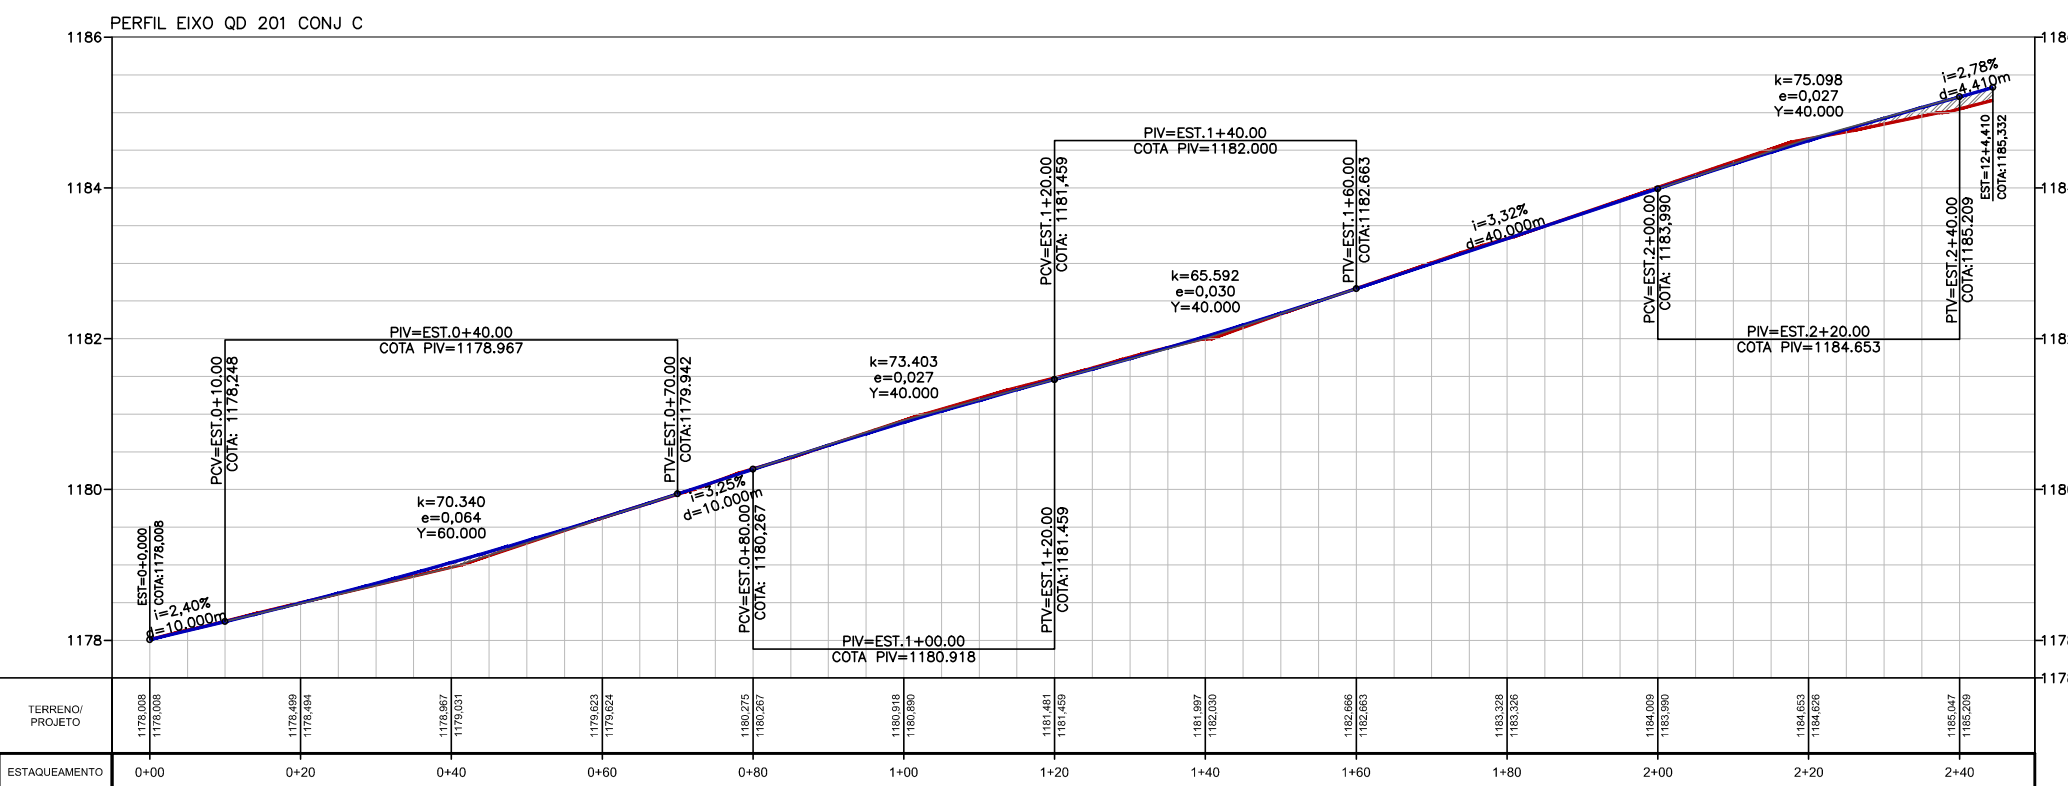
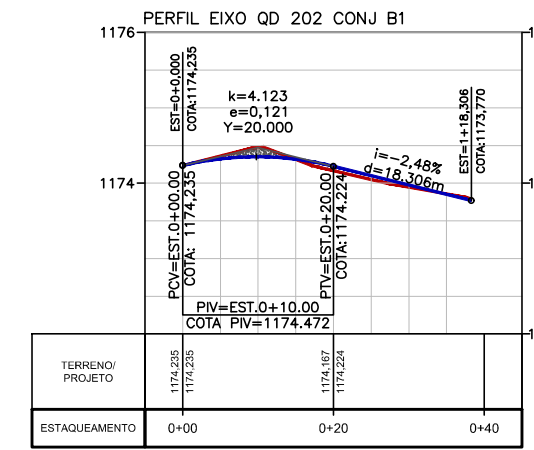
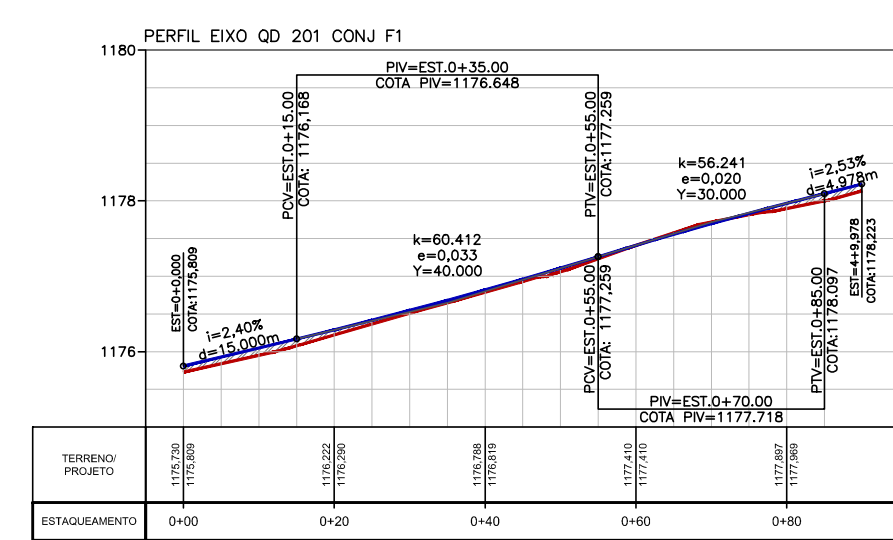
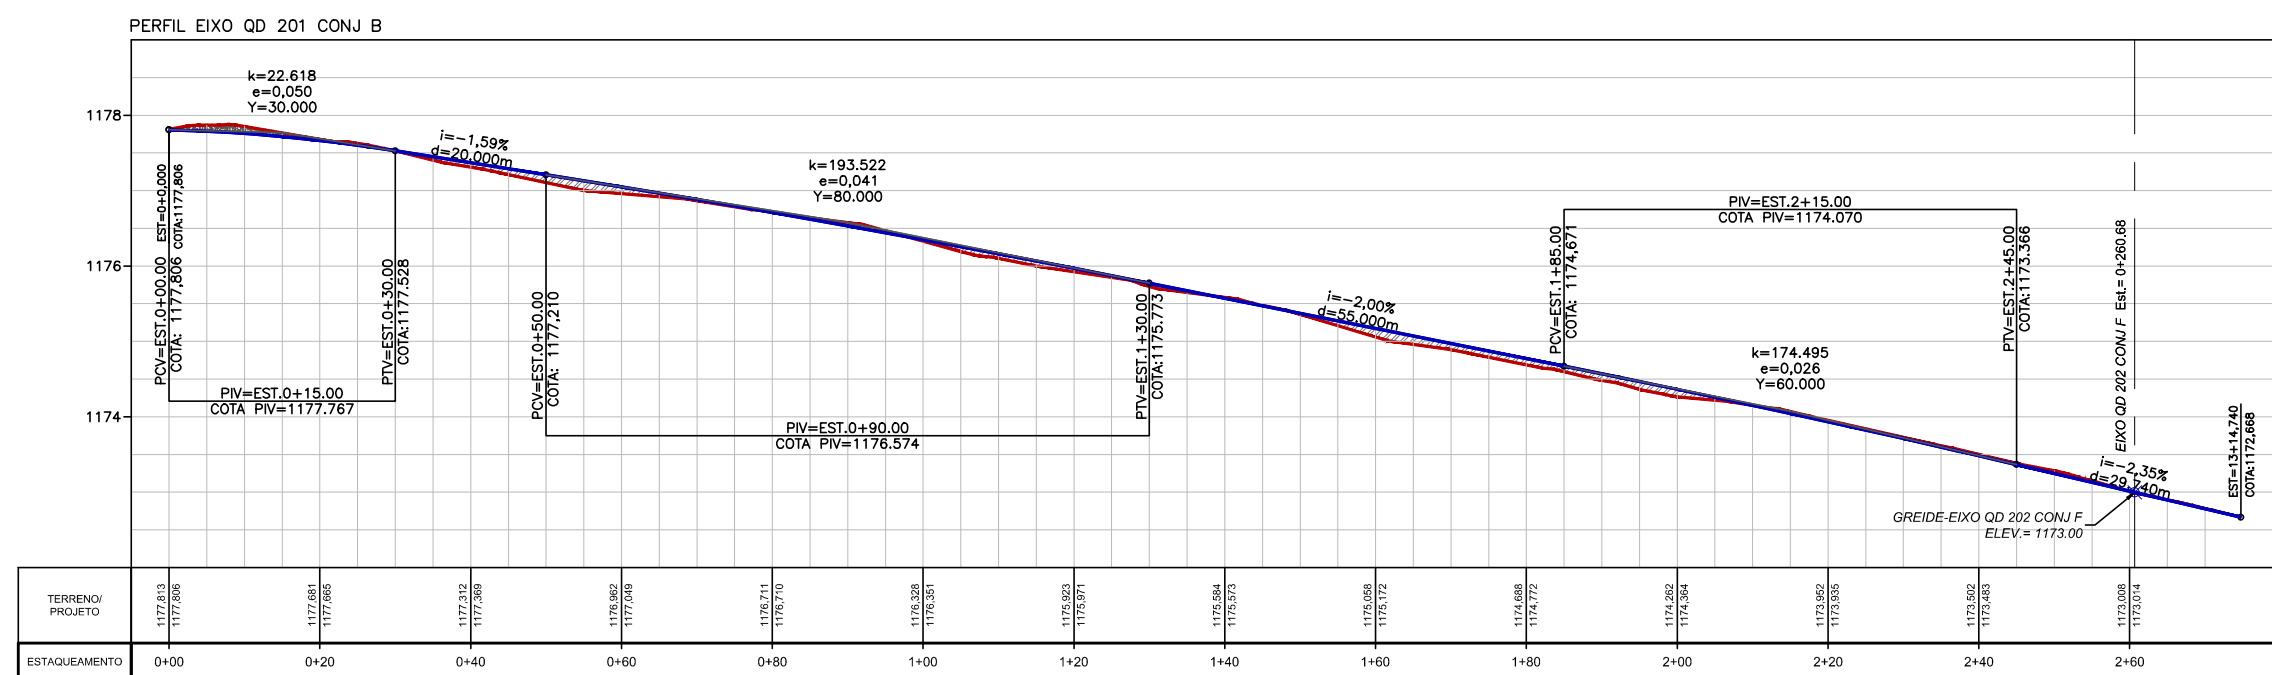
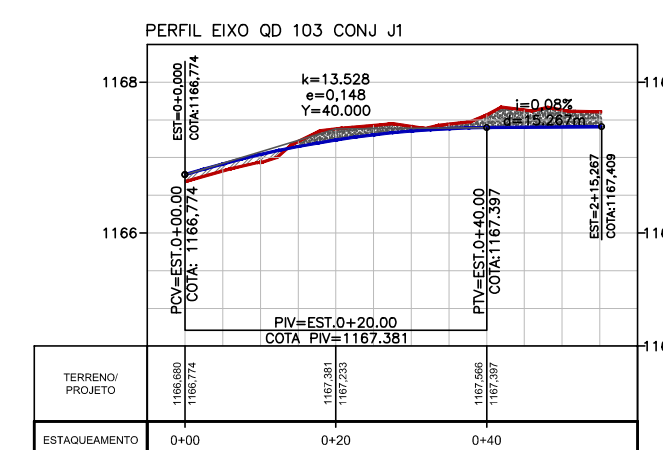
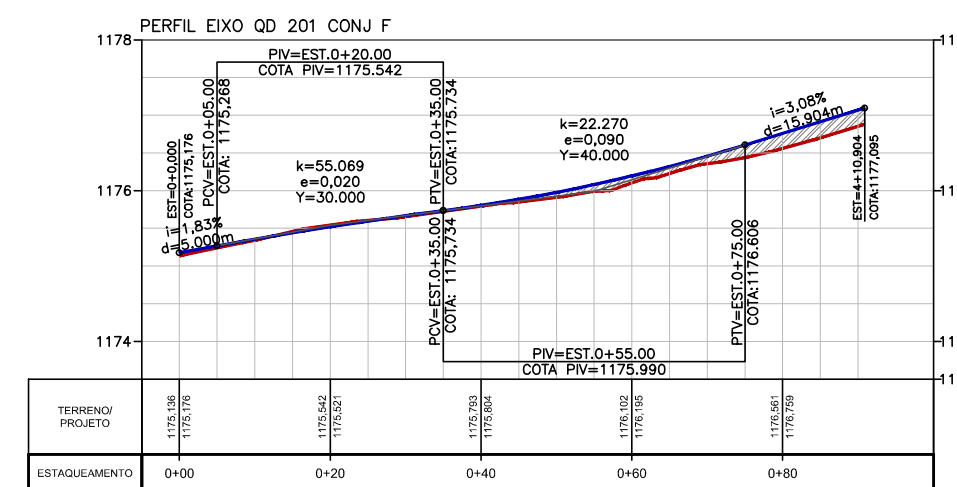
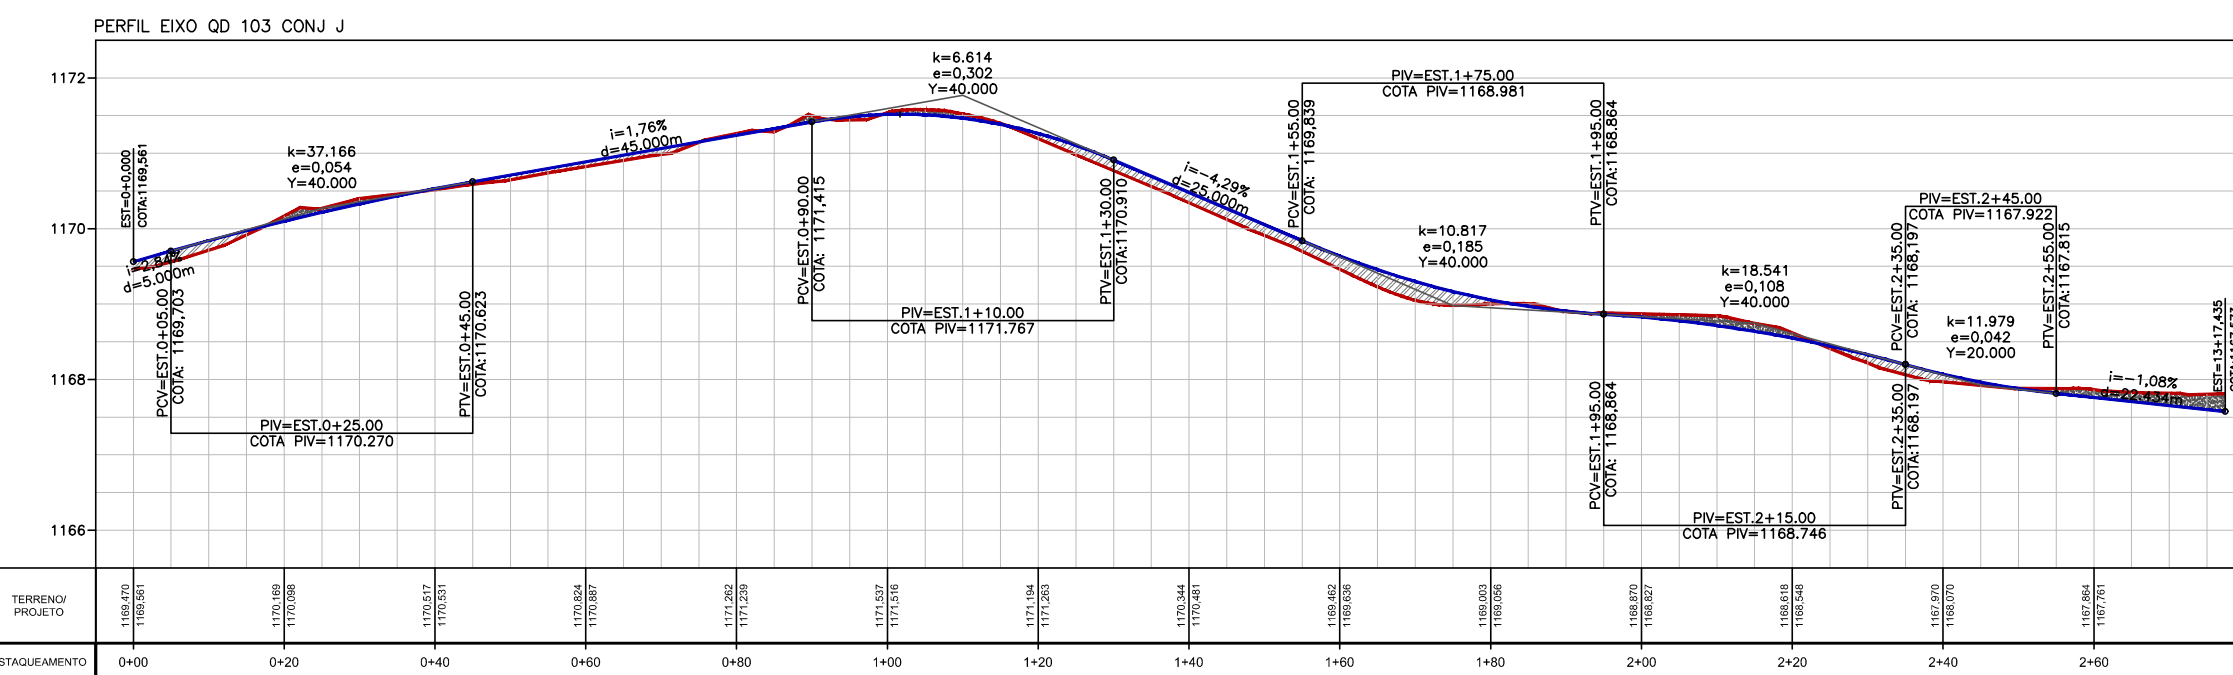
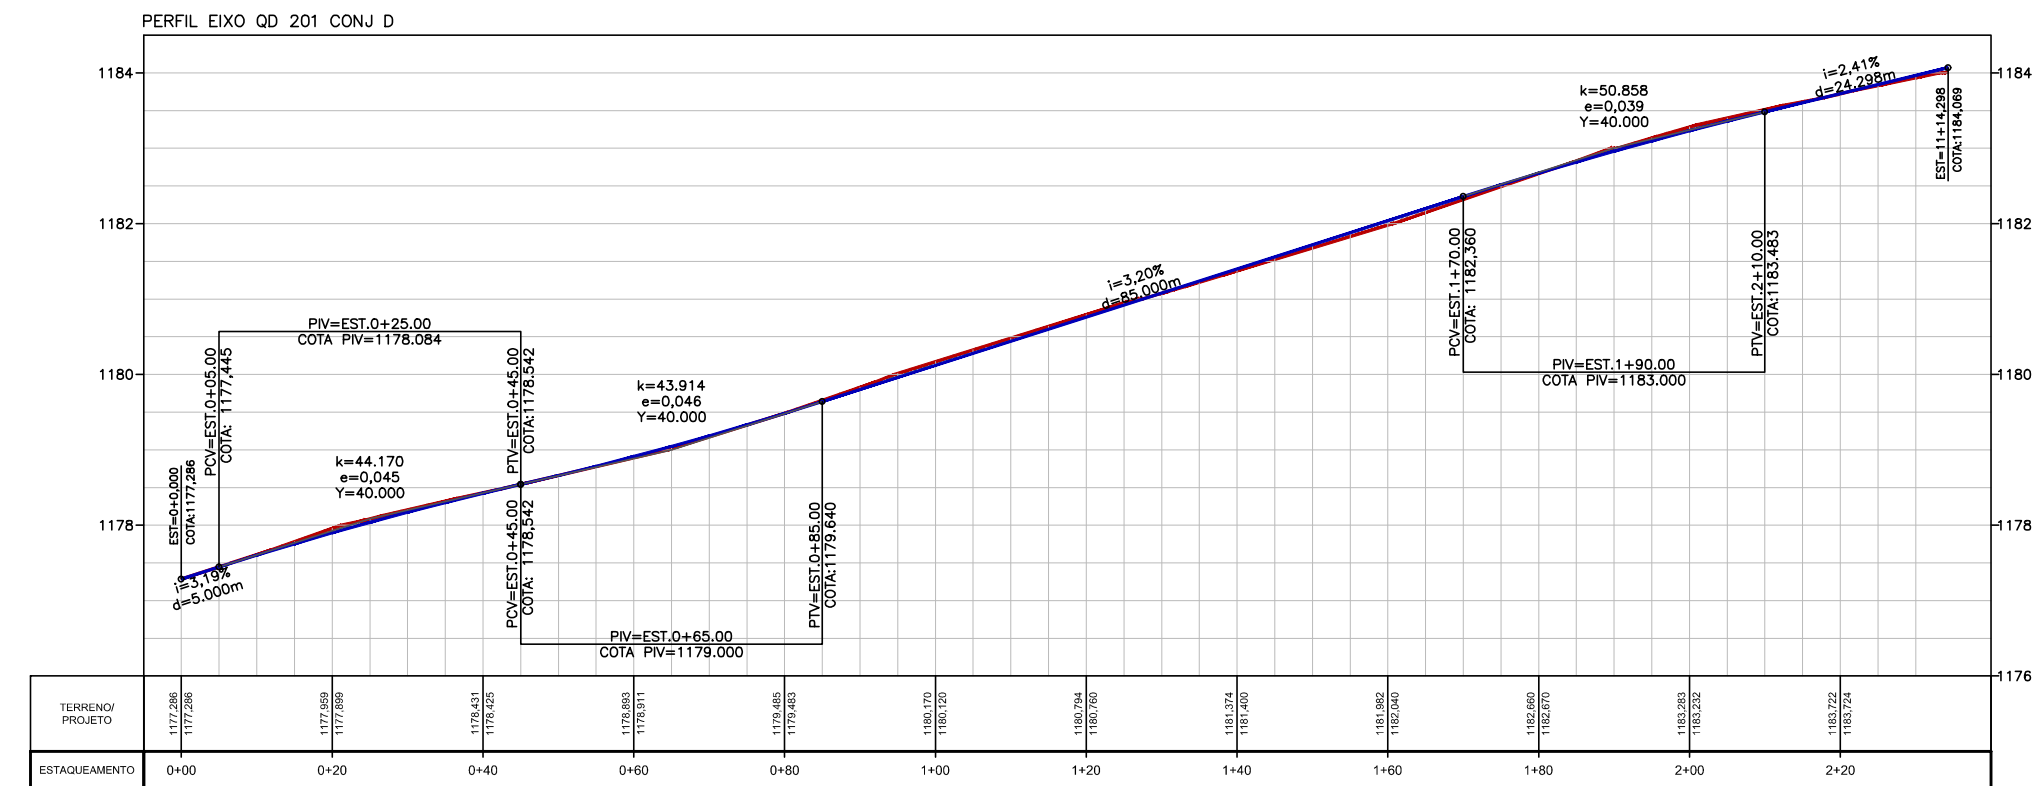
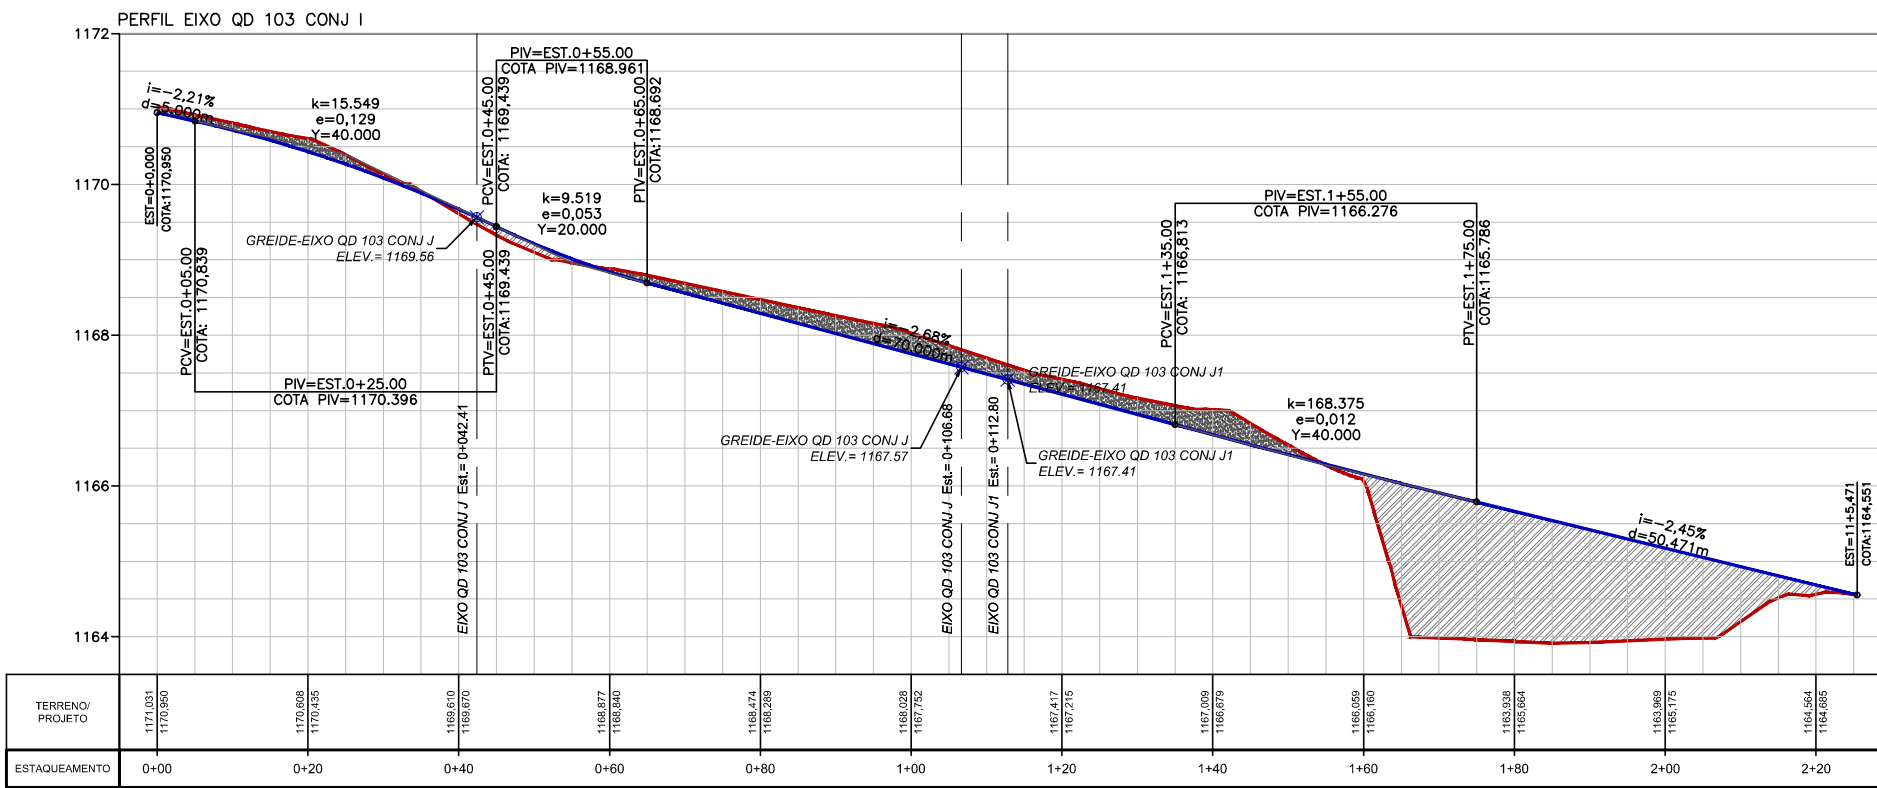
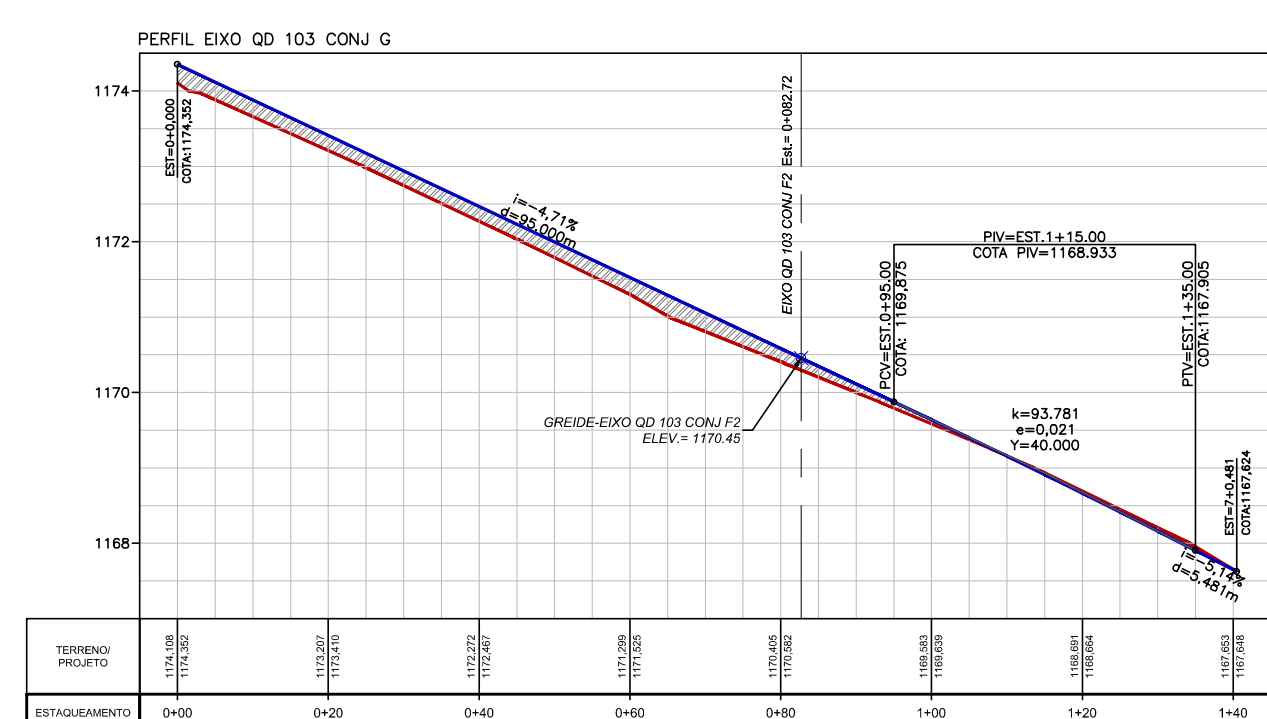
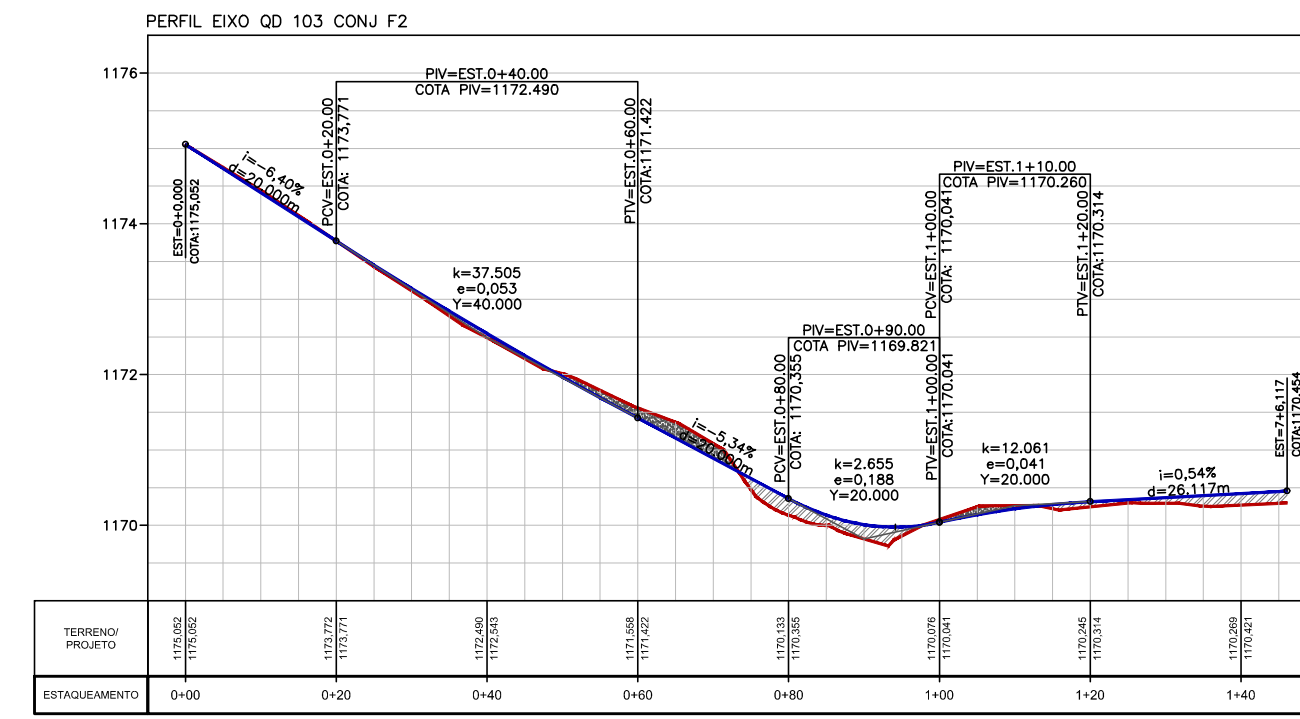


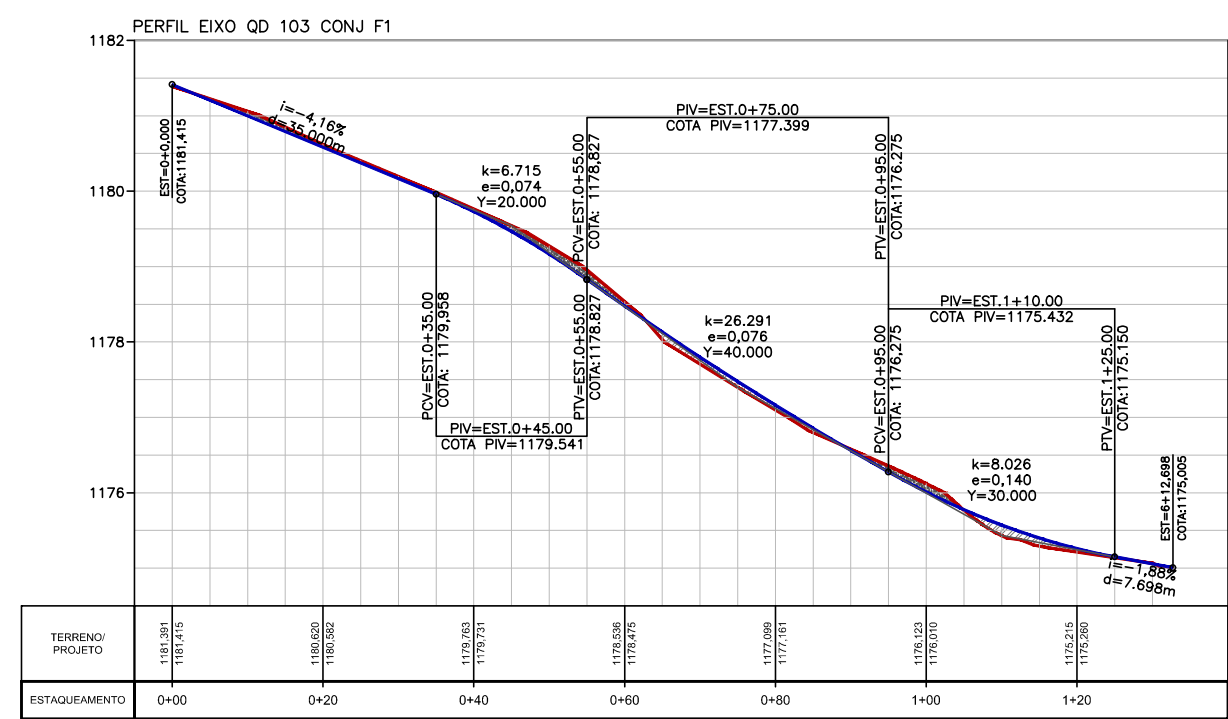

- 1- EIXO QD 103 CONJ F1
- 2- EIXO QD 103 CONJ F2
- 3- EIXO QD 103 CONJ G
- 4- EIXO QD 103 CONJ I
- 5- EIXO QD 201 CONJ D
- 6- EIXO QD 103 CONJ J
- 7- EIXO QD 201 CONJ F
- 8- EIXO QD 103 CONJ J1
- 9- EIXO QD 201 CONJ B
- 10- EIXO QD 201 CONJ F1
- 11- EIXO QD 202 CONJ B1
- 12- EIXO QD 201 CONJ C
- 13- EIXO QD 202 CONJ B

LEGENDA

- TERRENO NATURAL
- GREIDE DE PROJETO
- CORTE
- ATERRO

00	EMISSÃO INICIAL	ABR/2025
REVISÃO	DESCRIÇÃO	DATA
		VISTO

PROJETO GEOMÉTRICO ALTIMÉTRICO			
ALT 009/18	SOL NASCENTE - PÔR DO SOL - RA XXXII	FOLHA: 02/15	
PLANTA PARCIAL	DATA: ABR/2025	ASSESSOR (A) - REVISÃO:	COORDENADOR (A) - VISTO:
ESCALA: 1: 1.000	SIRGAS/2000		
RESPONSÁVEL TÉCNICO: Paulo Cavalcanli de Albuquerque CAU-AB0095-3		CHEFE DA UNIDADE - APROVO:	