
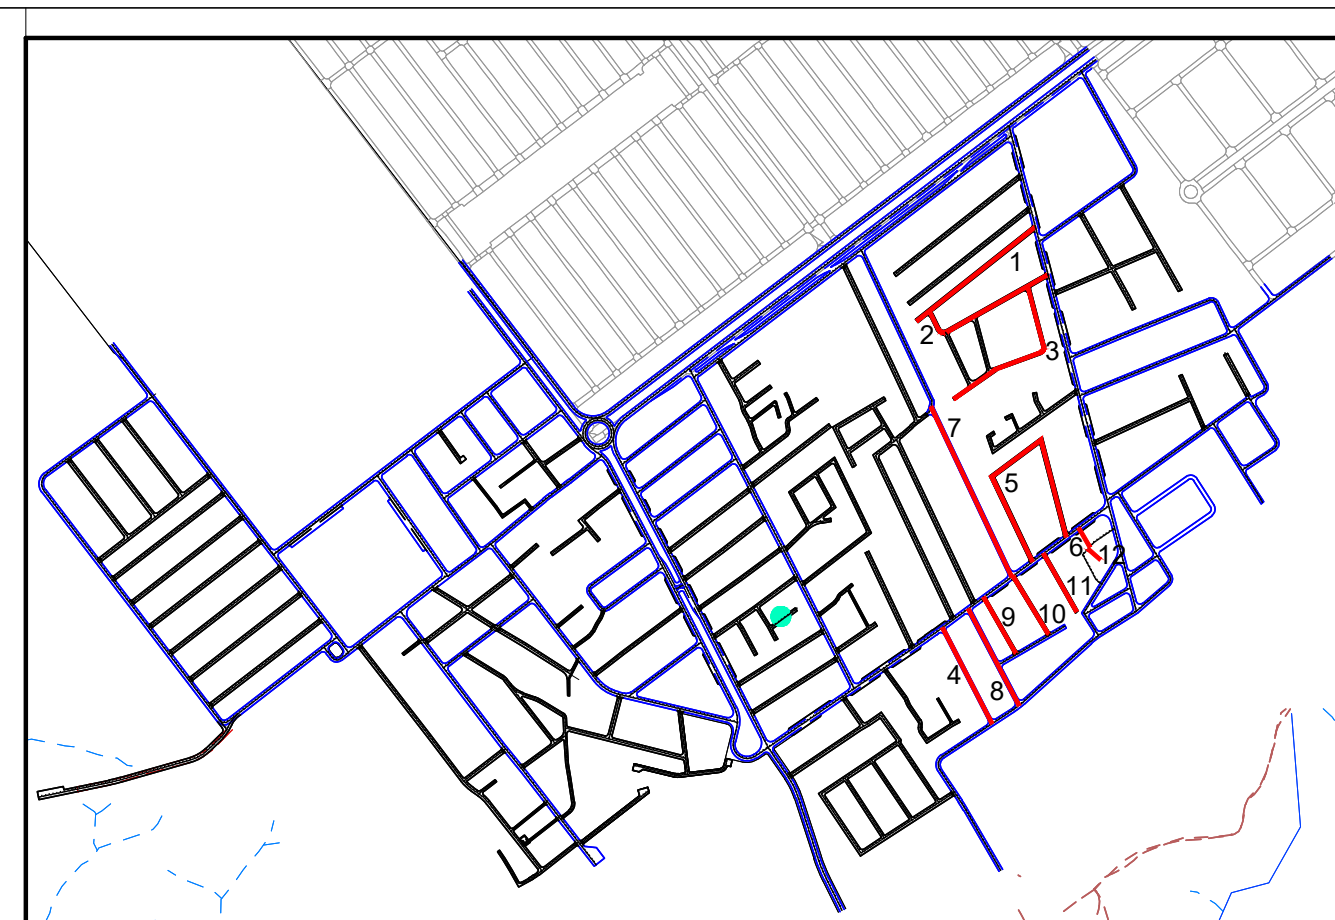
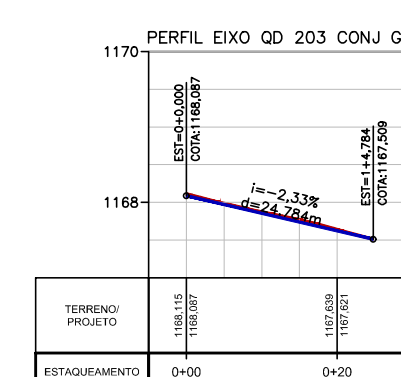
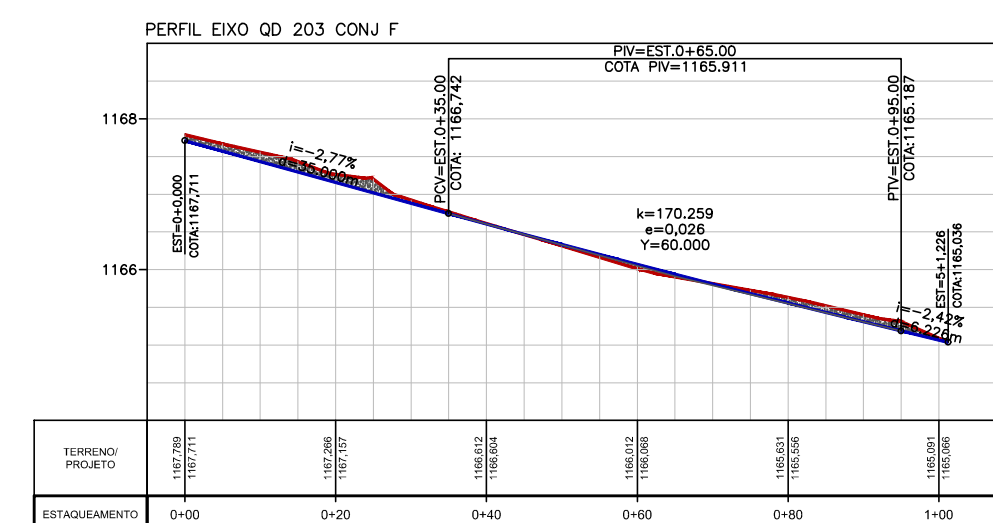
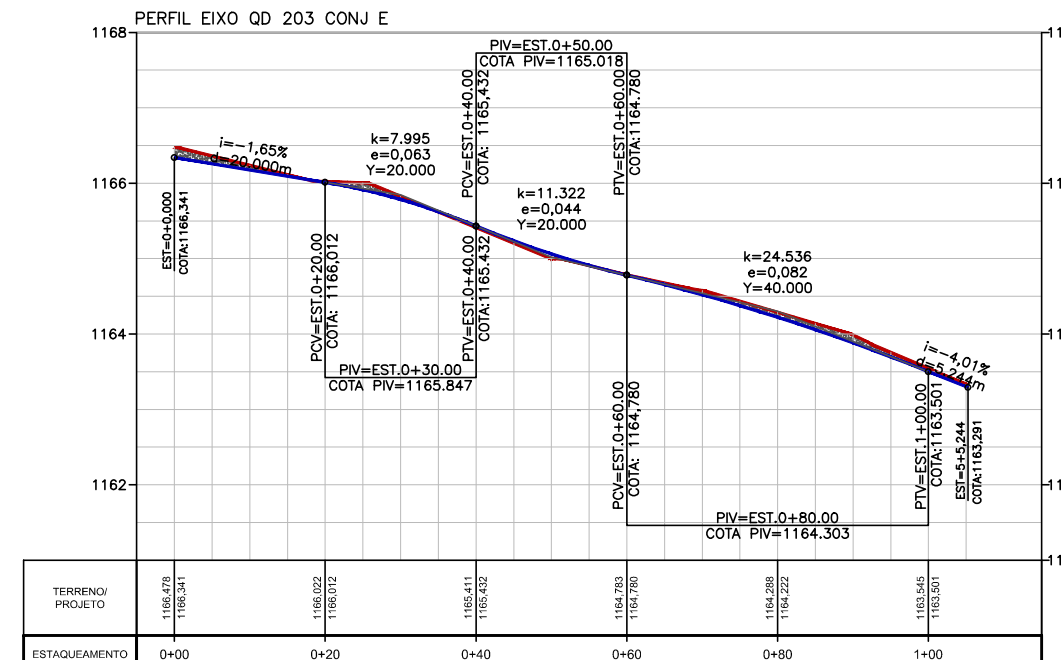
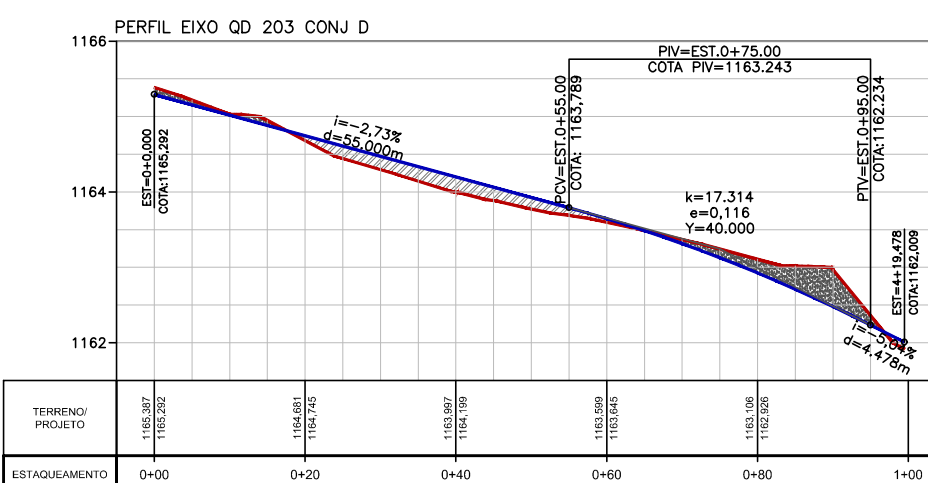
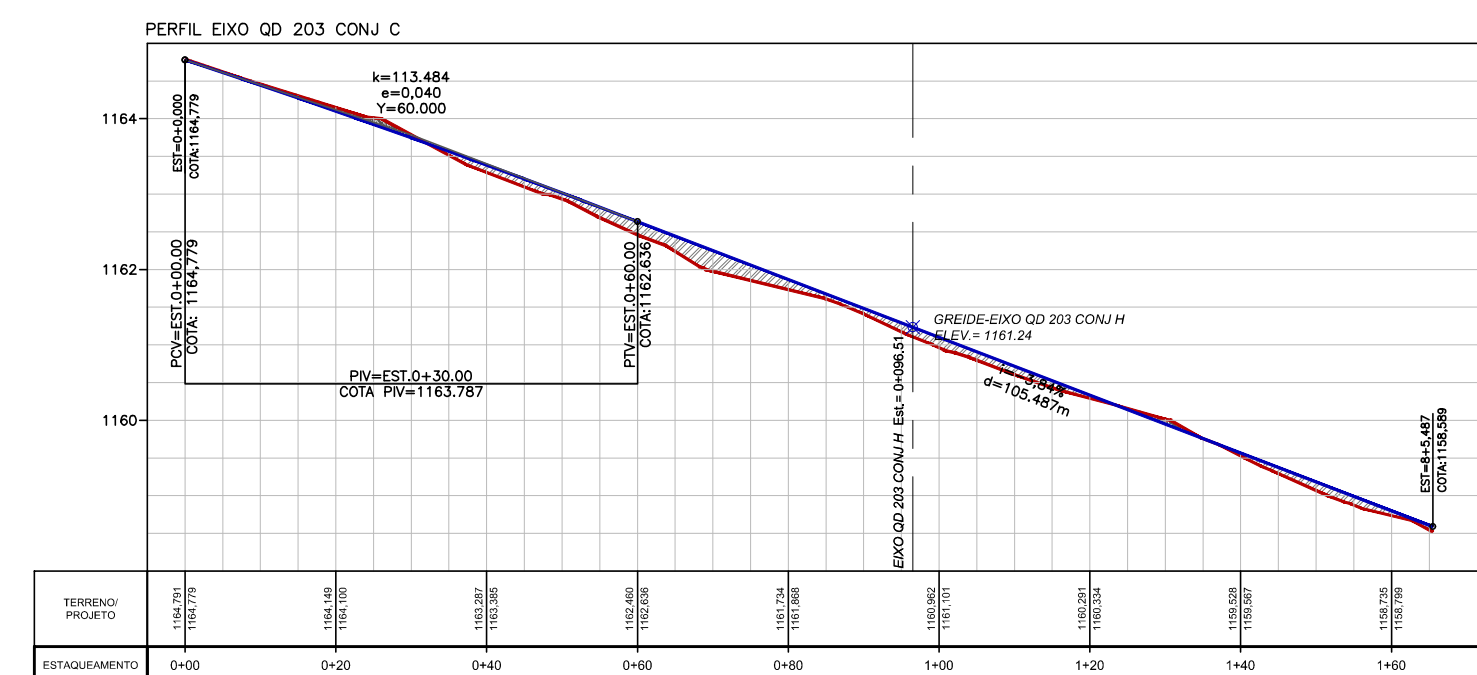
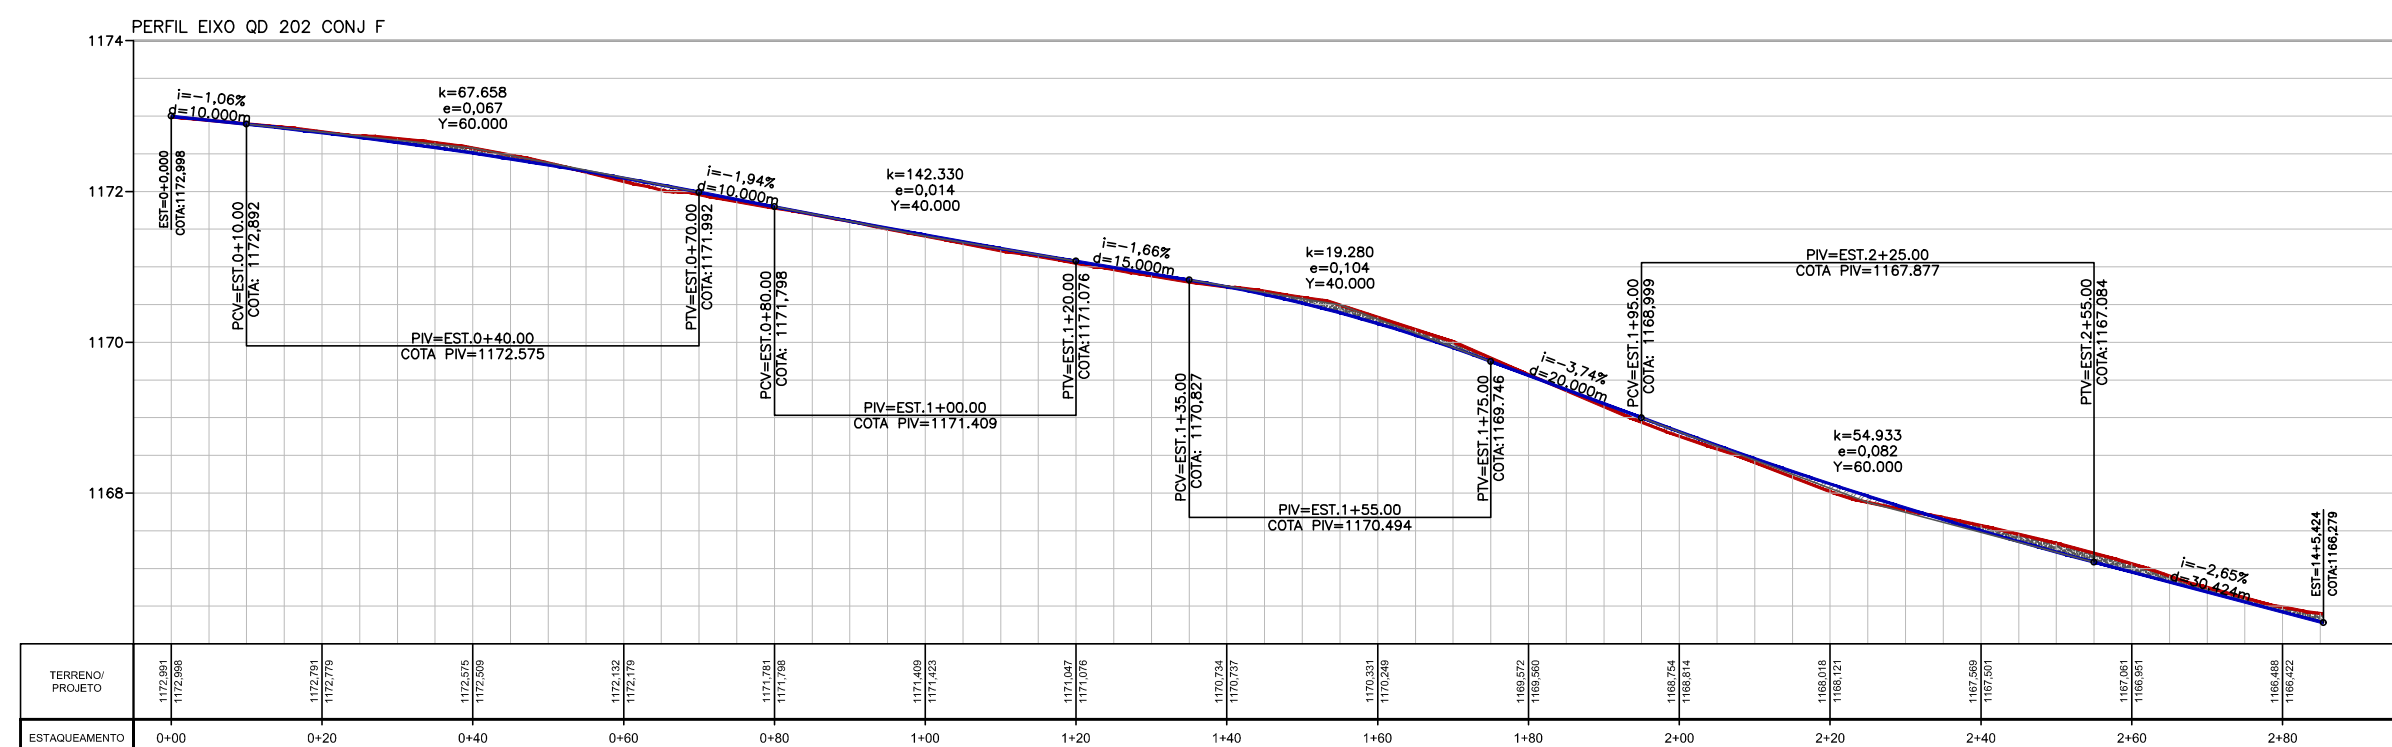
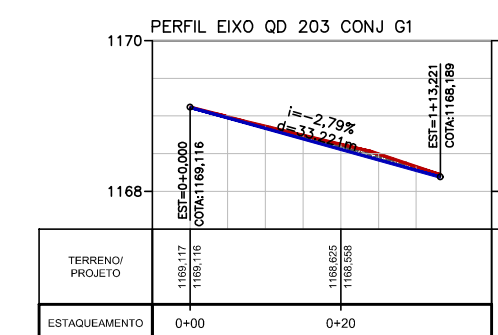
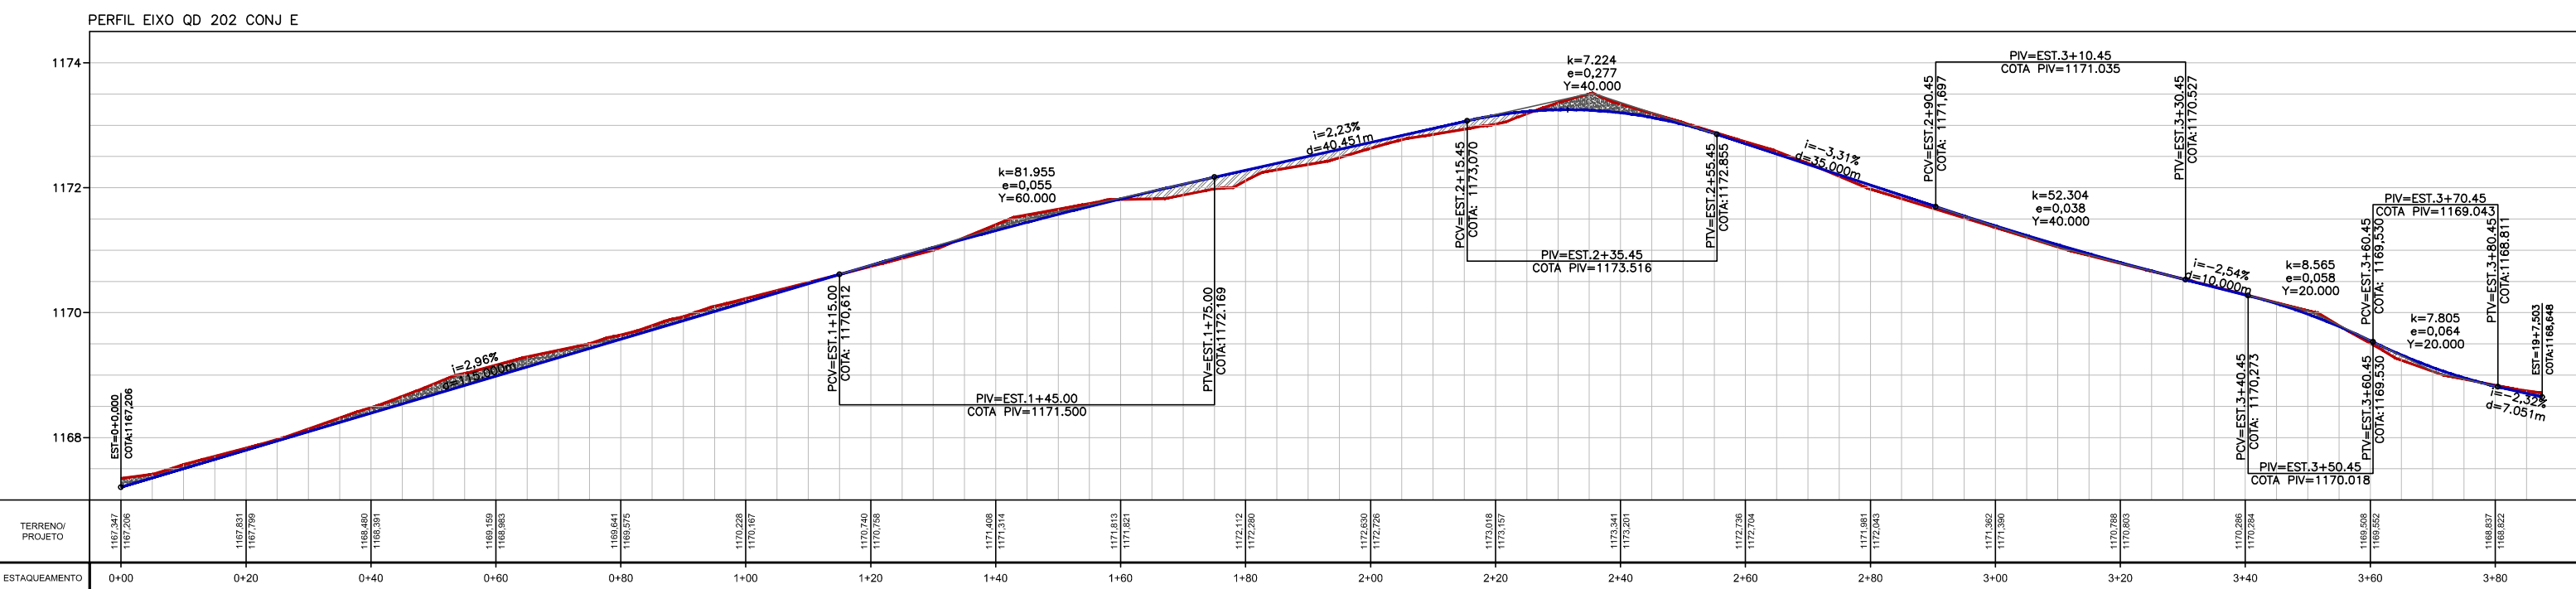
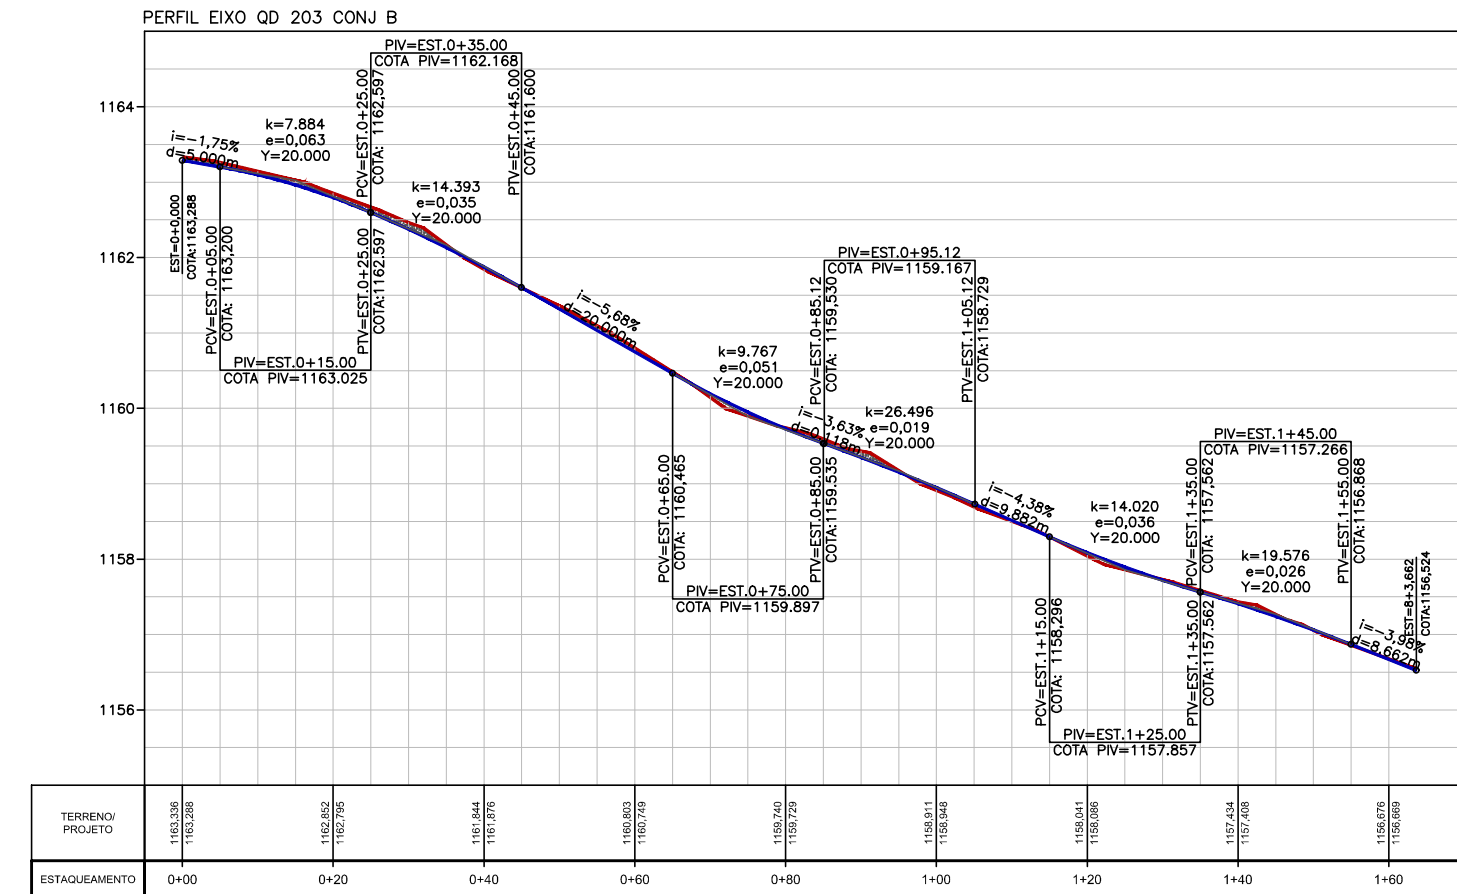
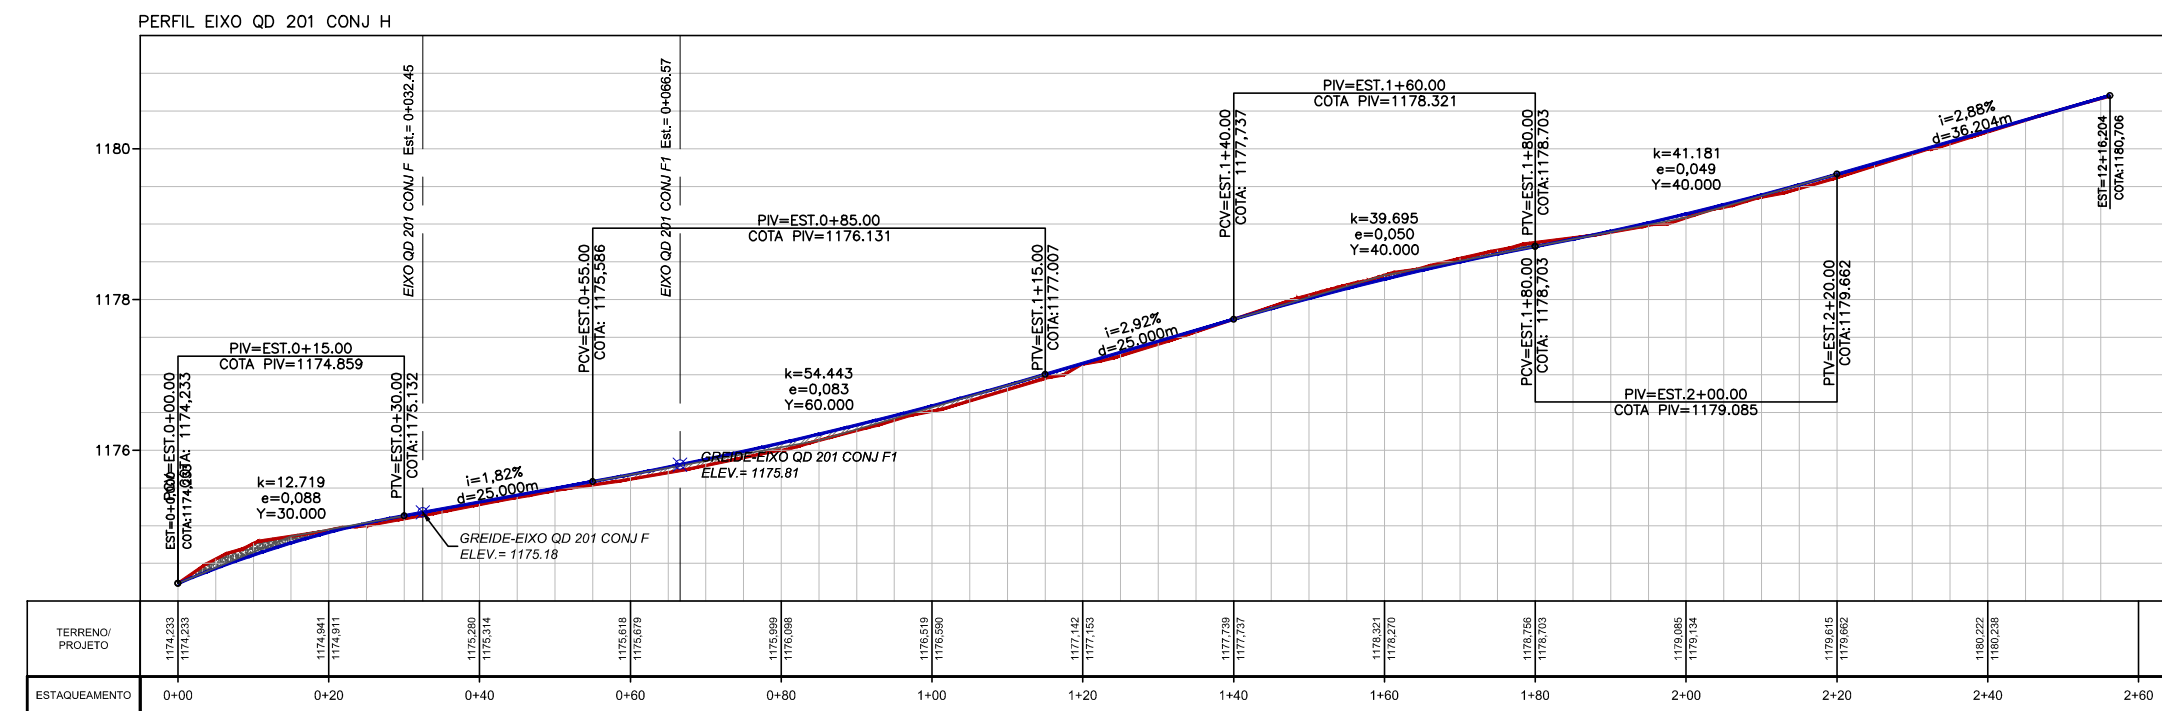
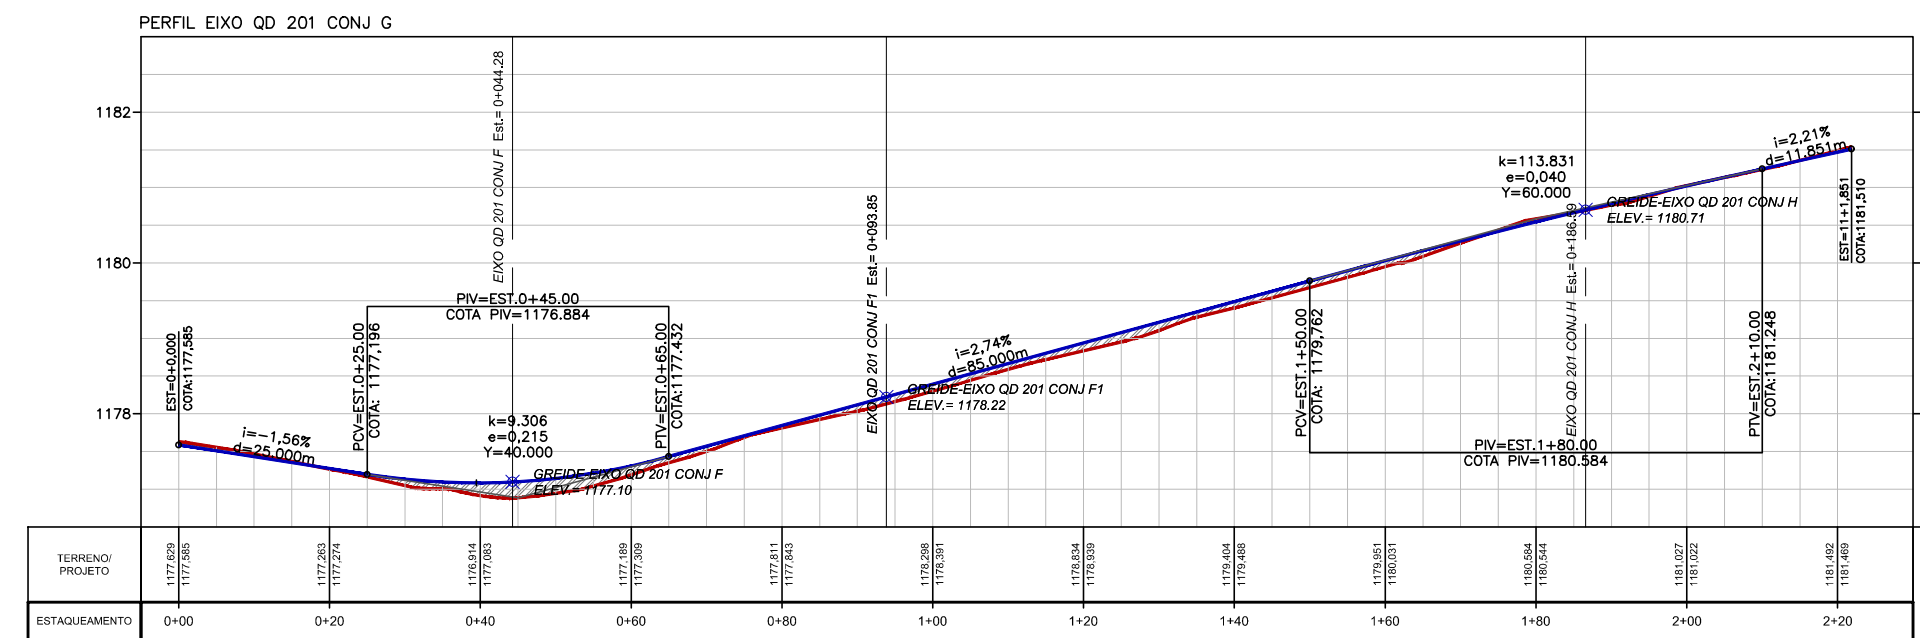


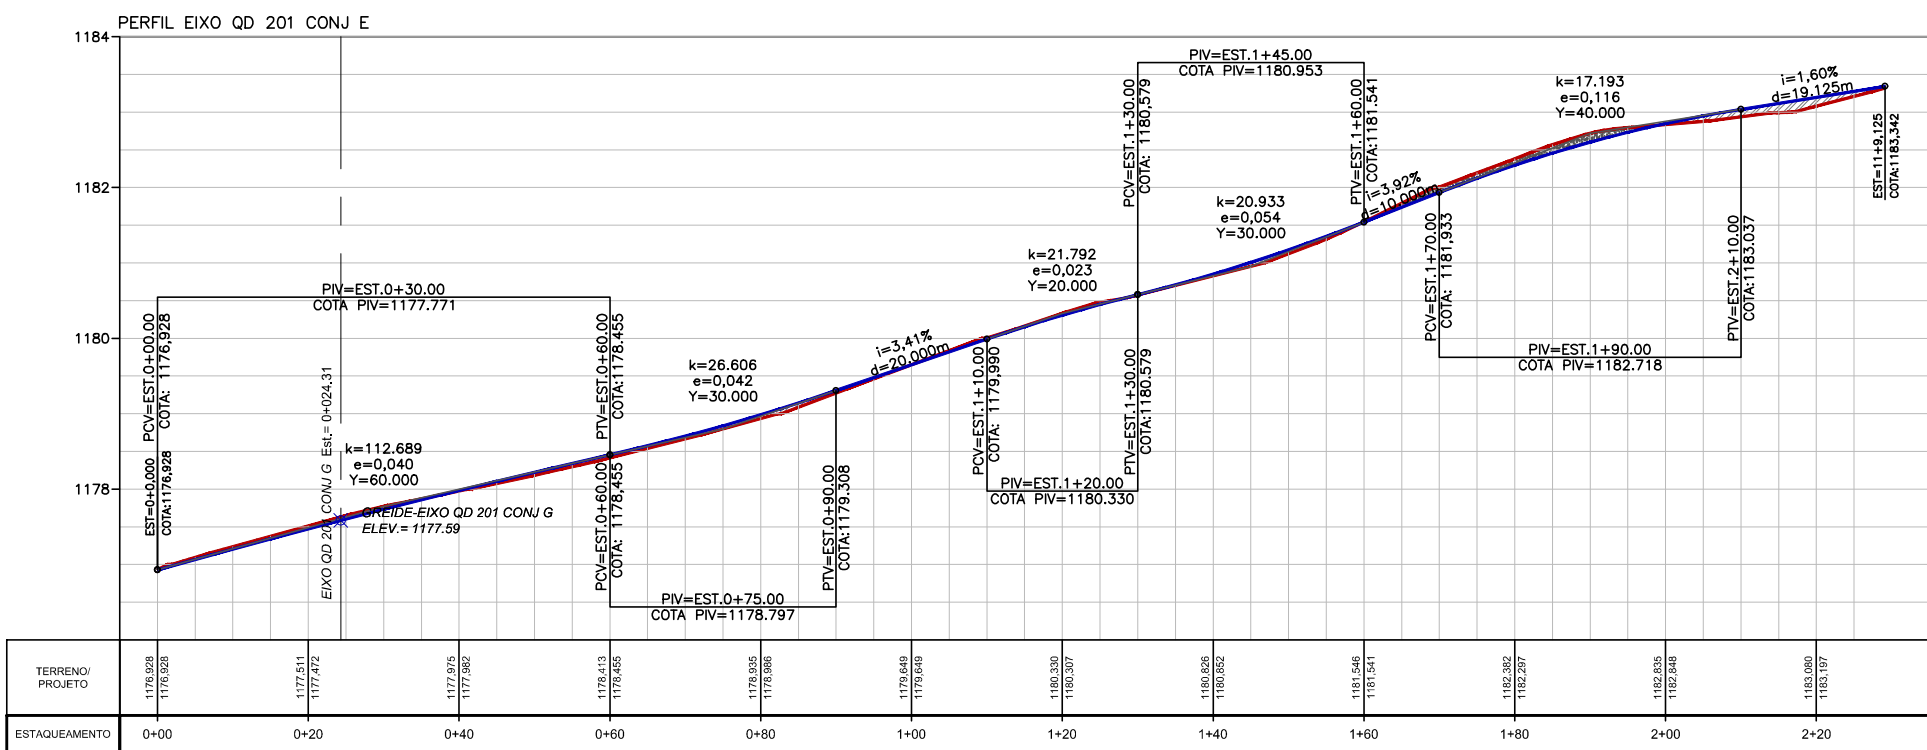

- 1- EIXO QD 201 CONJ E
- 2- EIXO QD 201 CONJ G
- 3- EIXO QD 201 CONJ H
- 4- EIXO QD 203 CONJ B
- 5- EIXO QD 202 CONJ E
- 6- EIXO QD 203 CONJ G1
- 7- EIXO QD 202 CONJ F
- 8- EIXO QD 203 CONJ C
- 9- EIXO QD 203 CONJ D
- 10- EIXO QD 203 CONJ E
- 11- EIXO QD 203 CONJ F
- 12- EIXO QD 203 CONJ G2

LEGENDA

- TERRENO NATURAL
- GREIDE DE PROJETO
- CORTE
- ATERRO

00	EMISSÃO INICIAL	ABR/2025	
REVISÃO	DESCRIÇÃO	DATA	VISTO
PROJETO GEOMÉTRICO ALTIMÉTRICO			
ALT 009/18		SOL NASCENTE - PÔR DO SOL - RA XXXII	
BRASILIA - DF		FOLHA: 03/15	
SOL NASCENTE - PÔR DO SOL			
PLANTA PARCIAL	DATA: ABR/2025	ASSESSOR (A) - REVISÃO:	COORDENADOR (A) - VISTO:
ESCALA: 1: 1.000	SIRGAS2000		
RESPONSÁVEL TÉCNICO: Paulo Cavalcanli de Albuquerque CAU-AB0095-3		CHIEFE DA UNIDADE - APROVO:	