
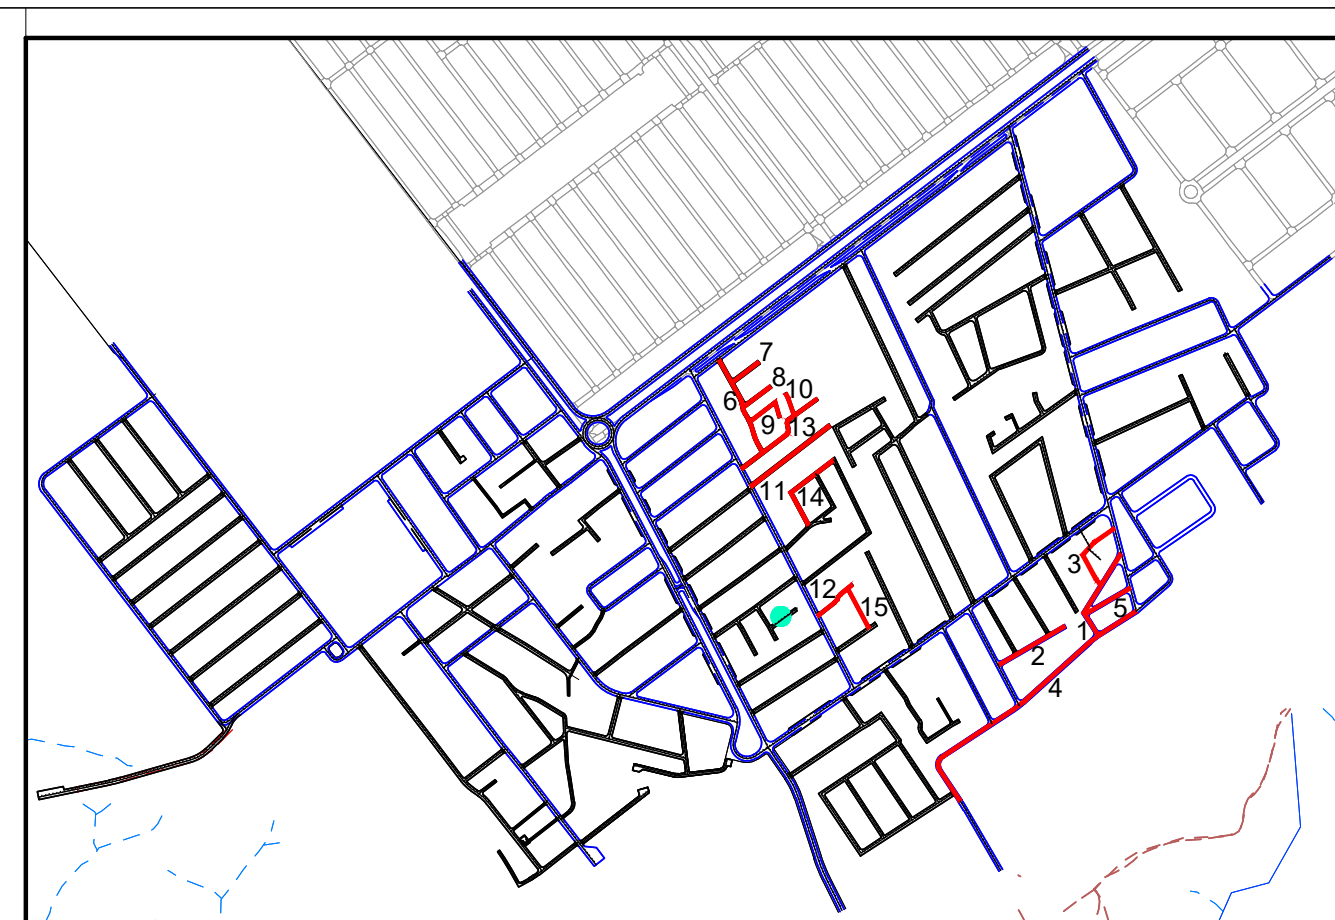
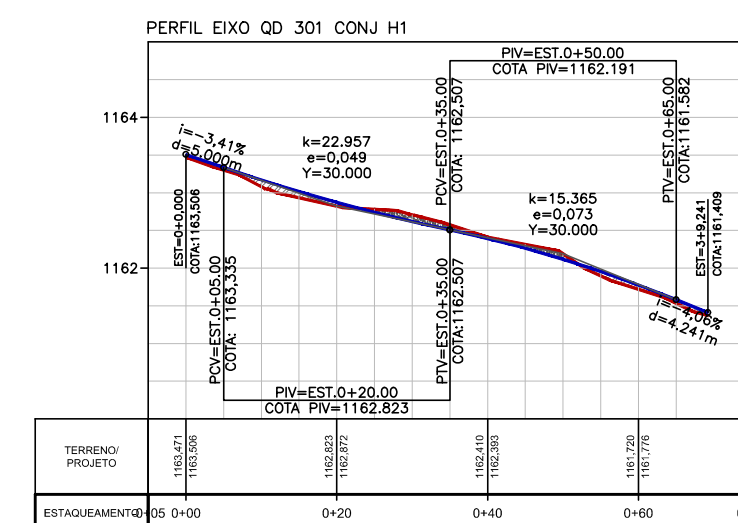
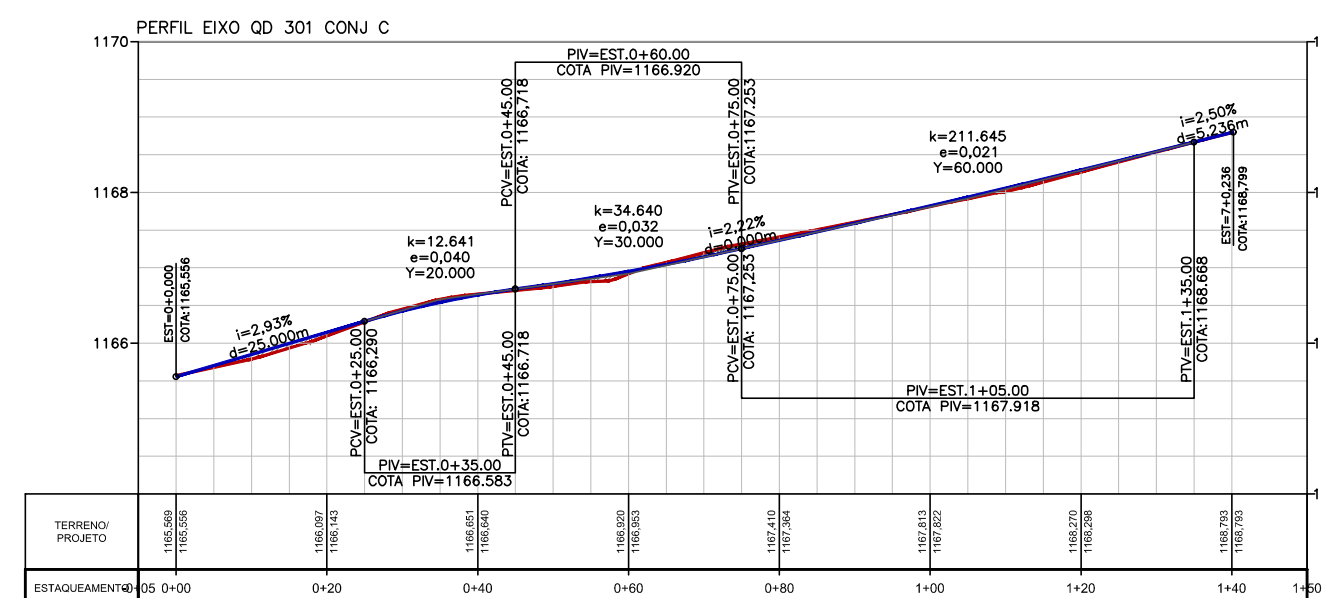
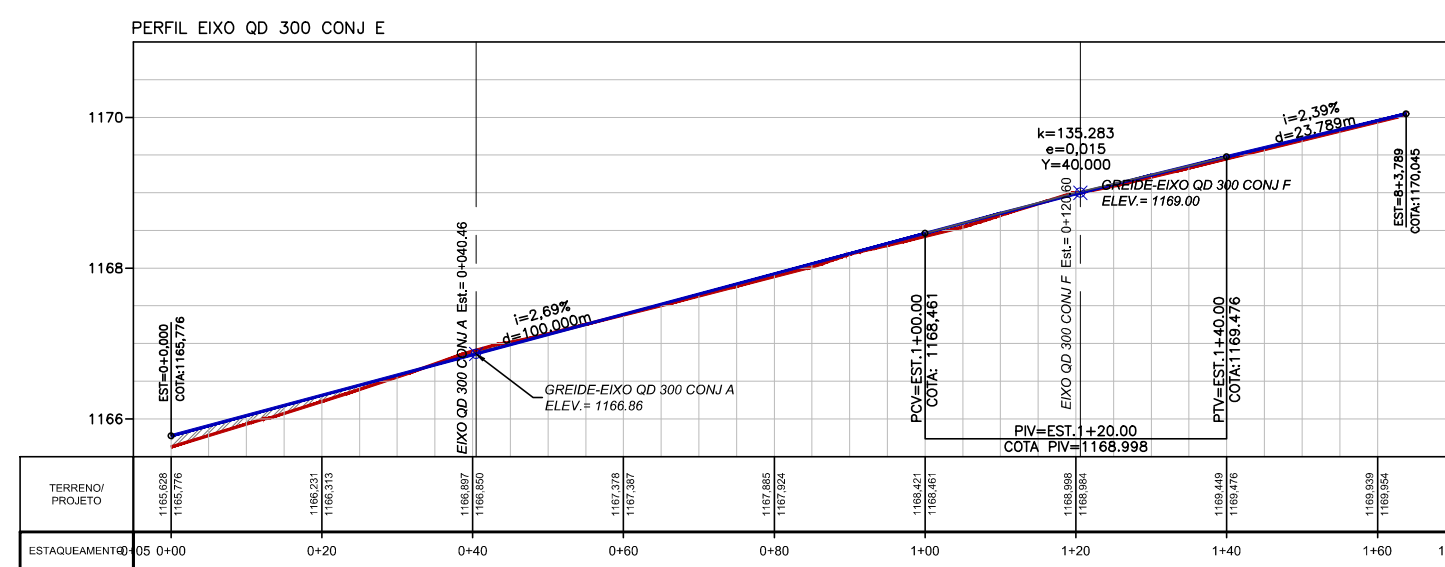
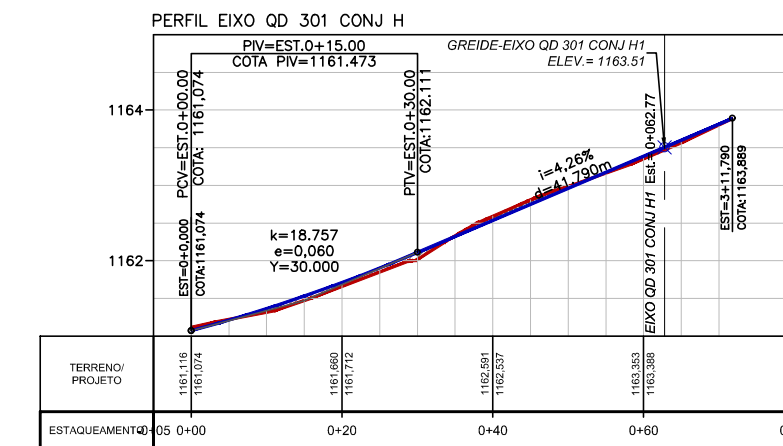
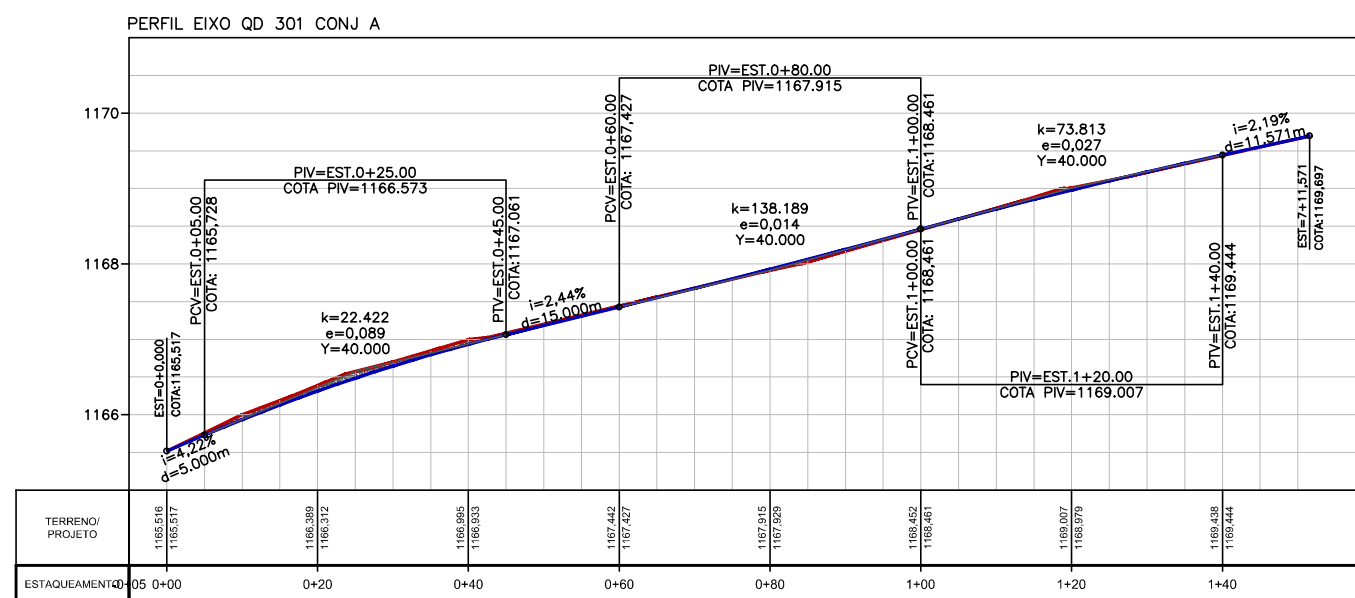
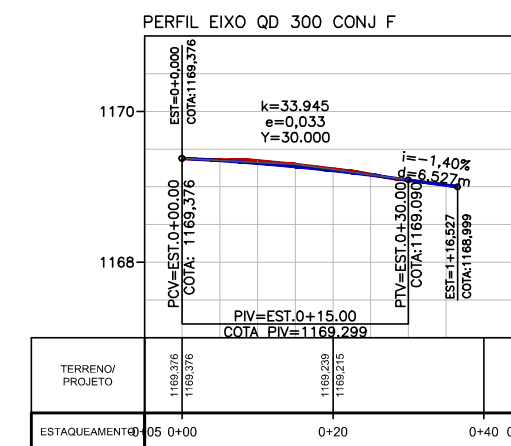
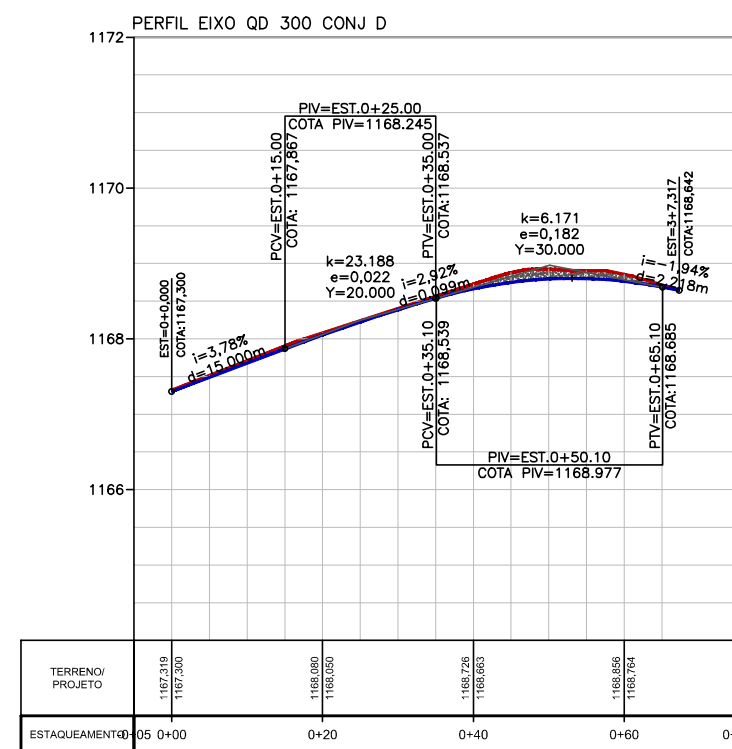
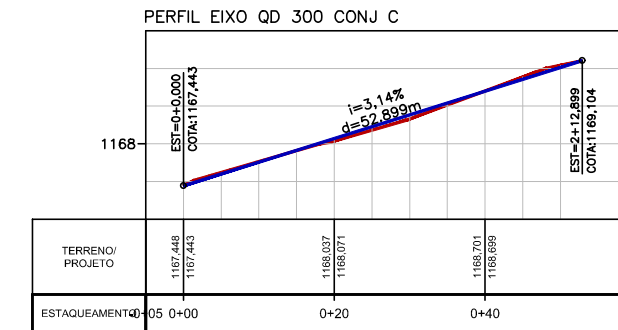
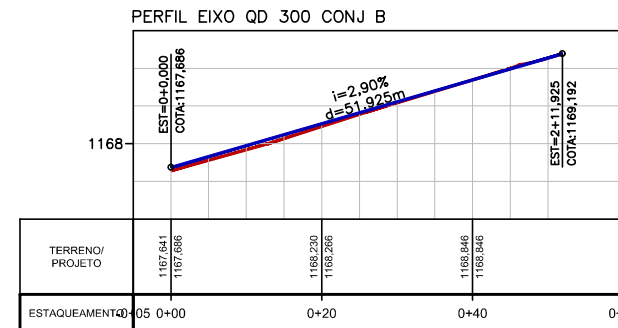
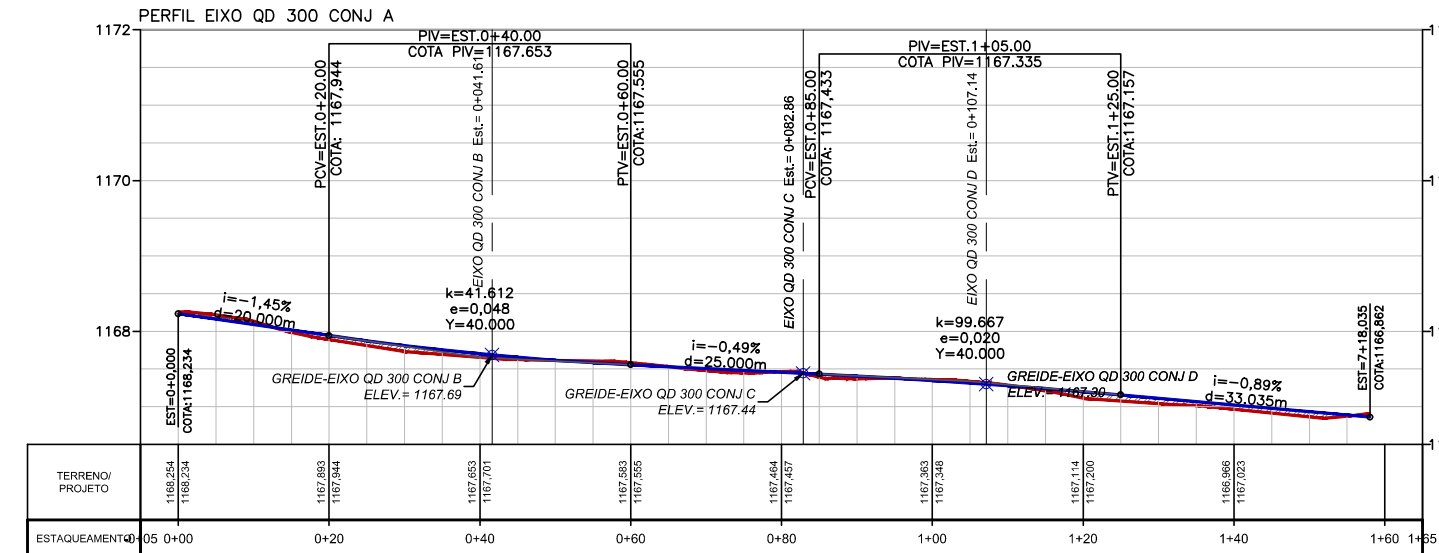
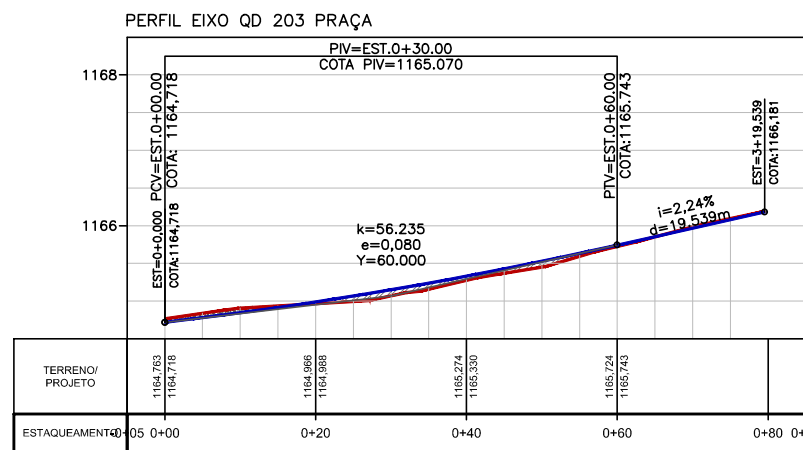
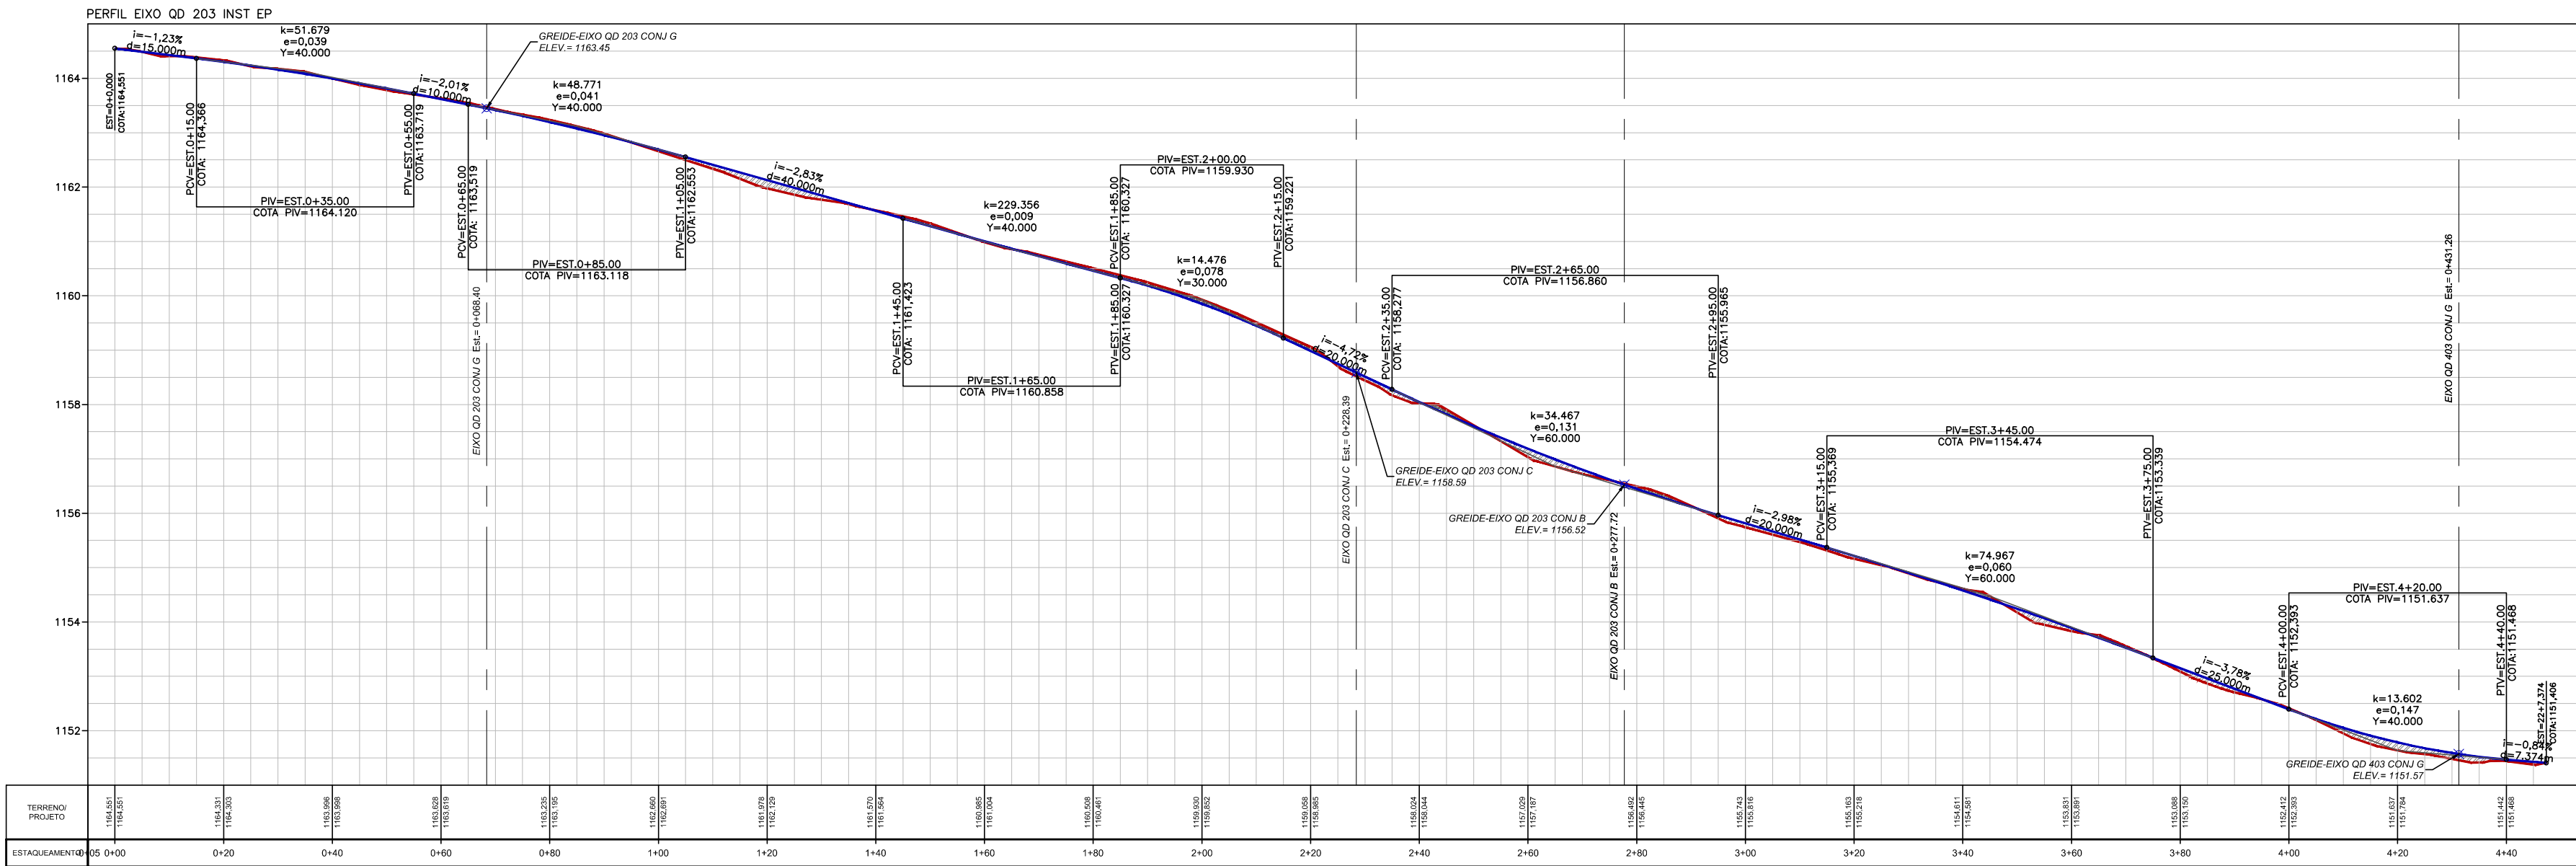
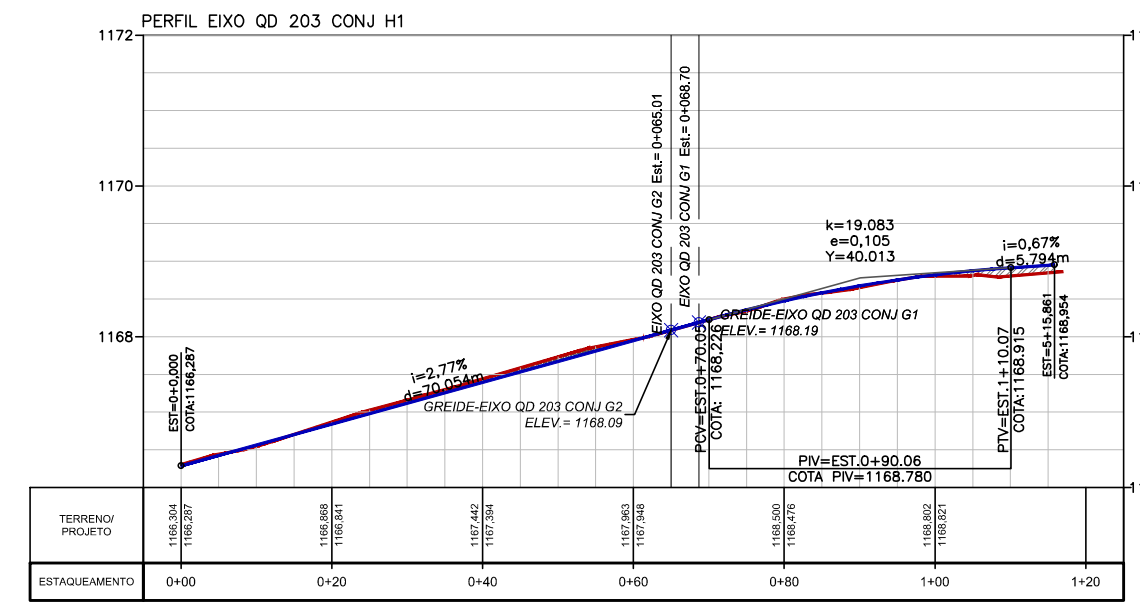
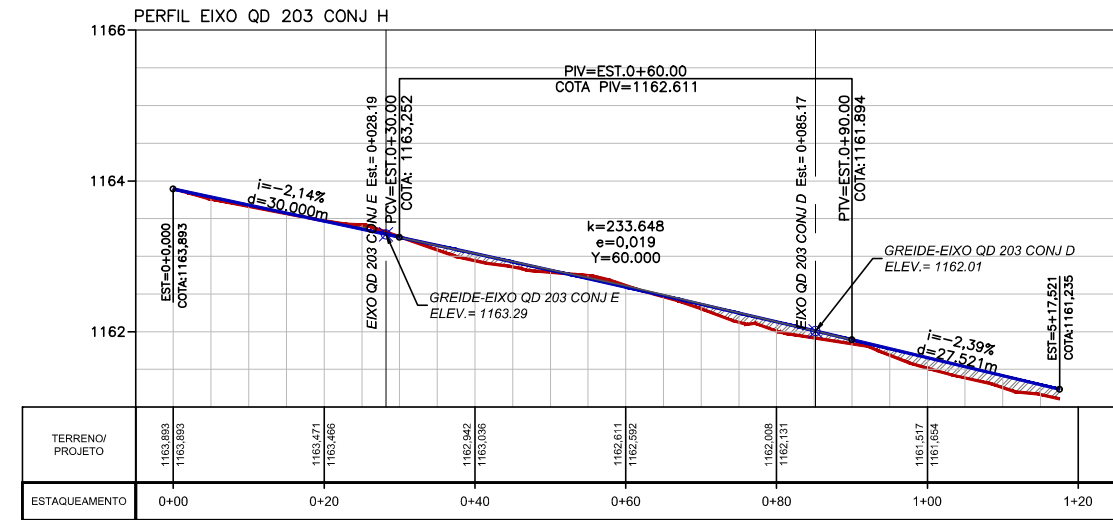


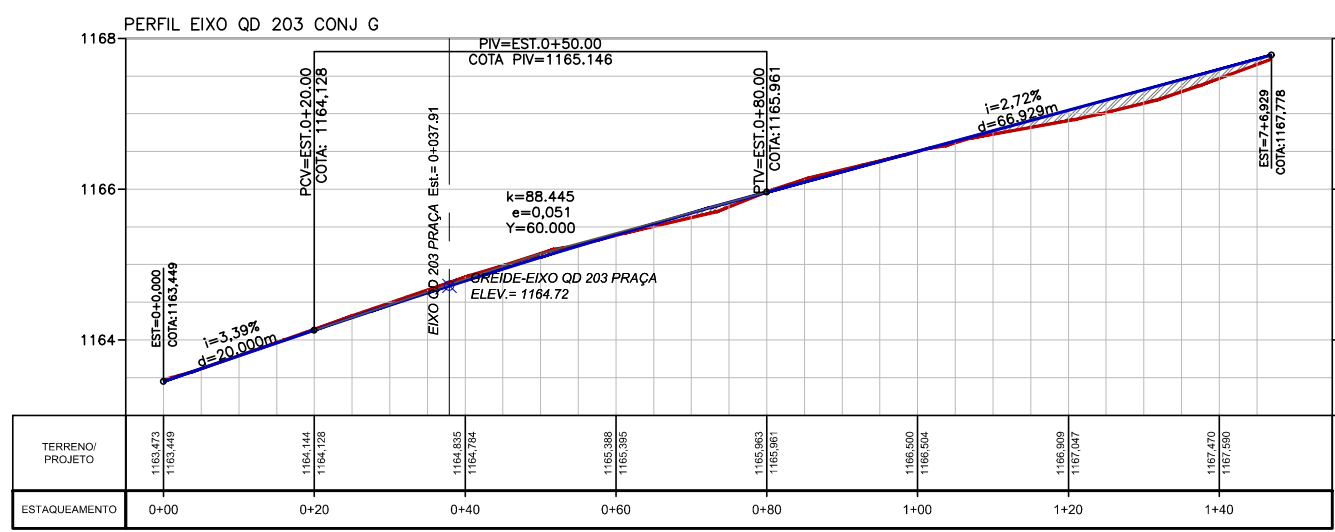

- 1- EIXO QD 203 CONJ G
- 2- EIXO QD 203 CONJ H
- 3- EIXO QD 203 CONJ H1
- 4- EIXO QD 203 INST EP
- 5- EIXO QD 203 PRAÇA
- 6- EIXO QD 300 CONJ A
- 7- EIXO QD 300 CONJ B
- 8- EIXO QD 300 CONJ C
- 9- EIXO QD 300 CONJ D
- 10- EIXO QD 300 CONJ F
- 11- EIXO QD 301 CONJ A
- 12- EIXO QD 301 CONJ H
- 13- EIXO QD 300 CONJ E
- 14- EIXO QD 301 CONJ C
- 15- EIXO QD 301 CONJ H1

LEGENDA

- TERRENO NATURAL
- GREIDE DE PROJETO
- CORTE
- ATERRO

00	EMISSÃO INICIAL	ABR/2025	
REVISÃO	DESCRIÇÃO	DATA	VISTO
PROJETO GEOMÉTRICO ALTIMÉTRICO			
ALT 009/18	SOL NASCENTE - PÔR DO SOL - RA XXXII	FOLHA: 04/15	
PLANTA PARCIAL	DATA: ABR/2025	ASSESSOR (A) - REVISÃO:	COORDENADOR (A) - VISTO:
ESCALA: 1: 1.000	SIRGAS2000		
RESPONSÁVEL TÉCNICO: Paulo Cavalcanti de Albuquerque CAU-AB0095-3		CHIEFE DA UNIDADE - APROVO:	