
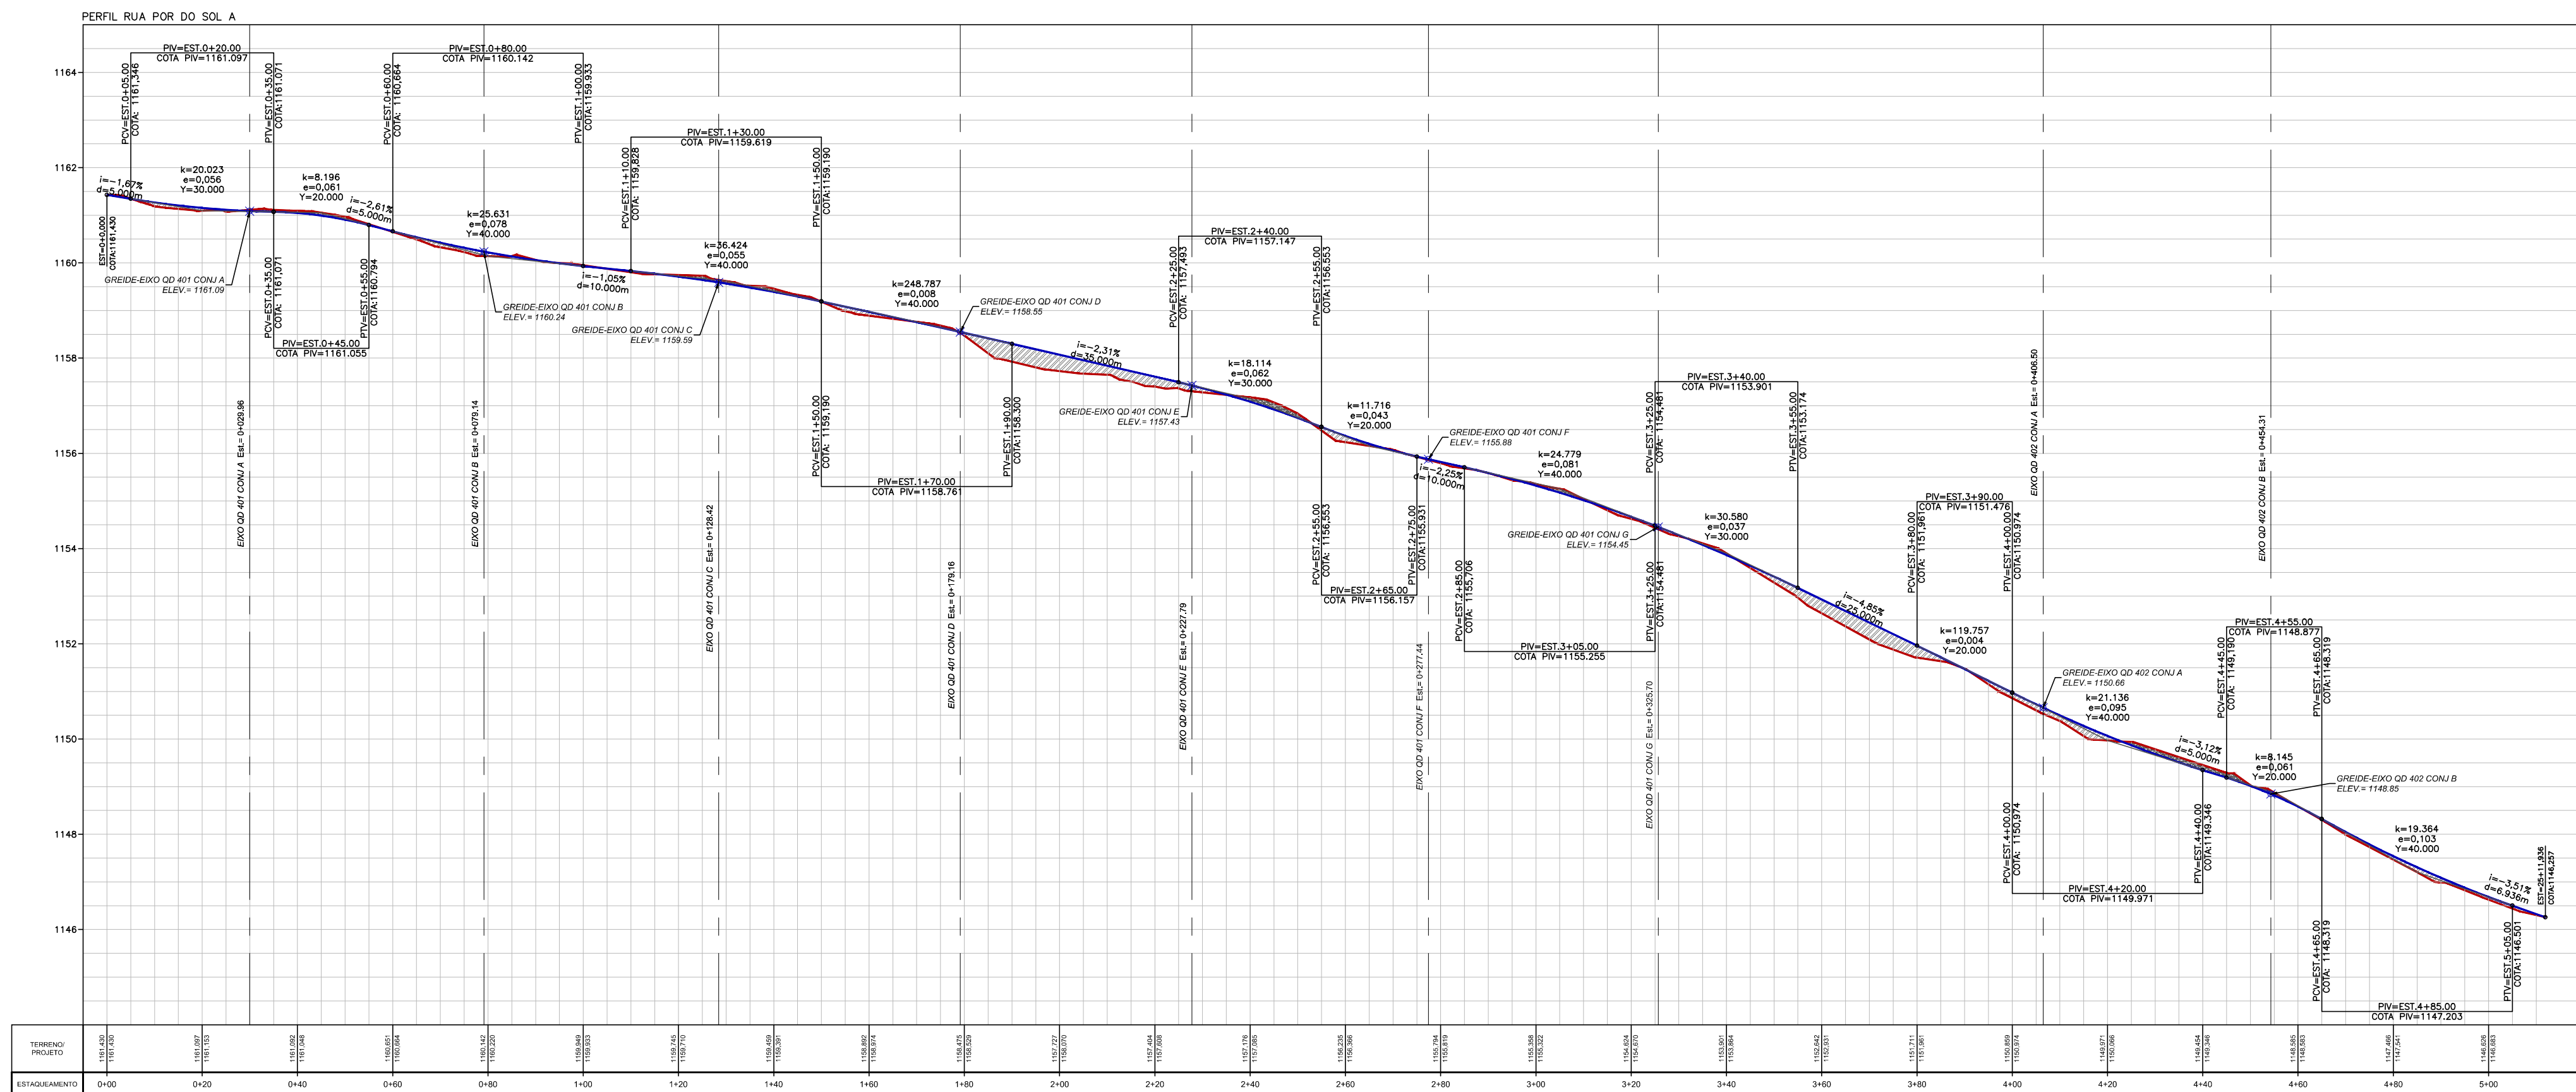
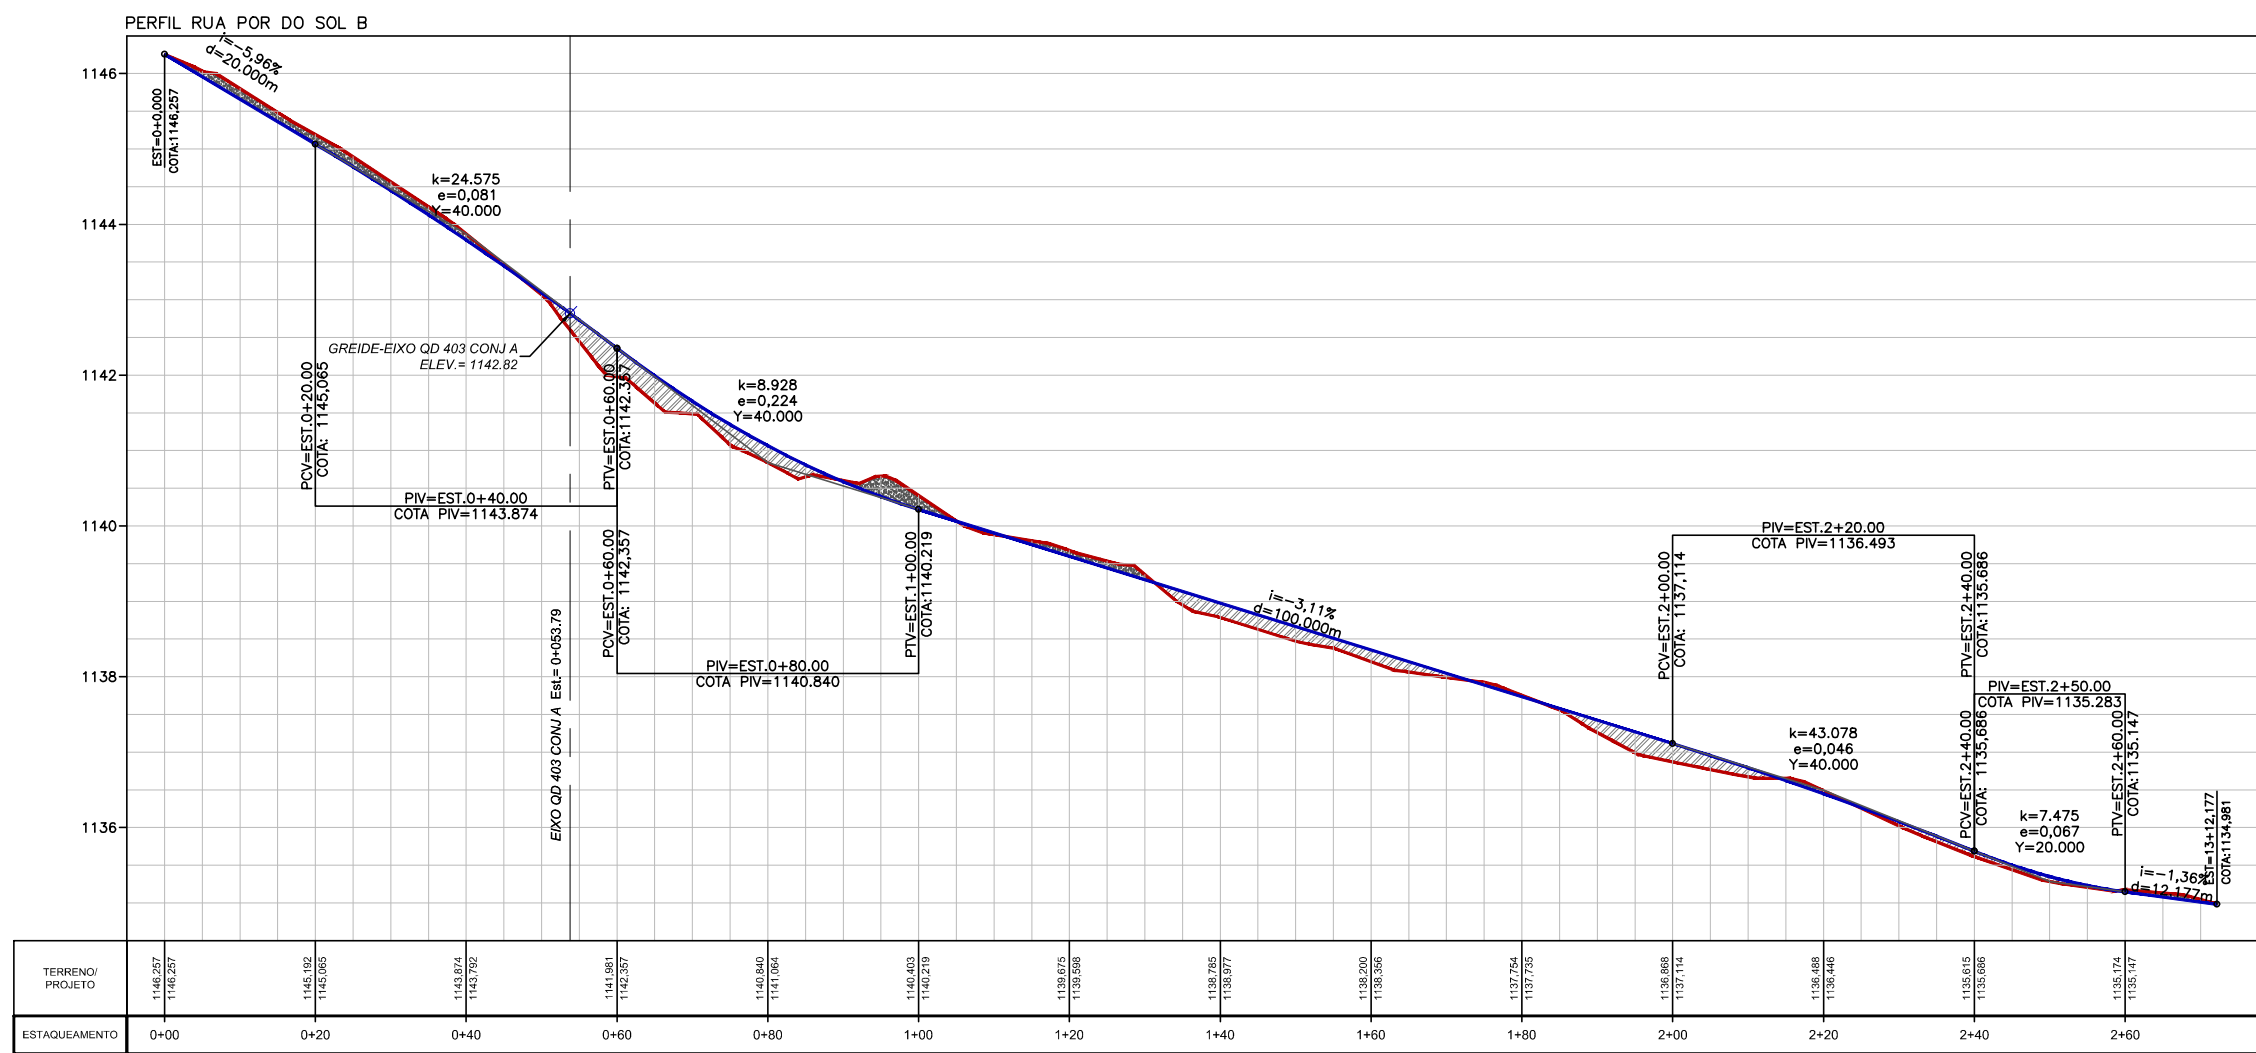
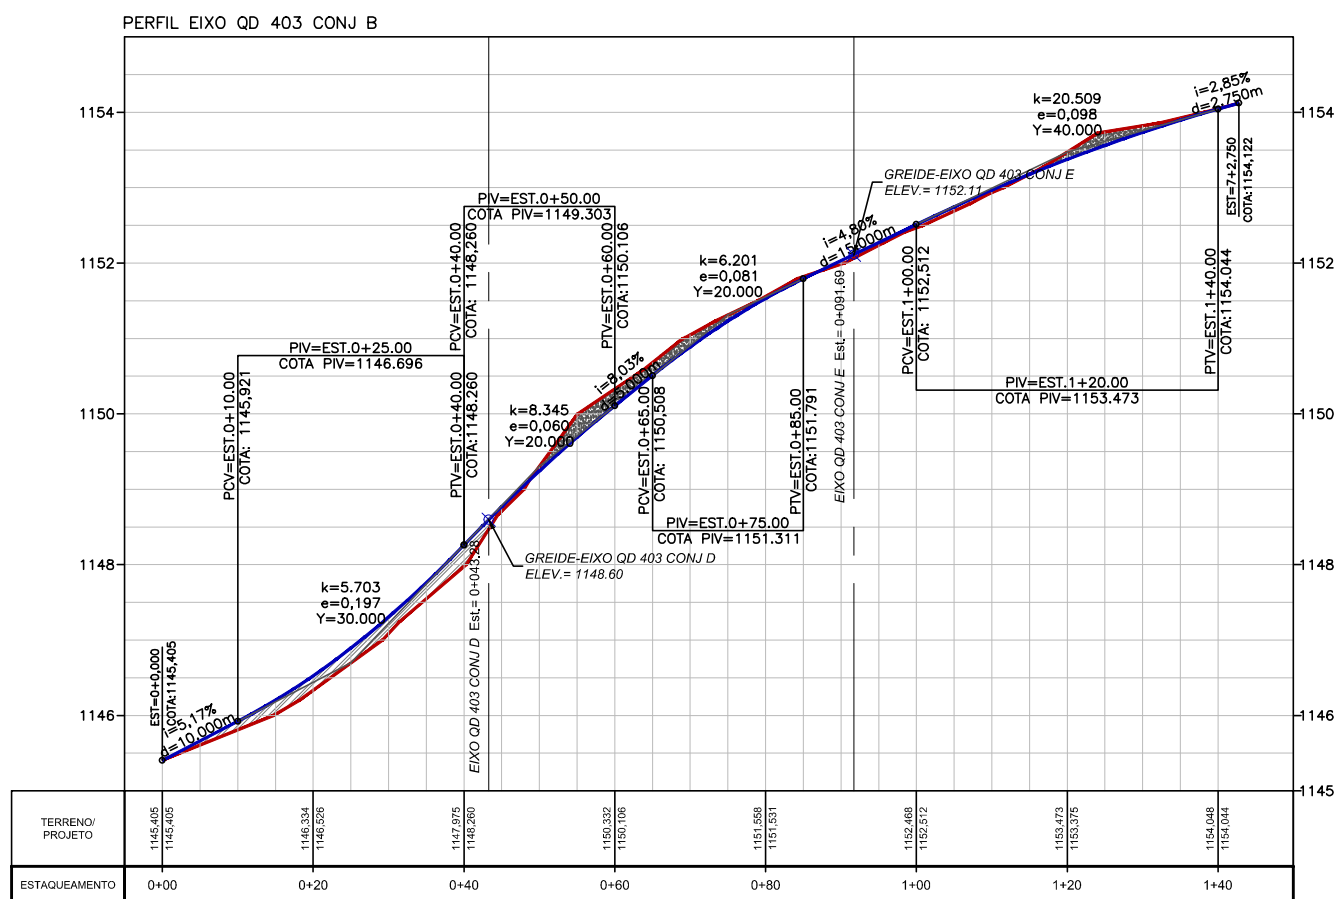
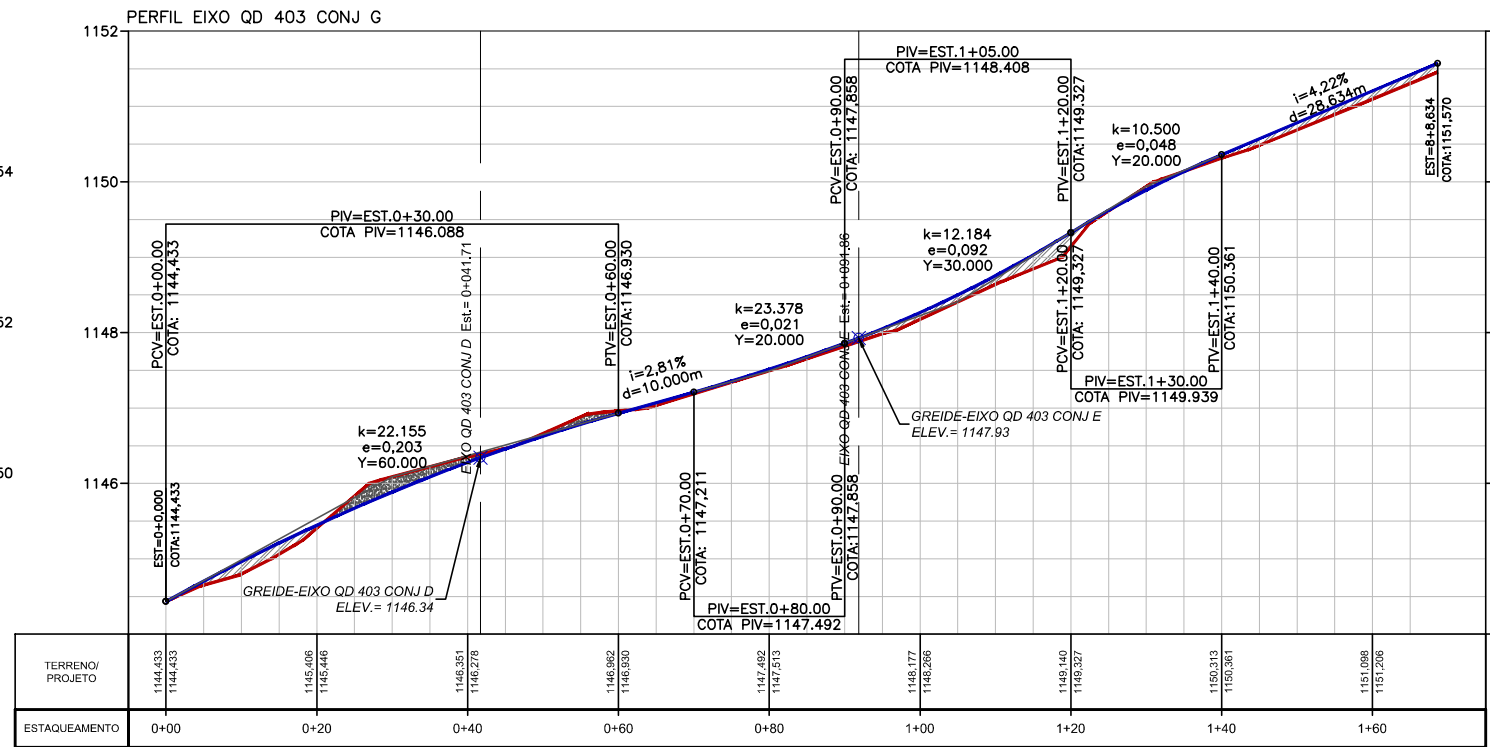
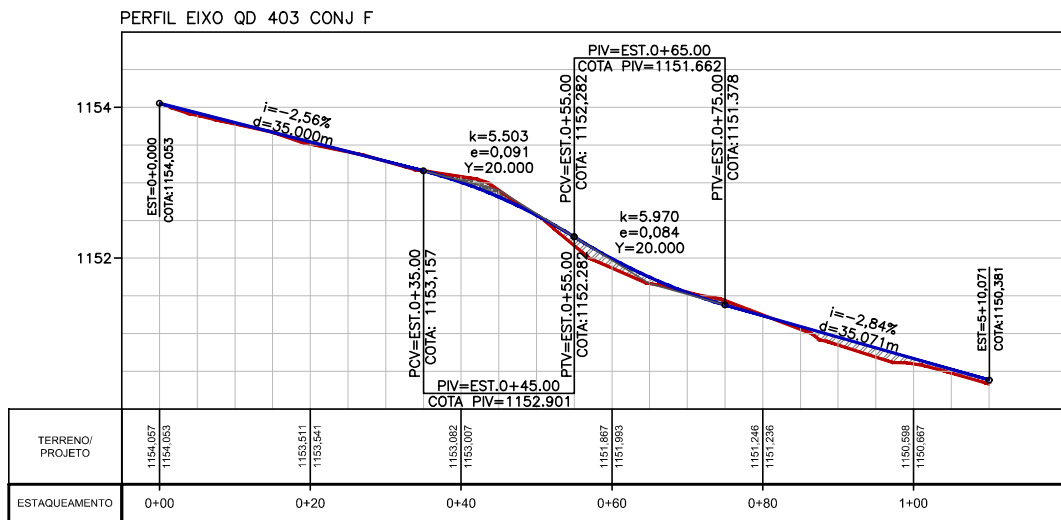


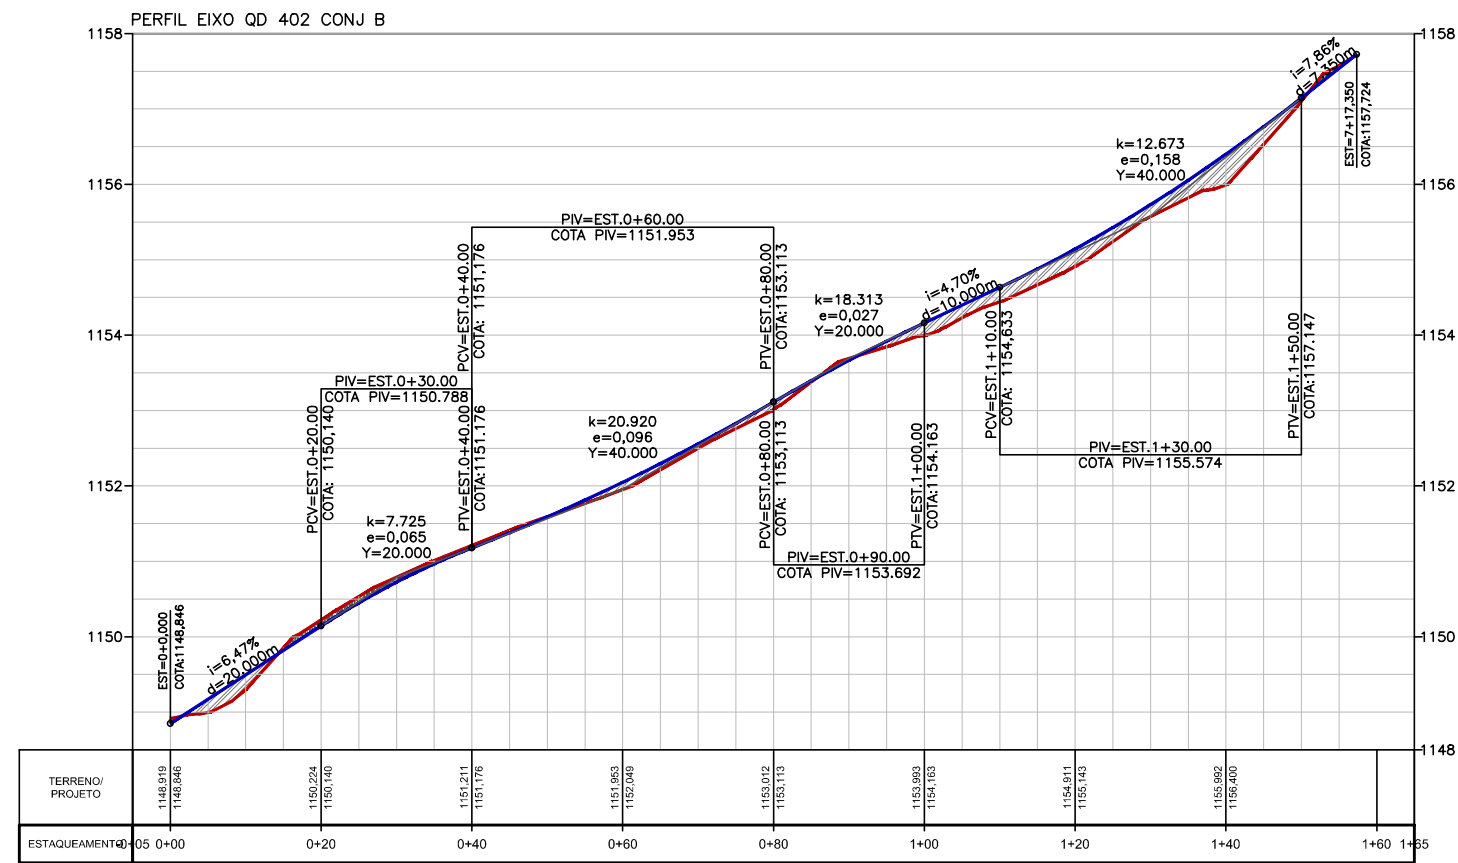

- 1- EIXO QD 402 CONJ B
- 2- EIXO QD 403 CONJ F
- 3- EIXO QD 403 CONJ G
- 4- EIXO QD 403 CONJ B
- 5- EIXO RUA POR DO SOL B
- 6- EIXO RUA POR DO SOL A

LEGENDA

- TERRENO NATURAL
- GREIDE DE PROJETO
- CORTE
- ATERRO

00	EMISSÃO INICIAL		ABR/2025	
REVISÃO	DESCRIÇÃO		DATA	VISTO
ARQUITETURA PLANEJAMENTO E TRANSPORTE LTDA. 				
PROJETO GEOMÉTRICO ALTIMÉTRICO				
ALT 009/18		SOL NASCENTE - PÔR DO SOL - RA XXXII BRASILIA - DF SOL NASCENTE - PÔR DO SOL		FOLHA: 07/15
PLANTA PARCIAL	DATA: ABR/2025	ASSESSOR (A) - REVISÃO:	COORDENADOR (A) - VISTO:	
ESCALA: 1: 1.000	SIRGAS/2000			
RESPONSÁVEL TÉCNICO: Paulo Cavalcanti de Albuquerque CAU-AB0095-3		CHEFE DA UNIDADE - APROVO:		