
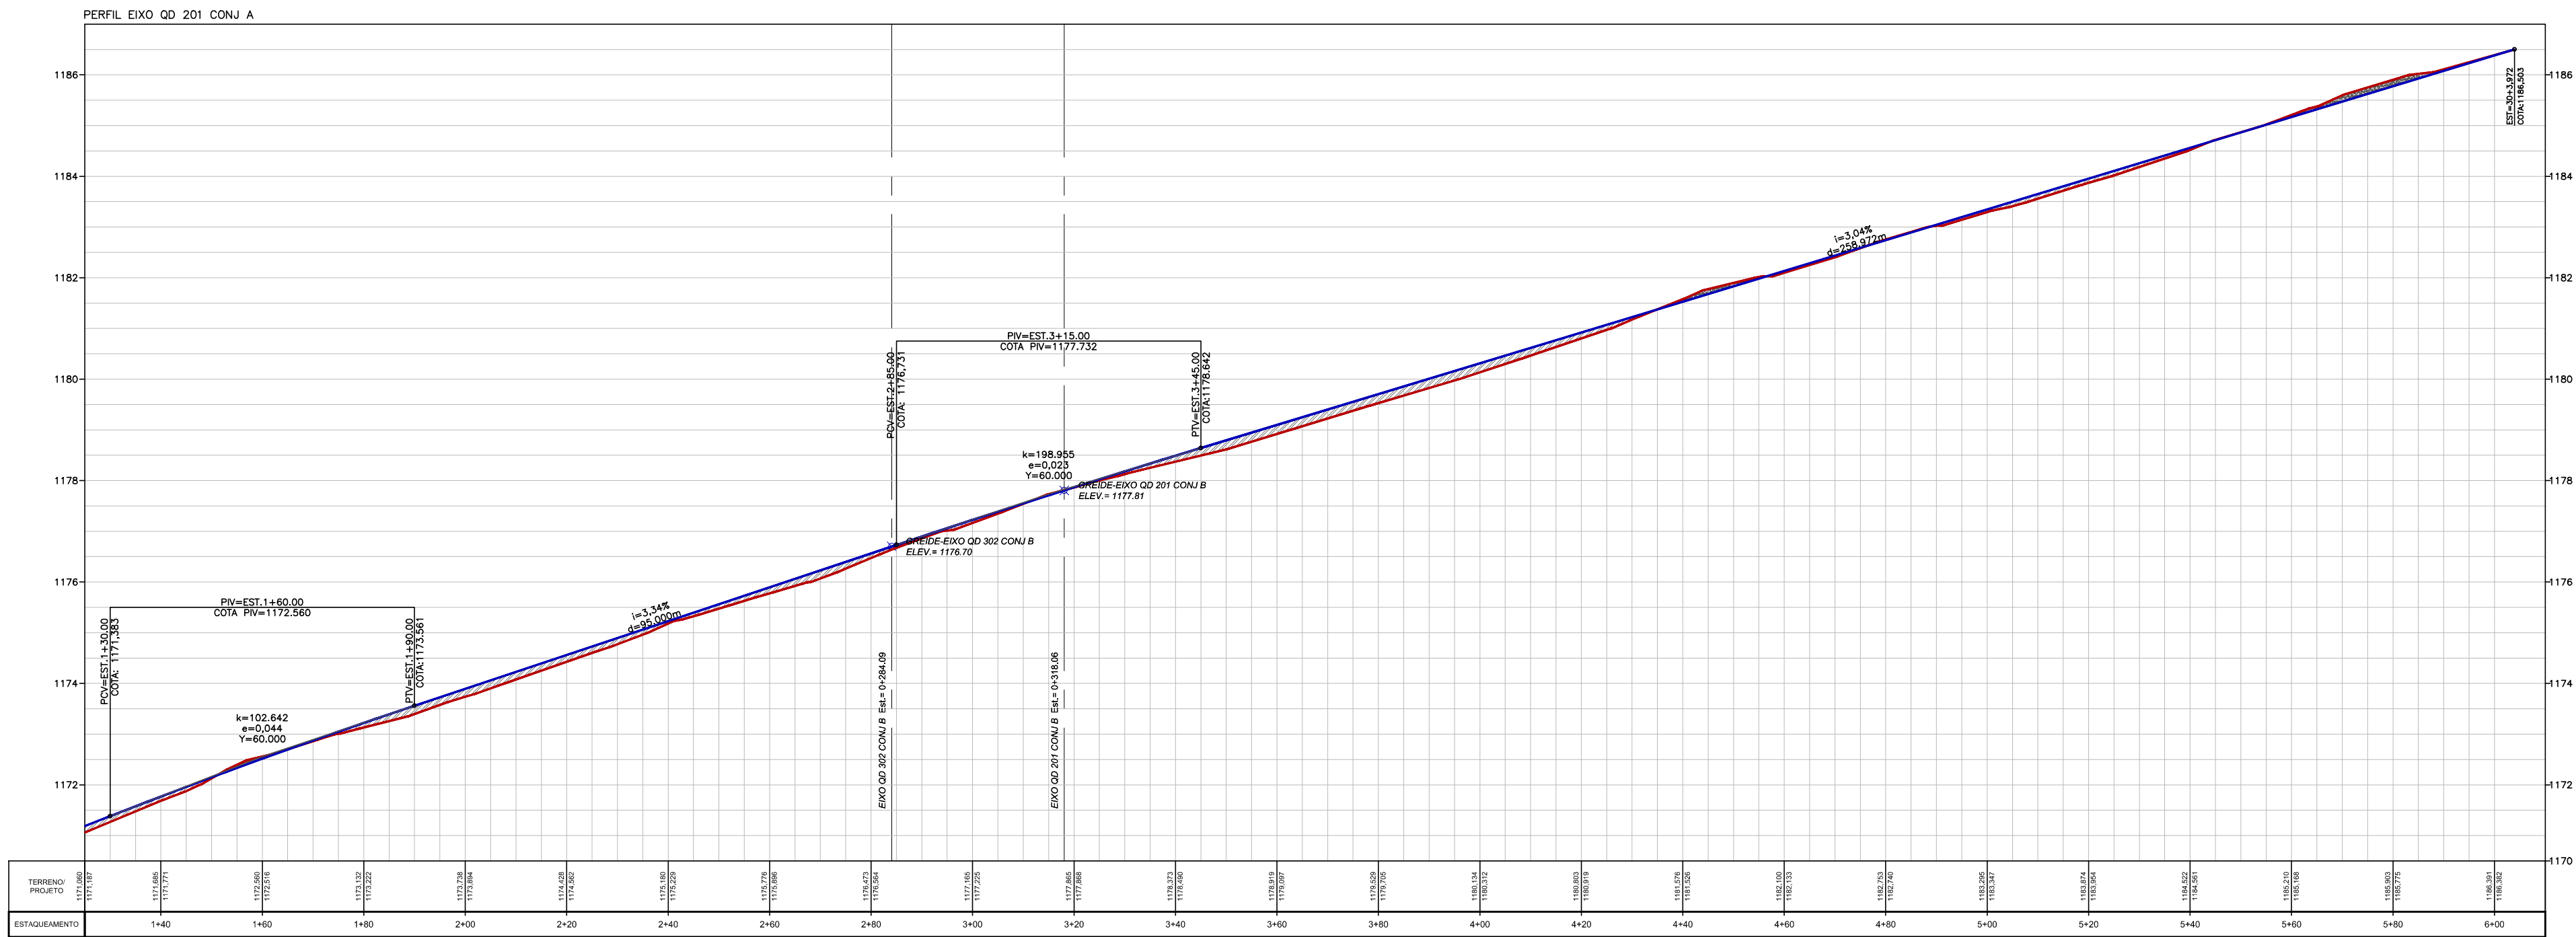
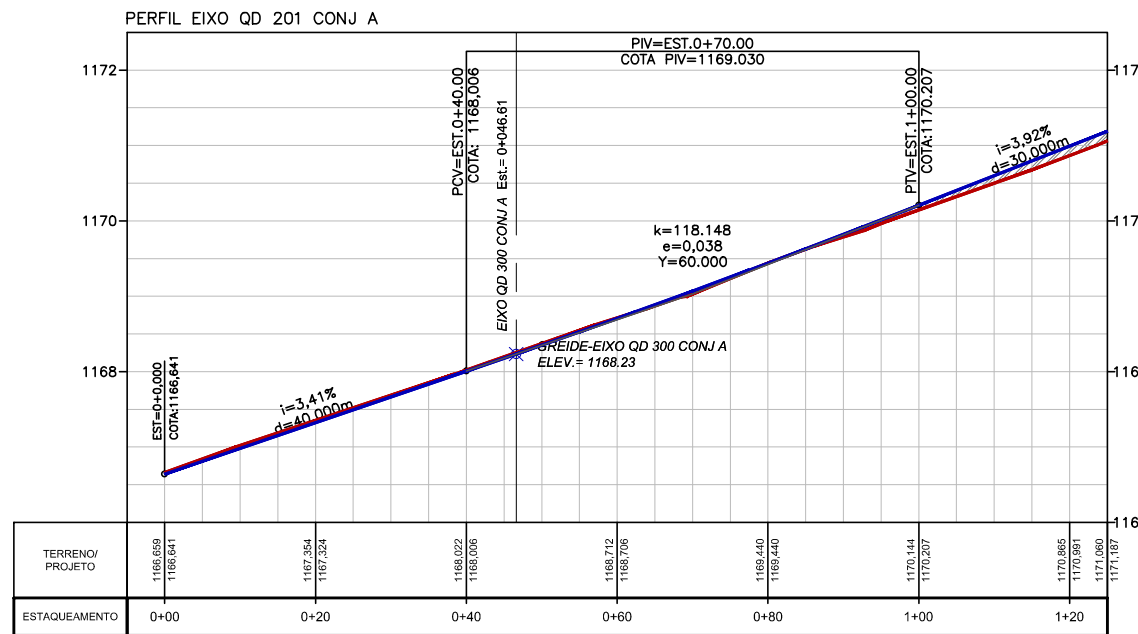
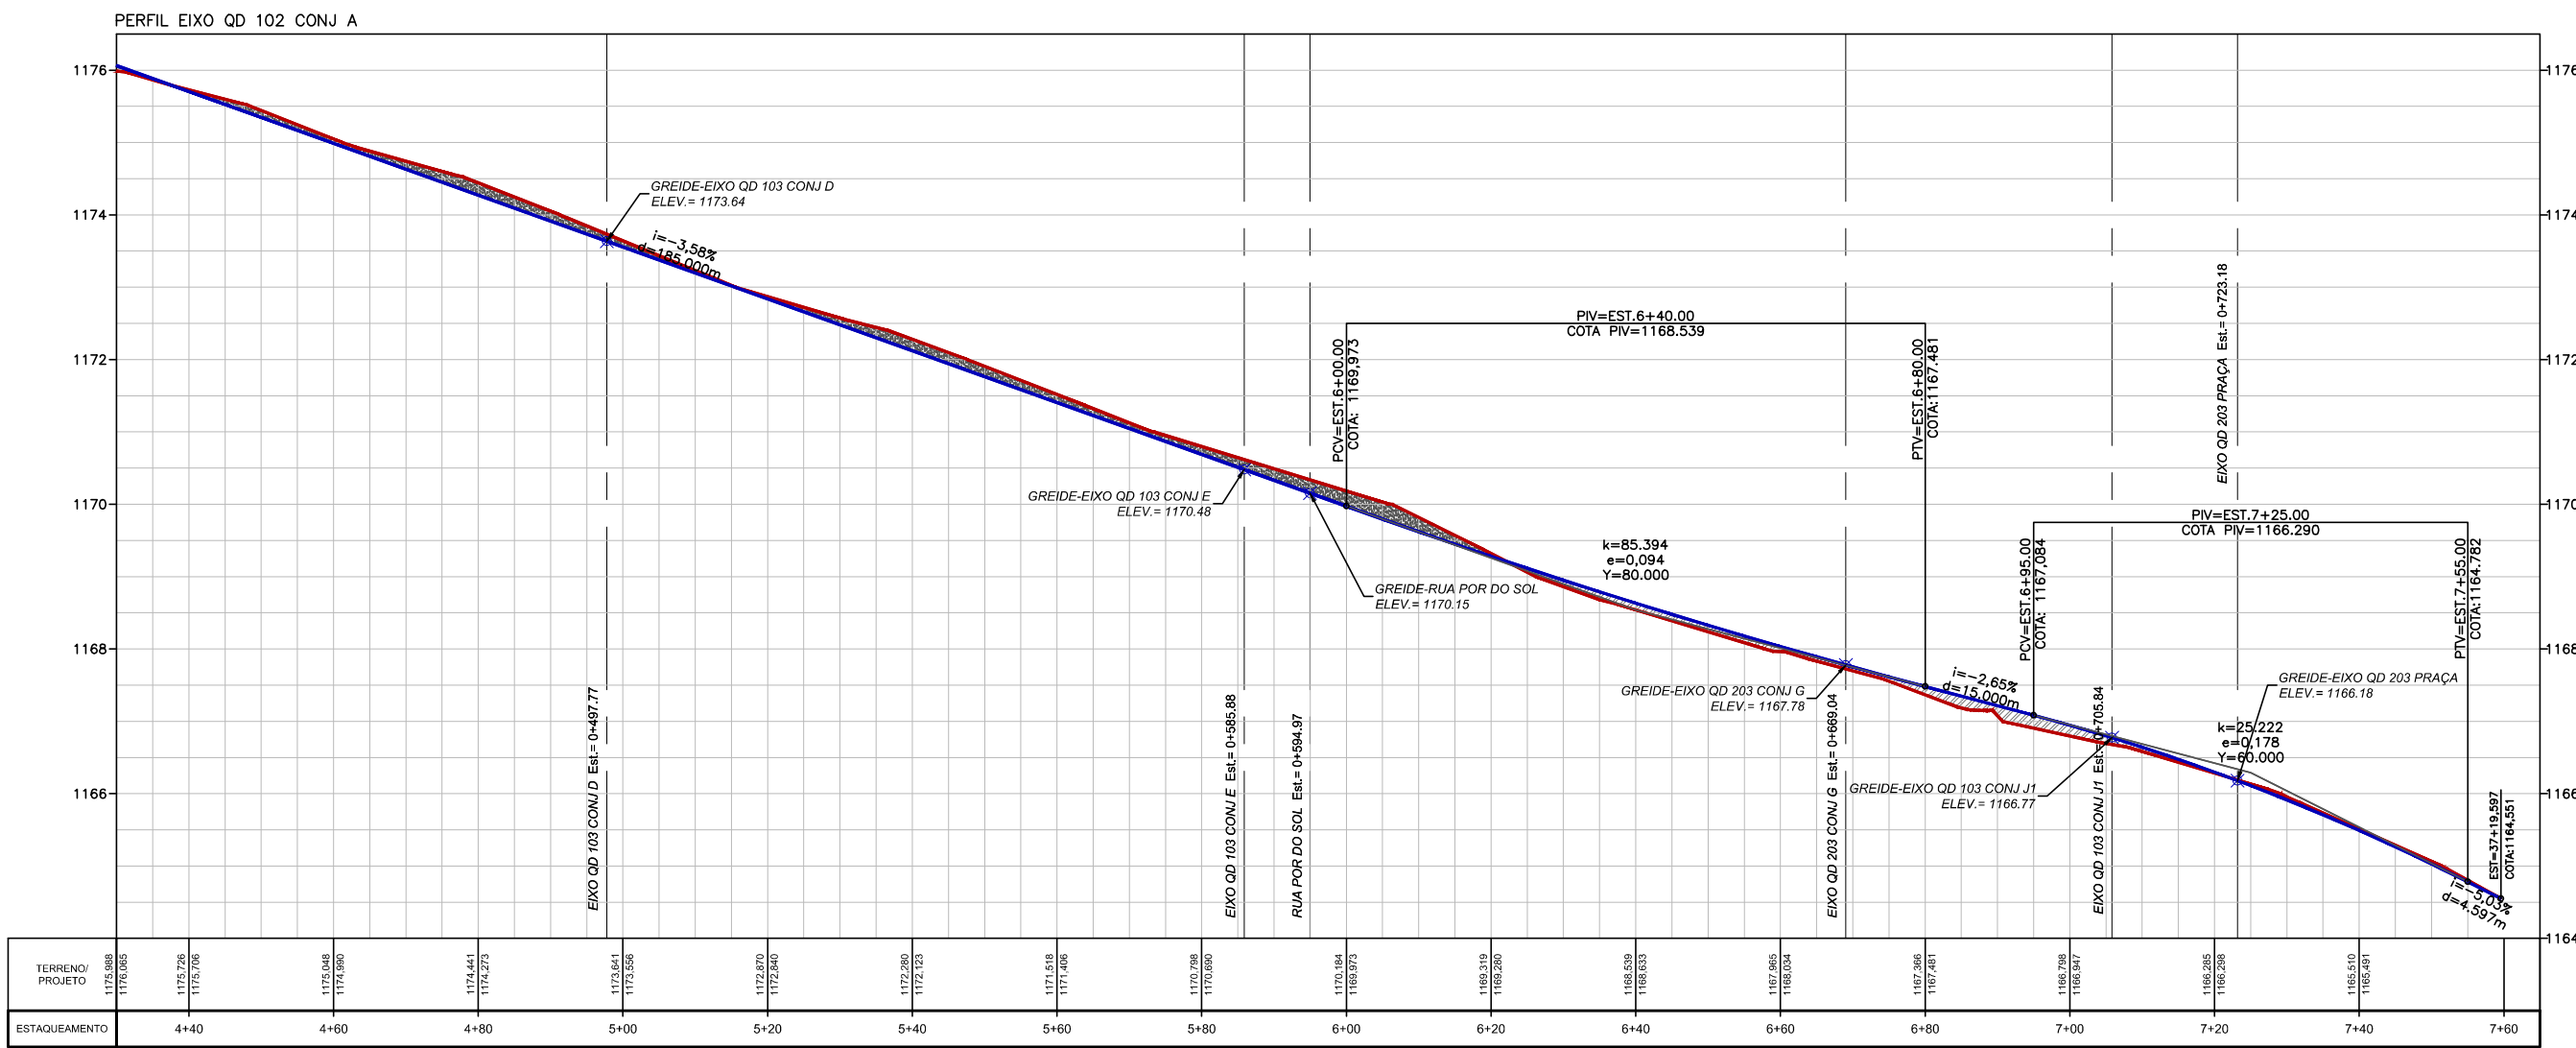


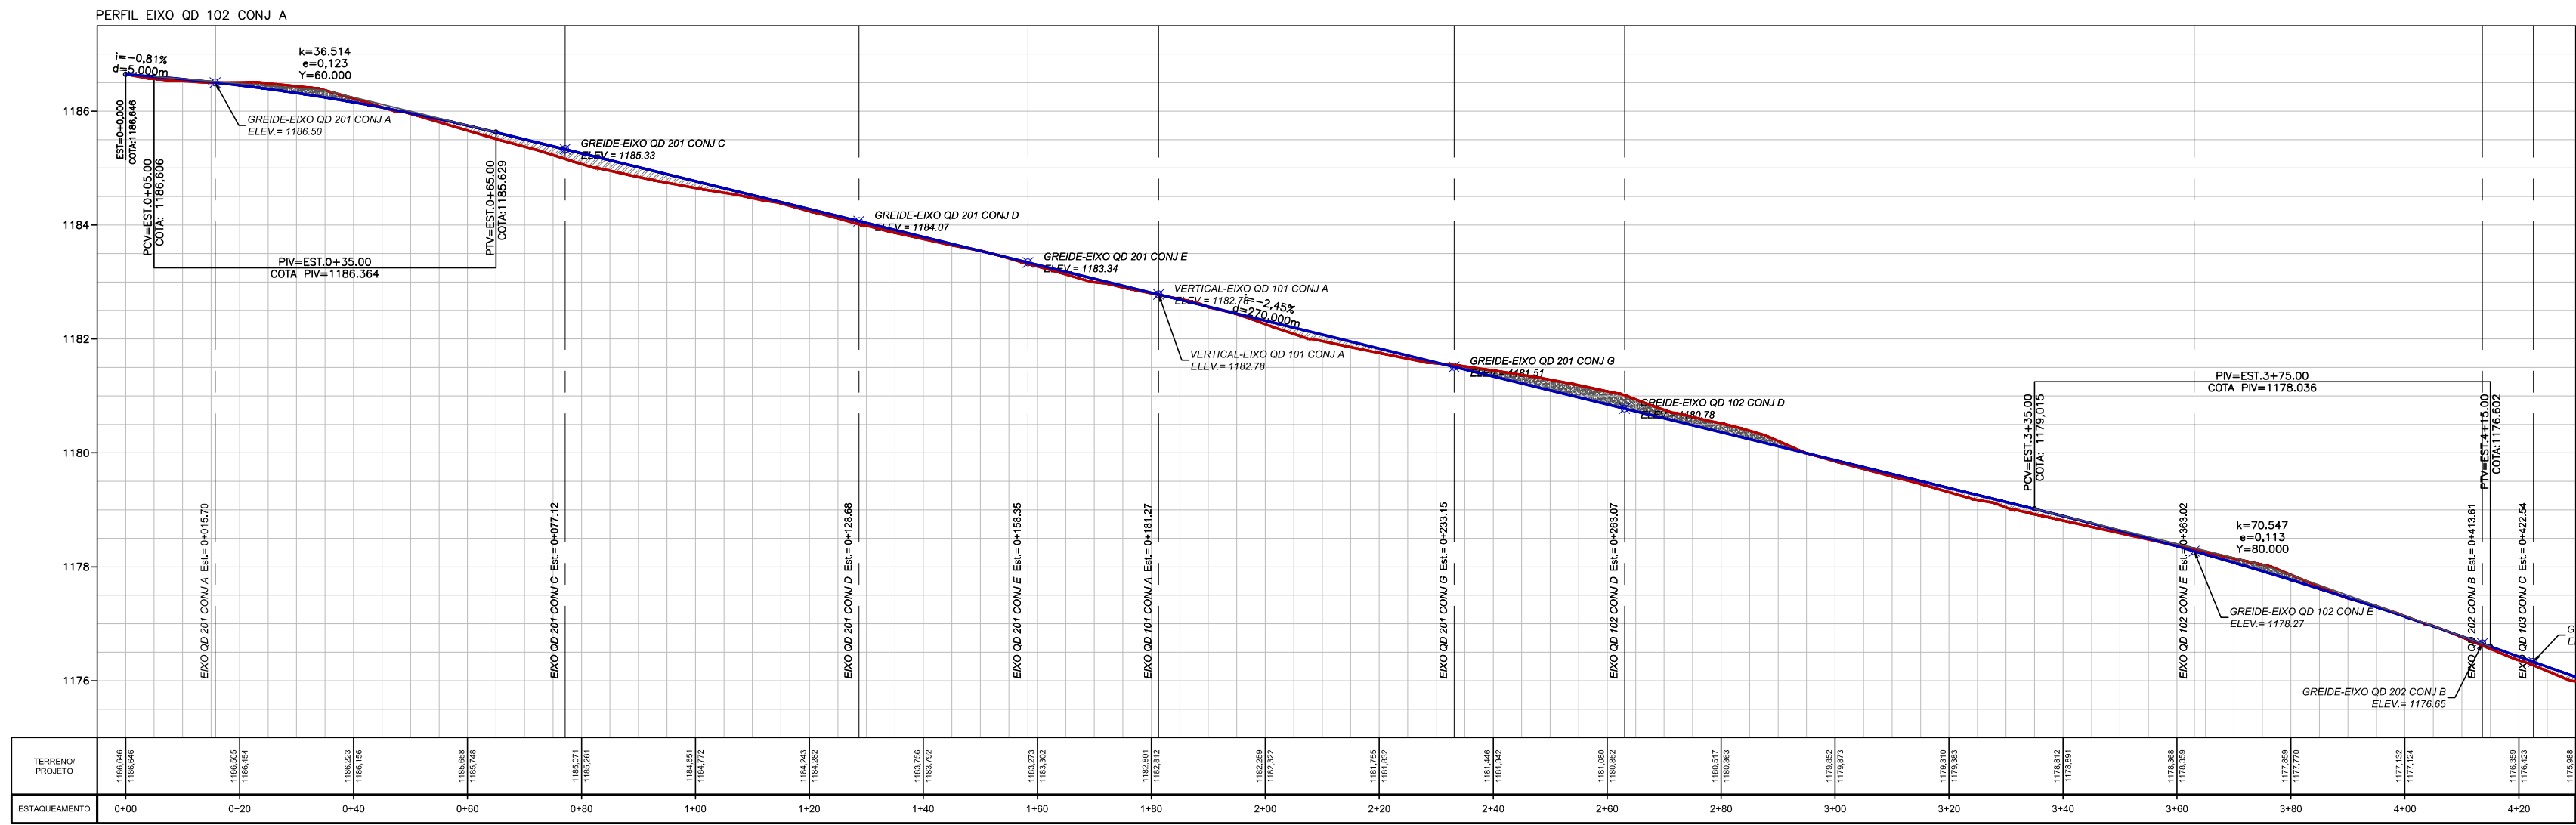

1- EIXO QD 102 CONJ A
2- EIXO QD 201 CONJ A

- LEGENDA
- TERRENO NATURAL
 - GREIDE DE PROJETO
 - CORTE
 - ATERRO

00	EMISSÃO INICIAL	ABR/2025	
REVISÃO	DESCRIÇÃO	DATA	VISTO

 A&T ARQUITETURA PLANEJAMENTO E TRANSPORTE LTDA  Volar Engenharia			
PROJETO GEOMÉTRICO ALTIMÉTRICO			
ALT 009/18		SOL NASCENTE - PÔR DO SOL - RA XXXII BRASILIA - DF SOL NASCENTE - PÔR DO SOL	FOLHA: 08/15
PLANTA PARCIAL	DATA: ABR/2025	ASSESSOR (A) - REVISÃO:	COORDENADOR (A) - VISTO:
ESCALA: 1: 1.000	SIRGAS/2000		
RESPONSÁVEL TÉCNICO: Paulo Cavalcanti de Albuquerque CAU-AB0095-3		CHEFE DA UNIDADE - APROVO:	