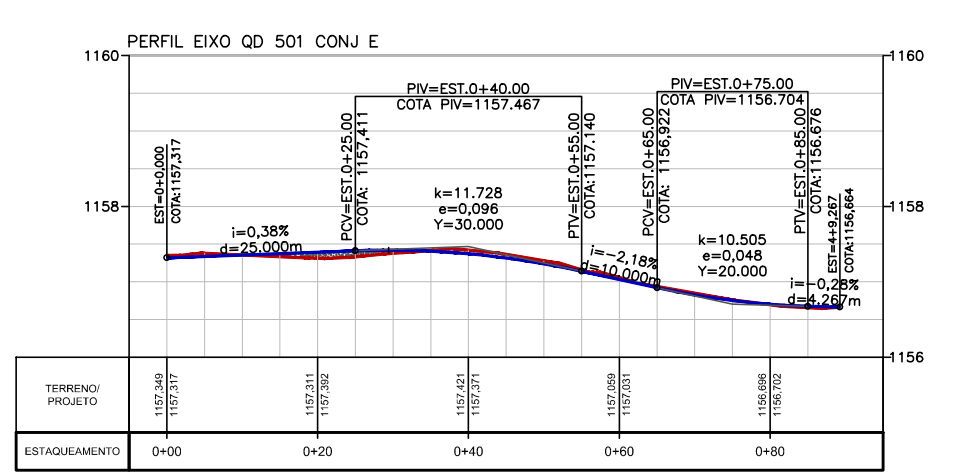
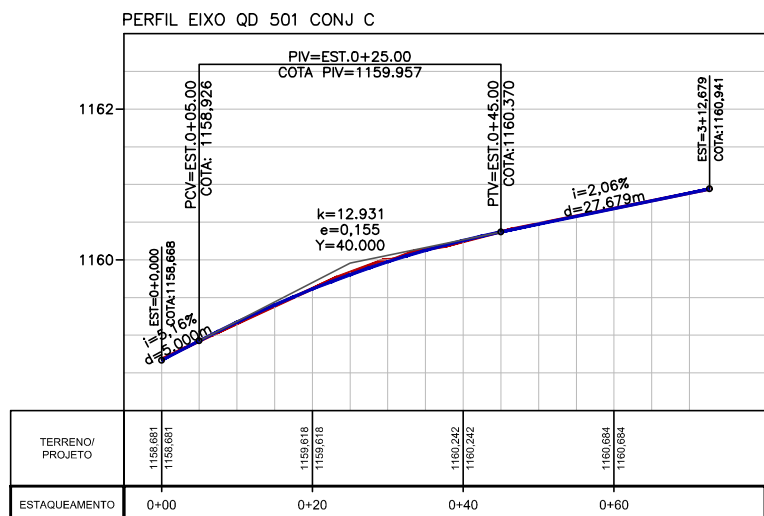
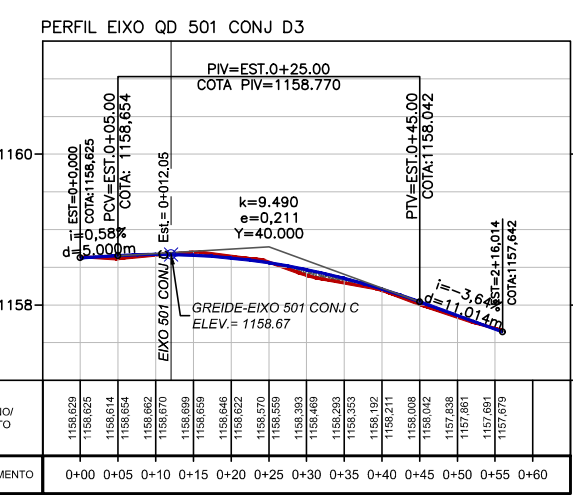
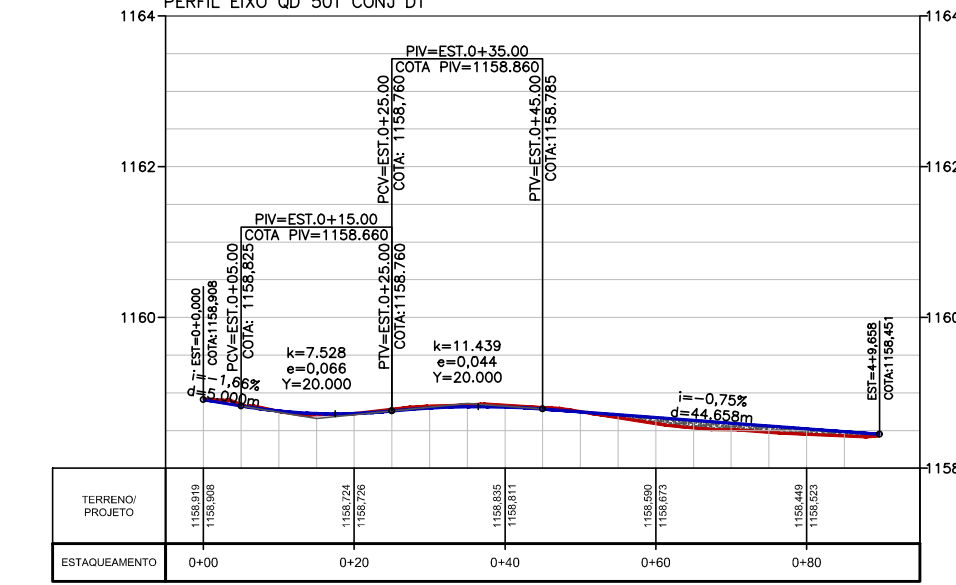
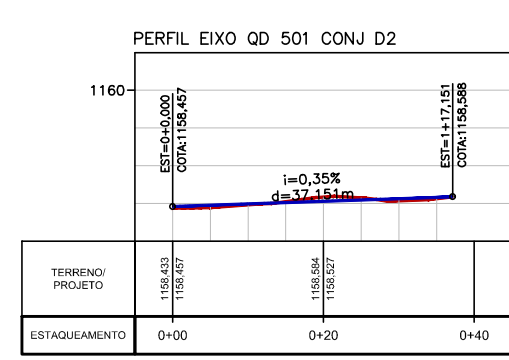
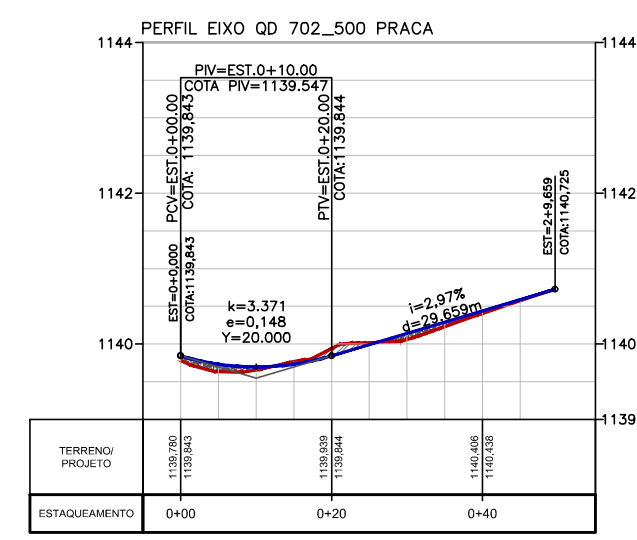
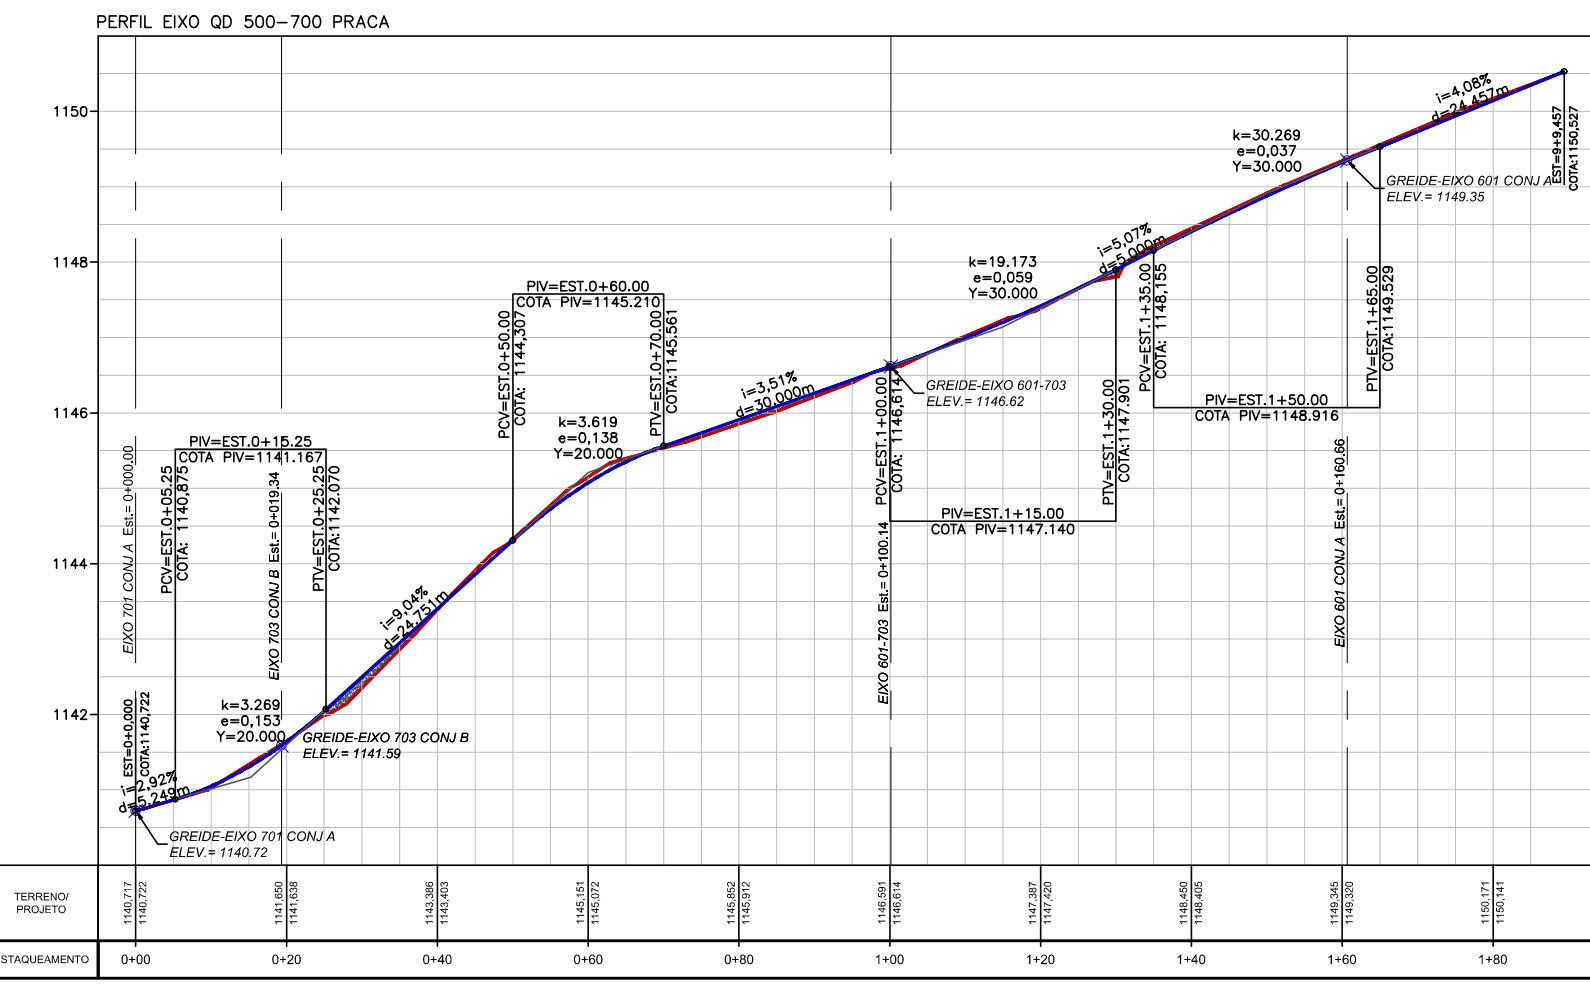
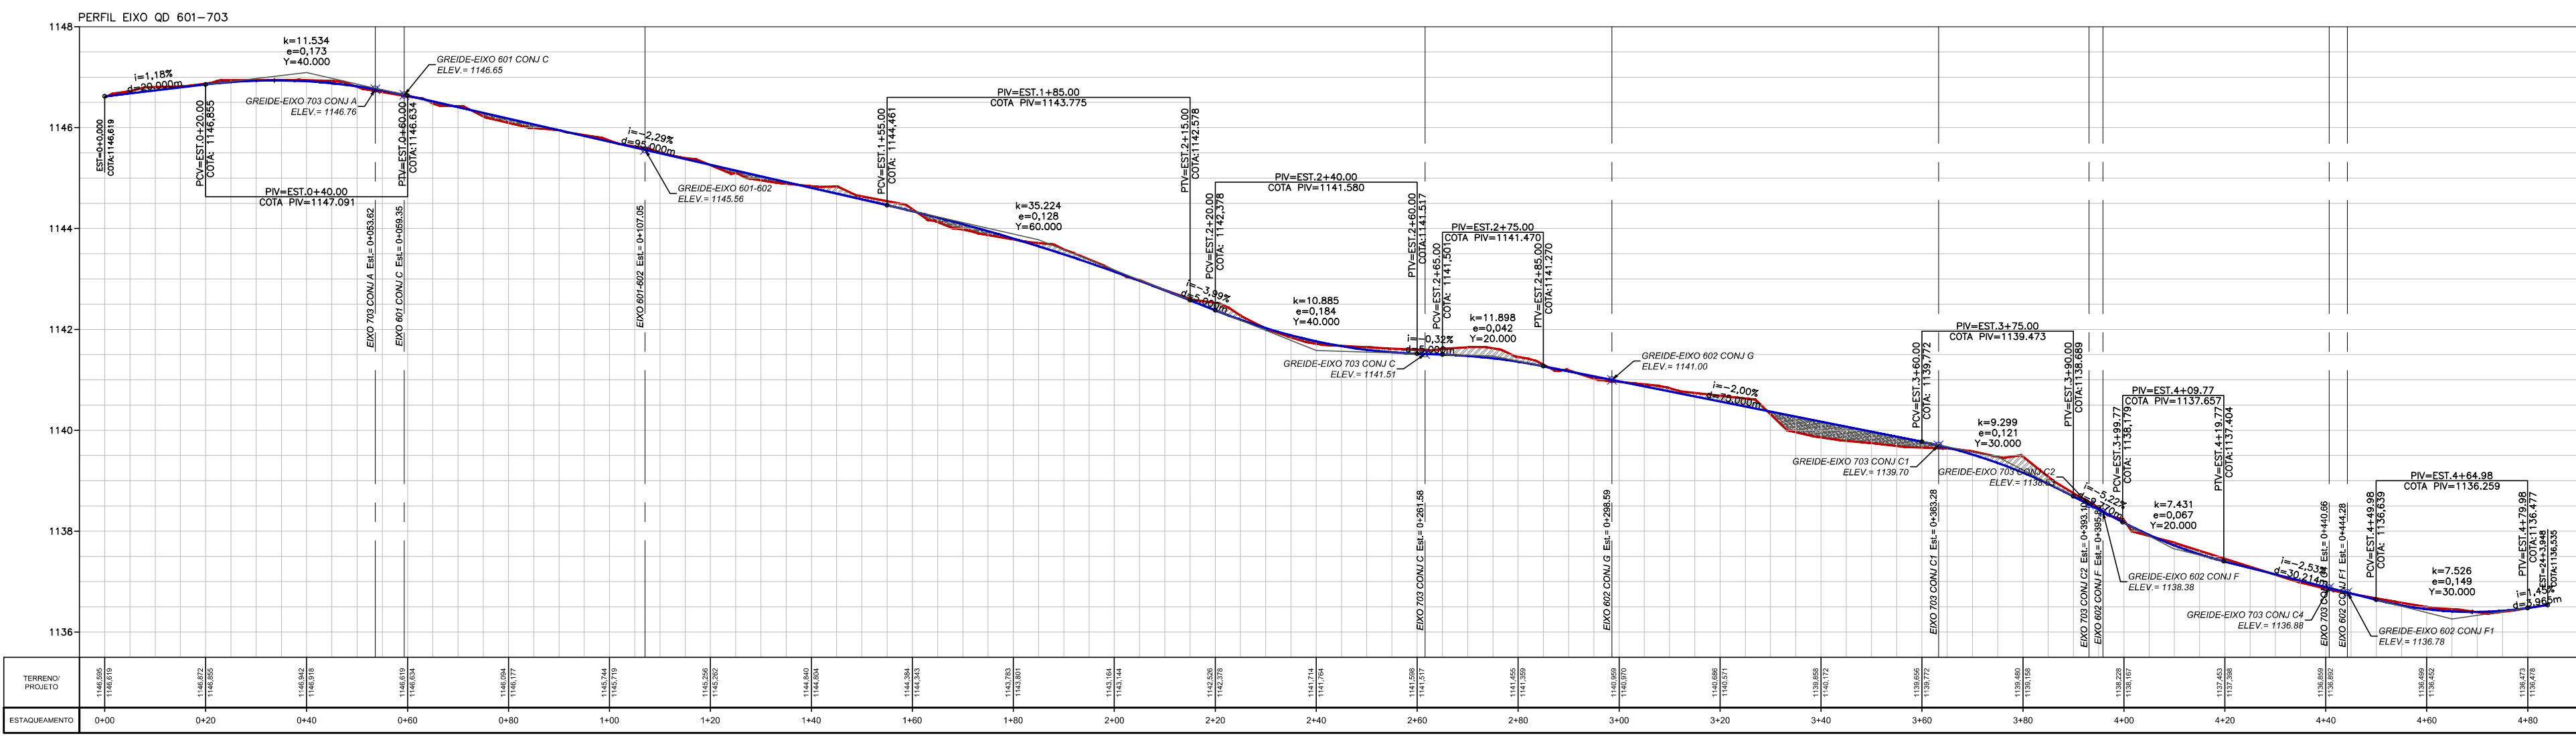
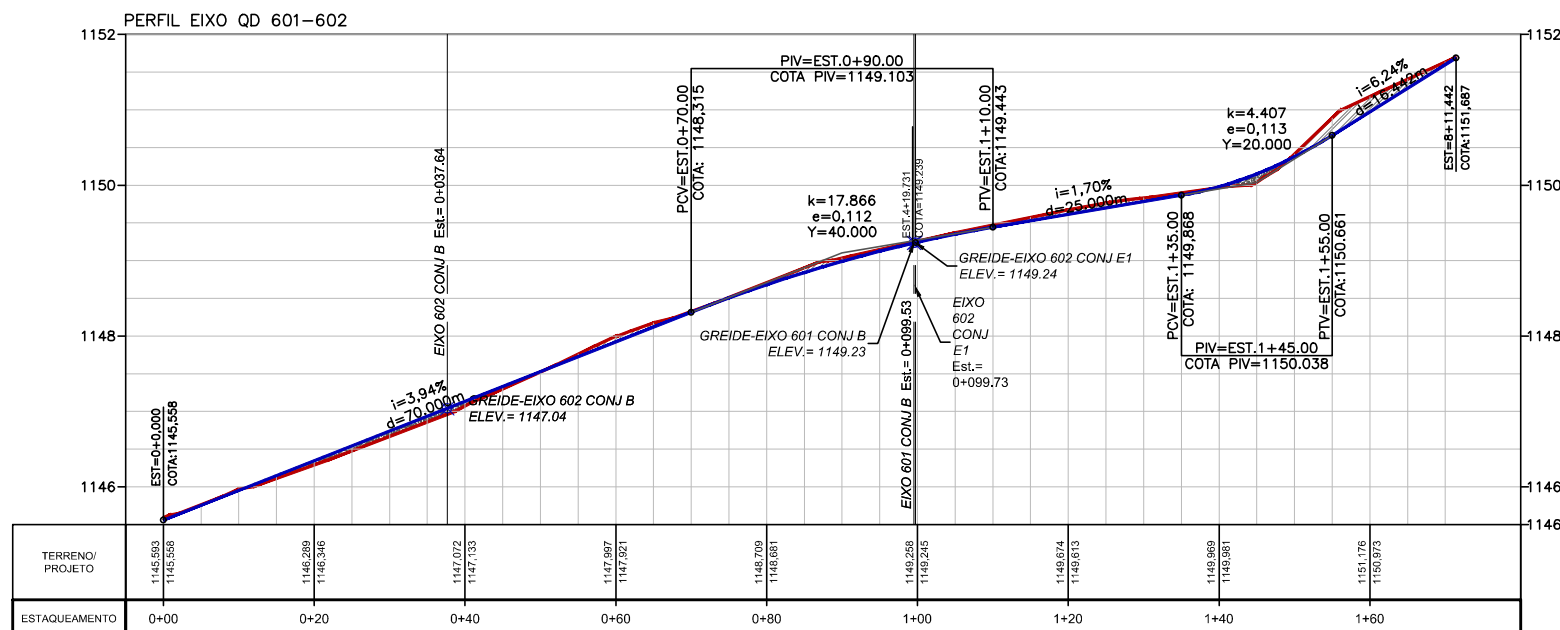
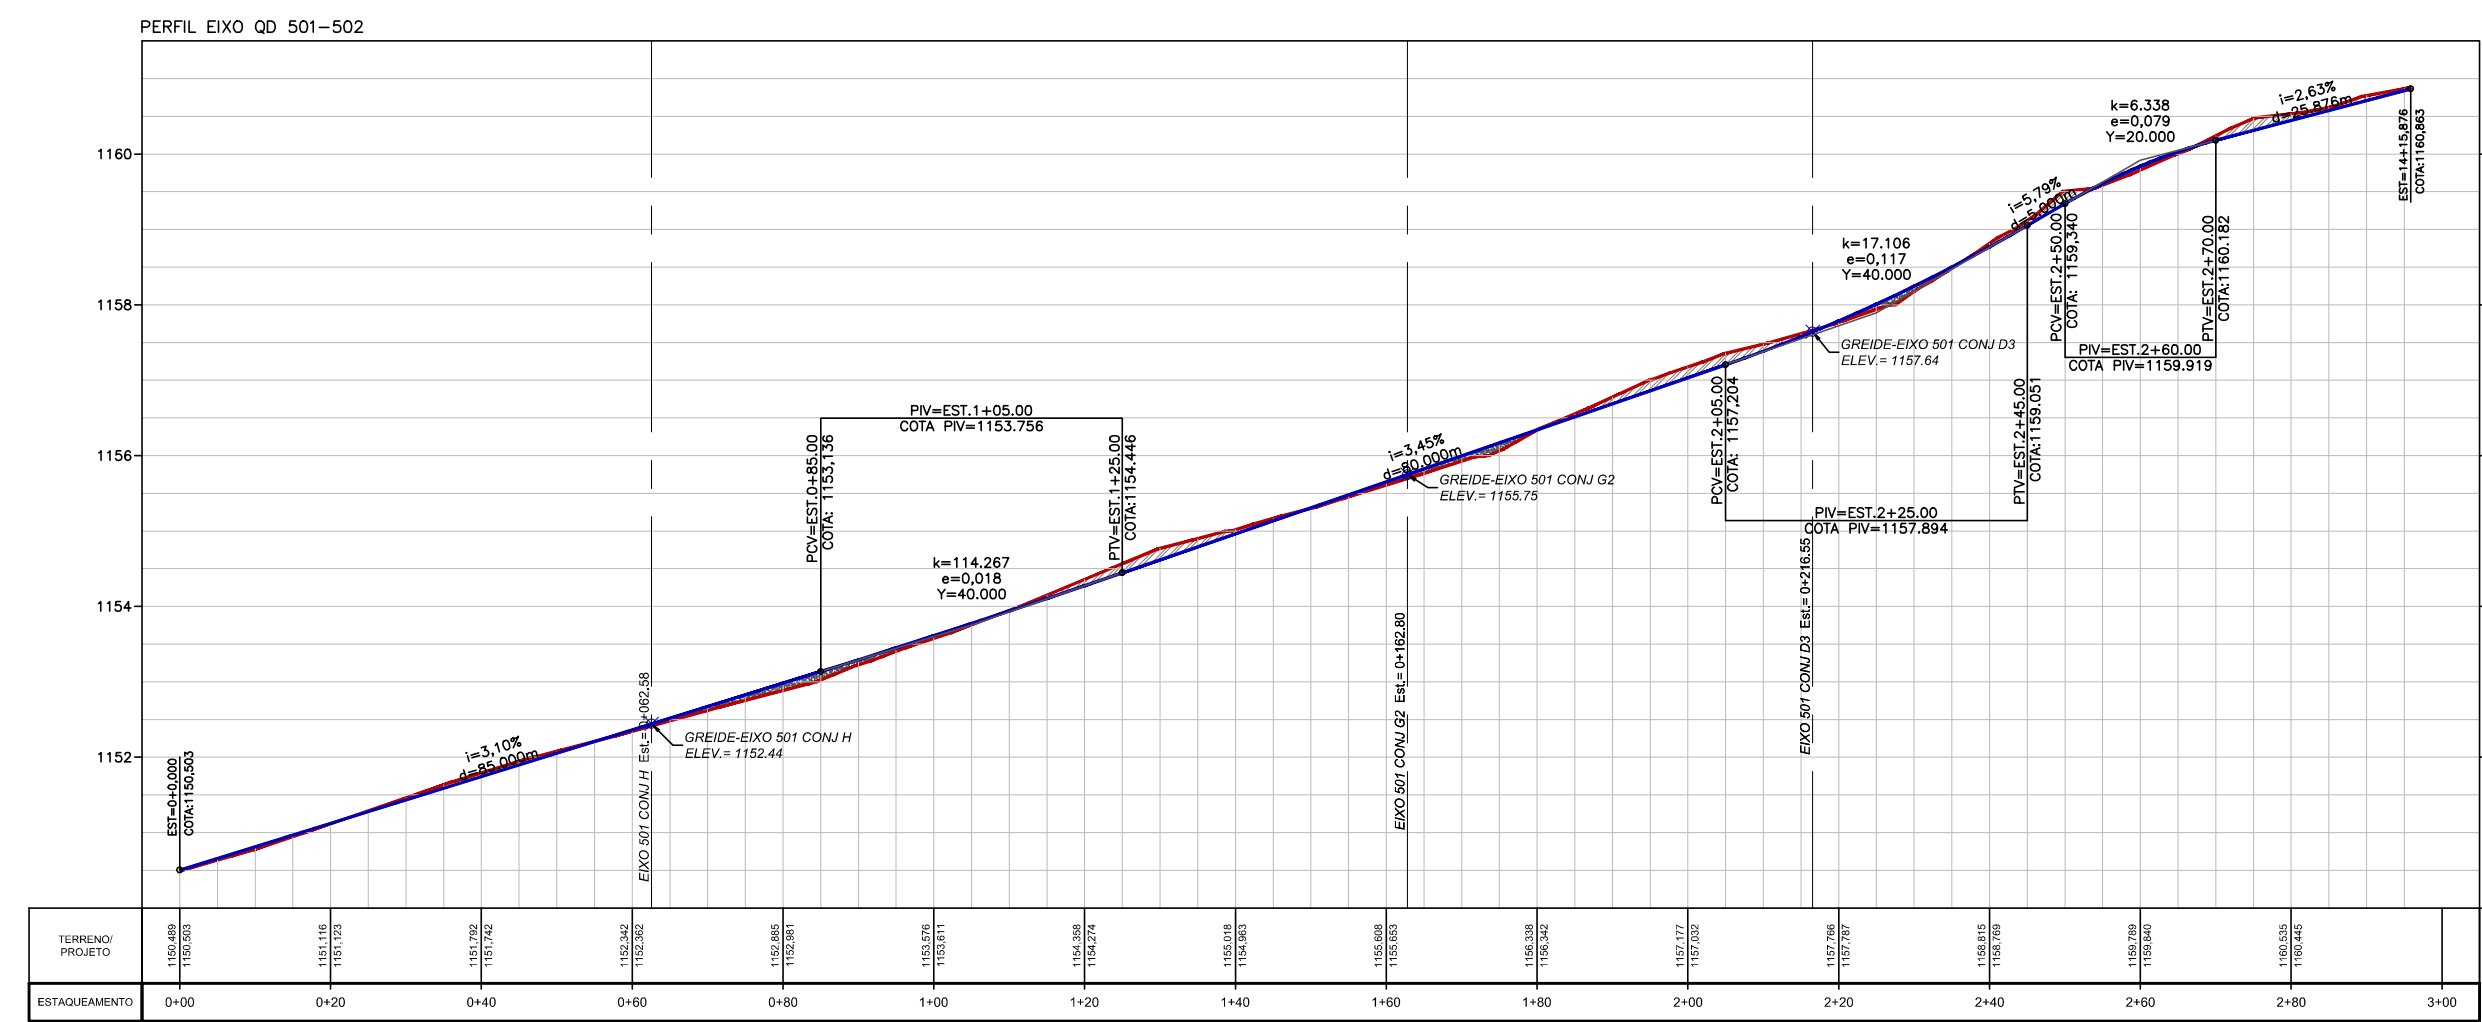


- 1- EIXO QD 501-502
- 2- EIXO QD 601-602
- 3- EIXO QD 500-700 PRAÇA
- 4- EIXO QD 702-500 PRAÇA
- 5- EIXO QD 501 CONJ D2
- 6- EIXO QD 501 CONJ D1
- 7- EIXO QD 501 CONJ D3
- 8- EIXO QD 501 CONJ C
- 9- EIXO QD 501 CONJ E
- 10- EIXO QD 502-601

LEGENDA

- TERRENO NATURAL
- GREIDE DE PROJETO
- CORTE
- ATERRO

00	EMISSÃO INICIAL	ABR/2025	
REVISÃO	DESCRIÇÃO	DATA	VISTO
PROJETO GEOMÉTRICO ALTIMÉTRICO			
ALT 009/18		FOLHA: 10/15	
PLANTA PARCIAL	DATA: ABR/2025	ASSESSOR (A) - REVISÃO:	COORDENADOR (A) - VISTO:
ESCALA: 1:1.000	SIRGAS/2000		
RESPONSÁVEL TÉCNICO: Paulo Cavalcanti de Albuquerque CAU-AB0095-3		CHEFE DA UNIDADE - APROVO:	