
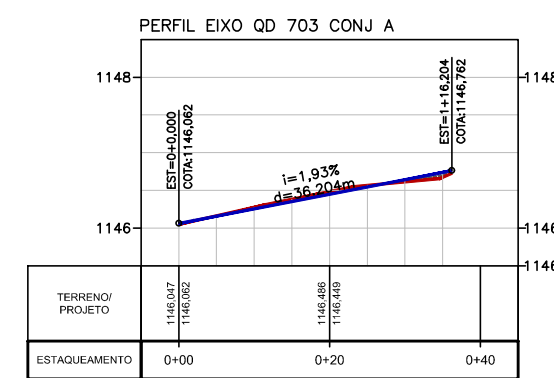
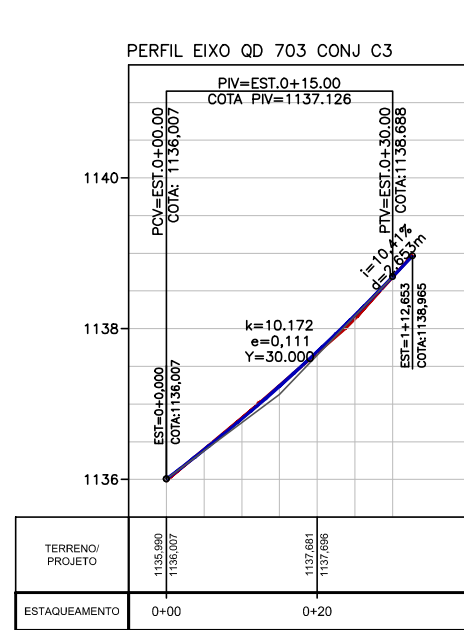
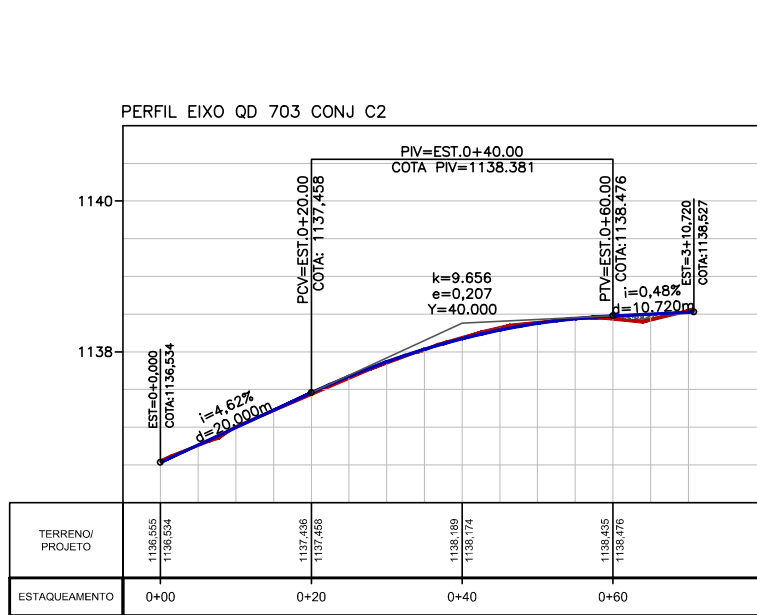
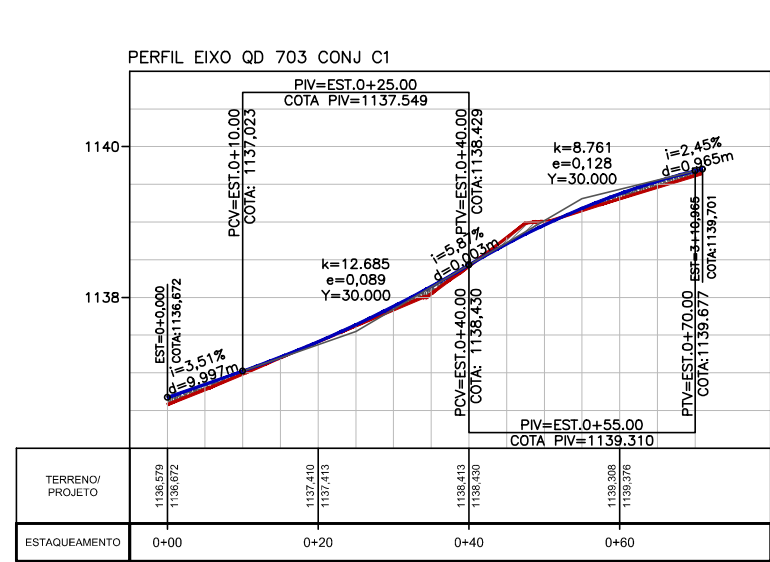
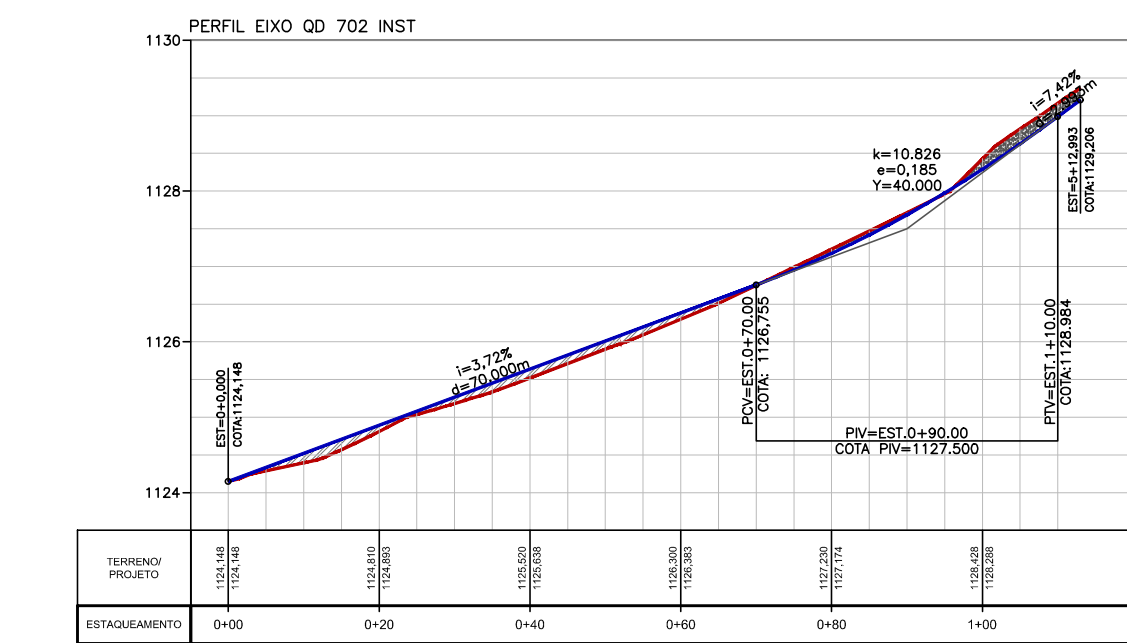
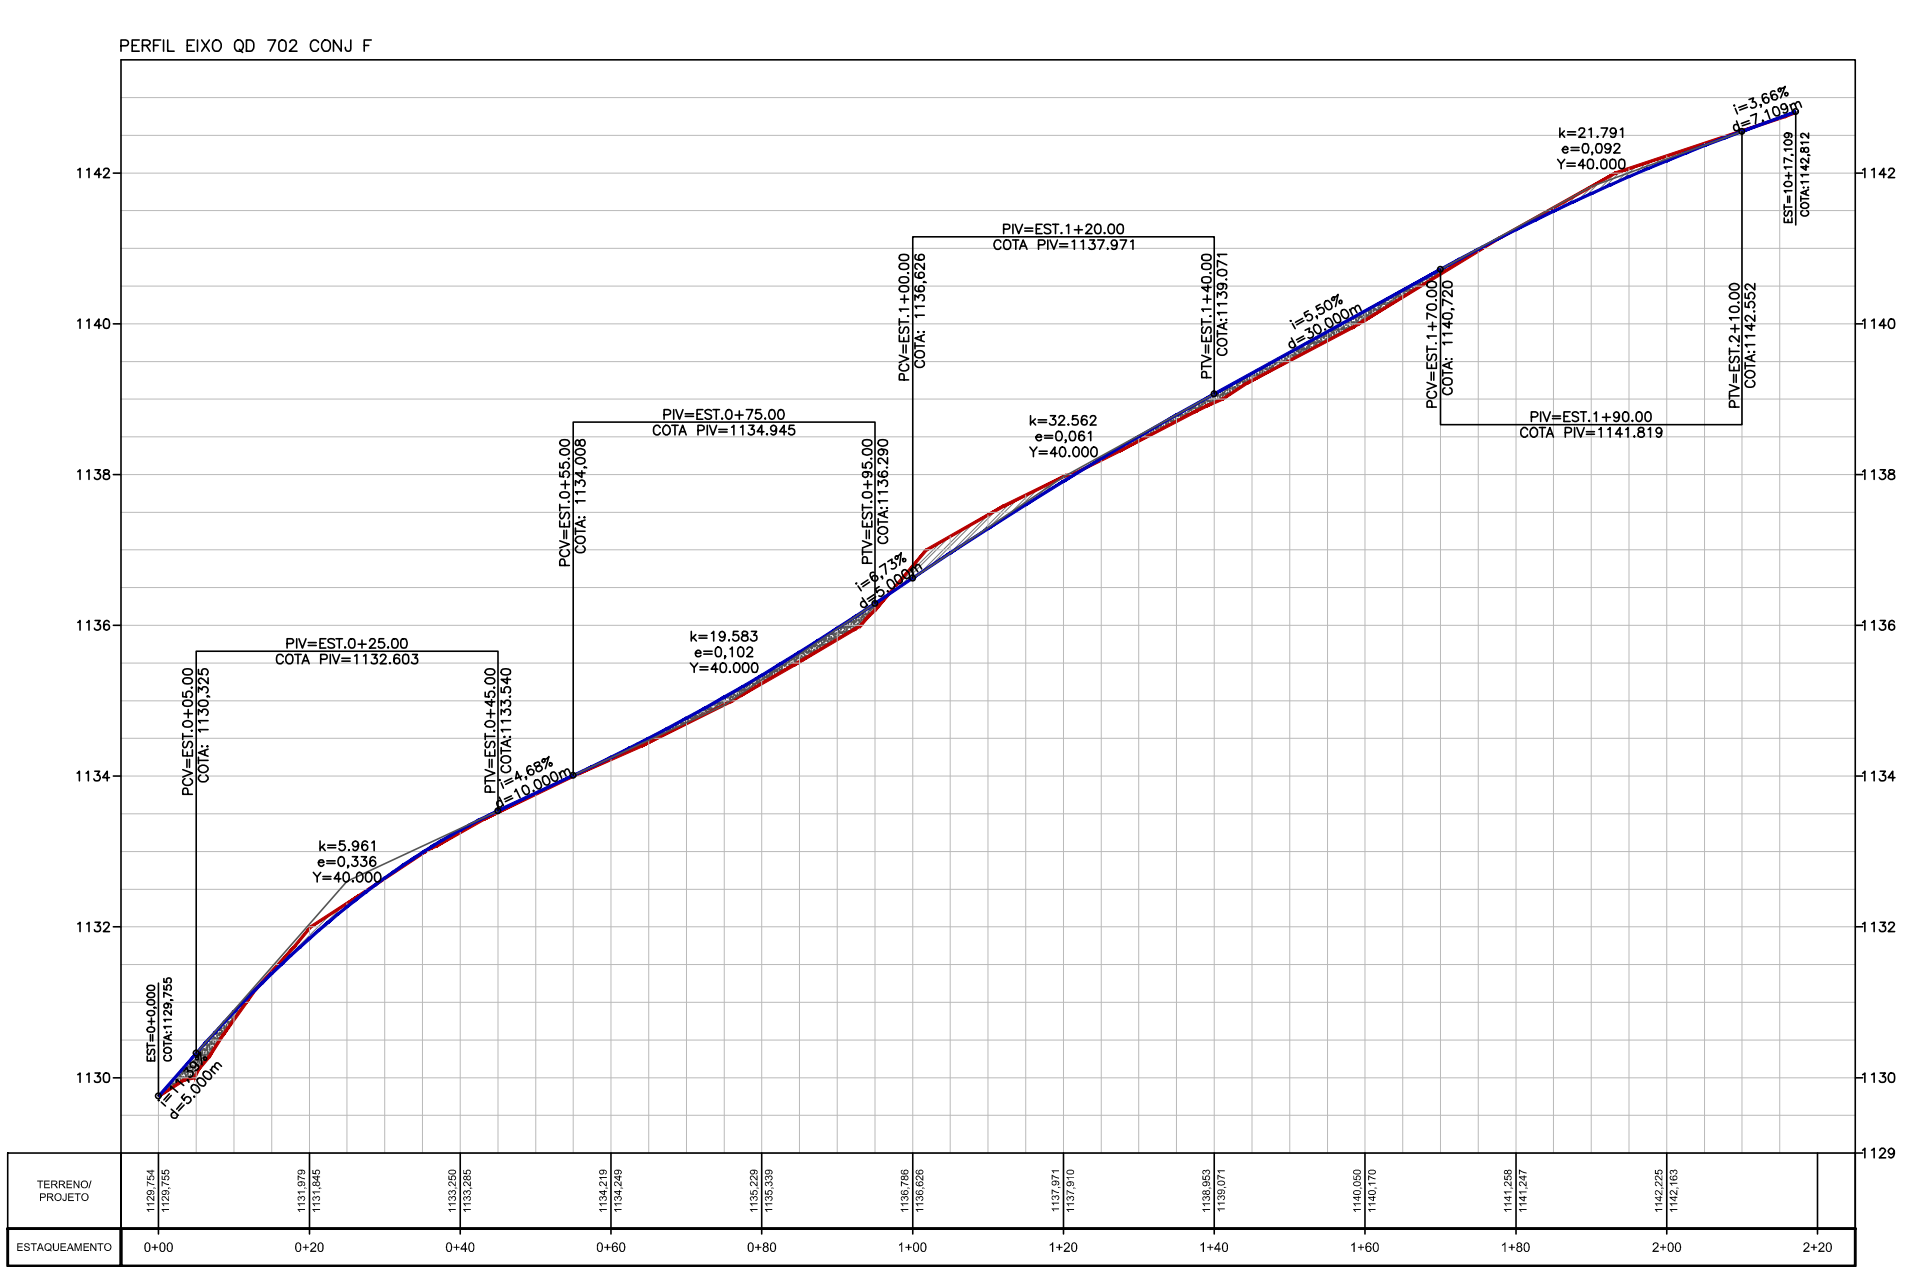
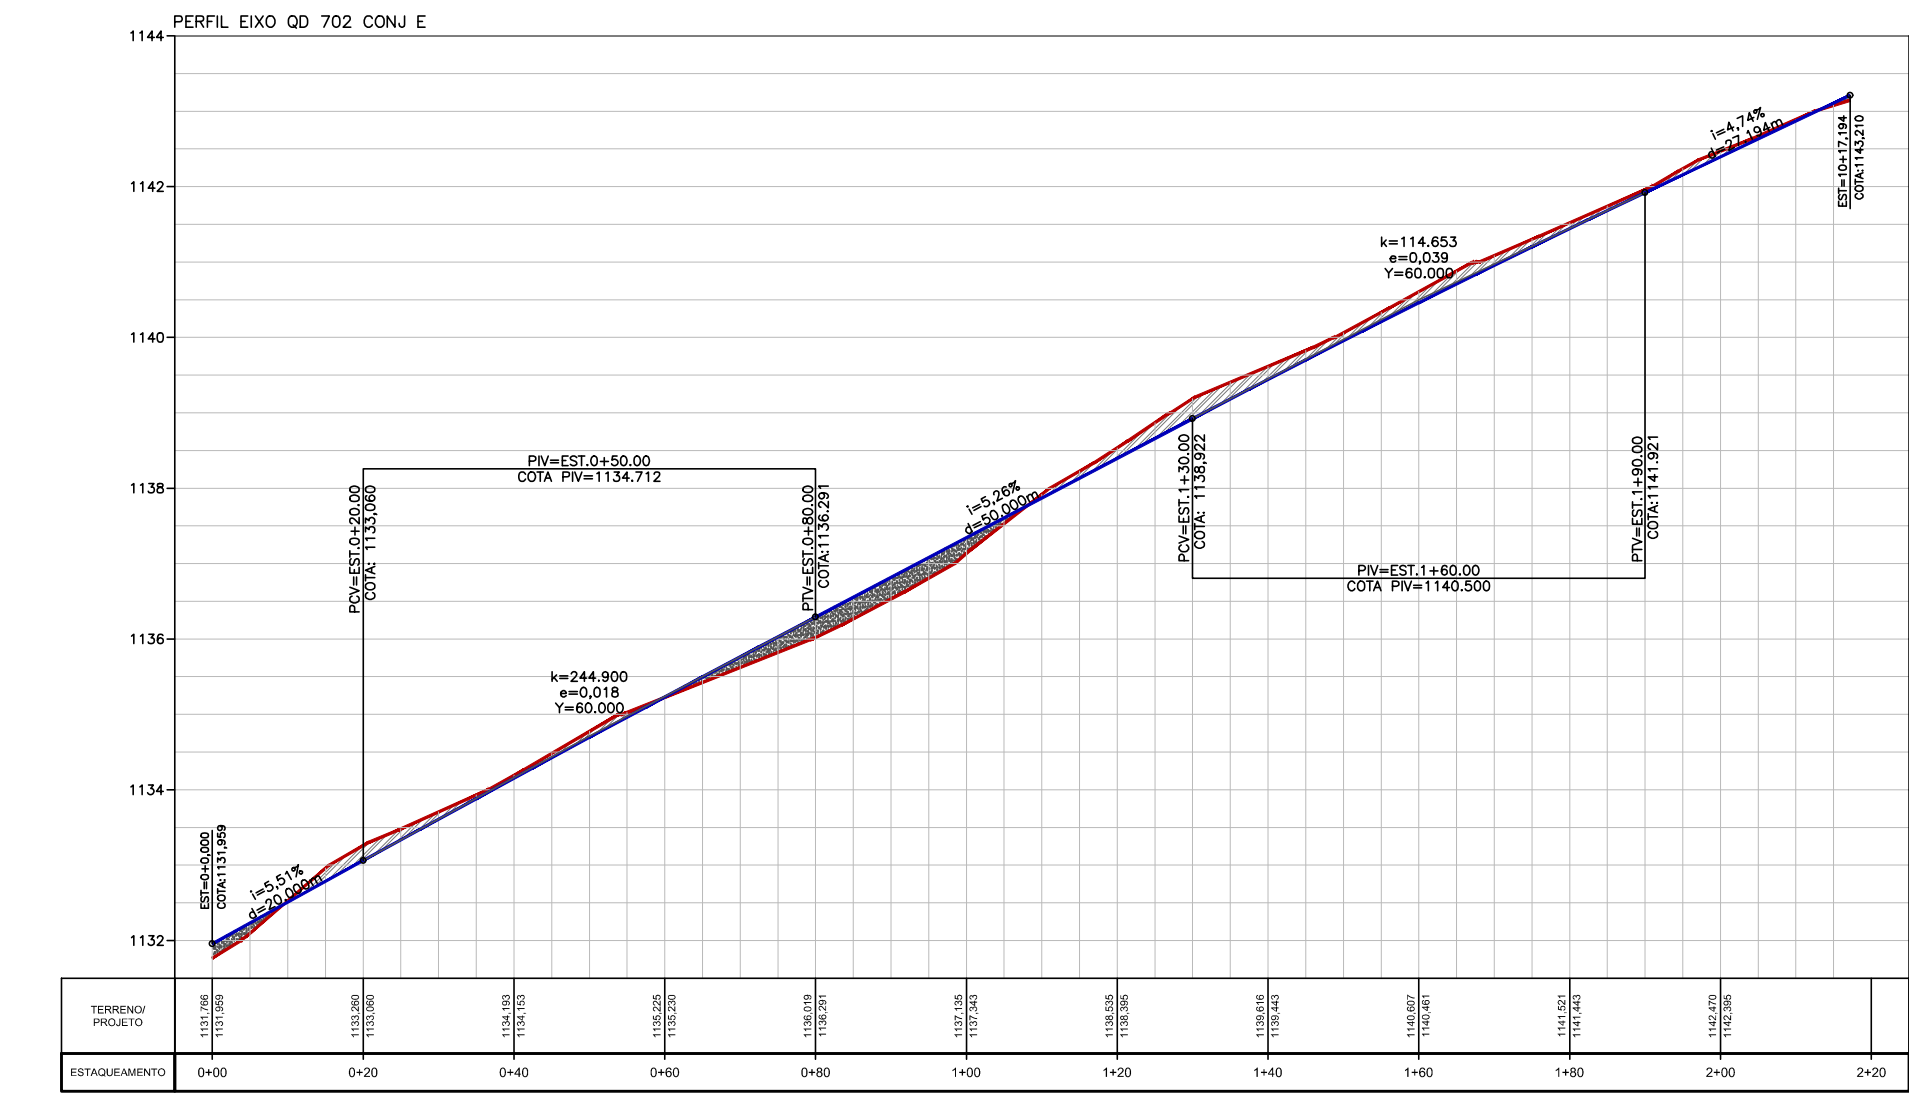
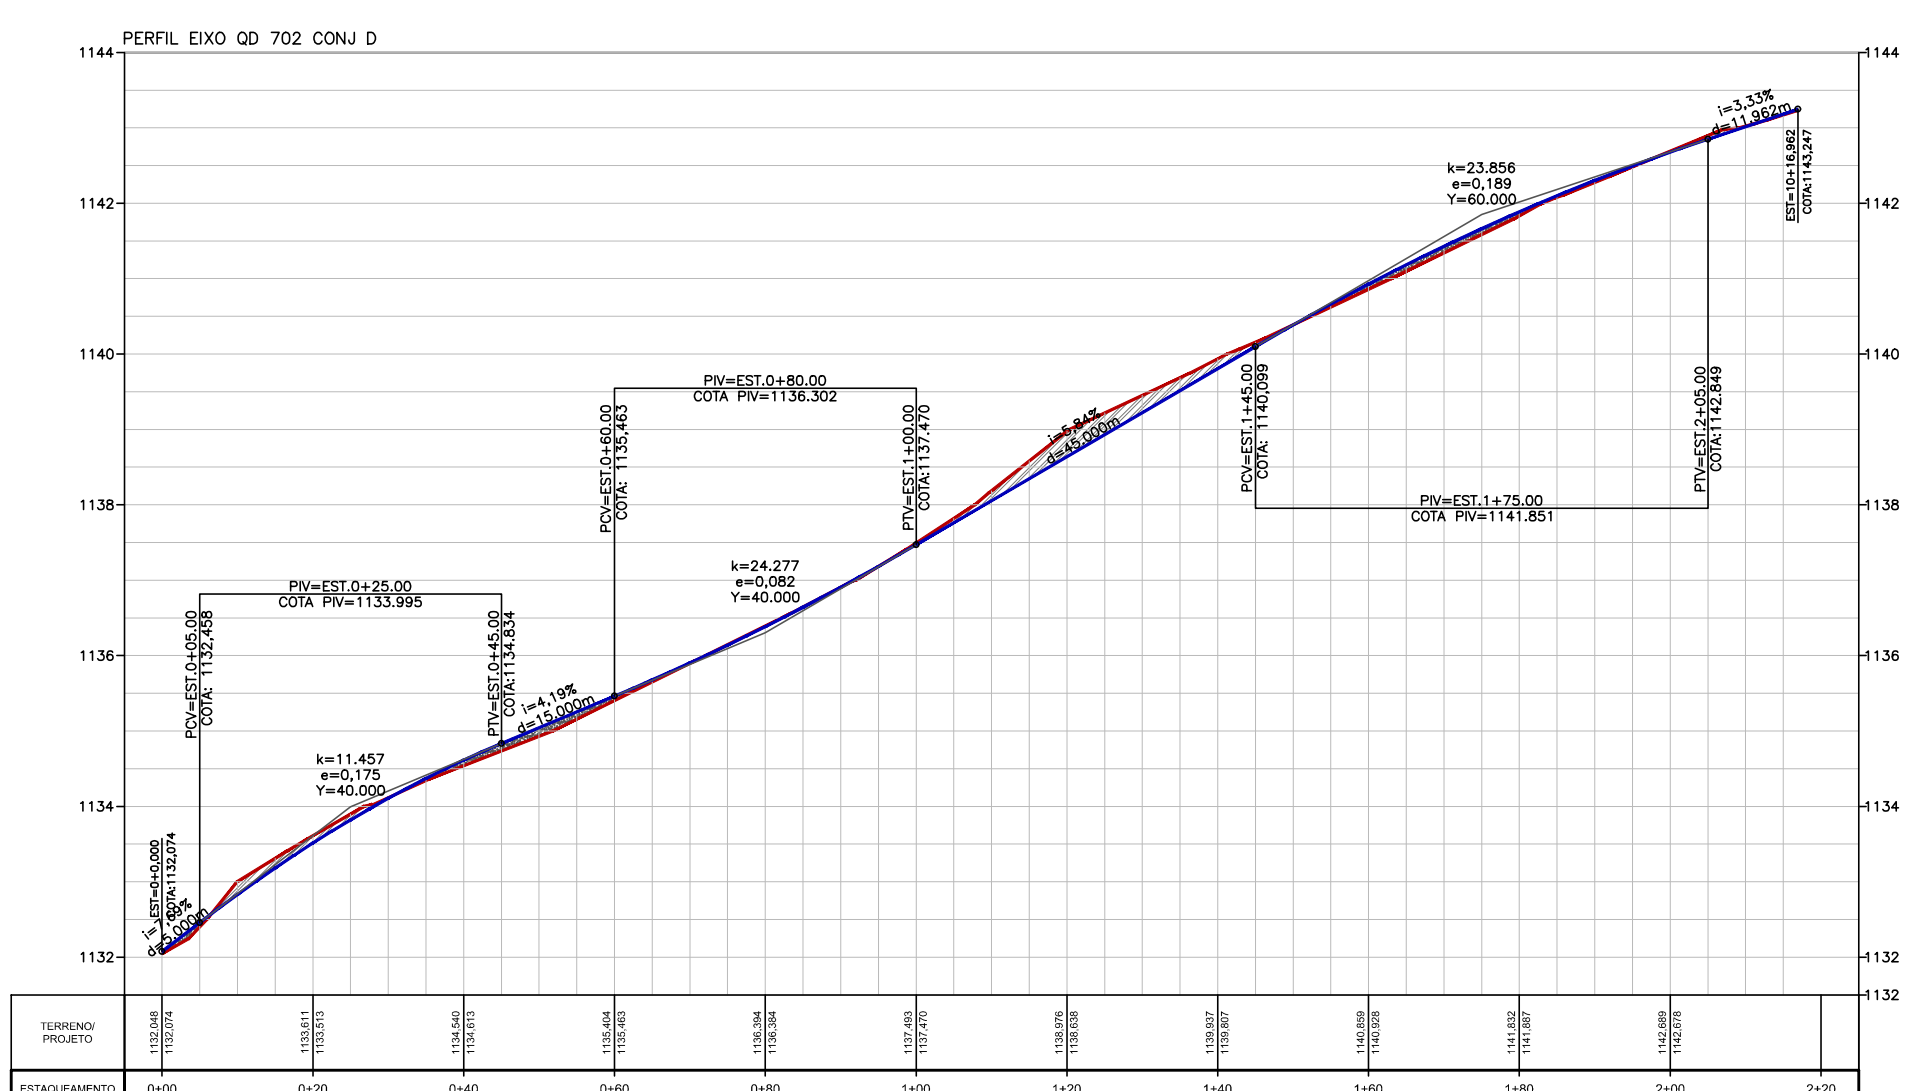
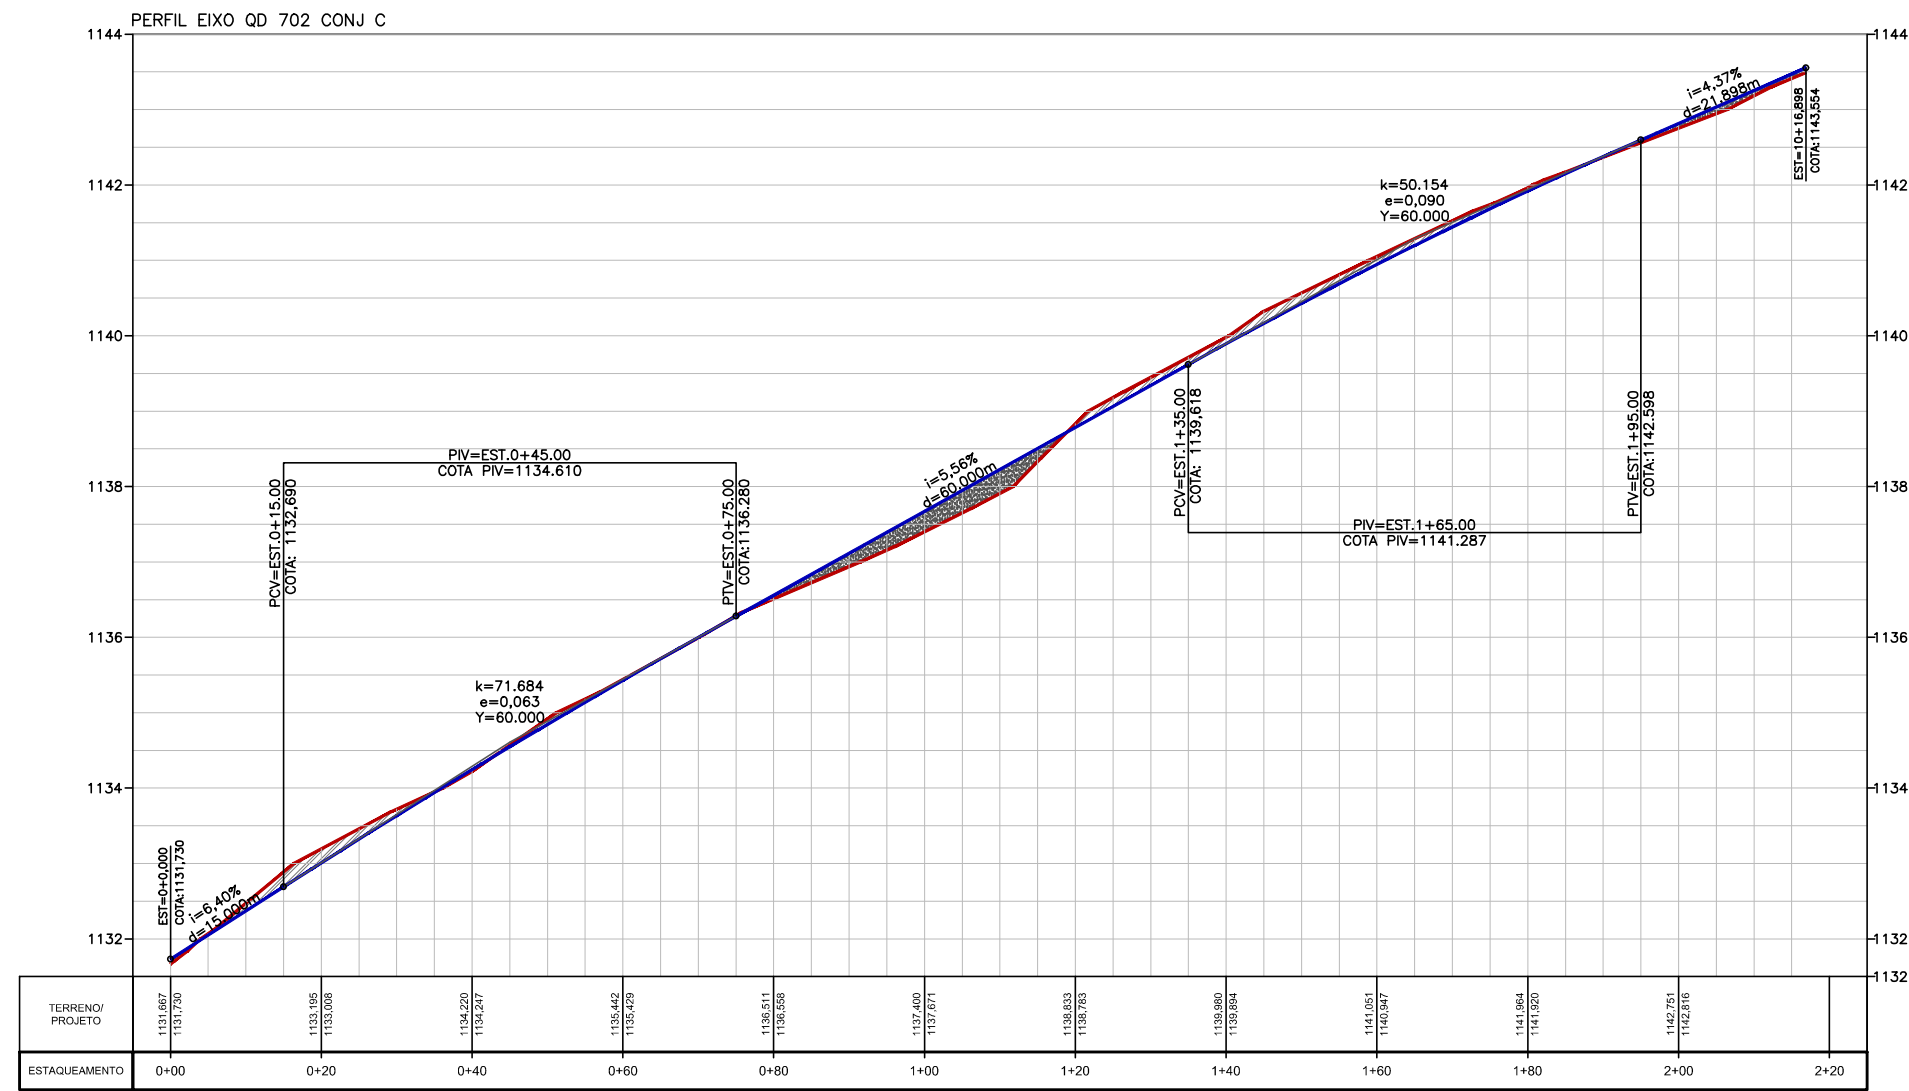
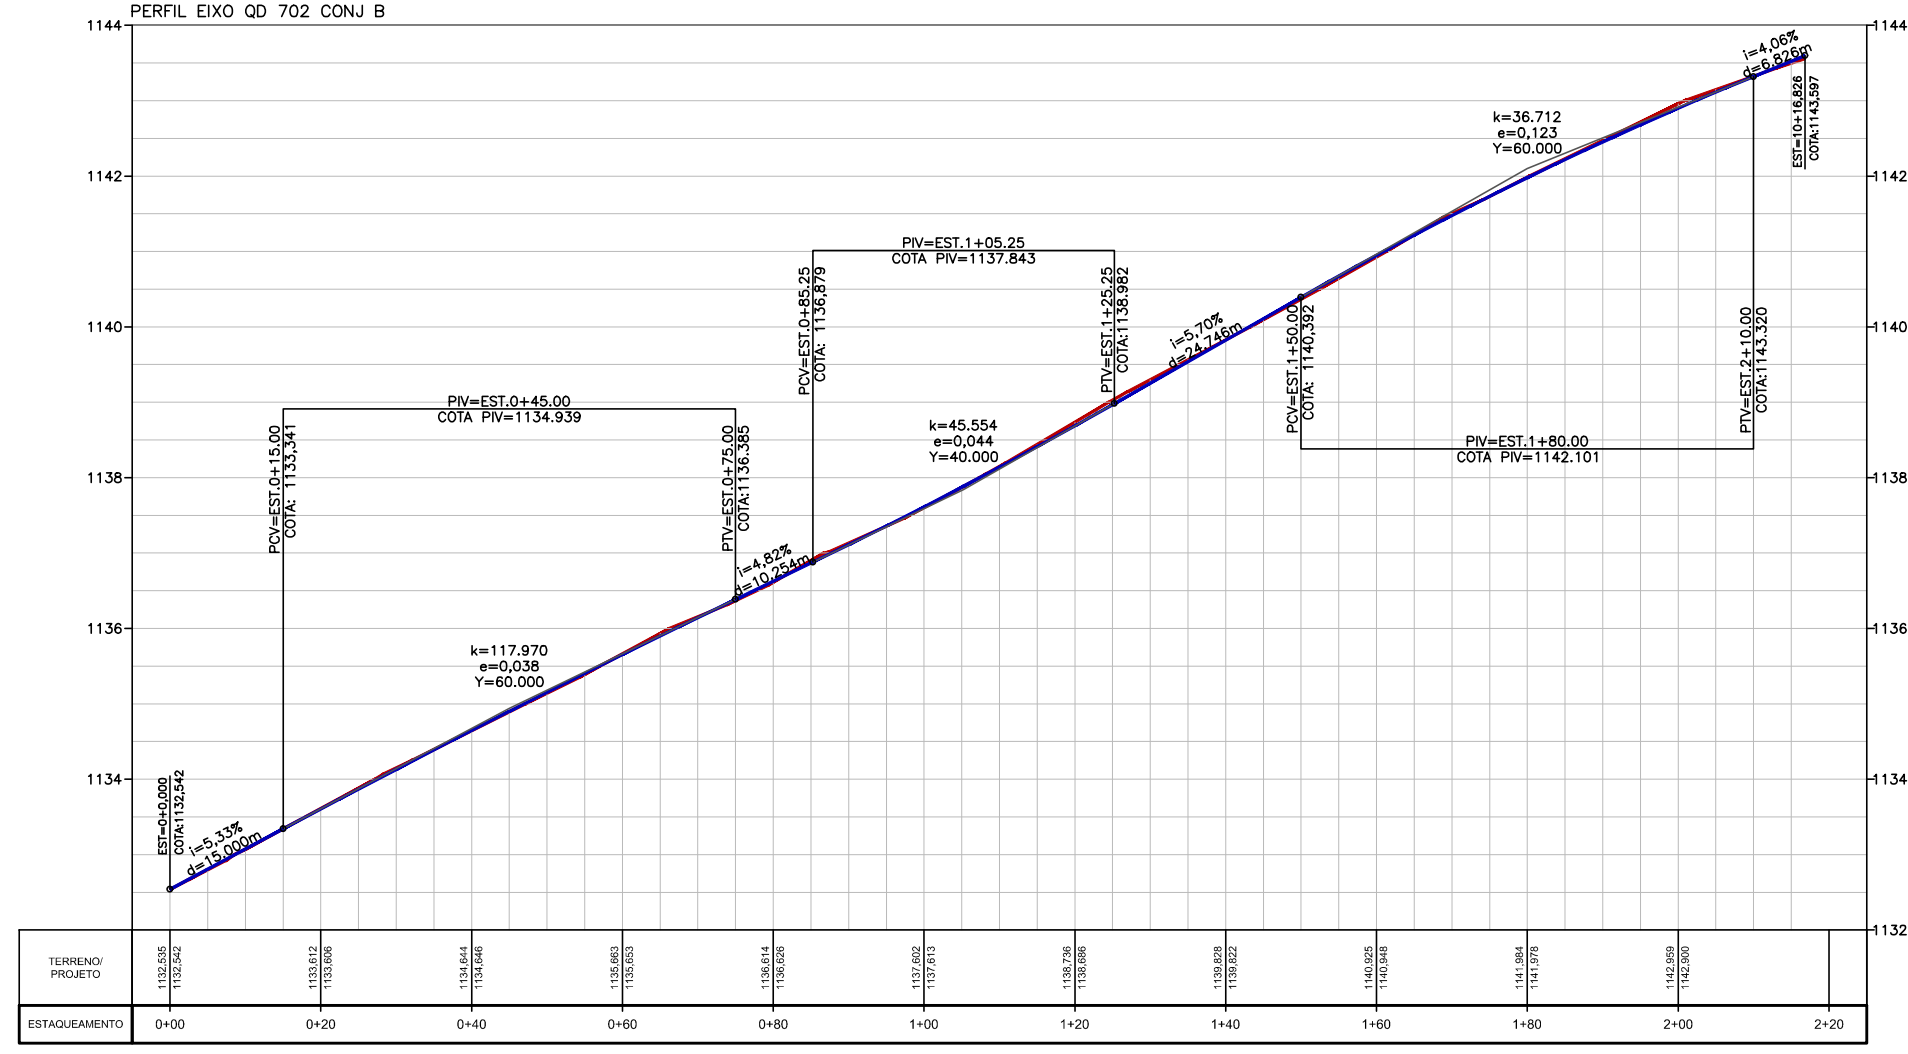


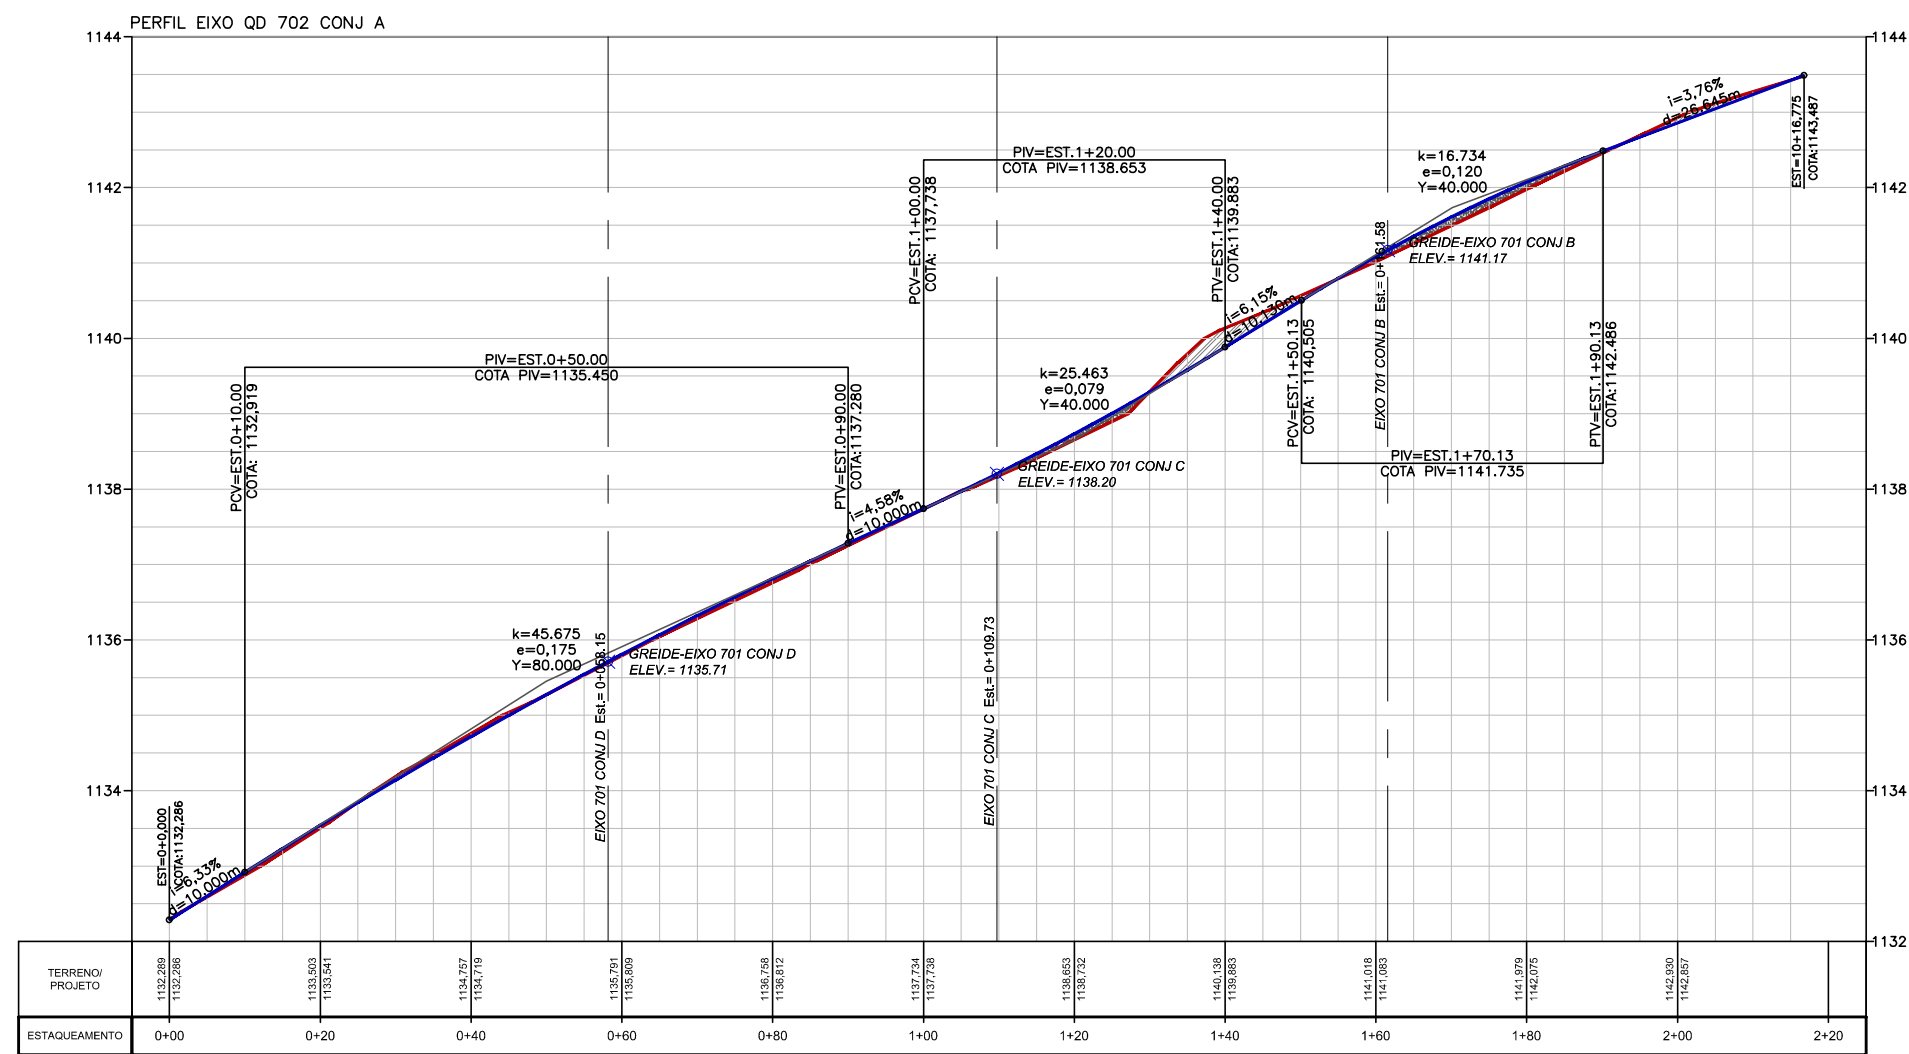

- 1- EIXO QD 702 CONJ A
- 2- EIXO QD 702 CONJ B
- 3- EIXO QD 702 CONJ C
- 4- EIXO QD 702 CONJ D
- 5- EIXO QD 702 CONJ E
- 6- EIXO QD 702 CONJ F
- 7- EIXO QD 702 INST
- 8- EIXO QD 703 CONJ C1
- 9- EIXO QD 703 CONJ C2
- 10- EIXO QD 703 CONJ C3
- 11- EIXO QD 703 CONJ A

LEGENDA

- TERRENO NATURAL
- GREIDE DE PROJETO
- CORTE
- ATERRO

00	EMISSÃO INICIAL	ABR/2025
REVISÃO	DESCRIÇÃO	DATA

PROJETO GEOMÉTRICO ALTIMÉTRICO

ALT 009/18

SOL NASCENTE - PÔR DO SOL - RA XXXII

BRASILIA - DF

SOL NASCENTE - PÔR DO SOL

FOLHA: 13/15

PLANTA PARCIAL

DATA: ABR/2025

ASSESSOR (A) - REVISÃO:

COORDENADOR (A) - VISTO:

ESCALA: 1: 1.000

SIRGAS/2000

RESPONSÁVEL TÉCNICO:

Paulo Cavalcanli de Albuquerque

CAU-AB0095-3

CHEFE DA UNIDADE - APROVO: