
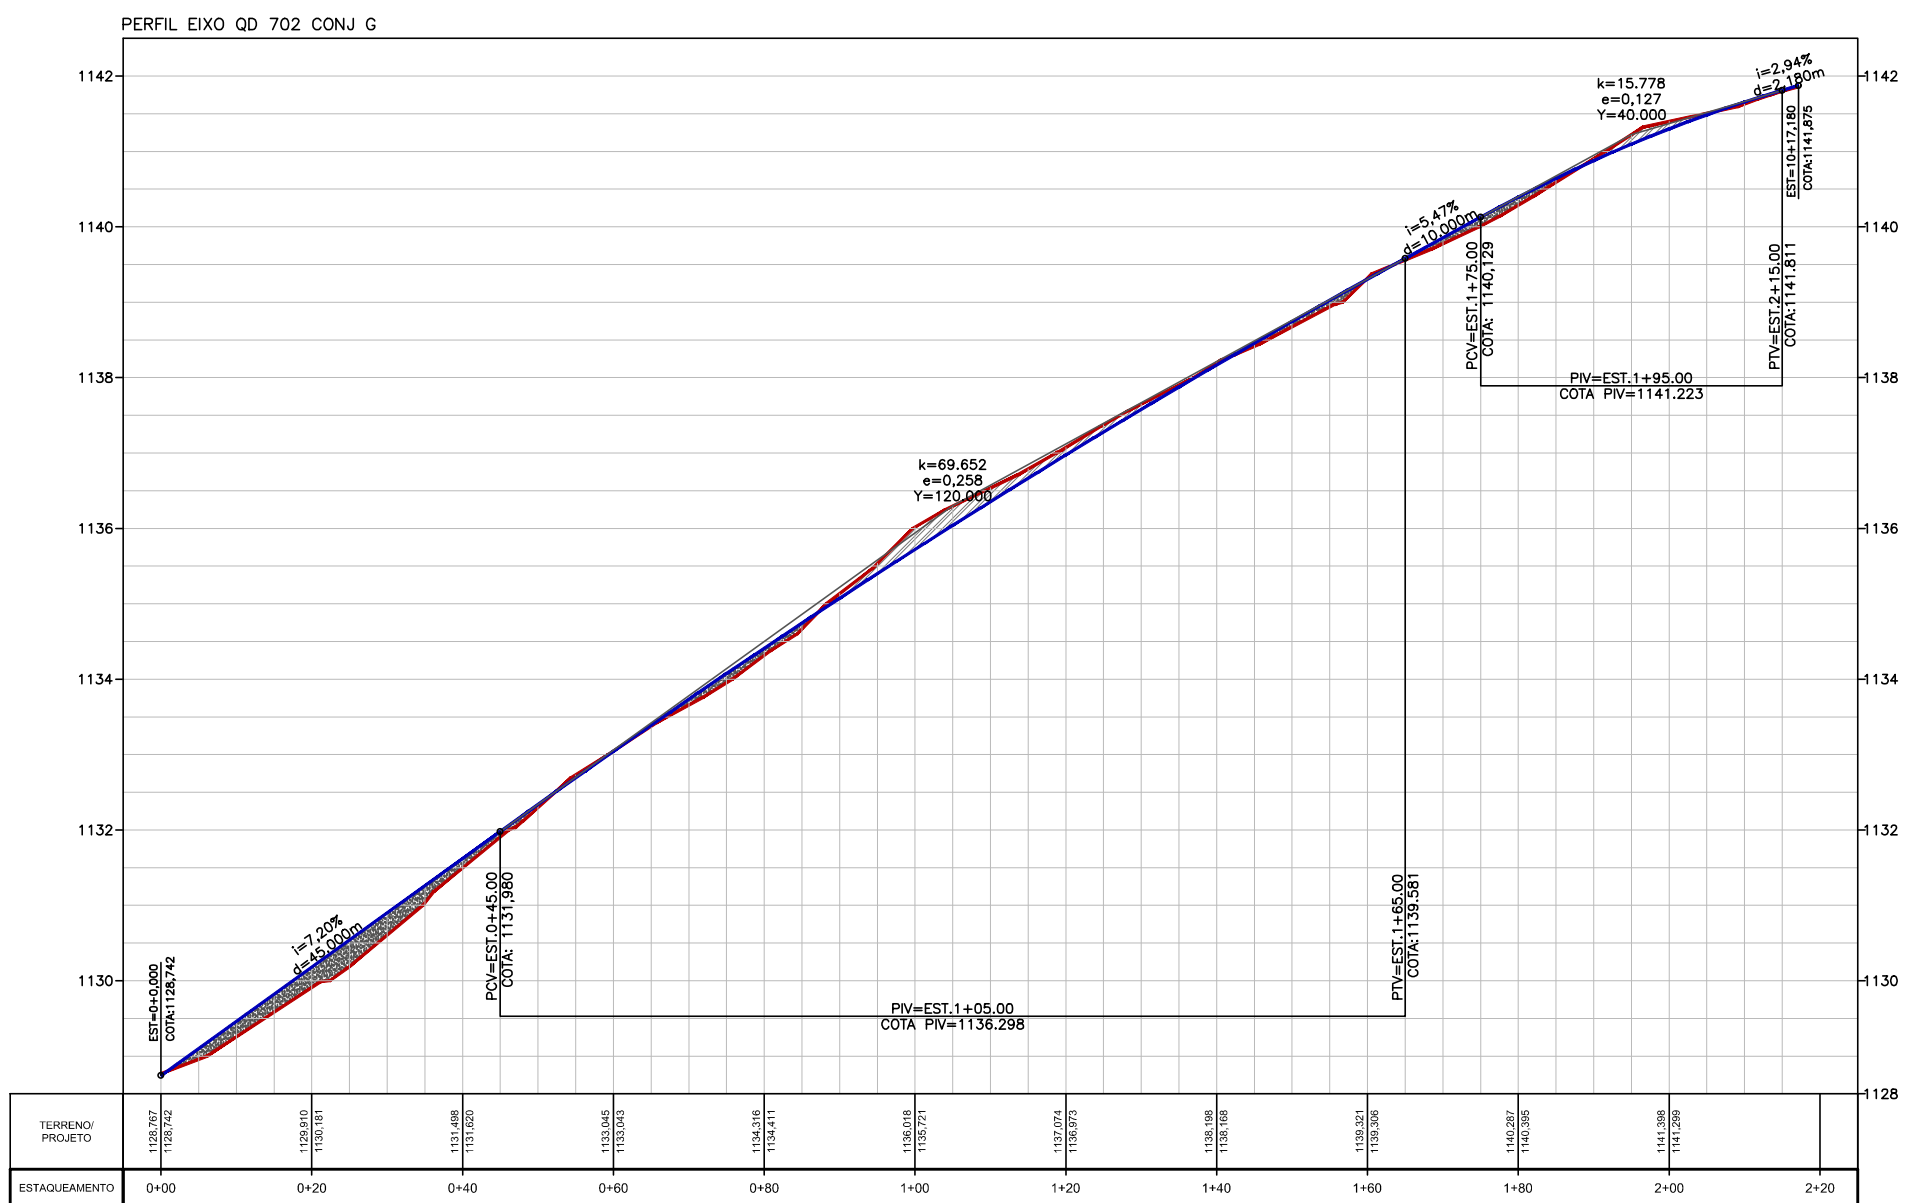
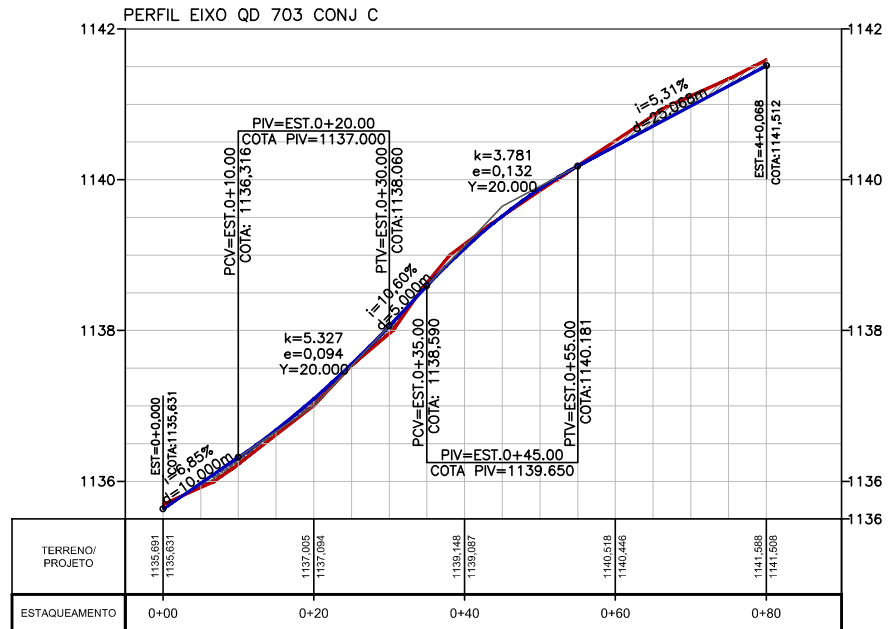
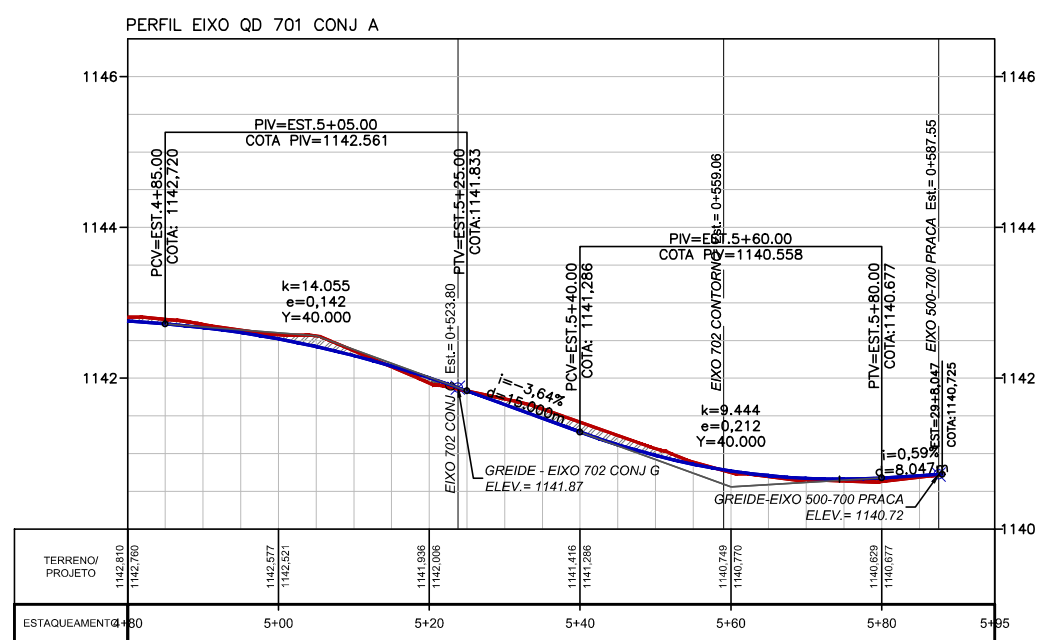
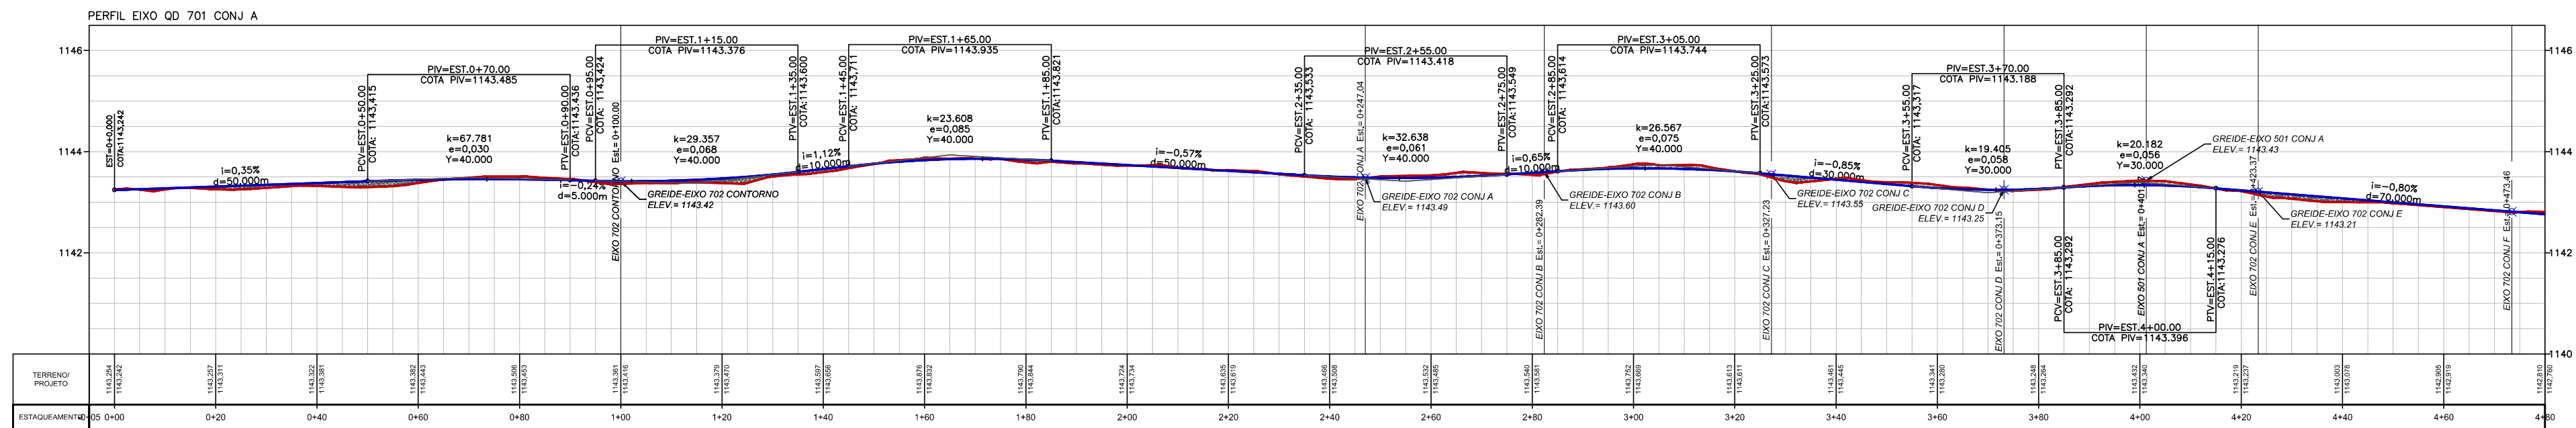


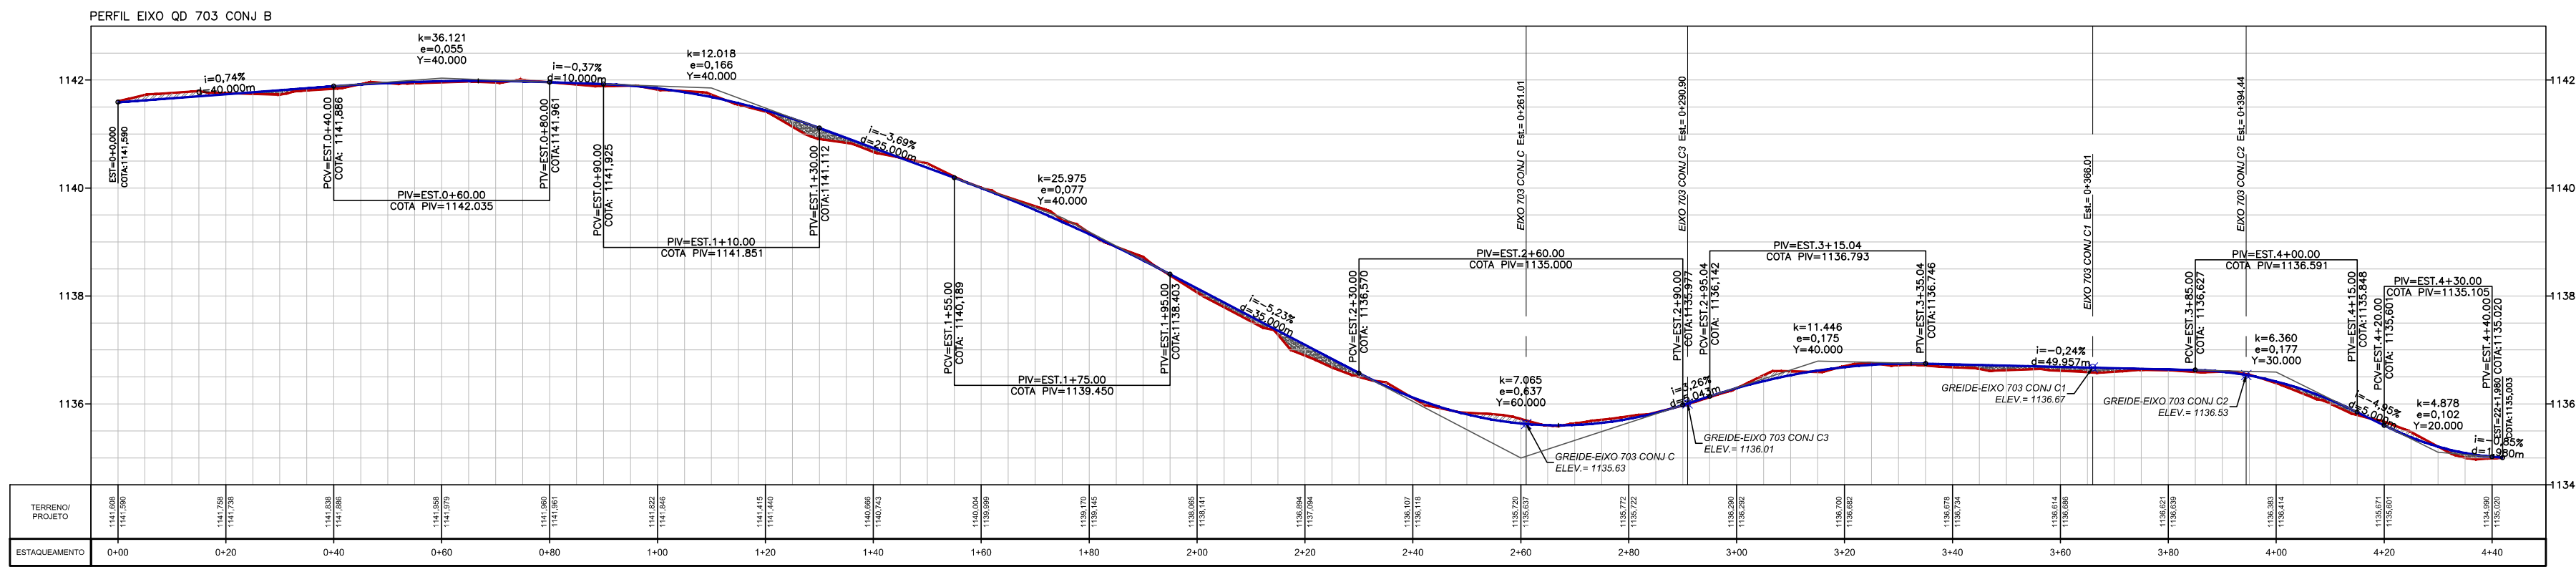

- 1- EIXO QD 703 CONJ B
- 2- EIXO QD 701 CONJ A
- 3- EIXO QD 703 CONJ C
- 4- EIXO QD 702 CONJ G

- LEGENDA
- TERRENO NATURAL
 - GREIDE DE PROJETO
 - CORTE
 - ATERRO

00	EMISSÃO INICIAL	ABR/2025	
REVISÃO	DESCRIÇÃO	DATA	VISTO

PROJETO GEOMÉTRICO ALTIMÉTRICO			
ALT 009/18		SOL NASCENTE - PÔR DO SOL - RA XXXII BRASILIA - DF SOL NASCENTE - PÔR DO SOL	
PLANTA PARCIAL	DATA: ABR/2025	ASSESSOR (A) - REVISÃO:	COORDENADOR (A) - VISTO:
ESCALA: 1: 1.000	SIRGAS2000	RESPONSÁVEL TÉCNICO: Paulo Cavalcanti de Albuquerque CAU-AB0095-3	

