
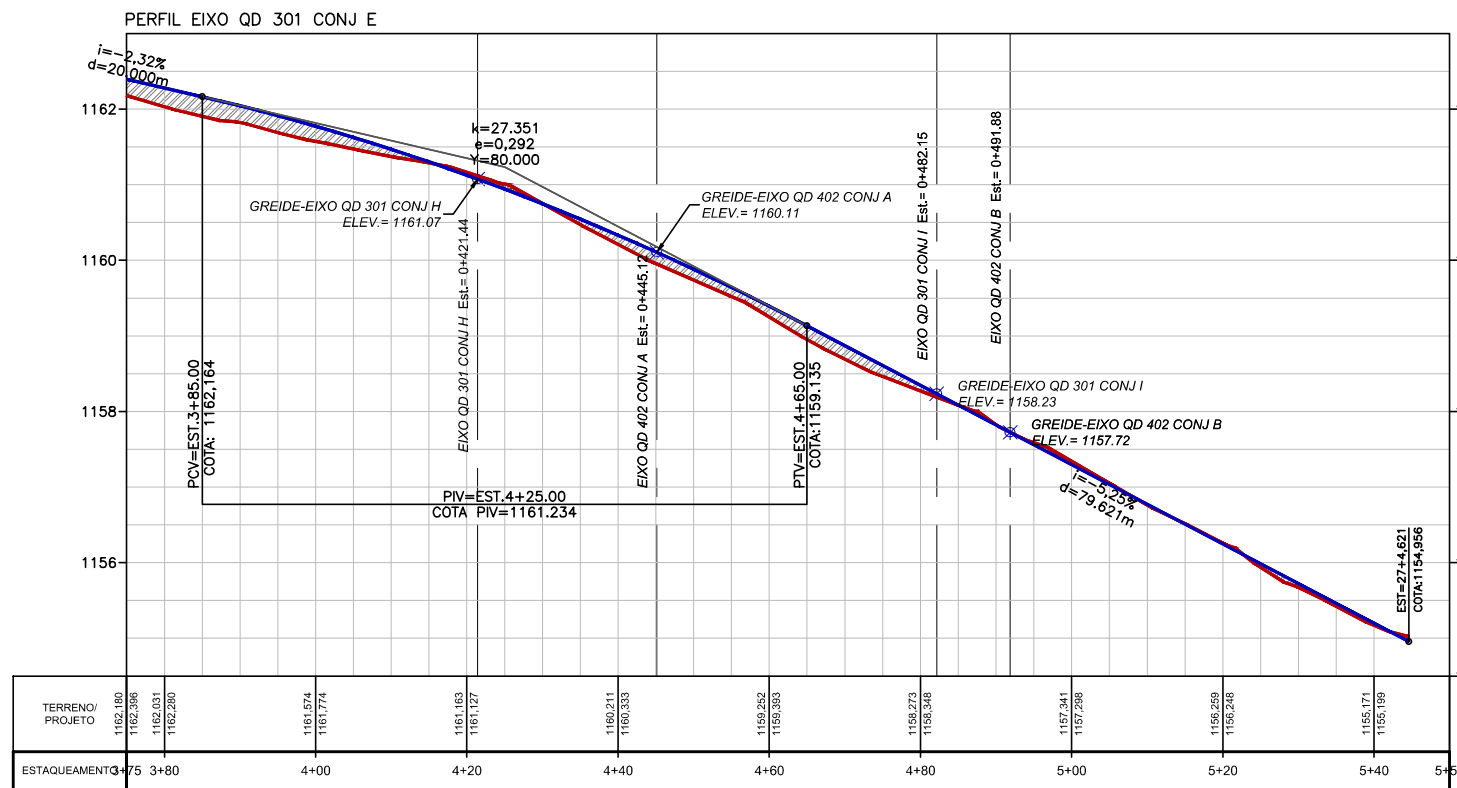
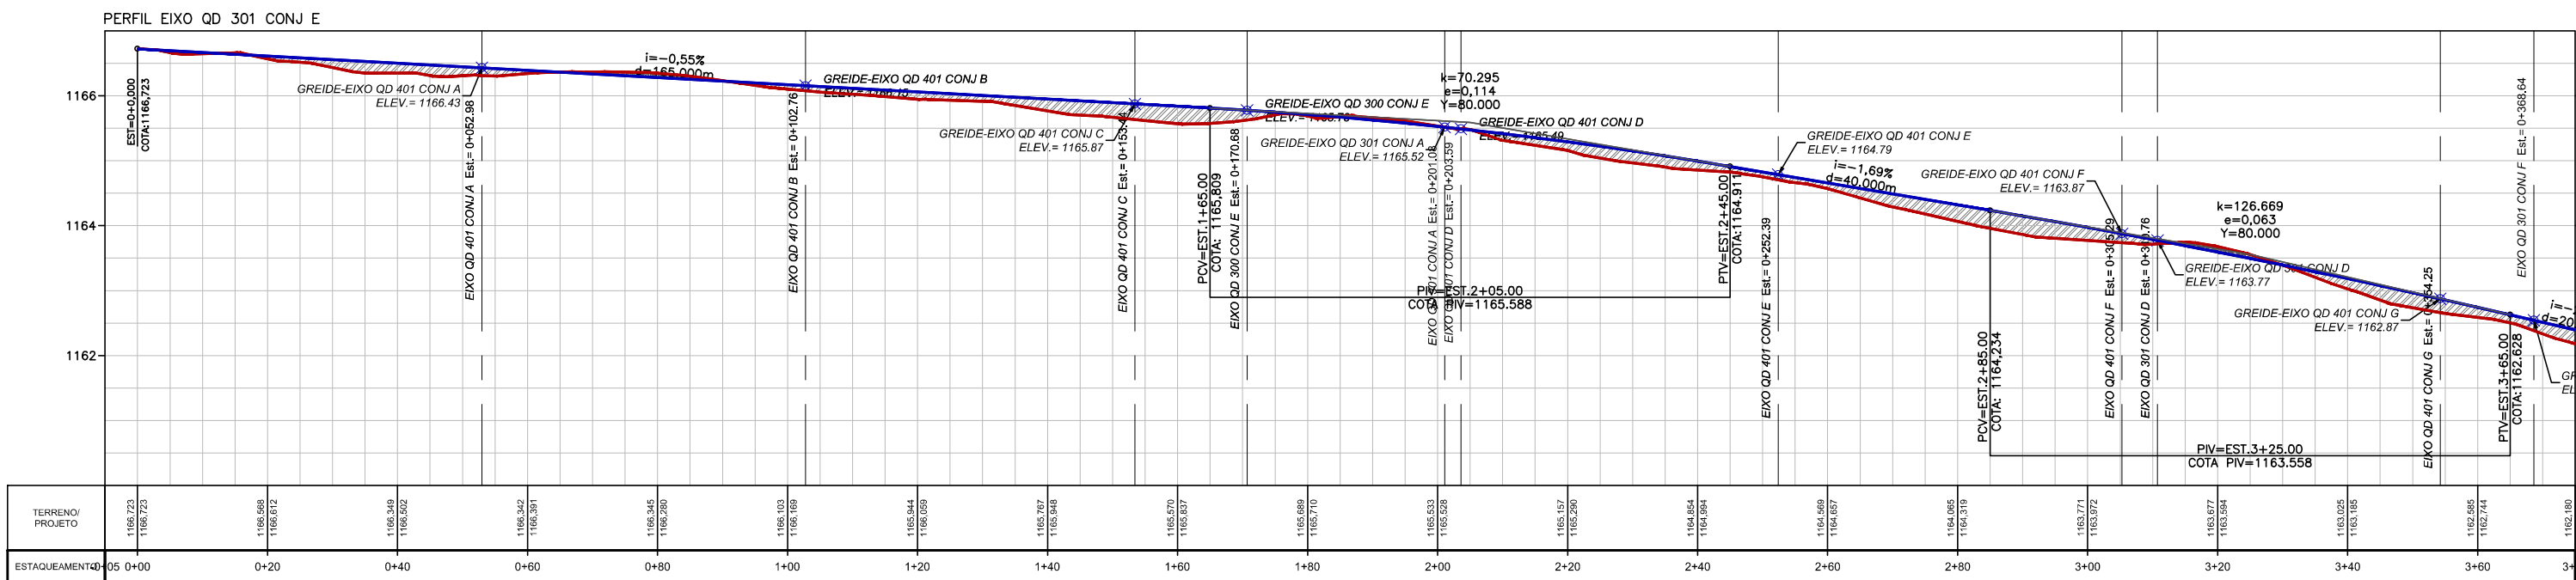
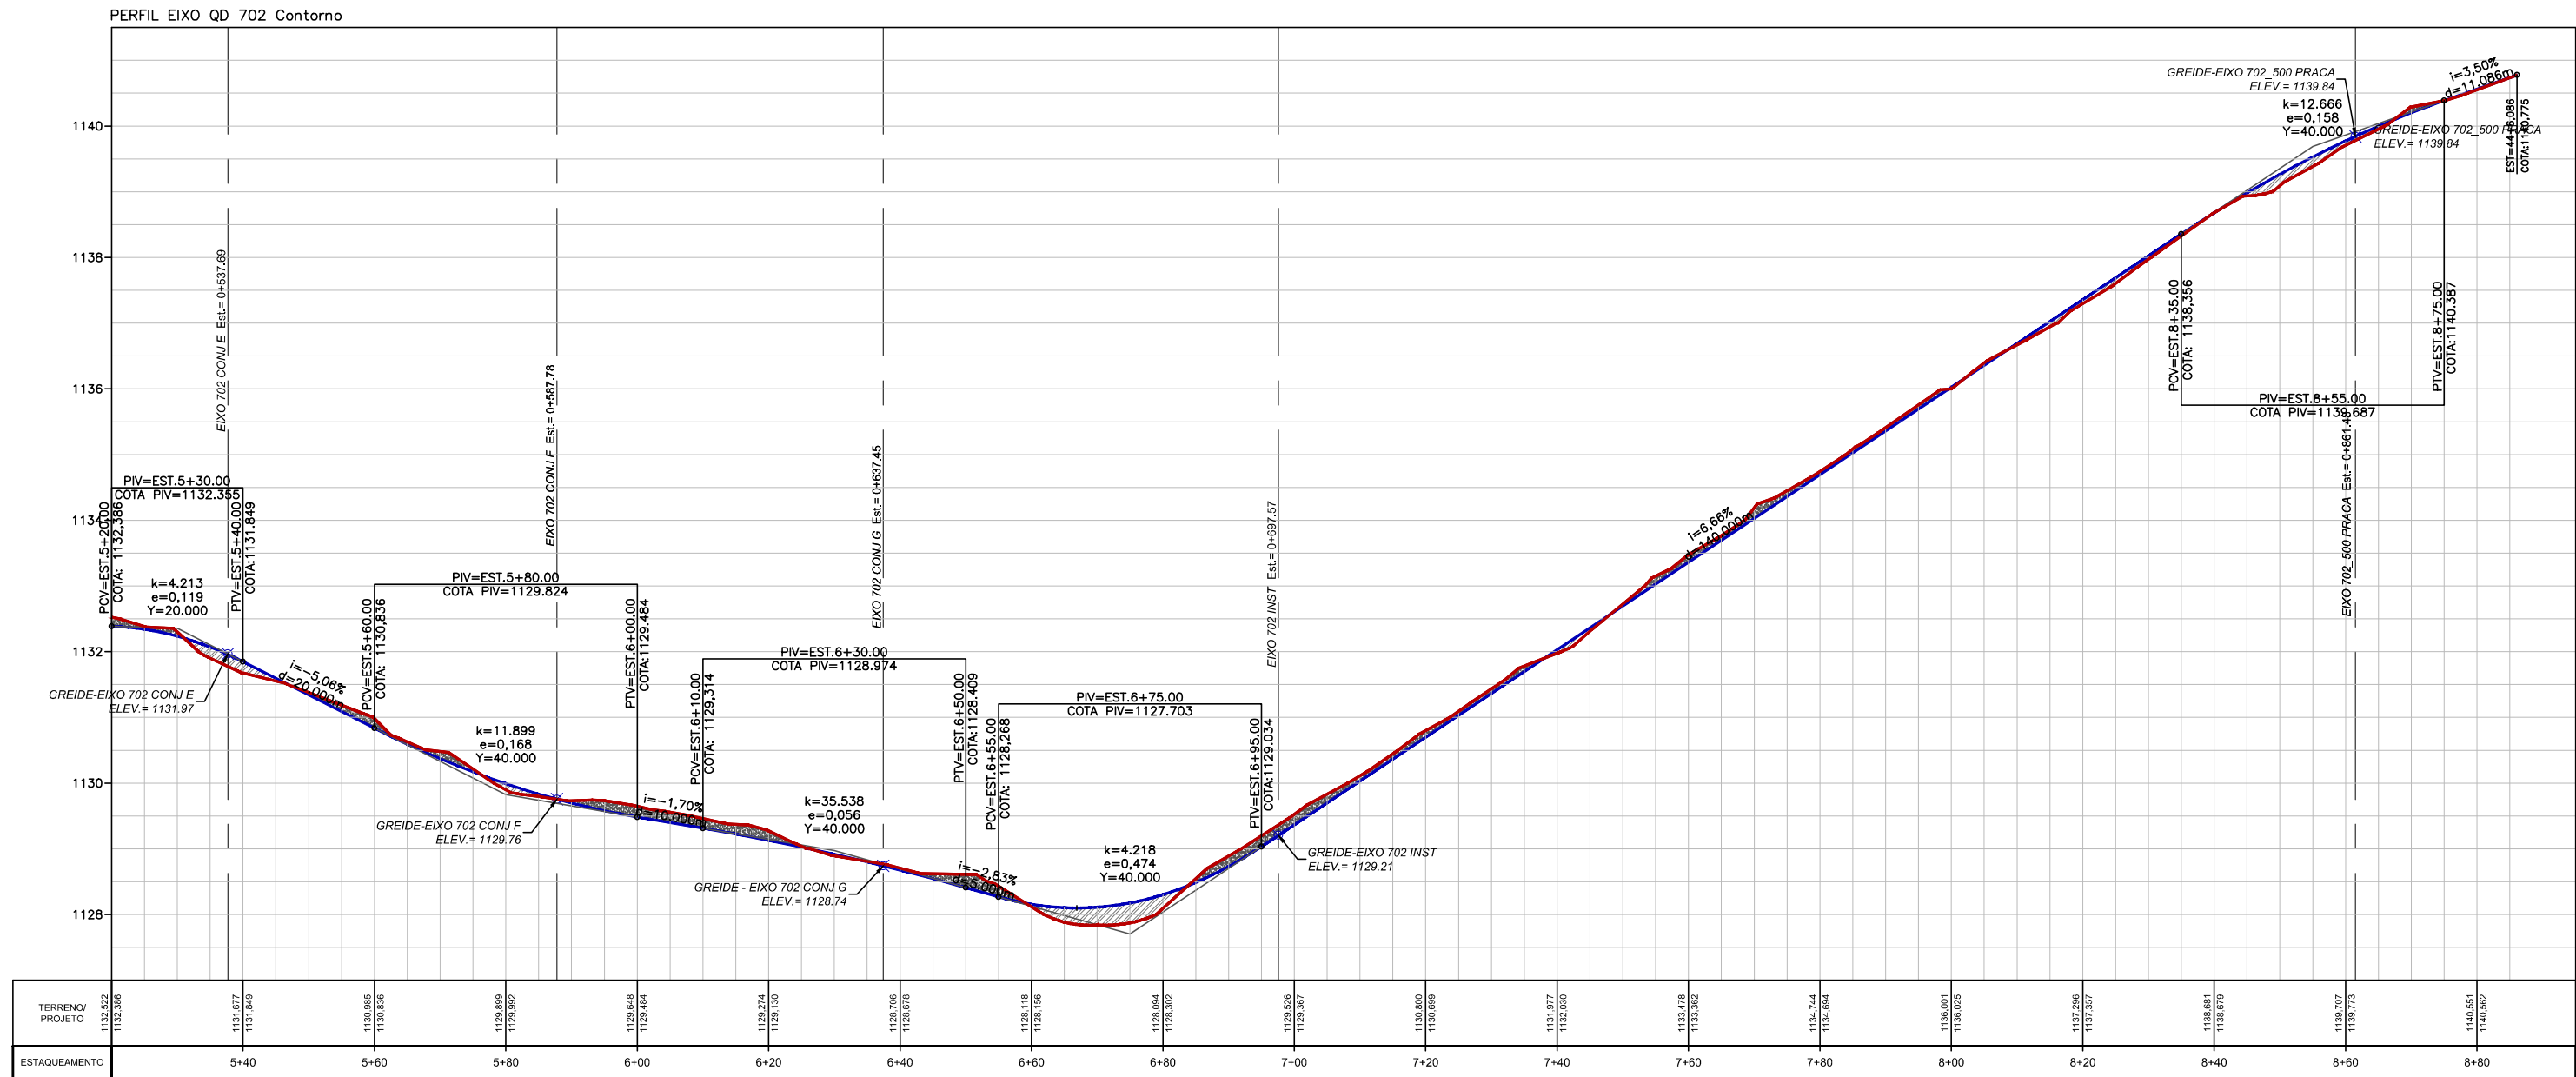


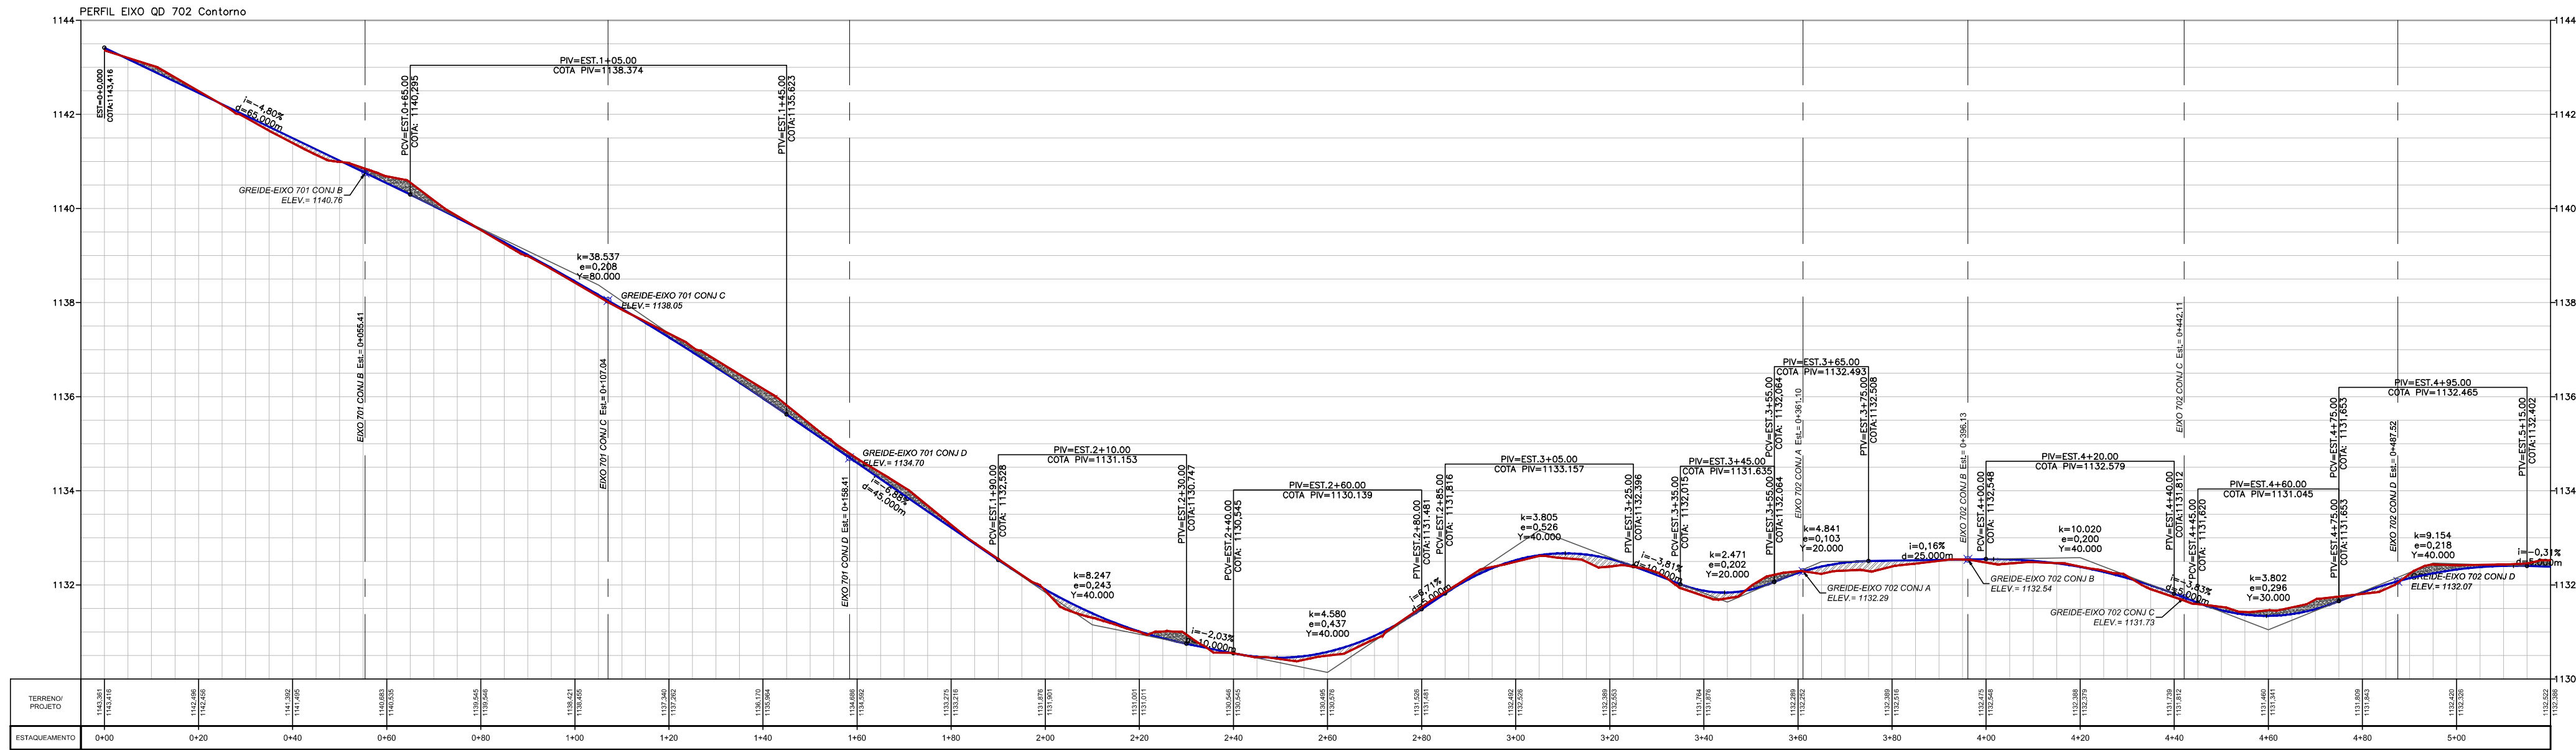

1- EIXO 702 Contorno
2- EIXO QD 301 CONJ E

LEGENDA

- TERRENO NATURAL
- GREIDE DE PROJETO
- CORTE
- ATERRO

00	EMISSÃO INICIAL	ABR/2025	
REVISÃO	DESCRIÇÃO	DATA	VISTO



PROJETO GEOMÉTRICO ALTIMÉTRICO			
ALT 009/18	SOL NASCENTE - PÔR DO SOL - RA XXXII BRASILIA - DF SOL NASCENTE - PÔR DO SOL		FOLHA: 15/15
	PLANTA PARCIAL	DATA: ABR/2025	ASSESSOR (A) - REVISÃO:
	ESCALA: 1: 1.000	SIRGAS/2000	
	RESPONSÁVEL TÉCNICO: Paulo Cavalcanti de Albuquerque CAU-A80095-3		CHEFE DA UNIDADE - APROVO: