

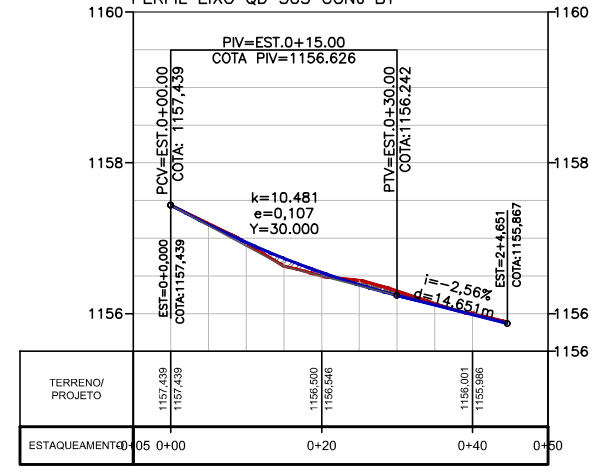
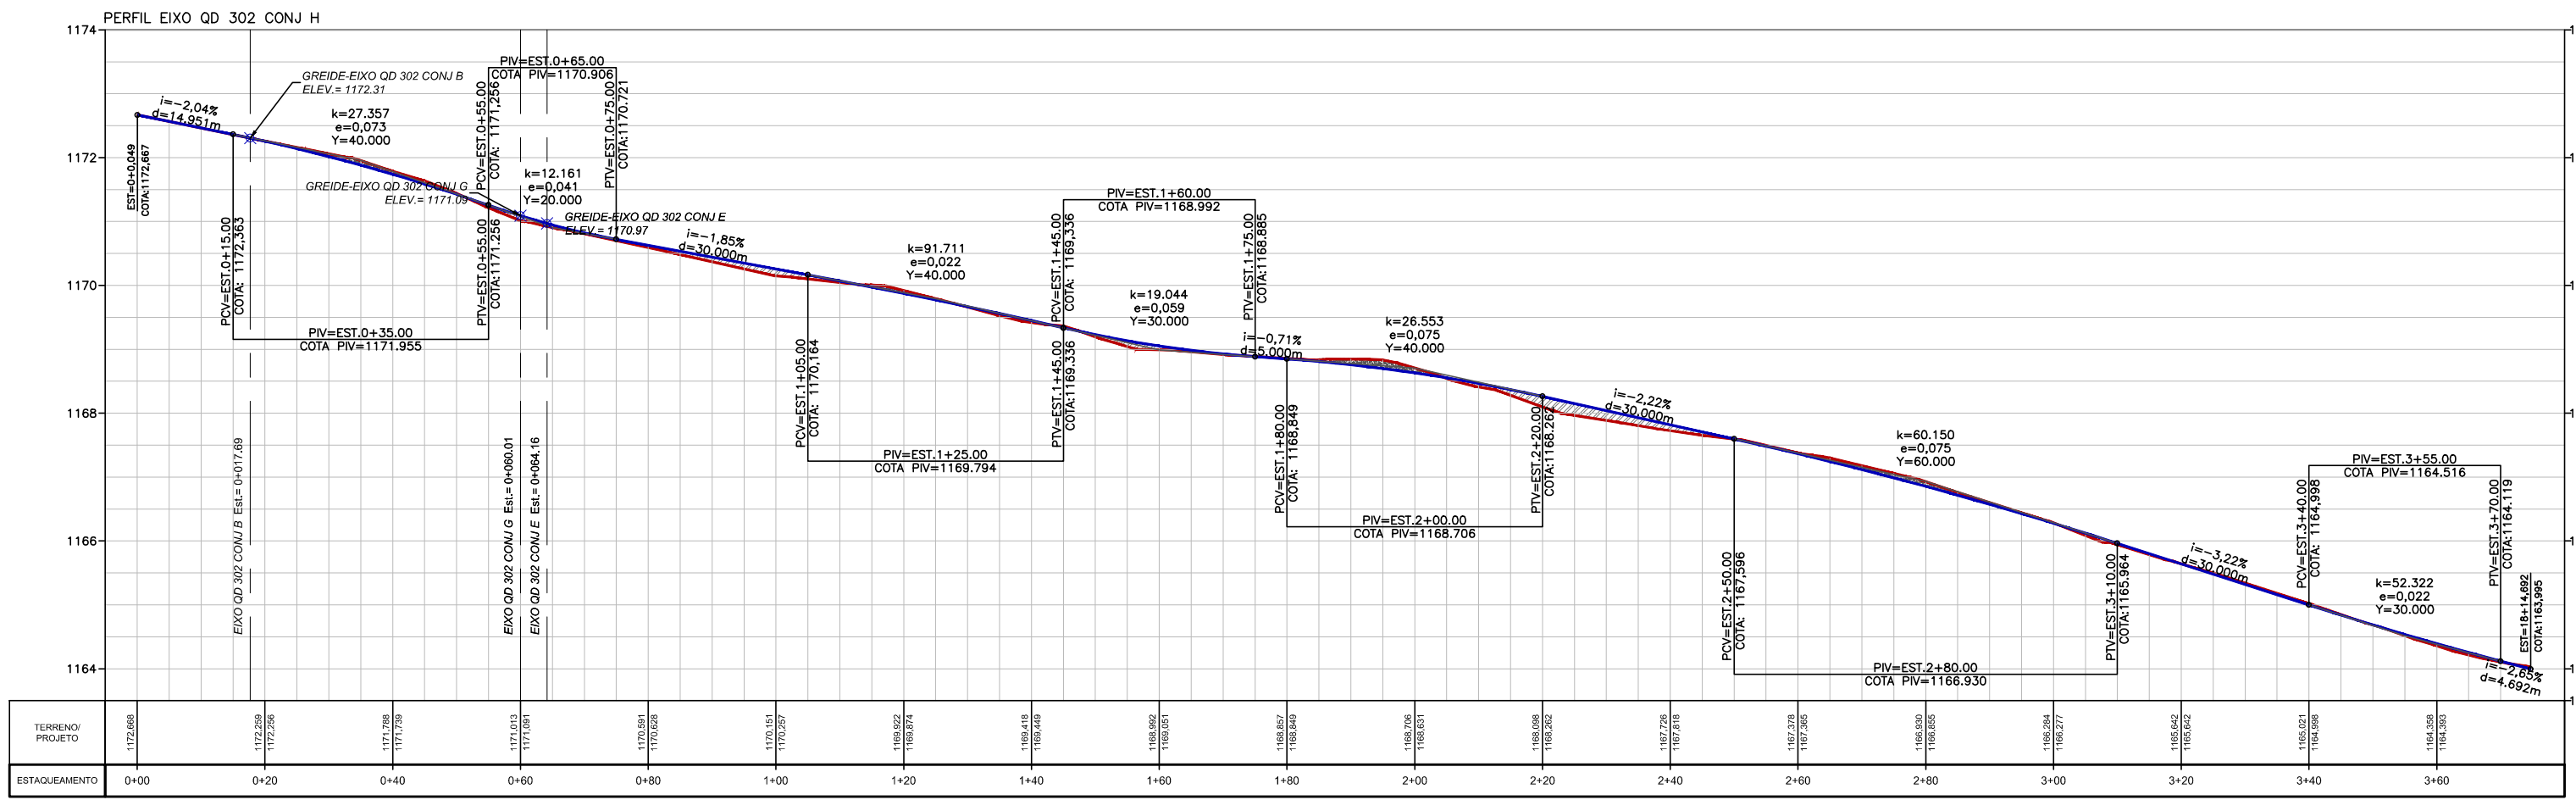
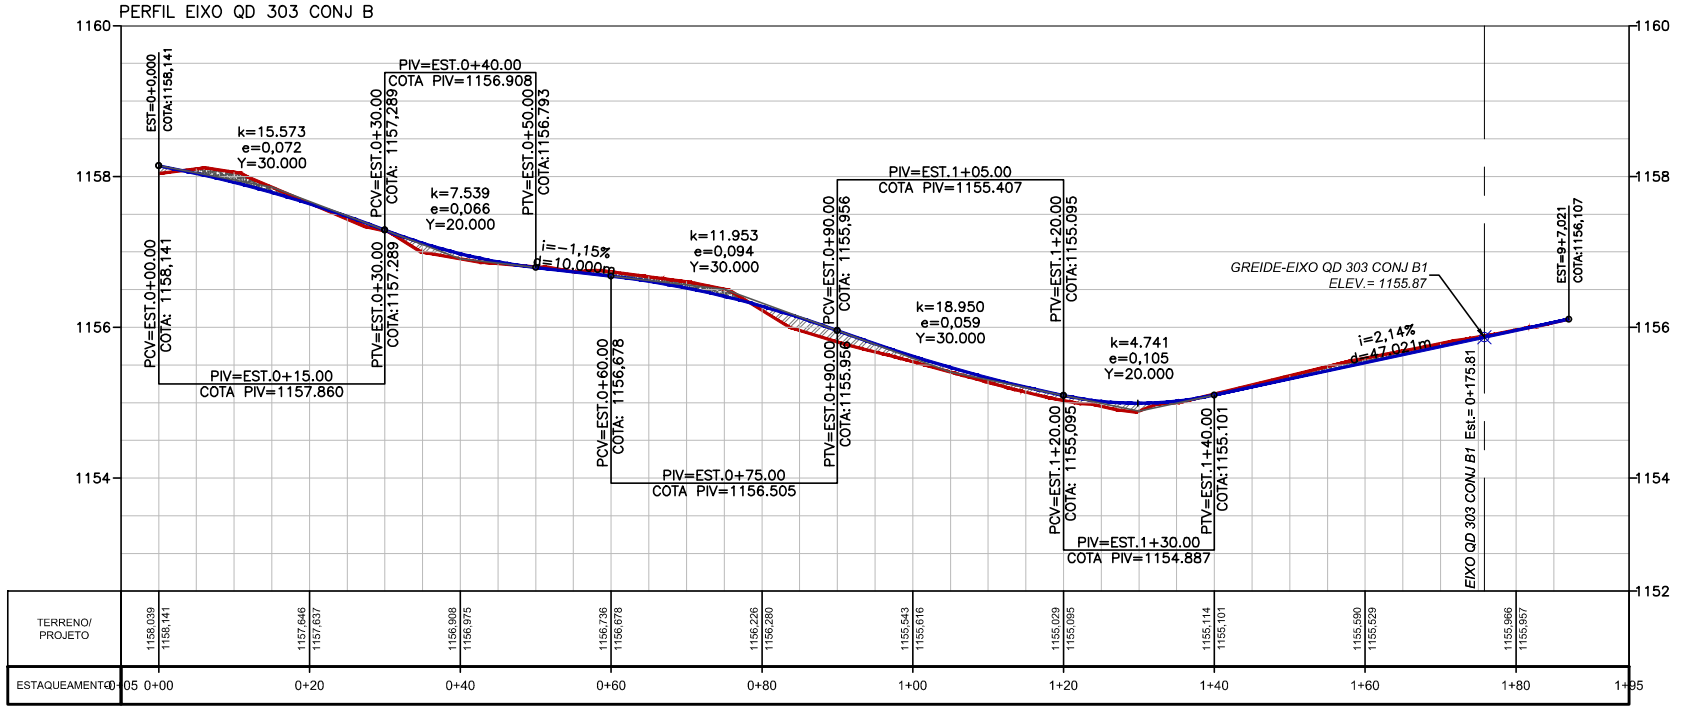
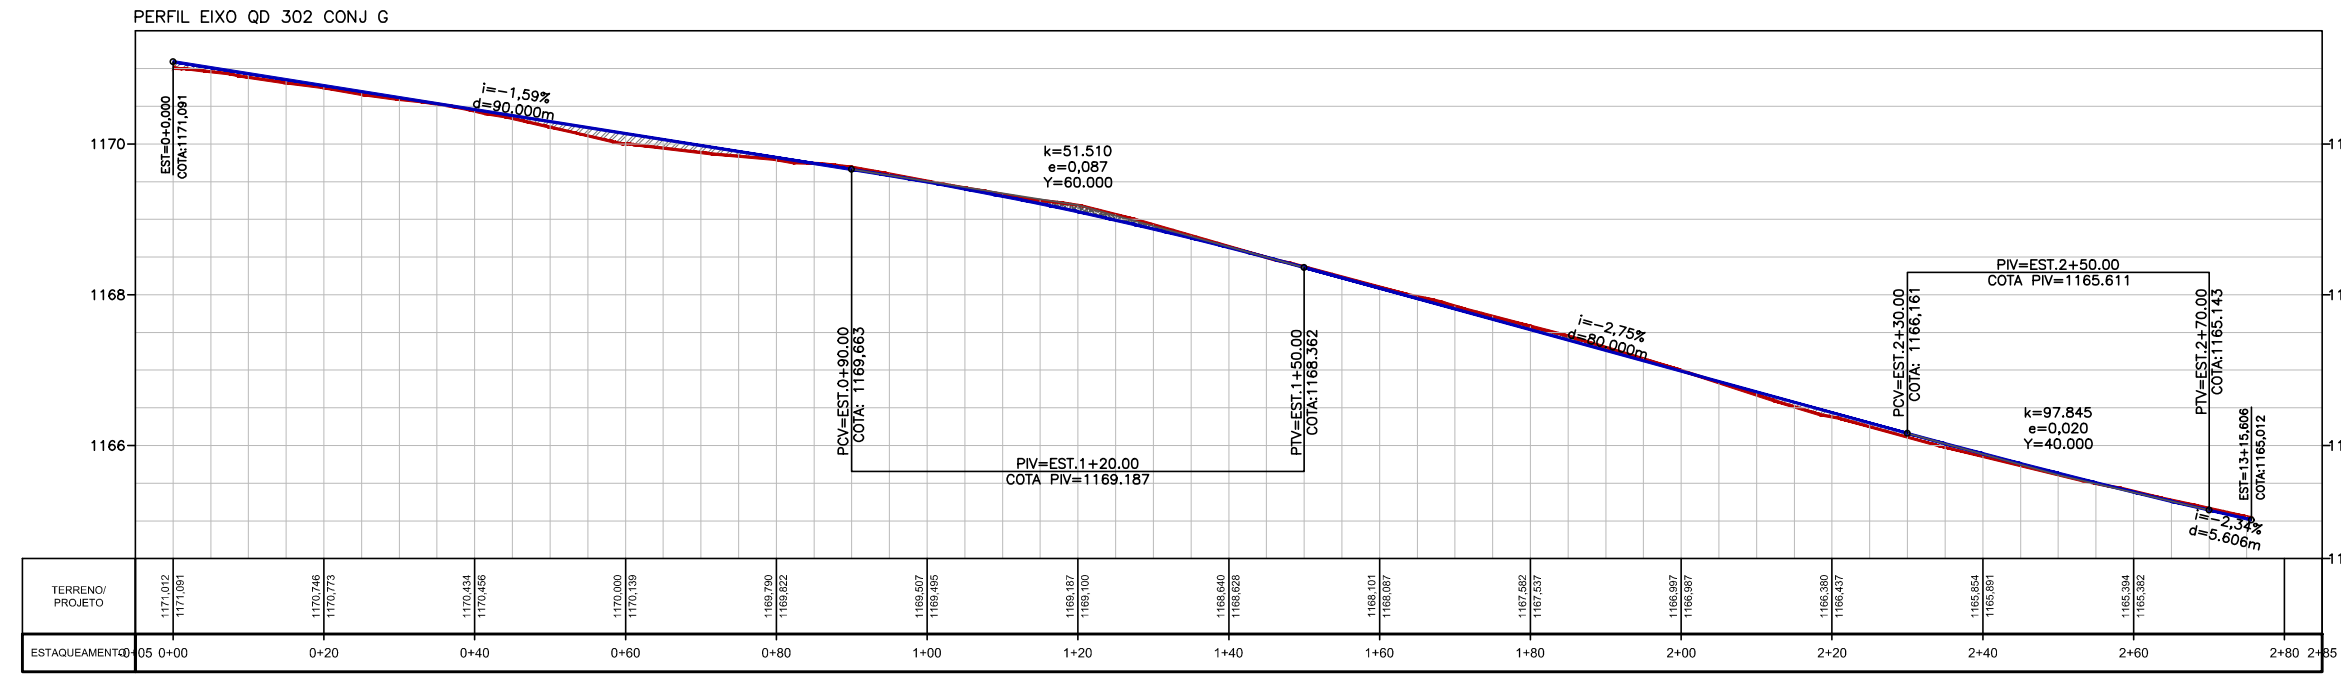
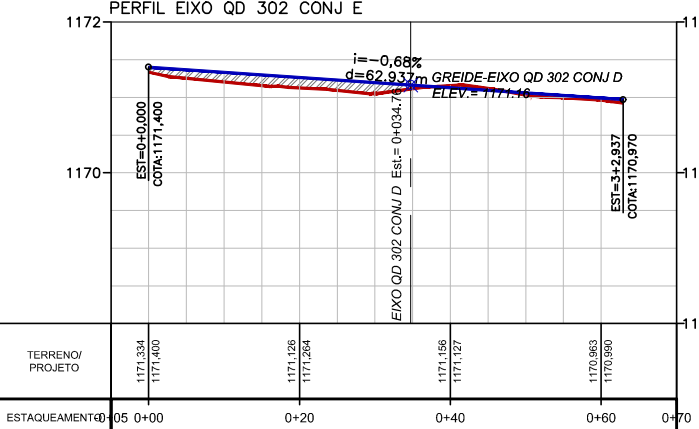
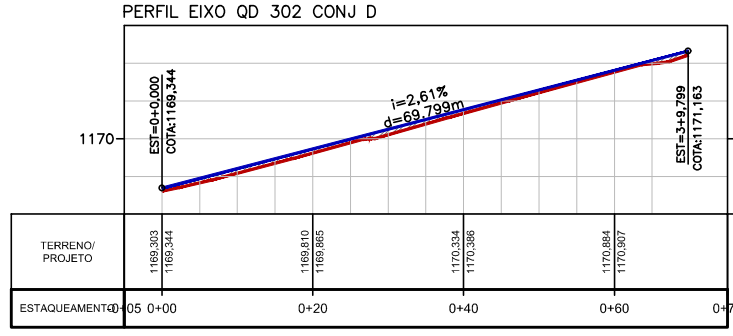
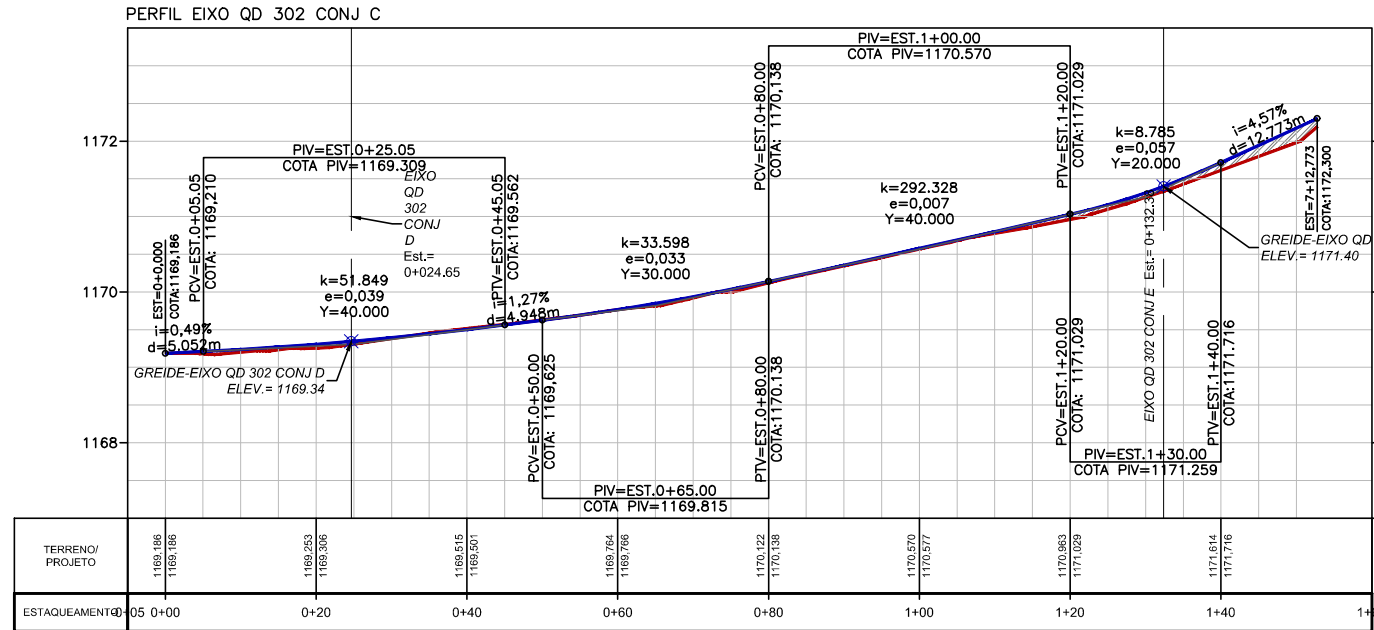
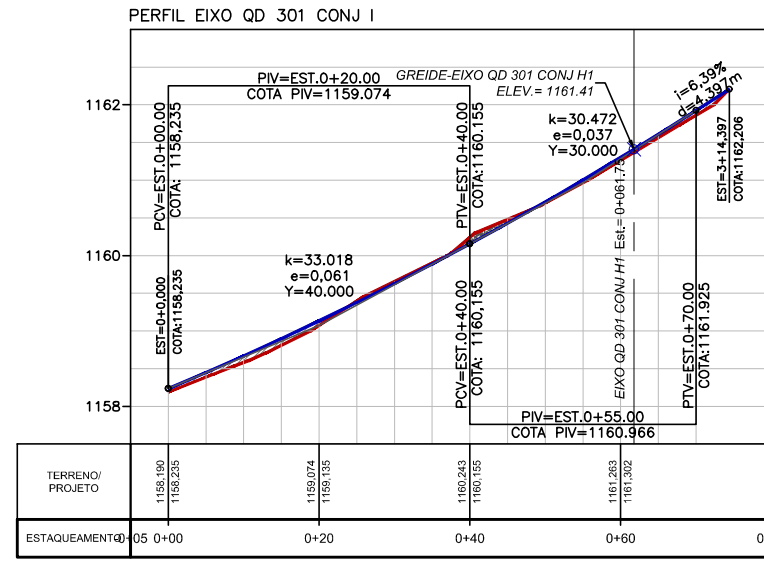
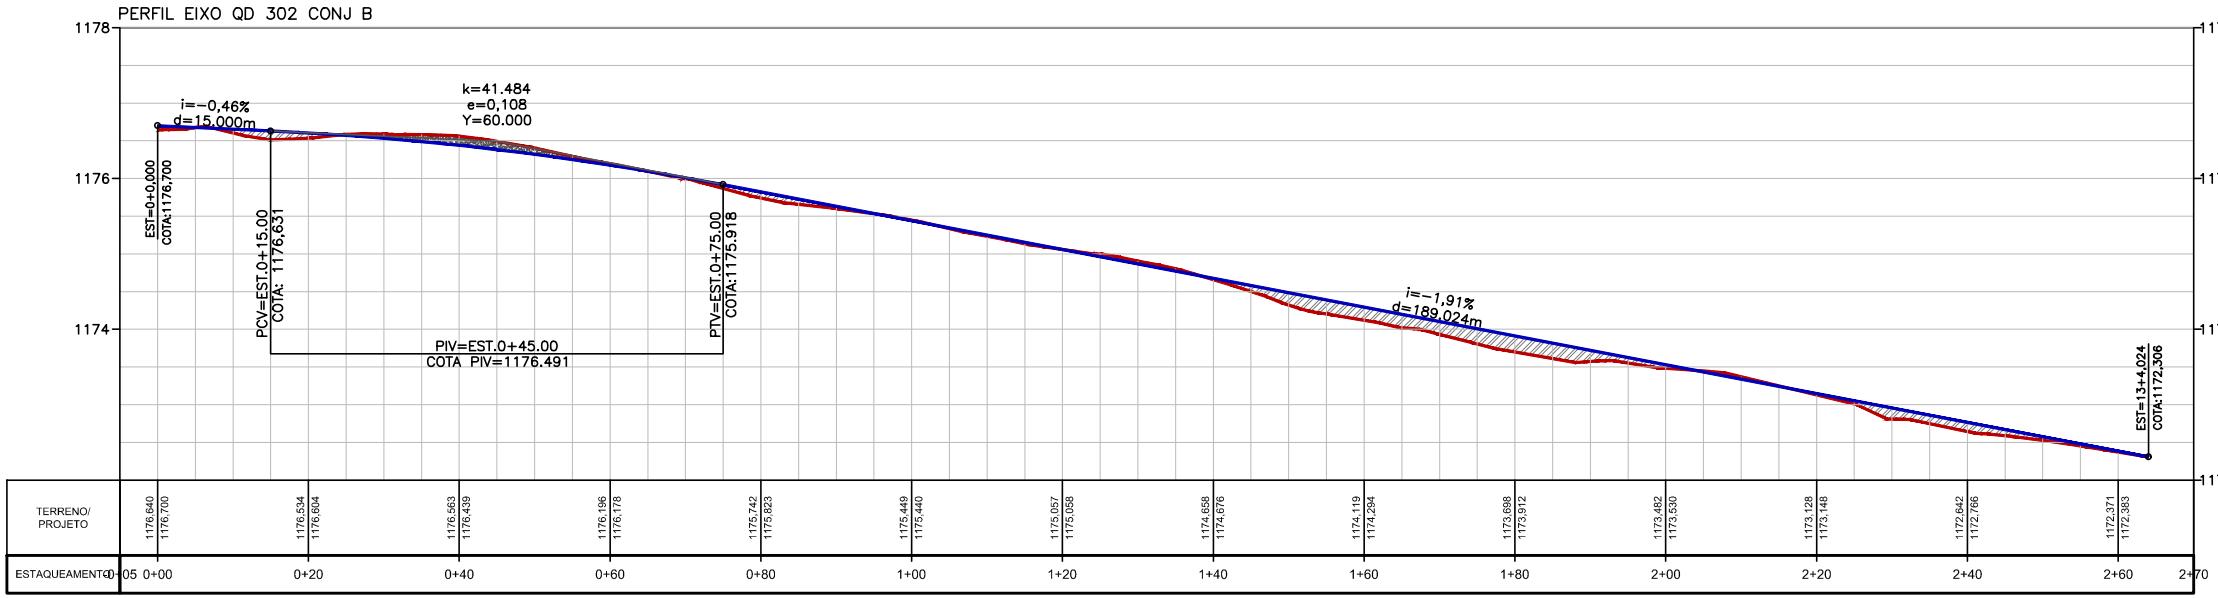
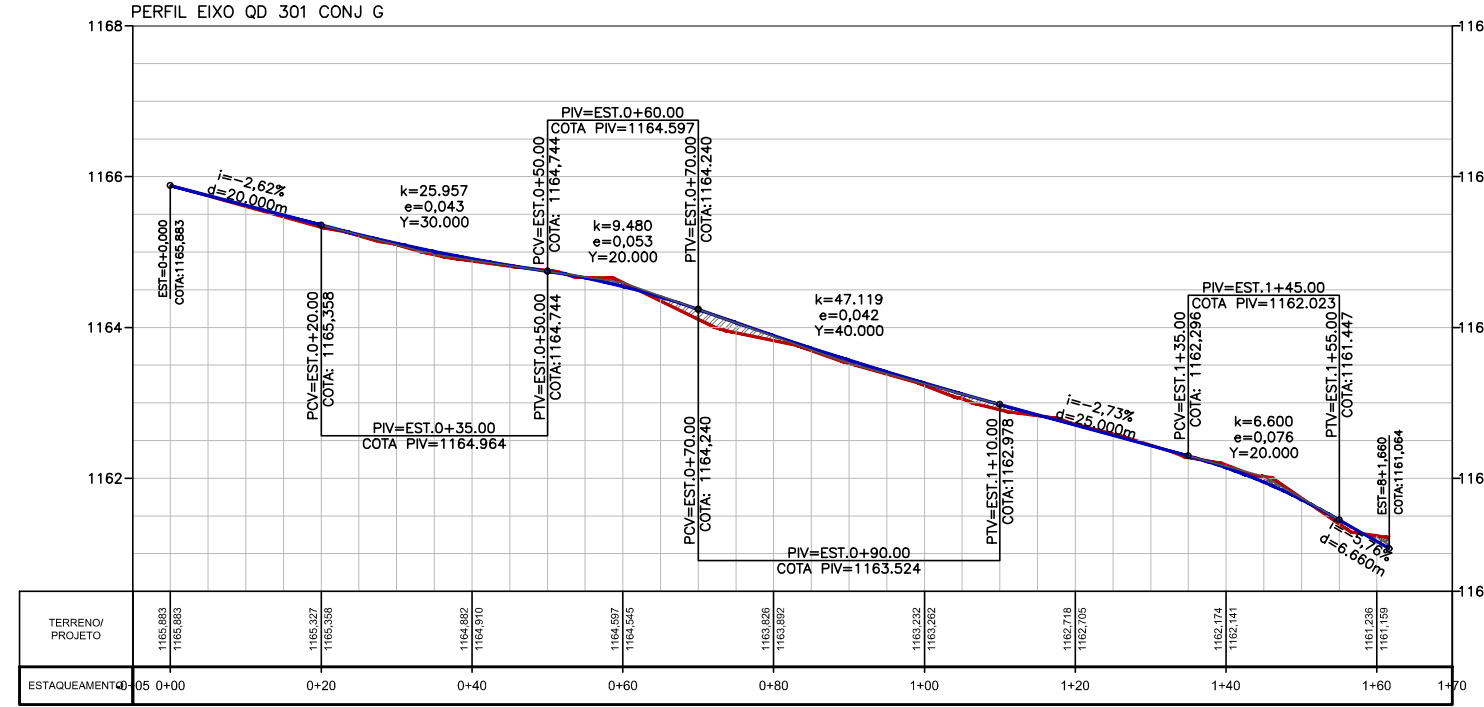
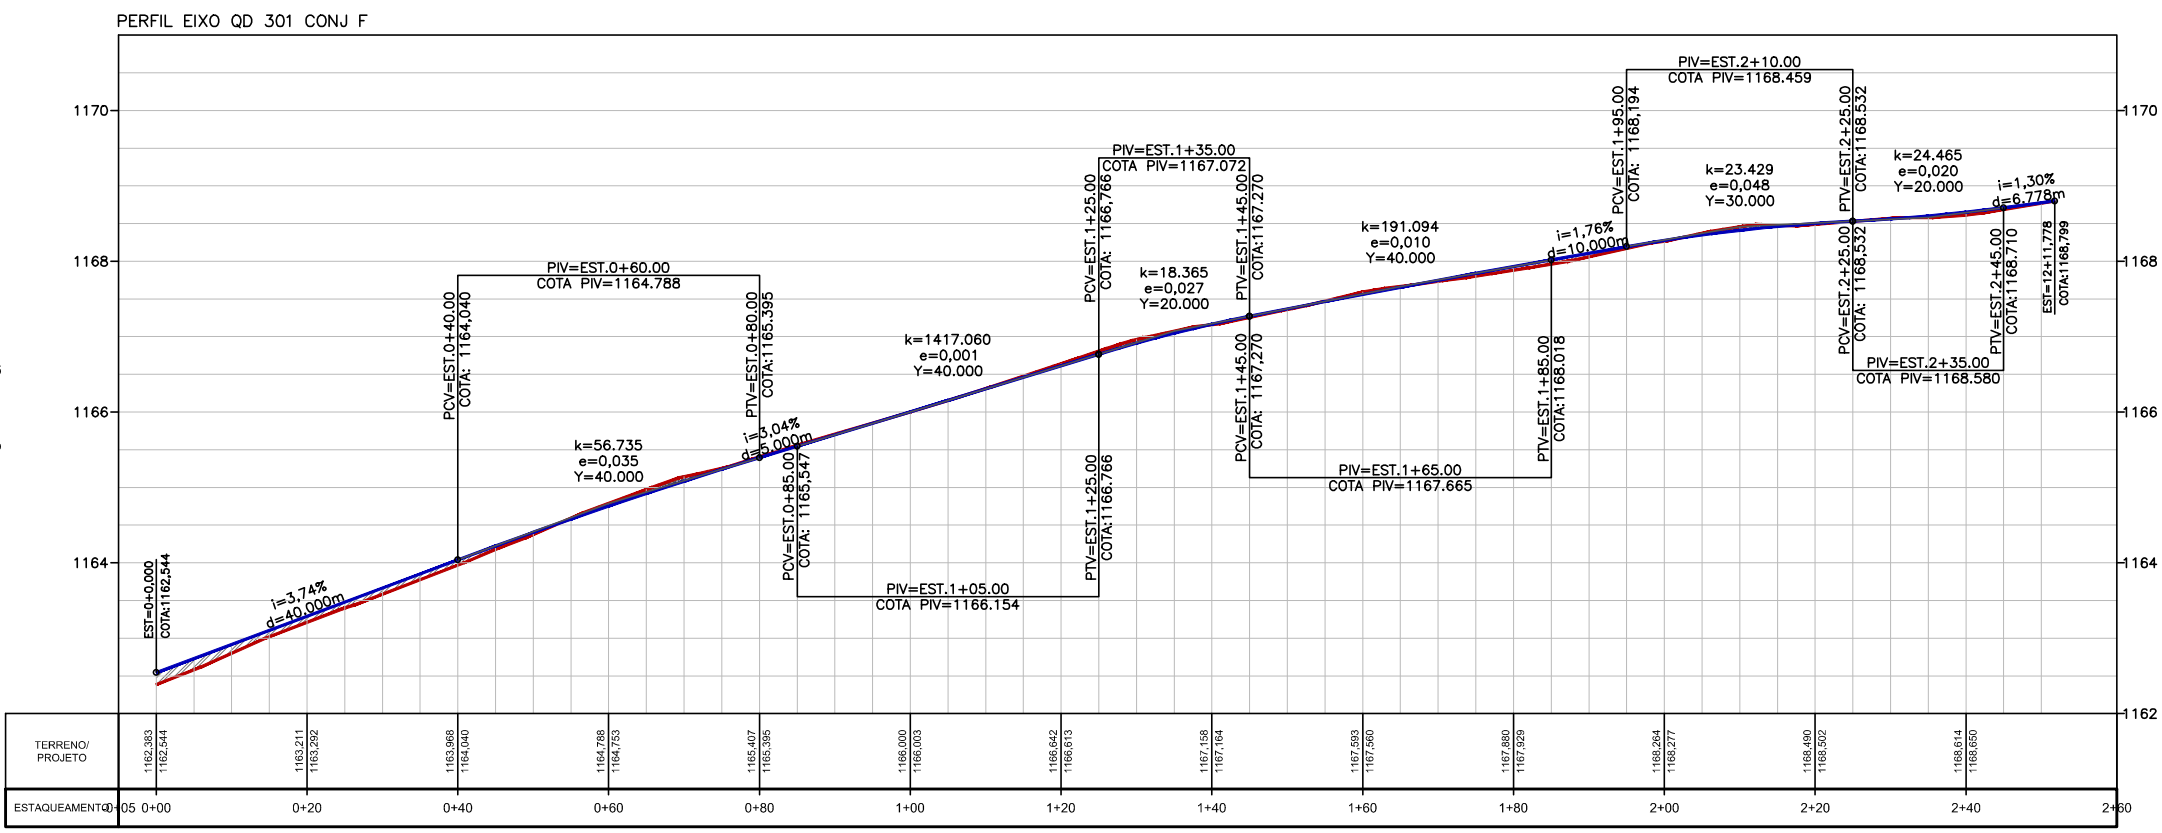


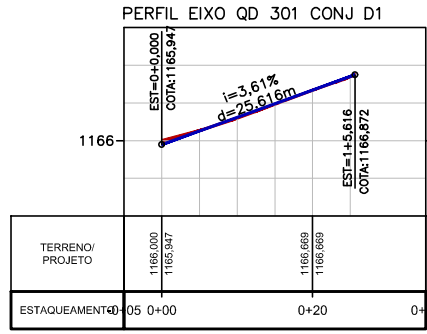

- 1- EIXO QD 301 CONJ D
- 2- EIXO QD 301 CONJ D1
- 3- EIXO QD 301 CONJ F
- 4- EIXO QD 301 CONJ G
- 5- EIXO QD 302 CONJ B
- 6- EIXO QD 301 CONJ I
- 7- EIXO QD 302 CONJ C
- 8- EIXO QD 302 CONJ D
- 9- EIXO QD 302 CONJ E
- 10- EIXO QD 302 CONJ G
- 11- EIXO QD 303 CONJ B
- 12- EIXO QD 302 CONJ H
- 13- EIXO QD 303 CONJ B1

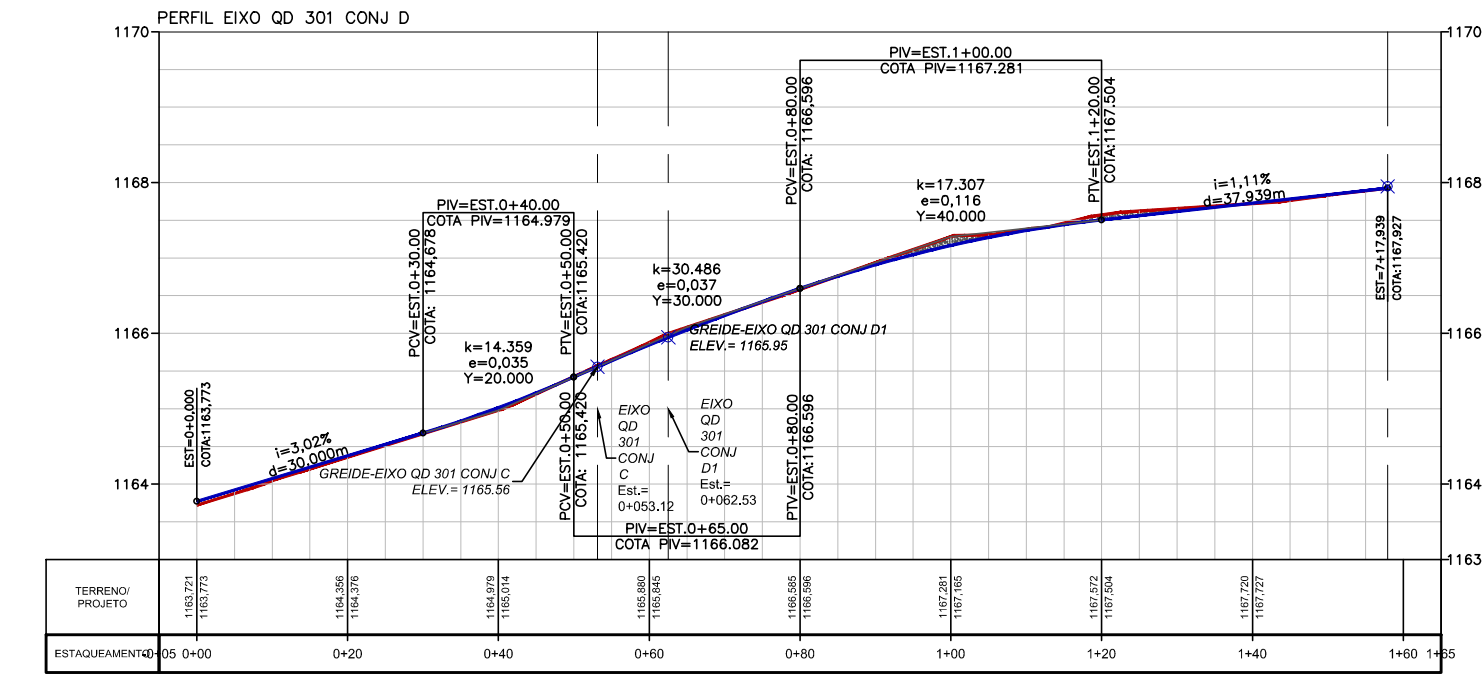

LEGENDA

- TERRENO NATURAL
- GREIDE DE PROJETO
- CORTE
- ATERRO

00	EMISSÃO INICIAL	ABR/2025	
REVISÃO	DESCRIÇÃO	DATA	VISTO
A&T Engenharia Volar			
PROJETO GEOMÉTRICO ALTIMÉTRICO			
ALT 009/18	SOL NASCENTE - PÔR DO SOL - RA XXXII	FOLHA: 05/15	
PLANTA PARCIAL	DATA: ABR/2025	ASSESSOR (A) - REVISÃO:	COORDENADOR (A) - VISTO:
ESCALA: 1:1.000	SIRGAS/2000		
RESPONSÁVEL TÉCNICO: Paulo Cavalcanti de Albuquerque CAU-AB0095-3		CHEFE DA UNIDADE - APROVO:	