


CONVENÇÕES

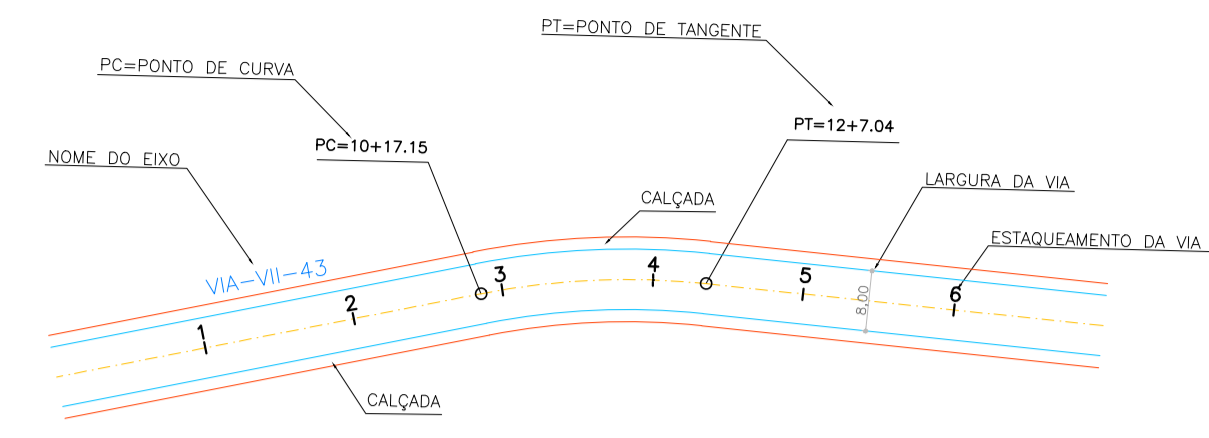

LEGENDA

- BORDO PROJETO
- PARCELAMENTO EIXO
- CALÇADA PROJETO
- CURVAS DE NIVEL

RT:
 ENG. FRANS FONSECA
 CREA 204751/D-10

PROJETO PLANIMÉTRICO

PLN-		RA XXX - VICENTE PIRES - DF SETOR HABITACIONAL VICENTE PIRES		
PLANTA PARCIAL	FOLHA 01/06	ESCALA: 1:2.000	DATA: JULHO/2022	Ver: MDE
PROJETO:	DETALHAMENTO:	REVISÃO:	GEREN:	VISTO: UNREG APROVO:

MERIDIANO CENTRAL 45°WGr
 DECL. MAG. MARÇO/2010
 VARIAÇÃO ANUAL -0'05,09'




ARTICULAÇÃO DAS FOLHAS

118-II-2-C	118-II-2-D	118-II-2-E
135-II-2-A	135-II-2-B	135-II-2-A
135-II-2-C	135-II-2-D	135-II-2-C

Kr = 1.0007227

E=177400 E=177600 E=177800 E=178000 E=178200 E=178400

N=8251600
N=8251400
N=8251200
N=8251000
N=8250800

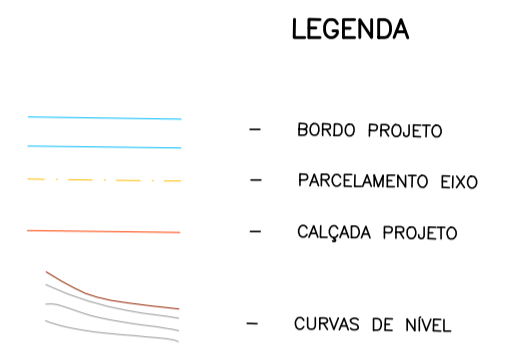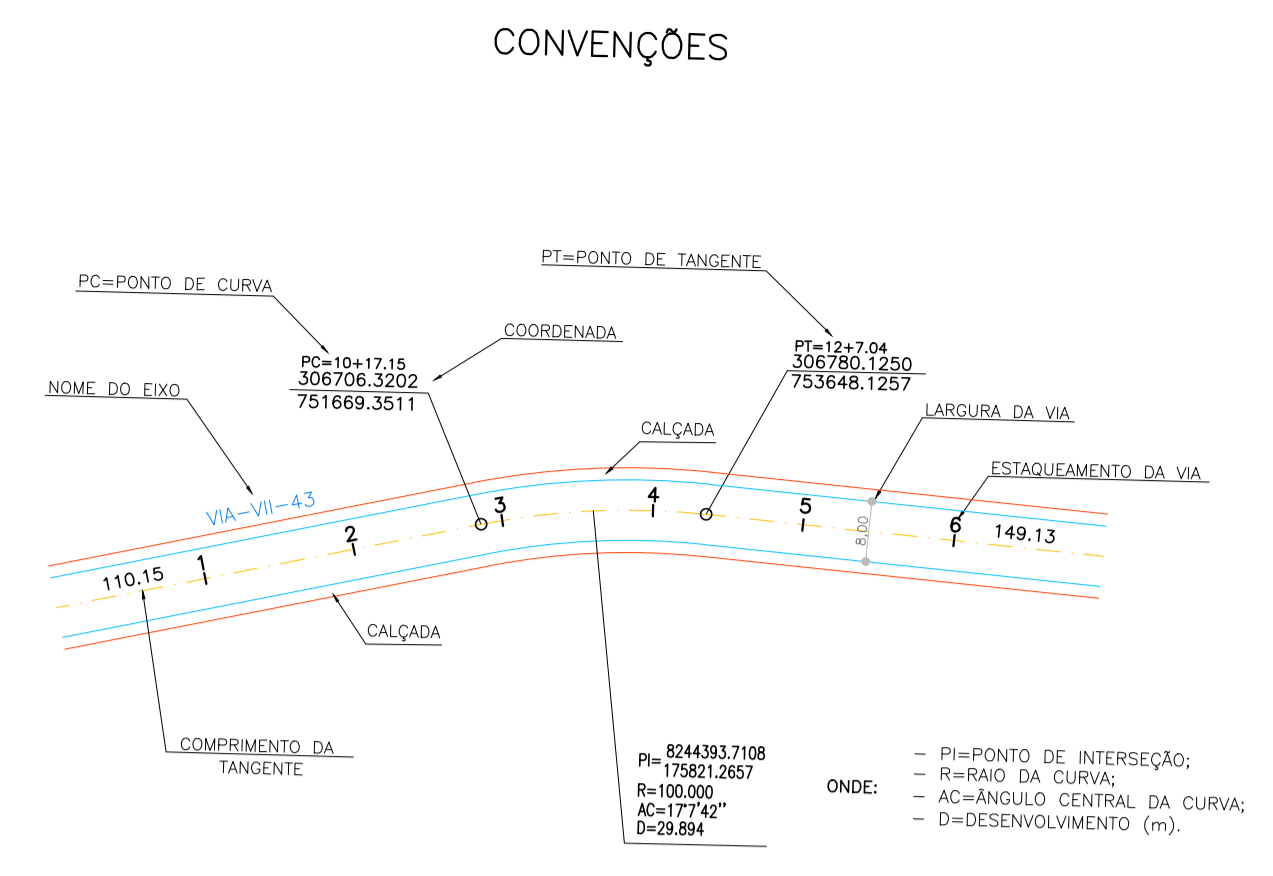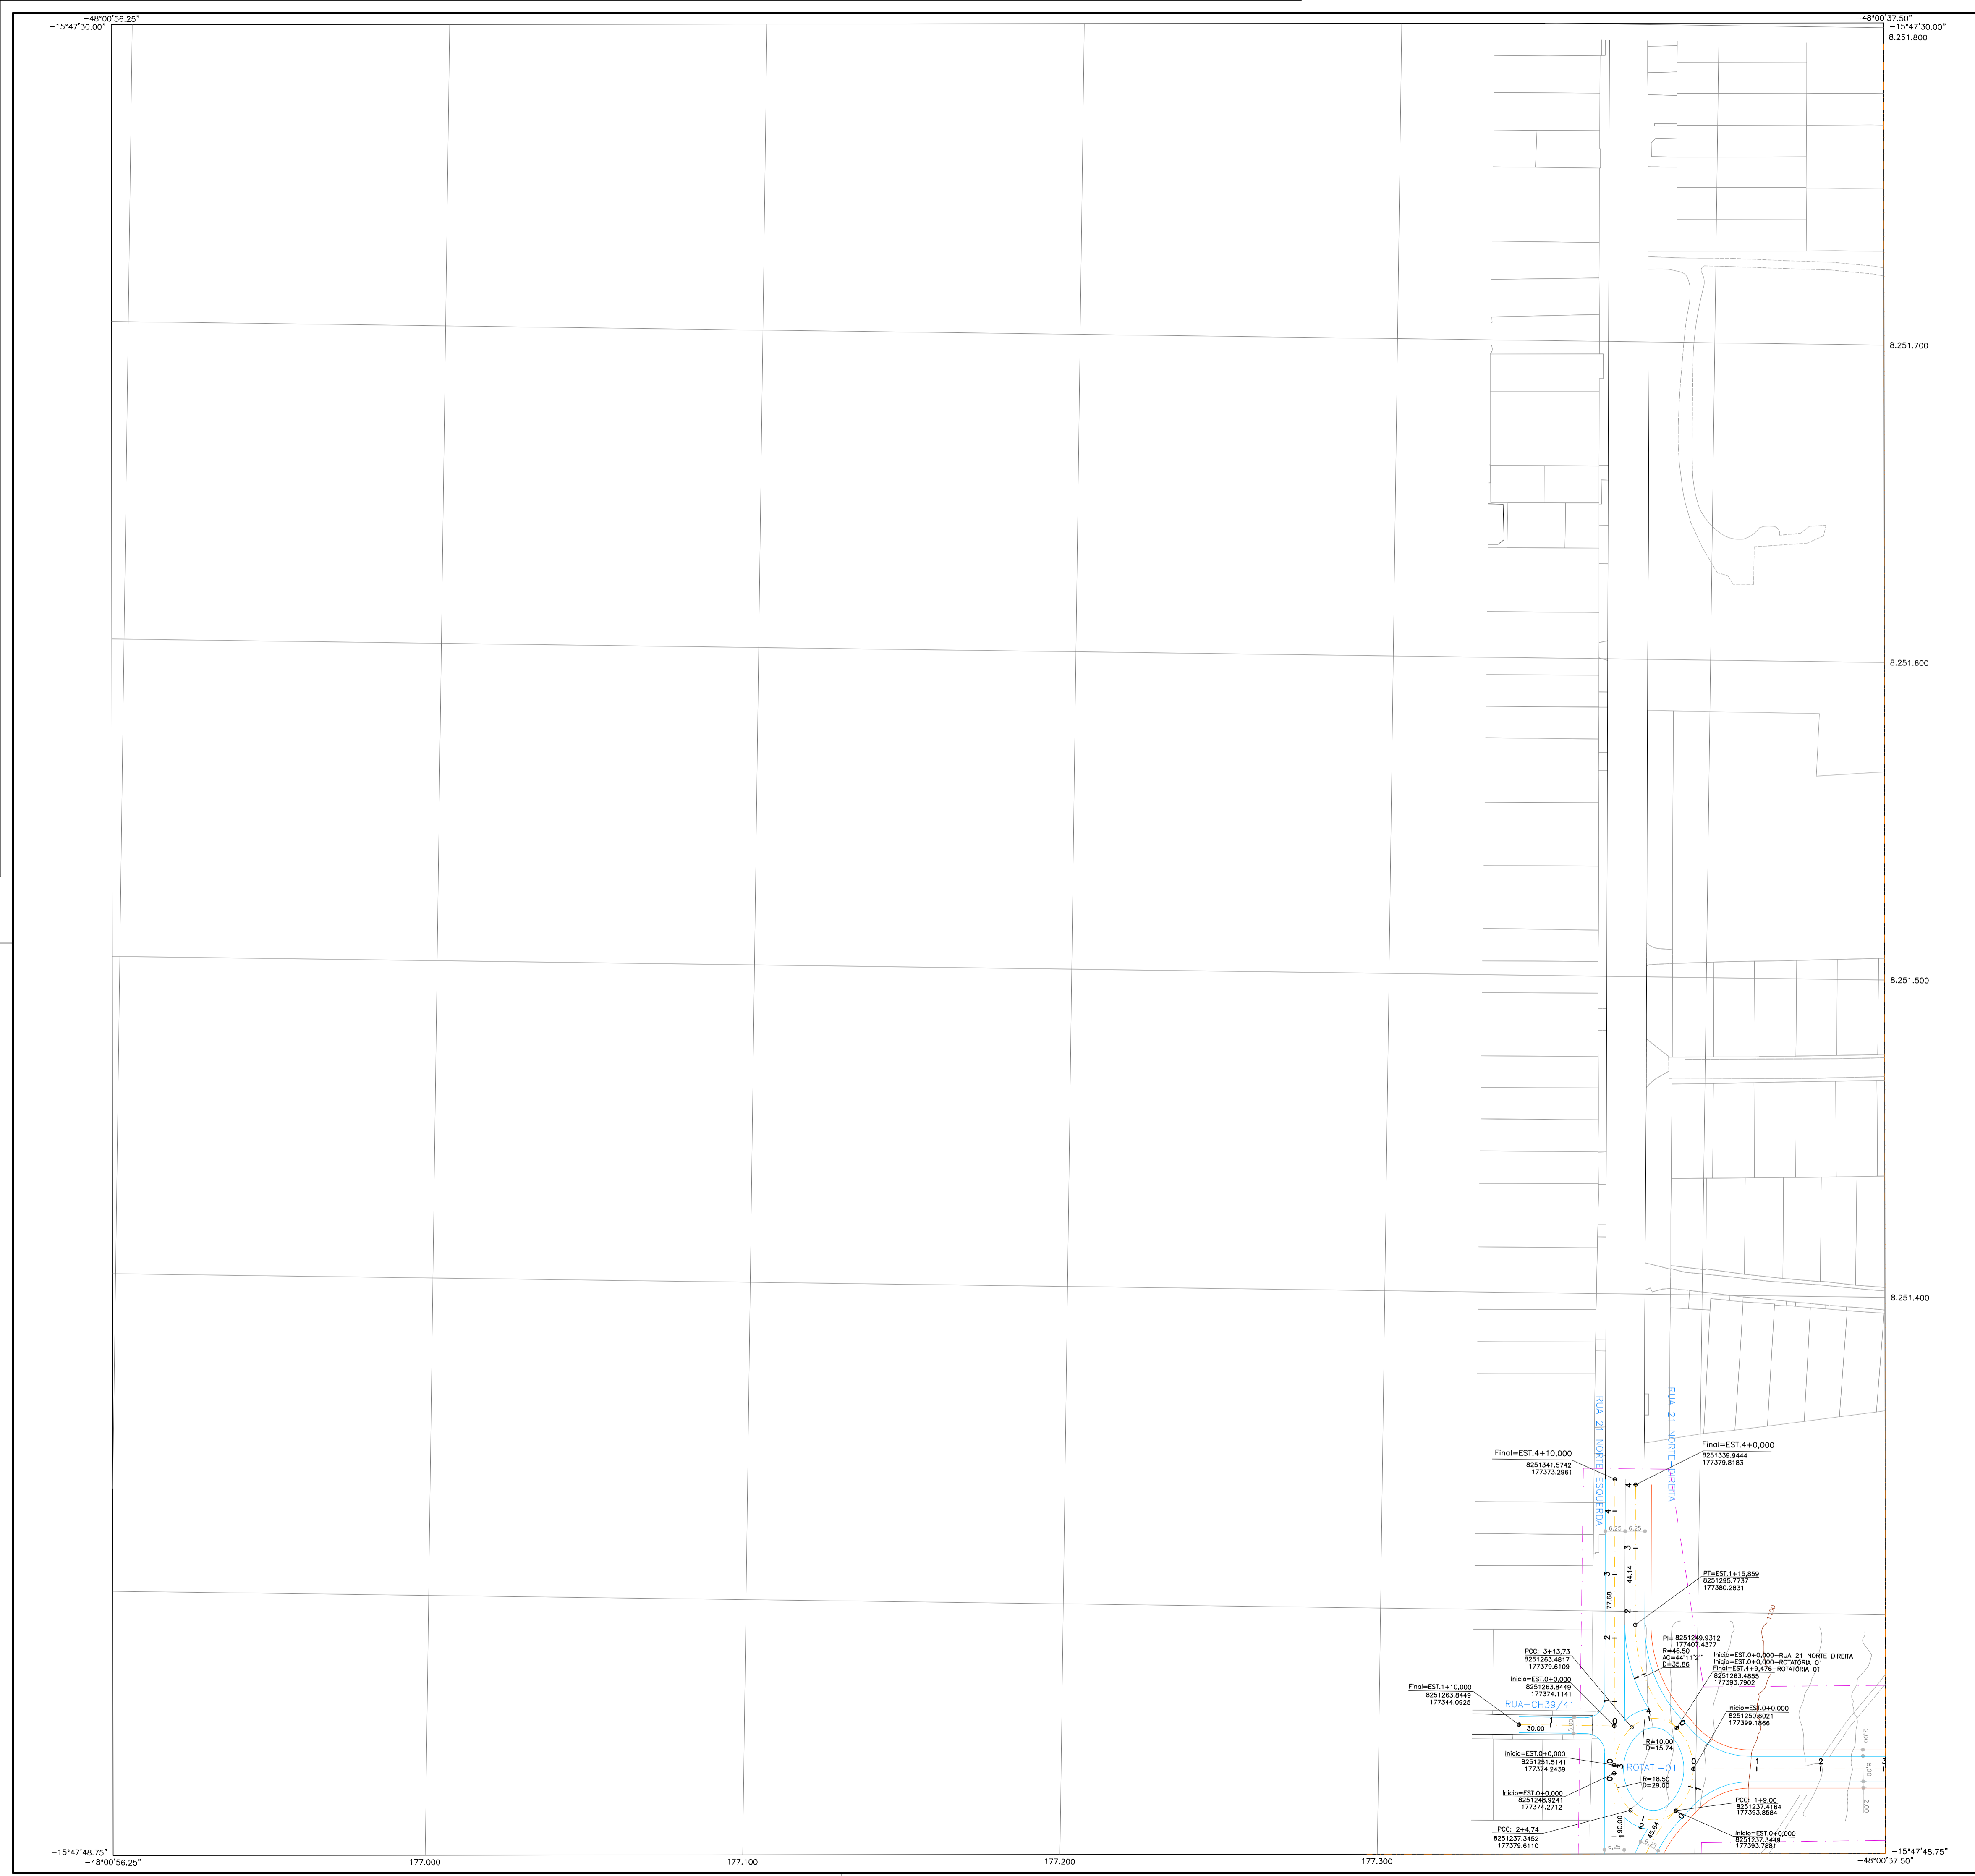


RT:	
ENG. FRANKS FONSECA CREA 204751/D-TO	
PROJETO PLANIMÉTRICO	
PLN-	RA XXX - VICENTE PIRES - DF SETOR HABITACIONAL VICENTE PIRES
PLANTA PARCIAL	FOLHA 02/06
PROJETO:	DETALHAMENTO:
ESCALA: 1:1.000	DATA: JULHO/2022
REVISÃO: GEREN	VER MDE
VISTO: UNREG	APROVO:

MERIDIANO CENTRAL 45°Wgr
DECL. MAG. MARÇO/2010
VARIACÃO ANUAL -0'05,09'


ARTICULAÇÃO DAS FOLHAS

118-N-5-C	118-N-5-D	118-N-5-E
135-N-2-A	135-N-2-B	135-N-2-A
135-N-2-C	135-N-2-D	135-N-2-C

Kr = 1.0007227

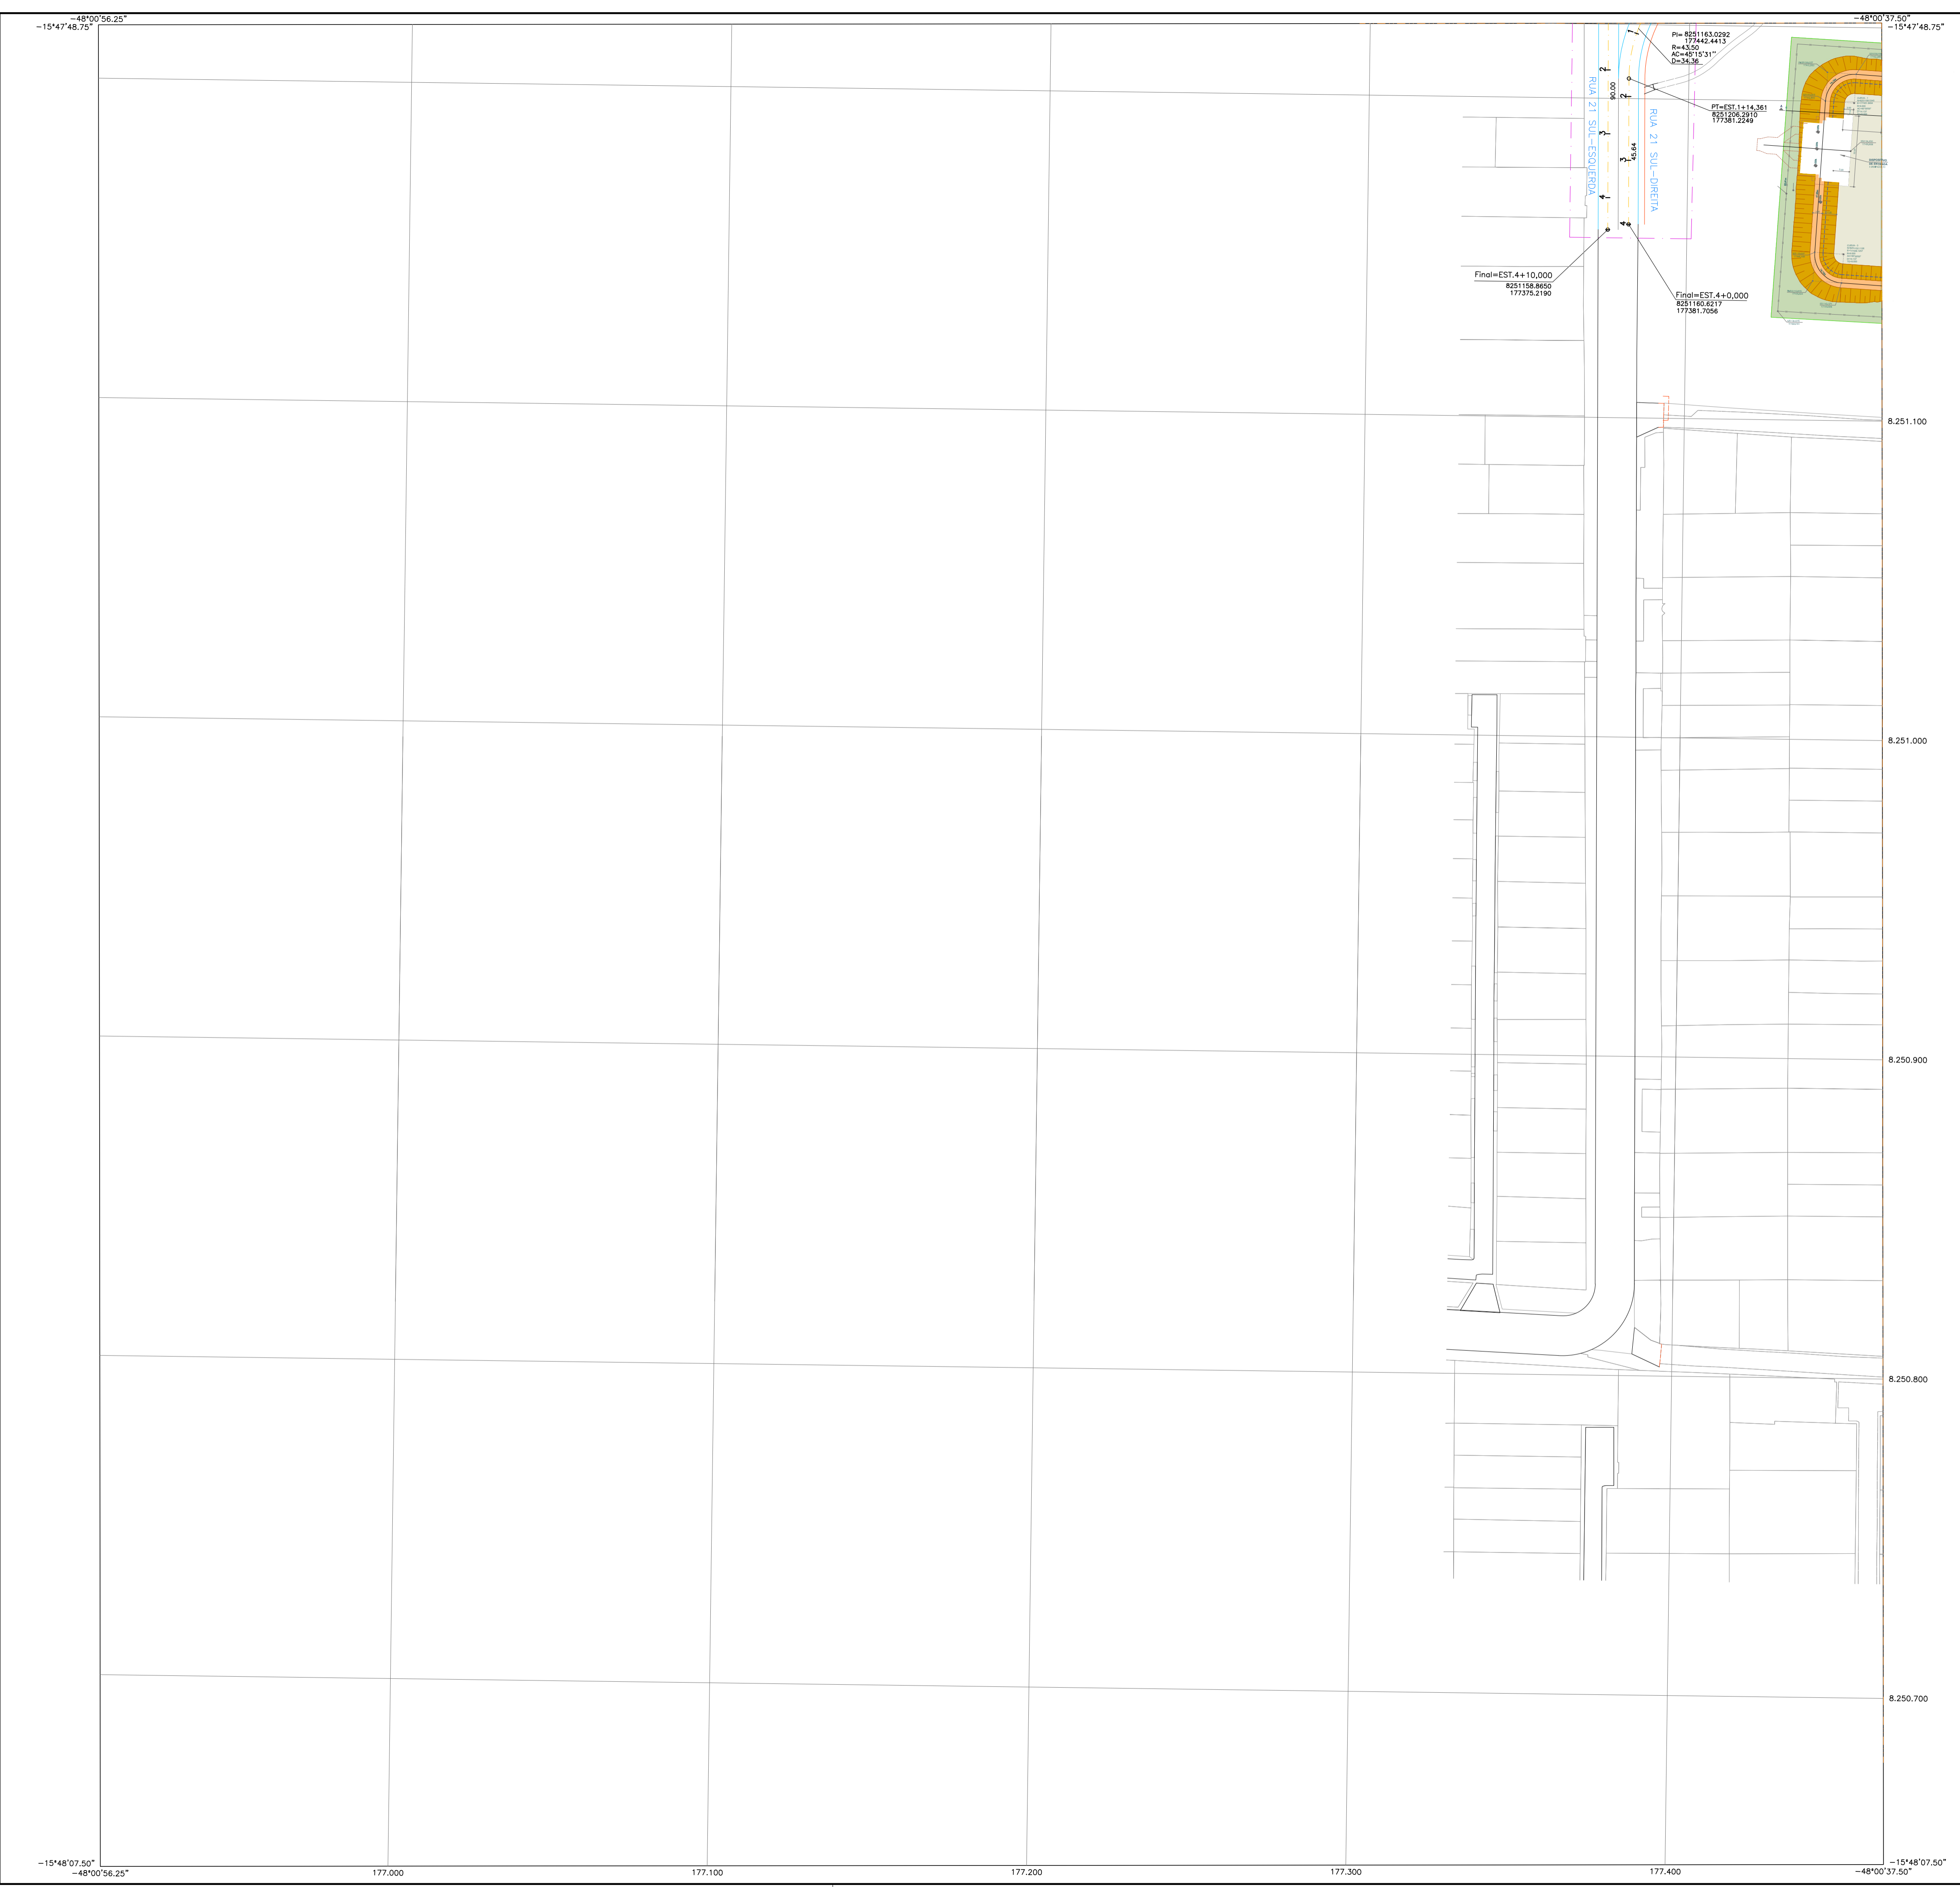

CONVENÇÕES

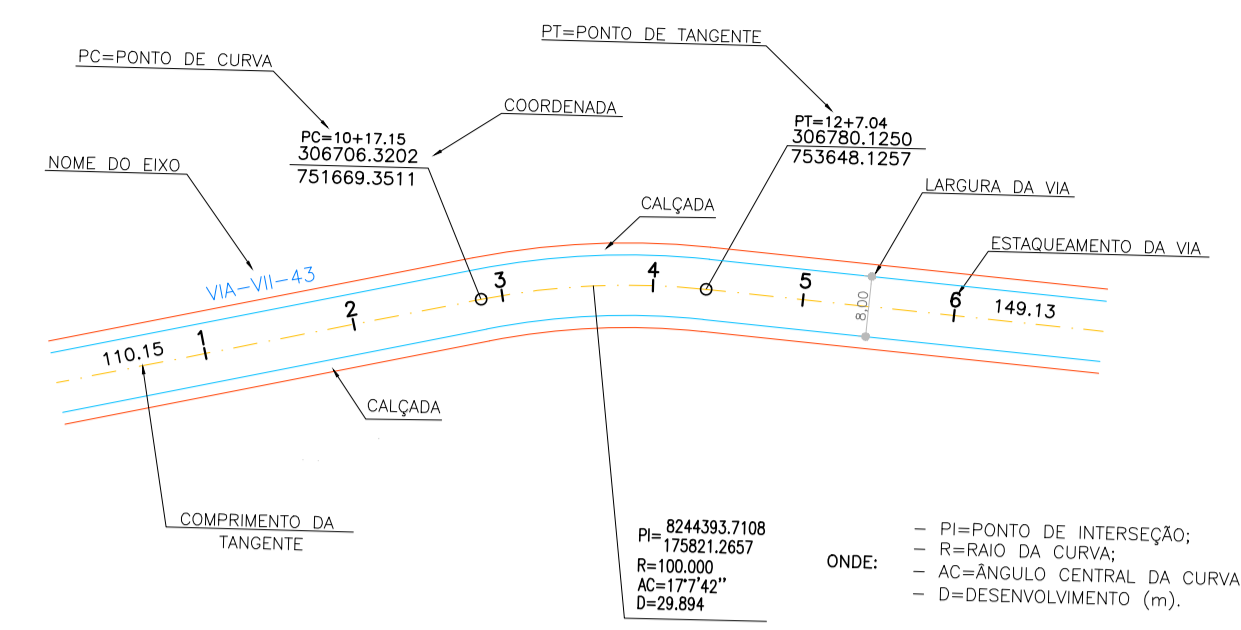

LEGENDA

- BORDO PROJETO
- PARCELAMENTO EIXO
- CALÇADA PROJETO
- CURVAS DE NIVEL

RT:
 ENG. FRANKS FONSECA
 CREA 204751/D-TO

PROJETO PLANIMÉTRICO

PLN-	RA XXX - VICENTE PIRES - DF			
	SETOR HABITACIONAL VICENTE PIRES			
PLANTA PARCIAL	FOLHA 05/06	ESCALA: 1:1.000	DATA: JULHO/2022	Ver MDE
PROJETO:	DETALHAMENTO:	REVISÃO:	GEREN:	VISTO: UNREG
				APROVO:

MERIDIANO CENTRAL 45°WGr
 DECL. MAG. MARÇO/2010
 VARIAÇÃO ANUAL -0°05,09'


ARTICULAÇÃO DAS FOLHAS

135-II-2-A	135-II-2-B	135-II-2-A
135-II-2-C	135-II-2-D	135-II-2-C
135-II-5-A	135-II-5-B	135-II-5-A

Kr = 1.0007227



CONVENÇÕES

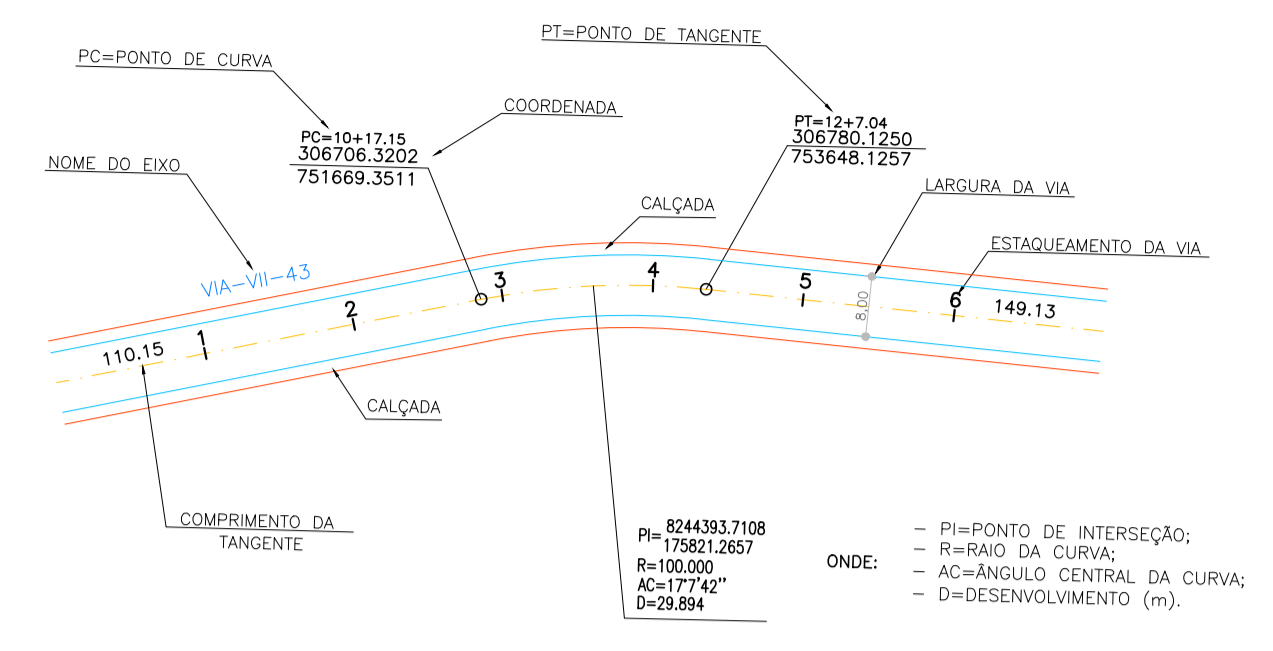


LEGENDA

- BORDO PROJETO
- PARCELAMENTO EXTO
- CALÇADA PROJETO
- CURVAS DE NIVEL

RT: ENG. FRANKS FONSECA
CREA 204751/D-TO

PROJETO PLANIMÉTRICO

PLN-	RA XXX - VICENTE PIRES - DF		
	SETOR HABITACIONAL VICENTE PIRES		
PLANTA PARCIAL	FOLHA 03/06	ESCALA: 1:1.000	DATA: JULHO/2022 Ver MDE
PROJETO:	DETALHAMENTO:	REVISÃO:	VISTO: UNREG APROVO:

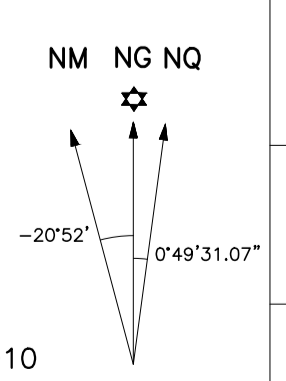


MERIDIANO CENTRAL 45°Wgr
 DECL. MAG. MARÇO/2010
 VARIACÃO ANUAL -0°05,09'


ARTICULAÇÃO DAS FOLHAS

118-II-5-D	118-II-6-C	118-II-6-D
135-II-2-B	135-II-3-A	135-II-3-B
135-II-2-D	135-II-3-C	135-II-3-D

RA XXX - VICENTE PIRES Kr = 1.0007227

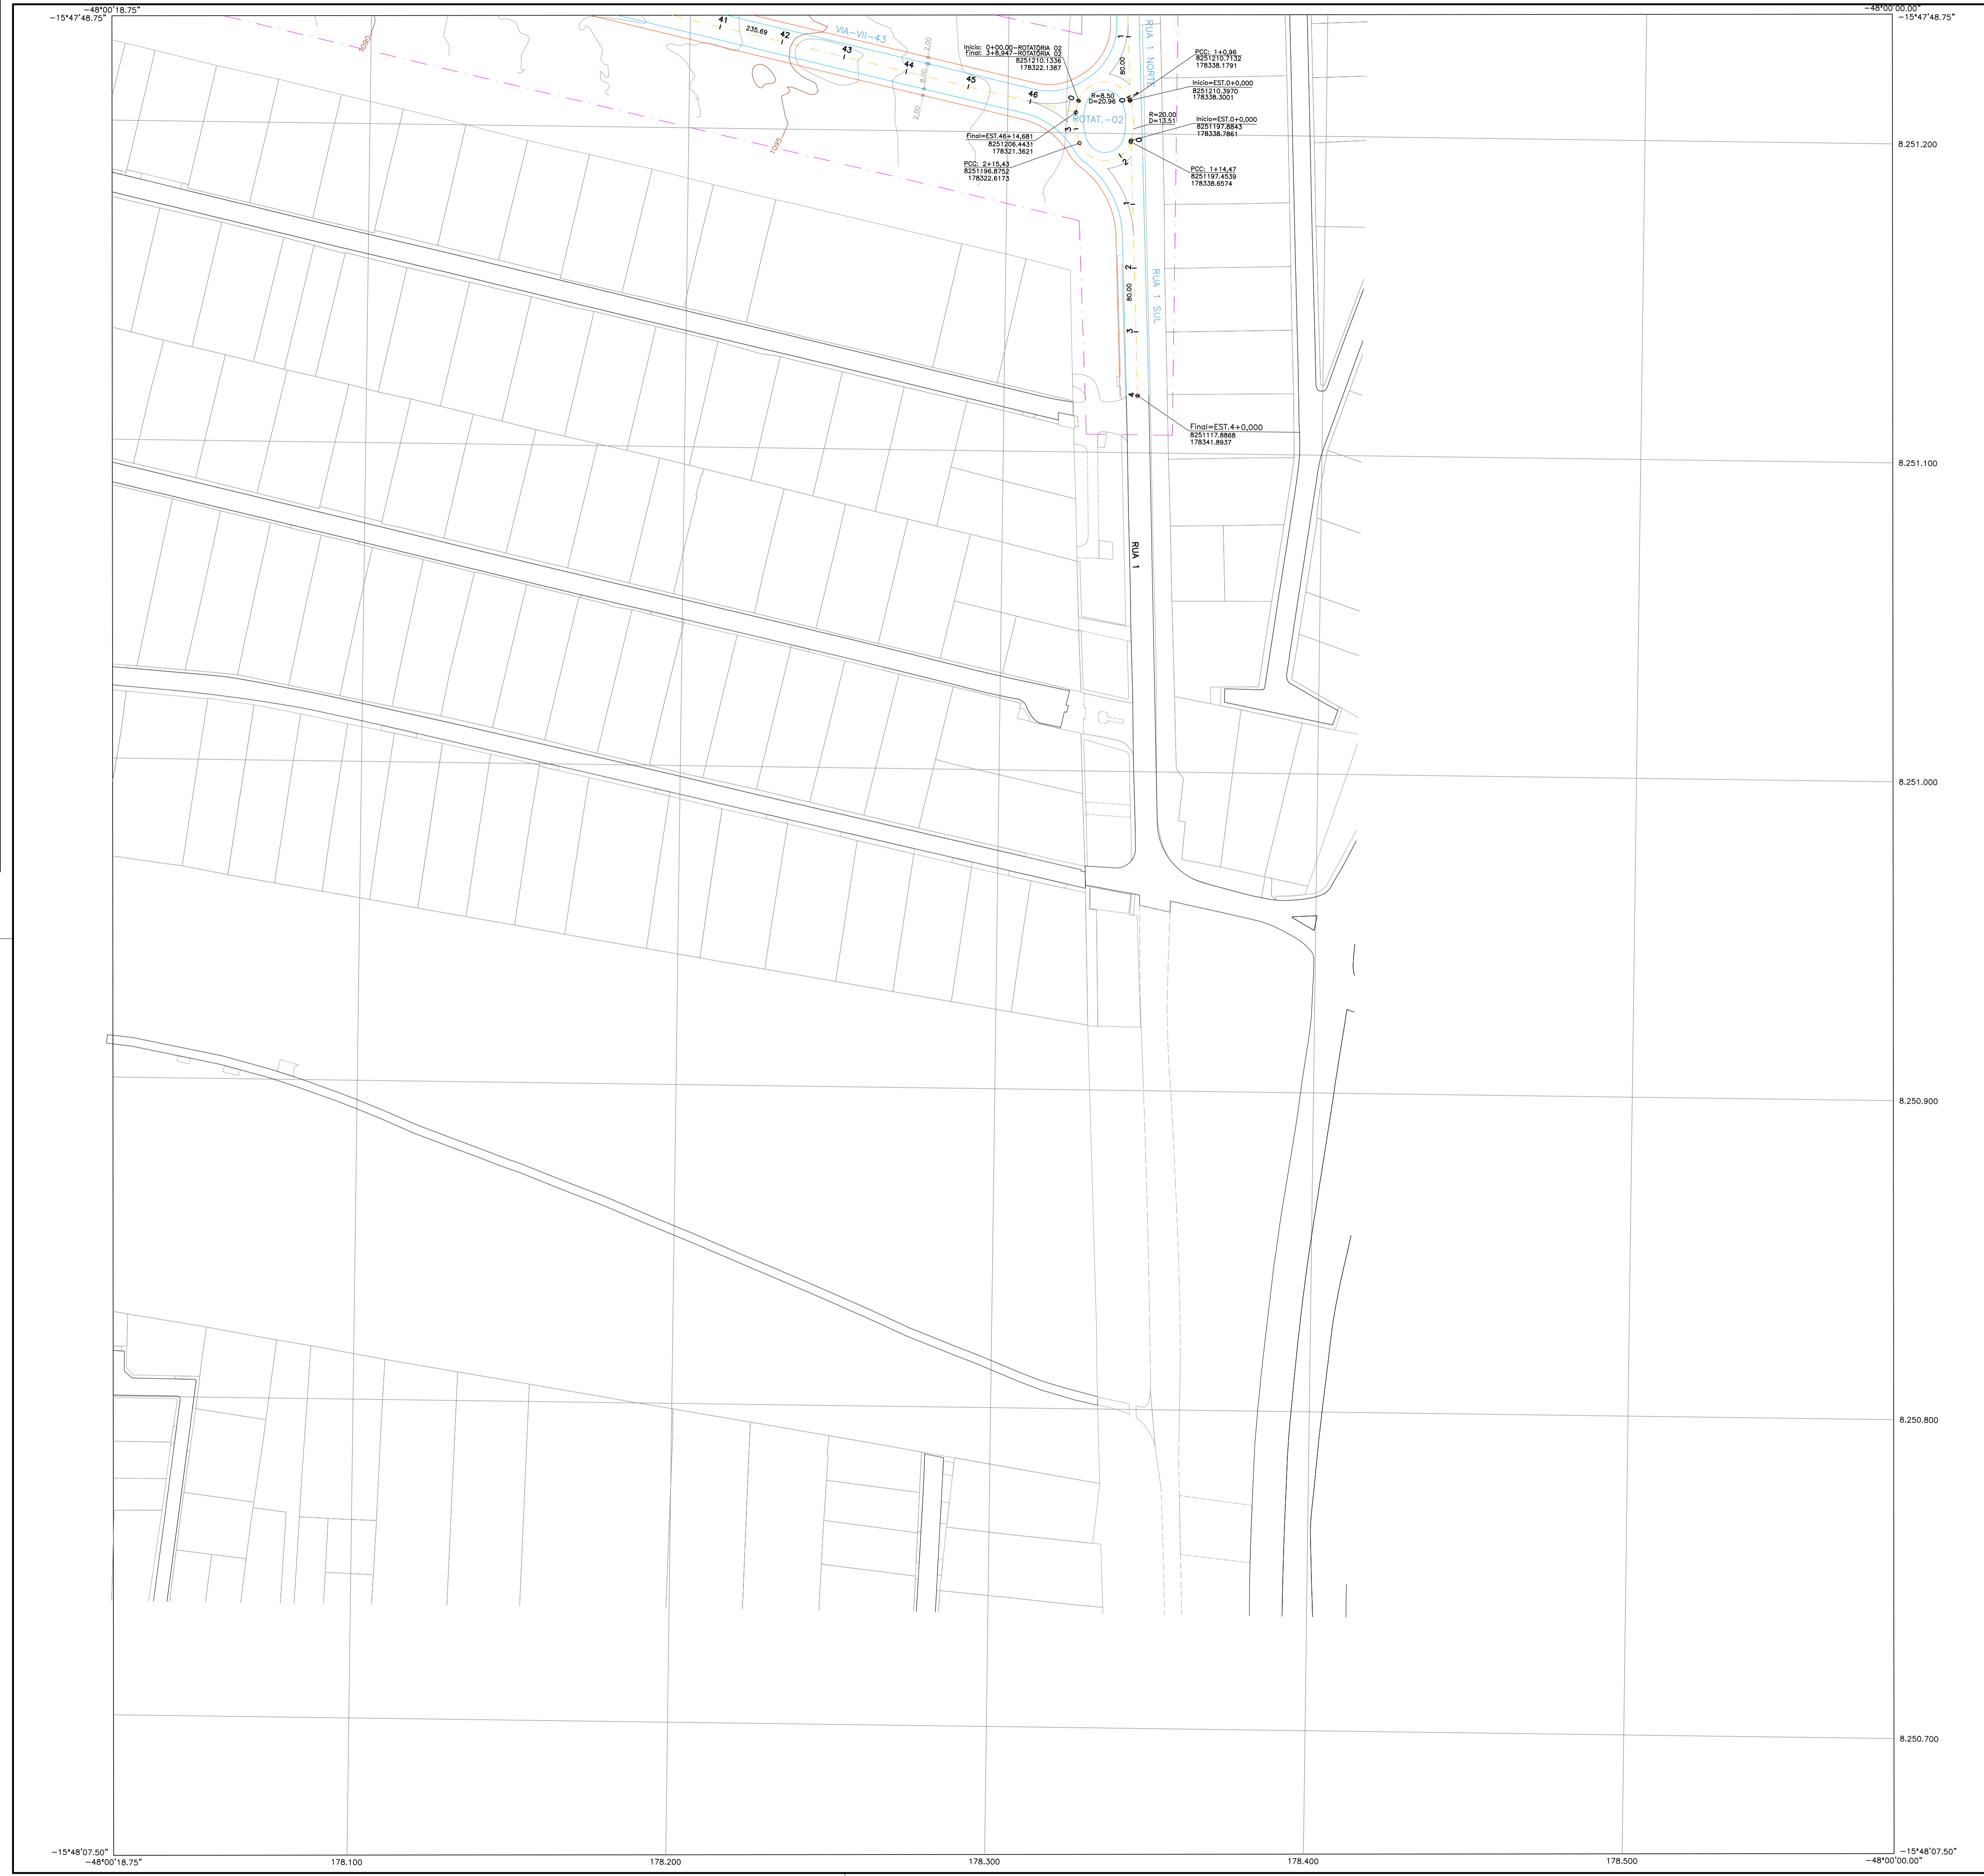

CONVENÇÕES

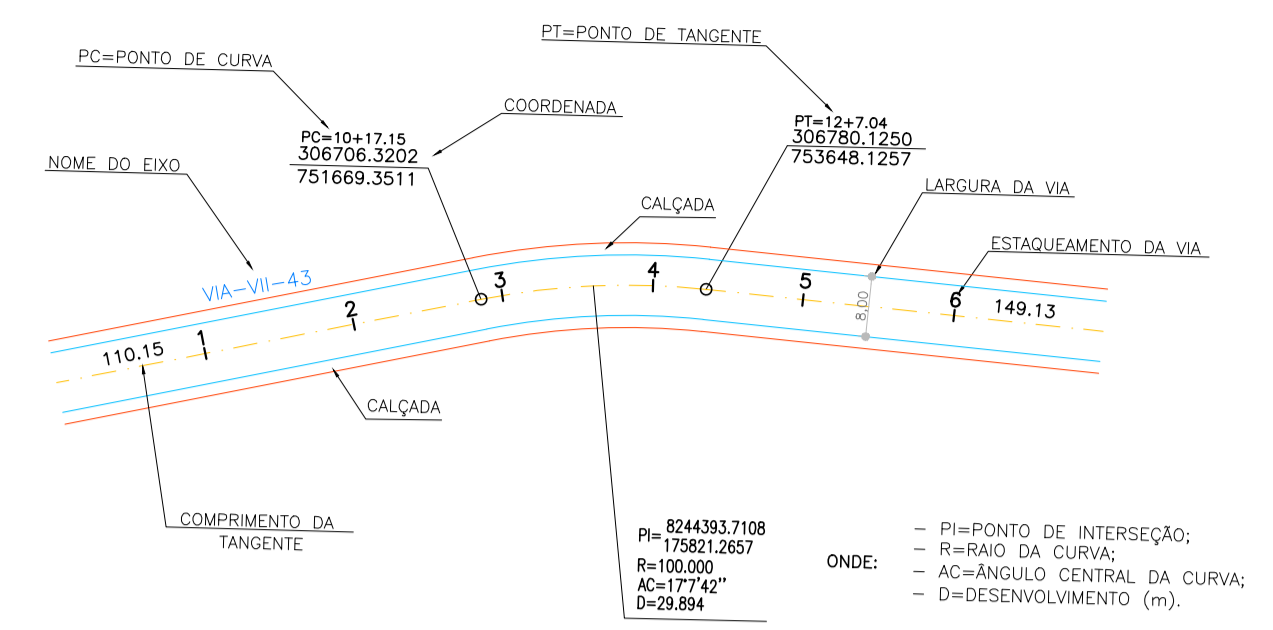

- PI=PONTO DE INTERSEÇÃO;
 - R=RAIO DA CURVA;
 - AC=ÂNGULO CENTRAL DA CURVA;
 - D=DESENVOLVIMENTO (m).


LEGENDA

- BORDO PROJETO
- PARCELAMENTO EIXO
- CALÇADA PROJETO
- CURVAS DE NIVEL

RT:
 ENG. FRANKS FONSECA
 CREA 204751/D-10

PROJETO PLANIMÉTRICO

PLN-	RA XXX - VICENTE PIRES - DF			
	SETOR HABITACIONAL VICENTE PIRES			
PLANTA PARCIAL	FOLHA 06/06	ESCALA: 1:1.000	DATA: JULHO/2022	Ver MDE
PROJETO:	DETALHAMENTO:	REVISÃO:	GEREN:	VISTO: UNREG
				APROVO:

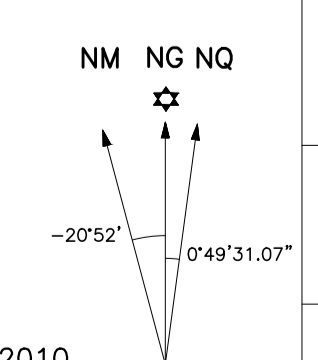

ARTICULAÇÃO DAS FOLHAS

135-II-3-A	135-II-3-B	135-II-3-A
135-II-3-C	135-II-3-D	135-II-3-C
135-II-3-A	135-II-3-B	135-II-3-A