

- Pavimento com revestimento asfáltico
- Pavimento com revestimento intertravado
- Vias não abarcadas por essa contratação (em análise na TERRACAP)
- Dreno do pavimento
- Substituição do material do subleito
- Poligonal do Lote 2

RT: Patrícia Mithmem  
CREA: 11302 DDF


**PROJETO DE PAVIMENTAÇÃO**

URB-RP 002/2022

Região Administrativa Vicente Pires – RA-VP  
SETOR HABITACIONAL VICENTE PIRES  
LOTE II

PLANTA GERAL	FOLHA: 01/08	ESCALA: 1:3000	DATA: FEVEREIRO/2023	Ver MDE INF-PAV
PROJETO: UNIMOB/SUPOP	CÁLCULO: SUPOP	REVISÃO: SUPOP	VISTO: SUPOP	APROVO
Esta planta foi baseada nas PRs:		Esta planta é cópia fiel do projeto: SUPOP/SODF		


MERIDIANO CENTRAL 45WGr  
DATUM VERTICAL: IMBITUBA-SC  
DATUM HORIZONTAL: SIRGAS/2000  
DECL. MAG. MAR/2010  
VARIAÇÃO ANUAL -0°05,09'

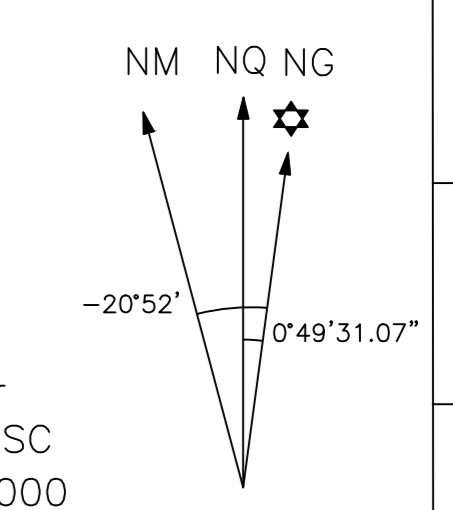

ARTICULAÇÃO DAS FOLHAS		
134-III	135-I	135-II
134-IV	135-III	135-IV
135-V	135-V	135-VI

VICENTE PIRES – RA VP

Kr = 1.0007227

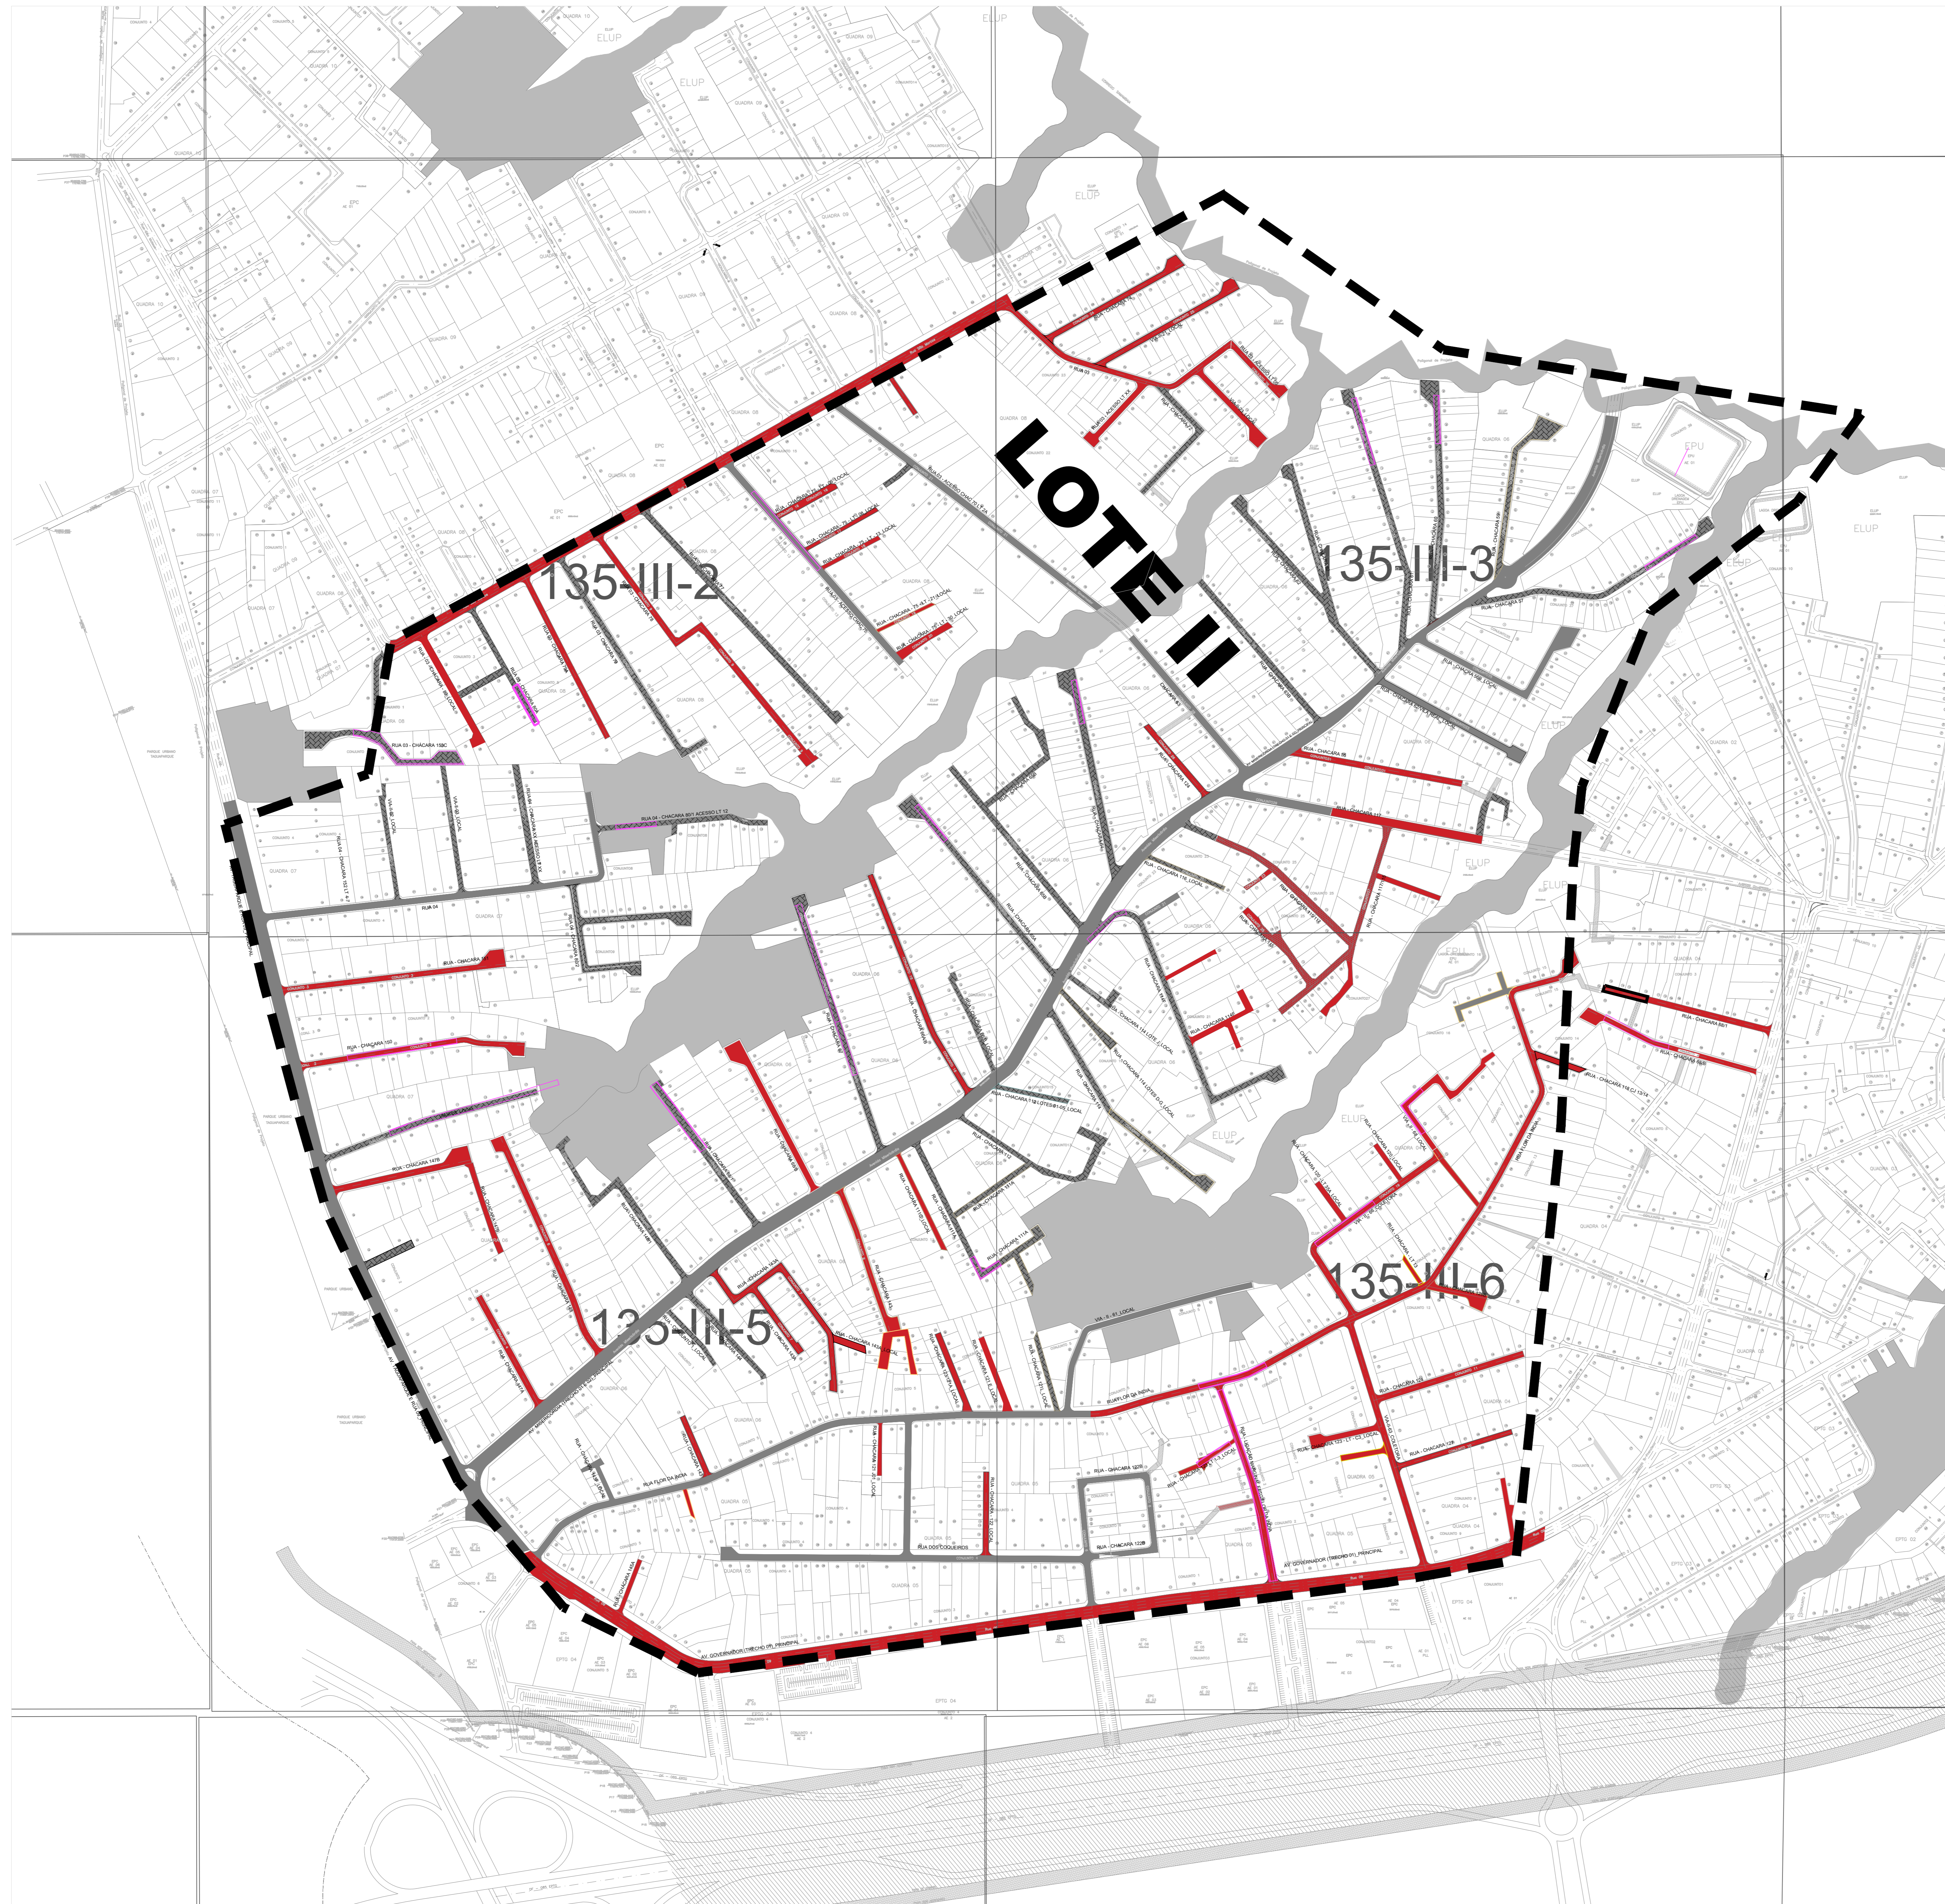

- Pavimento com revestimento asfáltico
- Pavimento com revestimento intertravado
- Vias não abarcadas por essa contratação (em análise na TERRACAP)
- Dreno do pavimento
- Substituição do material do subleito
- Poligonal do Lote 2

RT: Patrícia Mithmem  
CREA: 11328-DDF


**PROJETO DE PAVIMENTAÇÃO**

URB-RP 002/2022      Região Administrativa Vicente Pires – RA-VP  
SETOR HABITACIONAL VICENTE PIRES  
LOTE II

PLANTA GERAL	FOLHA: 02/08	ESCALA: 1:3000	DATA: FEVEREIRO/2023	Ver MDE INF-PAV
PROJETO: UNIMOB/SUPOP	CÁLCULO: SUPOP	REVISÃO: SUPOP	VISTO: SUPOP	APROVO
Esta planta foi baseada nas PRs:			Esta planta é cópia fiel do projeto: SUPOP/SOOF	

ARTICULAÇÃO DAS FOLHAS

134-II	135-I	135-II
134-III	135-III	135-IV
135-II	135-V	135-VI

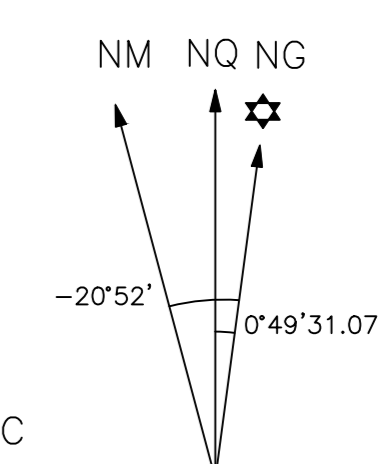




MERIDIANO CENTRAL: 45WGr  
DATUM VERTICAL: IMBITUBA-SC  
DATUM HORIZONTAL: SIRGAS/2000  
DECL. MAG.: MAR/2010  
VARIÇÃO ANUAL: -0°05,09'

VICENTE PIRES – RA VP

Kr = 1.0007227

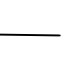

-  Pavimento com revestimento asfático
-  Pavimento com revestimento intertravado
-  Vias não abarcadas por essa contratação (em análise na TERRACAP)
-  Dreno do pavimento
-  Substituição do material do subleito
-  Poligonal do Lote 2

PT: Avenida Wilson  
DEA: 11033-002

**PROJETO DE PAVIMENTAÇÃO**

URB-RP 002/2022      Região Administrativa Vicente Pires - RA-VP  
 SETOR: HABITACIONAL VICENTE PIRES  
 LOTE II


PLANTA PARCIAL	FOLHA: 03/08	ESCALA: 1:1500	DATA: FEVEREIRO/2023	Ver: MDE INF-PAV
PROJETO: DNAB/SURP	CALCULO: SURP	REVISAO: SURP	VISTO: SURP	APROVO
Esta planta foi baseada nos PPs:		Esta planta é cópia fiel do projeto: SURP/200F		


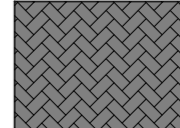

MERIDIANO CENTRAL: 45WG  
 DATUM VERTICAL: IMBITUBA-SC  
 DATUM HORIZONTAL: SIRGAS/2000  
 DECL. MAG.: MAR/2010  
 VARIAÇÃO ANUAL: -0°05,09'

ARTICULAÇÃO DAS FOLHAS

12b-1-1	12b-1-2	12b-1-3
12b-1-4	12b-1-5	12b-1-6
12b-1-7	12b-1-8	12b-1-9

VICENTE PIRES - RA VP      Kr = 1.0007227

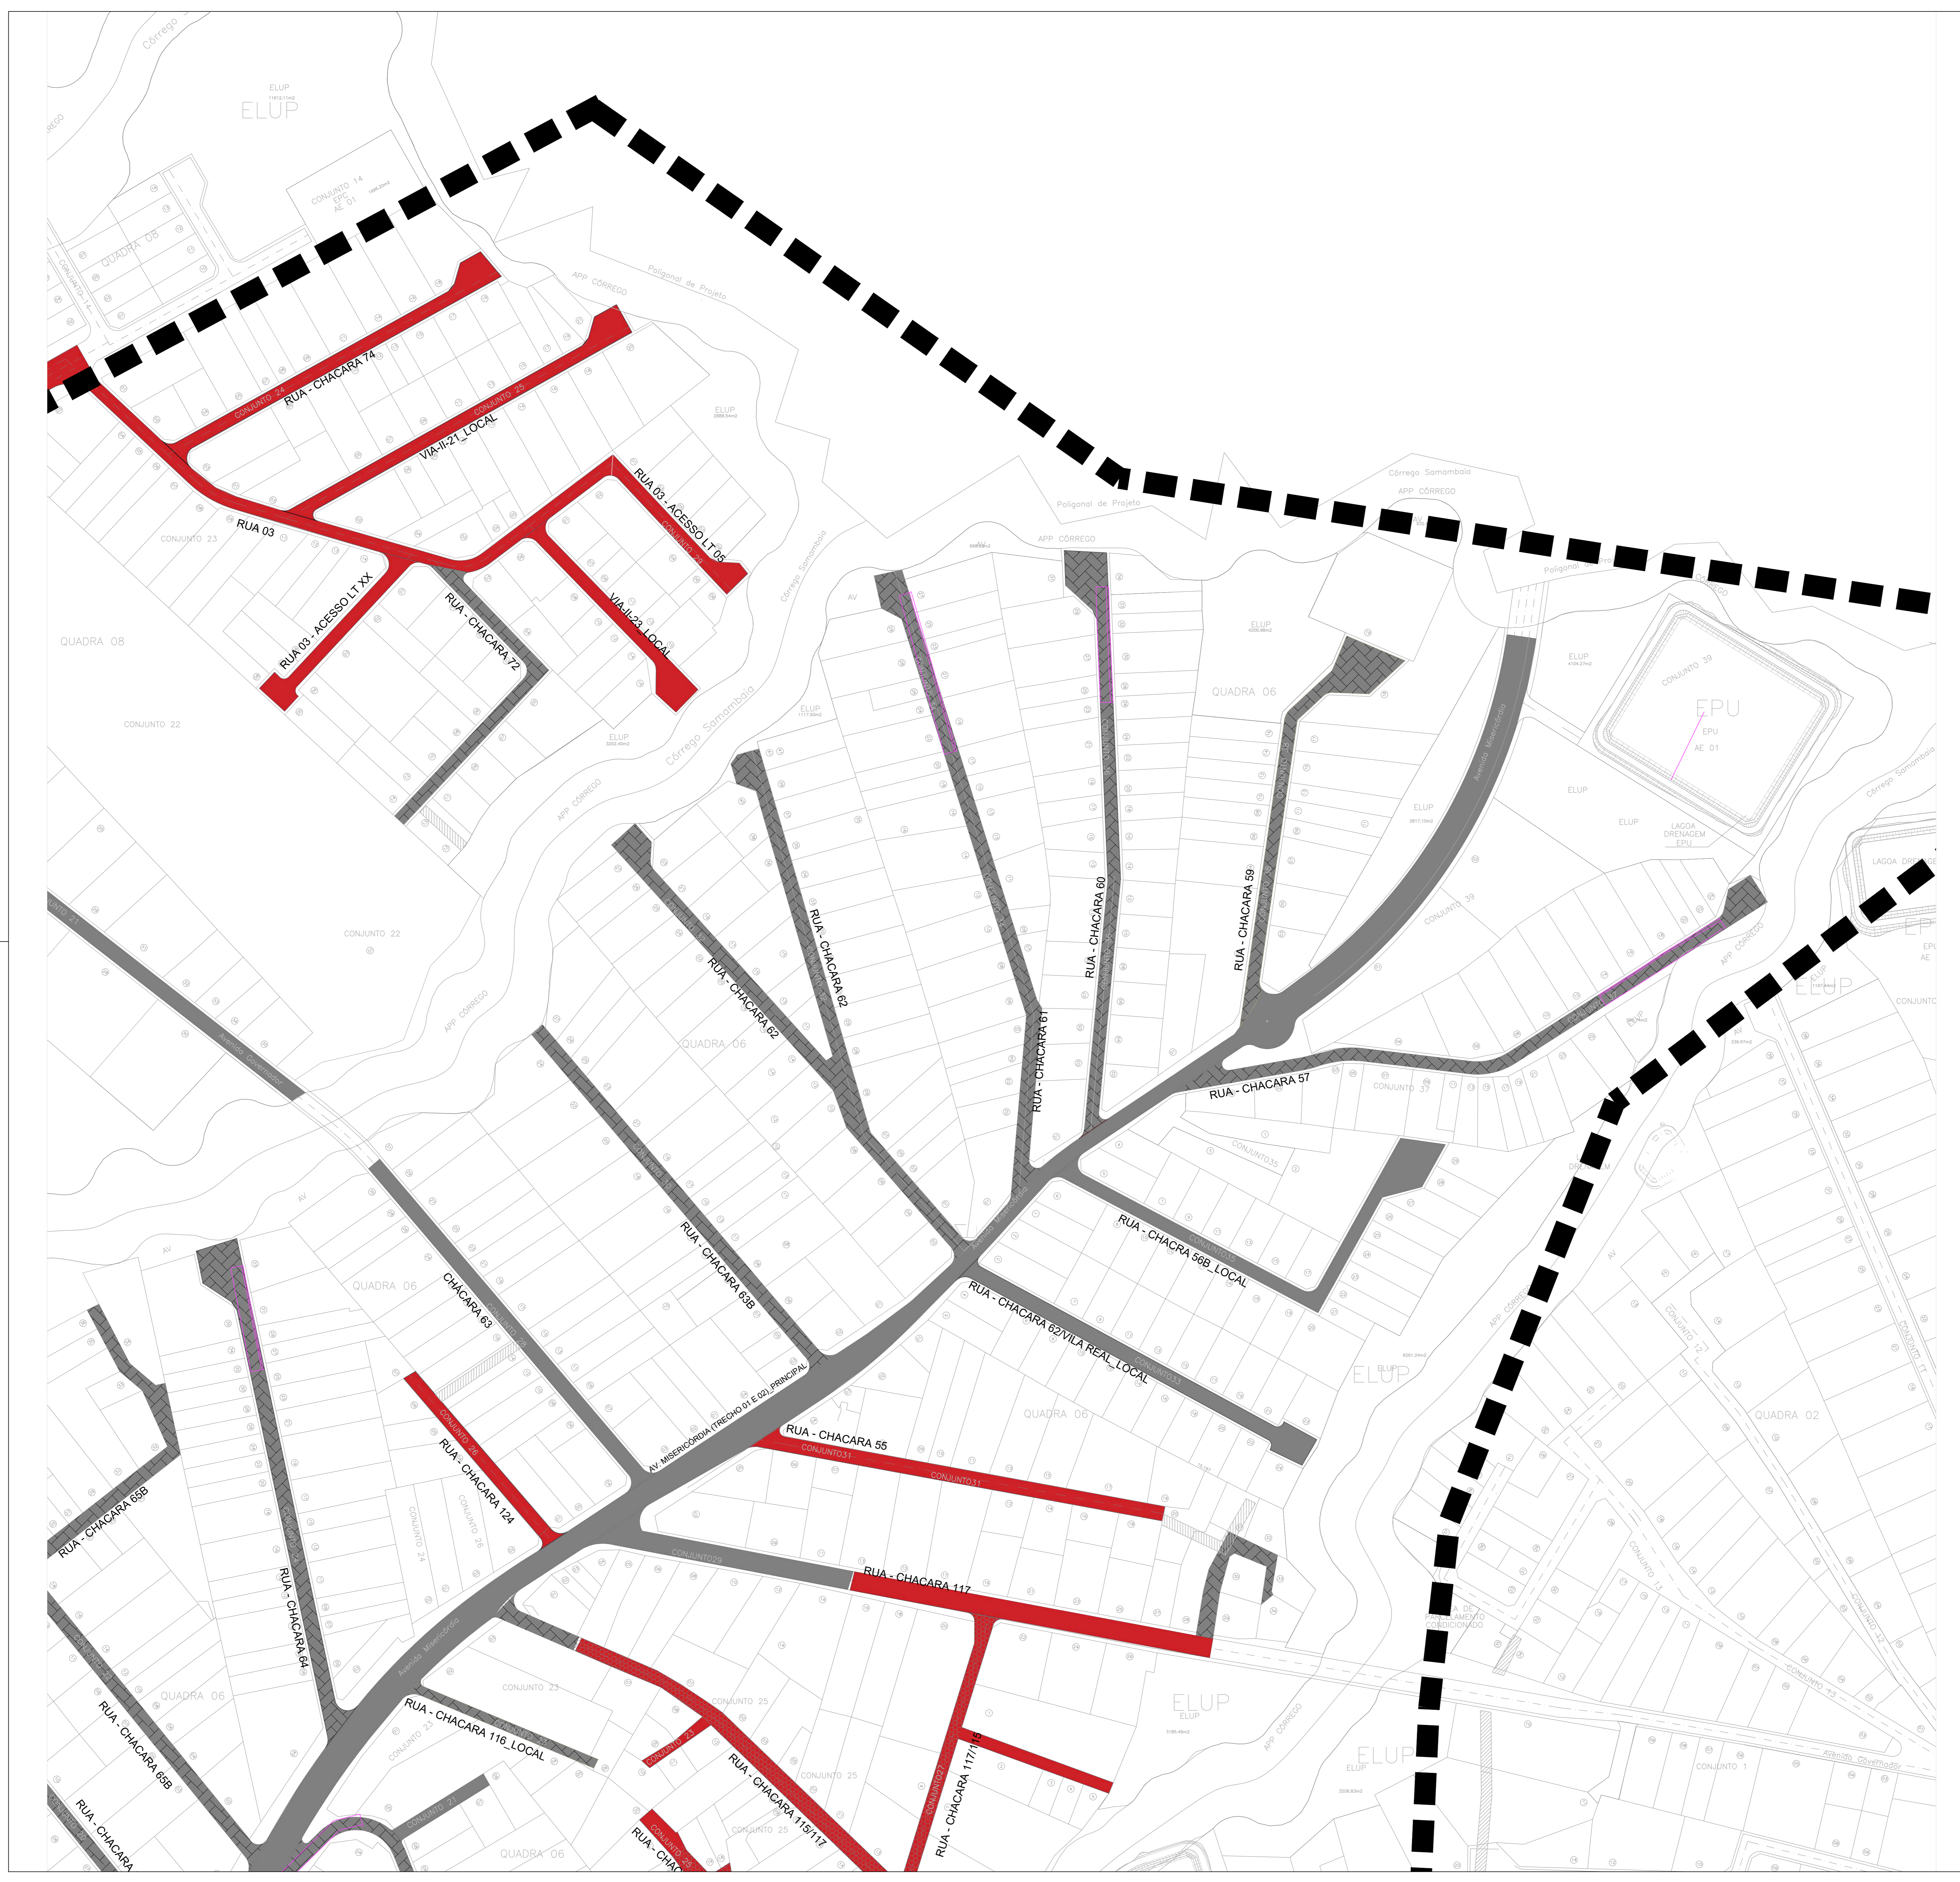

-  Pavimento com revestimento asfáltico
-  Pavimento com revestimento intertravado
-  Vias não abarcadas por essa contratação (em análise na TERRACAP)
-  Dreno do pavimento
-  Substituição do material do subleito
-  Poligonal do Lote 2

RT: Patrícia Mithrom  
CREA 11328 DDF


**PROJETO DE PAVIMENTAÇÃO**

URB-RP 002/2022

Região Administrativa Vicente Pires – RA-VP  
SETOR HABITACIONAL VICENTE PIRES  
LOTE II

PLANTA PARCIAL	FOLHA: 04/08	ESCALA: 1:1500	DATA: FEVEREIRO/2023	Ver MDE INF-PAV
PROJETO: UNIMOB/SUPOP	CÁLCULO: SUPOP	REVISÃO: SUPOP	VISTO: SUPOP	APROVO
Esta planta foi baseada nas PRs:			Esta planta é cópia fiel do projeto:	

**ARTICULAÇÃO DAS FOLHAS**

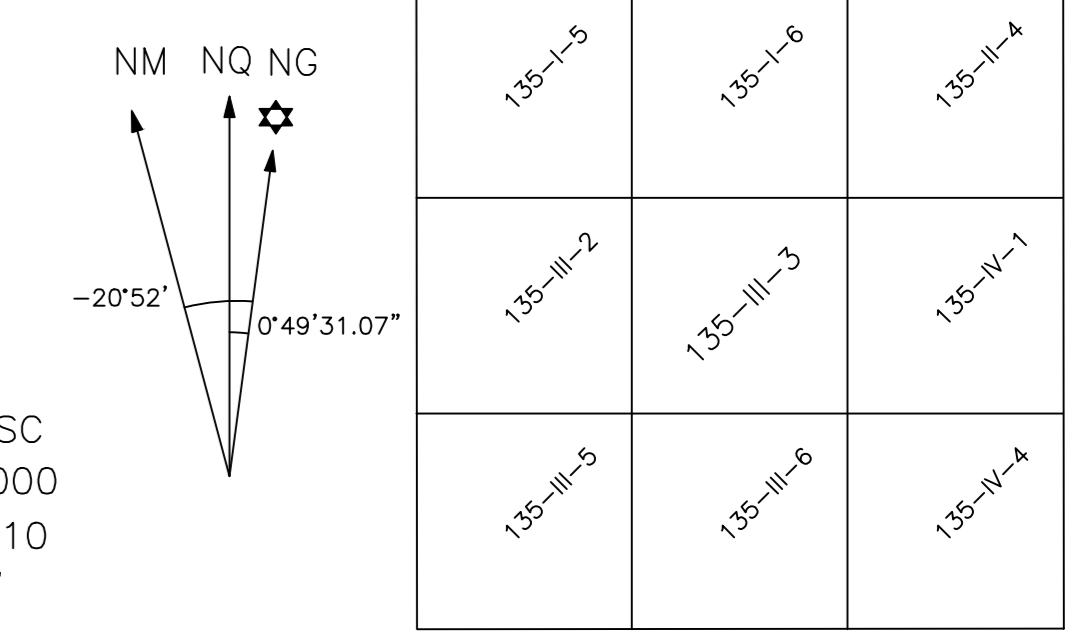

MERIDIANO CENTRAL 45WGr  
DATUM VERTICAL: IMBITUBA-SC  
DATUM HORIZONTAL: SIRGAS/2000  
DECL. MAG. MAR/2010  
VARIÇÃO ANUAL -0°05,09'

VICENTE PIRES – RA VP

Kr = 1.0007227



- Pavimento com revestimento asfáltico
- Pavimento com revestimento intertravado
- Vias não abarcadas por essa contratação (em análise na TERRACAP)
- Dreno do pavimento
- Substituição do material do subleito
- Poligonal do Lote 2

RT: Patrícia Milhomem  
CREA: 11328 DDF

**PROJETO DE PAVIMENTAÇÃO**

URB-RP 002/2022

Região Administrativa Vicente Pires – RA-VP  
SETOR HABITACIONAL VICENTE PIRES  
LOTE II

PLANTA PARCIAL	FOLHA: 05/08	ESCALA: 1:1500	DATA: FEVEREIRO/2023	Ver MDE INF-PAV
PROJETO: UNIMOB/SUPOP	CÁLCULO: SUPOP	REVISÃO: SUPOP	VISTO: SUPOP	APROVO
Esta planta foi baseada nos PRs:		Esta planta é cópia fiel do projeto:		

MERIDIANO CENTRAL 45WGr  
DATUM VERTICAL: IMBITUBA-SC  
DATUM HORIZONTAL: SIRGAS/2000  
DECL. MAG. MAR/2010  
VARIACÃO ANUAL -0°05,09'

ARTICULAÇÃO DAS FOLHAS

135-III-2	135-III-3	135-IV-1
135-III-5	135-III-6	135-IV-4
135-III-2	135-III-3	135-III-1

VICENTE PIRES – RA VP

Kr = 1.0007227




- Pavimento com revestimento asfáltico
- Pavimento com revestimento intertravado
- Vias não abarcadas por essa contratação (em análise na TERRACAP)
- Dreno do pavimento
- Substituição do material do subleito
- Poligonal do Lote 2

RT: Patrícia Mihomem  
CBEA.11528.DGP

**PROJETO DE PAVIMENTAÇÃO**

URB-RP 002/2022      Região Administrativa Vicente Pires – RA-VP  
SETOR HABITACIONAL VICENTE PIRES  
LOTE II

PLANTA PARCIAL	FOLHA: 06/08	ESCALA: 1:1500	DATA: FEVEREIRO/2023	Ver MDE INF-PAV
PROJETO: UNIMOB/SUPOP	CÁLCULO: SUPOP	REVISÃO: SUPOP	VISTO: SUPOP	APROVO
Esta planta foi baseada nos PRs:		Esta planta é cópia fiel do projeto: SUPOP/SODP		

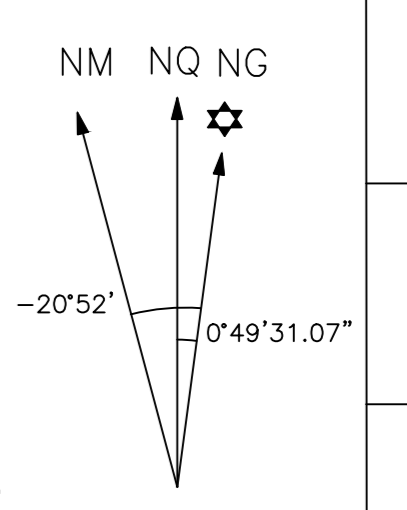


MERIDIANO CENTRAL: 45WGr  
DATUM VERTICAL: IMBITUBA-SC  
DATUM HORIZONTAL: SIRGAS/2000  
DECL. MAG. MAR/2010  
VARIACÃO ANUAL: -0°05,09'




VICENTE PIRES – RA VP

Kr = 1.0007227


**SEÇÃO TIPO 01 - VIAS PRINCIPAIS  
(OPÇÃO EM CBUQ)**

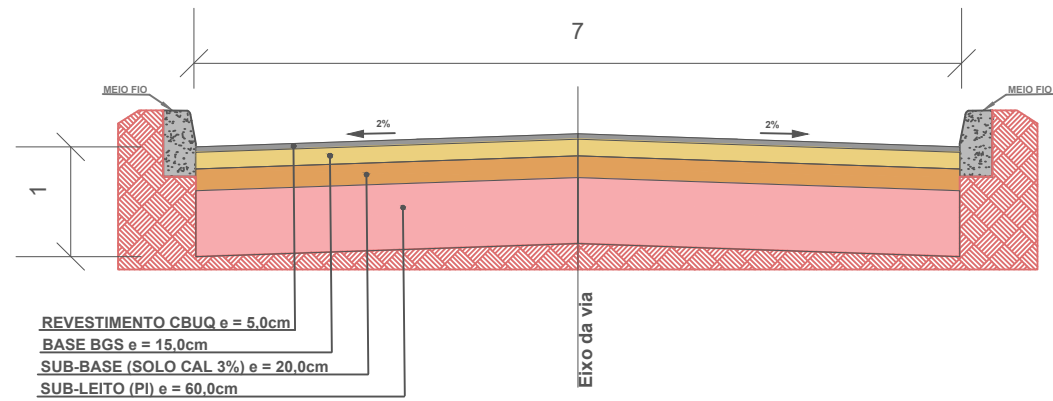


**SEÇÃO TIPO 02 - VIAS COLETORAS  
(OPÇÃO EM CBUQ)**

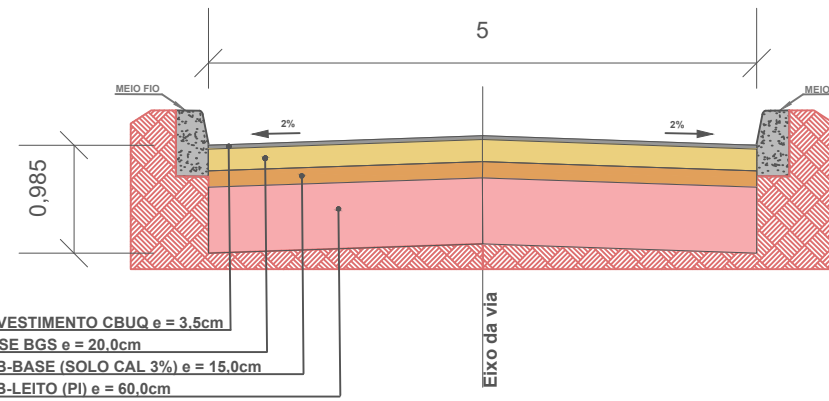

**SEÇÃO TIPO 03 - VIAS LOCAIS  
(OPÇÃO EM CBUQ)**

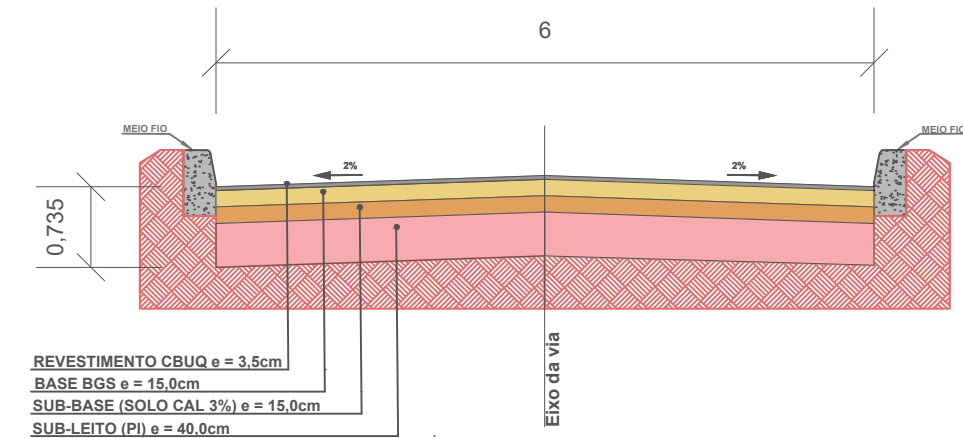

**SEÇÃO TIPO 04 - VIAS LOCAIS  
(OPÇÃO EM BLOCO DE CONCRETO / INTERTRAVADO)**

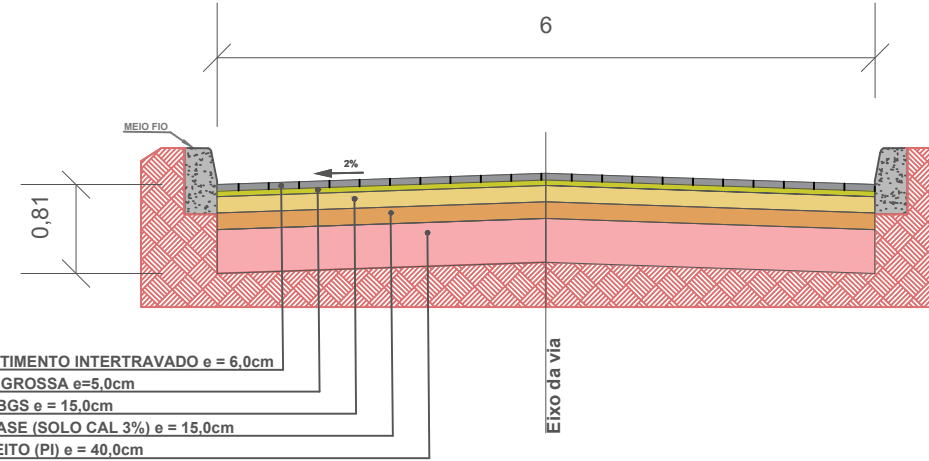

**LEGENDA:**

- REVESTIMENTO - CONCRETO BETUMINOSO A QUENTE (CBUQ) FAIXA "C".
- BLOCO DE CONCRETO
- AREIA GROSSA
- BASE - BRITA GRADUADA SIMPLES - BGS, GC ≥ 100% (PM), CBR ≥ 80%, Esp < 0,5%.
- SUB-BASE - SOLO ESTABILIZADO QUIMICAMENTE (3% CAL), GC ≥ 100% (PI), CBR ≥ 20%, Esp < 1,0%.
- SUB-LEITO - SOLO LOCAL RECOMPACTADO, GC ≥ 100%, CBR ≥ 9%, Esp < 2%.
- SOLO NATURAL

**NOTAS:**

- 1 - LARGURA DAS RUAS EM METROS;
- 2 - PARA A IDENTIFICAÇÃO DOS MATERIAIS UTILIZADOS, AS PRÂNCHAS DEVEREM SER IMPRESSAS EM VIAS COLORIDAS;
- 3 - HÁ VIAS EM QUE O ABAULAMENTO SERÁ SIMPLES E A ESTRUTURA DE PAVIMENTO SERÁ A MESMA PROJETADA PARA CADA TIPO DE VIA.
- 4 - PREVISITO IMPLANTAÇÃO DE DRENO PROFUNDO LATERAL (EM UM OU NAS DUAS BORDAS DA PISTA, A DEPENDER DA INCLINAÇÃO TRANSVERSAL DA VIA) NAS SEGUINTE VIAS: VIA-II-56; VIA-II-62; VIA-II-15; VIA-II-66; RUA 04-CHACARA 153C; VIA-II-05; VIA-II-07; VIA-II-08; VIA-II-30; VIA-II-33; VIA-II-34; VIA-II-39; VIA-II-42; VIA-II-44; VIA-II-52; VIA-II-53; VIA-II-54; RUA-CHACARA 123 LOTE A1; VIA-II-68 E VIA-III-31.

RTP - Prefeitura Municipal  
2024-11-08 09:59

**PROJETO DE PAVIMENTAÇÃO**

**INF-PAV 002/2022** Região Administrativa Vicente Pires - RA-VP  
 SETOR HABITACIONAL VICENTE PIRES  
 LOTE II

DETALHES	FOLHA 07/08	ESCALA 1:20	DATA FEVEREIRO/2023	VER NOME INF-PAV
PROJETO: CBUQ/SUP	ORÇAMENTO: SUP	REVISÃO: SUP	VERIFICAÇÃO: SUP	APROVADO
Este projeto foi baseado nos PIS:		Este projeto é objeto das obras:		SUP / SUP





MERIDIANO CENTRAL: 45WGr  
 DATUM VERTICAL: IMBITUBA-SC  
 DATUM HORIZONTAL: SIRGAS/2000  
 DECL. MAG.: MAR/2010  
 VARIAÇÃO ANUAL: -0°05,00'

ARTICULAÇÃO DAS FOLHAS

NM	NQ	NG	
☒	☒	☒	☒
☒	☒	☒	☒
☒	☒	☒	☒

VICENTE PIRES - RA VP

Kr = 1.0007227

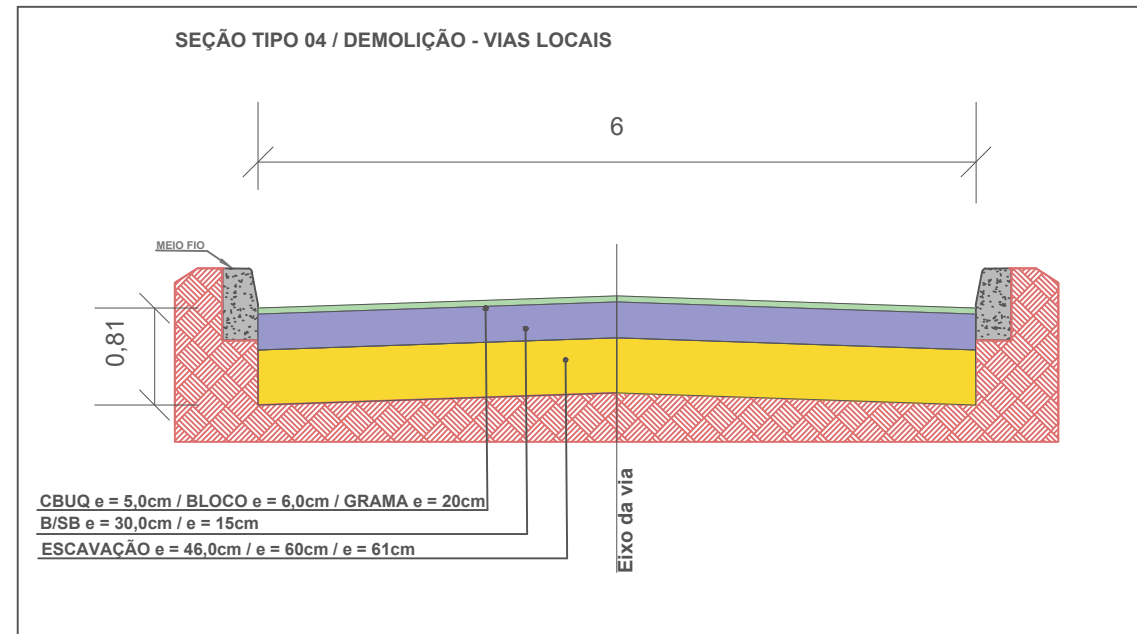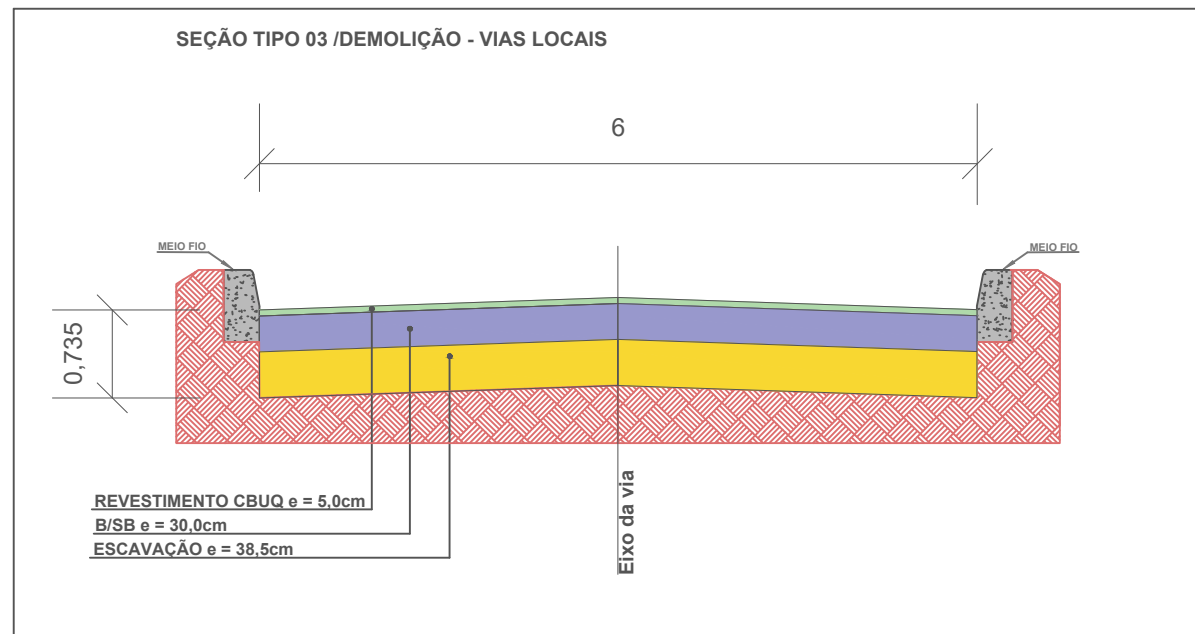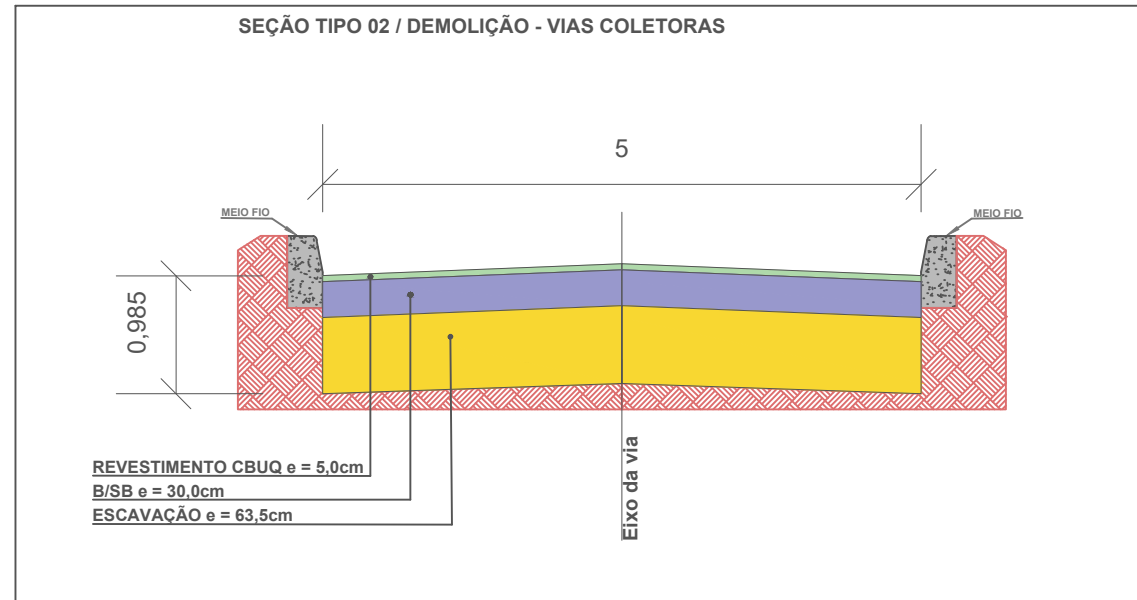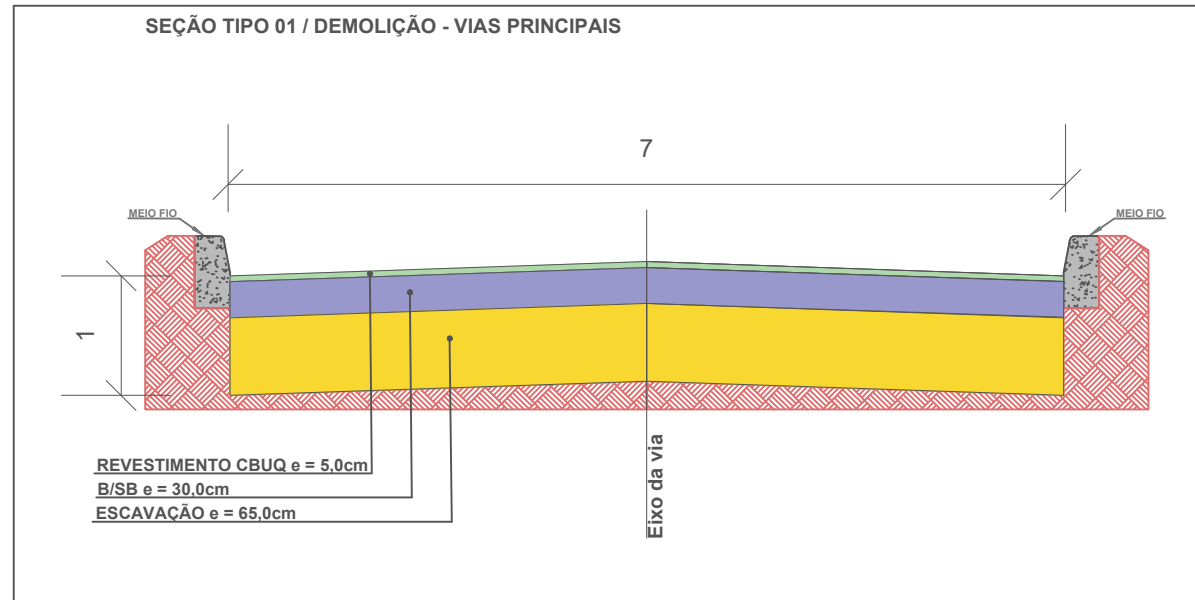

**LEGENDA:**

	REVESTIMENTO - Existente
	B/SB - Base / Sub-Base Existente
	ESCAVAÇÃO DO SUBLEITO
	SOLO NATURAL

- NOTAS:**
- 1 - LARGURA DAS RUAS EM METROS;
  - 2 - PARA A IDENTIFICAÇÃO DOS MATERIAIS UTILIZADOS, AS PRÂNCHAS DEVERM SER IMPRESSAS EM VIAS COLORIDAS;
  - 3 - HÁ VIAS EM QUE O ABAULAMENTO SERÁ SIMPLES E A ESTRUTURA DE PAVIMENTO SERÁ A MESMA PROJETADA PARA CADA TIPO DE VIA.

PROJETO DE PAVIMENTAÇÃO

Região Administrativa Vicente Pires - RA-VP  
SETOR HABITACIONAL VICENTE PIRES  
LOTE II

INF-PAV 002/2022

DETALHES	FOLHA: 06/08	ESCALA: 1:25	DATA: FEVEREIRO/2023	Ver NDE 02-PAV
PROJETO: DRIS/SUP	CALCULO: SUP	REVISÃO: SUP	VERIFICAÇÃO: SUP	APROVADO

Esta planta foi baseada nos PPR: \_\_\_\_\_  
Esta planta é objeto de projeto: \_\_\_\_\_

ARTICULAÇÃO DAS FOLHAS

NM	NQ	NG
1	2	3
4	5	6
7	8	9

MERIDIANO CENTRAL: 45WGr  
 DATUM VERTICAL: IMBITUBA-SC  
 DATUM HORIZONTAL: SIRGAS/2000  
 DECL. MAG.: MAR/2010  
 VARIAÇÃO ANUAL: -0°05,09'

VICENTE PIRES - RA VP

Kr = 1,0007227