


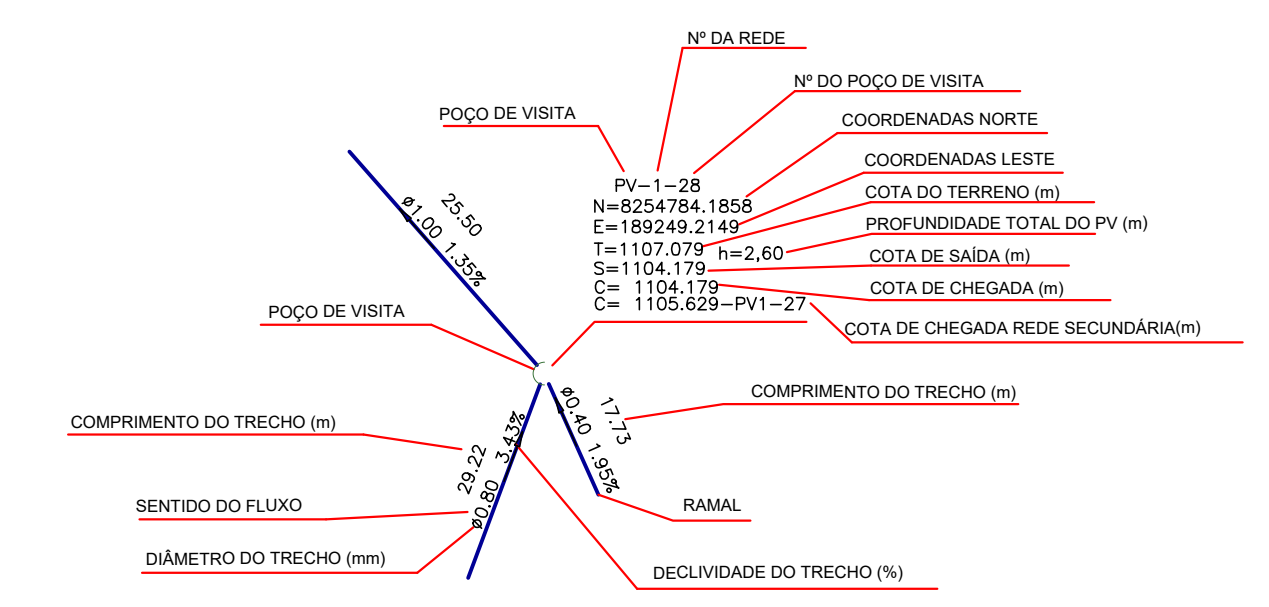

CONVENÇÕES



LEGENDA DE PROJETO

- POLIGONAL DE PROJETO
- REDE DRENAGEM PROJETADA
- POÇO DE VISITA
- BL-BOCA DE LOBO SIMPLES MEIO-FIO VAZADO
- BL-BOCA DE LOBO DUPLA MEIO-FIO VAZADO
- BL-BOCA DE LOBO TRIPLA COM MEIO-FIO VAZADO
- BL-BOCA DE LOBO QUADRUPLA COM MEIO-FIO VAZADO
- BL-BOCA DE LOBO SIMPLES COM GRELHA
- BL-BOCA DE LOBO DUPLA COM GRELHA
- BL-BOCA DE LOBO TRIPLA COM GRELHA
- BL-BOCA DE LOBO QUADRUPLA COM GRELHA
- FAIXA DE SERVIÇÃO

NOTAS:

- 1- ANTES DA EXECUÇÃO DAS OBRAS É NECESSÁRIO QUE A EMPREITEIRA ATUALIZE AS CONSULTAS DE INTERFERÊNCIA JUNTO AS CONCESSIONÁRIAS E EMPRESAS DE TELEFONIA, LEVANDO EM CONSIDERAÇÃO A CONSTANTE ATUALIZAÇÃO DAS REDES DEVIDO A DEMANDA;
- 2- ANTES DO INÍCIO DAS OBRAS É NECESSÁRIO QUE SEJAM VERIFICADAS TODAS AS COTAS DAS REDES EXISTENTES QUE INTERFEREM NAS REDES PROJETADAS, TAL MEDIDA VISA CONFIRMAÇÃO DOS DADOS CONTIDOS NOS LEVANTAMENTOS CADASTRAIS QUE FORAM UTILIZADOS PARA DESENVOLVIMENTO DOS PROJETOS;
- 3- CASO HAJA ALGUMA MUDANÇA NOS PROJETOS DAS DEMAIS DISCIPLINAS, É NECESSÁRIO QUE ESTE PROJETO DE DRENAGEM PLUVIAL SEJA REVISADO ANTES DA SUA EXECUÇÃO;
- 4 - TODOS OS RAMAIS DE BOCAS DE LOBO (BL'S) LOCALIZADOS NA CALÇADA QUE MARGEM O TAGUAPARQUE SERÃO EXECUTADOS EM DIÂMETROS DE 600mm, VISANDO POSSIBILIDADE FUTURA DO AUMENTO DO Nº DAS BL'S E CONSEQUENTEMENTE O MELHOR ESCOAMENTO EM DECORRÊNCIA DO HISTÓRICO DE TRANSBORDAMENTO DAS LAGOAS DO TAGUAPARQUE;
- 5 - OS DEMAIS RAMAIS DO LOTE 02 SERÃO EXECUTADOS COM DIÂMETROS DE 400mm.
- 6 - TRECHOS A SEREM EXECUTADOS DENTRO DE ÁREA DE LOTES DEVERÃO SER INFORMADOS À TERRACAP ANTES DE SUA EXECUÇÃO PARA DEVIDO ACOMPANHAMENTO;
- 7 - CASO AS INTERFERÊNCIAS IMPEDAM A EXECUÇÃO DE QUALQUER PARTE DO SISTEMA, É NECESSÁRIO QUE SEJA ENTREGUE À FISCALIZAÇÃO DE OBRA A JUSTIFICATIVA TÉCNICA POR ESCRITO INFORMANDO A NECESSIDADE DE REVISÃO DO PROJETO E/OU NÃO EXECUÇÃO DO TRECHO PARA POSTERIOR COMUNICADO À TERRACAP PARA DEVIDAS ANÁLISES E MANIFESTAÇÕES.
- 8 - O SISTEMA PROJETADO ESTÁ DE ACORDO COM AS POSSIBILIDADES DE PROJETO, OBEDECENDO AS INTERFERÊNCIAS LOCAIS, PRINCIPALMENTE DE EDIFICAÇÕES QUE LIMITAM AS TÉCNICAS A SEREM EMPREGADAS SEM QUE HAJA MODIFICAÇÃO URBANÍSTICA DA CONDIÇÃO EXISTENTE.
- 9 - ESTA PLANTA É COMPLEMENTAR AO PROJETO Nº DRN-046/07, FOLHA 01/01 EMITIDO PELA TOPOCART EM DEZEMBRO/2018, R02;
- 10 - INFORMAÇÕES ESPECÍFICAS DE CADA REDE OU SERVIÇO REMANESCENTE SERÁ ENCONTRADA NAS PLANTAS PARCIAIS;
- 11 - DEVIDO A GRANDE EXTENSÃO DA ÁREA DE PROJETO, AS ÁREAS DE CONTRIBUIÇÃO SERÃO APRESENTADAS NAS PLANTAS PARCIAIS PARA MELHOR VISUALIZAÇÃO.

SECRETARIA DE ESTADO DE OBRAS E INFRAESTRUTURA - SODF		RF: ELAINE DE OLIVEIRA ALMEIDA CREA: 22.065/0-DF	
PROJETO DE DRENAGEM PLUVIAL			
DRN-002/2022		REGIÃO ADMINISTRATIVA DE VICENTE PIRES - RA XXX PROJETO DE DRENAGEM PLUVIAL - LOTE 02	
PLANTA PARCIAL	FOLHA: 01/14	ESCALA: 1:4000	DATA: MARÇO/2023
PROJETO: EQUIPE SUPOR/SODF	REVISÃO: ANALISTA	VISTO: SUPOR/SODF	VER MDE-DRN-002/2022
			APROVO: _____ CHEFE DE UNIDADE


GDF
GOVERNO DO DISTRITO FEDERAL

NM NG NQ
-17°52' 0°49'50.73"


MERIDIANO CENTRAL 45'
DECL. MAG. 1991
VARIÇÃO MENSAL 0,42'W

RA XXX - VICENTE PIRES

Kf = 1.0007227

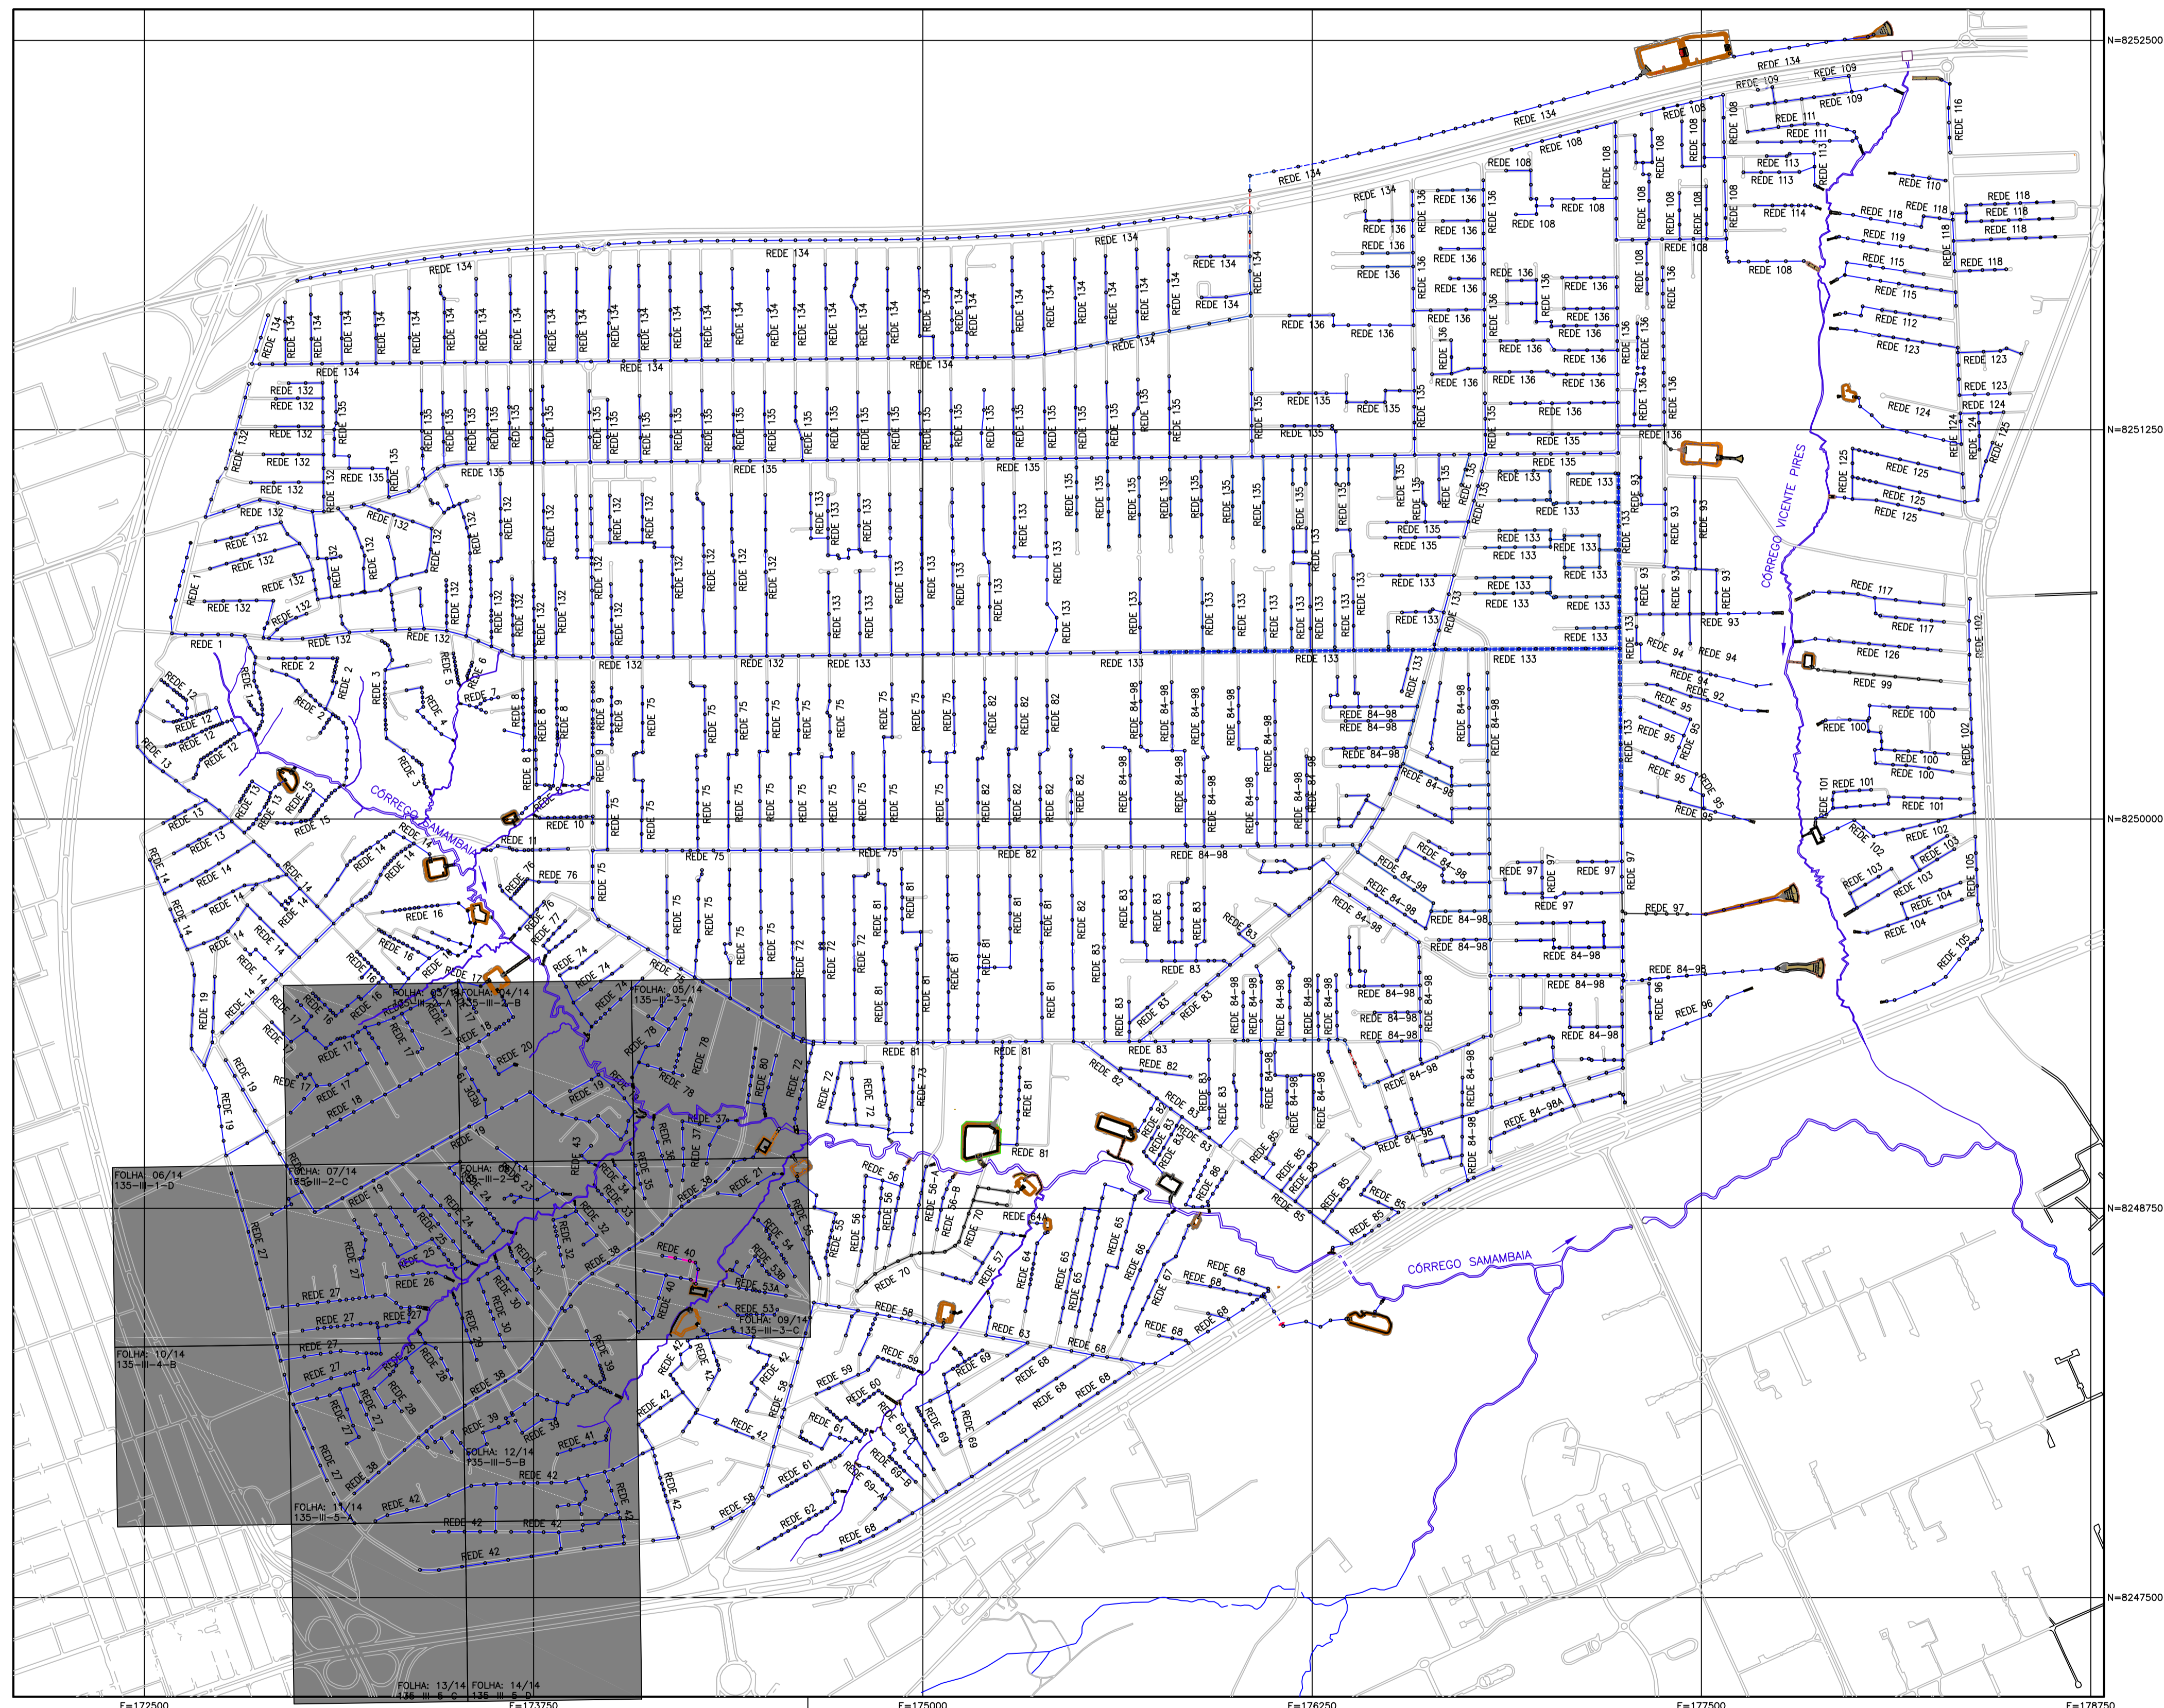

CONVENÇÕES

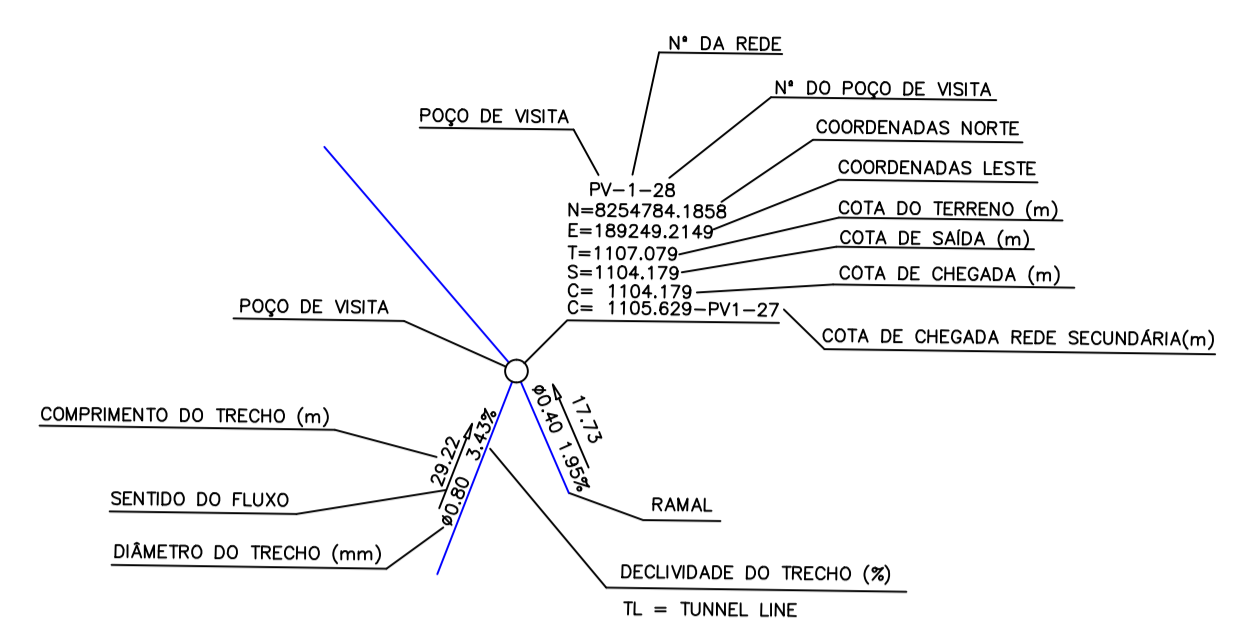

- REDE PROJETADA
- REDE EXISTENTE
- FALTA EXECUTAR SOMENTE BOCAS DE LOBO (REDE 133)
- REDES NÃO PERTENCEM AO REMANESCENTE

NOTAS:
 1 - ESTA PLANTA É COMPLEMENTAR AO PROJETO Nº DRN-046/07, FOLHA 01/01 EMITIDO PELA TOPOCART EM DEZEMBRO/2018, R02;
 2 - INFORMAÇÕES ESPECÍFICAS DE CADA REDE OU SERVIÇO REMANESCENTE SERÁ ENCONTRADA NAS PLANTAS PARCIAIS.

PROJETO DE DRENAGEM DE COMPLEMENTAÇÃO
 SECRETARIA DE ESTADO DE OBRAS E INFRAESTRUTURA - SODF
 PROJETO DE DRENAGEM

DRN-02/2022		RA XXX - VICENTE PIRES - DF SETOR HABITACIONAL VICENTE PIRES PLANTA GERAL DE DRENAGEM PLUVIAL	
PLANTA GERAL	FOLHA 02/14	ESCALA: 1:12.500	DATA: MARÇO/2023
PROJETO: EQUIPE SUPOP/SODF	DETALHAMENTO: EQUIPE SUPOP/SODF	REVISÃO: ANALISTA	VISTO: COORDENADOR

GOVERNO DO DISTRITO FEDERAL




MERIDIANO CENTRAL 45°
 DECL. MAG. 1991
 VARIAÇÃO MENSAL 0,42'W

ARTICULAÇÃO DAS FOLHAS


117-II	118-III	119-IV
120-V	121-VI	122-VII
123-VIII	124-IX	125-X

RA XXX - VICENTE PIRES



Kr = 1.0007227

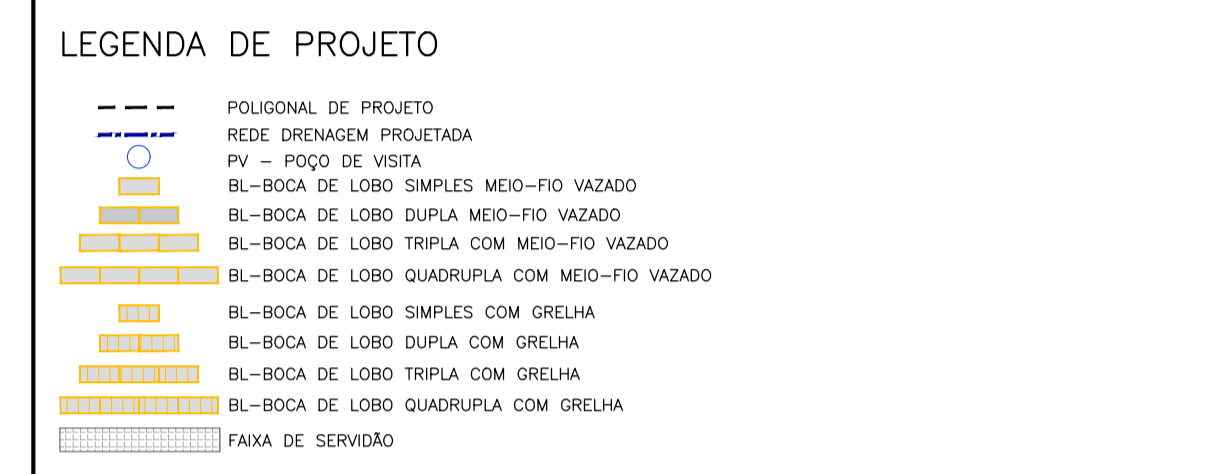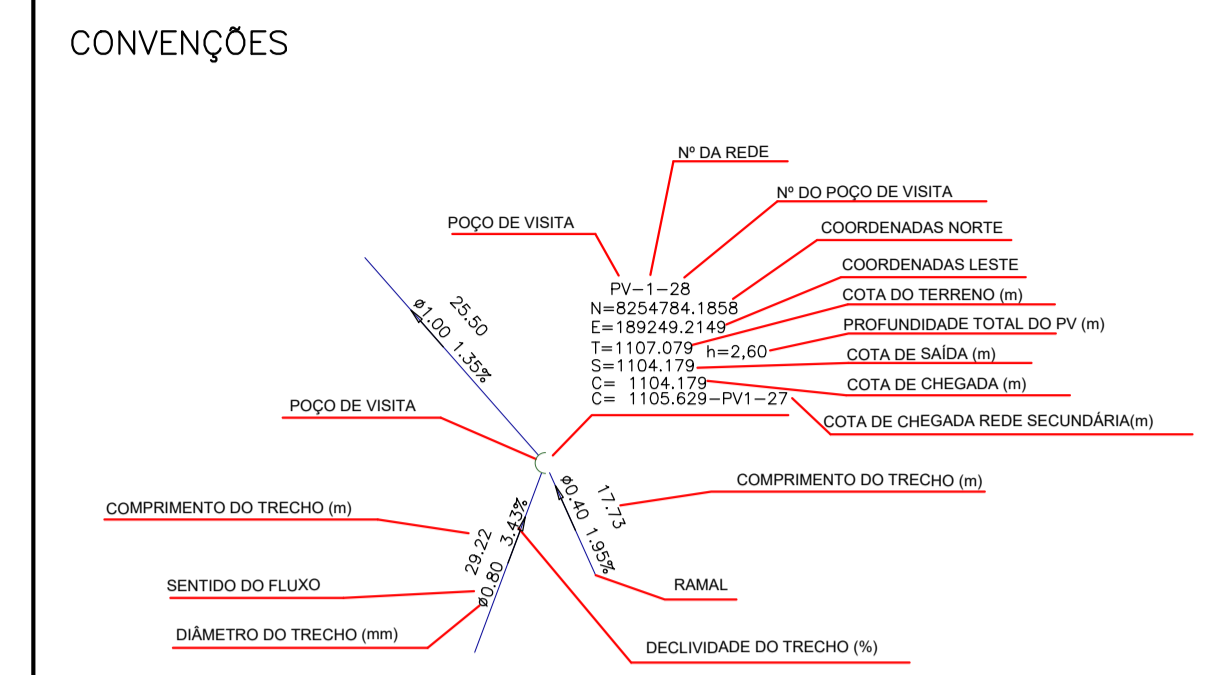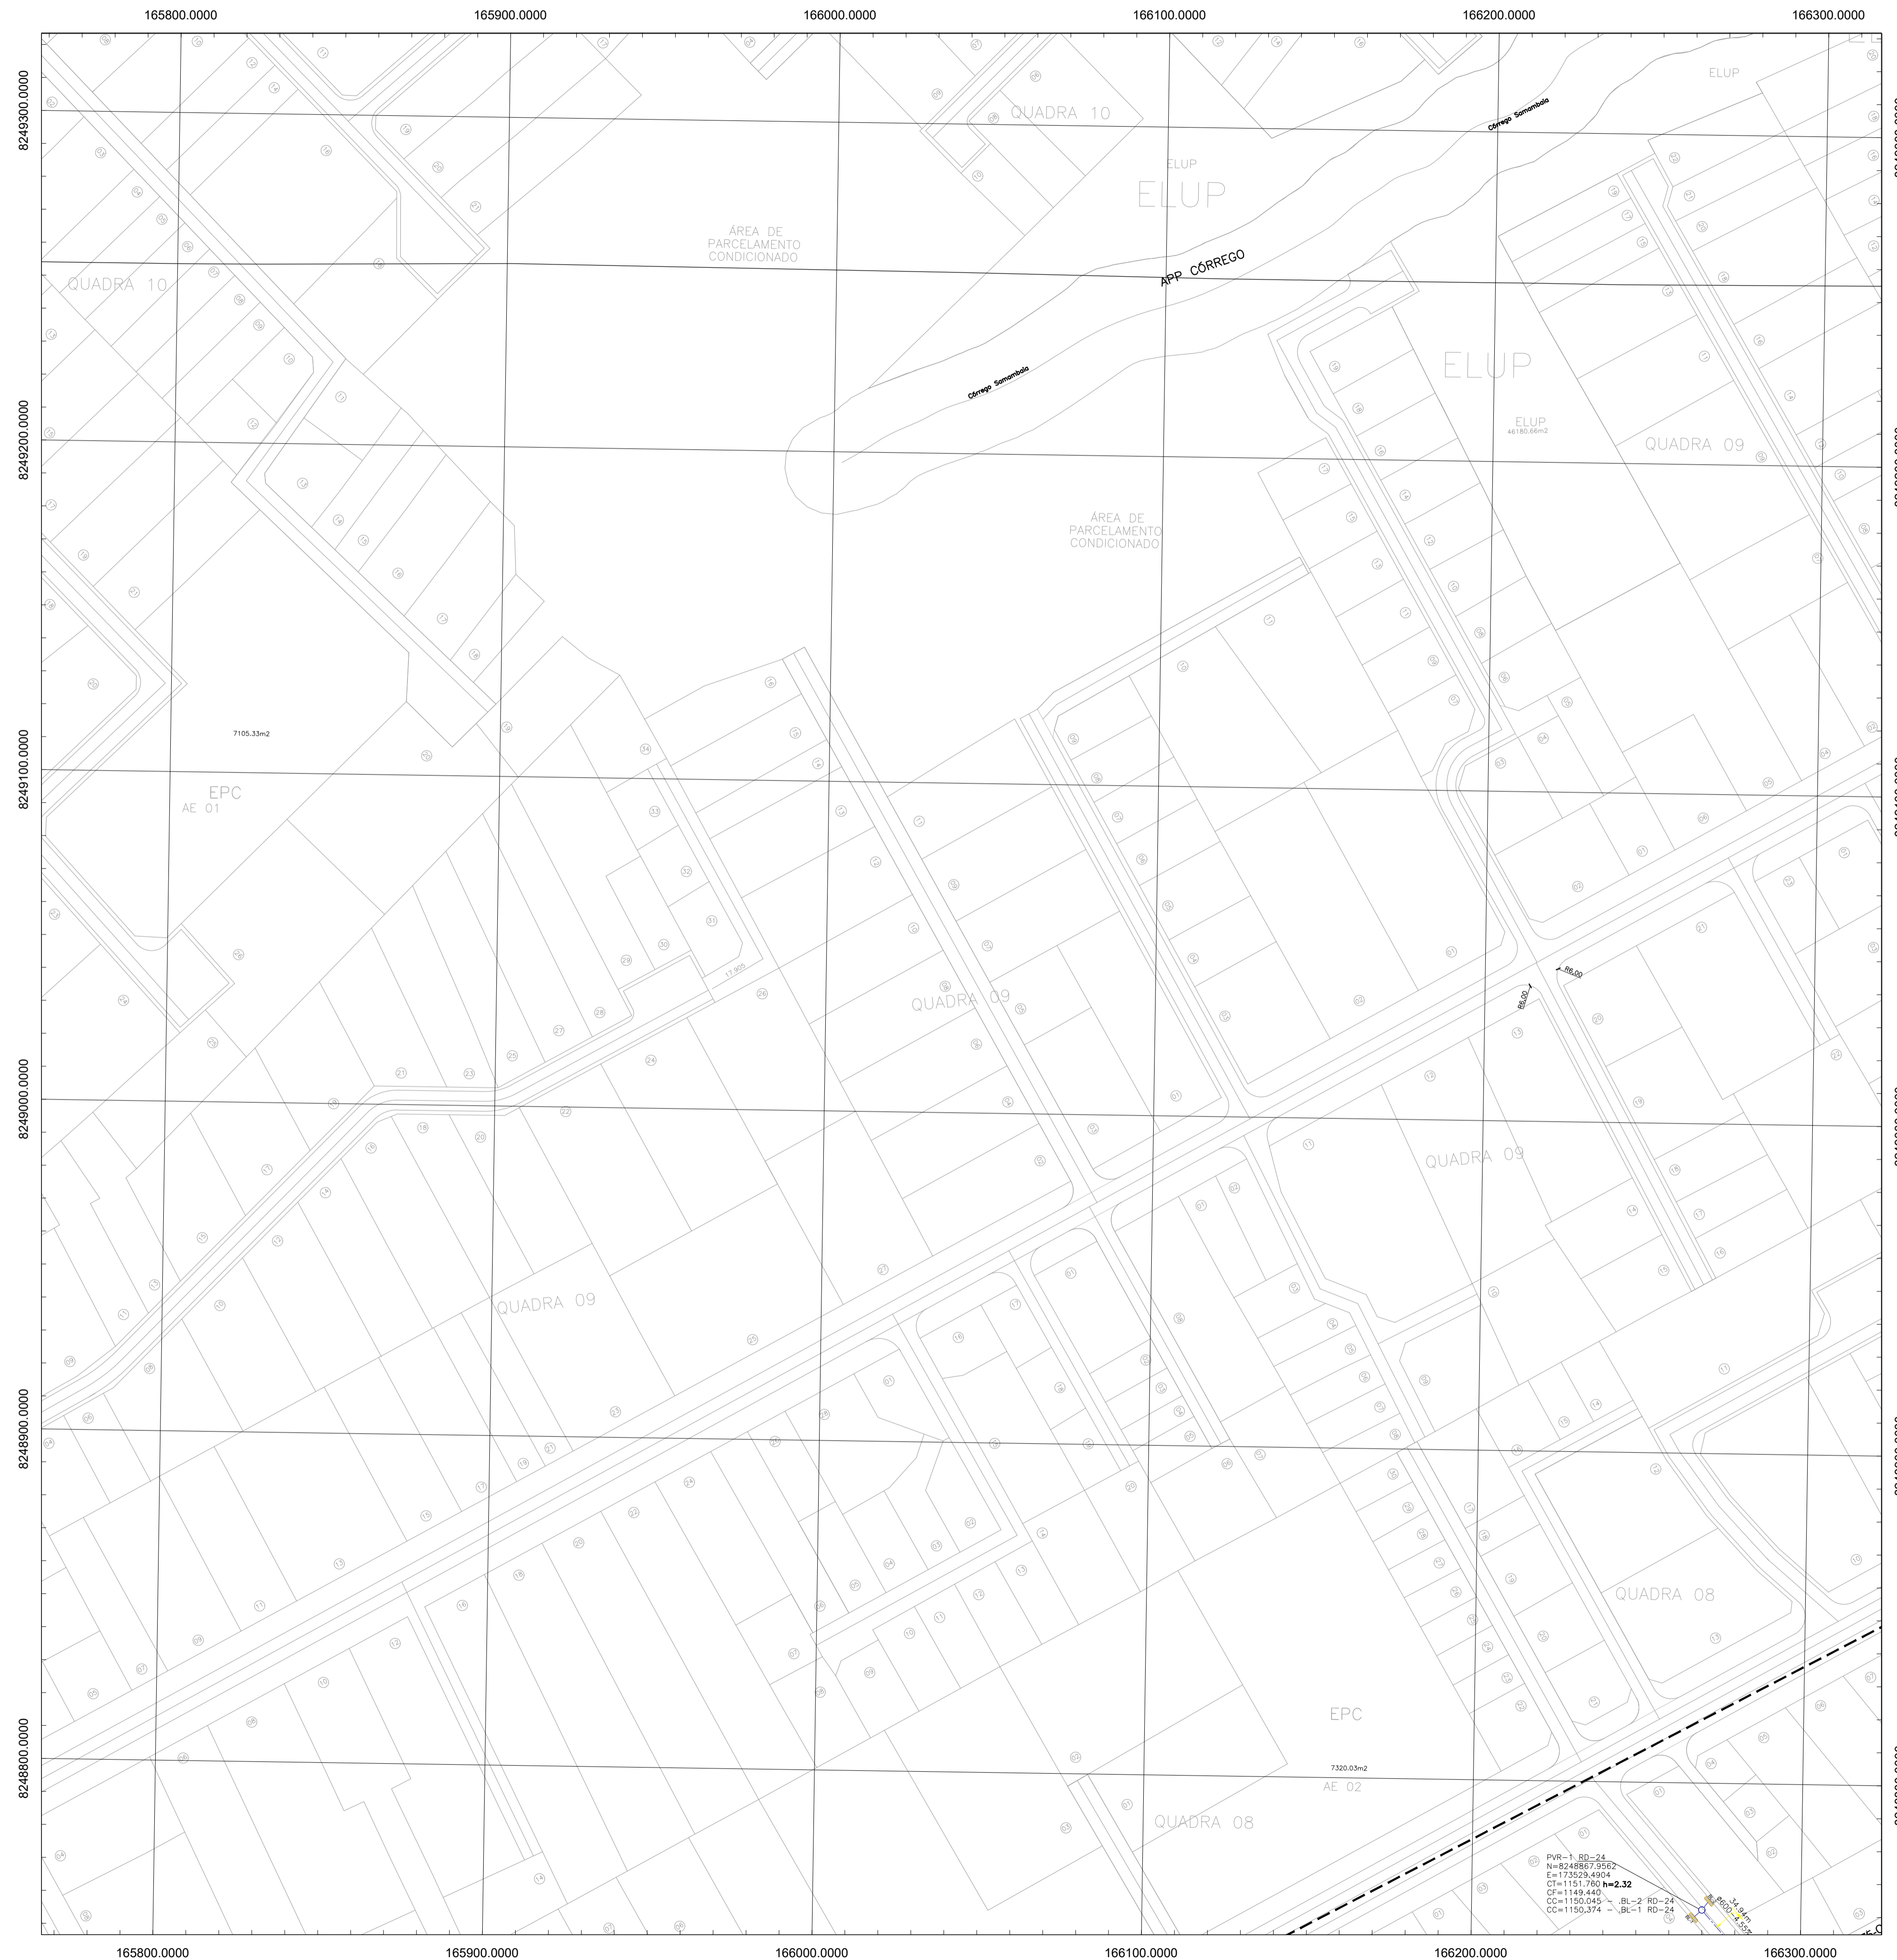

- ### NOTAS:
- 1 - ANTES DA EXECUÇÃO DAS OBRAS É NECESSÁRIO QUE A EMPREITEIRA ATUALIZE AS CONSULTAS DE INTERFERÊNCIA JUNTO AS CONCESSIONÁRIAS E EMPRESAS DE TELEFONIA, LEVANDO EM CONSIDERAÇÃO A CONSTANTE ATUALIZAÇÃO DAS REDES DEVIDO A DEMANDA;
 - 2 - ANTES DO INÍCIO DAS OBRAS É NECESSÁRIO QUE SEJAM VERIFICADAS TODAS AS COTAS DAS REDES EXISTENTES QUE INTERFEREM NAS REDES PROJETADAS, TAL MEDIDA VISA CONFIRMAÇÃO DOS DADOS CONTIDOS NOS LEVANTAMENTOS CADASTRALS QUE FORAM UTILIZADOS PARA DESENVOLVIMENTO DOS PROJETOS;
 - 3 - CASO HAJA ALGUMA MUDANÇA NOS PROJETOS DAS DEMAIS DISCIPLINAS, É NECESSÁRIO QUE ESTE PROJETO DE DRENAGEM PLUVIAL SEJA REVISADO ANTES DA SUA EXECUÇÃO;
 - 4 - TODOS OS RAMAIS DE BOCAS DE LOBO (BL'S) LOCALIZADOS NA CALÇADA QUE MARGEA O TAGUAPARQUE SERÃO EXECUTADOS EM DIÂMETROS DE 600mm, VISANDO POSSIBILIDADE FUTURA DO AUMENTO DO Nº DAS BL'S E CONSEQUENTEMENTE O MELHOR ESCOAMENTO EM DECORRÊNCIA DO HISTÓRICO DE TRANSBORDAMENTO DAS LAGUNAS DO TAGUAPARQUE;
 - 5 - OS DEMAIS RAMAIS DO LOTE 02 SERÃO EXECUTADOS COM DIÂMETROS DE 400mm;
 - 6 - TRECHOS A SEREM EXECUTADOS DENTRO DE ÁREA DE LOTES DEVERÃO SER INFORMADOS A TERRACAP ANTES DE SUA EXECUÇÃO PARA DEVIDO ACOMPANHAMENTO;
 - 7 - CASO AS INTERFERÊNCIAS IMPEDAM A EXECUÇÃO DE QUALQUER PARTE DO SISTEMA, É NECESSÁRIO QUE SEJA ENTREGUE A FISCALIZAÇÃO DE OBRA A JUSTIFICATIVA TÉCNICA POR ESCRITO INFORMANDO A NECESSIDADE DE REVISÃO DO PROJETO E/OU NA EXECUÇÃO DO TRECHO PARA POSTERIOR COMUNICADO A TERRACAP PARA DEVIDAS ANÁLISES E MANIFESTAÇÕES;
 - 8 - O SISTEMA PROJETADO ESTÁ DE ACORDO COM AS POSSIBILIDADES DE PROJETO, OBEDECENDO AS INTERFERÊNCIAS LOCAIS, PRINCIPALMENTE DE EDIFICAÇÕES QUE LIMITAM AS TÉCNICAS A SEREM EMPREGADAS SEM QUE HAJA MODIFICAÇÃO URBANÍSTICA DA CONDIÇÃO EXISTENTE.

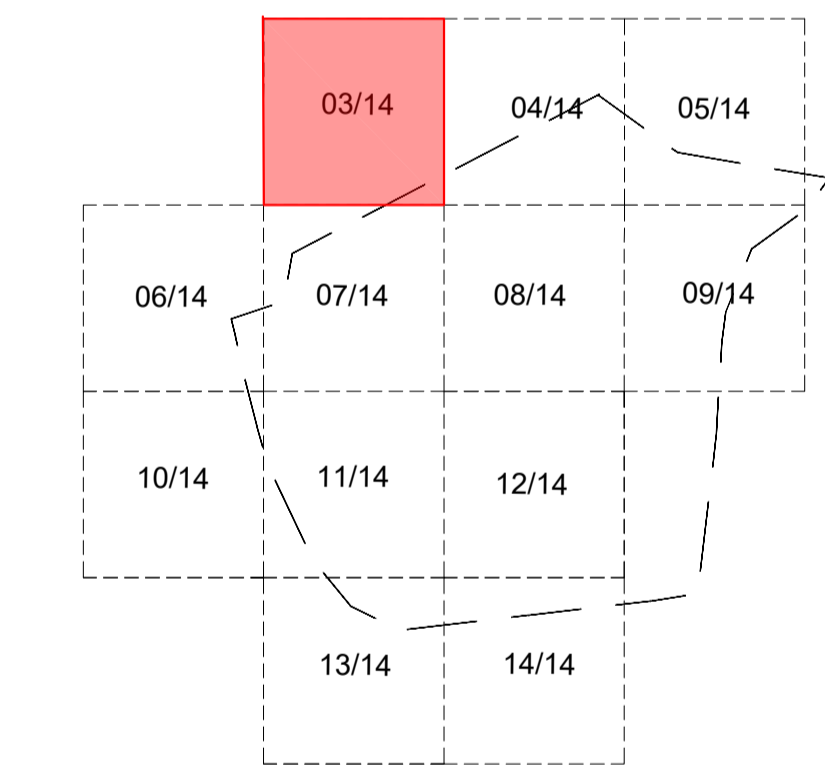


SECRETARIA DE ESTADO DE OBRAS E INFRAESTRUTURA - SODF		RT: ELAINE DE OLIVEIRA ALMEIDA CREA 22.065/D-DF	
PROJETO DE DRENAGEM PLUVIA			
DRN-002/2022		REGIÃO ADMINISTRATIVA DE VICENTE PIRES - RA XXX PROJETO DE DRENAGEM PLUVIAL - LOTE 02	
PLANTA PARCIAL	FOLHA: 03/14	ESCALA: 1/1000	DATA: MARÇO/2023
PROJETO: EQUIPE SUPORISODF	REVISÃO: ANALISTA	VISTO: SUPORISODF	APROVO:
CHEFE DE UNIDADE			
		ARTICULAÇÃO DAS FOLHAS	
		MERIDIANO CENTRAL 45° DECL. MAG. 1991 VARIAÇÃO MENSAL 0,42W	
		RA XXX - VICENTE PIRES Kr = 1.0007227	

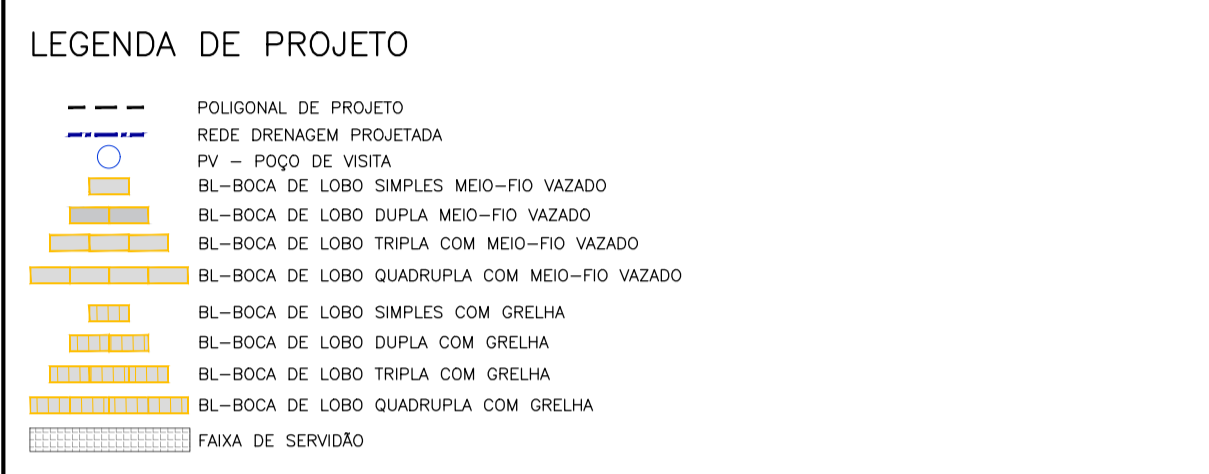
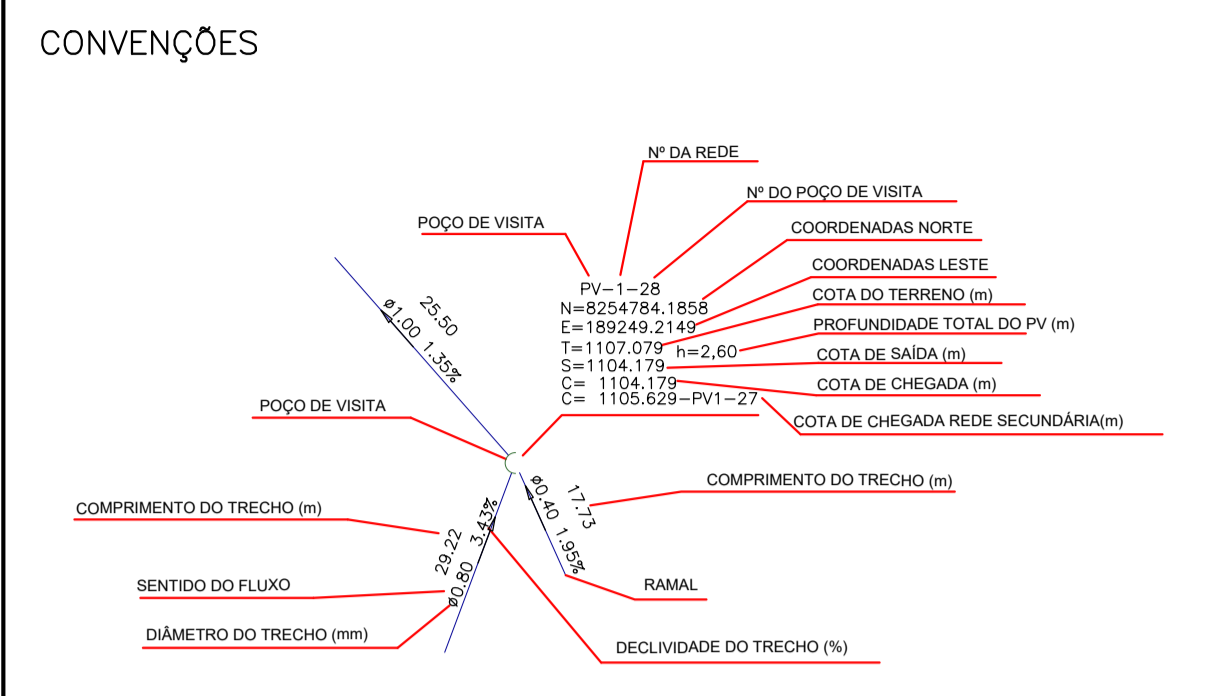


NOTAS:

- 1 - ANTES DA EXECUÇÃO DAS OBRAS É NECESSÁRIO QUE A EMPREITEIRA ATUALIZE AS CONSULTAS DE INTERFERÊNCIA JUNTO AS CONCESSIONÁRIAS E EMPRESAS DE TELEFONIA, LEVANDO EM CONSIDERAÇÃO A CONSTANTE ATUALIZAÇÃO DAS REDES DEVIDO A DEMANDA;
- 2 - ANTES DO INÍCIO DAS OBRAS É NECESSÁRIO QUE SEJAM VERIFICADAS TODAS AS COTAS DAS REDES EXISTENTES QUE INTERFEREM NAS REDES PROJETADAS, TAL MEDIDA VISA CONFIRMAÇÃO DOS DADOS CONTIDOS NOS LEVANTAMENTOS CADASTRAIS QUE FORAM UTILIZADOS PARA DESENVOLVIMENTO DOS PROJETOS;
- 3 - CASO HAJA ALGUMA MUDANÇA NOS PROJETOS DAS DEMAIS DISCIPLINAS, É NECESSÁRIO QUE ESTE PROJETO DE DRENAGEM PLUVIAL SEJA REVISADO ANTES DA SUA EXECUÇÃO;
- 4 - TODOS OS RAMAIS DE BOCAS DE LOBO (BL'S) LOCALIZADOS NA CALÇADA QUE MARGEA O TAGUAPARQUE SERÃO EXECUTADOS EM DIÂMETROS DE 600mm, VISANDO POSSIBILIDADE FUTURA DO AUMENTO DO N° DAS BL'S E CONSEQUENTEMENTE O MELHOR ESCOAMENTO EM DECORRÊNCIA DO HISTÓRICO DE TRANSFORMAMENTO DAS LAGOAS DO TAGUAPARQUE;
- 5 - OS DEMAIS RAMAIS DO LOTE 02 SERÃO EXECUTADOS COM DIÂMETROS DE 400mm;
- 6 - TRECHOS A SEREM EXECUTADOS DENTRO DE ÁREA DE LOTES DEVERÃO SER INFORMADOS A TERRACAP ANTES DE SUA EXECUÇÃO PARA DEVIDO ACOMPANHAMENTO;
- 7 - CASO AS INTERFERÊNCIAS IMPEDAM A EXECUÇÃO DE QUALQUER PARTE DO SISTEMA, É NECESSÁRIO QUE SEJA ENTREGUE A FISCALIZAÇÃO DE OBRA A JUSTIFICATIVA TÉCNICA POR ESCRITO INFORMANDO A NECESSIDADE DE REVISÃO DO PROJETO E/OU NÃO EXECUÇÃO DO TRECHO PARA POSTERIOR COMUNICADO A TERRACAP PARA DEVIDAS ANÁLISES E MANIFESTAÇÕES;
- 8 - O SISTEMA PROJETADO ESTÁ DE ACORDO COM AS POSSIBILIDADES DE PROJETO, OBEDECENDO AS INTERFERÊNCIAS LOCAIS, PRINCIPALMENTE DE EDIFICAÇÕES QUE LIMITAM AS TÉCNICAS A SEREM EMPREGADAS SEM QUE HAJA MODIFICAÇÃO URBANÍSTICA DA CONDIÇÃO EXISTENTE.

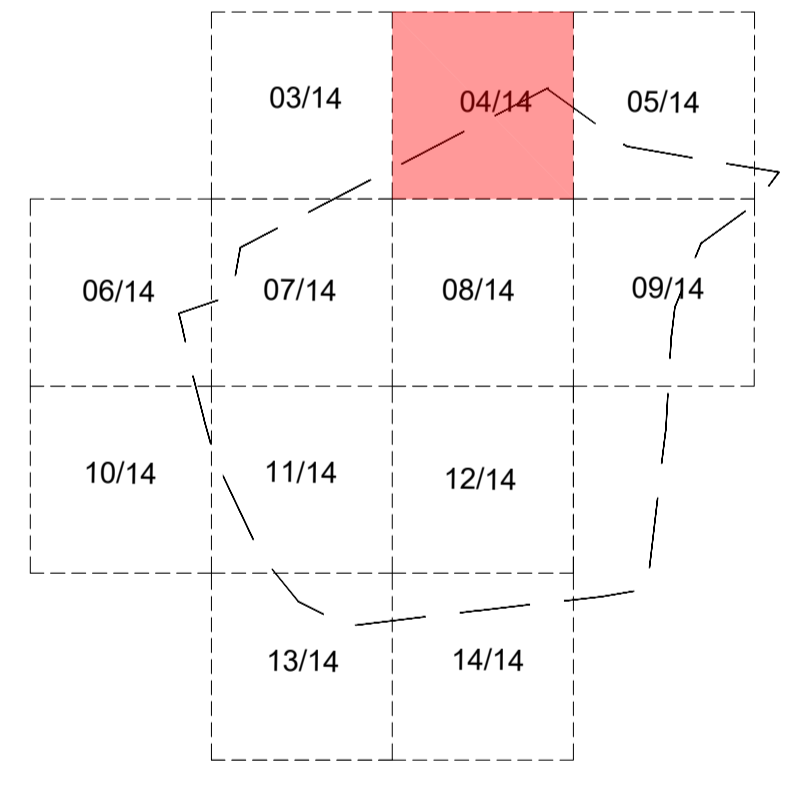


SECRETARIA DE ESTADO DE OBRAS E INFRAESTRUTURA - SODF		R/L: ELAINE DE OLIVEIRA ALMEIDA CREA 22.065/D-D-F								
PROJETO DE DRENAGEM PLUVIAL										
DRN-002/2022		REGIÃO ADMINISTRATIVA DE VICENTE PIRES - RA XXX PROJETO DE DRENAGEM PLUVIAL - LOTE 02								
PLANTA PARCIAL	FOLHA: 04/14	ESCALA: 1/1000	DATA: MARÇO/2023							
PROJETO: EQUIPE SUPORISODF	REVISÃO: ANALISTA	VISTO: SUPORISODF	APROVO:							
CHEFE DE UNIDADE										
		ARTICULAÇÃO DAS FOLHAS								
		<table border="1"> <tr> <td>15a-1-a-c</td> <td>15a-1-a-d</td> <td>15a-1-a-e</td> </tr> <tr> <td>15a-1-a-a</td> <td>15a-1-a-b</td> <td>15a-1-a-c</td> </tr> <tr> <td>15a-1-a-c</td> <td>15a-1-a-d</td> <td>15a-1-a-e</td> </tr> </table>		15a-1-a-c	15a-1-a-d	15a-1-a-e	15a-1-a-a	15a-1-a-b	15a-1-a-c	15a-1-a-c
15a-1-a-c	15a-1-a-d	15a-1-a-e								
15a-1-a-a	15a-1-a-b	15a-1-a-c								
15a-1-a-c	15a-1-a-d	15a-1-a-e								
MERIDIANO CENTRAL 45°		DECL. MAG. 1991								
VARIÇÃO MENSAL 0,42'W		RA XXX - VICENTE PIRES								
		Kr = 1.0007227								


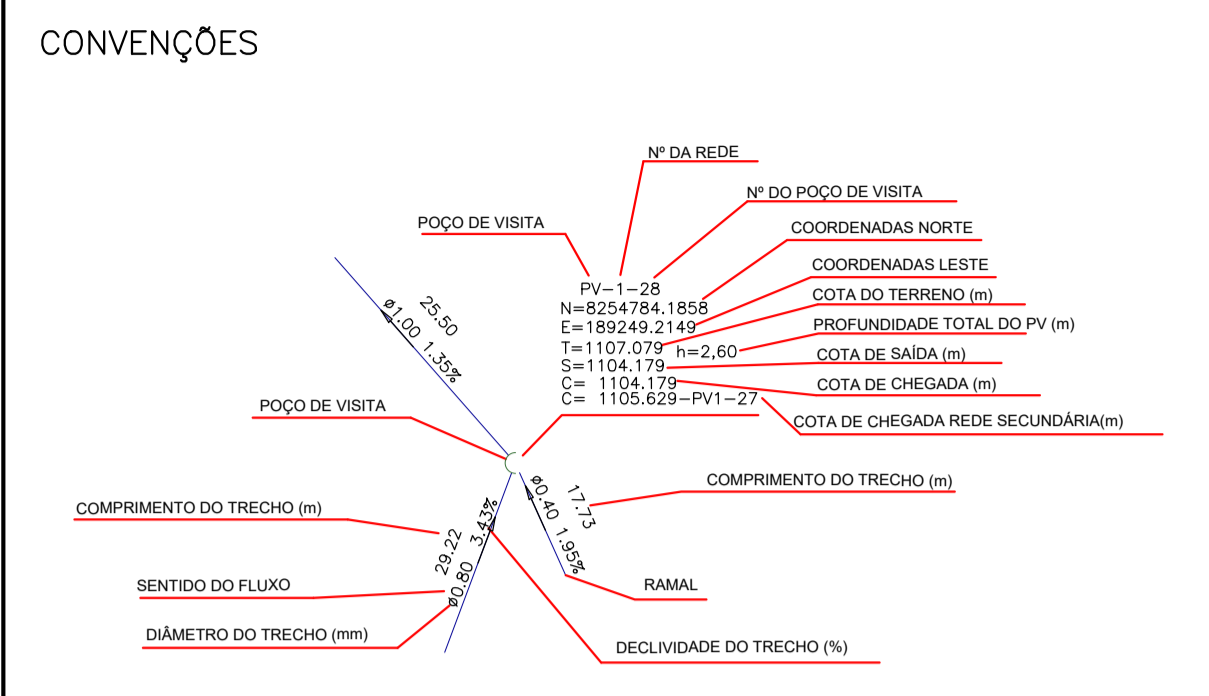
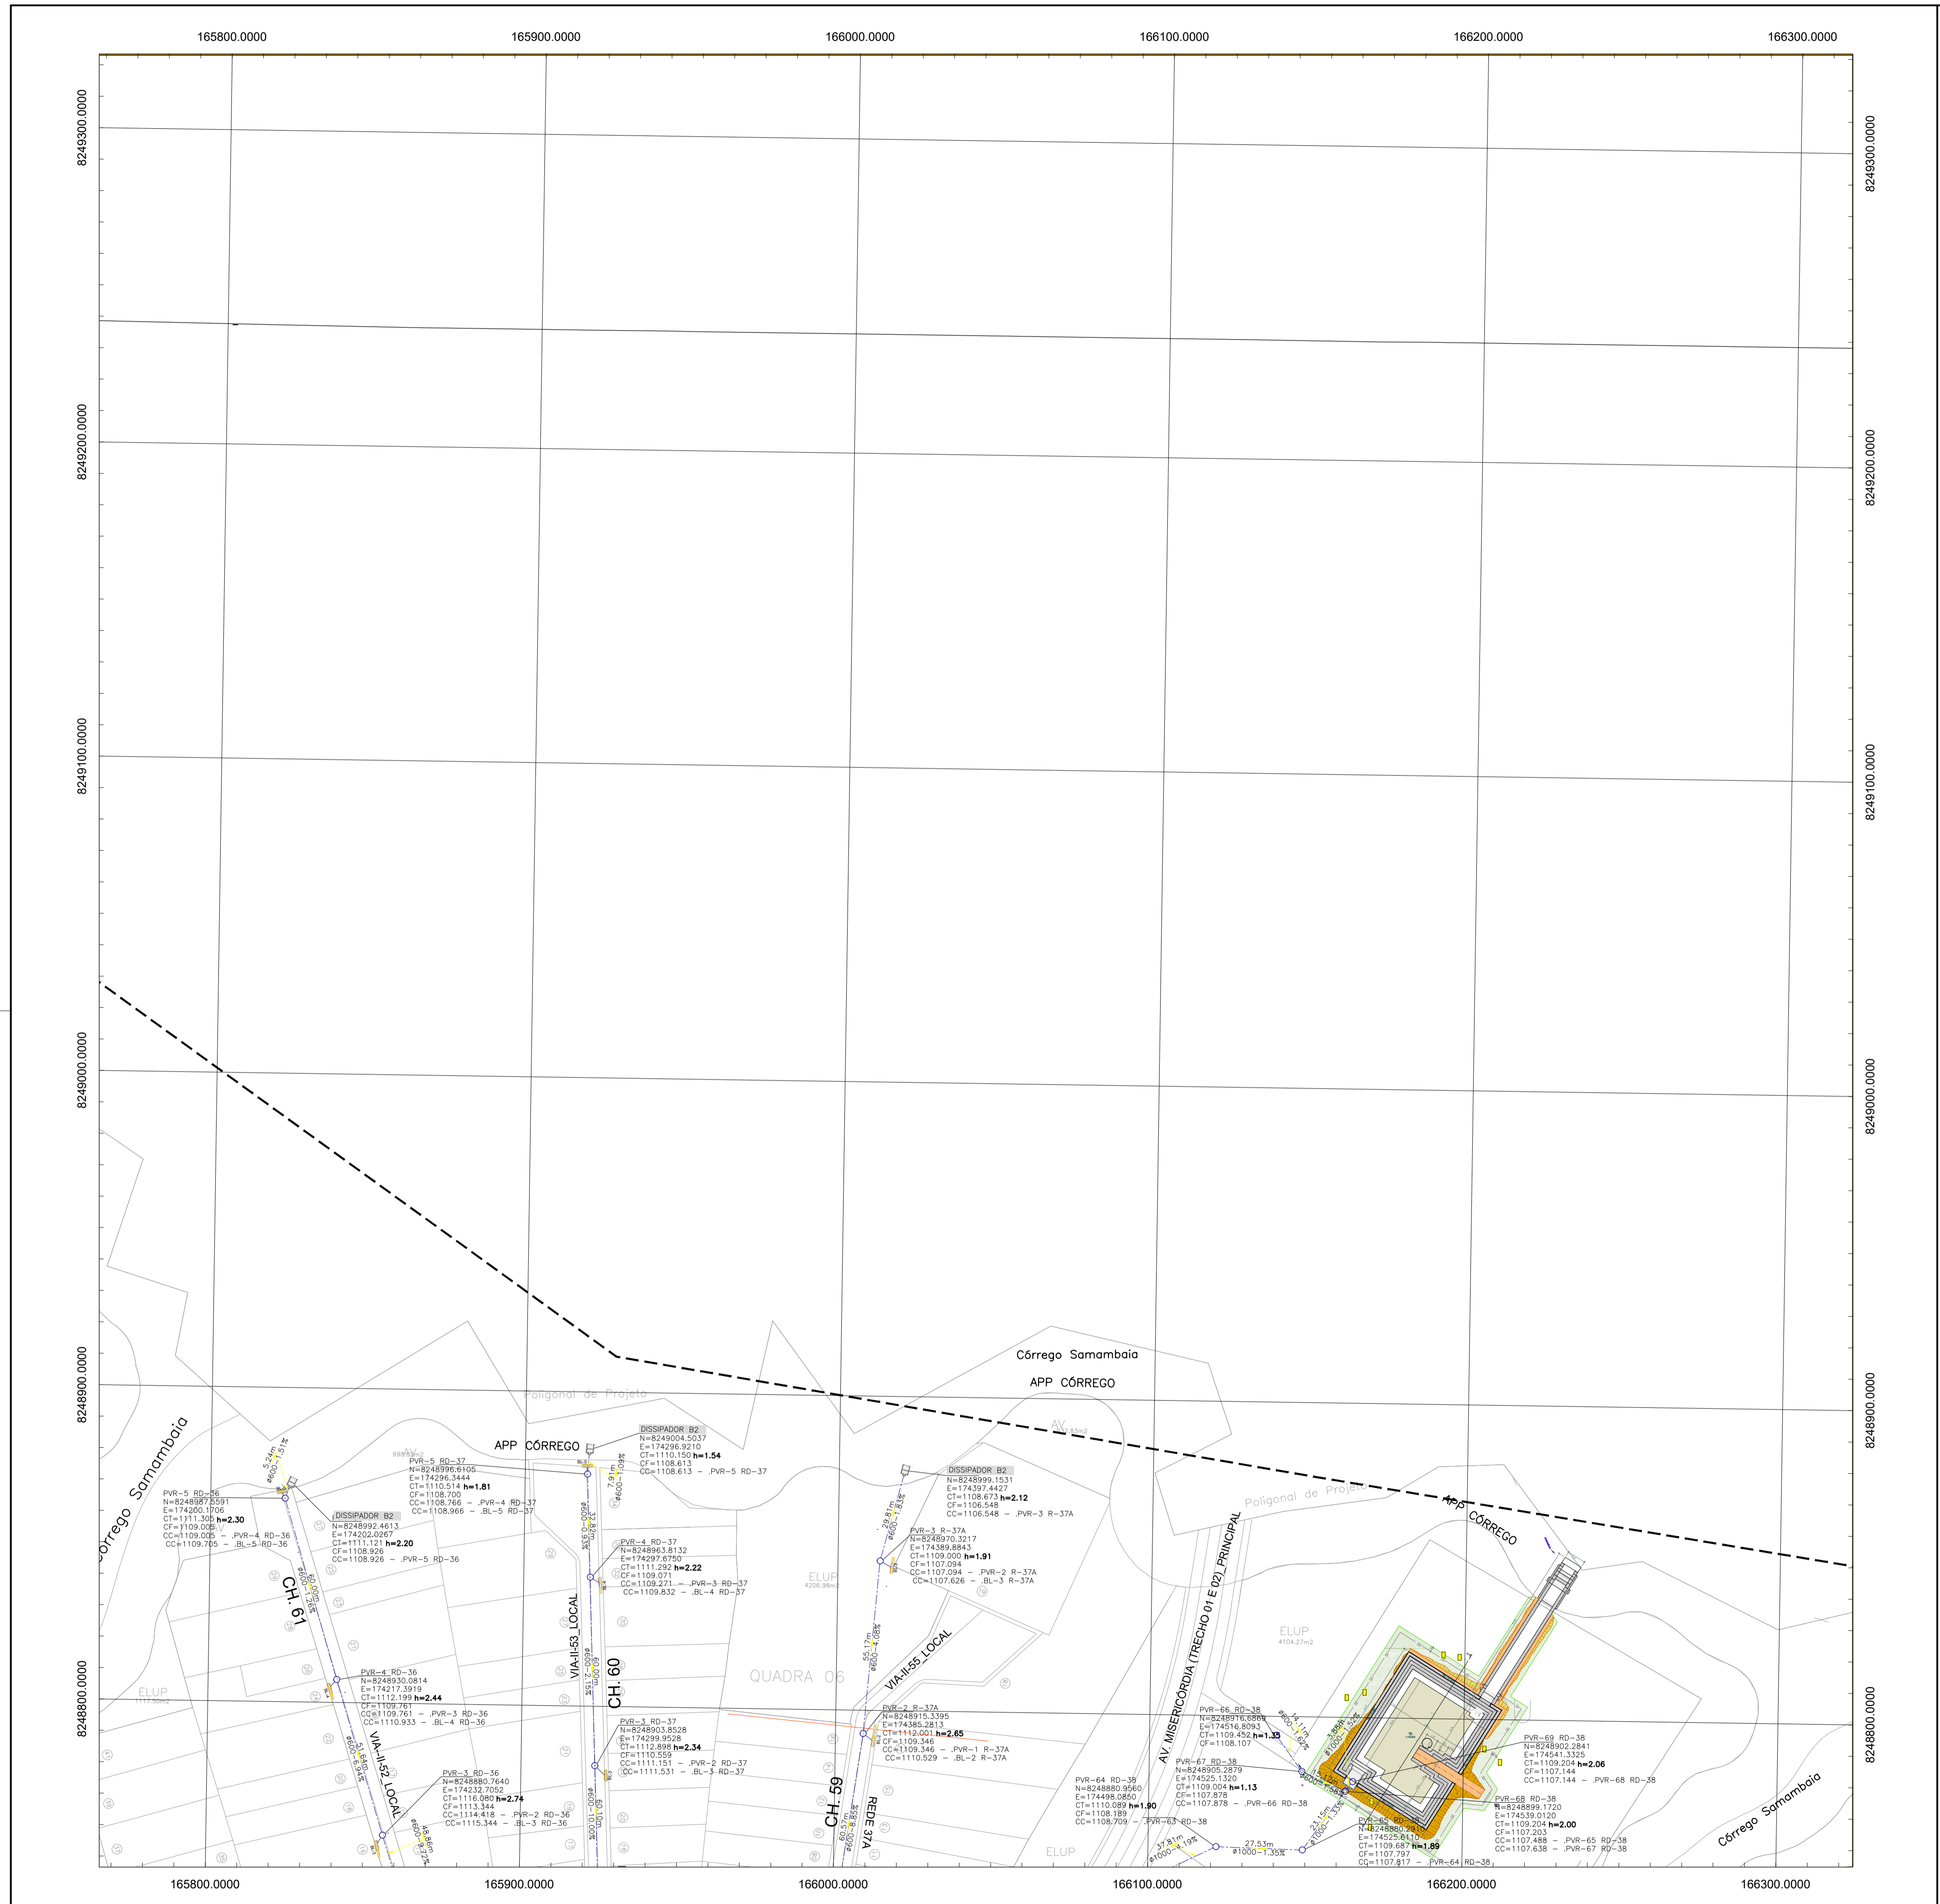


- ### LEGENDA DE PROJETO
- POLIGONAL DE PROJETO
 - REDE DRENAGEM PROJETADA
 - P.V. - POÇO DE VISITA
 - BL - BOCA DE LOBO SIMPLES MEIO-FIO VAZADO
 - BL - BOCA DE LOBO DUPLA MEIO-FIO VAZADO
 - BL - BOCA DE LOBO TRIPLA COM MEIO-FIO VAZADO
 - BL - BOCA DE LOBO QUADRUPLO COM MEIO-FIO VAZADO
 - BL - BOCA DE LOBO SIMPLES COM GRELHA
 - BL - BOCA DE LOBO DUPLA COM GRELHA
 - BL - BOCA DE LOBO TRIPLA COM GRELHA
 - BL - BOCA DE LOBO QUADRUPLO COM GRELHA
 - FAXA DE SERVIÇÃO

- ### NOTAS:
- 1 - ANTES DA EXECUÇÃO DAS OBRAS É NECESSÁRIO QUE A EMPREITEIRA ATUALIZE AS CONSULTAS DE INTERFERÊNCIA JUNTO AS CONCESSIONÁRIAS E EMPRESAS DE TELEFONIA, LEVANDO EM CONSIDERAÇÃO A CONSTANTE ATUALIZAÇÃO DAS REDES DEVIDO A DEMANDA;
 - 2 - ANTES DO INÍCIO DAS OBRAS É NECESSÁRIO QUE SEJAM VERIFICADAS TODAS AS COTAS DAS REDES EXISTENTES QUE INTERFEREM NAS REDES PROJETADAS, TAL MEDIDA VISA CONFIRMAÇÃO DOS DADOS CONTIDOS NOS LEVANTAMENTOS CADASTRAIS QUE FORAM UTILIZADOS PARA DESENVOLVIMENTO DOS PROJETOS;
 - 3 - CASO HAJA ALGUMA MUDANÇA NOS PROJETOS DAS DEMAIS DISCIPLINAS, É NECESSÁRIO QUE ESTE PROJETO DE DRENAGEM PLUVIAL SEJA REVISADO ANTES DA SUA EXECUÇÃO;
 - 4 - TODOS OS RAMAIS DE BOCAS DE LOBO (BL'S) LOCALIZADOS NA CALÇADA QUE MARGEA O TAGUAPARQUE SERÃO EXECUTADOS EM DIÂMETROS DE 600mm, VISANDO POSSIBILIDADE FUTURA DO AUMENTO DO Nº DAS BL'S E CONSEQUENTEMENTE O MELHOR ESCOAMENTO EM DECORRÊNCIA DO HISTÓRICO DE TRANSFORMAMENTO DAS LAGAS DO TAGUAPARQUE;
 - 5 - OS DEMAIS RAMAIS DO LOTE 02 SERÃO EXECUTADOS COM DIÂMETROS DE 400mm;
 - 6 - TRECHOS A SEREM EXECUTADOS DENTRO DE ÁREA DE LOTES DEVERÃO SER INFORMADOS A TERRACAP ANTES DE SUA EXECUÇÃO PARA DEVIDO ACOMPANHAMENTO;
 - 7 - CASO AS INTERFERÊNCIAS IMPRESSAM A EXECUÇÃO DE QUALQUER PARTE DO SISTEMA, É NECESSÁRIO QUE SEJA ENTREGUE A FISCALIZAÇÃO DE OBRA A JUSTIFICATIVA TÉCNICA POR ESCRITO INFORMANDO A NECESSIDADE DE REVISÃO DO PROJETO E/OU NÃO EXECUÇÃO DO TRECHO PARA POSTERIOR COMUNICADO A TERRACAP PARA DEVIDAS ANÁLISES E MANIFESTAÇÕES;
 - 8 - O SISTEMA PROJETADO ESTÁ DE ACORDO COM AS POSSIBILIDADES DE PROJETO, OBEDECENDO AS INTERFERÊNCIAS LOCAIS, PRINCIPALMENTE DE EDIFICAÇÕES QUE LIMITAM AS TÉCNICAS A SEREM EMPREGADAS SEM QUE HAJA MODIFICAÇÃO URBANÍSTICA DA CONDIÇÃO EXISTENTE.

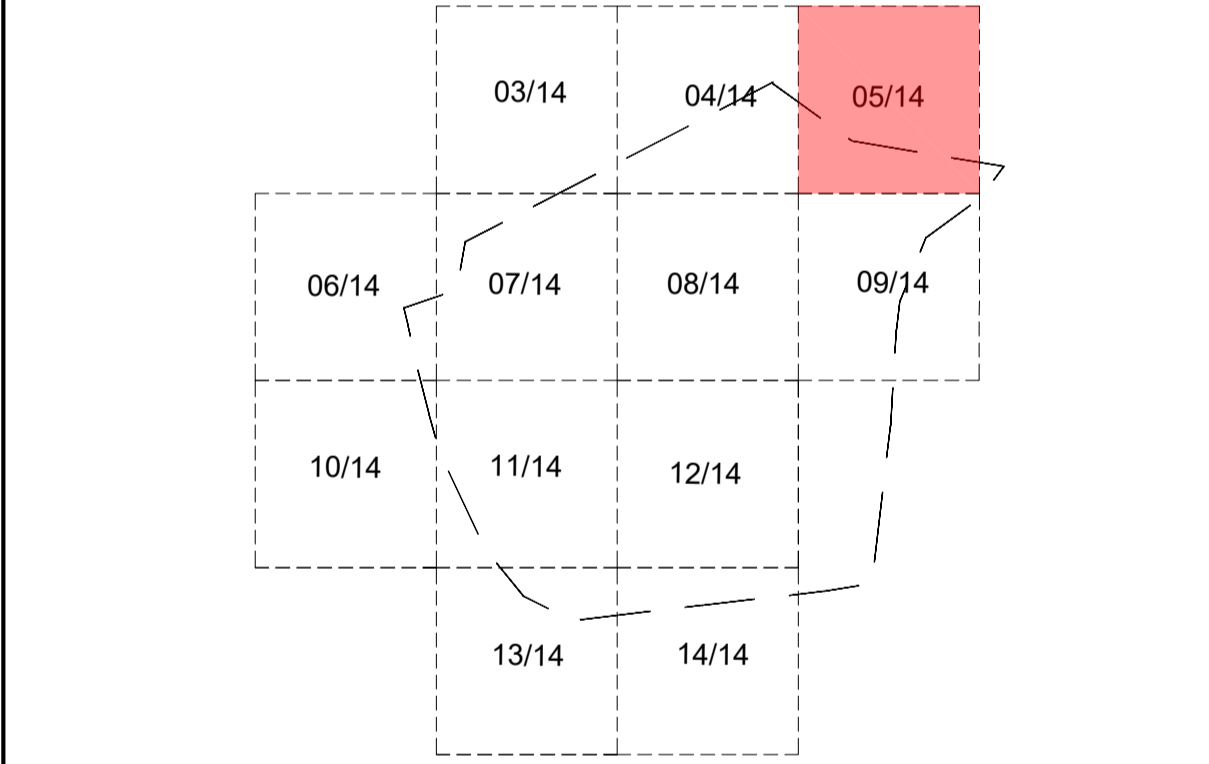


SECRETARIA DE ESTADO DE OBRAS E INFRAESTRUTURA - SODF		R/L: ELAINE DE OLIVEIRA ALMEIDA CREA 22.065/D-DF										
PROJETO DE DRENAGEM PLUVIA												
DRN-002/2022		REGIÃO ADMINISTRATIVA DE VICENTE PIRES - RA XXX PROJETO DE DRENAGEM PLUVIAL - LOTE 02										
PLANTA PARCIAL	FOLHA: 05/14	ESCALA: 1/1000	DATA: MARÇO/2023									
PROJETO: EQUIPE SUPORISODF	REVISÃO: ANALISTA	VISTO: SUPORISODF	APROVO:									
CHEFE DE UNIDADE												
		ARTICULAÇÃO DAS FOLHAS <table border="1" style="border-collapse: collapse;"> <tr> <td>135-m-2-a</td> <td>135-m-2-b</td> <td>135-m-2-c</td> </tr> <tr> <td>135-m-2-b</td> <td style="background-color: #e0e0e0;">135-m-2-a</td> <td>135-m-2-b</td> </tr> <tr> <td>135-m-2-b</td> <td>135-m-2-c</td> <td>135-m-2-d</td> </tr> </table>		135-m-2-a	135-m-2-b	135-m-2-c	135-m-2-b	135-m-2-a	135-m-2-b	135-m-2-b	135-m-2-c	135-m-2-d
135-m-2-a	135-m-2-b	135-m-2-c										
135-m-2-b	135-m-2-a	135-m-2-b										
135-m-2-b	135-m-2-c	135-m-2-d										
MERIDIANO CENTRAL	45°											
DECL. MAG.	1991											
VARIAÇÃO MENSAL	0,42'W											
RA XXX - VICENTE PIRES		Kr = 1.0007227										

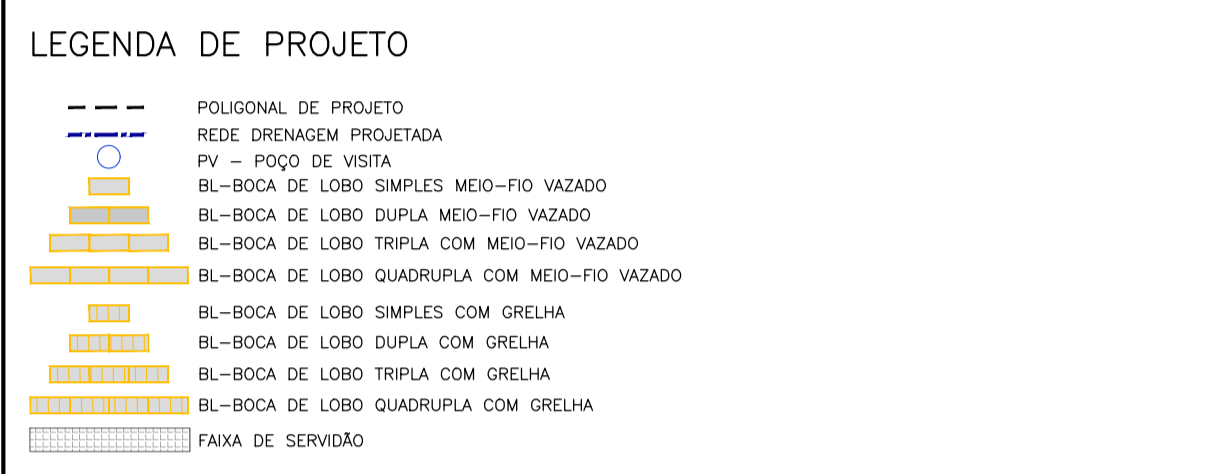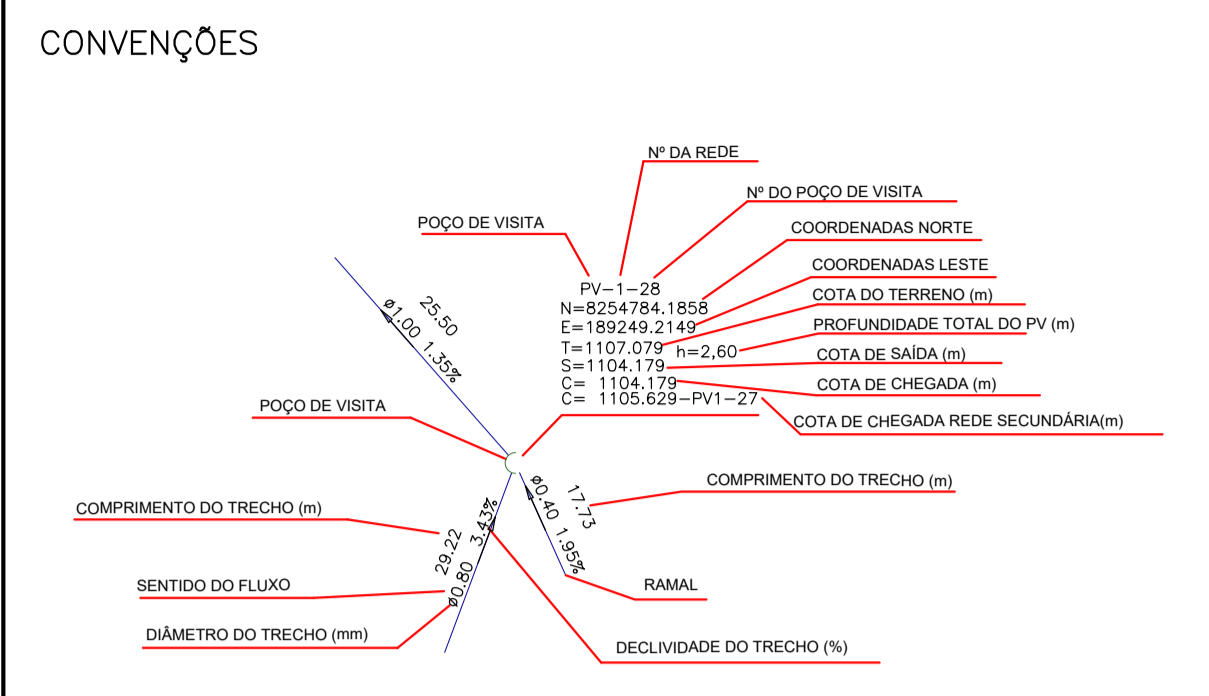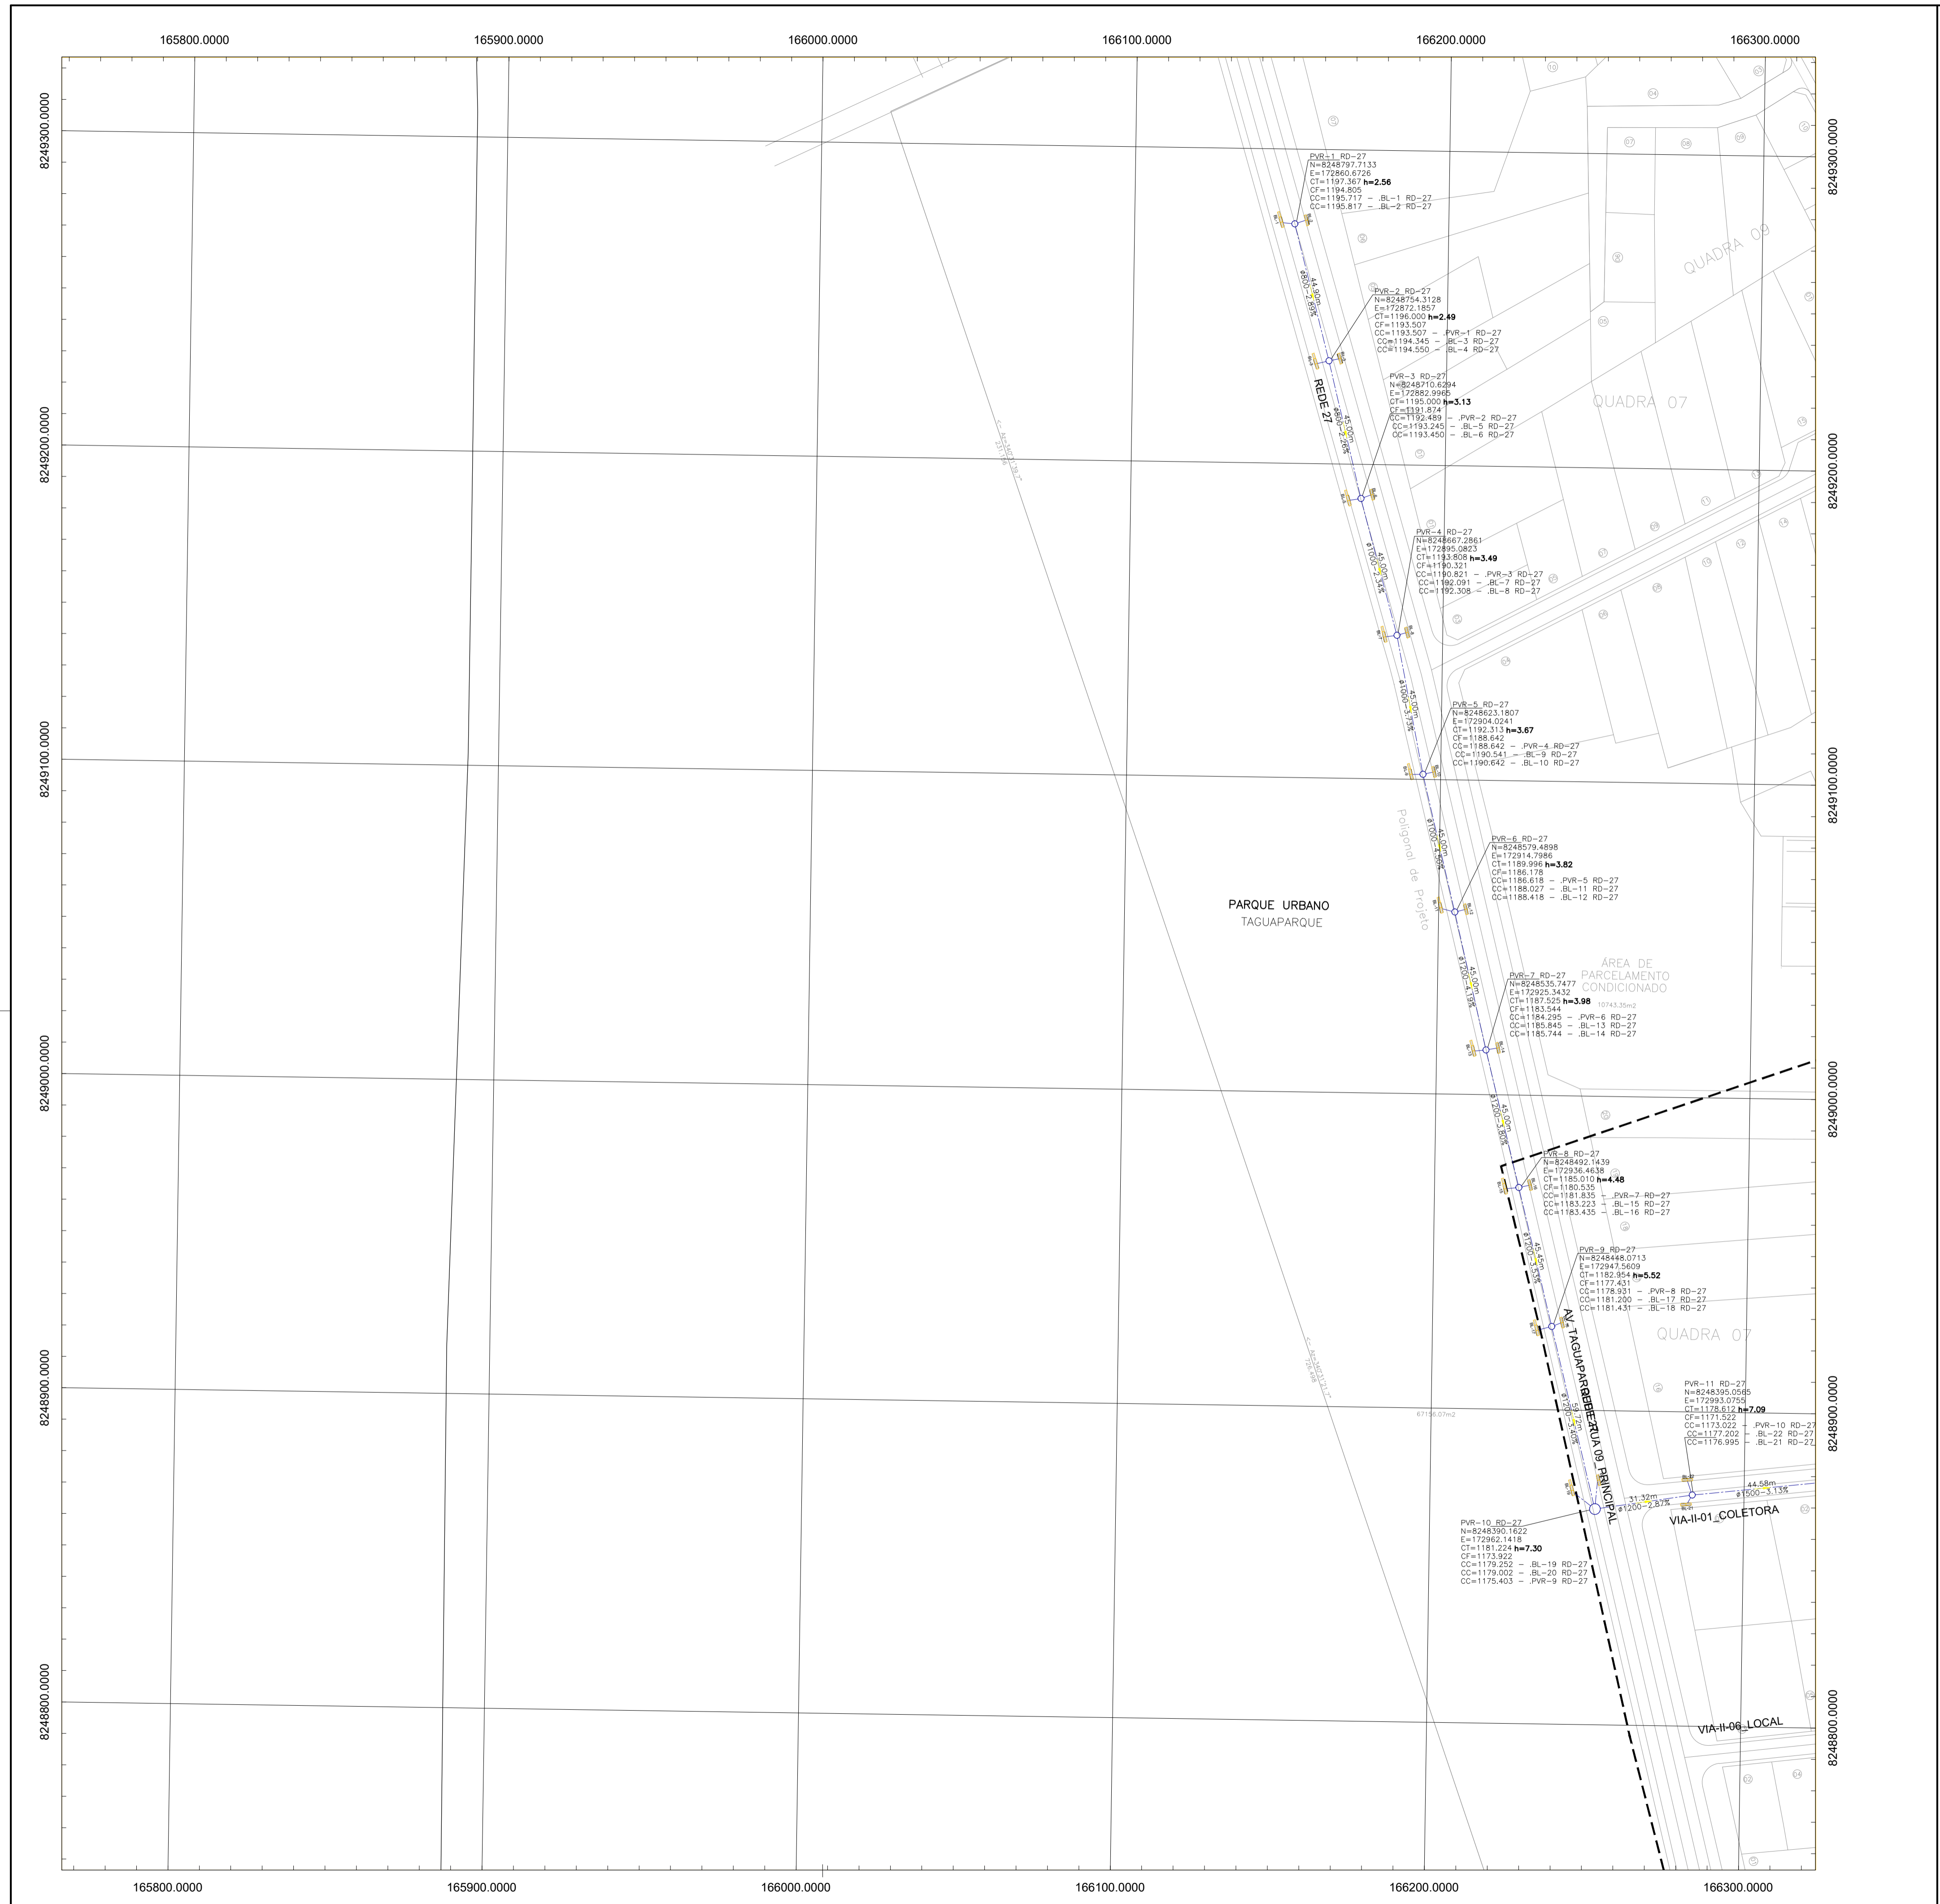

NOTAS:

- 1 - ANTES DA EXECUÇÃO DAS OBRAS É NECESSÁRIO QUE A EMPREITEIRA ATUALIZE AS CONSULTAS DE INTERFERÊNCIA JUNTO AS CONCESSIONÁRIAS E EMPRESAS DE TELEFONIA, LEVANDO EM CONSIDERAÇÃO A CONSTANTE ATUALIZAÇÃO DAS REDES DEVIDO A DEMANDA;
- 2 - ANTES DO INÍCIO DAS OBRAS É NECESSÁRIO QUE SEJAM VERIFICADAS TODAS AS COTAS DAS REDES EXISTENTES QUE INTERFEREM NAS REDES PROJETADAS. TAL MEDIDA VISA CONFIRMAÇÃO DOS DADOS CONTIDOS NOS LEVANTAMENTOS CADASTRALS QUE FORAM UTILIZADOS PARA DESENVOLVIMENTO DOS PROJETOS;
- 3 - CASO HAJA ALGUMA MUDANÇA NOS PROJETOS DAS DEMAIS DISCIPLINAS, É NECESSÁRIO QUE ESTE PROJETO DE DRENAGEM PLUVIAL SEJA REVISADO ANTES DA SUA EXECUÇÃO;
- 4 - TODOS OS RAMAIS DE BOCAS DE LOBO (BL'S) LOCALIZADOS NA CALÇADA QUE MARGEA O TAGUAPARQUE SERÃO EXECUTADOS EM DIÂMETROS DE 600mm, VISANDO POSSIBILIDADE FUTURA DO AUMENTO DO N.º DAS BL'S E CONSEQUENTEMENTE O MELHOR ESCOAMENTO EM DECORRÊNCIA DO HISTÓRICO DE TRANSBORDAMENTO DAS LAGUNAS DO TAGUAPARQUE;
- 5 - OS DEMAIS RAMAIS DO LOTE 02 SERÃO EXECUTADOS COM DIÂMETROS DE 400mm;
- 6 - TRECHOS A SEREM EXECUTADOS DENTRO DE ÁREA DE LOTES DEVERÃO SER INFORMADOS A TERRACAP ANTES DE SUA EXECUÇÃO PARA DEVIDO ACOMPANHAMENTO;
- 7 - CASO AS INTERFERÊNCIAS IMPEDAM A EXECUÇÃO DE QUALQUER PARTE DO SISTEMA, É NECESSÁRIO QUE SEJA ENTREGUE A FISCALIZAÇÃO DE OBRA A JUSTIFICATIVA TÉCNICA POR ESCRITO INFORMANDO A NECESSIDADE DE REVISÃO DO PROJETO E/OU NÃO EXECUÇÃO DO TRECHO PARA POSTERIOR COMUNICADO A TERRACAP PARA DEVIDAS ANÁLISES E MANIFESTAÇÕES;
- 8 - O SISTEMA PROJETADO ESTÁ DE ACORDO COM AS POSSIBILIDADES DE PROJETO, OBEDECENDO AS INTERFERÊNCIAS LOCAIS. PRINCIPALMENTE DE EDIFICAÇÕES QUE LIMITAM AS TÉCNICAS A SEREM EMPREGADAS SEM QUE HAJA MODIFICAÇÃO URBANÍSTICA DA CONDIÇÃO EXISTENTE.

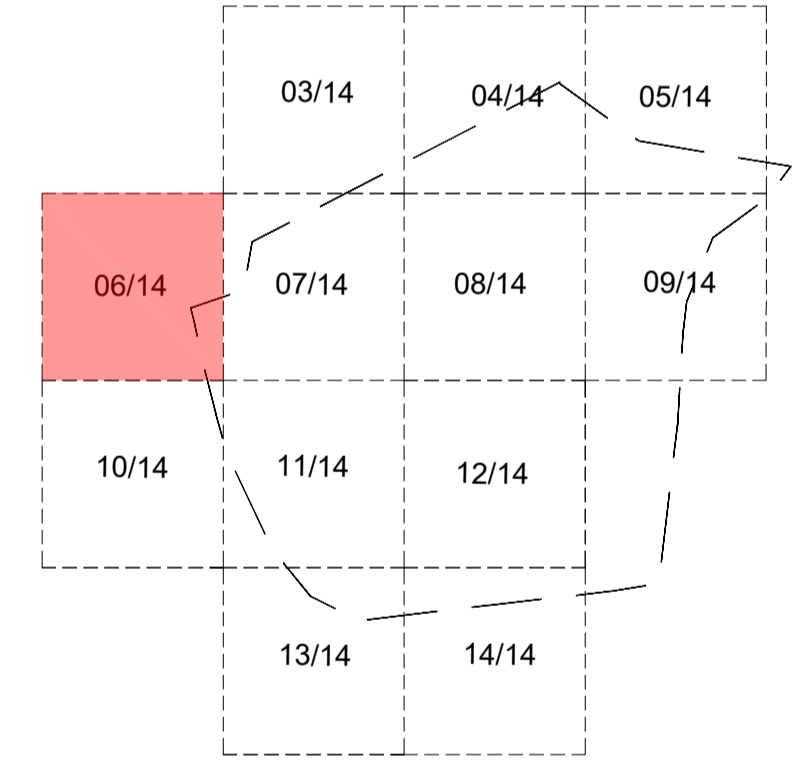

SECRETARIA DE ESTADO DE OBRAS E INFRAESTRUTURA - SODF		R/L: ELAINE DE OLIVEIRA ALMEIDA CREA 22.065/D-DF	
PROJETO DE DRENAGEM PLUVIAL			
DRN-002/2022		REGIÃO ADMINISTRATIVA DE VICENTE PIRES - RA XXX PROJETO DE DRENAGEM PLUVIAL - LOTE 02	
PLANTA PARCIAL	FOLHA: 06/14	ESCALA: 1/1000	DATA: MARÇO/2023
PROJETO: EQUIPE SUPORISODF	REVISÃO: ANALISTA	VISTO: SUPORISODF	APROVO: _____
CHEFE DE UNIDADE			

GOVERNO DO DISTRITO FEDERAL

NM NG NQ




-17°52' 0°49'50.73"

ARTICULAÇÃO DAS FOLHAS


135-III-1-A	135-III-1-B	135-III-2-A
135-III-1-C	135-III-1-D	135-III-2-C
135-III-3-A	135-III-3-B	135-III-5-A

RA XXX - VICENTE PIRES




Kr = 1.0007227

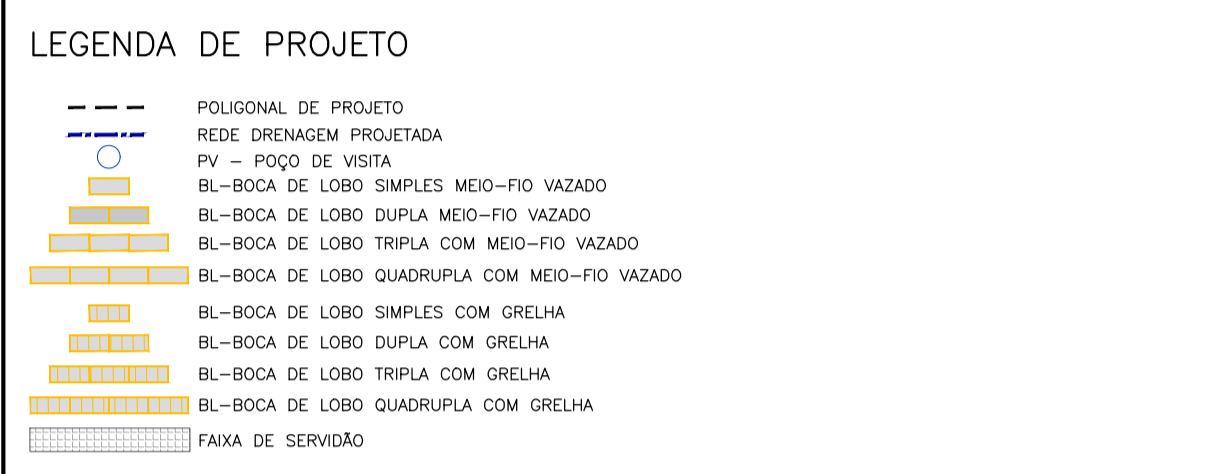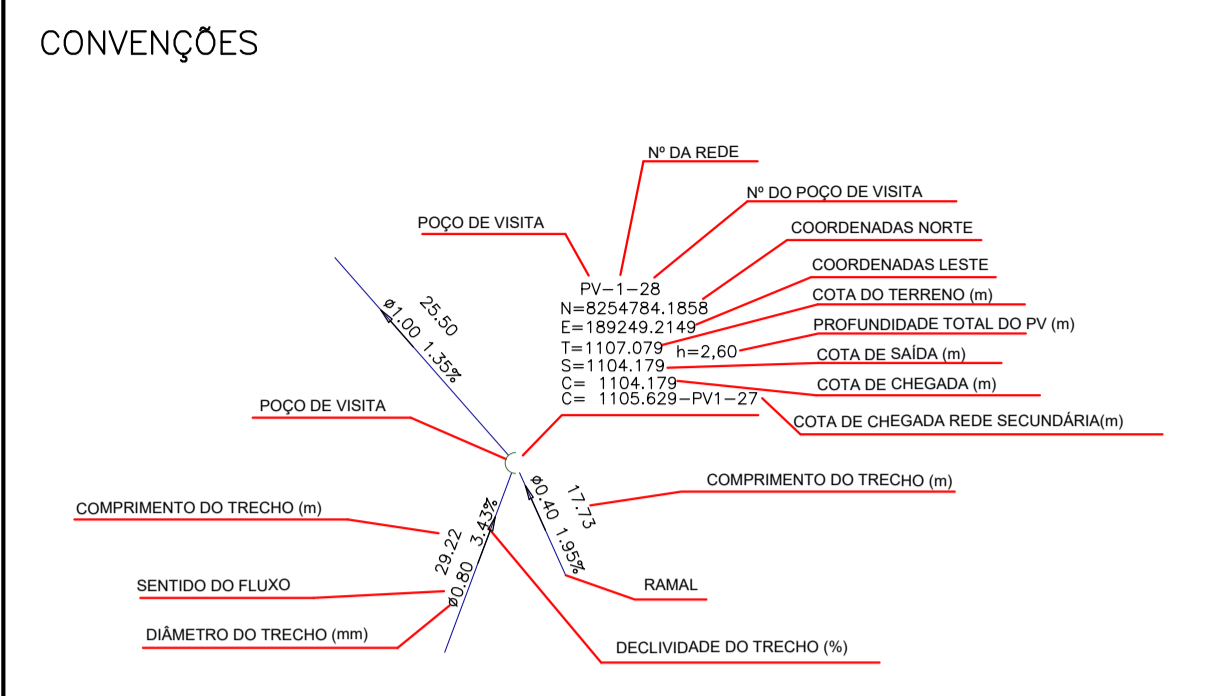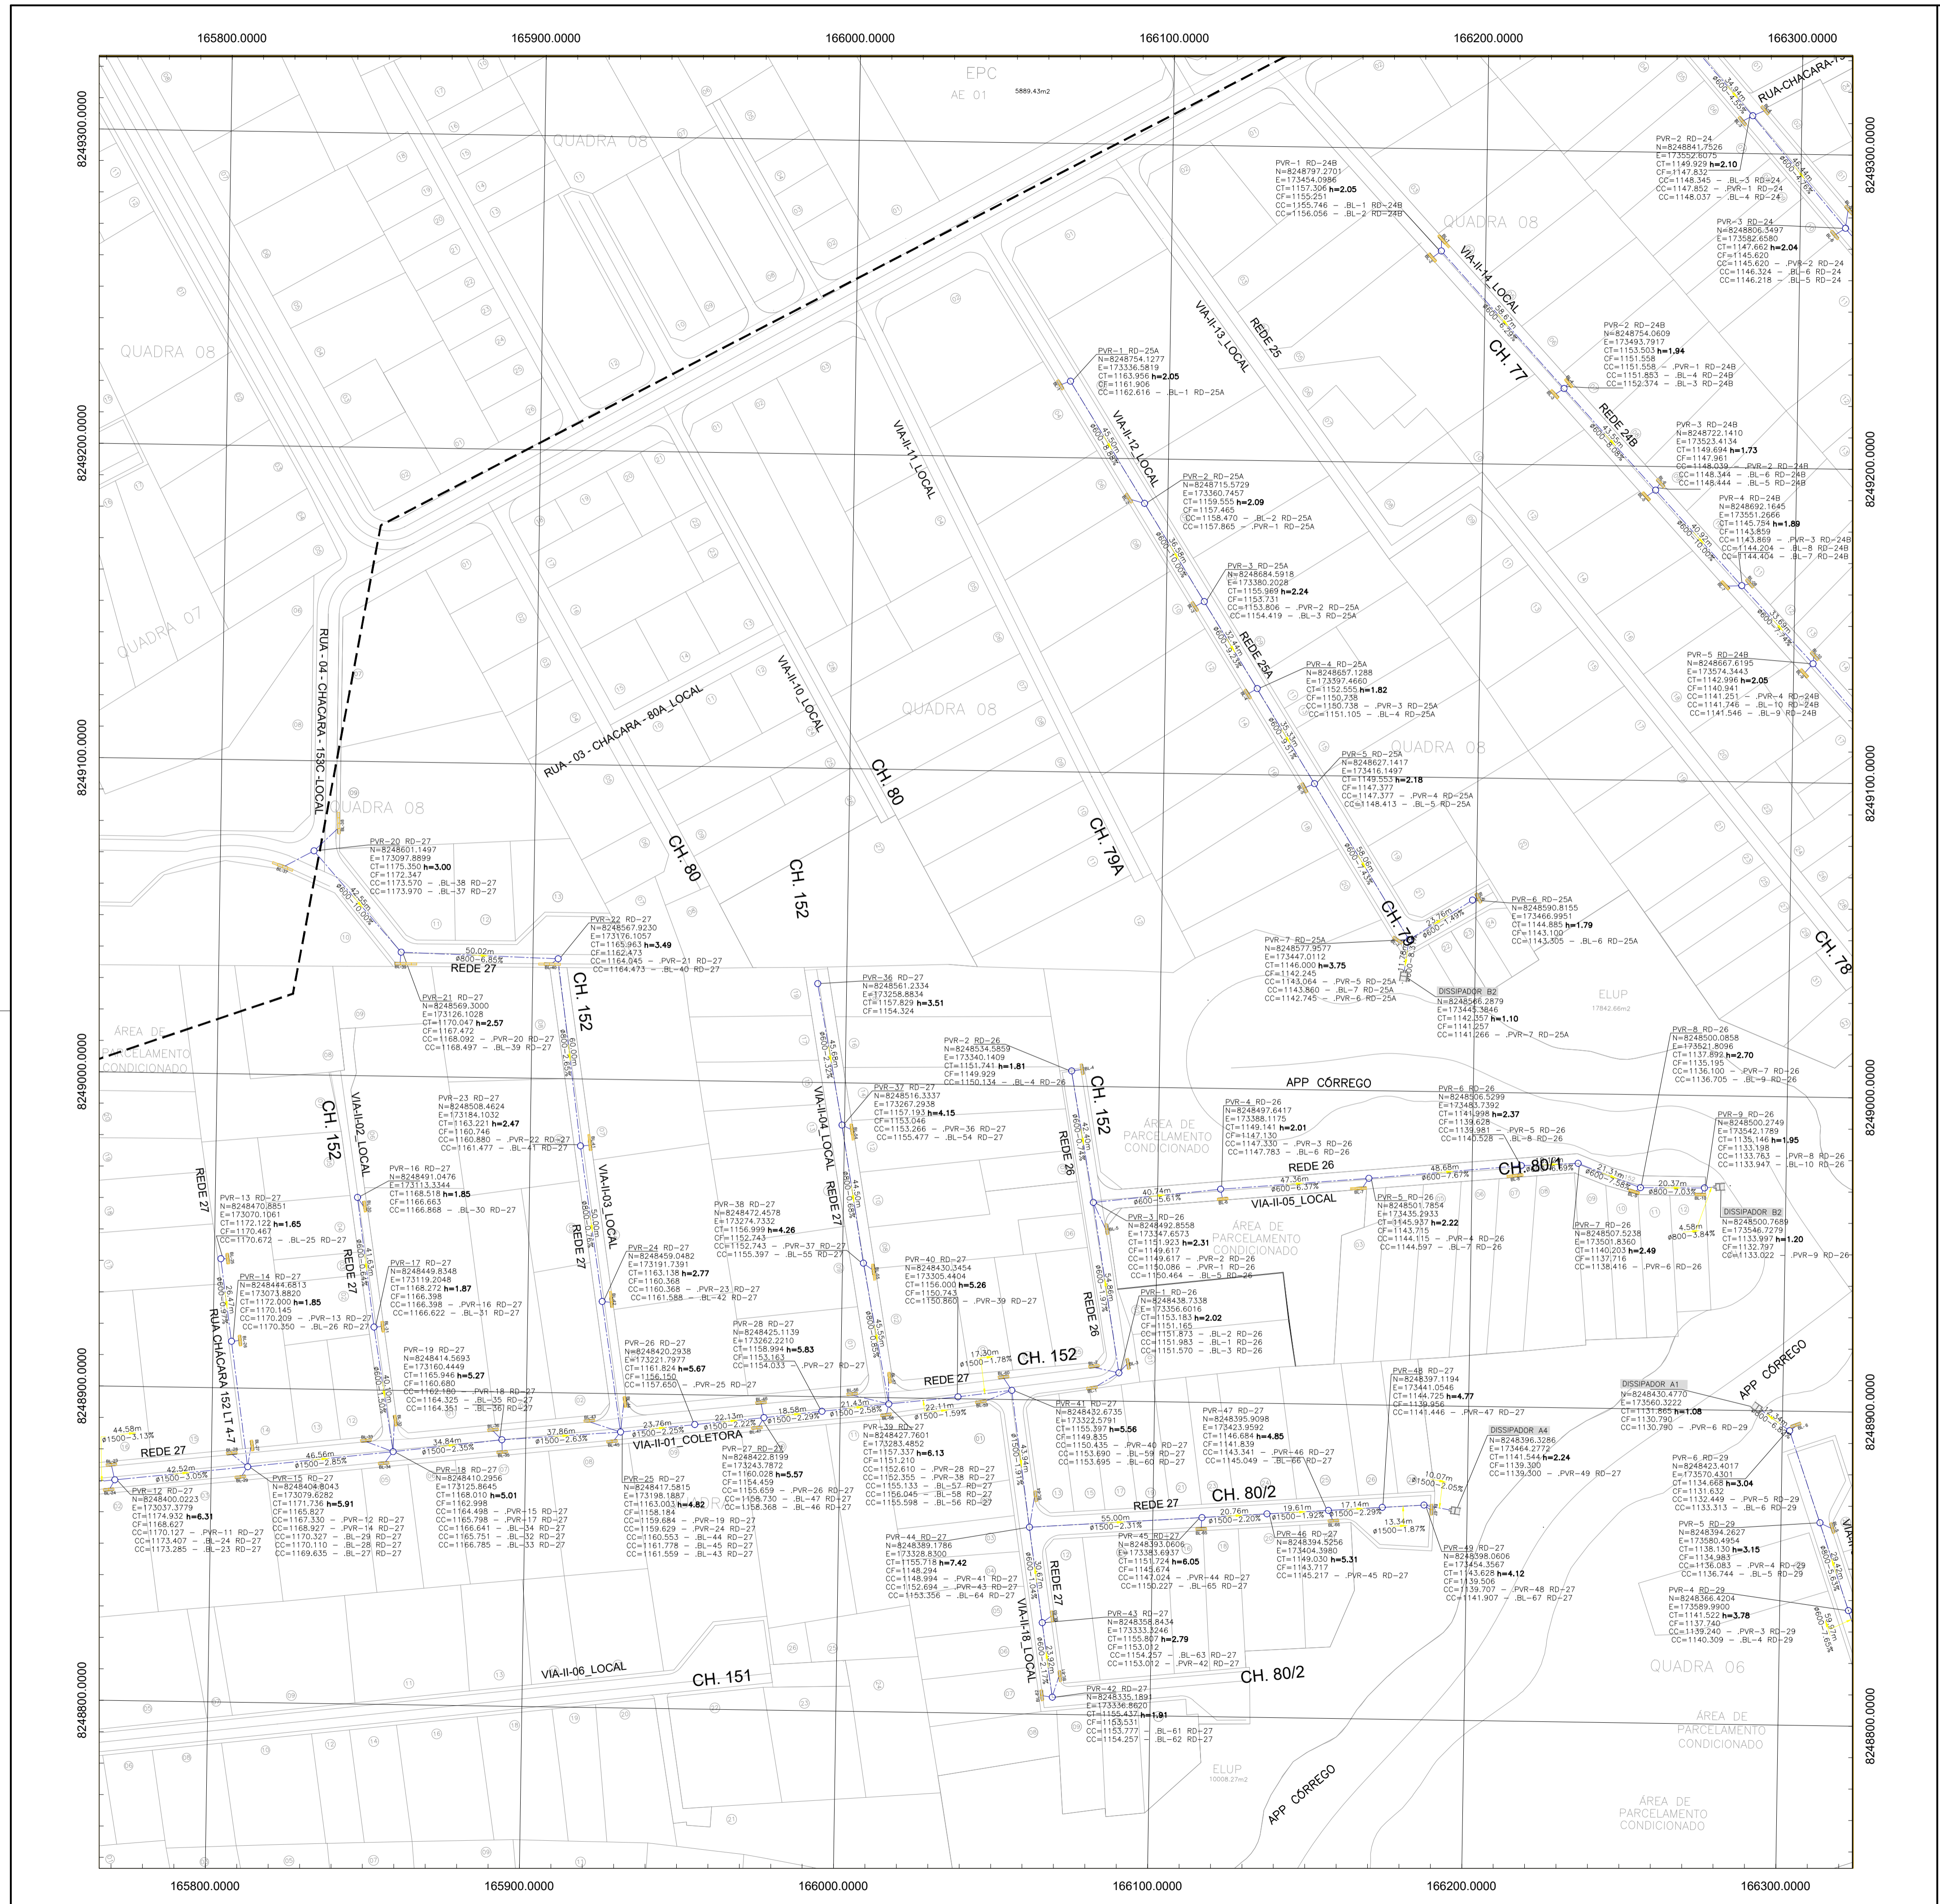


- ### NOTAS:
- ANTES DA EXECUÇÃO DAS OBRAS É NECESSÁRIO QUE A EMPREITEIRA ATUALIZE AS CONSULTAS DE INTERFERÊNCIA JUNTO AS CONCESSIONÁRIAS E EMPRESAS DE TELEFONIA, LEVANDO EM CONSIDERAÇÃO A CONSTANTE ATUALIZAÇÃO DAS REDES DEVIDO A DEMANDA;
 - ANTES DO INÍCIO DAS OBRAS É NECESSÁRIO QUE SEJAM VERIFICADAS TODAS AS COTAS DAS REDES EXISTENTES QUE INTERFEREM NAS REDES PROJETADAS, TAL MEDIDA VISA CONFIRMAÇÃO DOS DADOS CONTIDOS NOS LEVANTAMENTOS CADASTRAIS QUE FORAM UTILIZADOS PARA DESENVOLVIMENTO DOS PROJETOS;
 - CASO HAJA ALGUMA MUDANÇA NOS PROJETOS DAS DEMAIS DISCIPLINAS, É NECESSÁRIO QUE ESTE PROJETO DE DRENAGEM PLUVIAL SEJA REVISADO ANTES DA SUA EXECUÇÃO;
 - TODOS OS RAMAIS DE BOCAS DE LOBO (BL'S) LOCALIZADOS NA CALÇADA QUE MARGEM O TAGUAPARQUE SERÃO EXECUTADOS EM DIÂMETROS DE 600mm, VISANDO POSSIBILIDADE FUTURA DO AUMENTO DO Nº DAS BL'S E CONSEQUENTEMENTE O MELHOR ESCOAMENTO EM DECORRÊNCIA DO HISTÓRICO DE TRANSBORDAMENTO DAS LAGUNAS DO TAGUAPARQUE;
 - OS DEMAIS RAMAIS DO LOTE 02 SERÃO EXECUTADOS COM DIÂMETROS DE 400mm;
 - TRECHOS A SEREM EXECUTADOS DENTRO DE ÁREA DE LOTES DEVERÃO SER INFORMADOS A TERRACAP ANTES DA SUA EXECUÇÃO PARA DEVIDO ACOMPANHAMENTO;
 - CASO AS INTERFERÊNCIAS IMPEDAM A EXECUÇÃO DE QUALQUER PARTE DO SISTEMA, É NECESSÁRIO QUE SEJA ENTREGUE A FISCALIZAÇÃO DE OBRA A JUSTIFICATIVA TÉCNICA POR ESCRITO INFORMANDO A NECESSIDADE DE REVISÃO DO PROJETO E/OU NÃO EXECUÇÃO DO TRECHO PARA POSTERIOR COMUNICADO A TERRACAP PARA DEVIAS ANÁLISES E MANIFESTAÇÕES;
 - O SISTEMA PROJETADO ESTÁ DE ACORDO COM AS POSSIBILIDADES DE PROJETO, OBEDECENDO AS INTERFERÊNCIAS LOCAIS, PRINCIPALMENTE DE EDIFICAÇÕES QUE LIMITAM AS TÉCNICAS A SEREM EMPREGADAS SEM QUE HAJA MODIFICAÇÃO URBANÍSTICA DA CONDIÇÃO EXISTENTE.

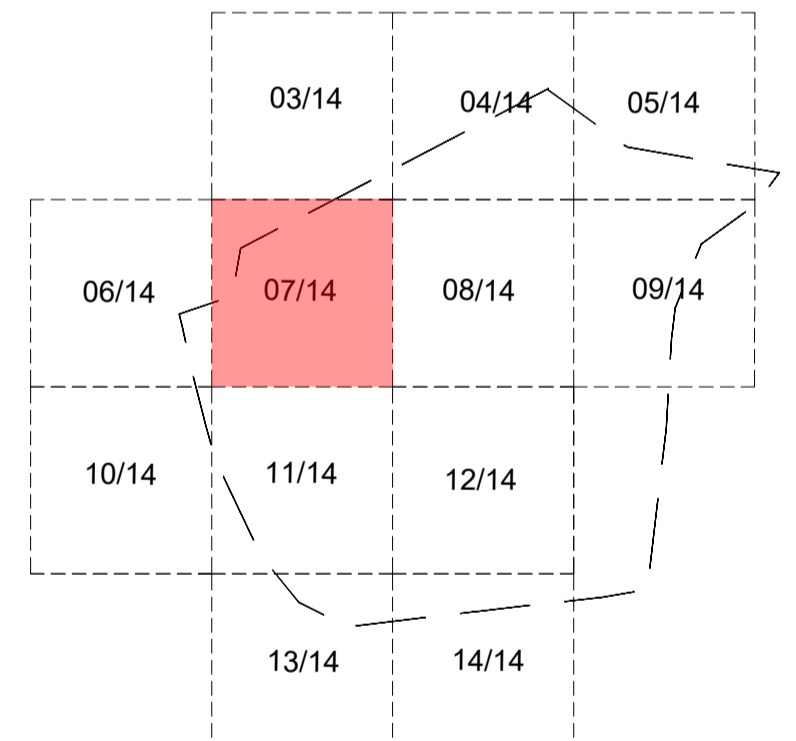




SECRETARIA DE ESTADO DE OBRAS E INFRAESTRUTURA - SODF		R/L: ELAINE DE OLIVEIRA ALMEIDA CREA 22.065/D-DF	
PROJETO DE DRENAGEM PLUVIA			
DRN-002/2022	REGIÃO ADMINISTRATIVA DE VICENTE PIRES - RA XXX PROJETO DE DRENAGEM PLUVIAL-LOTE 02		
PLANTA PARCIAL	FOLHA: 07/14	ESCALA: 1/1000	DATA: MARÇO/2023
PROJETO: EQUIPE SUPORISODF	REVISÃO: ANALISTA	VISTO: SUPORISODF	APROVO: _____
CHEFE DE UNIDADE			
		ARTICULAÇÃO DAS FOLHAS	
MERIDIANO CENTRAL 45° DECL. MAG. 1991 VARIAÇÃO MENSAL 0,42'W			
RA XXX - VICENTE PIRES		Kr = 1.0007227	

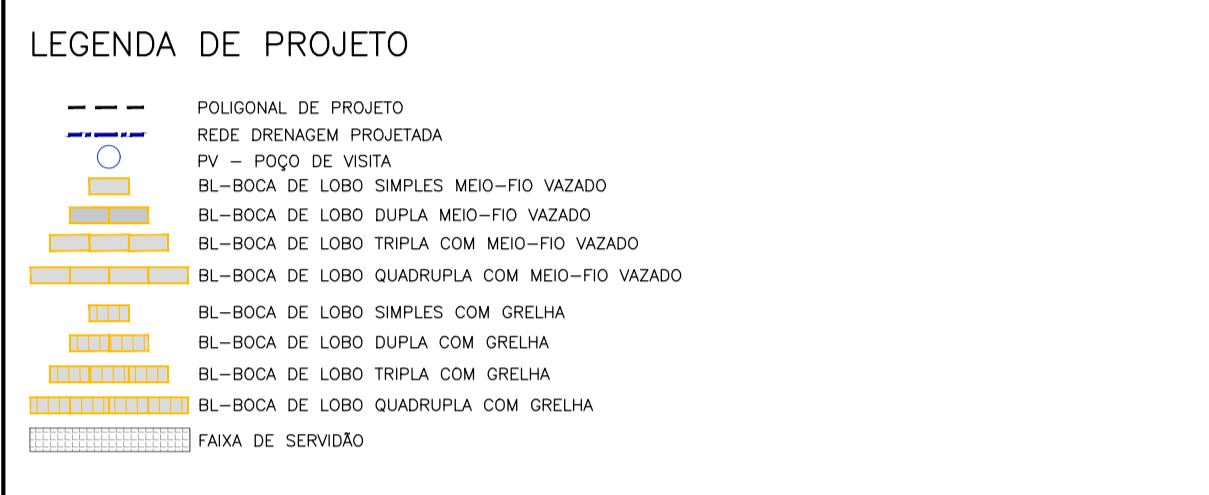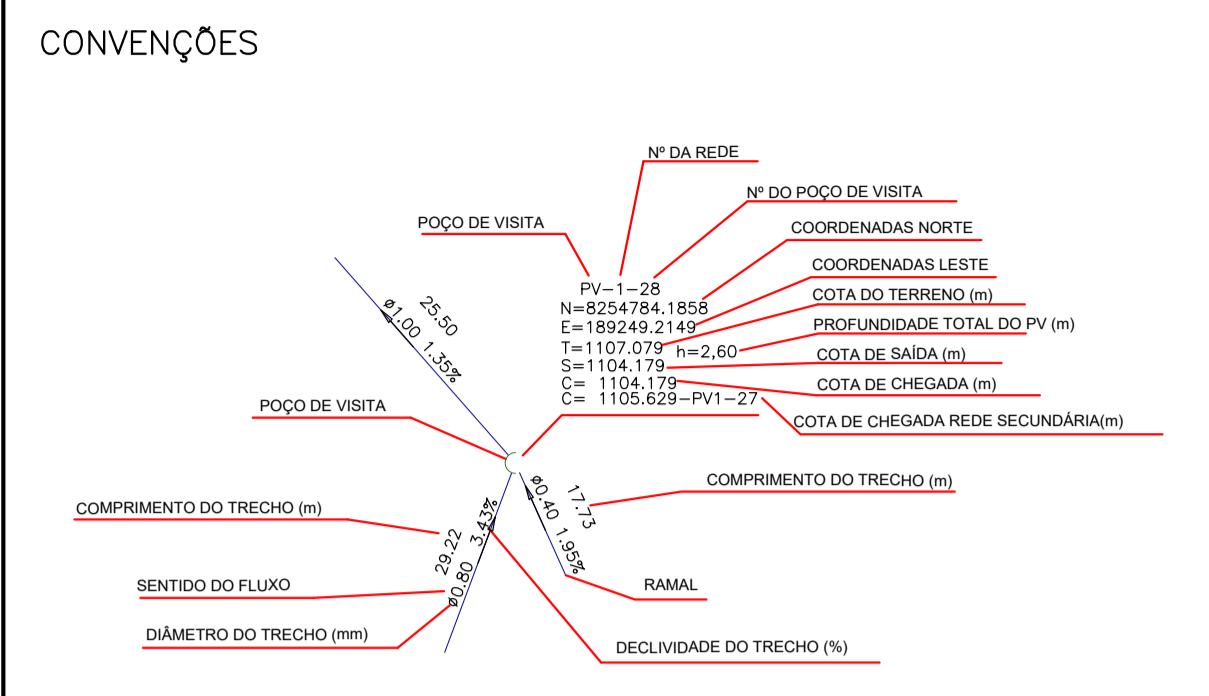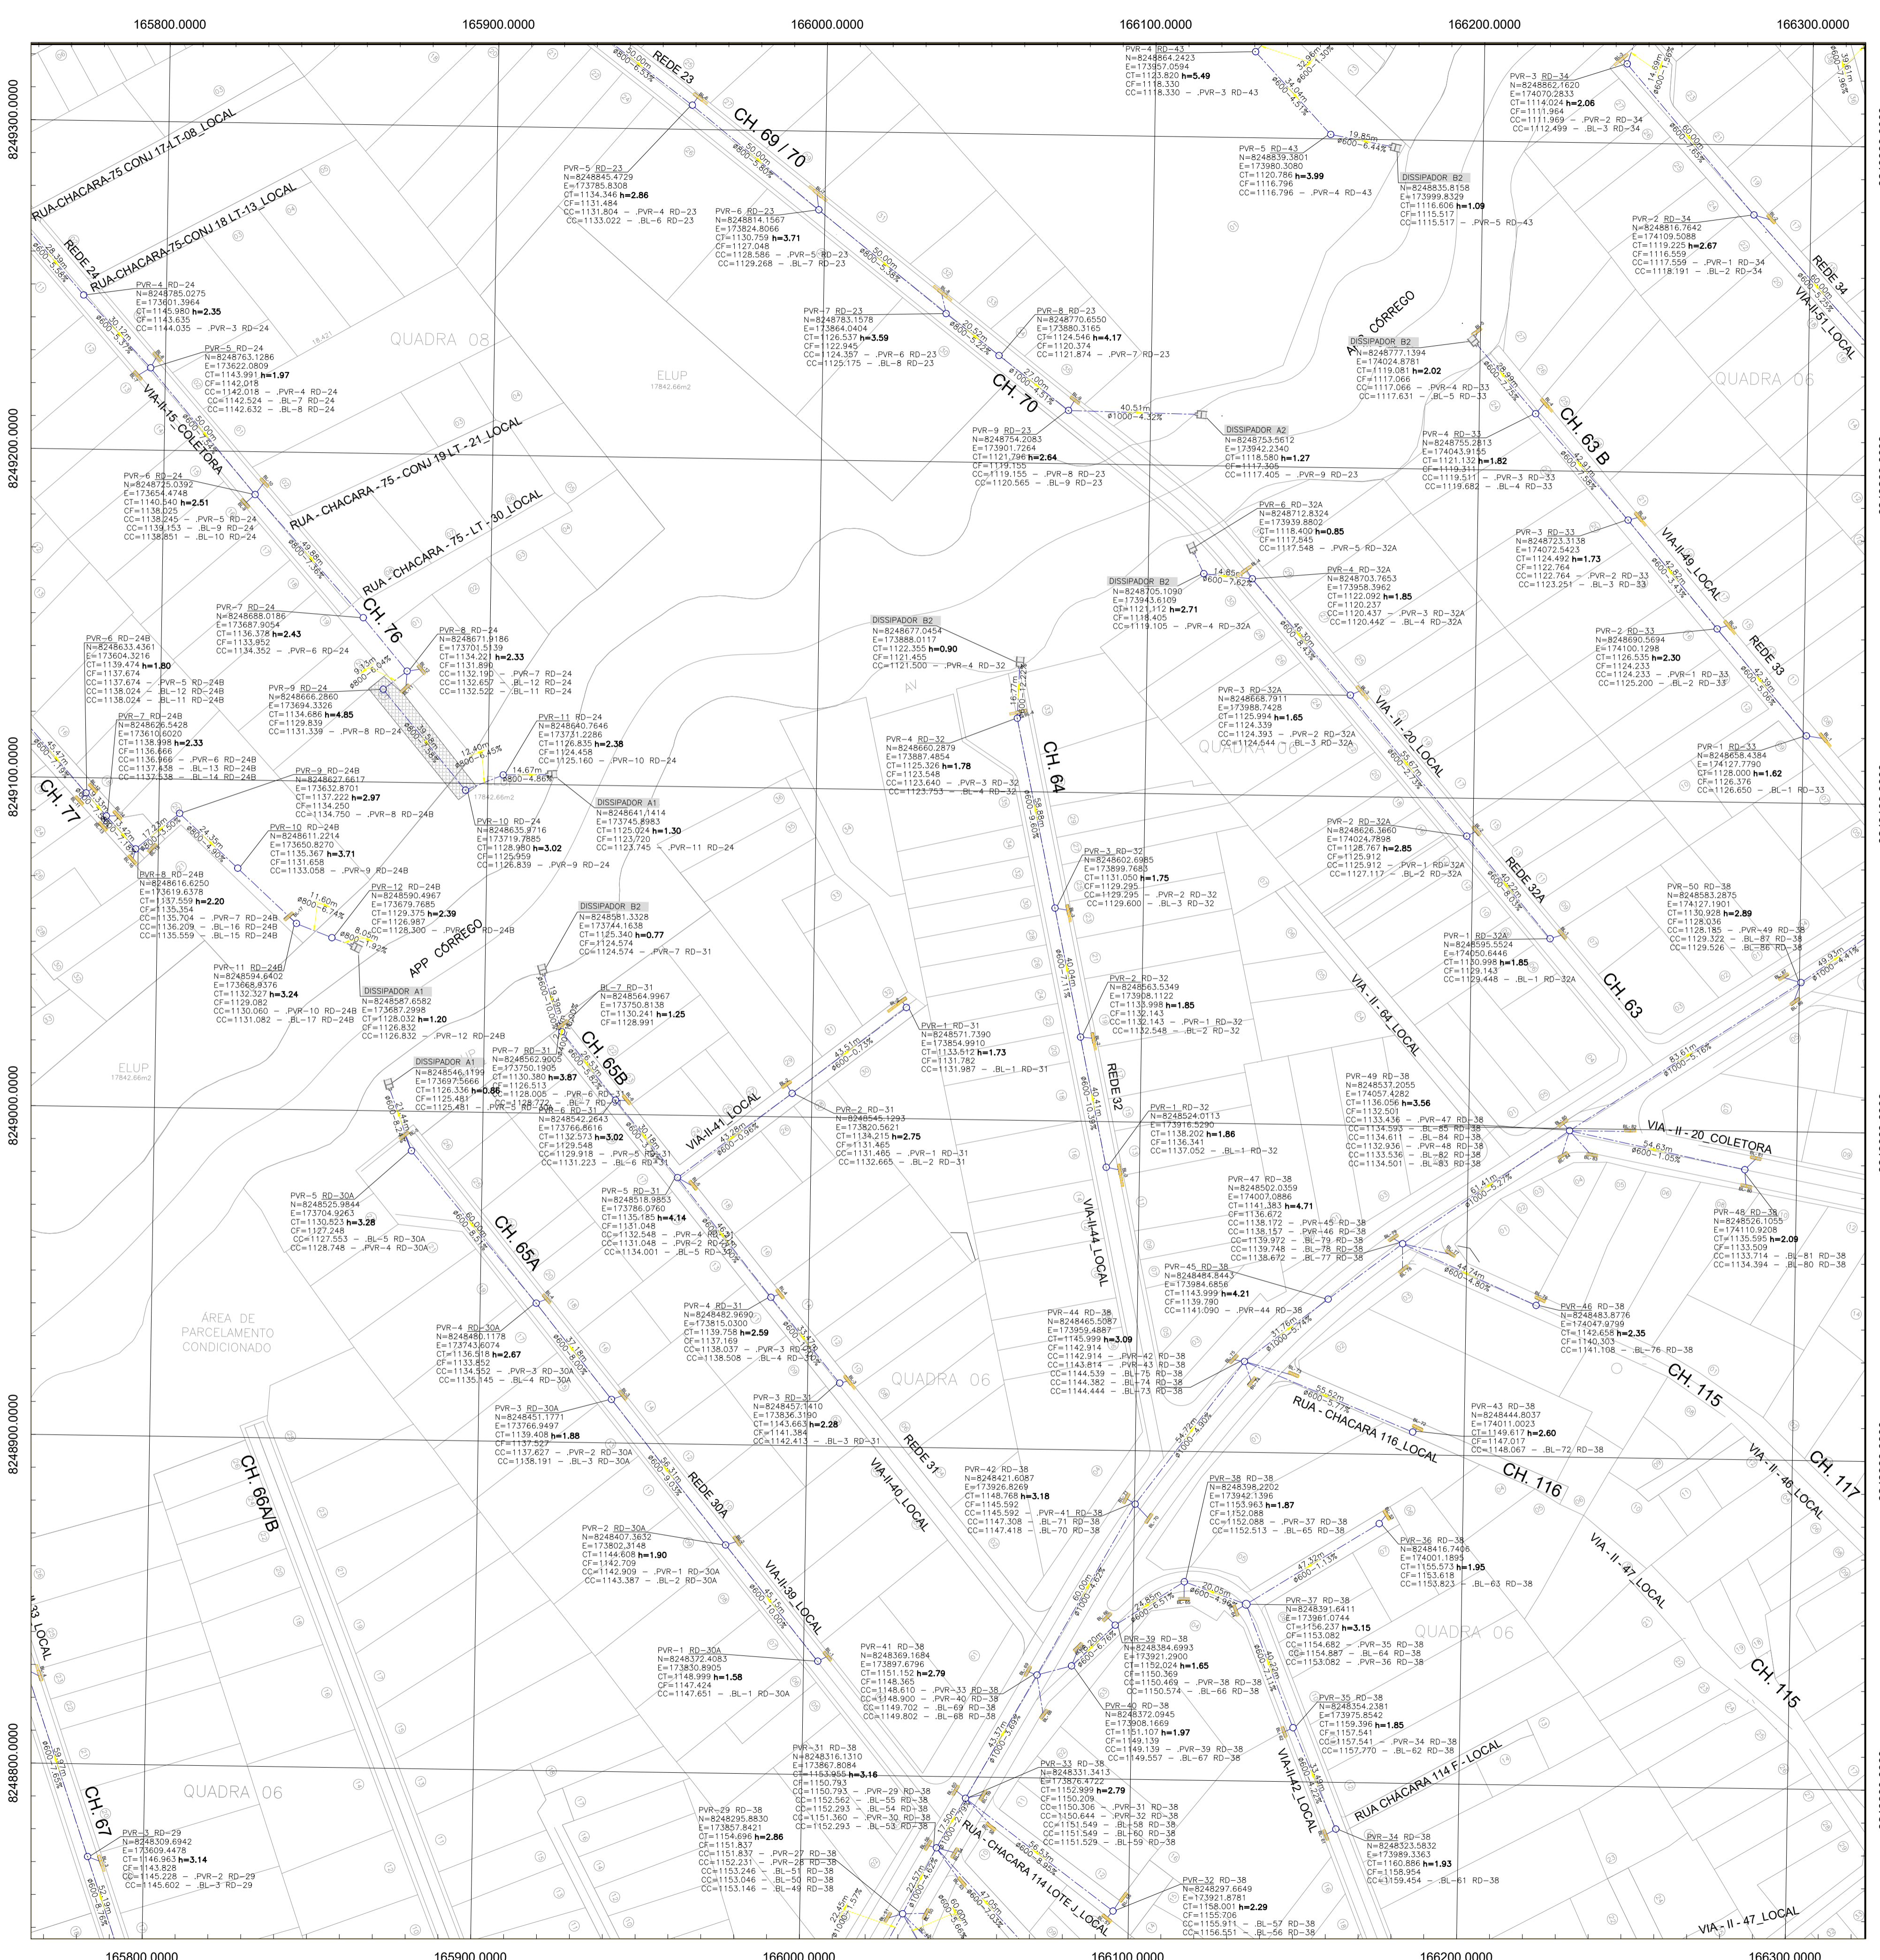

- ### NOTAS:
- ANTES DA EXECUÇÃO DAS OBRAS É NECESSÁRIO QUE A EMPREITEIRA ATUALIZE AS CONSULTAS DE INTERFERÊNCIA JUNTO AS CONCESSIONARIAS E EMPRESAS DE TELEFONIA, LEVANDO EM CONSIDERAÇÃO A CONSTANTE ATUALIZAÇÃO DAS REDES DEVIDO A DEMANDA;
 - ANTES DO INÍCIO DAS OBRAS É NECESSÁRIO QUE SEJAM VERIFICADAS TODAS AS COTAS DAS REDES EXISTENTES QUE INTERFEREM NAS REDES PROJETADAS, TAL MEDIDA VISA CONFIRMAÇÃO DOS DADOS CONTIDOS NOS LEVANTAMENTOS CADASTRAIS QUE FORAM UTILIZADOS PARA DESENVOLVIMENTO DOS PROJETOS;
 - CASO HAJA ALGUMA MUDANÇA NOS PROJETOS DAS DEMAIS DISCIPLINAS, É NECESSÁRIO QUE ESTE PROJETO DE DRENAGEM PLUVIAL SEJA REVISADO ANTES DA SUA EXECUÇÃO;
 - TODOS OS RAMAIS DE BOCAS DE LOBO (BL'S) LOCALIZADOS NA CALÇADA QUE MARGEM O TAGUAPAREM SERÃO EXECUTADOS EM DIÂMETROS DE 600mm, VISANDO POSSIBILIDADE FUTURA DO AUMENTO DO N° DAS BL'S E CONSEQUENTEMENTE O MELHOR ESCOAMENTO EM OCORRÊNCIA DO HISTÓRICO DE TRANSPORTAMENTO DAS LAGUNAS DO TAGUAPAREM;
 - OS DEMAIS RAMAIS DO LOTE 02 SERÃO EXECUTADOS COM DIÂMETROS DE 400mm;
 - TRECHOS A SEREM EXECUTADOS DENTRO DE ÁREA DE LOTES DEVERÃO SER INFORMADOS A TERRACAP ANTES DE SUA EXECUÇÃO PARA DEVIDO ACOMPANHAMENTO;
 - CASO AS INTERFERÊNCIAS IMPEDAM A EXECUÇÃO DE QUALQUER PARTE DO SISTEMA, É NECESSÁRIO QUE SEJA ENTREGUE A FISCALIZAÇÃO DE OBRA A JUSTIFICATIVA TÉCNICA POR ESCRITO INFORMANDO A NECESSIDADE DE REVISÃO DO PROJETO E/OU NÃO EXECUÇÃO DO TRECHO PARA POSTERIOR COMUNICADO A TERRACAP PARA DEVIDAS ANÁLISES E MANIFESTAÇÕES;
 - O SISTEMA PROJETADO ESTÁ DE ACORDO COM AS POSSIBILIDADES DE PROJETO, OBEDECENDO AS INTERFERÊNCIAS LOCAIS, PRINCIPALMENTE DE EDIFICAÇÕES QUE LIMITAM AS TÉCNICAS A SEREM EMPREGADAS SEM QUE HAJA MODIFICAÇÃO URBANÍSTICA DA CONDIÇÃO EXISTENTE.

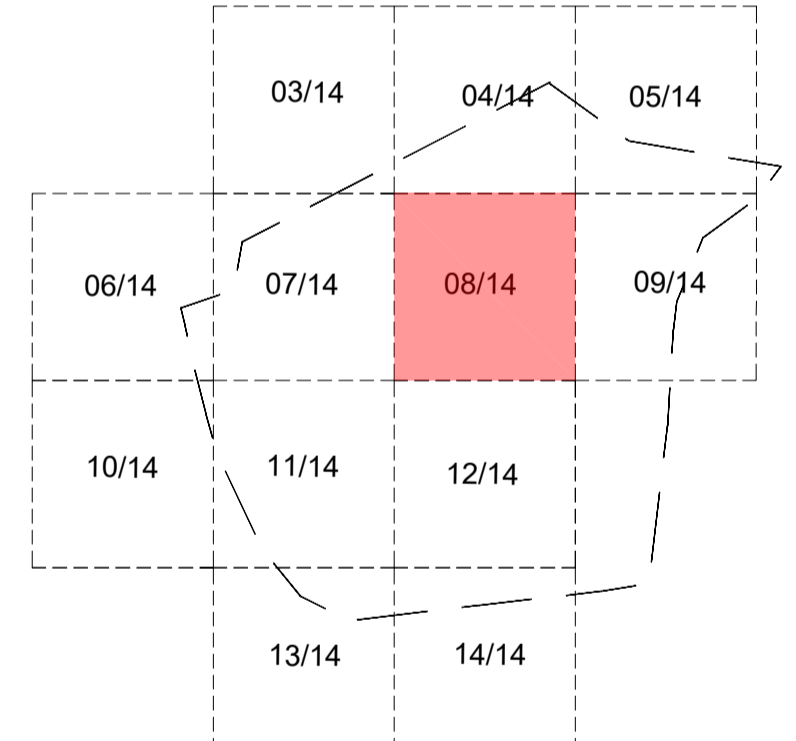


SECRETARIA DE ESTADO DE OBRAS E INFRAESTRUTURA - SODF		R/L: ELAINE DE OLIVEIRA ALMEIDA CREA 22.065/D-DF	
PROJETO DE DRENAGEM PLUVIA			
DRN-002/2022		REGIÃO ADMINISTRATIVA DE VICENTE PIRES - RA XXX PROJETO DE DRENAGEM PLUVIAL - LOTE 02	
PLANTA PARCIAL	FOLHA: 08/14	ESCALA: 1/1000	DATA: MARÇO/2023
PROJETO: EQUIPE SUPORSODF	REVISÃO: ANALISTA	VISTO: SUPORSODF	APROVO: _____
CHEFE DE UNIDADE			
MERIDIANO CENTRAL 45°		DECL. MAG. 1991	
VARIÇÃO MENSAL 0,42°W		ARTICULAÇÃO DAS FOLHAS	
RA XXX - VICENTE PIRES		Kr = 1.0007227	

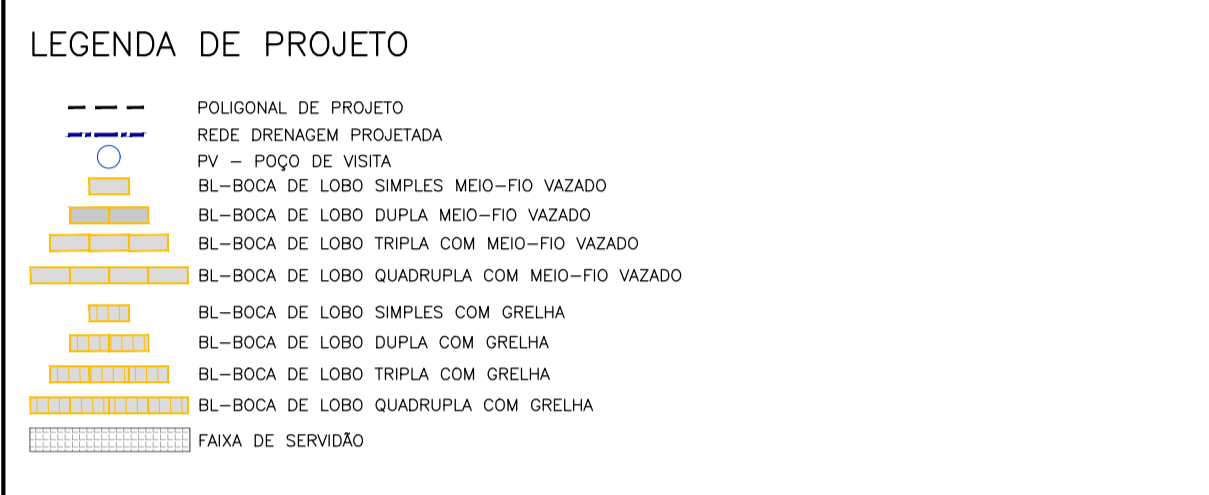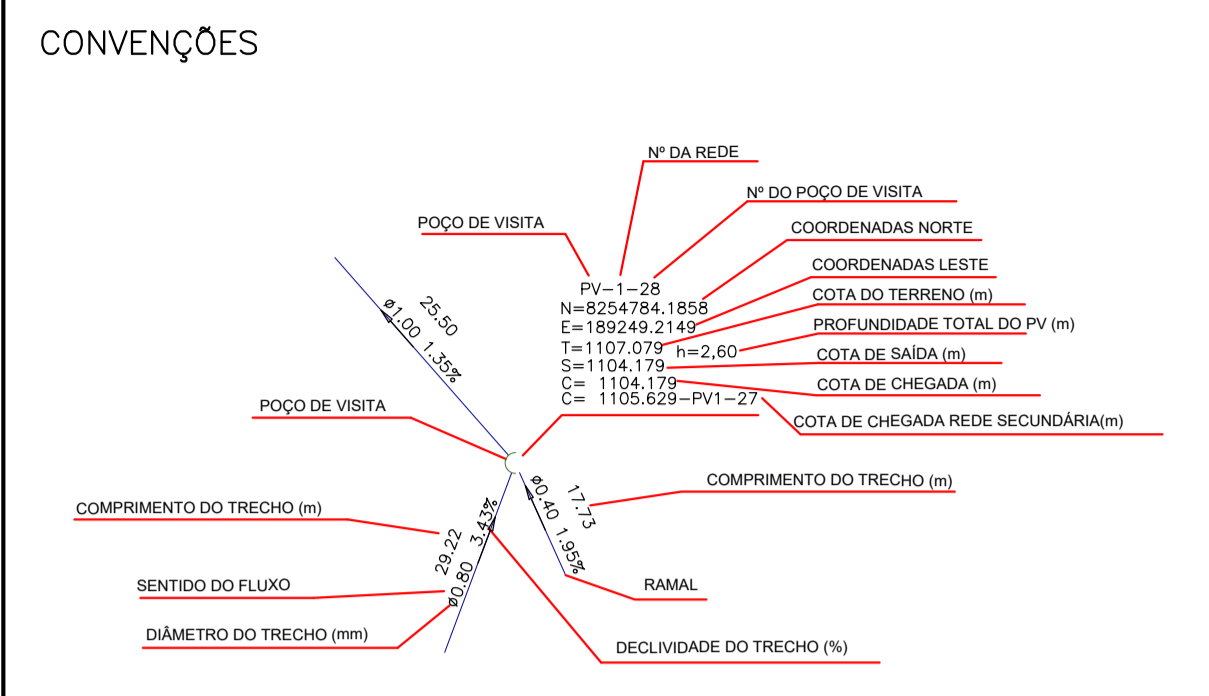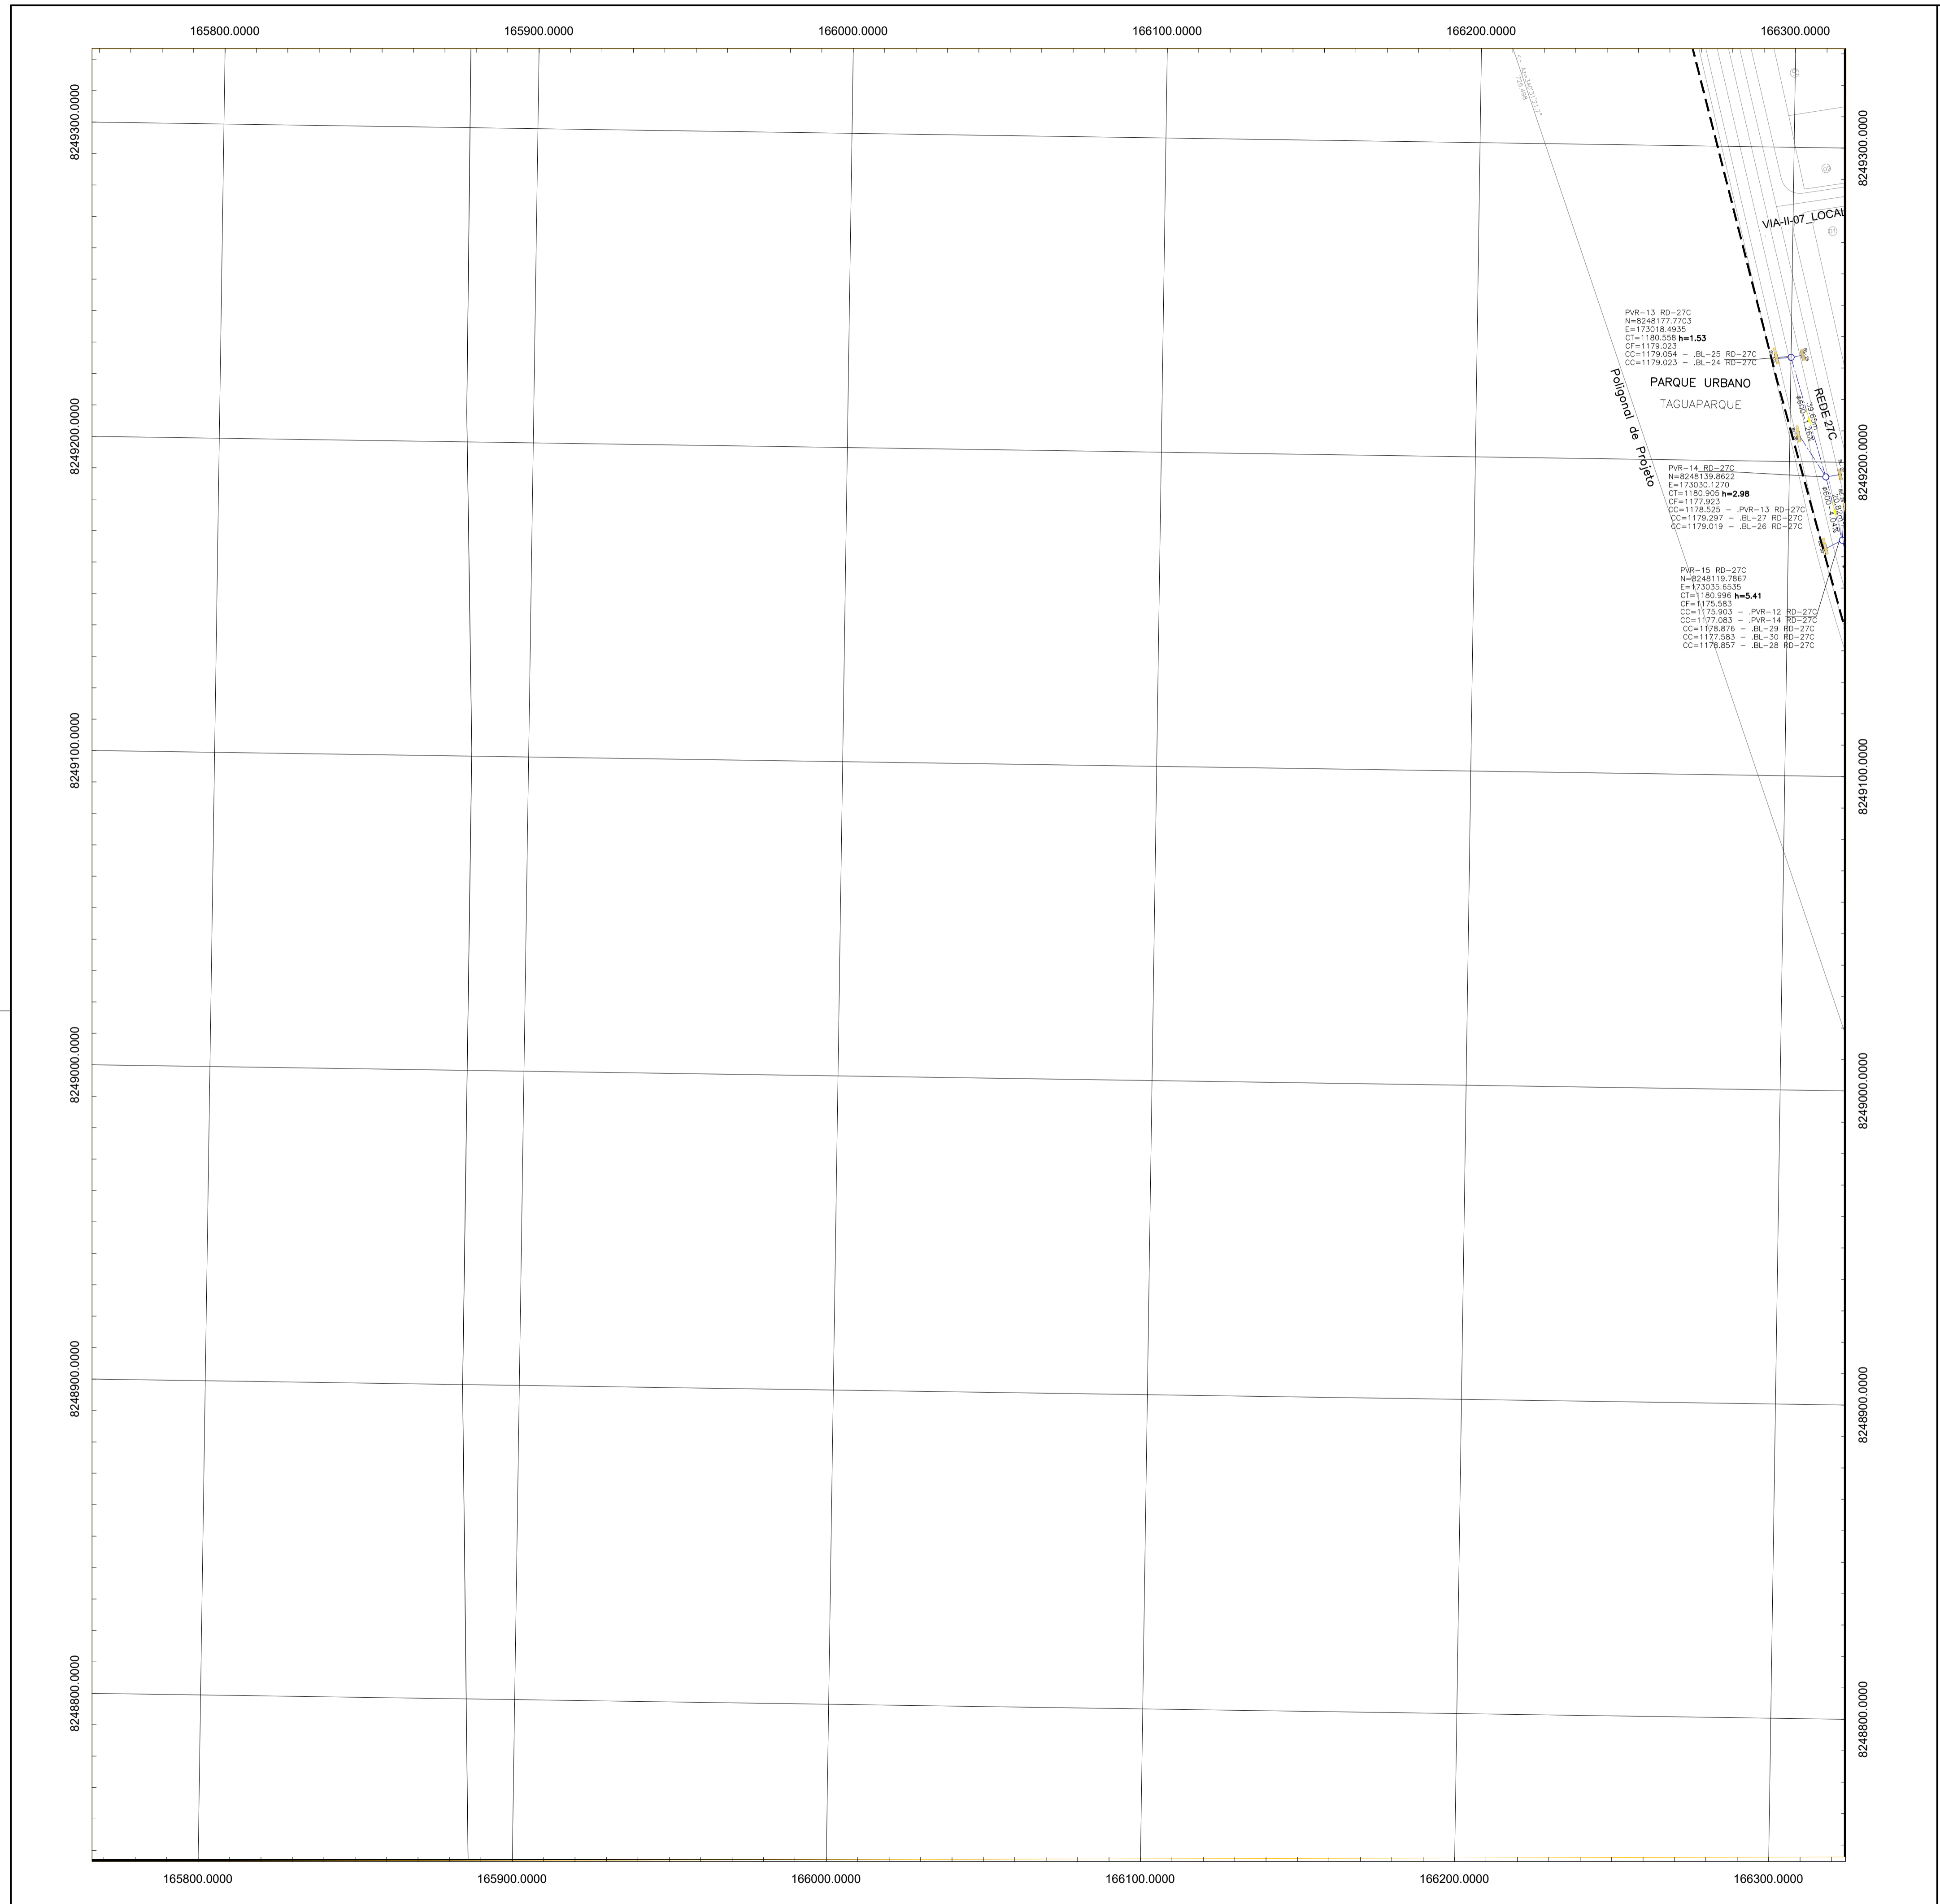

NOTAS:

- 1 - ANTES DA EXECUÇÃO DAS OBRAS É NECESSÁRIO QUE A EMPREITEIRA ATUALIZE AS CONSULTAS DE INTERFERÊNCIA JUNTO AS CONCESSIONÁRIAS E EMPRESAS DE TELEFONIA, LEVANDO EM CONSIDERAÇÃO A CONSTANTE ATUALIZAÇÃO DAS REDES DEVIDO A DEMANDA;
- 2 - ANTES DO INÍCIO DAS OBRAS É NECESSÁRIO QUE SEJAM VERIFICADAS TODAS AS COTAS DAS REDES EXISTENTES QUE INTERFEREM NAS REDES PROJETADAS, TAL MEDIDA VISA CONFIRMAÇÃO DOS DADOS CONTIDOS NOS LEVANTAMENTOS CADASTRAIS QUE FORAM UTILIZADOS PARA DESENVOLVIMENTO DOS PROJETOS;
- 3 - CASO HAJA ALGUMA MUDANÇA NOS PROJETOS DAS DEMAIS DISCIPLINAS, É NECESSÁRIO QUE ESTE PROJETO DE DRENAGEM PLUVIAL SEJA REVISADO ANTES DA SUA EXECUÇÃO;
- 4 - TODOS OS RAMAIS DE BOCAS DE LOBO (BL'S) LOCALIZADOS NA CALÇADA QUE MARGEA O TAGUAPARQUE SERÃO EXECUTADOS EM DIÂMETROS DE 600mm, VISANDO POSSIBILIDADE FUTURA DO AUMENTO DO N° DAS BL'S E CONSEQUENTEMENTE O MELHOR ESCOAMENTO EM DECORRÊNCIA DO HISTÓRICO DE TRANSBORDAMENTO DAS LAGAS DO TAGUAPARQUE;
- 5 - OS DEMAIS RAMAIS DO LOTE 02 SERÃO EXECUTADOS COM DIÂMETROS DE 400mm;
- 6 - TRECHOS A SEREM EXECUTADOS DENTRO DE ÁREA DE LOTES DEVERÃO SER INFORMADOS A TERRACAP ANTES DE SUA EXECUÇÃO PARA DEVIDO ACOMPANHAMENTO;
- 7 - CASO AS INTERFERÊNCIAS IMPRESSAM A EXECUÇÃO DE QUALQUER PARTE DO SISTEMA, É NECESSÁRIO QUE SEJA ENTREGUE A FISCALIZAÇÃO DE OBRA A JUSTIFICATIVA TÉCNICA POR ESCRITO INFORMANDO A NECESSIDADE DE REVISÃO DO PROJETO E/OU NÃO EXECUÇÃO DO TRECHO PARA POSTERIOR COMUNICADO A TERRACAP PARA DEVIDAS ANÁLISES E MANIFESTAÇÕES;
- 8 - O SISTEMA PROJETADO ESTÁ DE ACORDO COM AS POSSIBILIDADES DE PROJETO, OBEDECENDO AS INTERFERÊNCIAS LOCAIS, PRINCIPALMENTE DE EDIFICAÇÕES QUE LIMITAM AS TÉCNICAS A SEREM EMPREGADAS SEM QUE HAJA MODIFICAÇÃO URBANÍSTICA DA CONDIÇÃO EXISTENTE.

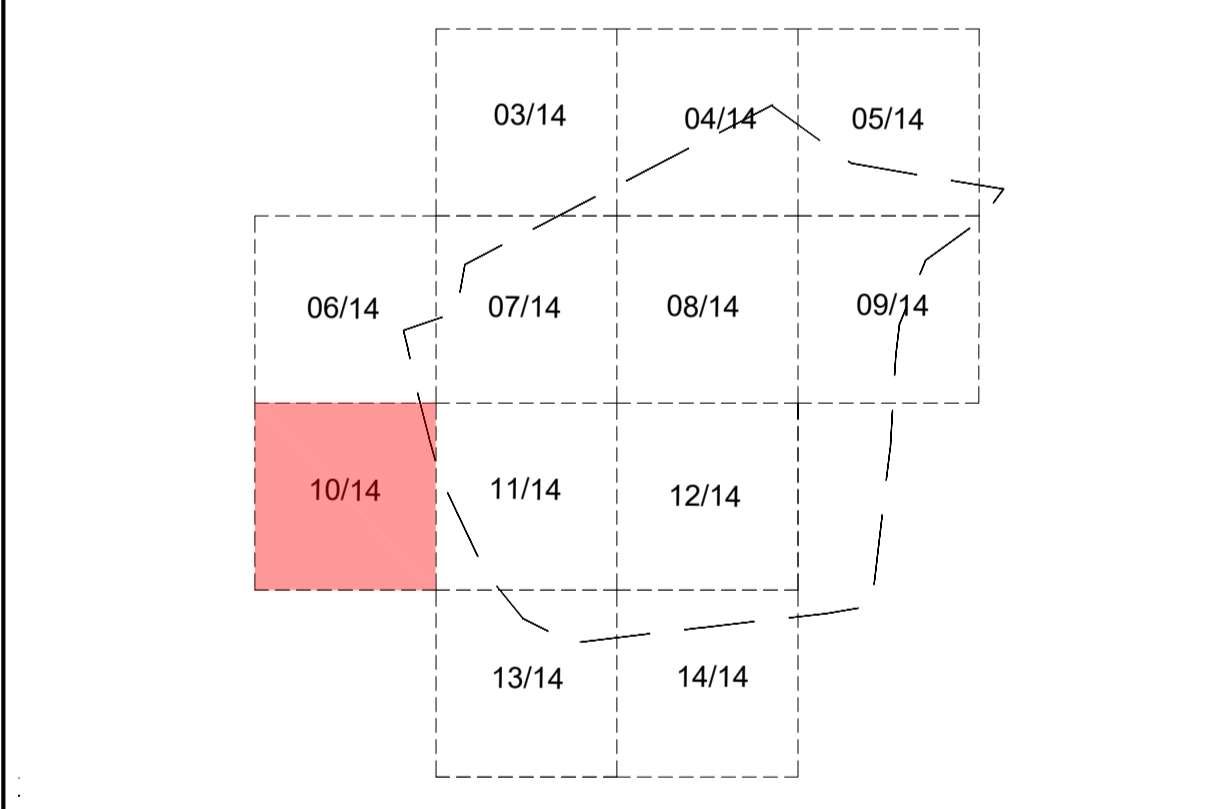

SECRETARIA DE ESTADO DE OBRAS E INFRAESTRUTURA - SODF
PROJETO DE DRENAGEM PLUVIA
 DRN-002/2022
 REGIÃO ADMINISTRATIVA DE VICENTE PIRES - RA XXX
 PROJETO DE DRENAGEM PLUVIAL - LOTE 02

PLANTA PARCIAL | FOLHA: 10/14 | ESCALA: 1/1000 | DATA: MARÇO/2023 | VER: MDE-DRN-002/2022




PROJETO: EQUIPE SUPOR/SODF | REVISÃO: ANALISTA | VISTO: SUPOR/SODF | APROVO: _____

CHIEFE DE UNIDADE


MERIDIANO CENTRAL 45°
 DECL. MAG. 1991
 VARIAÇÃO MENSAL 0,42'W

ARTICULAÇÃO DAS FOLHAS		
135-III-1-C	135-III-1-B	135-III-2-C
135-III-4-A	135-III-4-B	135-III-5-A
135-III-4-C	135-III-4-D	135-III-5-C

RA XXX - VICENTE PIRES | Kr = 1.0007227

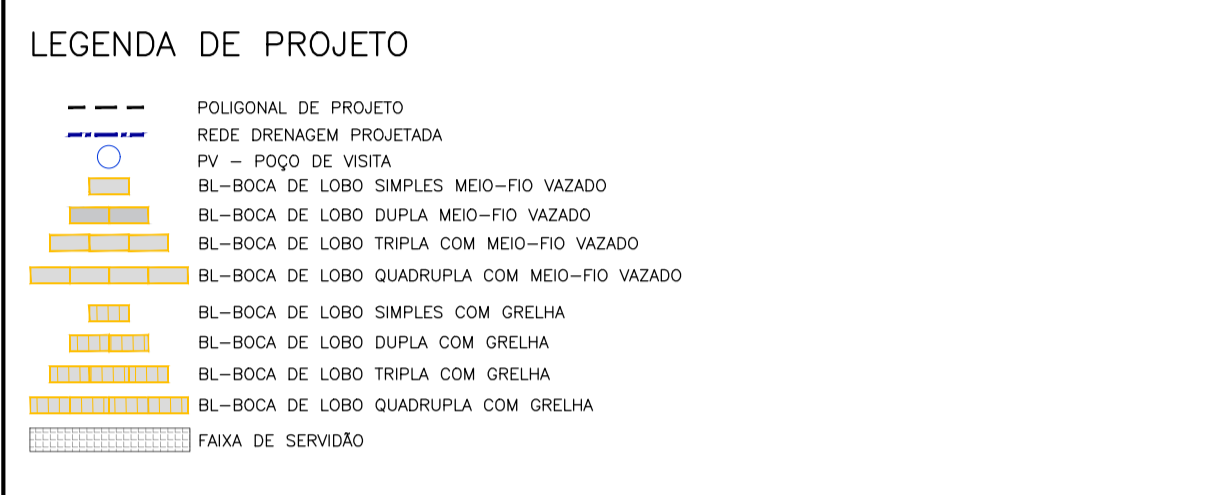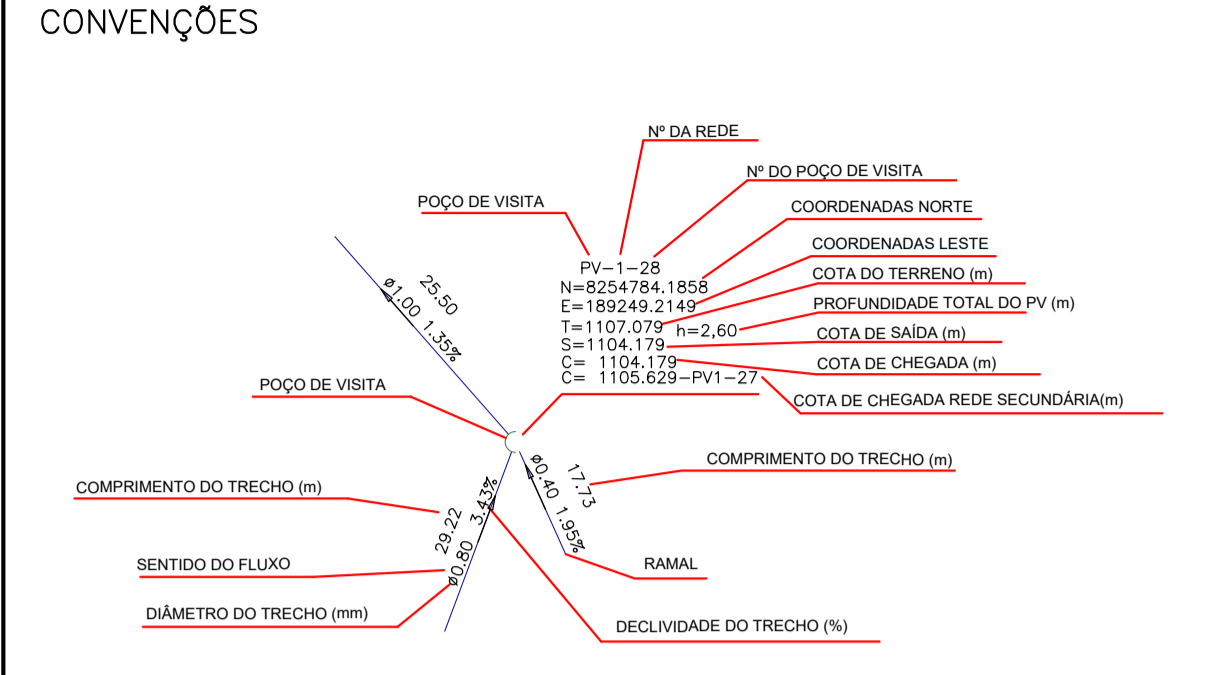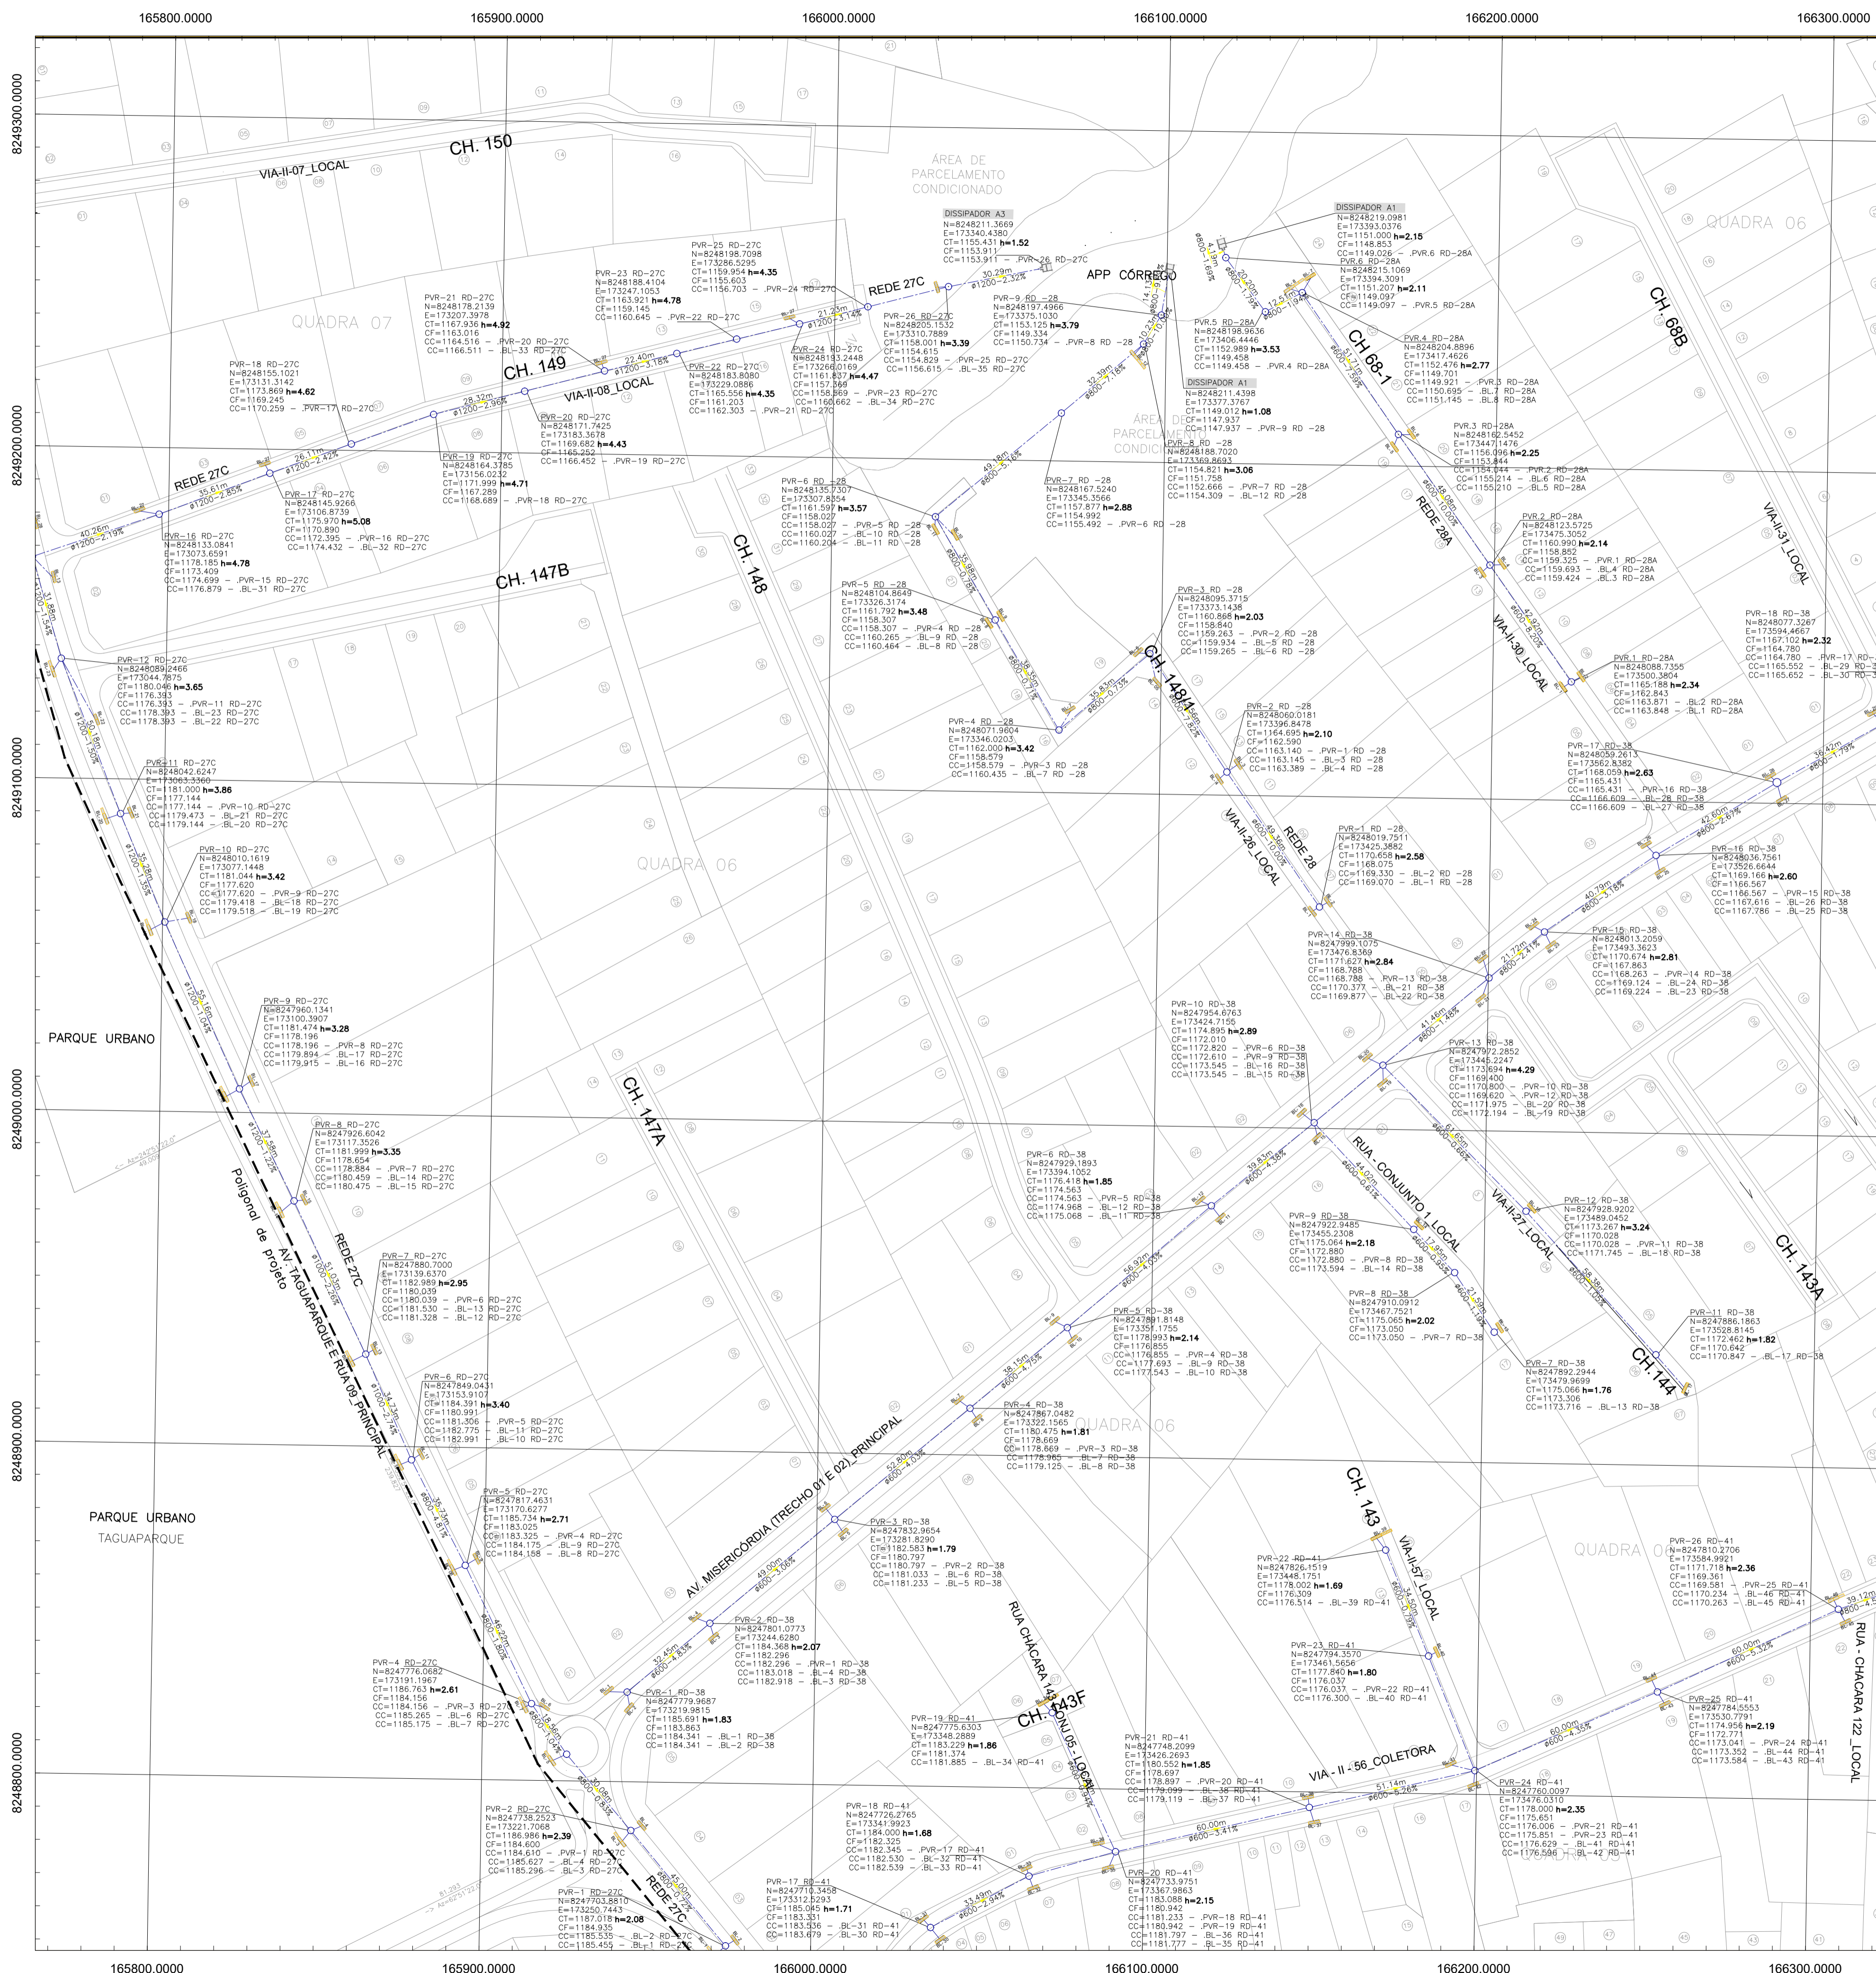

- ### NOTAS:
- 1- ANTES DA EXECUÇÃO DAS OBRAS É NECESSÁRIO QUE A EMPREITEIRA ATUALIZE AS CONSULTAS DE INTERFERÊNCIA JUNTO AS CONCESSIONÁRIAS E EMPRESAS DE TELEFONIA, LEVANDO EM CONSIDERAÇÃO A CONSTANTE ATUALIZAÇÃO DAS REDES DEVIDO A DEMANDA;
 - 2- ANTES DO INÍCIO DAS OBRAS É NECESSÁRIO QUE SEJAM VERIFICADAS TODAS AS COTAS DAS REDES EXISTENTES QUE INTERFEREM NAS REDES PROJETADAS, TAL MEDIDA VISA CONFIRMAÇÃO DOS DADOS CONTIDOS NOS LEVANTAMENTOS CADASTRAIS QUE FORAM UTILIZADOS PARA DESENVOLVIMENTO DOS PROJETOS;
 - 3- CASO HAJA ALGUMA MUDANÇA NOS PROJETOS DAS DEMAIS DISCIPLINAS, É NECESSÁRIO QUE ESTE PROJETO DE DRENAGEM PLUVIAL SEJA REVISADO ANTES DA SUA EXECUÇÃO;
 - 4 - TODOS OS RAMAIS DE BOCAS DE LOBO (BL'S) LOCALIZADOS NA CALÇADA QUE MARGEM A TAGUAPARQUE SERÃO EXECUTADOS EM DIÂMETROS DE 600mm, VISANDO POSSIBILIDADE FUTURA DO AUMENTO DO N° DAS BL'S E CONSEQUENTEMENTE O MELHOR ESCOAMENTO EM DECORRÊNCIA DO HISTÓRICO DE TRANSPORTAMENTO DAS LAGUNAS DO TAGUAPARQUE;
 - 5 - OS DEMAIS RAMAIS DO LOTE 02 SERÃO EXECUTADOS COM DIÂMETROS DE 400mm;
 - 6 - TRECHOS A SEREM EXECUTADOS DENTRO DE ÁREA DE LOTES DEVERÃO SER INFORMADOS A TERRACAP ANTES DE SUA EXECUÇÃO PARA DEVIDO ACOMPANHAMENTO;
 - 7 - CASO AS INTERFERÊNCIAS IMPEDAM A EXECUÇÃO DE QUALQUER PARTE DO SISTEMA, É NECESSÁRIO QUE SEJA ENTREGUE A FISCALIZAÇÃO DE OBRA A JUSTIFICATIVA TÉCNICA POR ESCRITO INFORMANDO A NECESSIDADE DE REVISÃO DO PROJETO E/OU NÃO EXECUÇÃO DO TRECHO PARA POSTERIOR COMUNICADO A TERRACAP PARA DEVIDAS ANÁLISES E MANIFESTAÇÕES.
 - 8 - O SISTEMA PROJETADO ESTÁ DE ACORDO COM AS POSSIBILIDADES DE PROJETO, OBEDECENDO AS INTERFERÊNCIAS LOCAIS, PRINCIPALMENTE DE EDIFICAÇÕES QUE LIMITAM AS TÉCNICAS A SEREM EMPREGADAS SEM QUE HAJA MODIFICAÇÃO URBANÍSTICA DA CONDIÇÃO EXISTENTE.

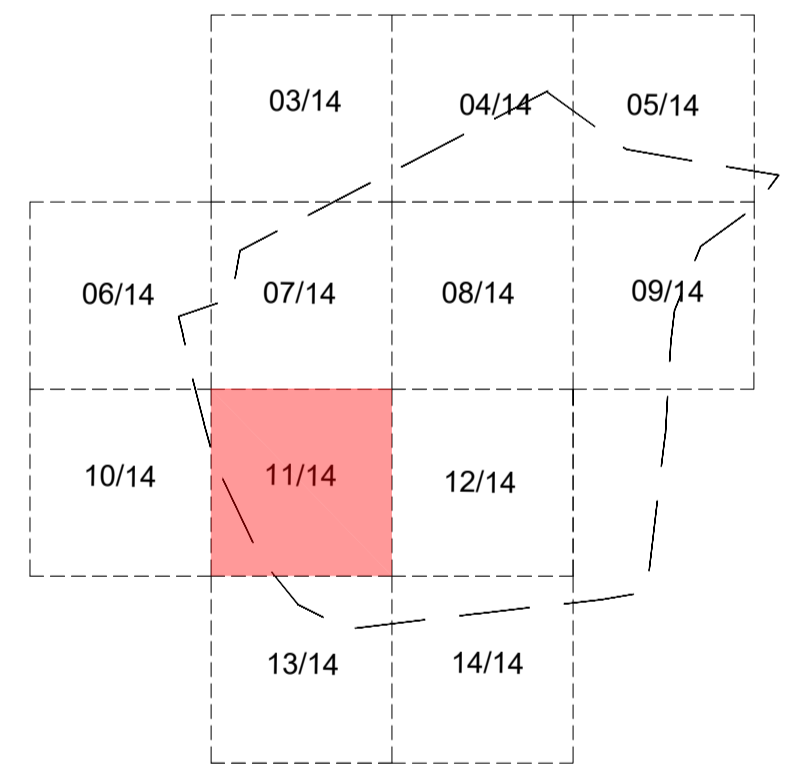

SECRETARIA DE ESTADO DE OBRAS E INFRAESTRUTURA - SODF

PROJETO DE DRENAGEM PLUVIA

DRN-002/2022

REGIÃO ADMINISTRATIVA DE VICENTE PIRES - RA XXX

PROJETO DE DRENAGEM PLUVIAL - LOTE 02

PLANTA PARCIAL

FOLHA: 11/14

ESCALA: 1/1000

DATA: MARÇO/2023

VER: MDE-DRN-002/2022

PROJETO: EQUIPE SUPORSODF

REVISÃO: ANALISTA

VISTO: SUPORSODF

APROVO: _____



CHEFE DE UNIDADE

ARTICULAÇÃO DAS FOLHAS


135-III-1-D	135-III-2-C	135-III-2-D
135-III-4-B	135-III-5-A	135-III-5-B
135-III-4-D	135-III-3-C	135-III-4-D

RA XXX - VICENTE PIRES

Kr = 1.0007227

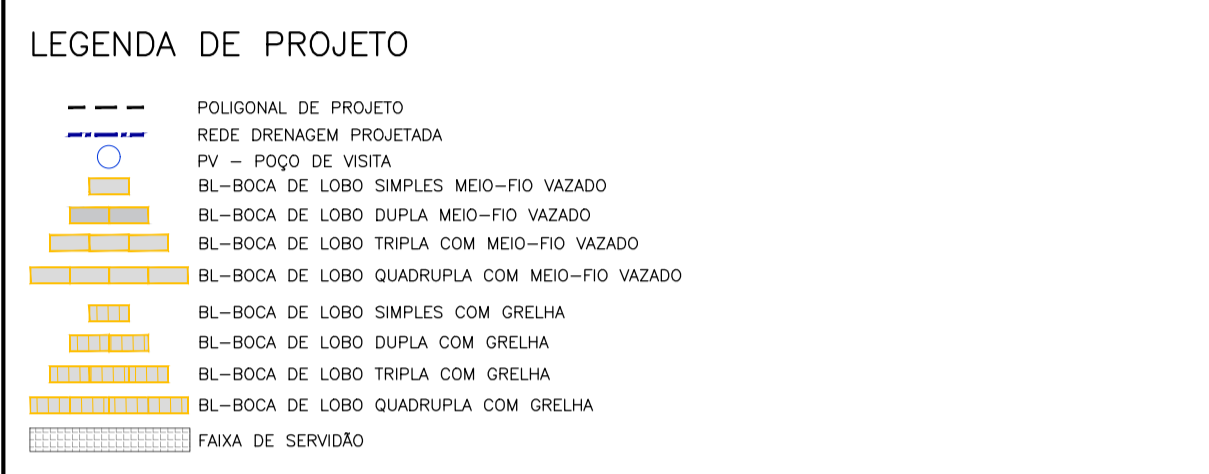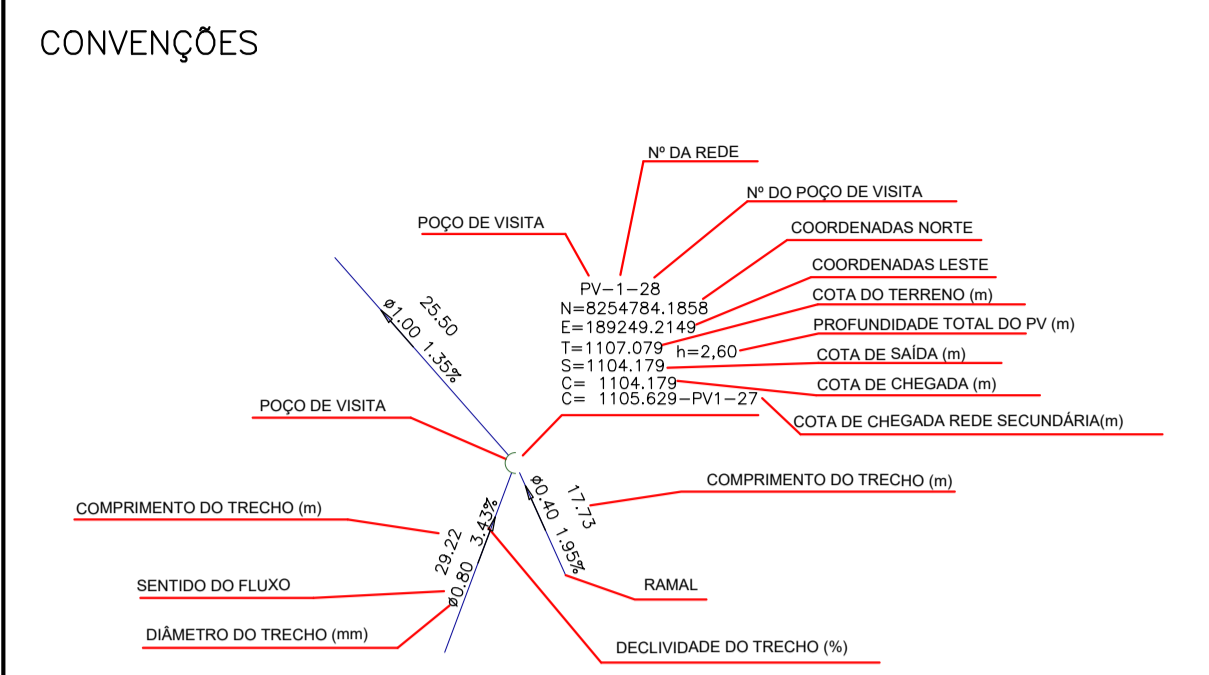

- ### NOTAS:
- ANTES DA EXECUÇÃO DAS OBRAS É NECESSÁRIO QUE A EMPREITEIRA ATUALIZE AS CONSULTAS DE INTERFERÊNCIA JUNTO AS CONCESSIONÁRIAS E EMPRESAS DE TELEFONIA, LEVANDO EM CONSIDERAÇÃO A CONSTANTE ATUALIZAÇÃO DAS REDES DEVIDO A DEMANDA;
 - ANTES DO INÍCIO DAS OBRAS É NECESSÁRIO QUE SEJAM VERIFICADAS TODAS AS COTAS DAS REDES EXISTENTES QUE INTERFEREM PARA DESENVOLVIMENTO DOS PROJETOS;
 - CASO HAJA ALGUMA MUDANÇA NOS PROJETOS DAS DEMAIS DISCIPLINAS, É NECESSÁRIO QUE ESTE PROJETO DE DRENAGEM PLUVIAL SEJA REVISADO ANTES DA SUA EXECUÇÃO;
 - TODOS OS RAMAIS DE BOCAS DE LOBO (BL'S) LOCALIZADOS NA CALÇADA QUE MARGEM A TAGUAPARQUE SERÃO EXECUTADOS EM DIÂMETROS DE 600mm, VISANDO POSSIBILIDADE FUTURA DO AUMENTO DO N° DAS BL'S E CONSEQUENTEMENTE O MELHOR ESCOAMENTO EM DECORRÊNCIA DO HISTÓRICO DE TRANSPORTAMENTO DAS LAGUNAS DO TAGUAPARQUE;
 - OS DEMAIS RAMAIS DO LOTE 02 SERÃO EXECUTADOS COM DIÂMETROS DE 400mm;
 - TRECHOS A SEREM EXECUTADOS DENTRO DE ÁREA DE LOTES DEVERÃO SER INFORMADOS A TERRACAP ANTES DE SUA EXECUÇÃO PARA DEVIDO ACOMPANHAMENTO;
 - CASO AS INTERFERÊNCIAS IMPEDAM A EXECUÇÃO DE QUALQUER PARTE DO SISTEMA, É NECESSÁRIO QUE SEJA ENTREGUE A FISCALIZAÇÃO DE OBRA A JUSTIFICATIVA TÉCNICA POR ESCRITO INFORMANDO A NECESSIDADE DE REVISÃO DO PROJETO E/OU NÃO EXECUÇÃO DO TRECHO PARA POSTERIOR ANÁLISE E MANIFESTAÇÕES;
 - O SISTEMA PROJETADO ESTÁ DE ACORDO COM AS POSSIBILIDADES DE PROJETO, OBEDECENDO AS INTERFERÊNCIAS LOCAIS, PRINCIPALMENTE DE EDIFICAÇÕES QUE LIMITAM AS TÉCNICAS A SEREM EMPREGADAS SEM QUE HAJA MODIFICAÇÃO URBANÍSTICA DA CONDIÇÃO EXISTENTE.

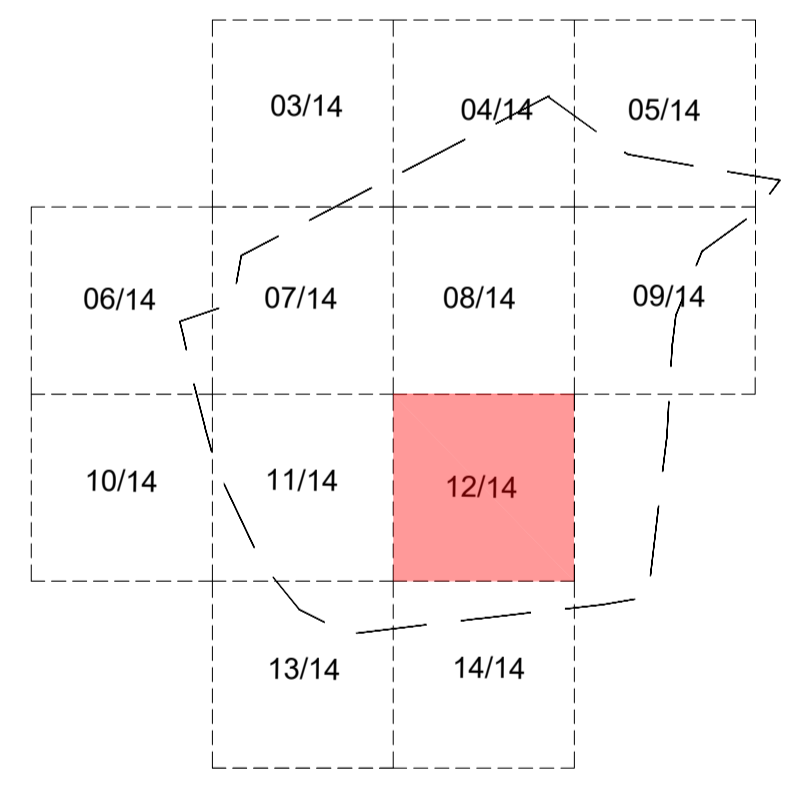

SECRETARIA DE ESTADO DE OBRAS E INFRAESTRUTURA - SODF
PROJETO DE DRENAGEM PLUVIA
DRN-002/2022 REGIÃO ADMINISTRATIVA DE VICENTE PIRES - RA XXX
 PROJETO DE DRENAGEM PLUVIAL - LOTE 02

PLANTA PARCIAL FOLHA: 12/14 ESCALA: 1/1000 DATA: MARÇO/2023 VER: MDE-DRN-002/2022




PROJETO: EQUIPE SUPORSODF REVISÃO: ANALISTA VISTO: SUPORSODF APROVO: _____

CHEFE DE UNIDADE

ARTICULAÇÃO DAS FOLHAS


13B-III-2-C	13B-III-2-D	13B-III-3-C
13B-III-3-A	13B-III-3-B	13B-III-3-A
13B-III-3-C	13B-III-3-D	13B-III-3-C

RA XXX - VICENTE PIRES Kr = 1.0007227

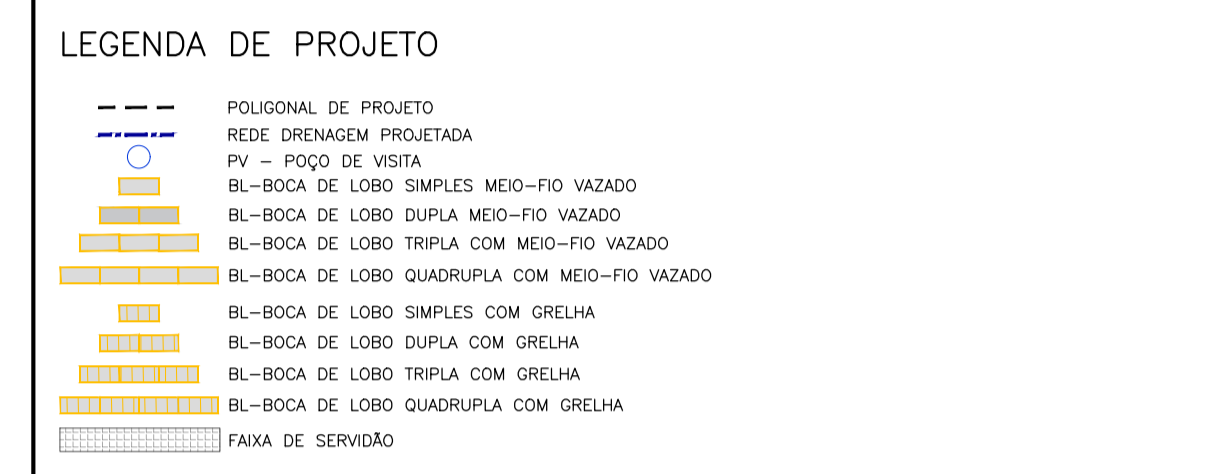
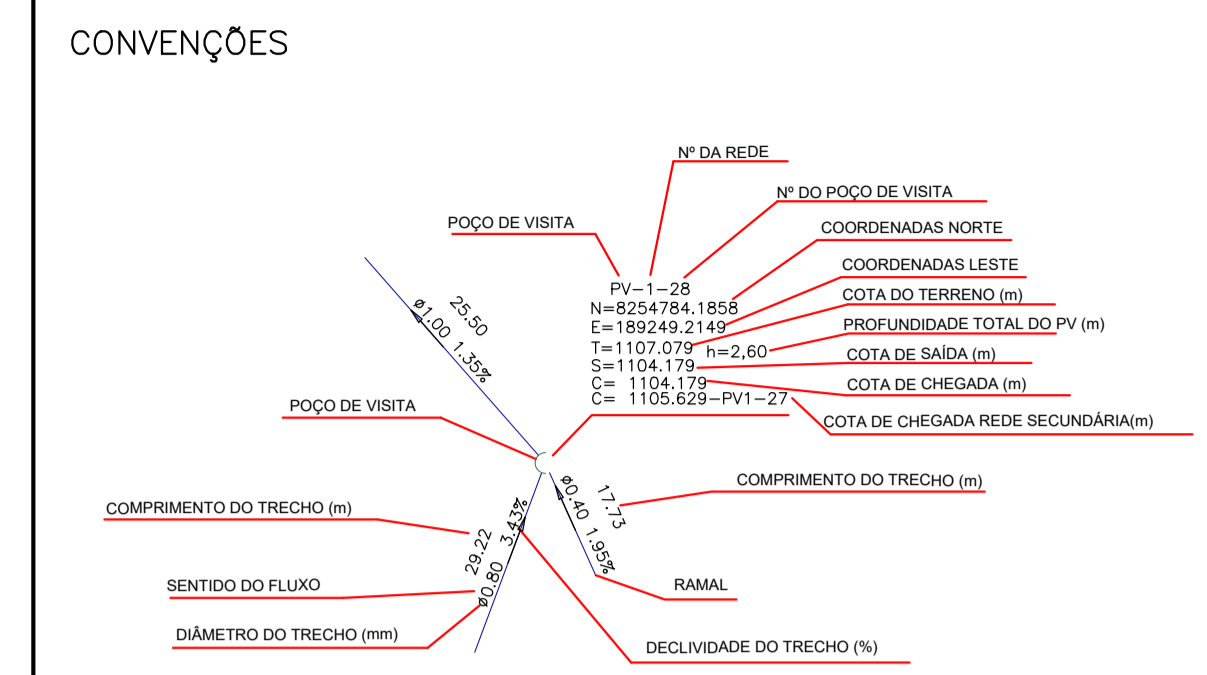
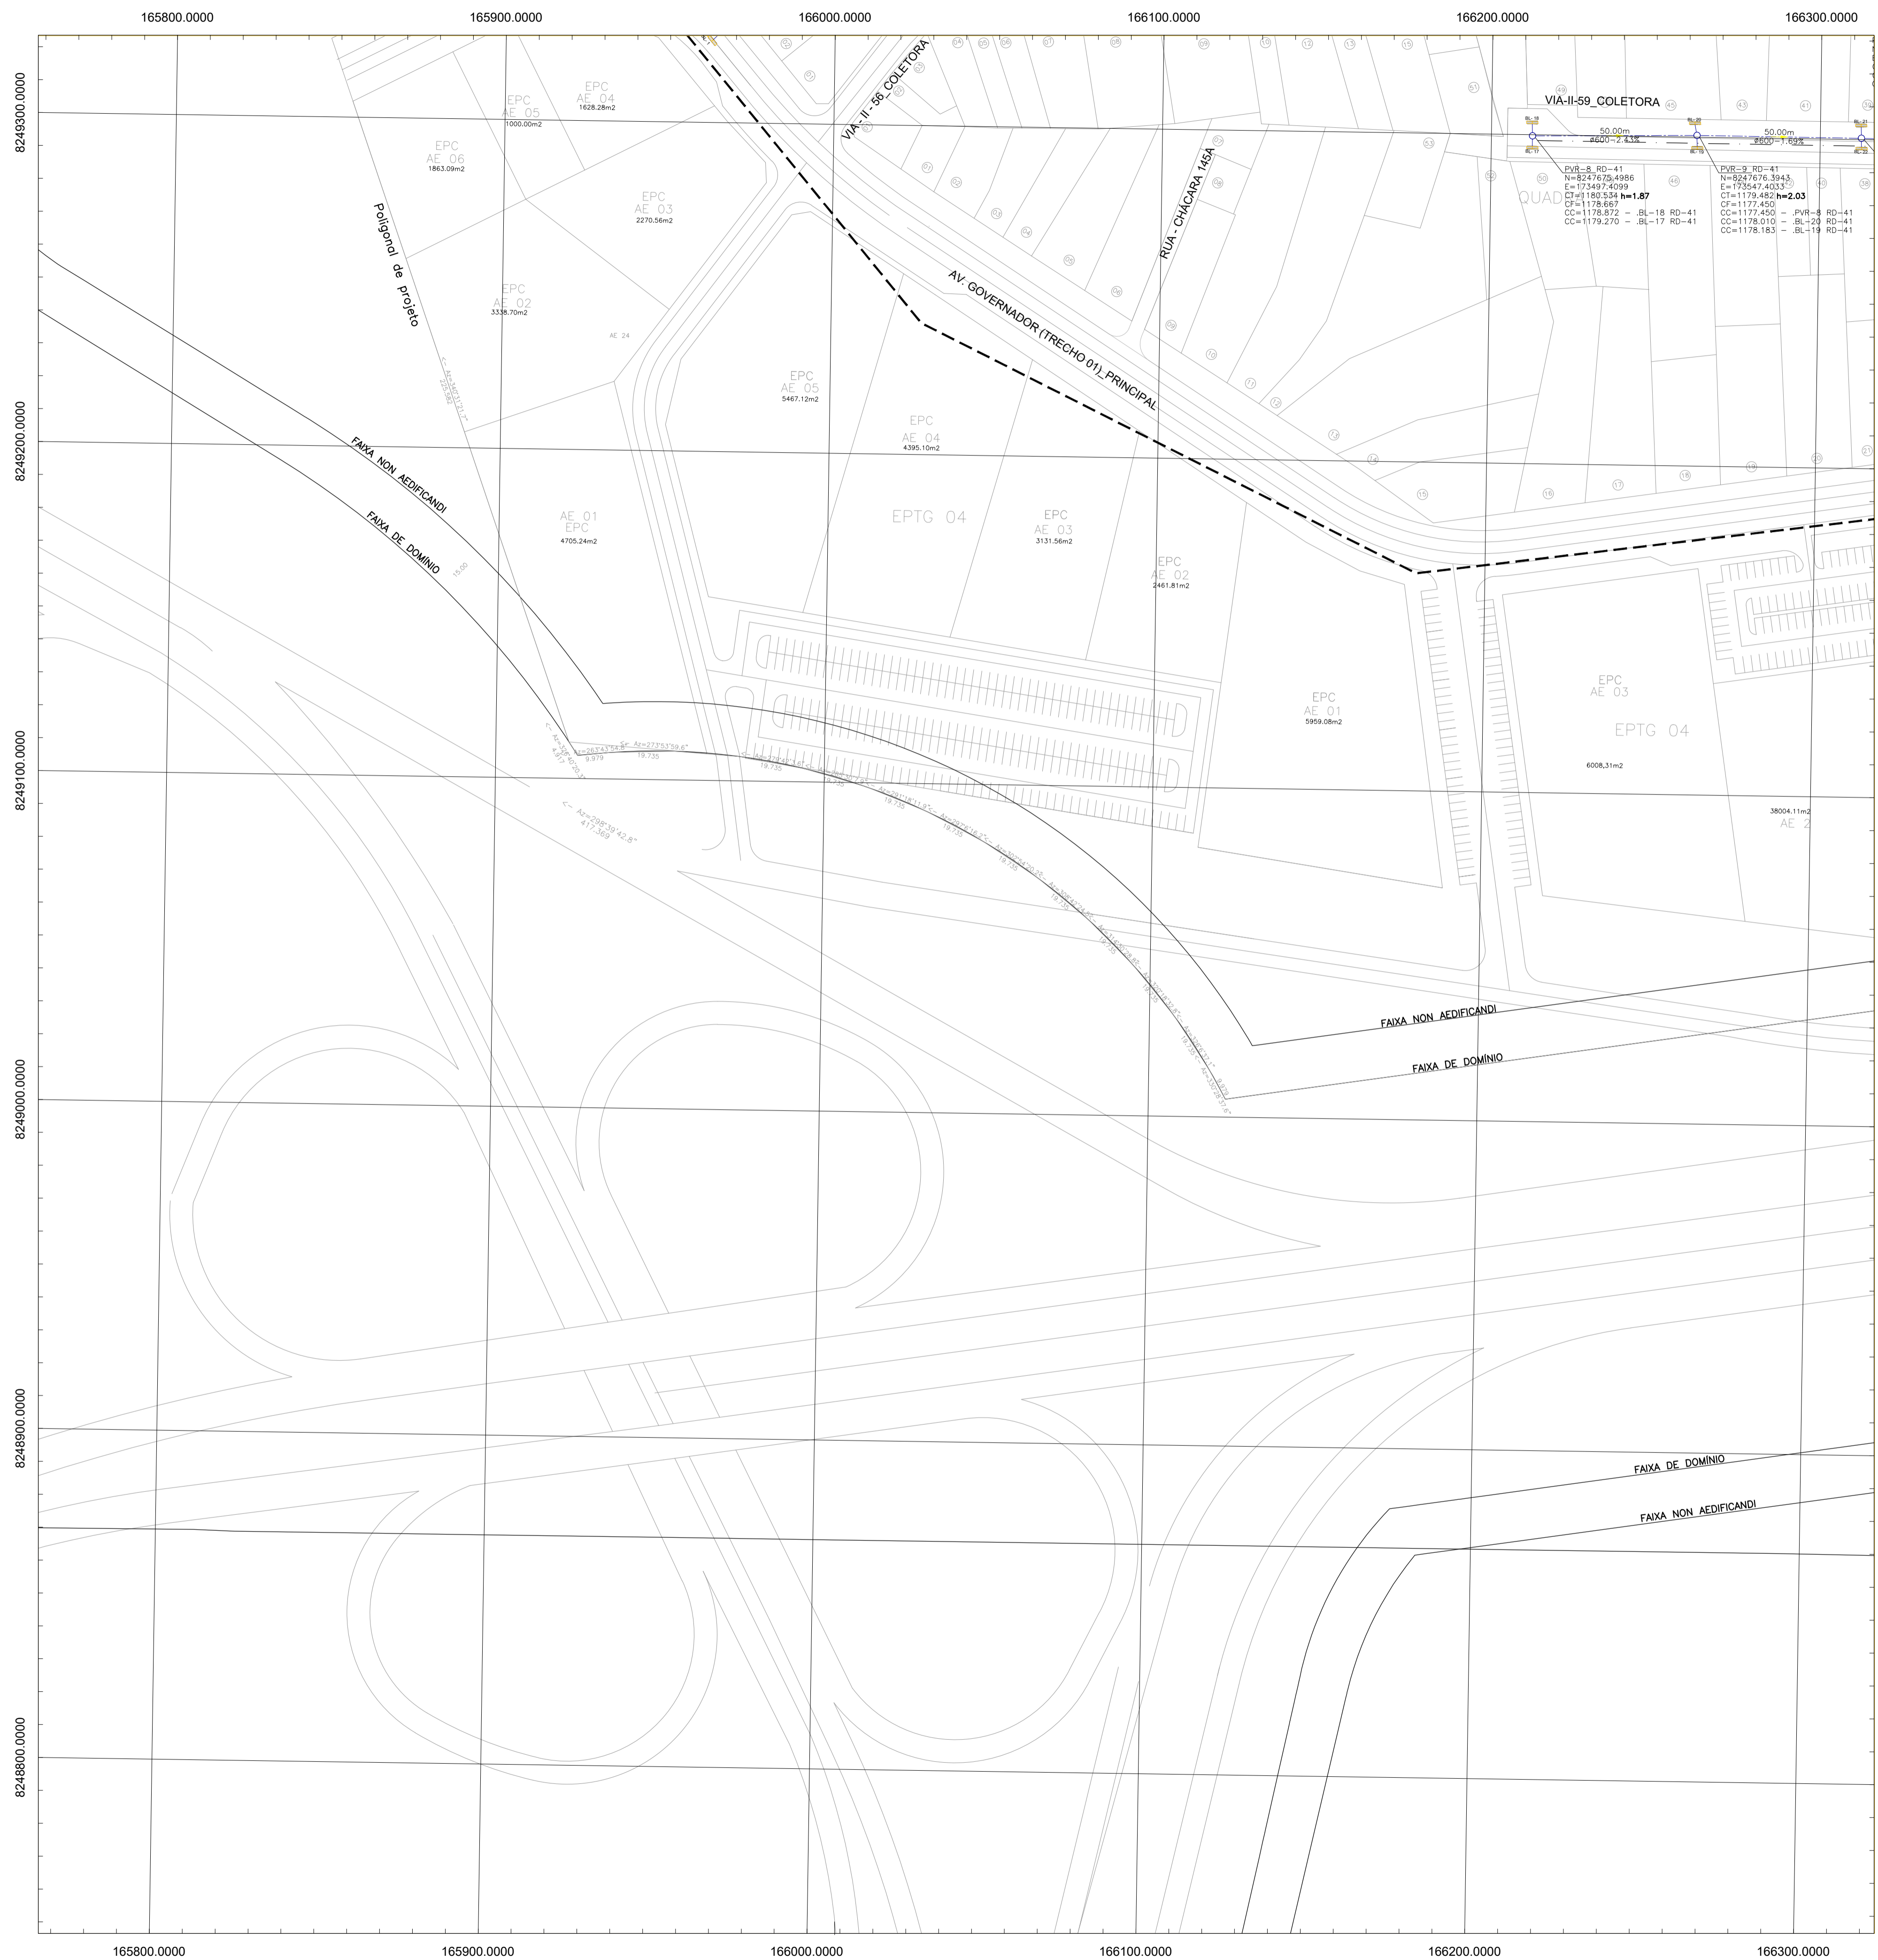


NOTAS:

- 1- ANTES DA EXECUÇÃO DAS OBRAS É NECESSÁRIO QUE A EMPREITEIRA ATUALIZE AS CONSULTAS DE INTERFERÊNCIA JUNTO AS CONCESSIONÁRIAS E EMPRESAS DE TELEFONIA, LEVANDO EM CONSIDERAÇÃO A CONSTANTE ATUALIZAÇÃO DAS REDES DEVIDO A DEMANDA;
- 2- ANTES DO INÍCIO DAS OBRAS É NECESSÁRIO QUE SEJAM VERIFICADAS TODAS AS COTAS DAS REDES EXISTENTES QUE INTERFEREM NAS REDES PROJETADAS, TAL MEDIDA VISA CONFIRMAÇÃO DOS DADOS CONTIDOS NOS LEVANTAMENTOS CADASTRALS QUE FORAM UTILIZADOS PARA DESENVOLVIMENTO DOS PROJETOS;
- 3- CASO HAJA ALGUMA MUDANÇA NOS PROJETOS DAS DEMAIS DISCIPLINAS, É NECESSÁRIO QUE ESTE PROJETO DE DRENAGEM PLUVIAL SEJA REVISADO ANTES DA SUA EXECUÇÃO;
- 4 - TODOS OS RAMAIS DE BOCAS DE LOBO (BL'S) LOCALIZADOS NA CALÇADA QUE MARGEA O TAGUAPARQUE SERÃO EXECUTADOS EM DIÂMETROS DE 600mm, VISANDO POSSIBILIDADE FUTURA DO AUMENTO DO N° DAS BL'S E CONSEQUENTEMENTE O MELHOR ESCOAMENTO EM DECORRÊNCIA DO HISTÓRICO DE TRANSBORDAMENTO DAS LAGUNAS DO TAGUAPARQUE;
- 5 - OS DEMAIS RAMAIS DO LOTE 02 SERÃO EXECUTADOS COM DIÂMETROS DE 400mm;
- 6 - TRECHOS A SEREM EXECUTADOS DENTRO DE ÁREA DE LOTES DEVERÃO SER INFORMADOS À TERRACAP ANTES DE SUA EXECUÇÃO PARA DEVIDO ACOMPANHAMENTO;
- 7 - CASO AS INTERFERÊNCIAS IMPRESSAM A EXECUÇÃO DE QUALQUER PARTE DO SISTEMA, É NECESSÁRIO QUE SEJA ENTREGUE A FISCALIZAÇÃO DE OBRA A JUSTIFICATIVA TÉCNICA POR ESCRITO INFORMANDO A NECESSIDADE DE REVISÃO DO PROJETO E/OU NÃO EXECUÇÃO DO TRECHO PARA POSTERIOR COMUNICADO À TERRACAP PARA DEVIDAS ANÁLISES E MANIFESTAÇÕES;
- 8 - O SISTEMA PROJETADO ESTÁ DE ACORDO COM AS POSSIBILIDADES DE PROJETO, OBEDECENDO AS INTERFERÊNCIAS LOCAIS, PRINCIPALMENTE DE EDIFICAÇÕES QUE LIMITAM AS TÉCNICAS A SEREM EMPREGADAS SEM QUE HAJA MODIFICAÇÃO URBANÍSTICA DA CONDIÇÃO EXISTENTE.

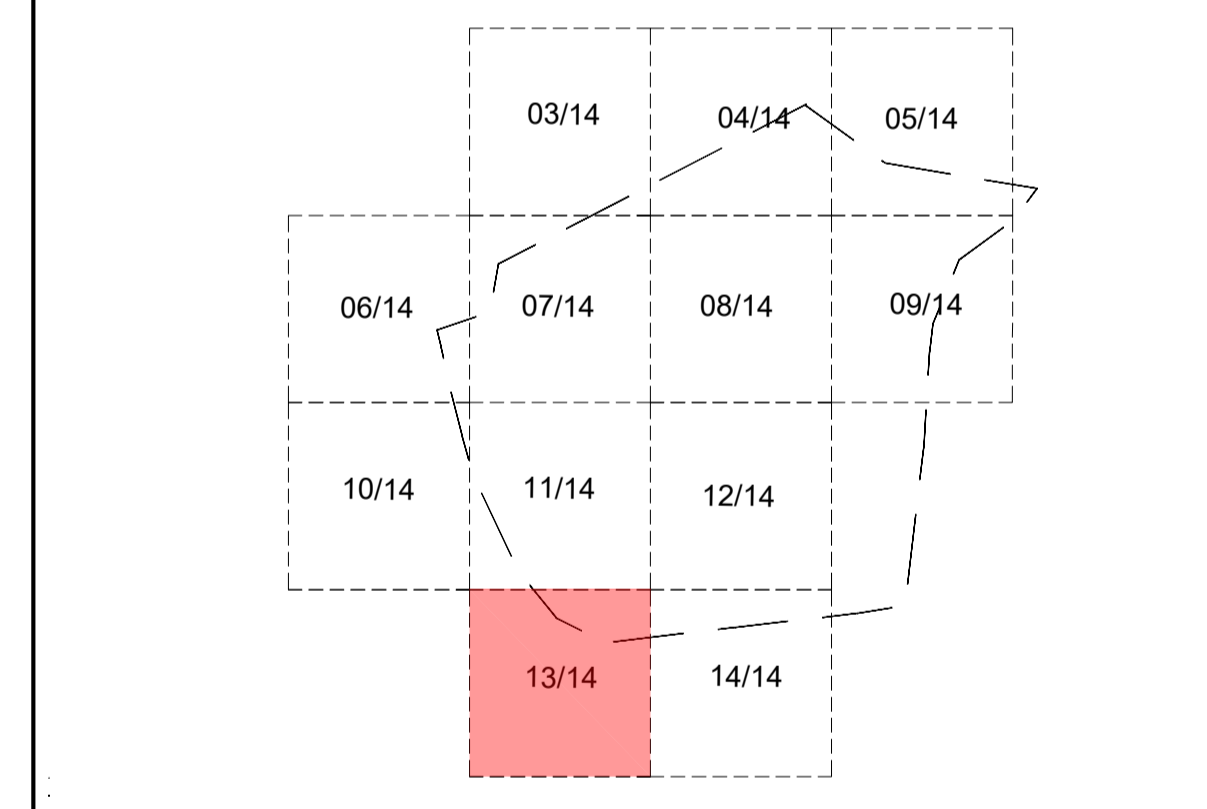


SECRETARIA DE ESTADO DE OBRAS E INFRAESTRUTURA - SODF		R1: ELAINE DE OLIVEIRA ALMEIDA CREA 22.065/D-DF	
PROJETO DE DRENAGEM PLUVIA			
DRN-002/2022		REGIÃO ADMINISTRATIVA DE VICENTE PIRES- RA XXX PROJETO DE DRENAGEM PLUVIAL-LOTE 02	
PLANTA PARCIAL	FOLHA: 13/14	ESCALA: 1/1000	DATA: MARÇO/2023
PROJETO: EQUIPE SUPORISODF	REVISÃO: ANALISTA	VISTO: SUPORISODF	APROVO:
CHEFE DE UNIDADE			
		ARTICULAÇÃO DAS FOLHAS 	
MERIDIANO CENTRAL	45°		
DECL. MAG.	1991		
VARIAÇÃO MENSAL	0,42'W		
RA XXX - VICENTE PIRES		Kr = 1.0007227	

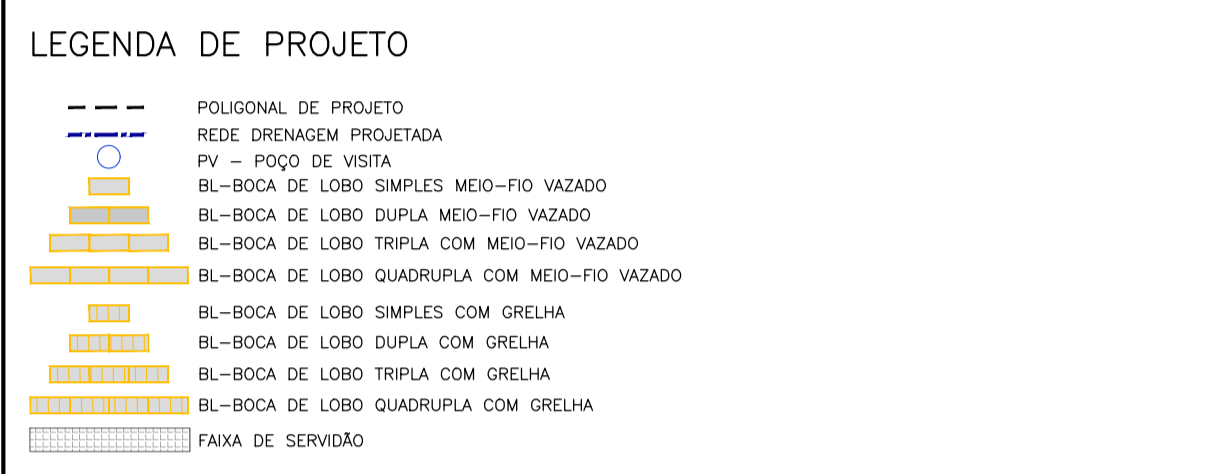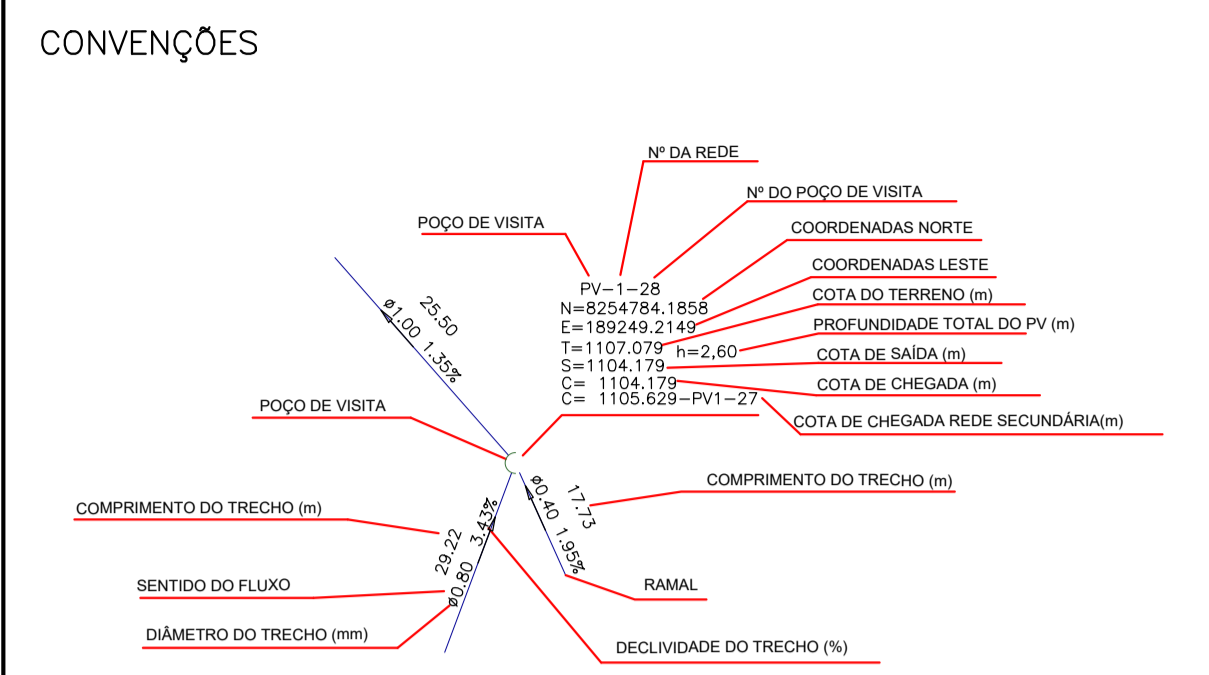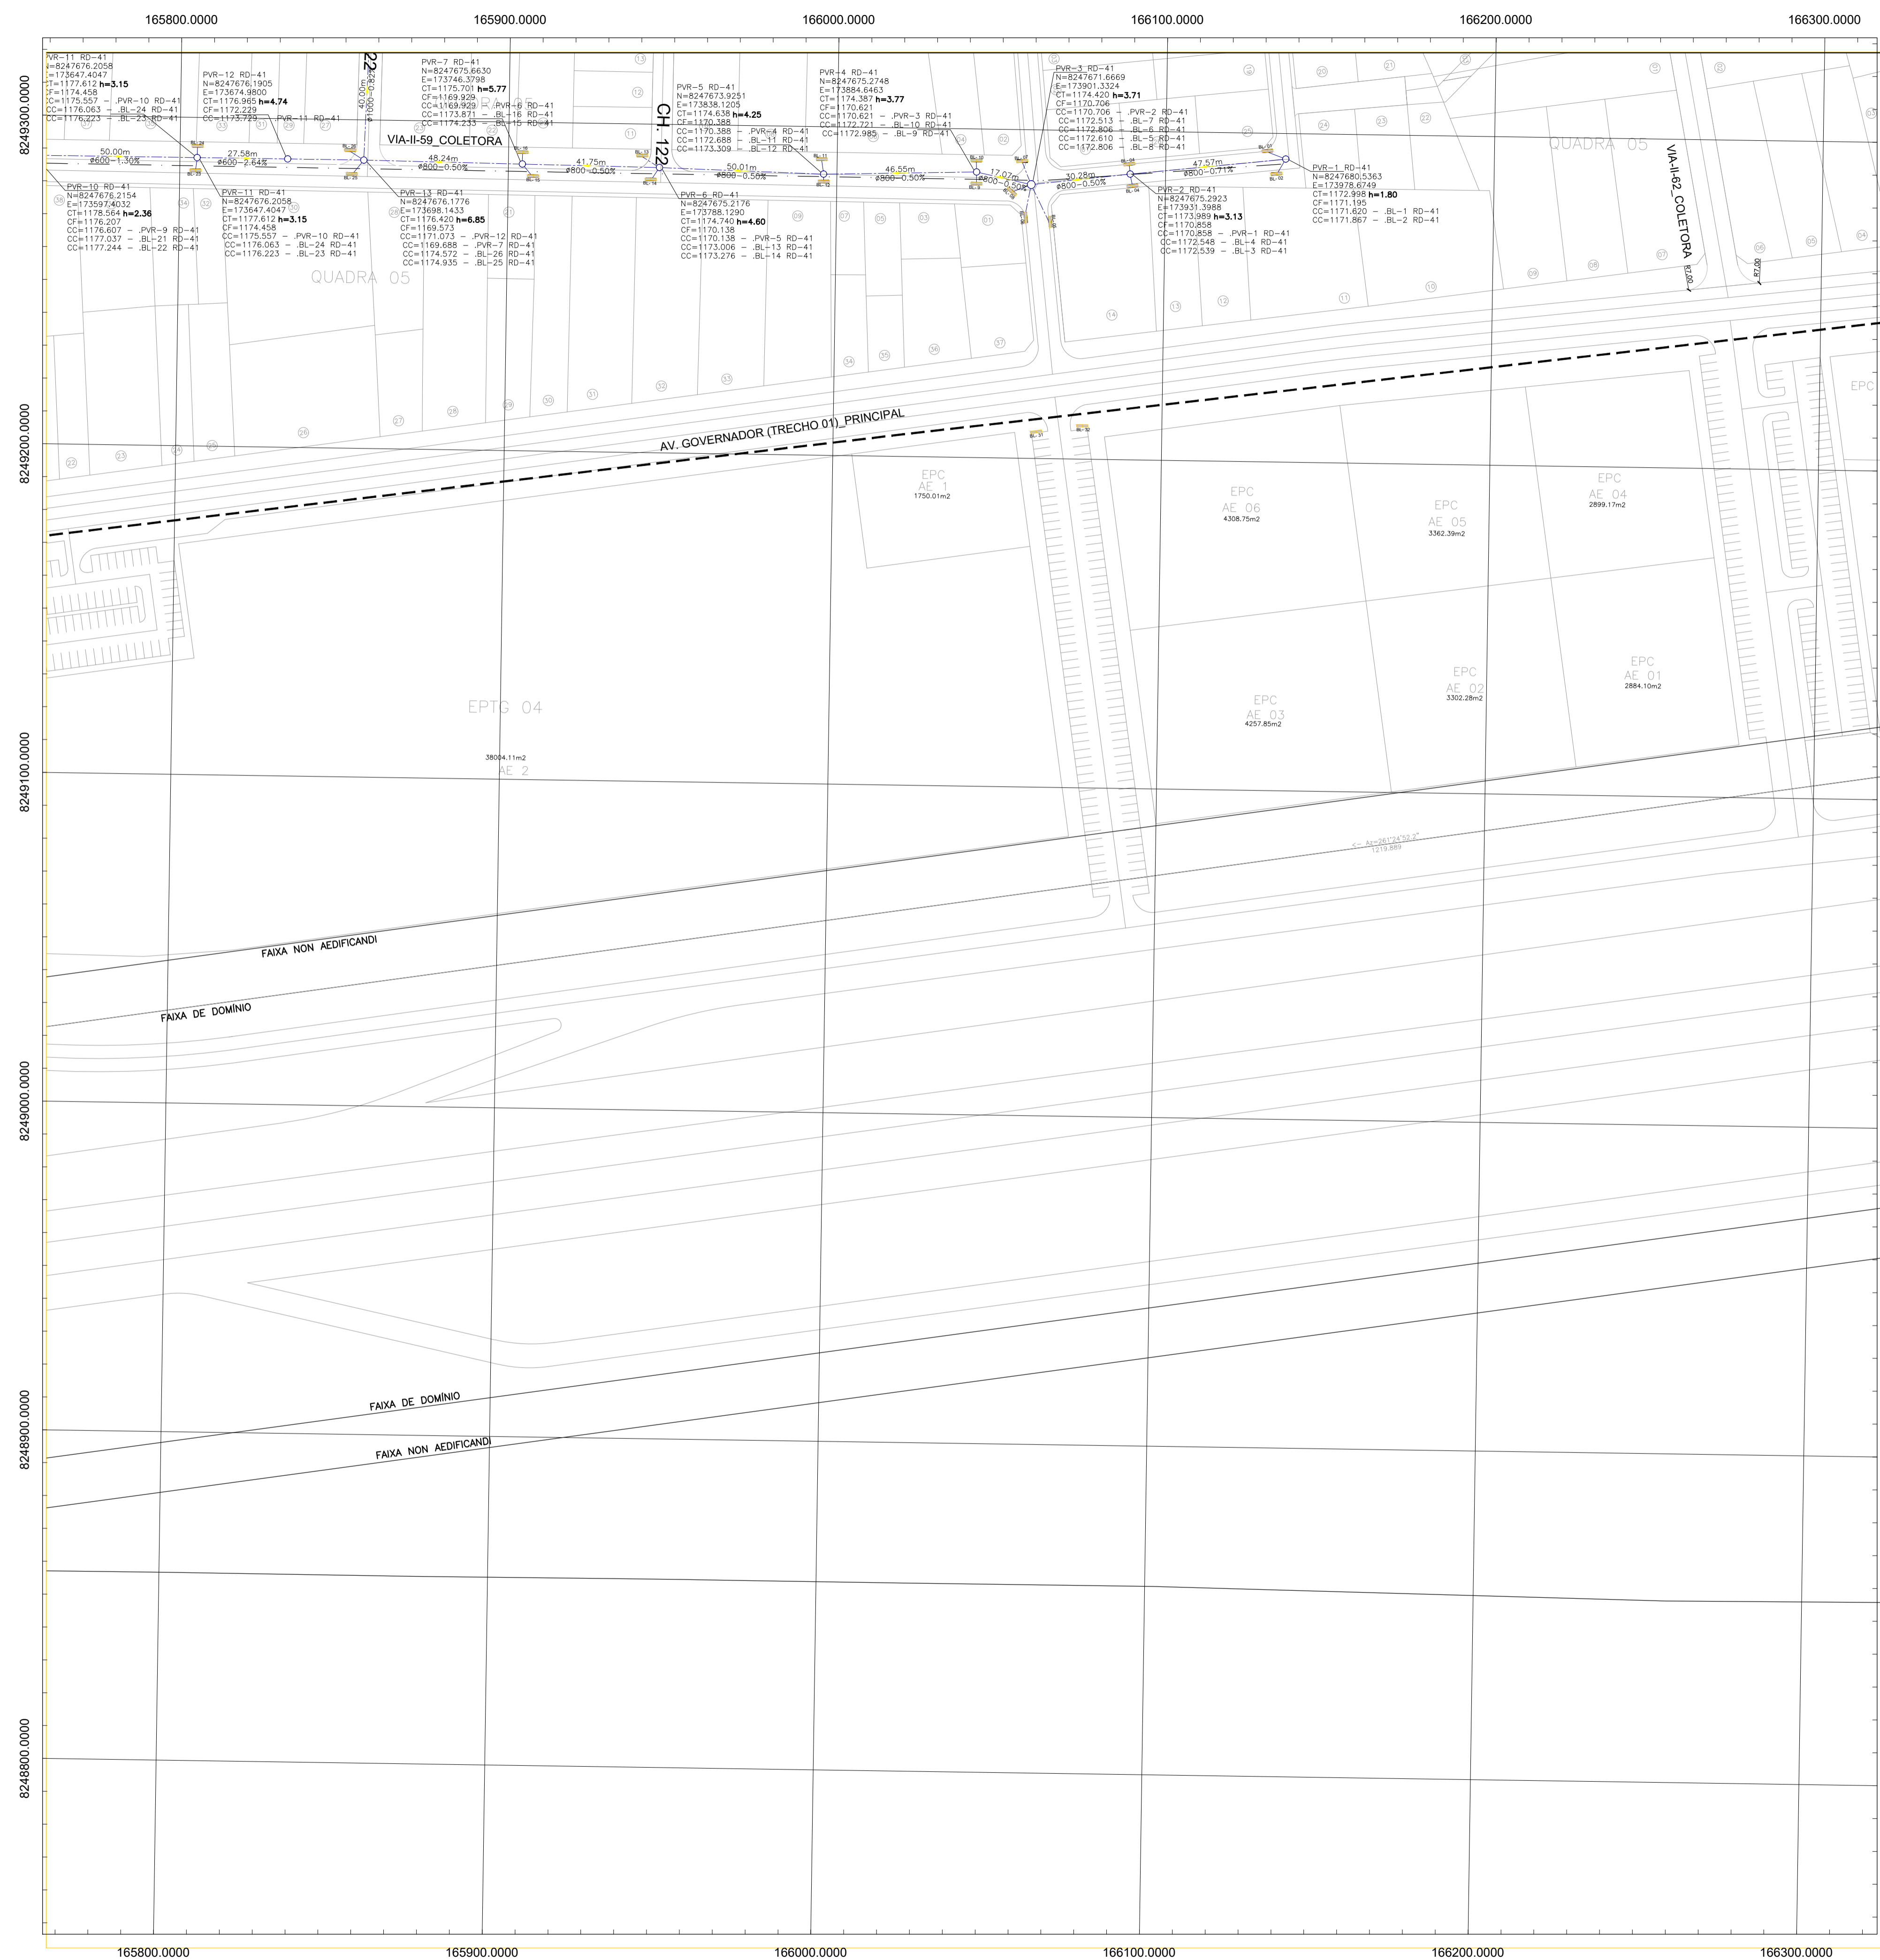

NOTAS:

- 1 - ANTES DA EXECUÇÃO DAS OBRAS É NECESSÁRIO QUE A EMPREITEIRA ATUALIZE AS CONSULTAS DE INTERFERÊNCIA JUNTO AS CONCESSIONÁRIAS E EMPRESAS DE TELEFONIA, LEVANDO EM CONSIDERAÇÃO A CONSTANTE ATUALIZAÇÃO DAS REDES DEVIDO A DEMANDA;
- 2 - ANTES DO INÍCIO DAS OBRAS É NECESSÁRIO QUE SEJAM VERIFICADAS TODAS AS COTAS DAS REDES EXISTENTES QUE INTERFEREM NAS REDES PROJETADAS, TAL MEDIDA VISA CONFIRMAÇÃO DOS DADOS CONTIDOS NOS LEVANTAMENTOS CADASTRALS QUE FORAM UTILIZADOS PARA DESENVOLVIMENTO DOS PROJETOS;
- 3 - CASO HAJA ALGUMA MUDANÇA NOS PROJETOS DAS DEMAIS DISCIPLINAS, É NECESSÁRIO QUE ESTE PROJETO DE DRENAGEM PLUVIAL SEJA REVISADO ANTES DA SUA EXECUÇÃO;
- 4 - TODOS OS RAMAIS DE BOCAS DE LOBO (BL'S) LOCALIZADOS NA CALÇADA QUE MARGEA O TAGUAPARQUE SERÃO EXECUTADOS EM DIÂMETROS DE 600mm, VISANDO POSSIBILIDADE FUTURA DO AUMENTO DO Nº DAS BL'S E CONSEQUENTEMENTE O MELHOR ESCOAMENTO EM DECORRÊNCIA DO HISTÓRICO DE TRANSBORDAMENTO DAS LAGOAS DO TAGUAPARQUE;
- 5 - OS DEMAIS RAMAIS DO LOTE 02 SERÃO EXECUTADOS COM DIÂMETROS DE 400mm;
- 6 - TRECHOS A SEREM EXECUTADOS DENTRO DE ÁREA DE LOTES DEVERÃO SER INFORMADOS À TERRACAP ANTES DE SUA EXECUÇÃO PARA DEVIDO ACOMPANHAMENTO;
- 7 - CASO AS INTERFERÊNCIAS IMPRESSAM A EXECUÇÃO DE QUALQUER PARTE DO SISTEMA, É NECESSÁRIO QUE SEJA ENTREGUE A FISCALIZAÇÃO DE OBRA A JUSTIFICATIVA TÉCNICA POR ESCRITO INFORMANDO A NECESSIDADE DE REVISÃO DO PROJETO E/OU NÃO EXECUÇÃO DO TRECHO PARA POSTERIOR COMUNICADO À TERRACAP PARA DEVIDAS ANÁLISES E MANIFESTAÇÕES;
- 8 - O SISTEMA PROJETADO ESTÁ DE ACORDO COM AS POSSIBILIDADES DE PROJETO, OBEDECENDO AS INTERFERÊNCIAS LOCAIS, PRINCIPALMENTE DE EDIFICAÇÕES QUE LIMITAM AS TÉCNICAS A SEREM EMPREGADAS SEM QUE HAJA MODIFICAÇÃO URBANÍSTICA DA CONDIÇÃO EXISTENTE.

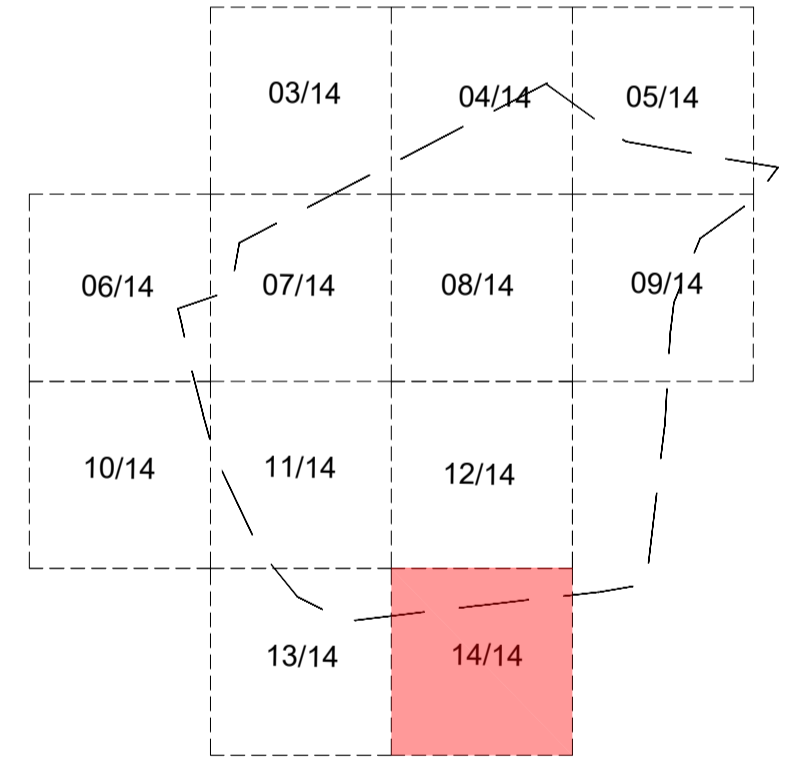

SECRETARIA DE ESTADO DE OBRAS E INFRAESTRUTURA - SODF		R/L: ELAINE DE OLIVEIRA ALMEIDA CREA 22.065/D-DF								
PROJETO DE DRENAGEM PLUVIA										
DRN-002/2022		REGIÃO ADMINISTRATIVA DE VICENTE PIRES - RA XXX PROJETO DE DRENAGEM PLUVIAL - LOTE 02								
PLANTA PARCIAL	FOLHA: 14/14	ESCALA: 1/1000	DATA: MARÇO/2023							
PROJETO: EQUIPE SUPORISODF	REVISÃO: ANALISTA	VISTO: SUPORISODF	APROVO: _____							
CHEFE DE UNIDADE										
		ARTICULAÇÃO DAS FOLHAS								
		<table border="1"> <tr> <td>135-III-5-A</td> <td>135-III-5-B</td> <td>135-III-6-A</td> </tr> <tr> <td>135-III-5-C</td> <td style="border: 2px solid blue;">135-III-5-D</td> <td>135-III-6-C</td> </tr> <tr> <td>131-I-1-B</td> <td>131-I-2-A</td> <td>131-I-2-B</td> </tr> </table>		135-III-5-A	135-III-5-B	135-III-6-A	135-III-5-C	135-III-5-D	135-III-6-C	131-I-1-B
135-III-5-A	135-III-5-B	135-III-6-A								
135-III-5-C	135-III-5-D	135-III-6-C								
131-I-1-B	131-I-2-A	131-I-2-B								
MERIDIANO CENTRAL	45°									
DECL. MAG.	1991									
VARIAÇÃO MENSAL	0,42'W									
RA XXX - VICENTE PIRES		Kr = 1.0007227								