






 RT: *Plinio*  
 PLÍNIO FRAGASSI  
 CREA-MG 68431/D

**PROJETO DE SINALIZAÇÃO**

SIN-000/00      REGIÃO ADMINISTRATIVA DO GUARÁ - RA X  
 SETOR HABITACIONAL BERNARDO SAYÃO

PLANTA GERAL	FOLHA 01/26	ESCALA: 1:10000	DATA: DEZEMBRO/2011	Ver MDE 000/00
PROJETO: TOPOCART	DETALHAMENTO: TOPOCART	REVISÃO:	VISTO:	APROVO: TERRACAP



MERIDIANO CENTRAL    45°  
 DECL. MAG.                1991  
 VARIAÇÃO ANUAL        0,42'W


ARTICULAÇÃO DAS FOLHAS

152-I-5-A	152-I-5-B	152-I-5-A
152-I-5-C	152-I-5-D	152-I-5-C
152-I-5-A	152-I-5-B	152-I-5-A

NM NG NQ  
 -1754'    0'48"54.55"

GUARÁ - RA X      Kr = 1.0007161



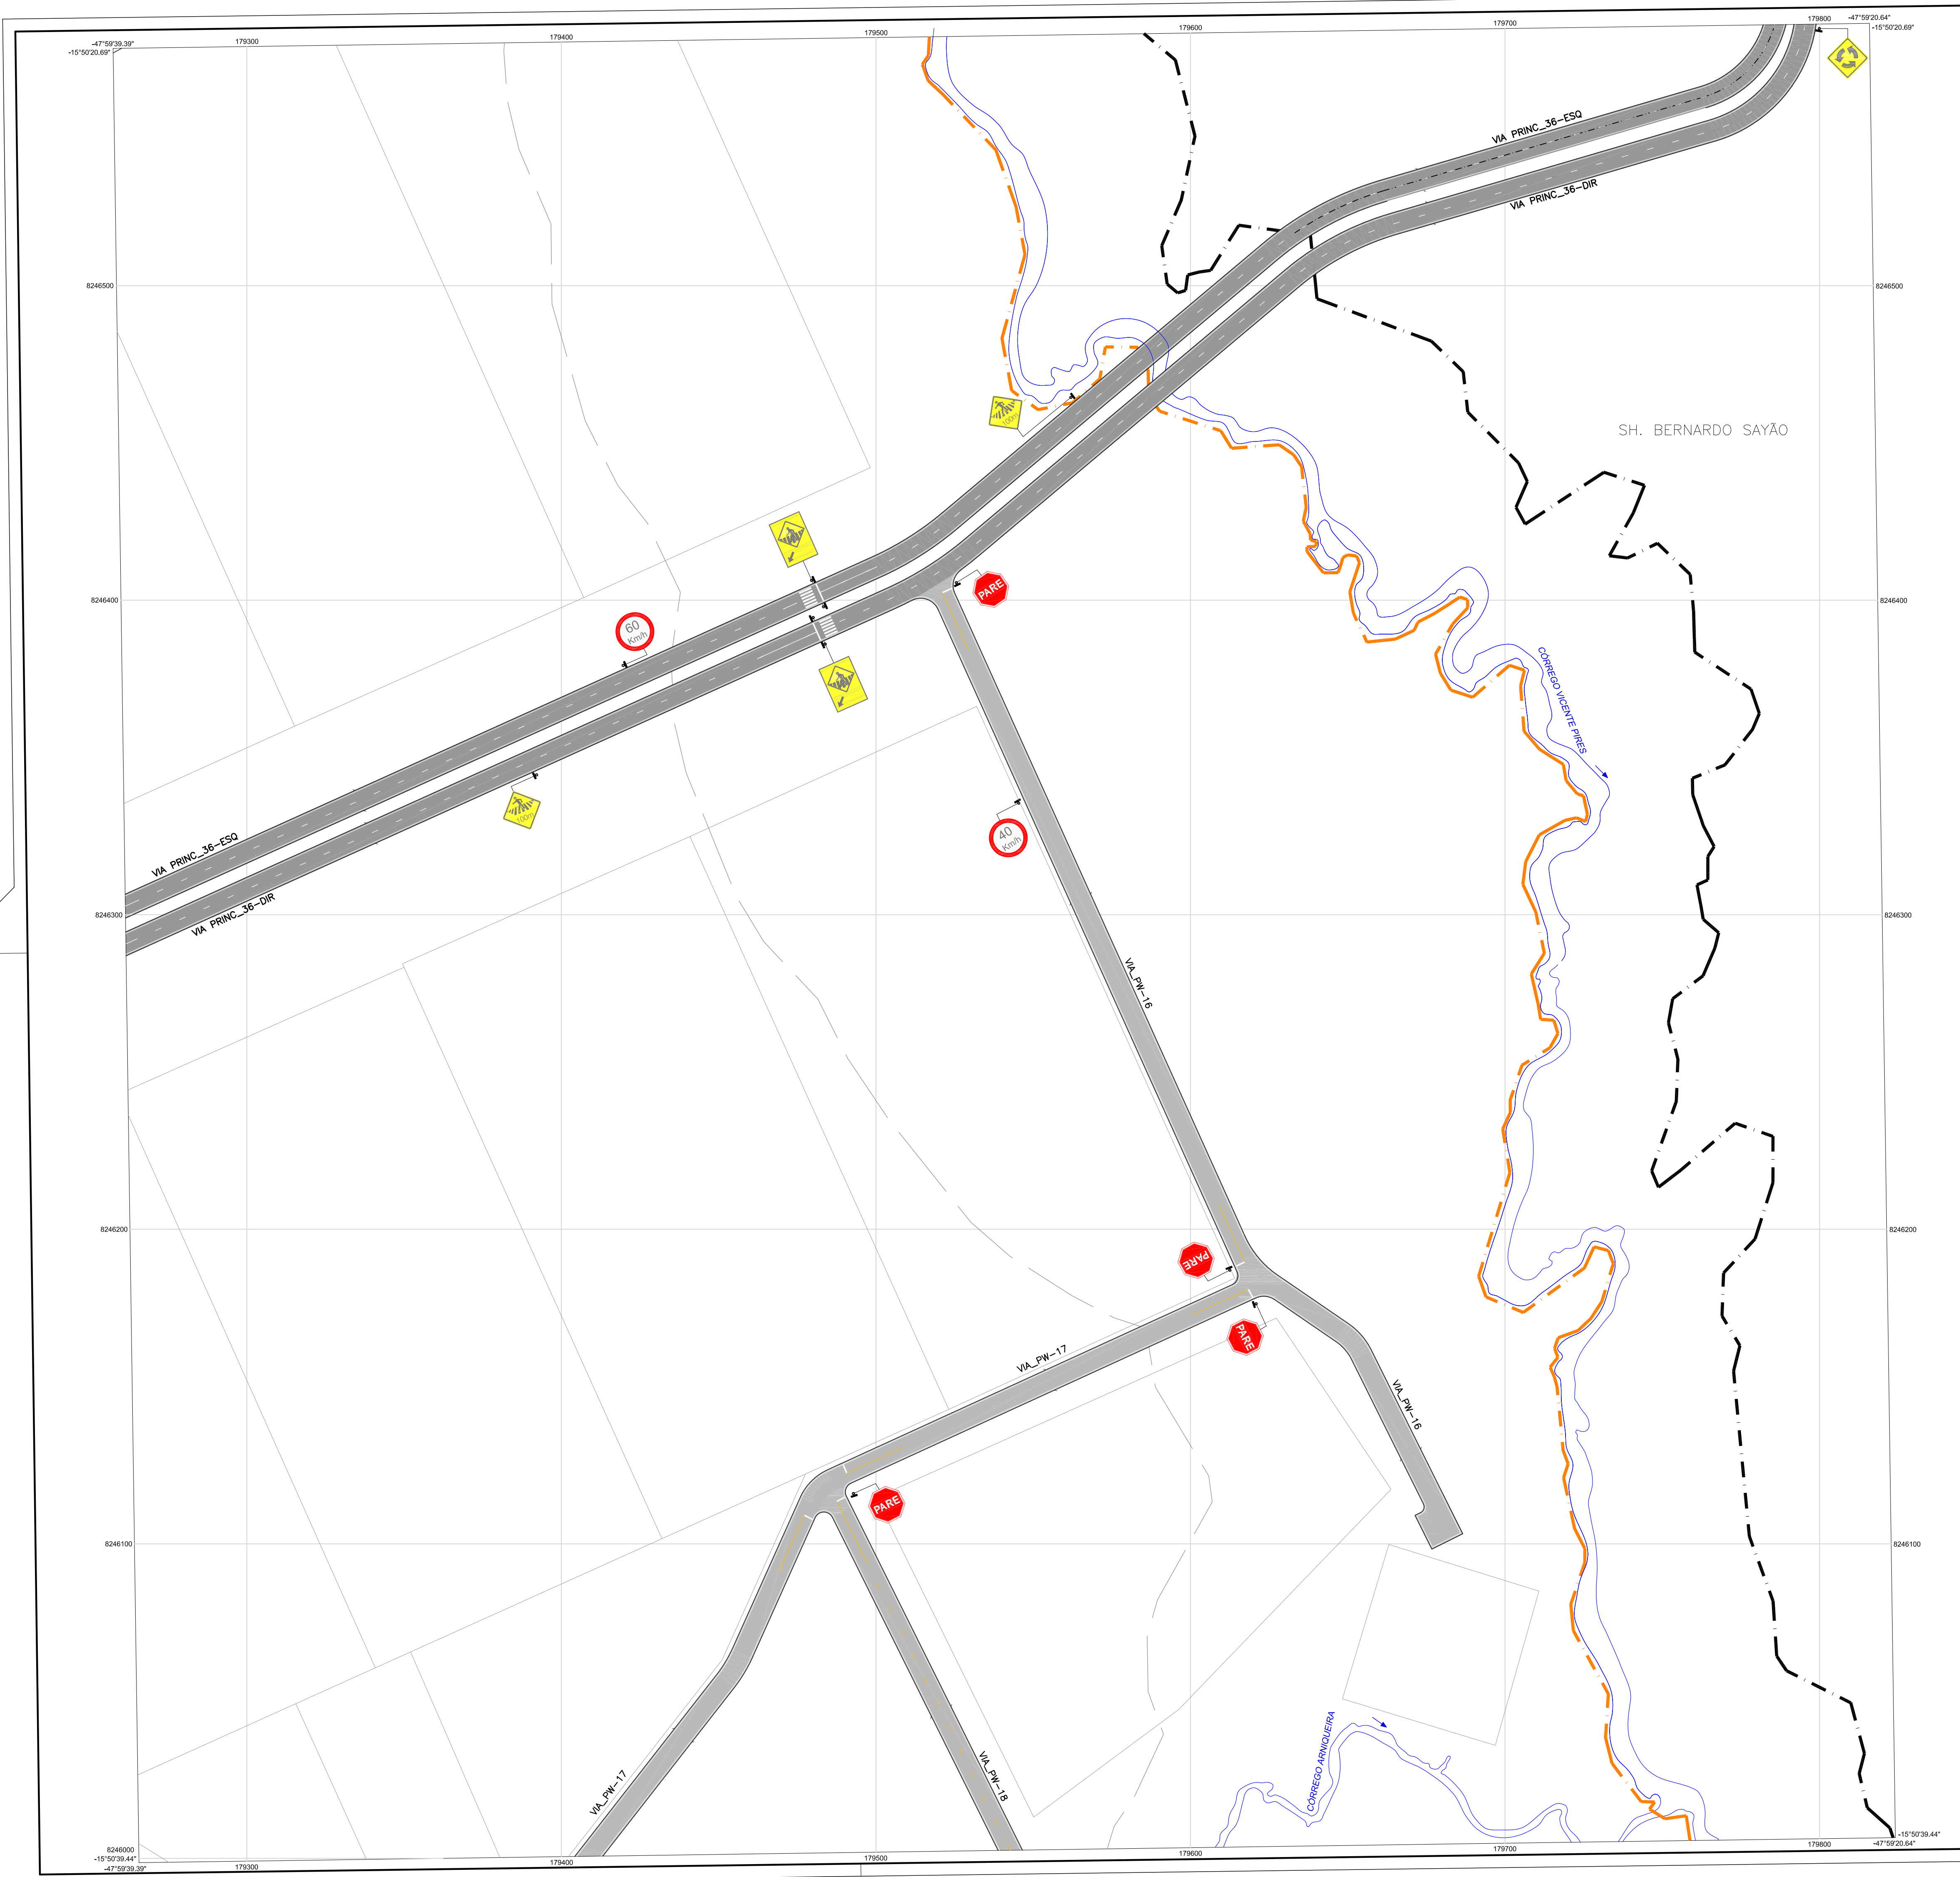

**QUADRO DE QUANTIDADES - PARCIAIS**

PLACAS DE REGULAMENTAÇÃO						
PLACA	CÓDIGO	DIMENSÃO	ÁREA (m²)	QUANTIDADE (un)	ÁREA TOTAL (m²)	COR
	R-1	L=0,35m	0,591	04	2,364	FUNDO : VERMELHA ORLA INT.: BRANCA LETRAS: BRANCA
	R-19	ø=0,50m	0,196	01	0,392	FUNDO : BRANCA ORLA: VERMELHA LETRAS: PRETA
	R-19	ø=0,50m	0,196	01	0,196	FUNDO : BRANCA ORLA: VERMELHA LETRAS: PRETA

**QUADRO DE QUANTIDADES - PARCIAIS**

PLACAS DE ADVERTÊNCIA						
PLACA	CÓDIGO	DIMENSÃO	ÁREA (m²)	QUANTIDADE (un)	ÁREA TOTAL (m²)	COR
	A-12	L=0,50m	0,250	01	0,250	FUNDO : AMARELA SÍMBOLO: PRETA ORLA INT.: PRETA ORLA EXT.: AMARELA
	A-32b	L=0,50m	0,250	01	0,250	FUNDO : AMARELA SÍMBOLO: PRETA ORLA INT.: PRETA ORLA EXT.: AMARELA
	PLACA COMPOSTA	0,60x1,20m	0,720	01	0,720	FUNDO : AMARELA SÍMBOLO: PRETA ORLA INT.: PRETA ORLA EXT.: AMARELA

**LEGENDA**

- POLIGONAL DO SETOR HABITACIONAL BERNARDO SAYÃO
- FAIXA BRANCA CONTÍNUA
- FAIXA BRANCA (1,0x1,0)m
- FAIXA INTERROMPIDA BRANCA (3,0x6,0)m
- FAIXA INTERROMPIDA AMARELA (3,0x6,0)m
- LINHAS CONTÍNUAS DE SEPARAÇÃO DE FLUXO AMARELA
- TACHÕES REFLETIVOS AMARELOS
- FAIXA DE RETENÇÃO LARG: 0,40m
- REPRESENTAÇÃO DA FAIXA DE PEDESTRE
- REPRESENTAÇÃO DO ZEBRADO
- PAVIMENTAÇÃO DAS VIAS PRINCIPAIS
- PAVIMENTAÇÃO DAS VIAS LOCAIS
- SEMÁFORO (TEMPO DE SEMAFORIZAÇÃO A SER DIMENSIONADO PELO ÓRGÃO COMPETENTE).



RT: LÓCIO MÁRIO L. RODRIGUES  
CREA-DF 8378/D

**PROJETO DE SINALIZAÇÃO**

SIN-000/00		REGIÃO ADMINISTRATIVA DO GUARÁ - RA X SETOR HABITACIONAL BERNARDO SAYÃO		
PLANTA PARCIAL	FOLHA 15/28	ESCALA: 1:1000	DATA: DEZEMBRO/2011	Ver MDE 000/00
PROJETO: TOPOCART	DETALHAMENTO: TOPOCART	REVISÃO:	VISTO:	APROVO:
				TERRACAP

**ARTICULAÇÃO DAS FOLHAS**

**TERRACAP**  
Agência de Desenvolvimento do Distrito Federal

MERIDIANO CENTRAL 45°  
DECL. MAG. 1991  
VARIÇÃO ANUAL 0,42'W

NM NG NQ  
-17°54' 0'49"2,93"

152-1-1-A	152-1-1-B	152-1-2-A
152-1-1-C	152-1-1-D	152-1-2-C
152-1-4-A	152-1-4-B	152-1-5-A

GUARÁ - RA X Kr = 1.0007161





**QUADRO DE QUANTIDADES – PARCIAIS**

PLACAS DE REGULAMENTAÇÃO						
PLACA	CODIGO	DIMENSÃO	ÁREA (m <sup>2</sup> )	QUANTIDADE (un)	ÁREA TOTAL (m <sup>2</sup> )	COR
	R-1	L=0,35m	0,591	01	0,591	FUNDO : VERMELHA ORLA INT.: BRANCA ORLA EXT.: VERMELHA LETRAS: BRANCA
	R-2	L=0,75m	0,281	05	1,405	FUNDO : BRANCA ORLA EXT.: VERMELHA
	R-19	ø=0,50m	0,196	04	0,784	FUNDO : BRANCA ORLA: VERMELHA LETRAS: PRETA
	R-24a	ø=0,50m	0,196	01	0,196	FUNDO : BRANCA SIMBOLO: PRETA ORLA: VERMELHA
	R-28	ø=0,50m	0,196	02	0,392	FUNDO : BRANCA SIMBOLO: PRETA ORLA: VERMELHA
	R-33	ø=0,50m	0,196	03	0,588	FUNDO : BRANCA SIMBOLO: PRETA ORLA: VERMELHA

**QUADRO DE QUANTIDADES – PARCIAIS**

PLACAS DE ADVERTENCIA						
PLACA	CODIGO	DIMENSÃO	ÁREA (m <sup>2</sup> )	QUANTIDADE (un)	ÁREA TOTAL (m <sup>2</sup> )	COR
	A-12	L=0,50m	0,250	02	0,250	FUNDO : AMARELA SIMBOLO: PRETA ORLA INT.: PRETA ORLA EXT.: AMARELA

**LEGENDA**


- POLIGONAL DO SETOR HABITACIONAL BERNARDO SAYÃO
- FAIXA BRANCA CONTINUA
- FAIXA BRANCA (1,0x1,0)m
- FAIXA INTERROMPIDA BRANCA (3,0x6,0)m
- FAIXA INTERROMPIDA AMARELA (3,0x6,0)m
- LINHAS CONTINUAS DE SEPARAÇÃO DE FLUXO AMARELA
- TACHÕES REFLETIVOS AMARELOS
- FAIXA DE RETENÇÃO LARGO: 0,40m
- REPRESENTAÇÃO DA FAIXA DE PEDESTRE
- REPRESENTAÇÃO DO ZEBRADO
- PAVIMENTAÇÃO DAS VIAS PRINCIPAIS
- PAVIMENTAÇÃO DAS VIAS LOCAIS
- SEMAFORO (TEMPO DE SEMAFORIZAÇÃO A SER DIMENSIONADO PELO ÓRGÃO COMPETENTE).



RT: LÓCIO MÁRIO L. RODRIGUES  
CREA-DF 8378/D

**PROJETO DE SINALIZAÇÃO**

SIN-000/00		REGIÃO ADMINISTRATIVA DO GUARÁ – RA X SETOR HABITACIONAL BERNARDO SAYÃO	
PLANTA PARCIAL	FOLHA 16/28	ESCALA: 1:1000	DATA: DEZEMBRO/2011 Ver MDE 000/00
PROJETO: TOPOCART	DETALHAMENTO: TOPOCART	REVISÃO:	VISTO: APROVO: TERRACAP

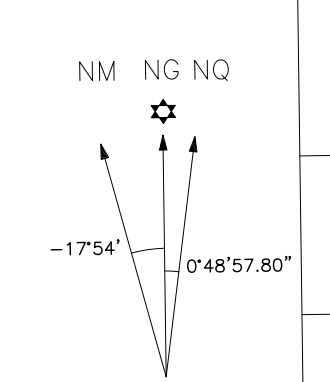

MERIDIANO CENTRAL 45°  
DECL. MAG. 1991  
VARIÇÃO ANUAL 0,42°W


**ARTICULAÇÃO DAS FOLHAS**

152-1-1-B	152-1-2-A	152-1-2-B
152-1-1-D	<b>152-1-2-C</b>	152-1-2-D
152-1-4-B	152-1-5-A	152-1-5-B

GUARÁ – RA X

Kr = 1.0007161



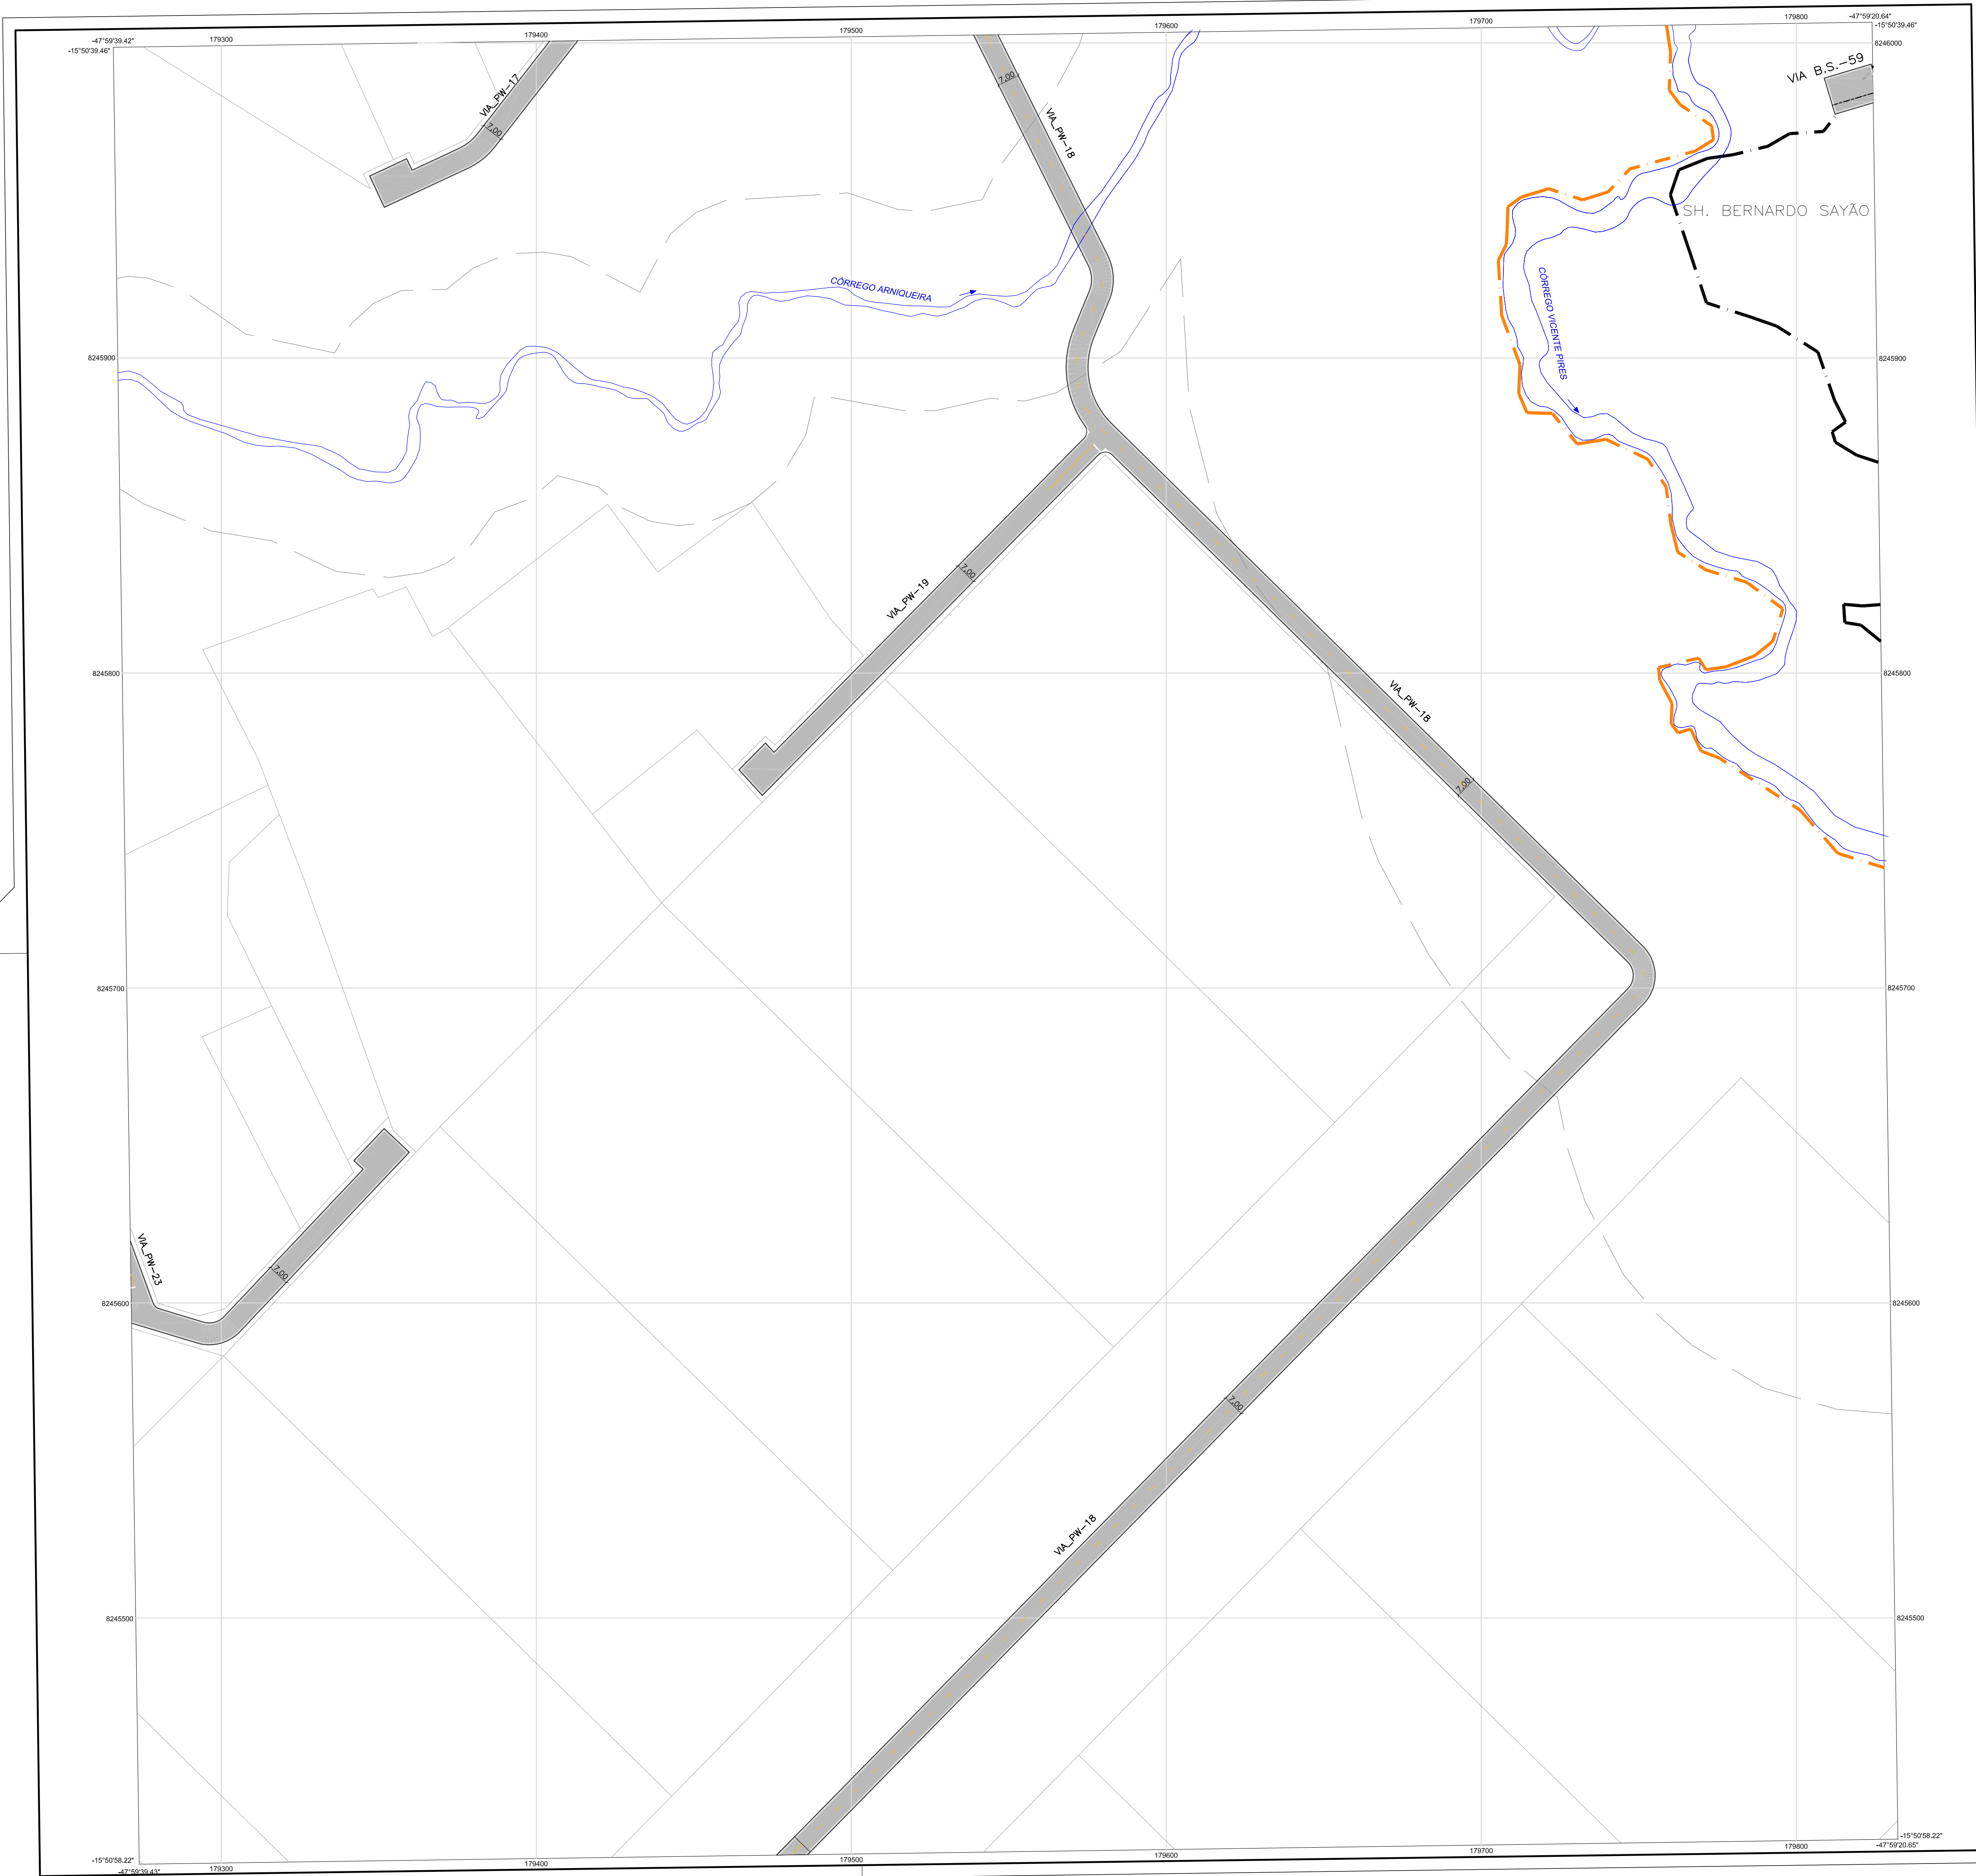

- LEGENDA**
- POLIGONAL DO SETOR HABITACIONAL BERNARDO SAYÃO
  - FAIXA BRANCA CONTÍNUA
  - FAIXA BRANCA (1,0x1,0)m
  - FAIXA INTERROMPIDA BRANCA (3,0x6,0)m
  - FAIXA INTERROMPIDA AMARELA (3,0x6,0)m
  - LINHAS CONTÍNUAS DE SEPARAÇÃO DE FLUXO AMARELA
  - TACHÕES REFLETIVOS AMARELOS
  - FAIXA DE RETENÇÃO LARGO: 0,40m
  - REPRESENTAÇÃO DA FAIXA DE PEDESTRE
  - REPRESENTAÇÃO DO ZEBRADO
  - PAVIMENTAÇÃO DAS VIAS PRINCIPAIS
  - PAVIMENTAÇÃO DAS VIAS LOCAIS
  - SEMÁFORO (TEMPO DE SEMAFORIZAÇÃO A SER DIMENSIONADO PELO ÓRGÃO COMPETENTE).

**Topocart**  
 Rua Yonatan, 220 - Vila Nova  
 www.topocart.com.br

RT: LÓGIO MÁRIO L. RODRIGUES  
 CREA-DF 8378/D

**PROJETO DE SINALIZAÇÃO**

SIN-000/00      REGIÃO ADMINISTRATIVA DO GUARÁ - RA X  
 SETOR HABITACIONAL BERNARDO SAYÃO

PLANTA PARCIAL	FOLHA 17/28	ESCALA: 1:1000	DATA: DEZEMBRO/2011	Ver MDE 000/00
PROJETO: TOPOCART	DETALHAMENTO: TOPOCART	REVISÃO:	VISTO:	APROVO:


**TERRACAP**  
 Agência de Desenvolvimento do Distrito Federal

MERIDIANO CENTRAL 45°  
 DECL. MAG. 1991  
 VARIAÇÃO ANUAL 0,42'W

ARTICULAÇÃO DAS FOLHAS		
152-1-1-C	152-1-1-D	152-1-2-C
152-1-4-A	<b>152-1-4-B</b>	152-1-5-A
152-1-4-C	152-1-4-D	152-1-5-C

GUARÁ - RA X      Kr = 1.0007161



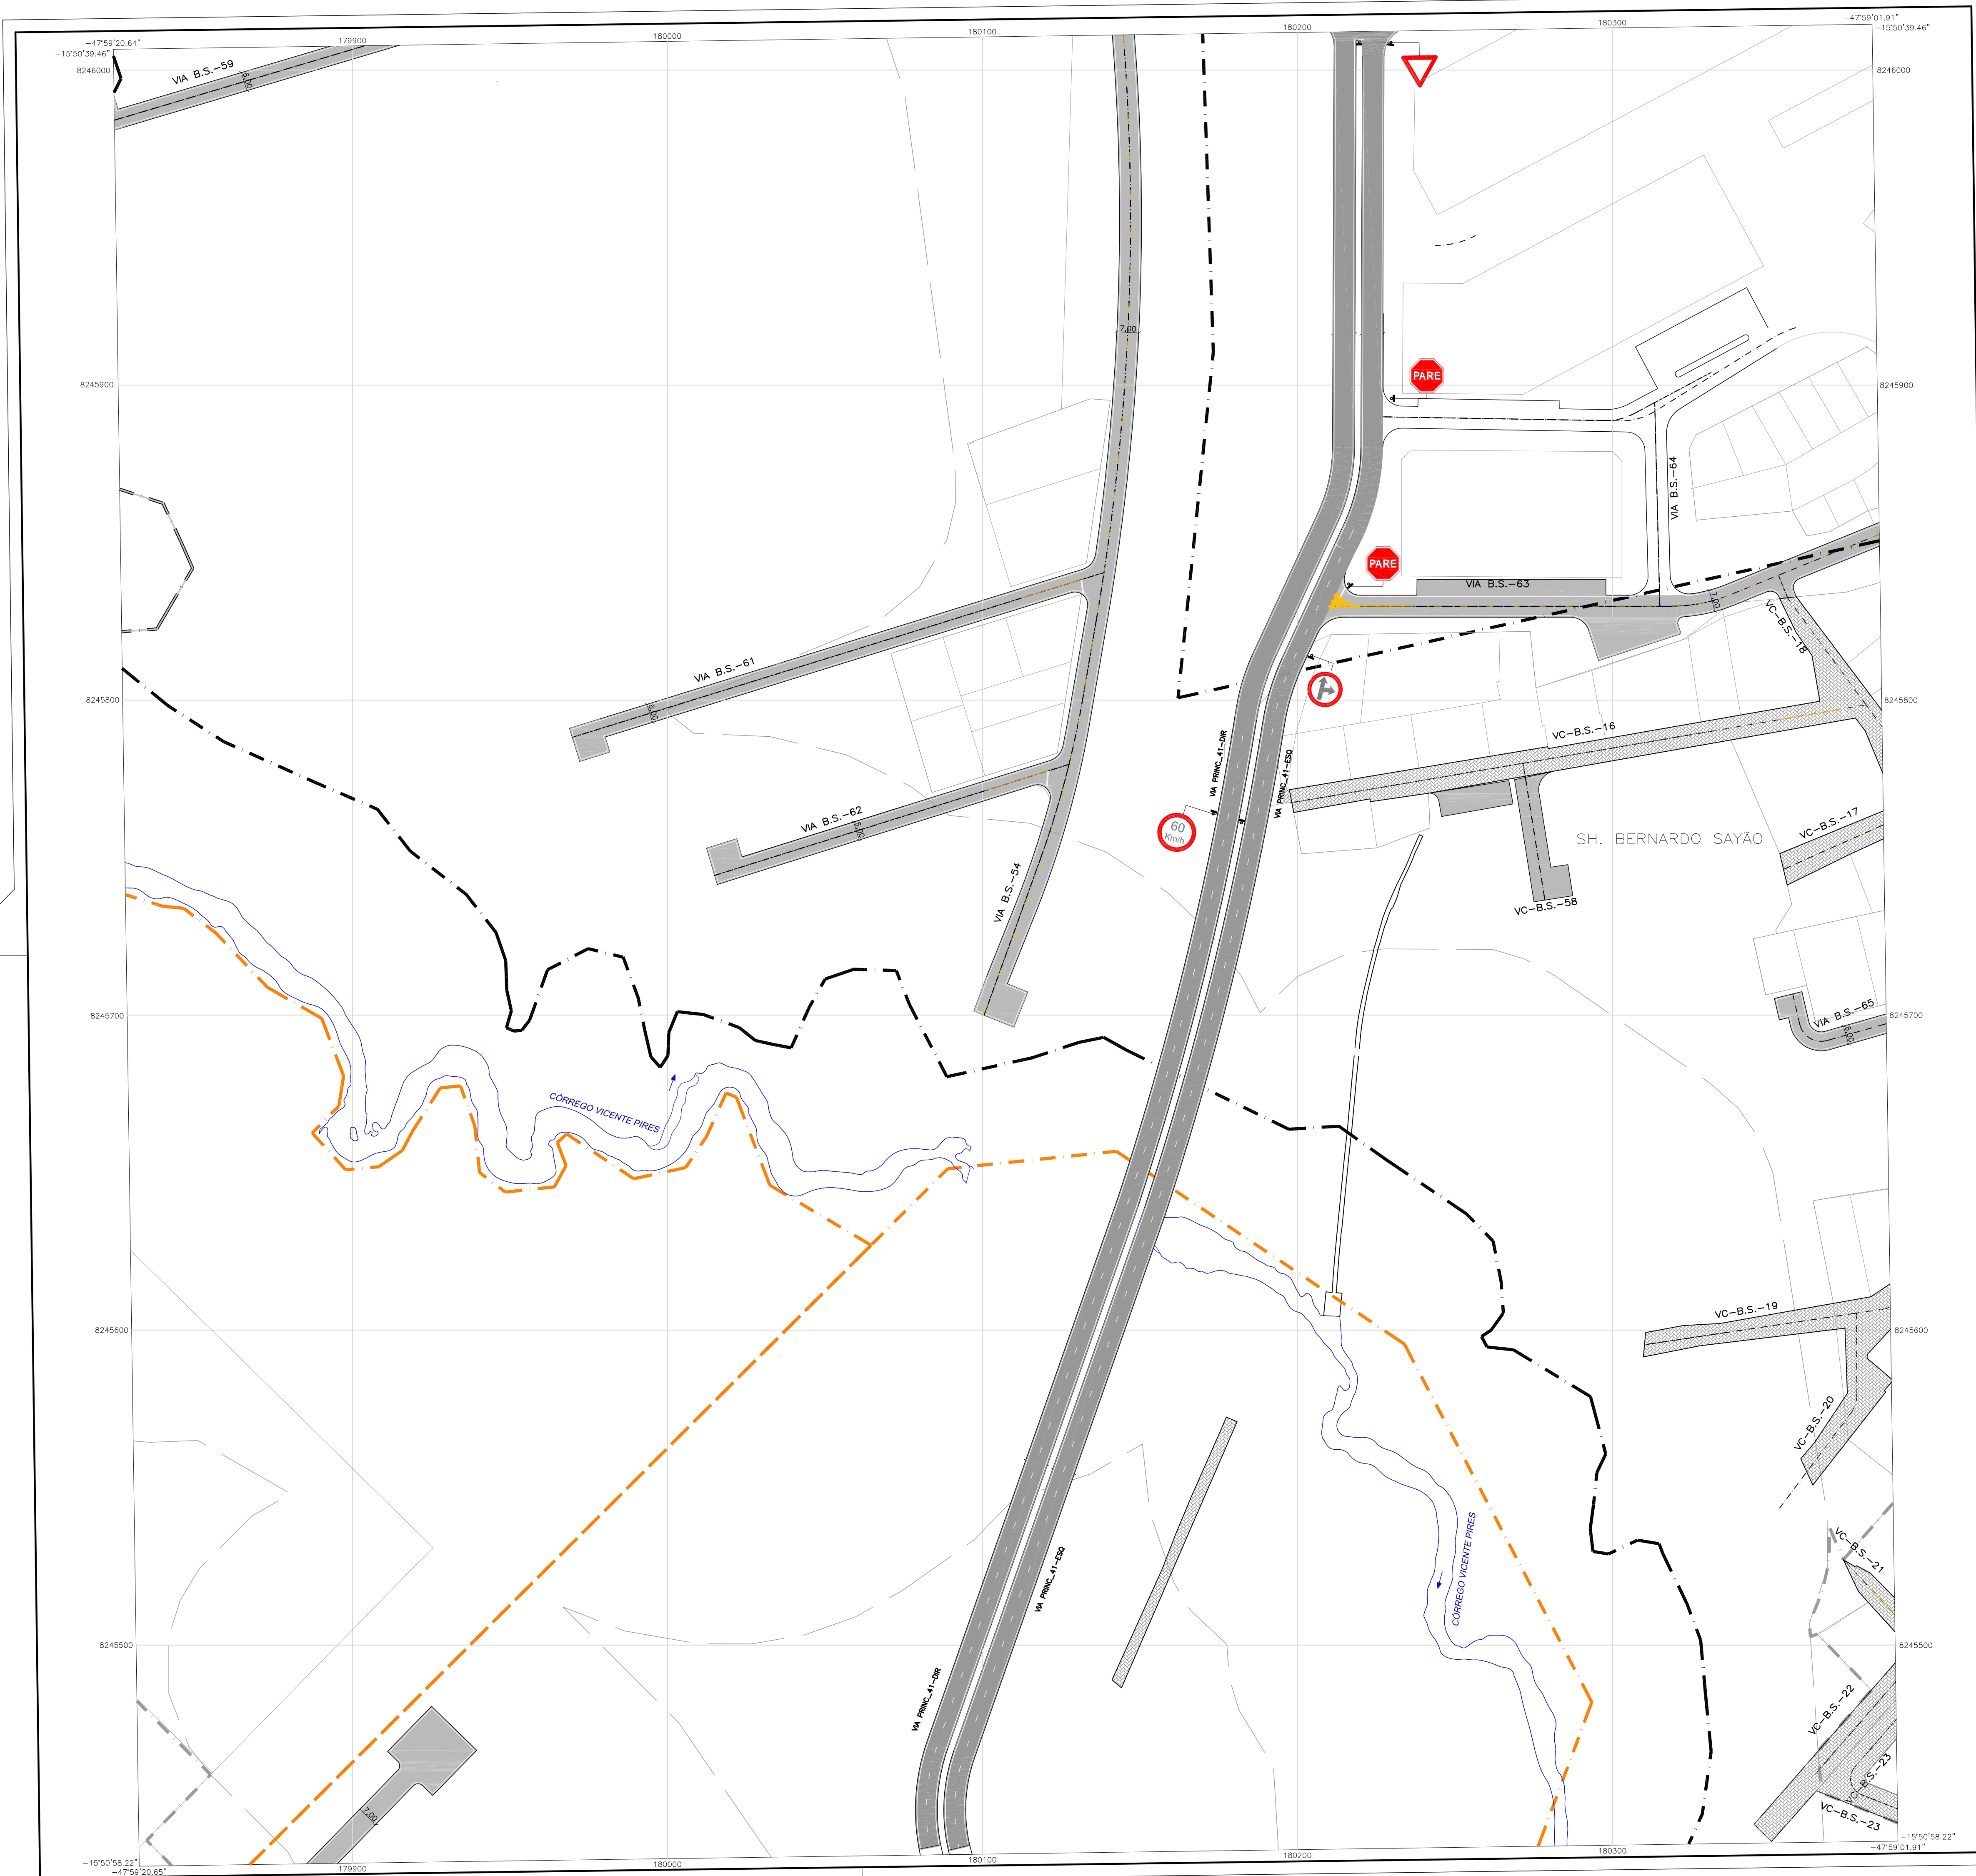

**QUADRO DE QUANTIDADES - PARCIAIS**

PLACAS DE REGULAMENTAÇÃO

PLACA	CÓDIGO	DIMENSÃO	ÁREA (m <sup>2</sup> )	QUANTIDADE	ÁREA TOTAL (m <sup>2</sup> )	COR
	R-1	L=0,35m	0,591	02	1,182	FUNDO : VERMELHA ORLA EXT.: BRANCA ORLA INT.: VERMELHA LETRAS: BRANCA
	R-2	L=0,75m	0,281	02	0,562	FUNDO : BRANCA ORLA EXT.: VERMELHA
	R-19	φ=0,50m	0,196	02	0,392	FUNDO : BRANCA ORLA: VERMELHA LETRAS: PRETA
	R-25d	φ=0,50m	0,196	01	0,196	FUNDO : BRANCA SÍMBOLO: PRETA ORLA: VERMELHA

- LEGENDA**
- POLIGONAL DO SETOR HABITACIONAL BERNARDO SAYÃO
  - FAIXA BRANCA CONTÍNUA
  - FAIXA BRANCA (1,0x1,0)m
  - FAIXA INTERROMPIDA BRANCA (3,0x6,0)m
  - FAIXA INTERROMPIDA AMARELA (3,0x6,0)m
  - LINHAS CONTÍNUAS DE SEPARAÇÃO DE FLUXO AMARELA
  - TACHÕES REFLETIVOS AMARELOS
  - FAIXA DE RETENÇÃO LARG: 0,40m
  - REPRESENTAÇÃO DA FAIXA DE PEDESTRE
  - REPRESENTAÇÃO DO ZEBRADO
  - PAVIMENTAÇÃO DAS VIAS PRINCIPAIS
  - PAVIMENTAÇÃO DAS VIAS LOCAIS
  - SEMÁFORO (TEMPO DE SEMAFORIZAÇÃO A SER DIMENSIONADO PELO ÓRGÃO COMPETENTE).

**Topocart**  
 Rua: ...  
 www.topocart.com.br

RT: LÓGIO MÁRIO L. RODRIGUES  
 CREA-DF 8378/D

**PROJETO DE SINALIZAÇÃO**

SIN-000/00 REGIÃO ADMINISTRATIVA DO GUARÁ - RA X  
 SETOR HABITACIONAL BERNARDO SAYÃO

PLANTA PARCIAL FOLHA 18/28 ESCALA: 1:1000 DATA: DEZEMBRO/2011 Ver MDE 000/00

PROJETO: TOPOCART DETALHAMENTO: TOPOCART REVISÃO: VISTO: APROVO: TERRACAP

**TERRACAP**  
 Agência de Desenvolvimento do Distrito Federal

MERIDIANO CENTRAL 45°  
 DECL. MAG. 1991  
 VARIAÇÃO ANUAL 0,42'W

ARTICULAÇÃO DAS FOLHAS

152-1-1-B	152-1-2-C	152-1-3-D
152-1-4-B	152-1-5-A	152-1-6-B
152-1-4-D	152-1-5-C	152-1-5-D

GUARÁ - RA X Kr = 1.0007161





QUADRO DE QUANTIDADES - PARCIAIS

PLACAS DE REGULAMENTAÇÃO						
PLACA	CÓDIGO	DIMENSÃO	ÁREA (m <sup>2</sup> )	QUANTIDADE (un)	ÁREA TOTAL (m <sup>2</sup> )	COR
	R-1	L=0,35m	0,591	04	2,364	FUNDO : VERMELHA ORLA INT.: BRANCA ORLA EXT.: VERMELHA LETRAS: BRANCA
PARADA OBRIGATORIA						

LEGENDA

- POLIGONAL DO SETOR HABITACIONAL BERNARDO SAYÃO
- FAIXA BRANCA CONTINUA
- FAIXA BRANCA (1,0x1,0)m
- FAIXA INTERROMPIDA BRANCA (3,0x6,0)m
- FAIXA INTERROMPIDA AMARELA (3,0x6,0)m
- LINHAS CONTINUAS DE SEPARAÇÃO DE FLUXO AMARELA
- TACHÕES REFLETIVOS AMARELOS
- FAIXA DE RETENÇÃO LARG: 0,40m
- REPRESENTAÇÃO DA FAIXA DE PEDESTRE
- REPRESENTAÇÃO DO ZEBRADO
- PAVIMENTAÇÃO DAS VIAS PRINCIPAIS
- PAVIMENTAÇÃO DAS VIAS LOCAIS
- SEMAFORO (TEMPO DE SEMAFORIZAÇÃO A SER DIMENSIONADO PELO ÓRGÃO COMPETENTE).



RT: LÓCIO MÁRIO L. RODRIGUES  
CREA-DF 8378/D


PROJETO DE SINALIZAÇÃO

SIN-000/00 REGIÃO ADMINISTRATIVA DO GUARÁ - RA X  
SETOR HABITACIONAL BERNARDO SAYÃO

PLANTA PARCIAL	FOLHA 19/28	ESCALA: 1:1000	DATA: DEZEMBRO/2011	Ver MDE 000/00
PROJETO: TOPOCART	DETALHAMENTO: TOPOCART	REVISÃO:	VISTO:	APROVO: TERRACAP



MERIDIANO CENTRAL 45°  
DECL. MAG. 1991  
VARIÇÃO ANUAL 0,42'W

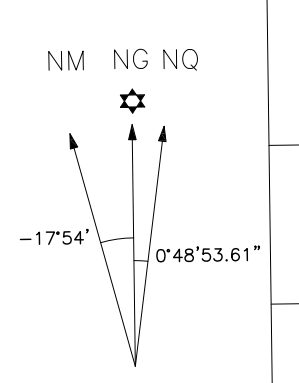


ARTICULAÇÃO DAS FOLHAS

152-1-2-C	152-1-2-D	152-1-3-C
152-1-5-A	<b>152-1-5-B</b>	152-1-5-E-A
152-1-5-C	152-1-5-D	152-1-5-E-C

GUARÁ - RA X Kr = 1.0007161



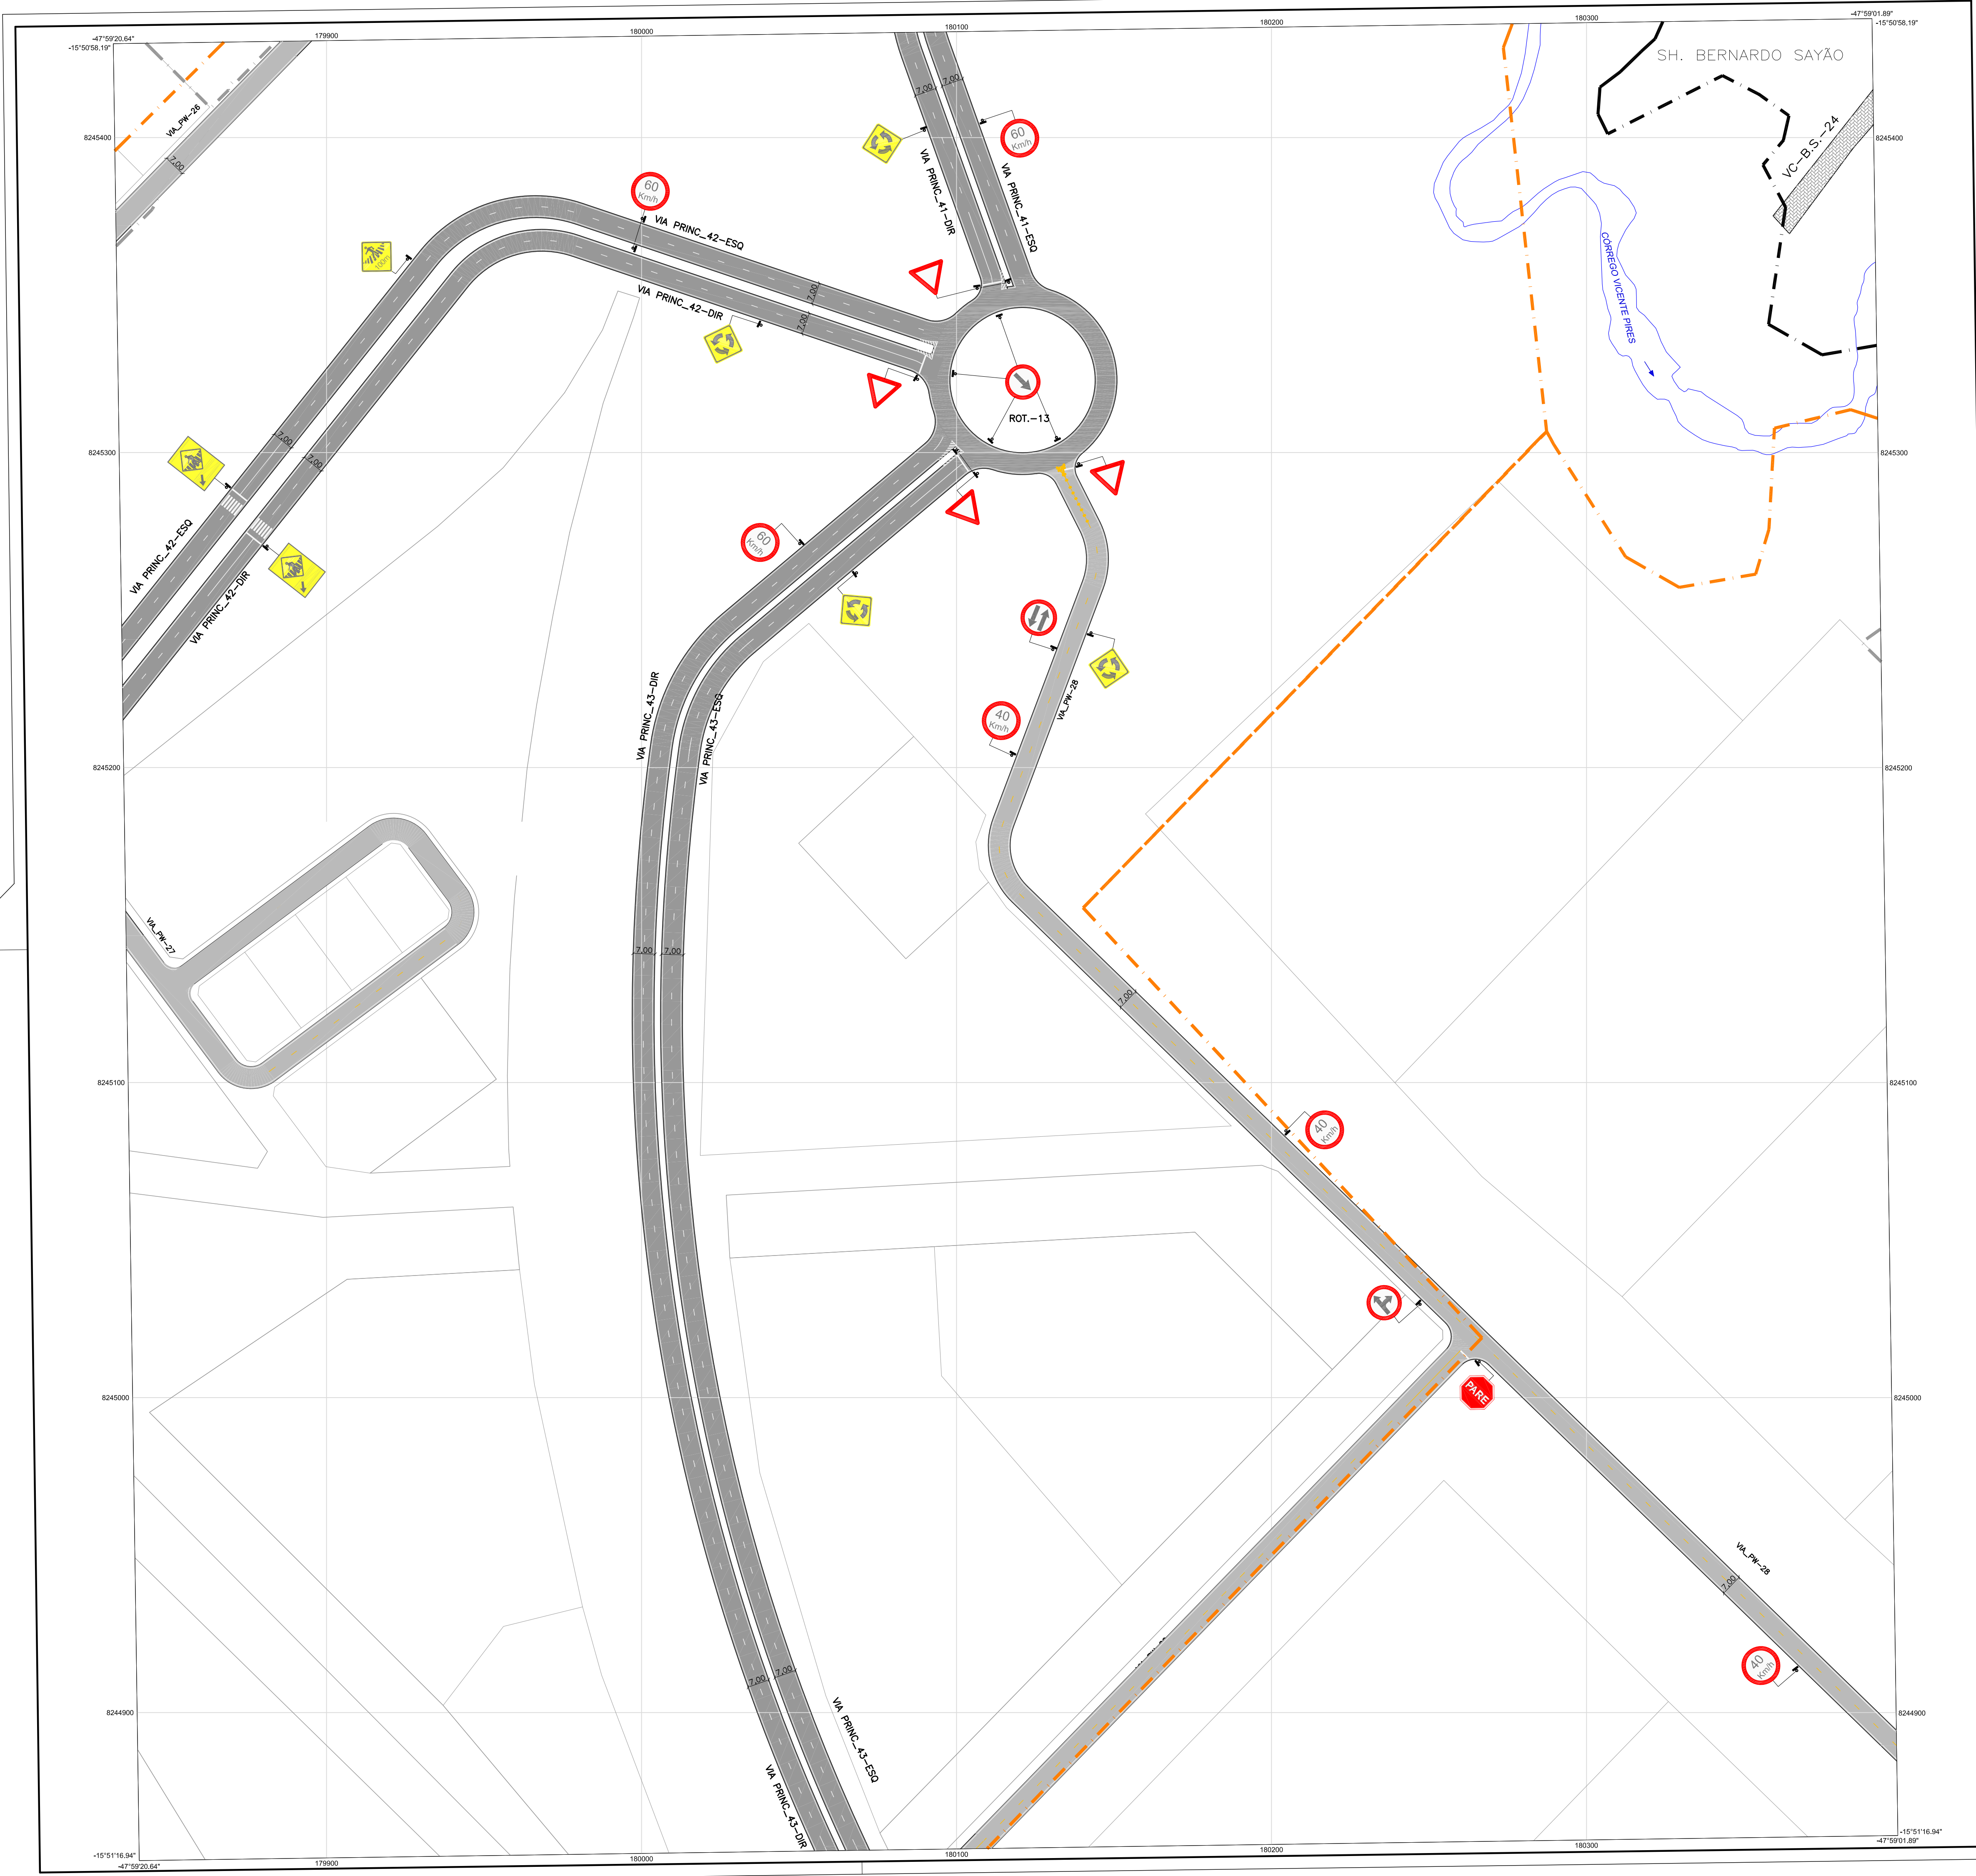

QUADRO DE QUANTIDADES - PARCIAIS  
PLACAS DE REGULAMENTAÇÃO

PLACA	CÓDIGO	DIMENSÃO	ÁREA (m²)	QUANTIDADE (un)	ÁREA TOTAL (m²)	COR
	R-1	L=0,35m	0,591	04	2,364	FUNDO : VERMELHA ORLA INT.: BRANCA ORLA EXT.: VERMELHA LETRAS: BRANCA
	R-19	Ø=0,50m	0,196	03	0,588	FUNDO : BRANCA ORLA: VERMELHA LETRAS: PRETA
	R-19	Ø=0,50m	0,196	03	0,588	FUNDO : BRANCA ORLA: VERMELHA LETRAS: PRETA
	R-2	L=0,75m	0,281	04	1,124	FUNDO : BRANCA ORLA EXT.: VERMELHA
	R-24a	Ø=0,50m	0,196	01	0,196	ORLA: VERMELHA LETRAS: PRETA SIMBOLO: PRETA ORLA: VERMELHA
	R-25a	Ø=0,50m	0,196	01	0,196	FUNDO : BRANCA SIMBOLO: PRETA ORLA: VERMELHA
	R-28	Ø=0,50m	0,196	01	0,196	FUNDO : BRANCA SIMBOLO: PRETA ORLA: VERMELHA

QUADRO DE QUANTIDADES - PARCIAIS  
PLACAS DE ADVERTÊNCIA

PLACA	CÓDIGO	DIMENSÃO	ÁREA (m²)	QUANTIDADE (un)	ÁREA TOTAL (m²)	COR
	A-12	L=0,50m	0,250	05	1,25	FUNDO : AMARELA SIMBOLO: PRETA ORLA INT.: PRETA ORLA EXT.: AMARELA
	A-32b	L=0,50m	0,250	01	0,250	FUNDO : AMARELA SIMBOLO: PRETA ORLA INT.: PRETA ORLA EXT.: AMARELA
	PLACA COMPOSTA	0,60x1,20m	0,720	02	0,720	FUNDO : AMARELA SIMBOLO: PRETA ORLA INT.: PRETA ORLA EXT.: AMARELA

LEGENDA

- POLIGONAL DO SETOR HABITACIONAL BERNARDO SAYÃO
- FAIXA BRANCA CONTÍNUA
- FAIXA BRANCA (1,0x1,0)m
- FAIXA INTERROMPIDA BRANCA (3,0x6,0)m
- FAIXA INTERROMPIDA AMARELA (3,0x6,0)m
- LINHAS CONTÍNUAS DE SEPARAÇÃO DE FLUXO AMARELA
- TACHÕES REFLETIVOS AMARELOS
- FAIXA DE RETENÇÃO LARGO: 0,40m
- REPRESENTAÇÃO DA FAIXA DE PEDESTRE
- REPRESENTAÇÃO DO ZEBRADO
- PAVIMENTAÇÃO DAS VIAS PRINCIPAIS
- PAVIMENTAÇÃO DAS VIAS LOCAIS
- SEMÁFORO (TEMPO DE SEMAFORIZAÇÃO A SER DIMENSIONADO PELO ÓRGÃO COMPETENTE).

**Topocart** Planos Topográficos, Obras e Projetos  
www.topocart.com.br

RT: LÓCIO MÁRIO L. RODRIGUES  
CREA-DF 8378/D

**PROJETO DE SINALIZAÇÃO**

SIN-000/00

REGIÃO ADMINISTRATIVA DO GUARÁ - RA X  
SETOR HABITACIONAL BERNARDO SAYÃO

PLANTA PARCIAL FOLHA 20/28 ESCALA: 1:1000 DATA: DEZEMBRO/2011 Ver MDE 000/00

PROJETO: TOPOCART DETALHAMENTO: TOPOCART REVISÃO: VISTO: APROVO: TERRACAP

**TERRACAP**  
Agência de Desenvolvimento do Distrito Federal

ARTICULAÇÃO DAS FOLHAS


152-1-4-B	152-1-5-A	152-1-5-B
152-1-4-D	152-1-5-C	152-1-5-D
152-1-1-B	152-1-1-A	152-1-1-D

Meridian Central: 45°  
Decl. Mag.: 1991  
Variação Anual: 0,42'W

GUARÁ - RA X

Kr = 1.0007161



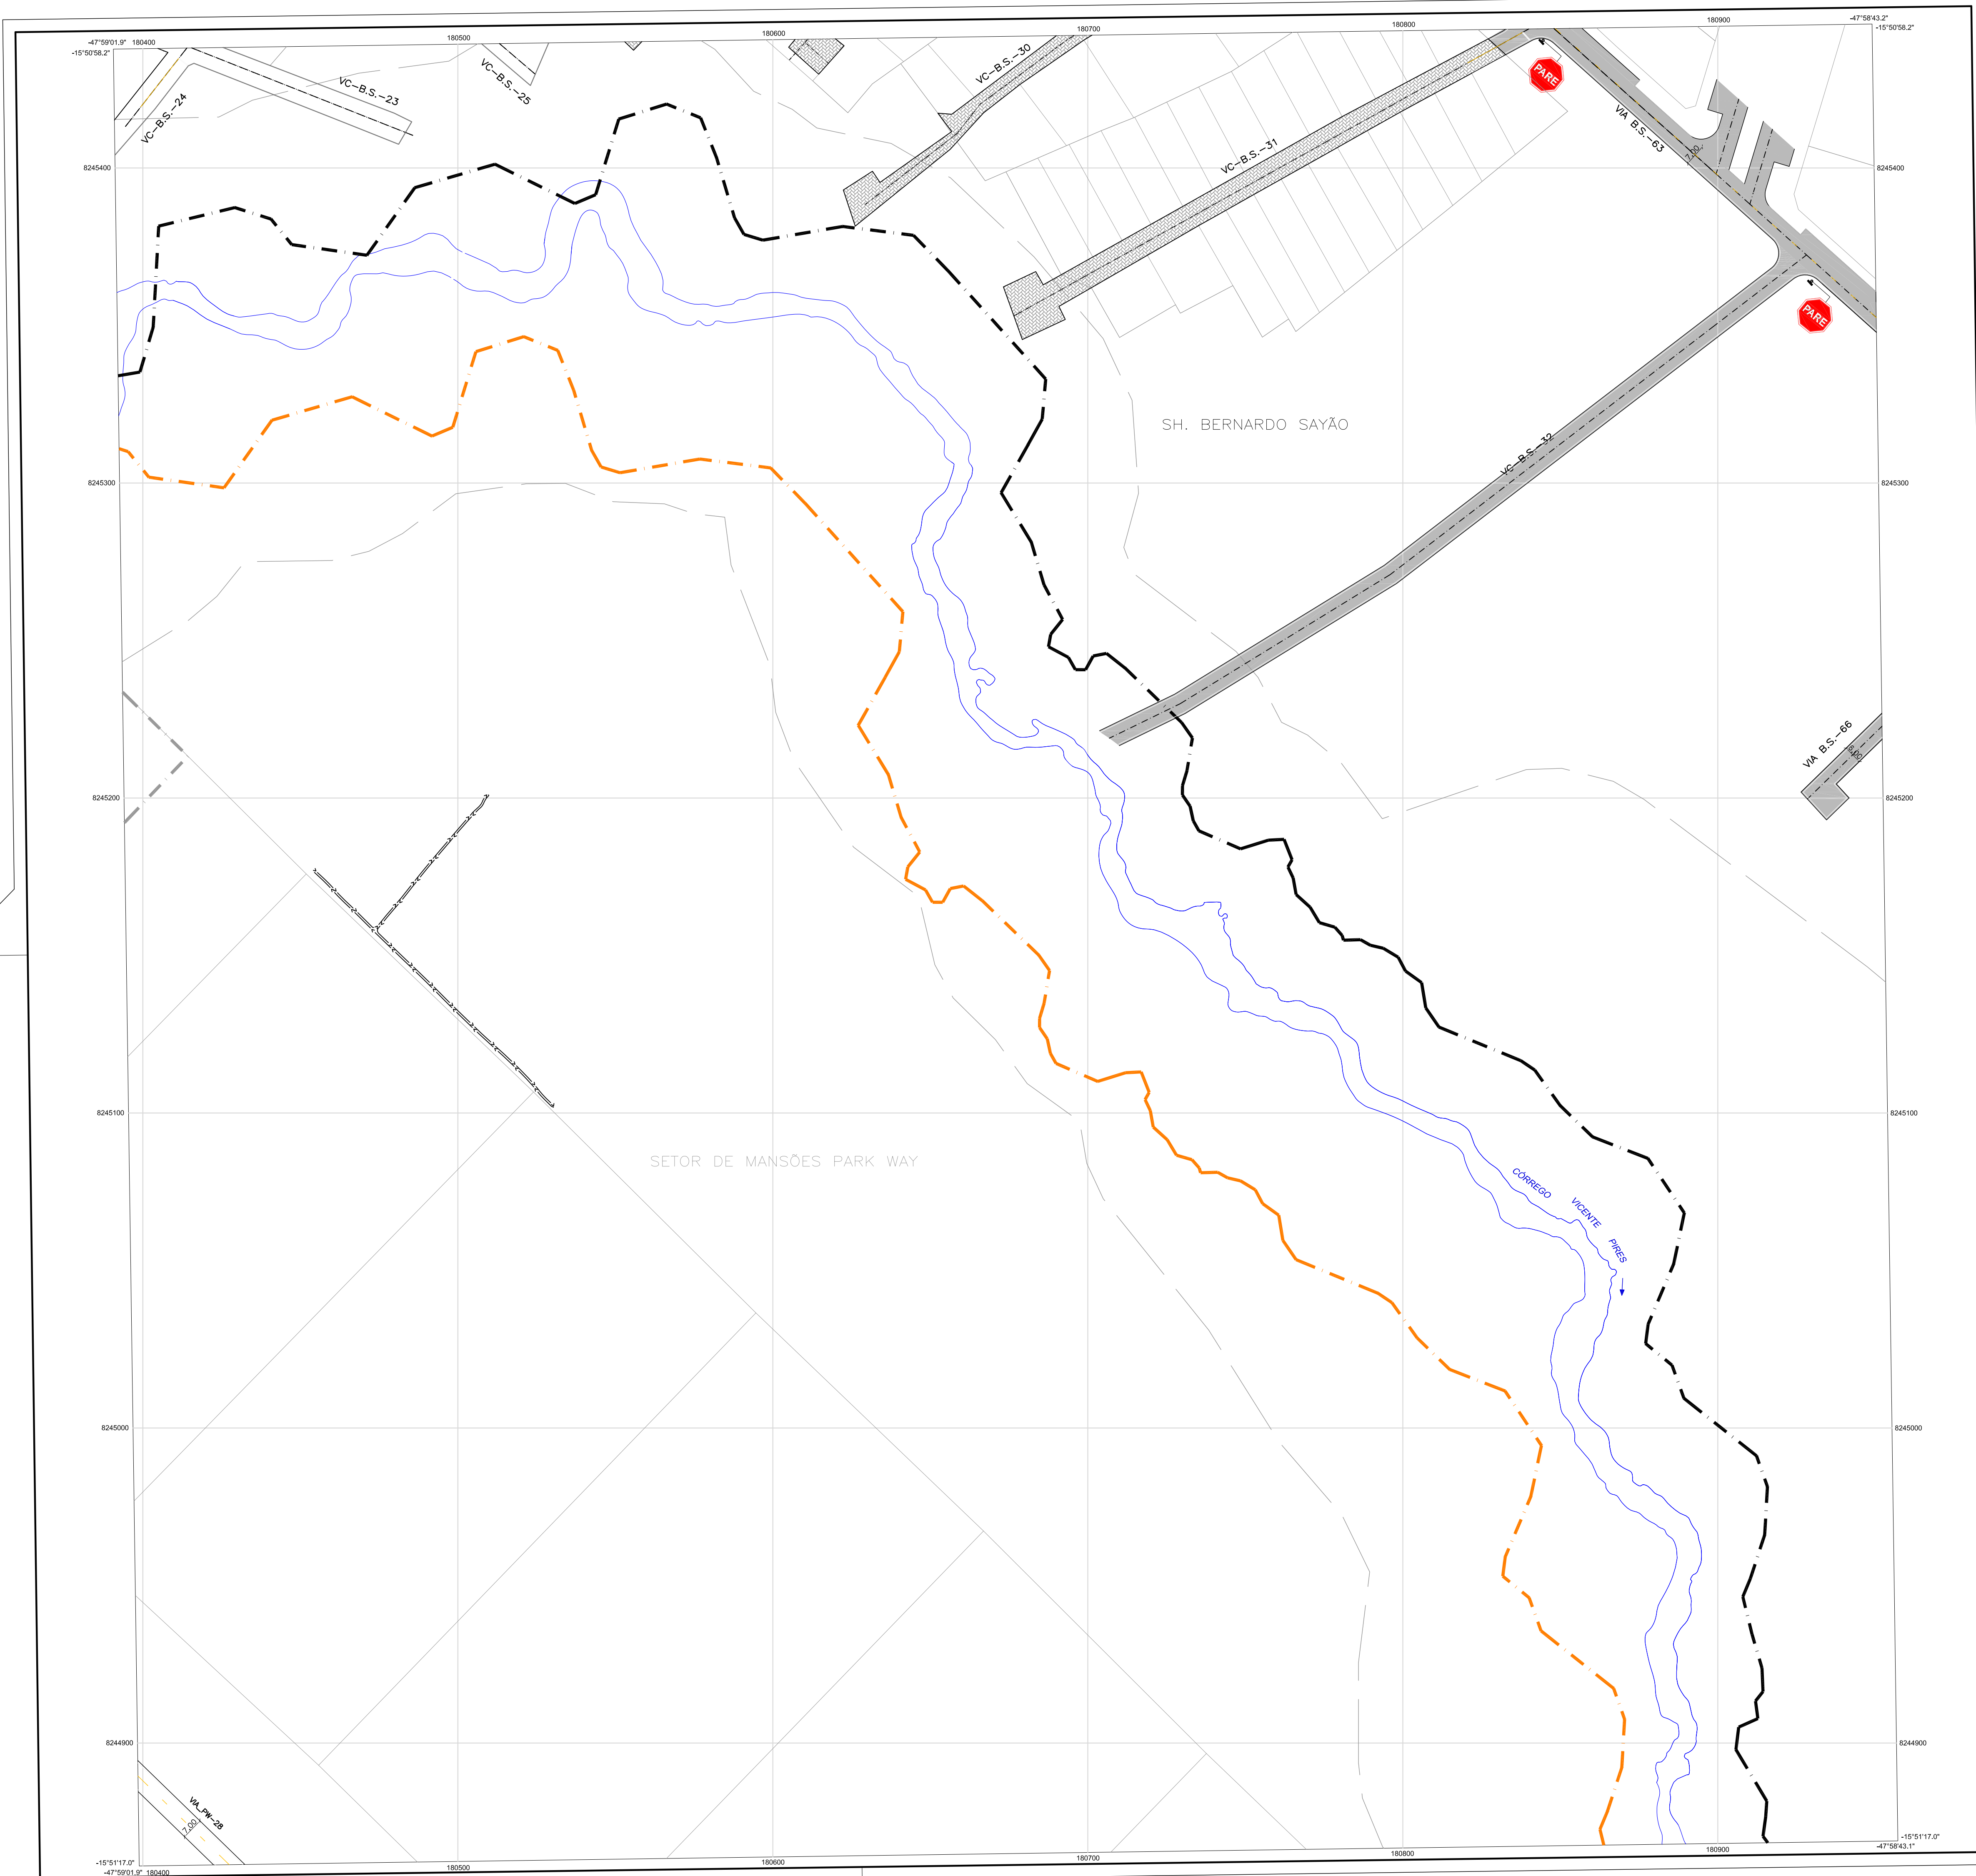

QUADRO DE QUANTIDADES - PARCIAIS

PLACA	CODIGO	DIMENSÃO	ÁREA (m <sup>2</sup> )	QUANTIDADE (un)	ÁREA TOTAL (m <sup>2</sup> )	COR
	R-1	L=0,35m	0,591	02	1,182	FUNDO : VERMELHA ORLA INT.: BRANCA ORLA EXT.: VERMELHA LETRAS: BRANCA

LEGENDA

- POLIGONAL DO SETOR HABITACIONAL BERNARDO SAYÃO
- FAIXA BRANCA CONTINUA
- FAIXA BRANCA (1,0x1,0)m
- FAIXA INTERRUPTA BRANCA (3,0x6,0)m
- FAIXA INTERRUPTA AMARELA (3,0x6,0)m
- LINHAS CONTINUAS DE SEPARAÇÃO DE FLUXO AMARELA
- TACHÕES REFLETIVOS AMARELOS
- FAIXA DE RETENÇÃO LARG: 0,40m
- REPRESENTAÇÃO DA FAIXA DE PEDESTRE
- REPRESENTAÇÃO DO ZEBRADO
- PAVIMENTAÇÃO DAS VIAS PRINCIPAIS
- PAVIMENTAÇÃO DAS VIAS LOCAIS
- SEMAFORO (TEMPO DE SEMAFORIZAÇÃO À SER DIMENSIONADO PELO ÓRGÃO COMPETENTE).




RT: LÓCIO MÁRIO L. RODRIGUES  
CREA-DF 8378/D

PROJETO DE SINALIZAÇÃO

SIN-000/00		REGIÃO ADMINISTRATIVA DO GUARÁ - RA X SETOR HABITACIONAL BERNARDO SAYÃO		
PLANTA PARCIAL	FOLHA 21/28	ESCALA: 1:1000	DATA: DEZEMBRO/2011	Ver MDE 000/00
PROJETO: TOPOCART	DETALHAMENTO: TOPOCART	REVISÃO:	VISTO:	APROVO: TERRACAP



MERIDIANO CENTRAL 45°  
DECL. MAG. 1991  
VARIÇÃO ANUAL 0,42'W

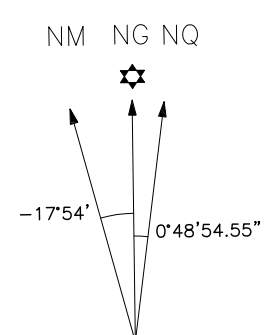

GUARÁ - RA X

Kr = 1.0007161





QUADRO DE QUANTIDADES - PARCIAIS

PLACA	CÓDIGO	DIMENSÃO	ÁREA (m²)	QUANTIDADE	ÁREA TOTAL (m²)	COR
	R-1	L=0,35m	0,591	07	4,137	FUNDO : VERMELHA ORLA INT.: BRANCA ORLA EXT.: VERMELHA LETRAS: BRANCA
	R-19	ø=0,50m	0,196	01	0,196	FUNDO : BRANCA ORLA: VERMELHA LETRAS: PRETA

- LEGENDA**
- POLIGONAL DO SETOR HABITACIONAL BERNARDO SAYÃO
  - FAIXA BRANCA CONTINUA
  - FAIXA BRANCA (1,0x1,0)m
  - FAIXA INTERROMPIDA BRANCA (3,0x6,0)m
  - FAIXA INTERROMPIDA AMARELA (3,0x6,0)m
  - LINHAS CONTÍNUAS DE SEPARAÇÃO DE FLUXO AMARELA
  - TACHÕES REFLETIVOS AMARELOS
  - FAIXA DE RETENÇÃO LARGO: 0,40m
  - REPRESENTAÇÃO DA FAIXA DE PEDESTRE
  - REPRESENTAÇÃO DO ZEBRADO
  - PAVIMENTAÇÃO DAS VIAS PRINCIPAIS
  - PAVIMENTAÇÃO DAS VIAS LOCAIS
  - SEMAFORO (TEMPO DE SEMAFORIZAÇÃO A SER DIMENSIONADO PELO ÓRGÃO COMPETENTE).

**Topocart**  
www.topocart.com.br

RT: LÓCIO MÁRIO L. RODRIGUES  
CREA-DF 8378/D

**PROJETO DE SINALIZAÇÃO**

SIN-000/00

REGIÃO ADMINISTRATIVA DO GUARÁ - RA X  
SETOR HABITACIONAL BERNARDO SAYÃO

PLANTA PARCIAL FOLHA 22/28 ESCALA: 1:1000 DATA: DEZEMBRO/2011 Ver MDE 000/00

PROJETO: TOPOCART DETALHAMENTO: TOPOCART REVISÃO: VISTO: APROVO: TERRACAP

**TERRACAP**  
Agência de Desenvolvimento do Distrito Federal

MERIDIANO CENTRAL 45°  
DECL. MAG. 1991  
VARIÇÃO ANUAL 0,42'W


ARTICULAÇÃO DAS FOLHAS

152-11-B-B	152-11-B-A	152-11-B-B
152-11-B-D	152-11-B-C	152-11-B-D
152-11-B-B	152-11-B-A	152-11-B-B

Kr = 1.0007161

GUARÁ - RA X



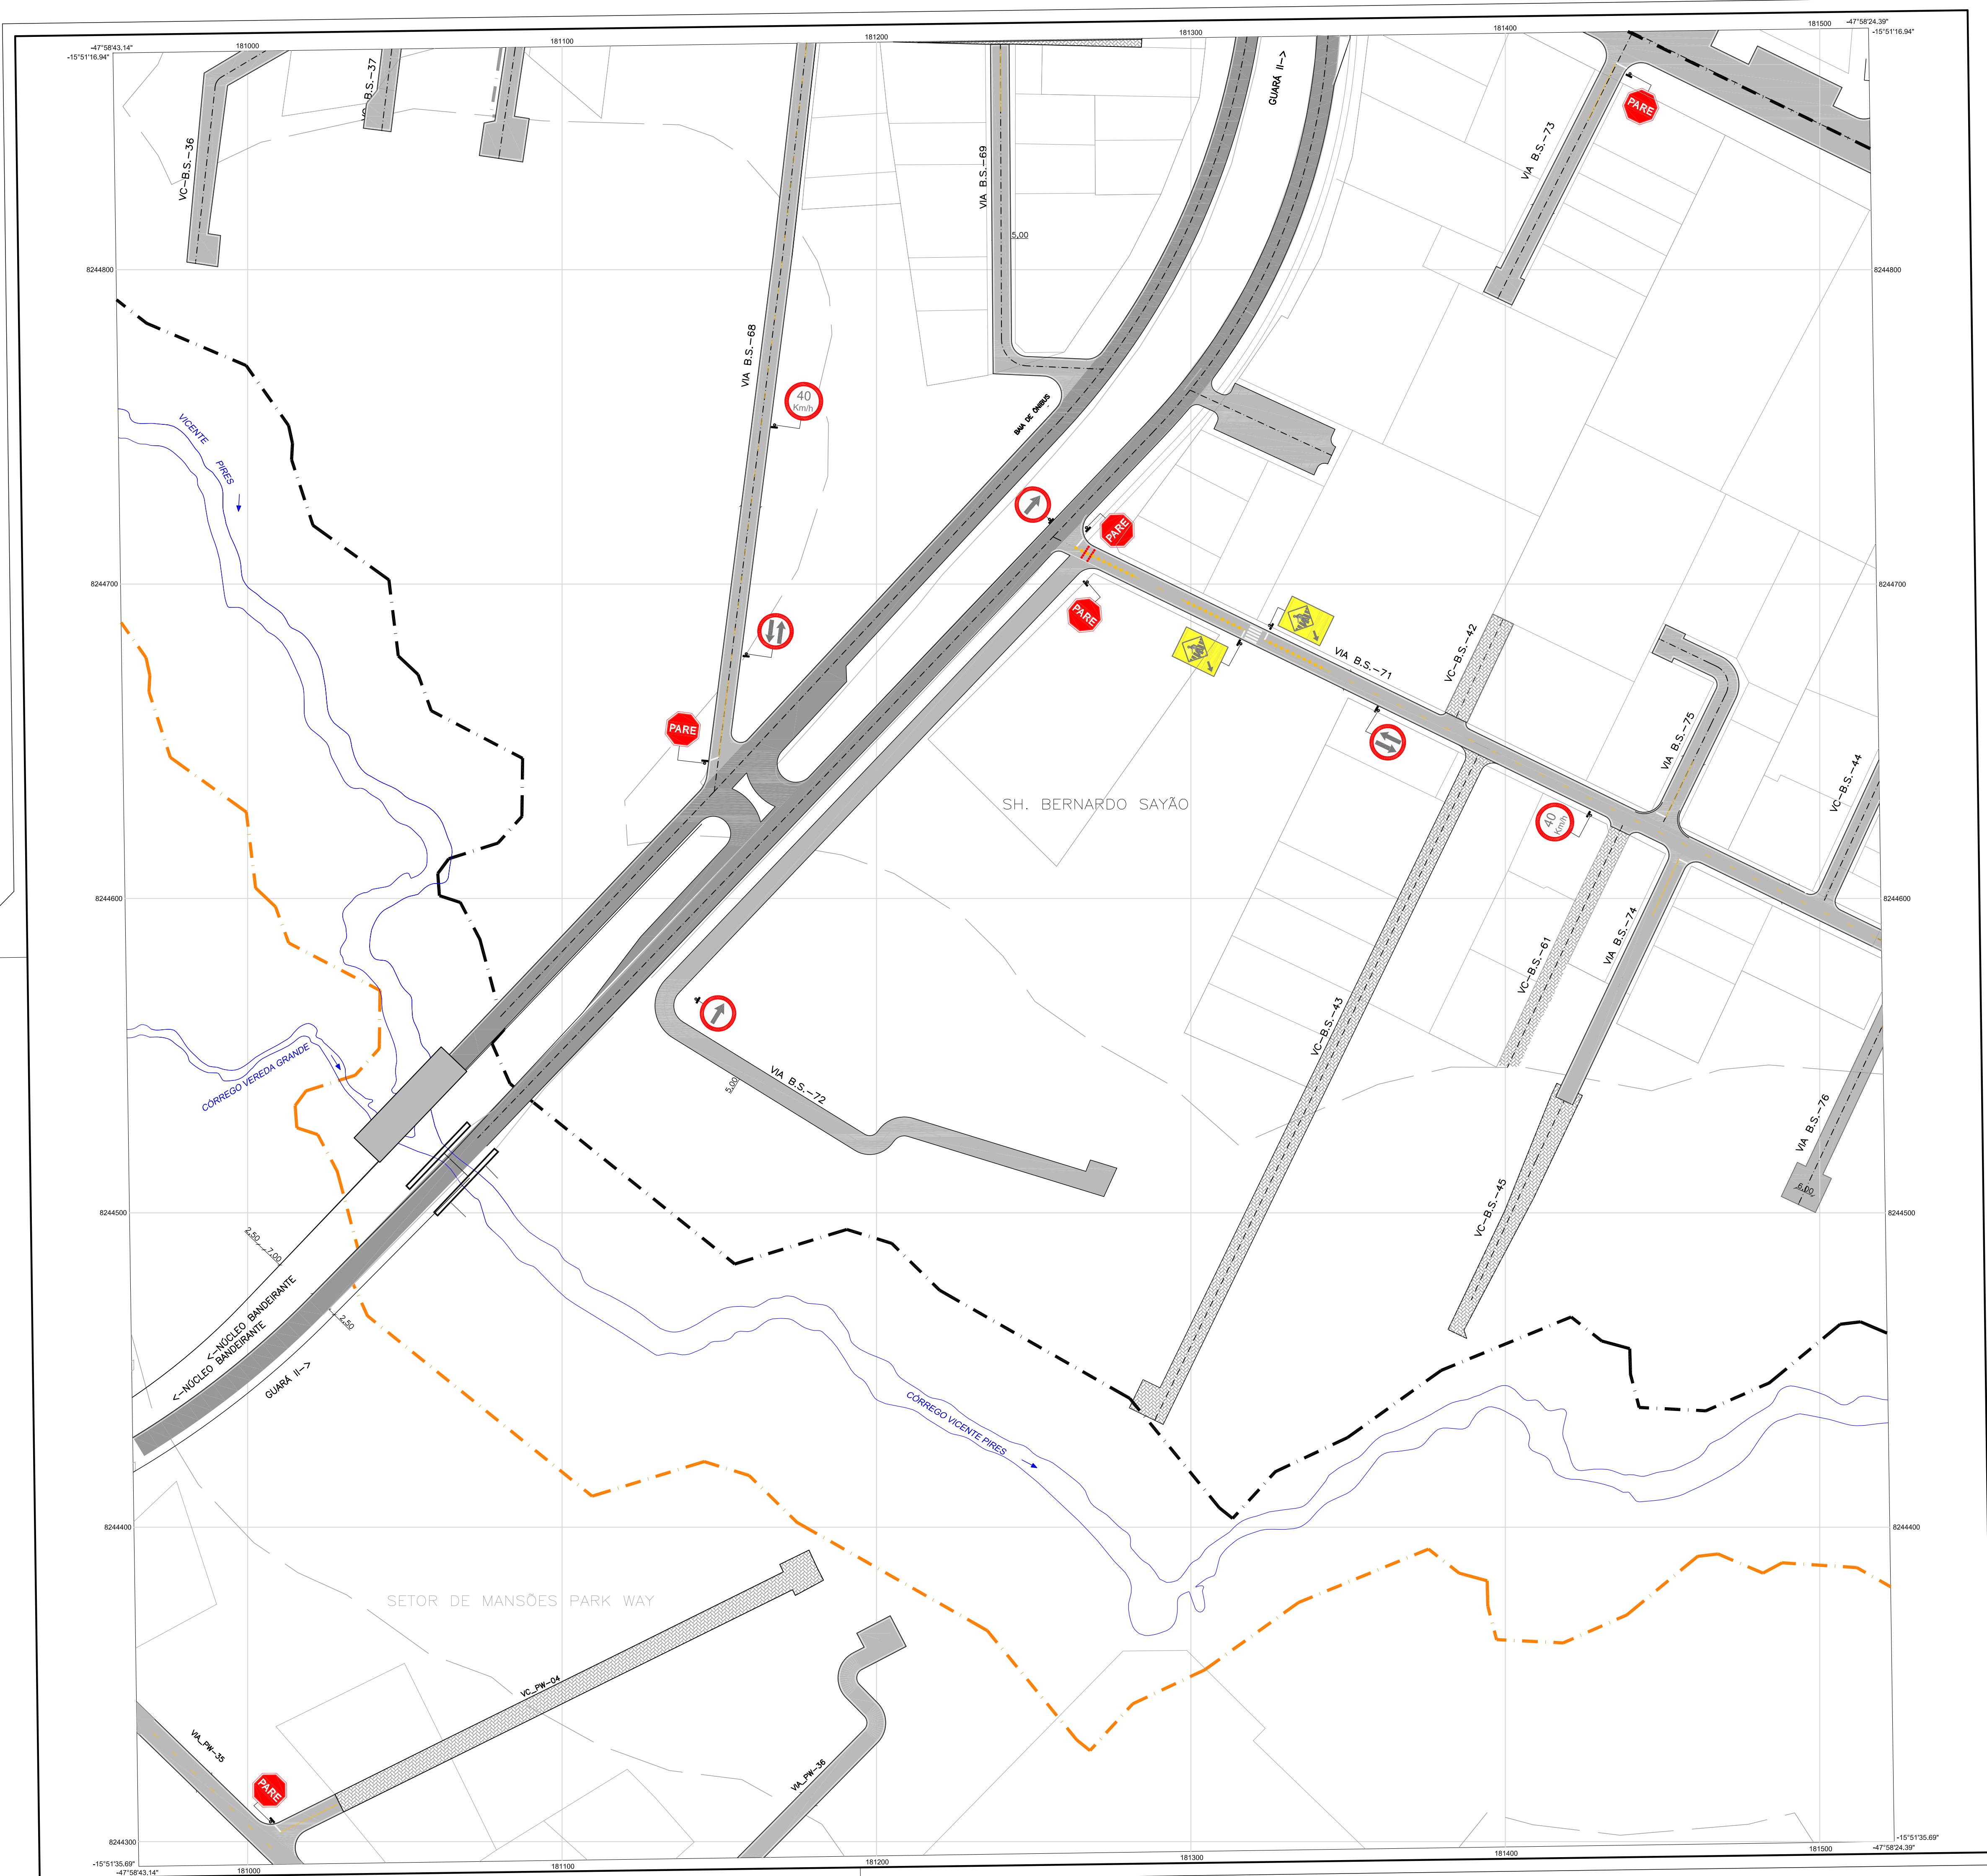

**QUADRO DE QUANTIDADES - PARCIAIS**  
PLACAS DE REGULAMENTAÇÃO

PLACA	CÓDIGO	DIMENSÃO	ÁREA (m <sup>2</sup> )	QUANTIDADE (un)	ÁREA TOTAL (m <sup>2</sup> )	COR
	R-1	L=0,35m	0,591	05	2,955	FUNDO : VERMELHA ORLA INT.: BRANCA ORLA EXT.: VERMELHA LETRAS: BRANCA
	R-19	ø=0,50m	0,196	02	0,392	FUNDO : BRANCA ORLA: VERMELHA LETRAS: PRETA
	R-24a	ø=0,50m	0,196	02	0,392	FUNDO : BRANCA SIMBOLO: PRETA ORLA: VERMELHA
	R-28	ø=0,50m	0,196	02	0,392	FUNDO : BRANCA SIMBOLO: PRETA ORLA: VERMELHA

**QUADRO DE QUANTIDADES - PARCIAIS**  
PLACAS DE ADVERTÊNCIA

PLACA	CÓDIGO	DIMENSÃO	ÁREA (m <sup>2</sup> )	QUANTIDADE (un)	ÁREA TOTAL (m <sup>2</sup> )	COR
	PLACA COMPOSTA	0,60x1,20m	0,720	02	1,440	FUNDO : AMARELA SIMBOLO: PRETA ORLA INT.: PRETA ORLA EXT.: AMARELA

- LEGENDA**
- POLIGONAL DO SETOR HABITACIONAL BERNARDO SAYÃO
  - FAIXA BRANCA CONTINUA
  - FAIXA BRANCA (1,0x1,0)m
  - FAIXA INTERROMPIDA BRANCA (3,0x6,0)m
  - FAIXA INTERROMPIDA AMARELA (3,0x6,0)m
  - LINHAS CONTÍNUAS DE SEPARAÇÃO DE FLUXO AMARELA
  - TACHÕES REFLETIVOS AMARELOS
  - FAIXA DE RETENÇÃO LARGO: 0,40m
  - REPRESENTAÇÃO DA FAIXA DE PEDESTRE
  - REPRESENTAÇÃO DO ZEBRAO
  - PAVIMENTAÇÃO DAS VIAS PRINCIPAIS
  - PAVIMENTAÇÃO DAS VIAS LOCAIS
  - SEMAFORO (TEMPO DE SEMAFORIZAÇÃO À SER DIMENSIONADO PELO ÓRGÃO COMPETENTE).

**Topocart**  
Rt: LÚCIO MÁRIO L. RODRIGUES  
CREA-DF 8378/D

**PROJETO DE SINALIZAÇÃO**  
SIN-000/00  
REGIÃO ADMINISTRATIVA DO GUARÁ - RA X  
SETOR HABITACIONAL BERNARDO SAYÃO

PLANTA PARCIAL FOLHA 23/28 ESCALA: 1:1000 DATA: DEZEMBRO/2011 Ver MDE 000/00  
PROJETO: TOPOCART DETALHAMENTO: TOPOCART REVISÃO: VISTO: APROVO: TERRACAP

**TERRACAP**  
Agência de Desenvolvimento do Distrito Federal

MERIDIANO CENTRAL 45°  
DECL. MAG. 1991  
VARIÇÃO ANUAL 0,42°W

ARTICULAÇÃO DAS FOLHAS

152-III-2-D	152-III-2-E	152-III-2-F
152-III-2-B	152-III-2-A	152-III-2-B
152-III-2-D	152-III-2-C	152-III-2-D

GUARÁ - RA X Kr = 1.0007161