

**LEGENDA**

| ÍTEM   | QUANTIDADE |
|--|------------|
| - BARREIRA DE CONCRETO SIMPLES - NEW JERSEY (SICRO 3719529)      | 505m       |
| - TERMINAL ABSORVEDOR DE ENERGIA DE NÃO ABERTURA (SICRO 3713903) | 48m        |
| - GRADIL FIXO (SINAPI 99838)                                     | 508m       |

**NOTAS**  
 A INSTALAÇÃO E FIXAÇÃO DOS DISPOSITIVOS DE CONTENÇÃO LONGITUDINAL DEVEM SEGUIR AS NORMAS ABNT NBR 15.486:2016 E NBR 6971:2012

SECRETARIA DE ESTADO DE OBRAS E INFRAESTRUTURA - SODF RT: TULIO TAVARES PEIXOTO CAU: A195932-9


**PROJETO DE SINALIZAÇÃO**

**SIN/2022** REGIÃO ADMINISTRATIVA VICENTE PIRES - RA XXX  
 SIN - PROJETO DE SINALIZAÇÃO VIÁRIA SETOR HABITACIONAL VICENTE PIRES ACESSO OAE 03 - VIA VII-43


|                                      |              |                |                    |                          |
|--------------------------------------|--------------|----------------|--------------------|--------------------------|
| PLANTA GERAL                         | FOLHA: 01/02 | ESCALA: 1/2000 | DATA: AGOSTO/2022  | VER MDE                  |
| PROJETO: EQUIPE SUPOR/SODF (VER MDE) | REVISÃO:     | ANALISTA:      | VISTO: COORDENADOR | APROVO: CHEFE DE UNIDADE |




GUARÁ - RA - GUAR

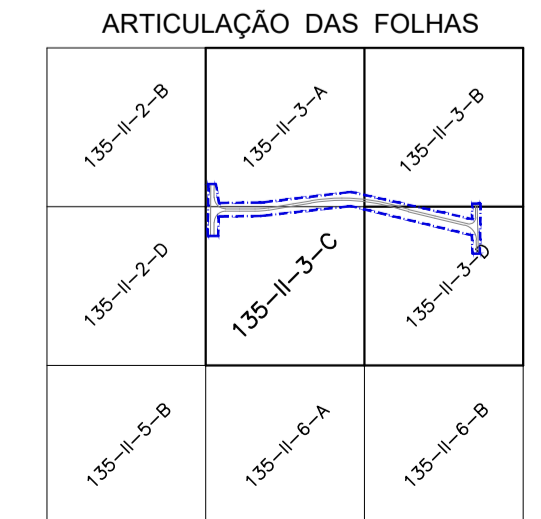


Kr = 1.0007227

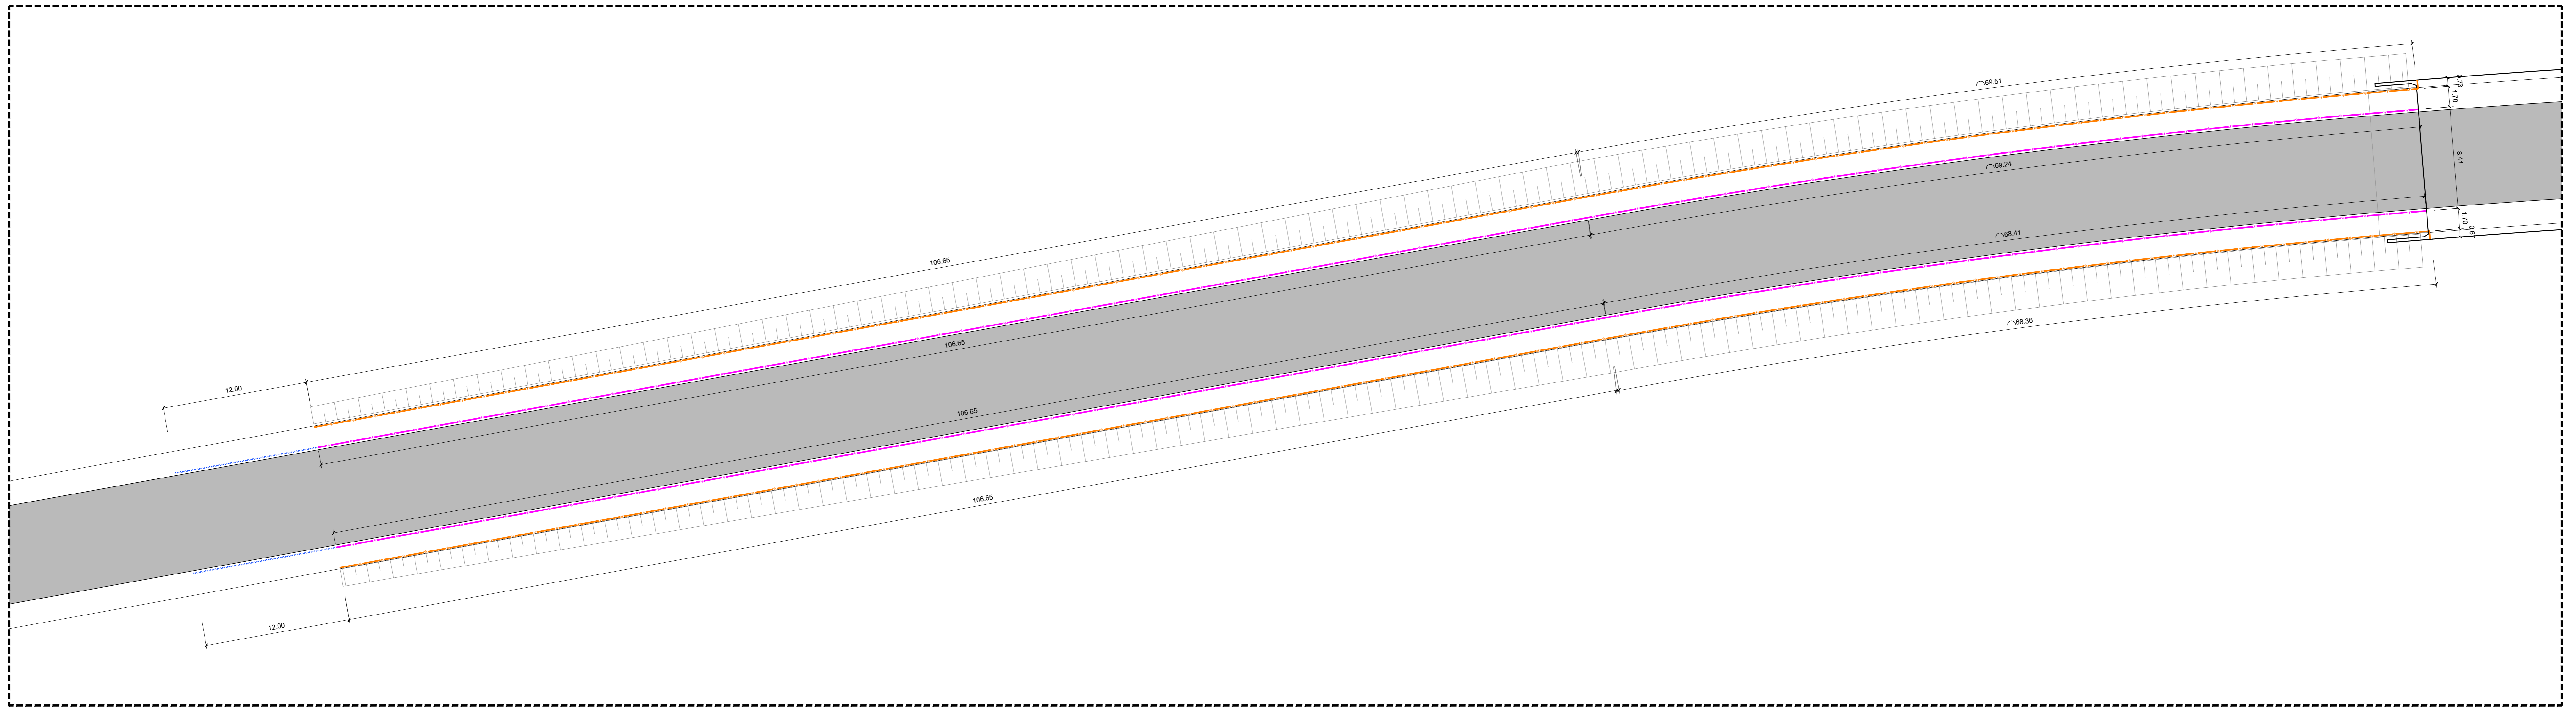

AMPLIAÇÃO - TRECHO 1  
ESCALA 1:200

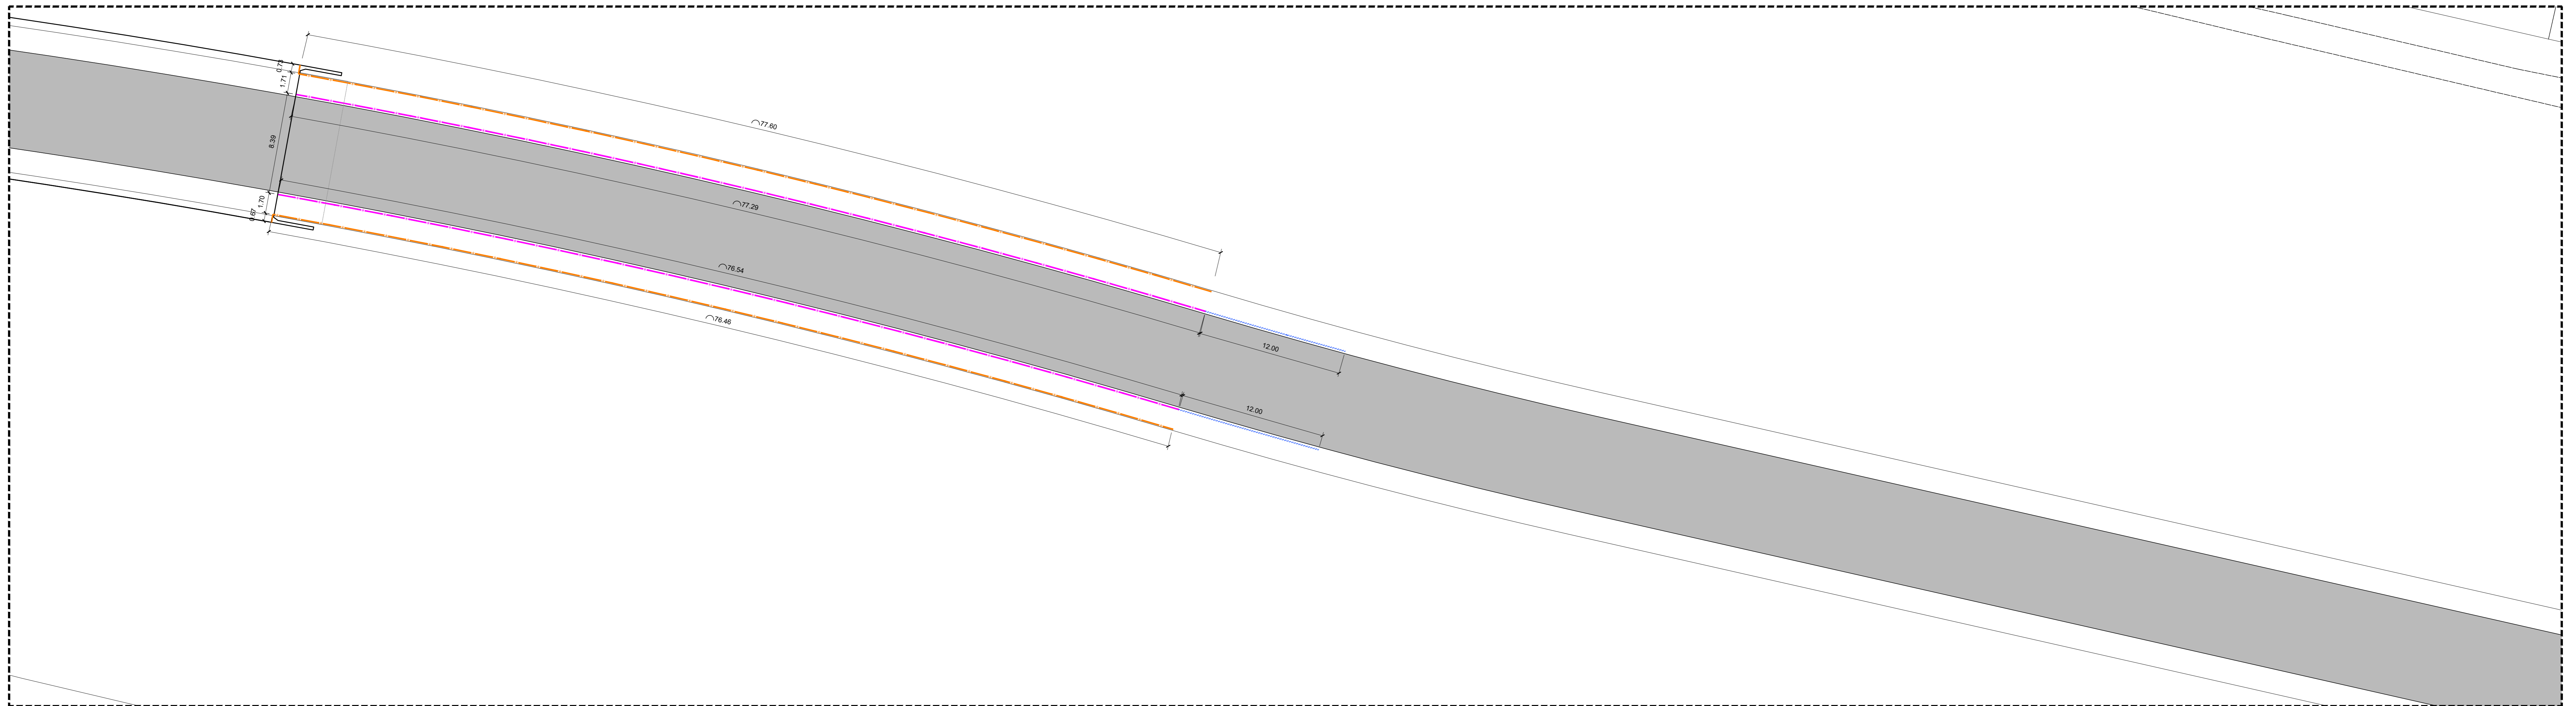

AMPLIAÇÃO - TRECHO 2  
ESCALA 1:200

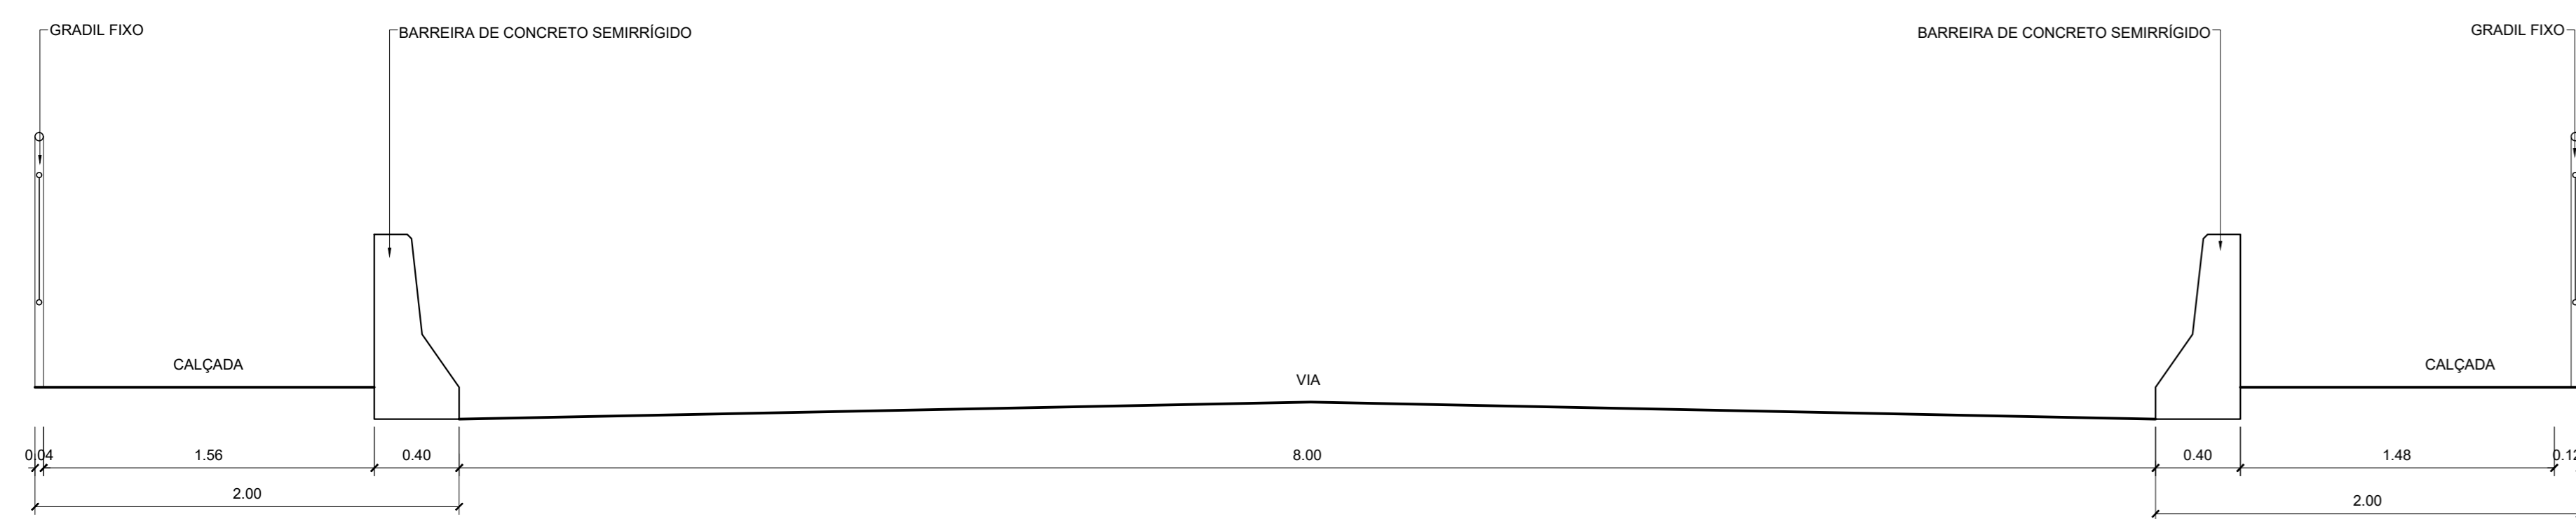

DETALHE - SEÇÃO TIPO DE VIA  
GRADIL E BARREIRA DE CONCRETO SIMPLES  
ESCALA 1:50


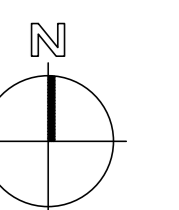


IMAGEM ILUSTRATIVA  
DISPOSITIVO TERMINAL ABSORVEDOR DE ENERGIA

LEGENDA

| ITEM   | QUANTIDADE |
|--|------------|
| • BARREIRA DE CONCRETO SIMPLES - NEW JERSEY (SICRO 3719529)      | 505m       |
| • TERMINAL ABSORVEDOR DE ENERGIA DE NÃO ABERTURA (SICRO 3719903) | 48m        |
| • GRADIL FIXO (SINAPI 99838)                                     | 508m       |

NOTAS  
A INSTALAÇÃO E FIXAÇÃO DOS DISPOSITIVOS DE CONTENÇÃO LONGITUDINAL DEVEM SEGUIR AS NORMAS ABNT NBR 15.486:2016 E NBR 6971:2012

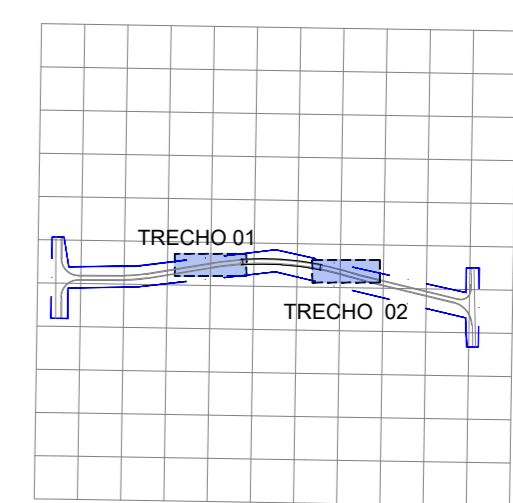

SECRETARIA DE ESTADO DE OBRAS E INFRAESTRUTURA - SODF  
REG. FOLHA: 0302  
REVISÃO: ANULISTA  
PROJETO: EQUIPE SUPROPROF/DER/MDT

| PROJETO DE SINALIZAÇÃO |                   |   |             |                  |
|------------------------|-------------------|---|-------------|------------------|
| SIN/2022               |                   | REGIÃO ADMINISTRATIVA VICENTE PIRES - RA XXX  |             |                  |
| PLANTA PARCIAL         |                   | SIN - PROJETO DE SINALIZAÇÃO VIÁRIA SETOR HABITACIONAL VICENTE PIRES ACESSO OAE 03 - VIA VII-43 |             |                  |
| ESCALA: INDICADA       | DATA: AGOSTO/2022 | VER: MDE  |             |                  |
| REVISÃO:               | ANULISTA          | VISTO:  | COORDENADOR | APROVADO:        |
|                        |                   |   |             | CHefe DE UNIDADE |