



LEGENDA

- PROJEÇÃO VIA DE LIGAÇÃO OAE-03
- ▨ ÁREA DE OBRAS


SECRETARIA DE ESTADO DE OBRAS E INFRAESTRUTURA - SODF RT: TÚLIO TAVARES PEIXOTO
CAU: A195632-9

PROJETO DE SINALIZAÇÃO DE OBRA

SIN/2022


REGIÃO ADMINISTRATIVA VICENTE PIRES - RA XXX
SIN - PROJETO DE SINALIZAÇÃO VIÁRIA SETOR HABITACIONAL
VICENTE PIRES ACESSO OAE 03 - VIA VII-43

| | | | | |
|--------------------------------------|--------------|----------------|--------------------|--------------------------|
| PLANTA GERAL | FOLHA: 01/03 | ESCALA: 1/3000 | DATA: AGOSTO/2022 | VER MDE |
| PROJETO: EQUIPE SUPOR/SODF (VER MDE) | REVISÃO: | ANALISTA: | VISTO: COORDENADOR | APROVO: CHEFE DE UNIDADE |

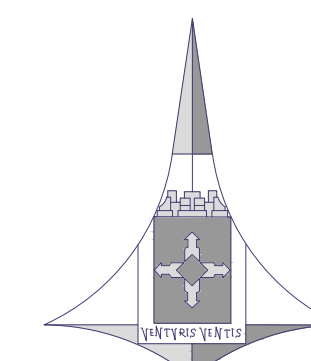


GDF
GOVERNO DO DISTRITO FEDERAL

ARTICULAÇÃO DAS FOLHAS

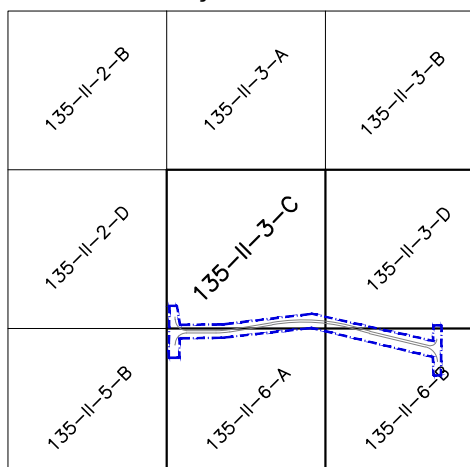


VICENTE PIRES - RA VP



Kr = 1.0007227

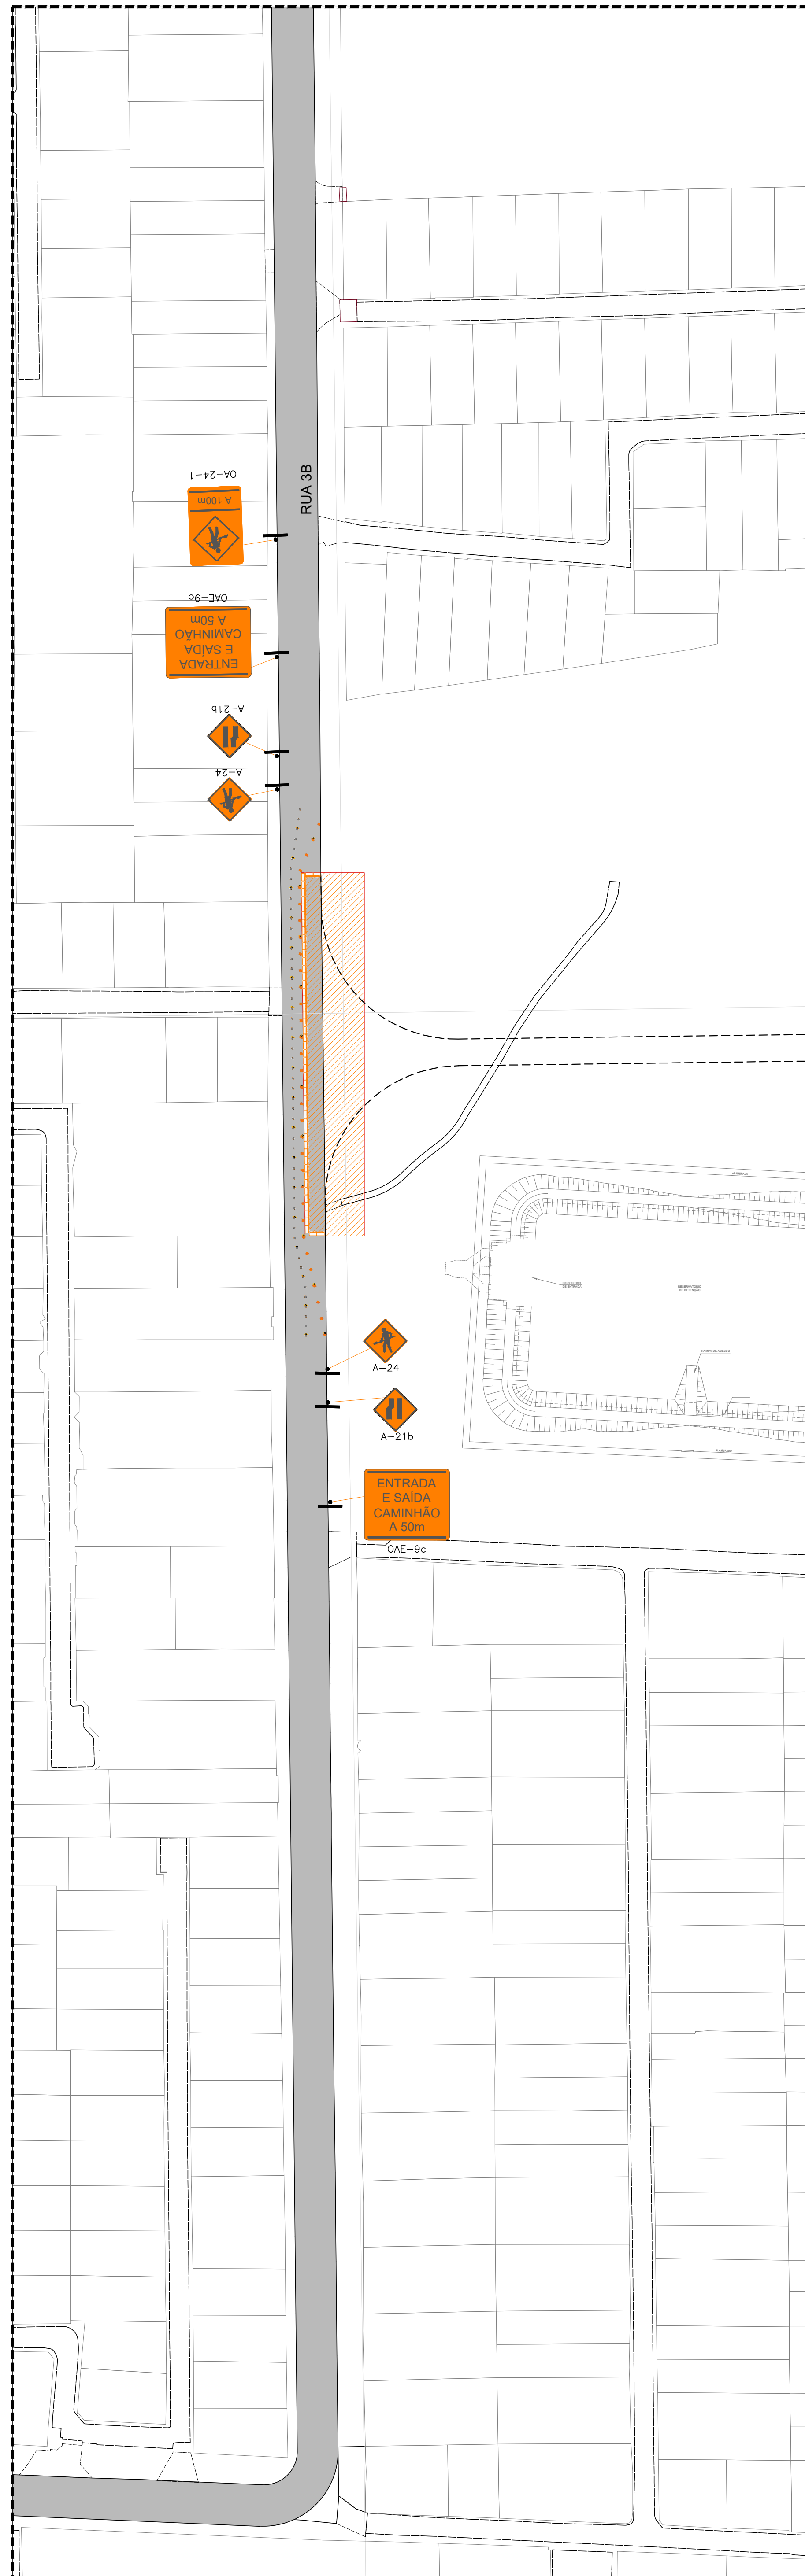

AMPLIAÇÃO - INTERSEÇÃO RUA 3B
ESCALA: 1:1000

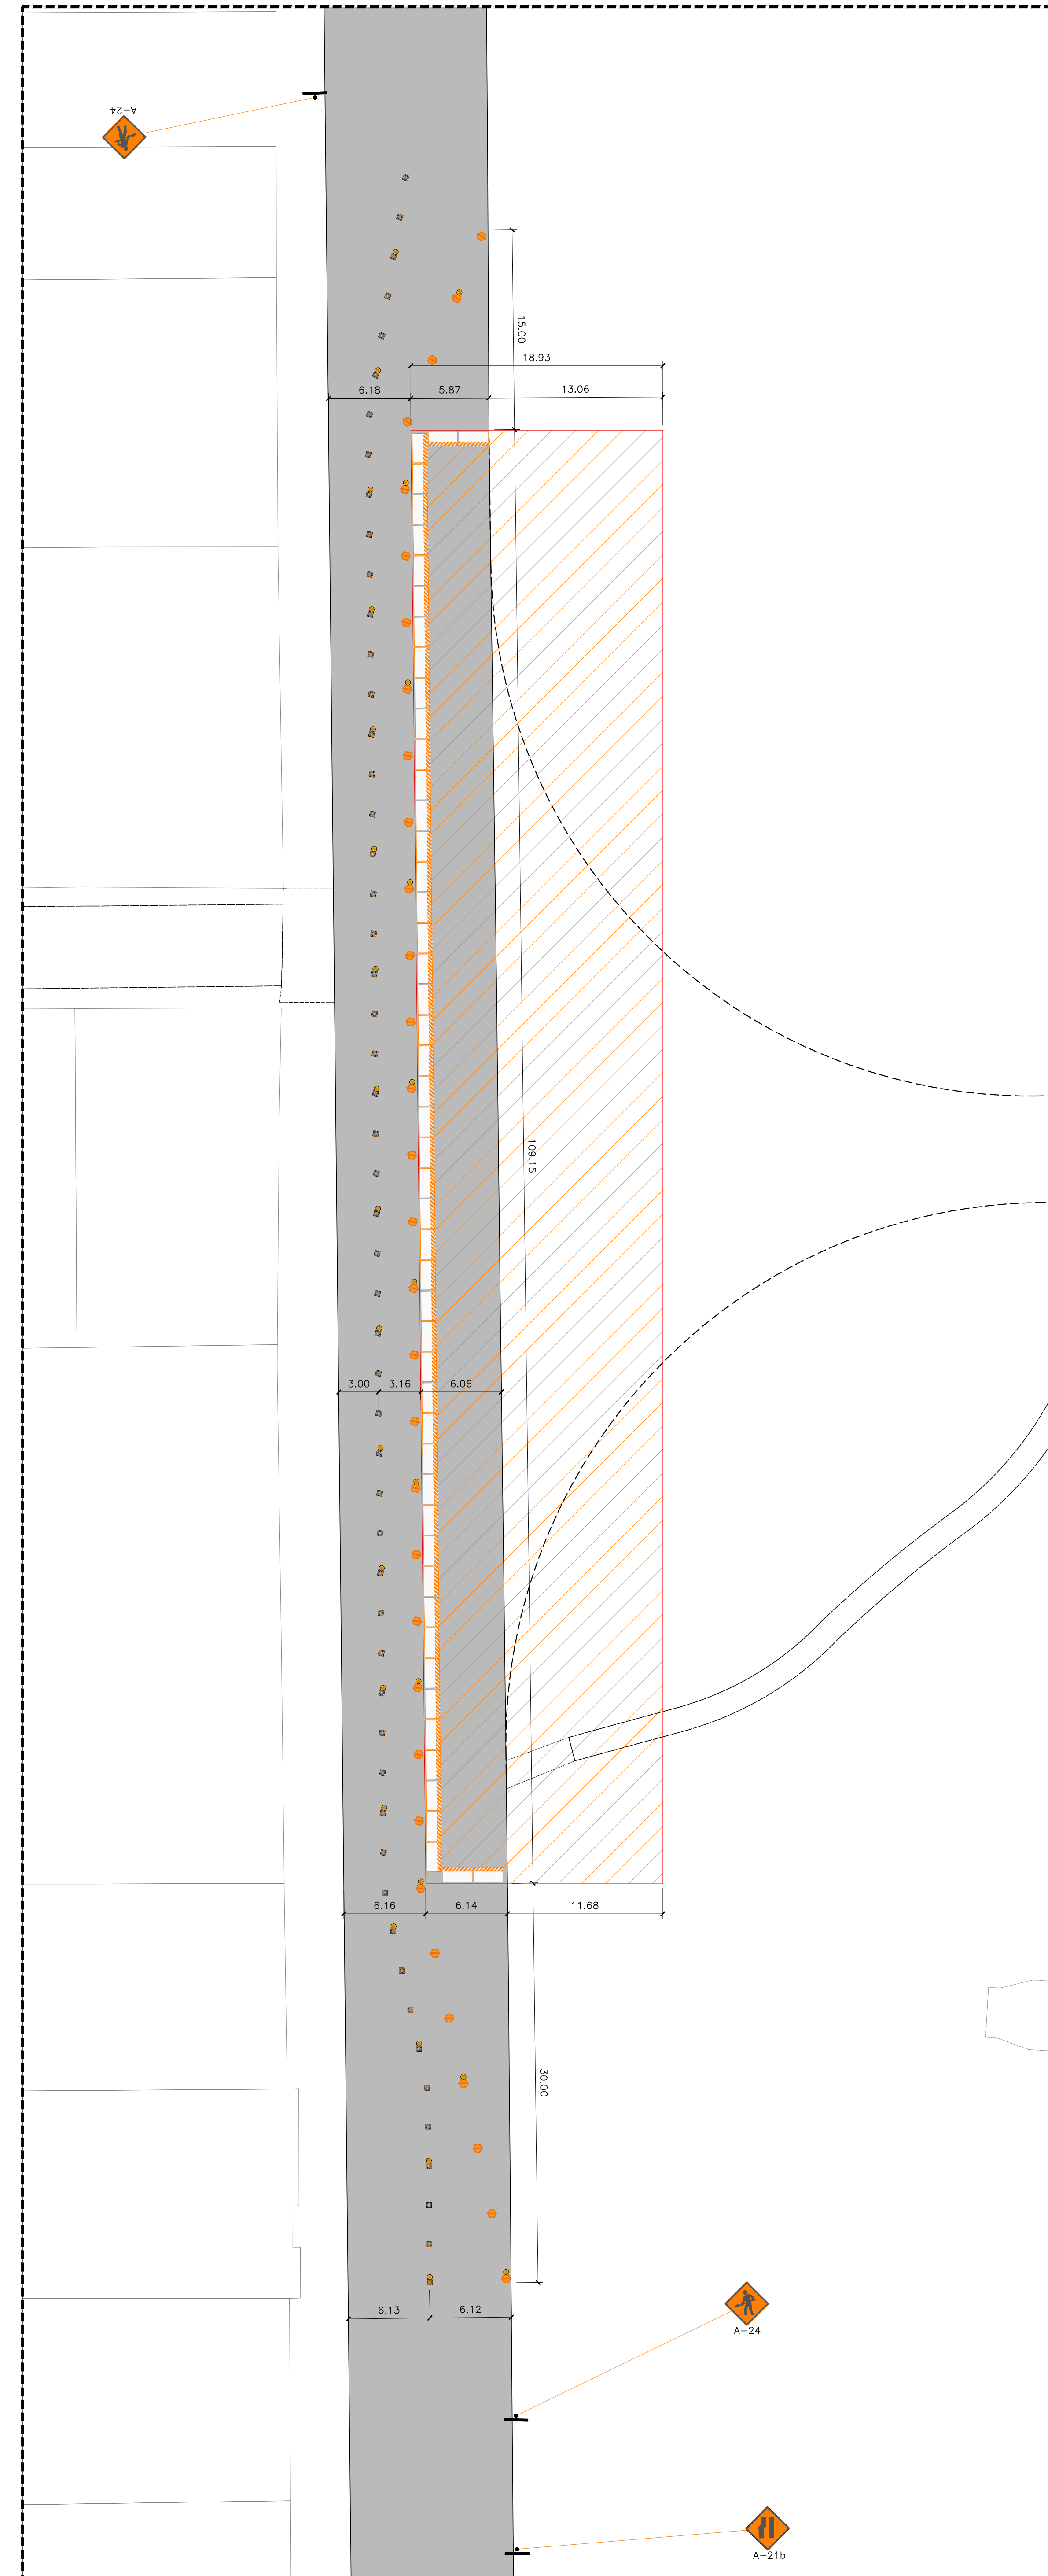

AMPLIAÇÃO - INTERSEÇÃO RUA 3B
ESCALA: 1:200

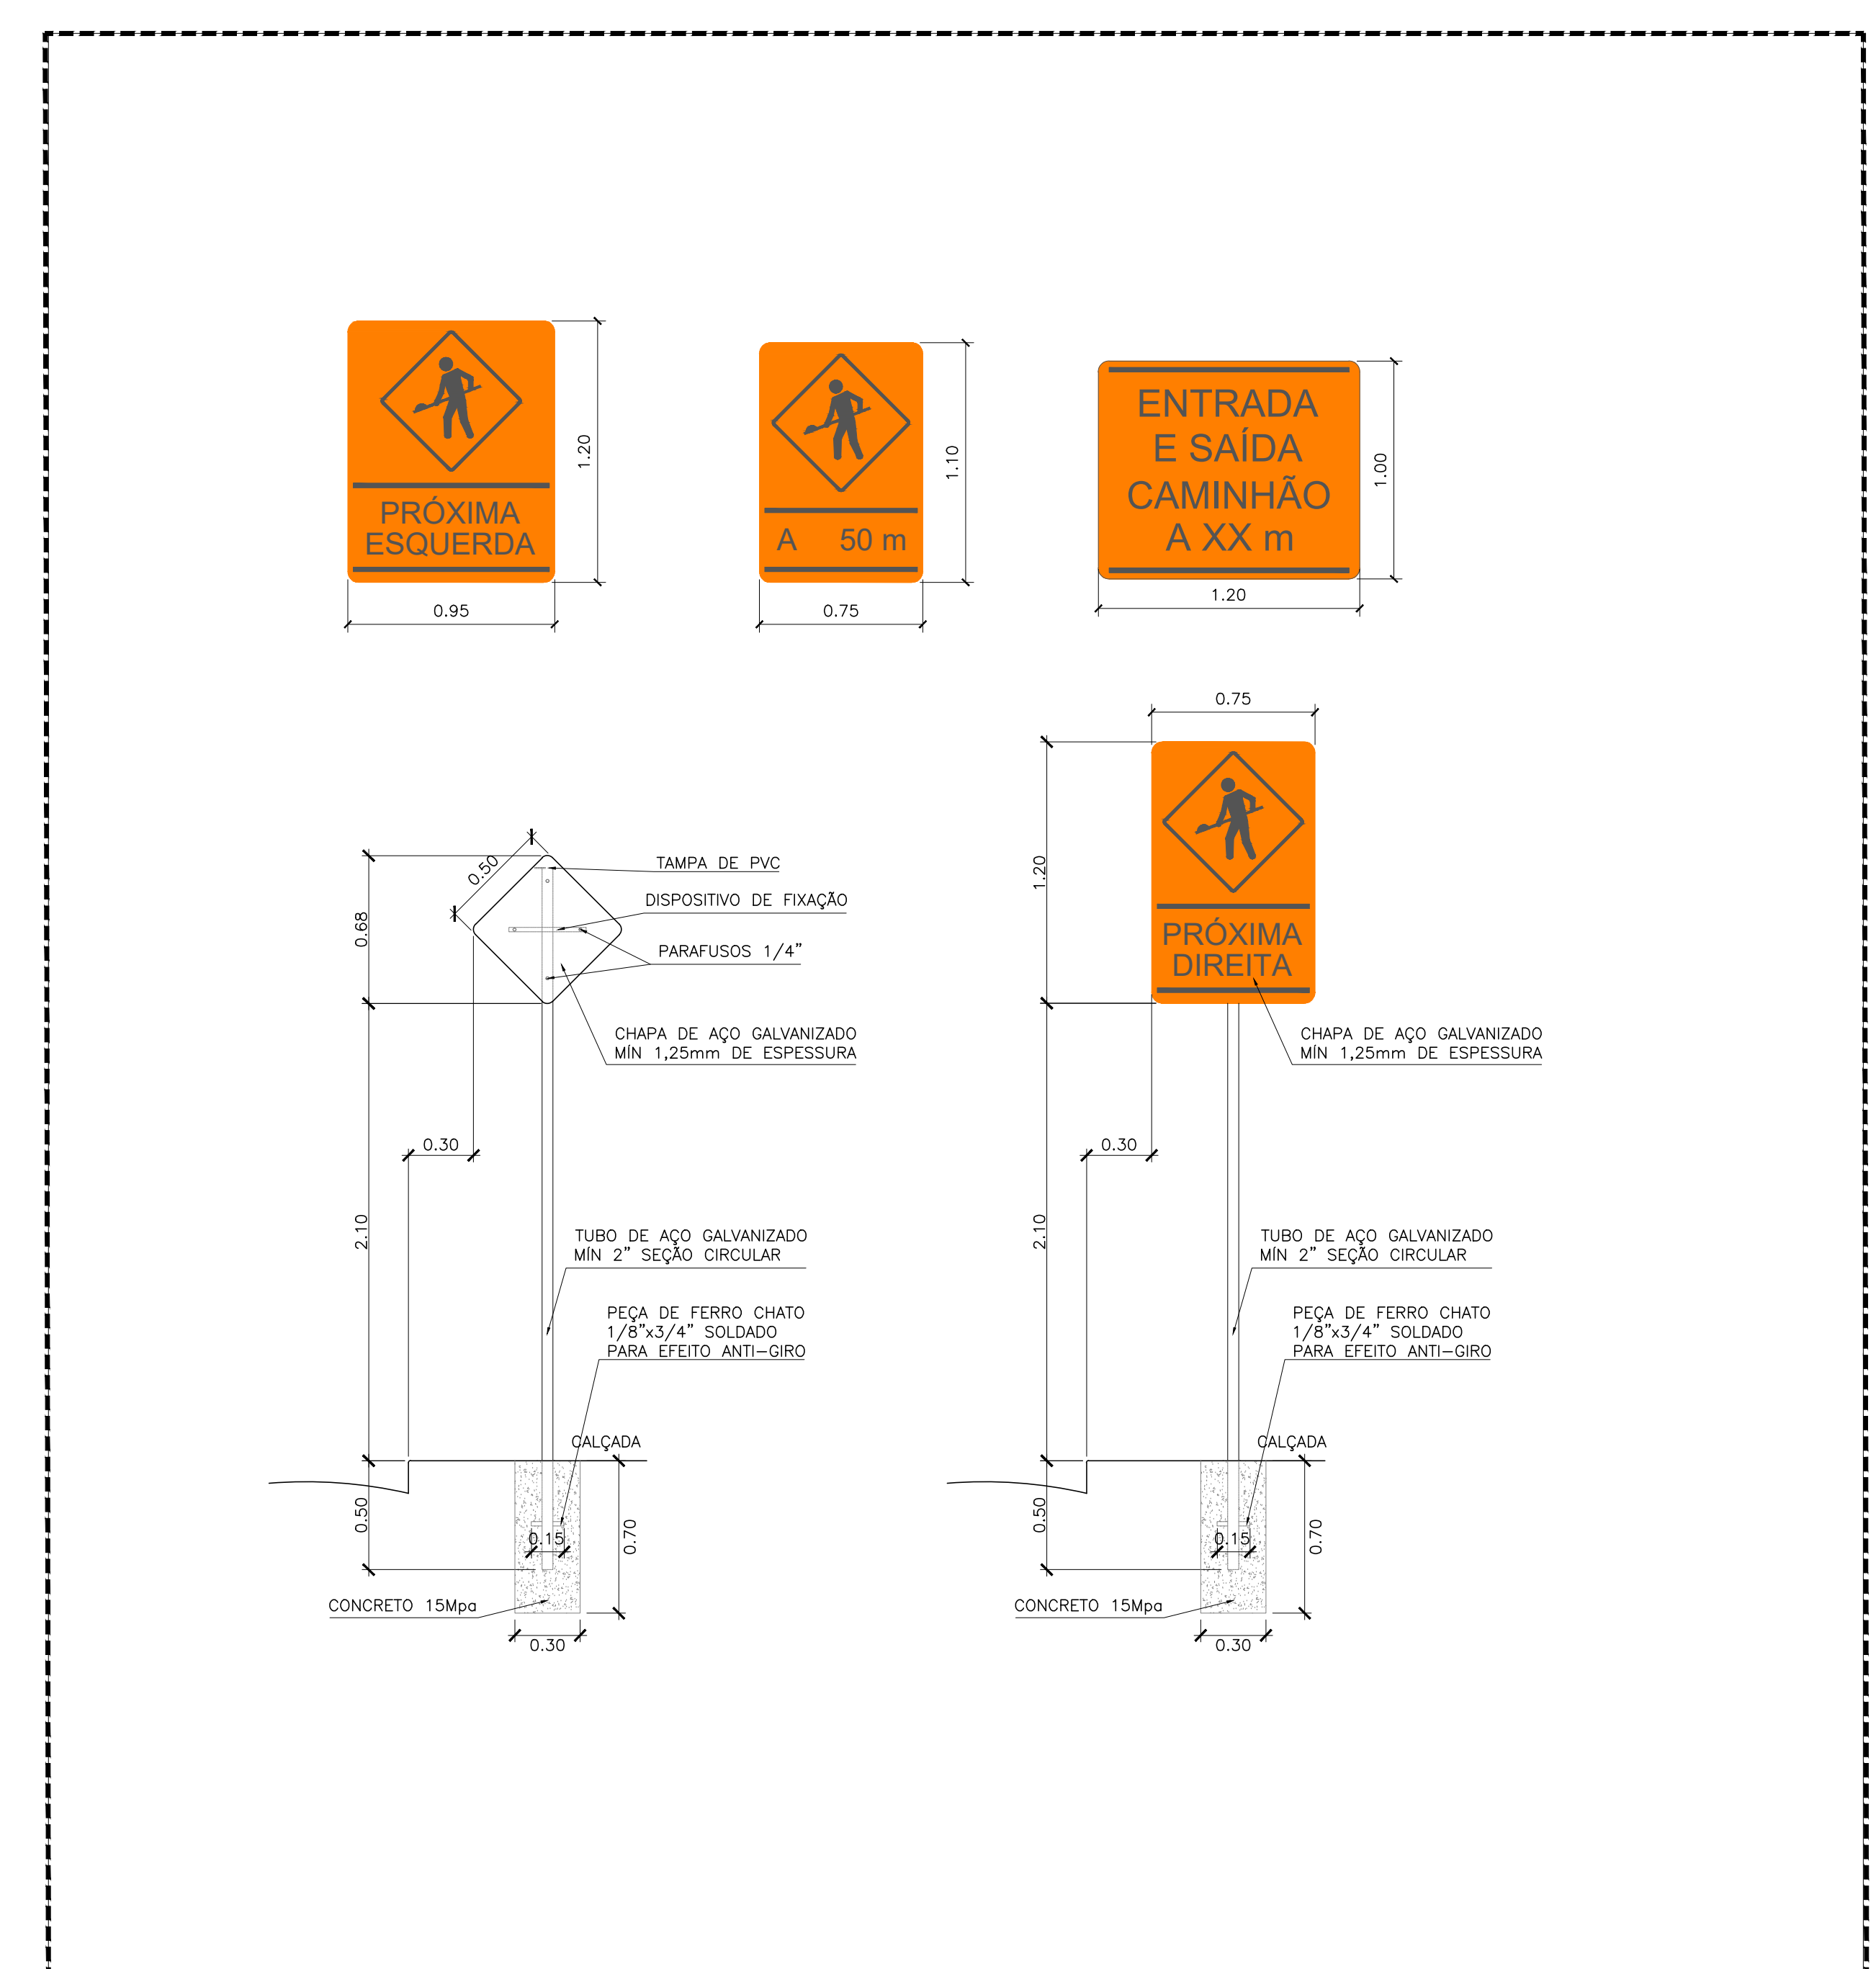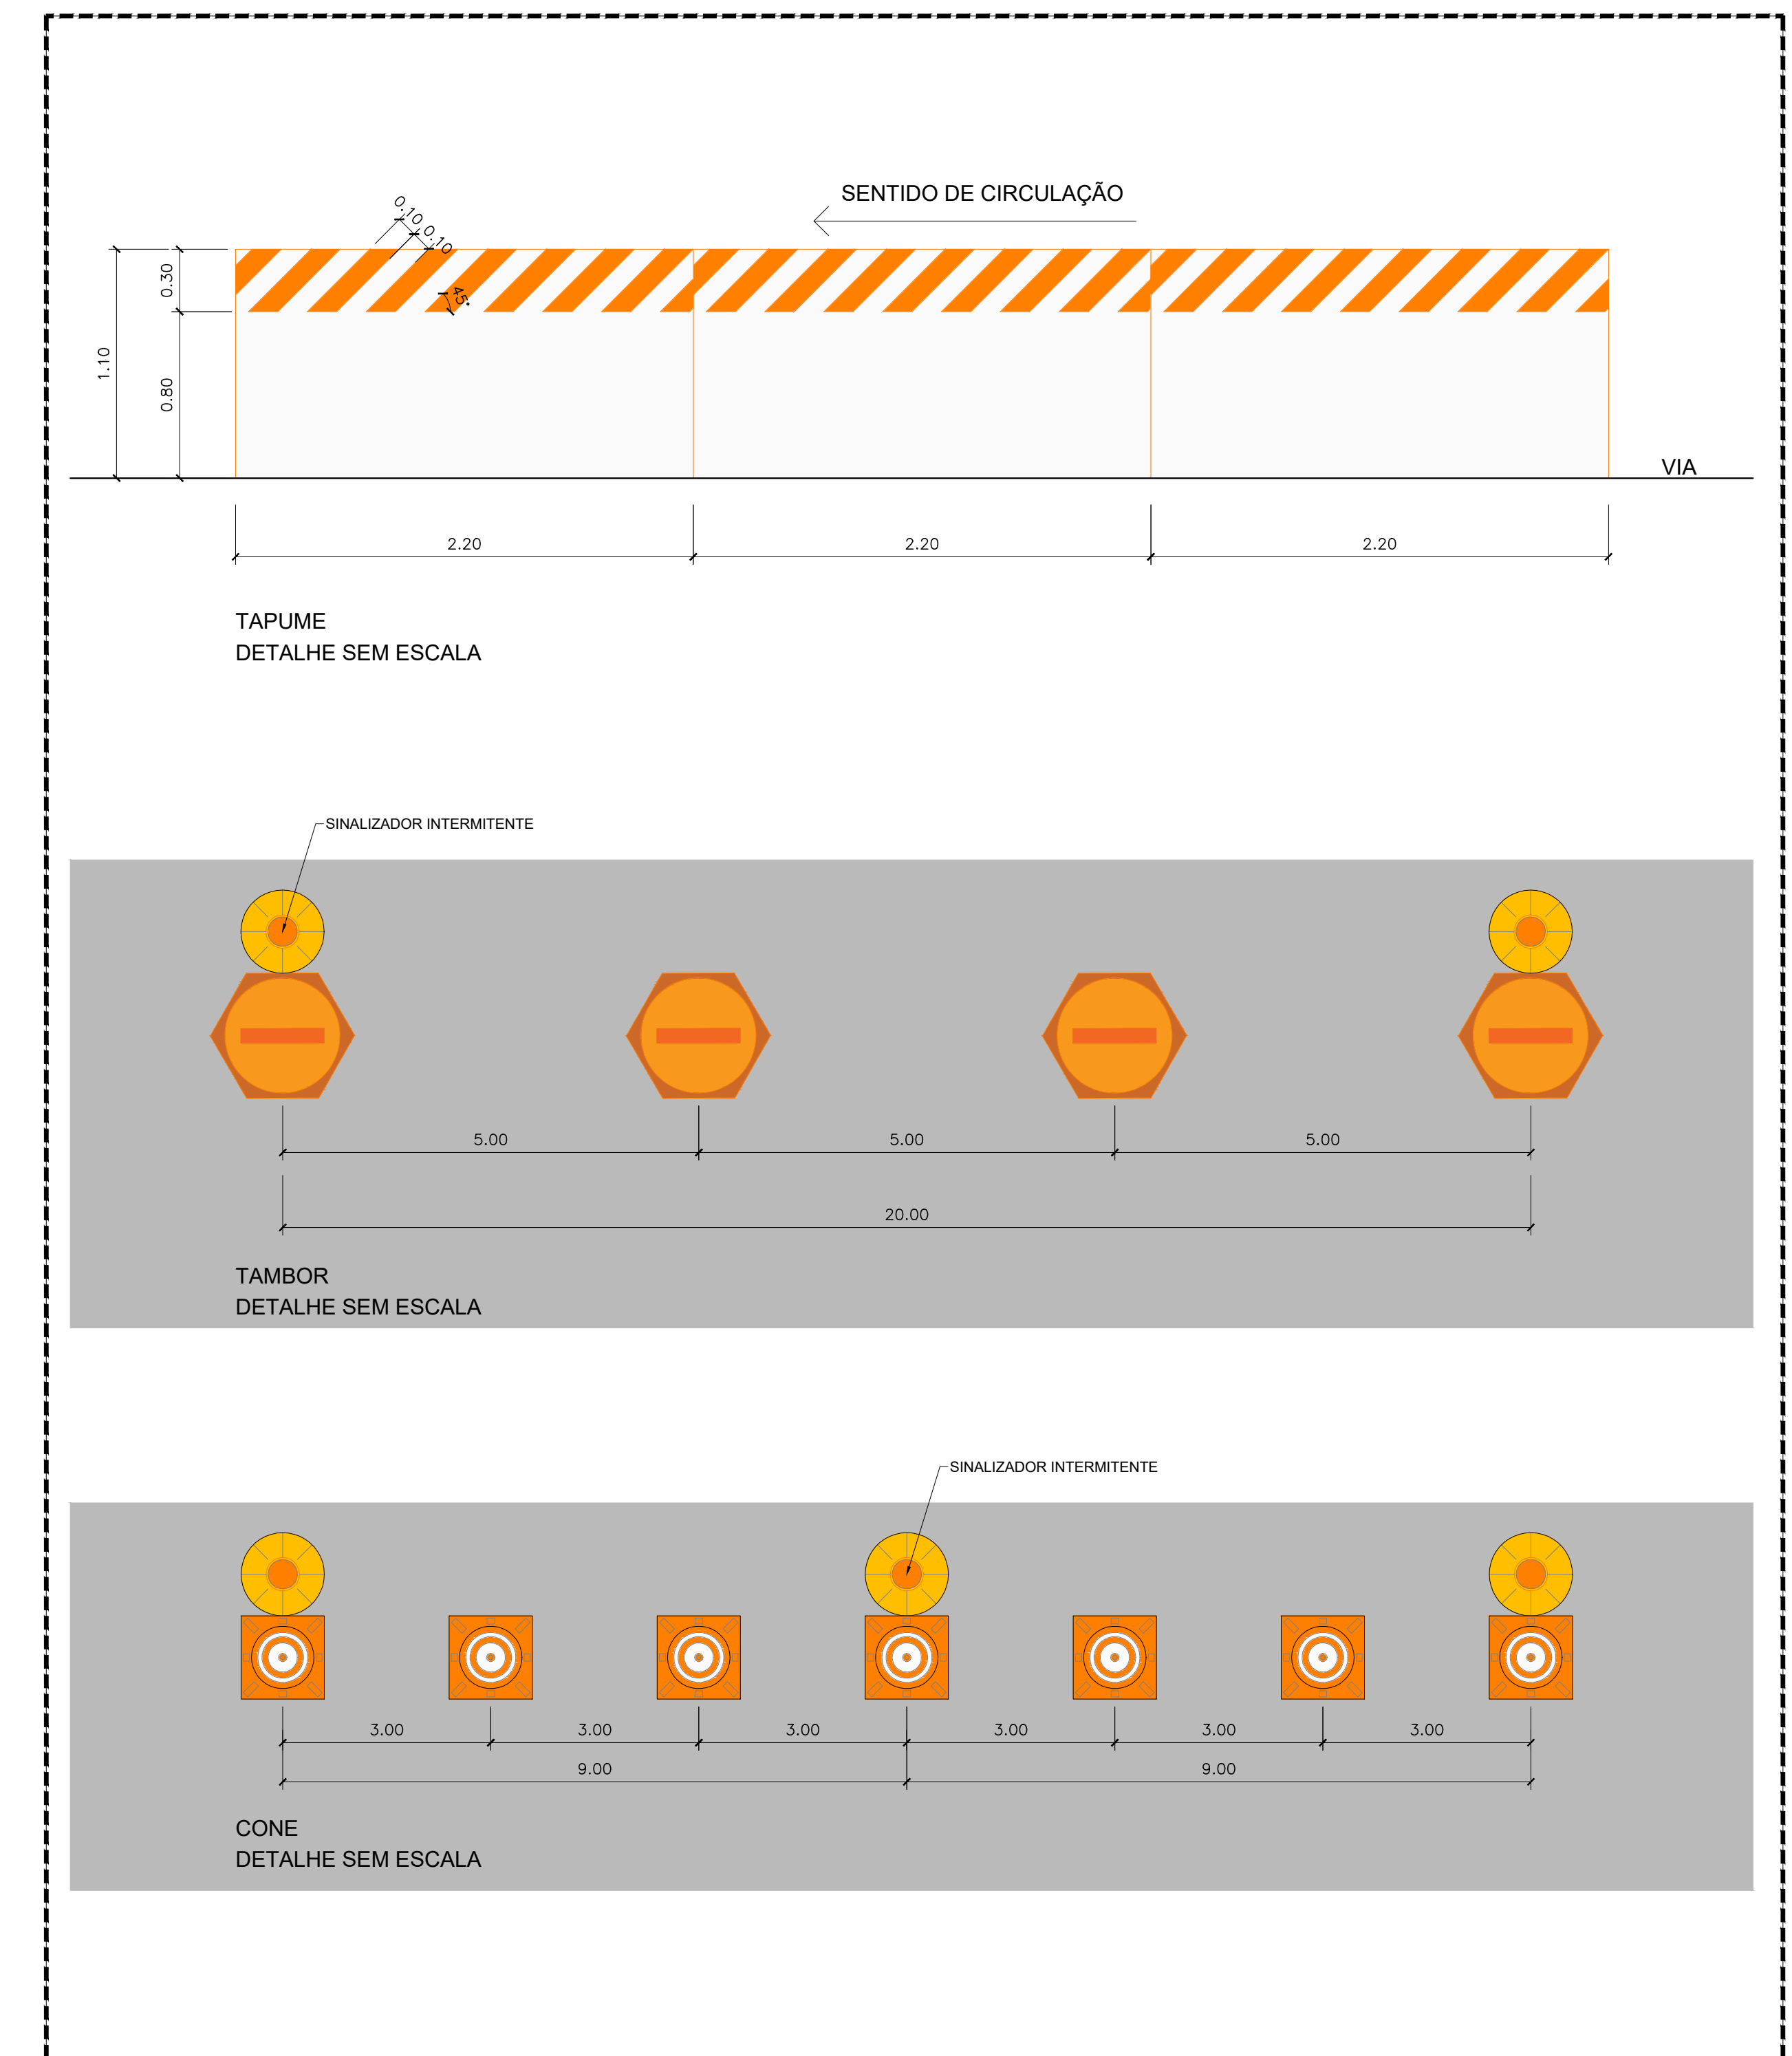



QUADRO DE QUANTIDADES - GERAL
PLACAS TEMPORÁRIAS

| PLACA | CODIGO | DIMENSÃO | ÁREA (m²) | QUANTIDADE (un) | ÁREA TOTAL (m²) |
|-------|----------|------------|-----------|-----------------|-----------------|
| | A-21b | L=0,50m | 0,249 | 04 | 0,99 |
| | A-24 | L=0,50m | 0,249 | 04 | 0,99 |
| | OA-24-1 | 1,10x0,75m | 0,82 | 03 | 2,47 |
| | OA-24-4a | 1,20x0,95m | 1,14 | 01 | 1,14 |
| | OA-24-4b | 1,20x0,75m | 0,90 | 01 | 0,90 |
| | OAE-9c | 1,20x1,0m | 1,20 | 03 | 3,60 |


DISPOSITIVOS AUXILIARES TEMPORÁRIOS

| DISPOSITIVO | QUANTIDADE (un) | |
|-------------|--|----|
| | TAMBOR PORTÁTIL LARANJA H=1,05m | 59 |
| | CONE H=0,70m | 99 |
| | LUZ INTERMITENTE LUZ INTERMITENTE | 53 |
| | TAPUME PADRÃO A DIMENSÃO 1,10x2,20m | 97 |


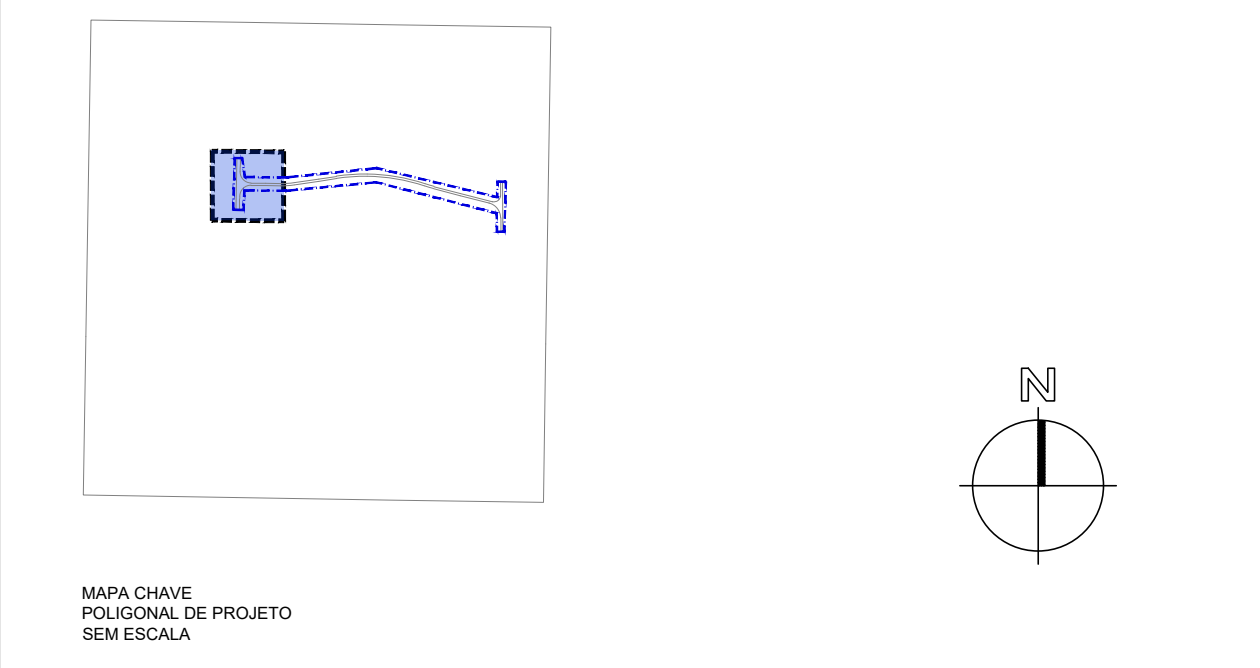


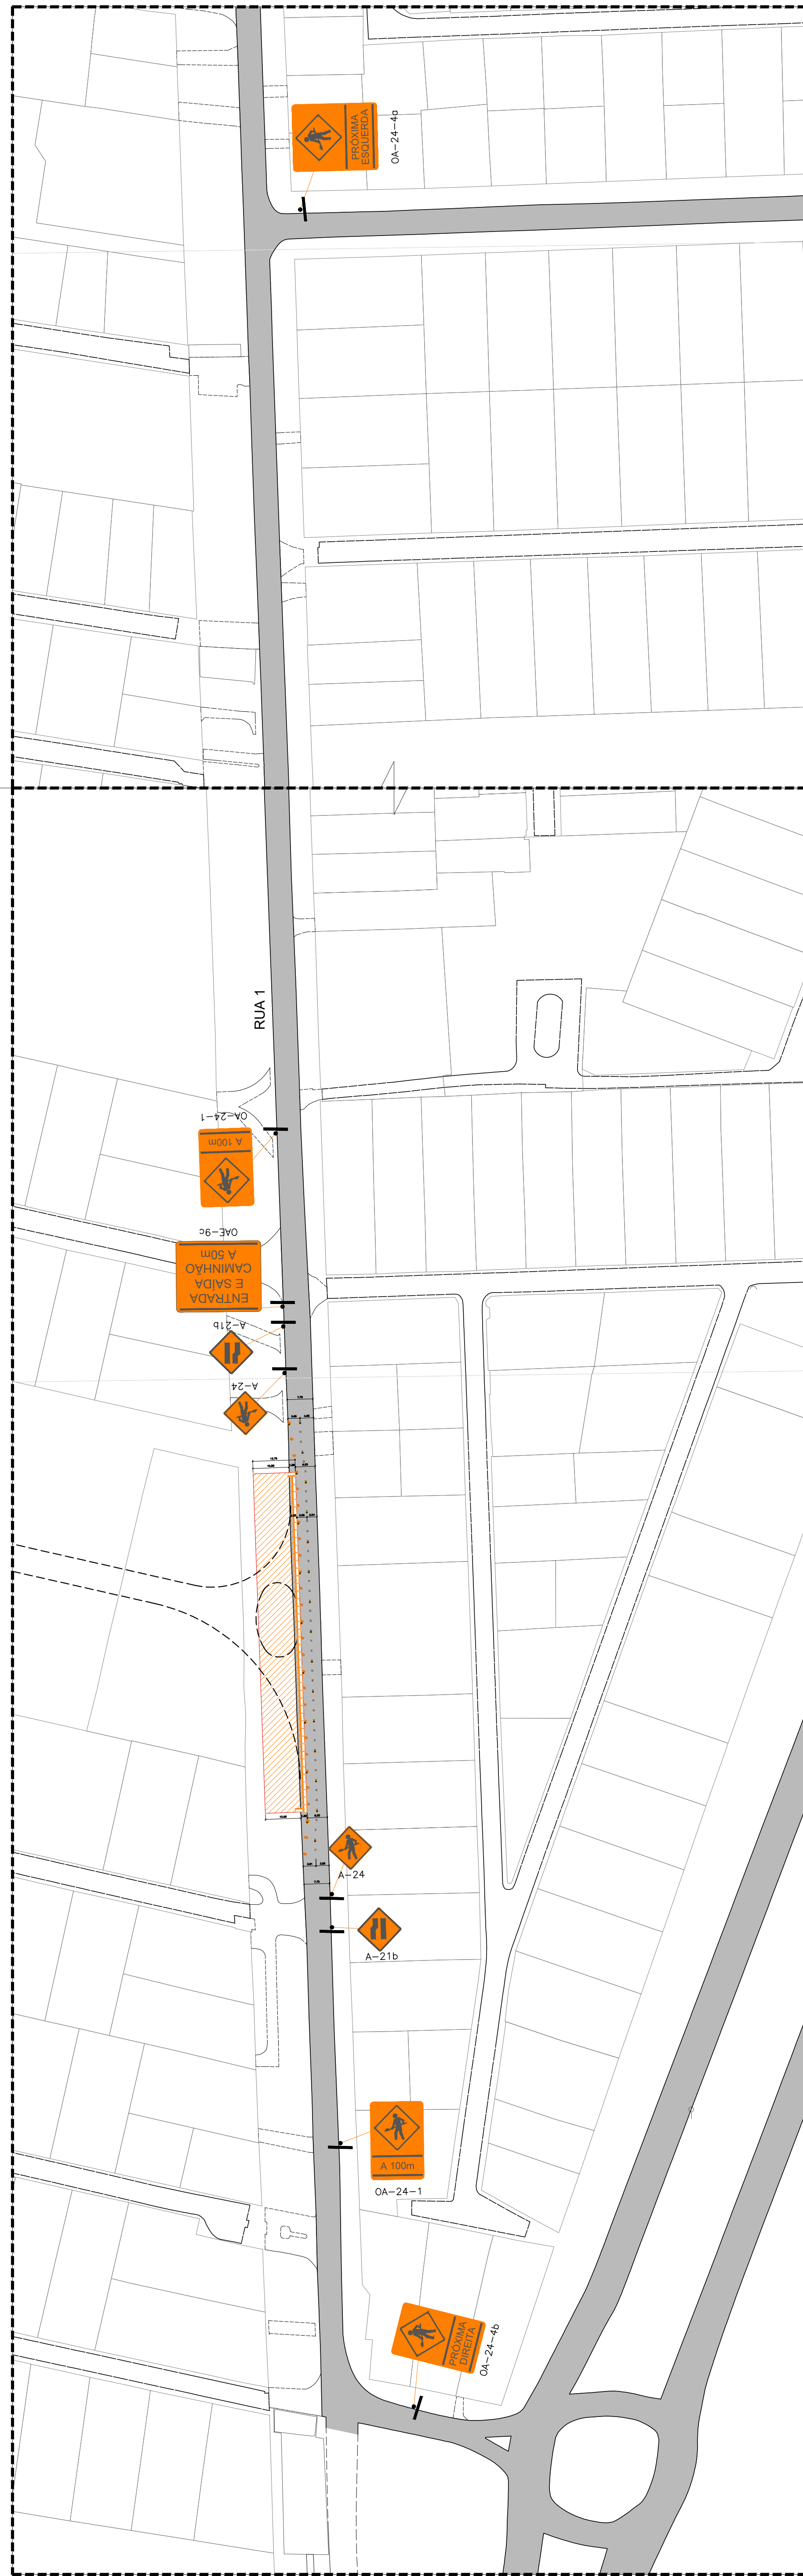

AMPLIAÇÃO - INTERSEÇÃO RUA 1
ESCALA: 1:1000

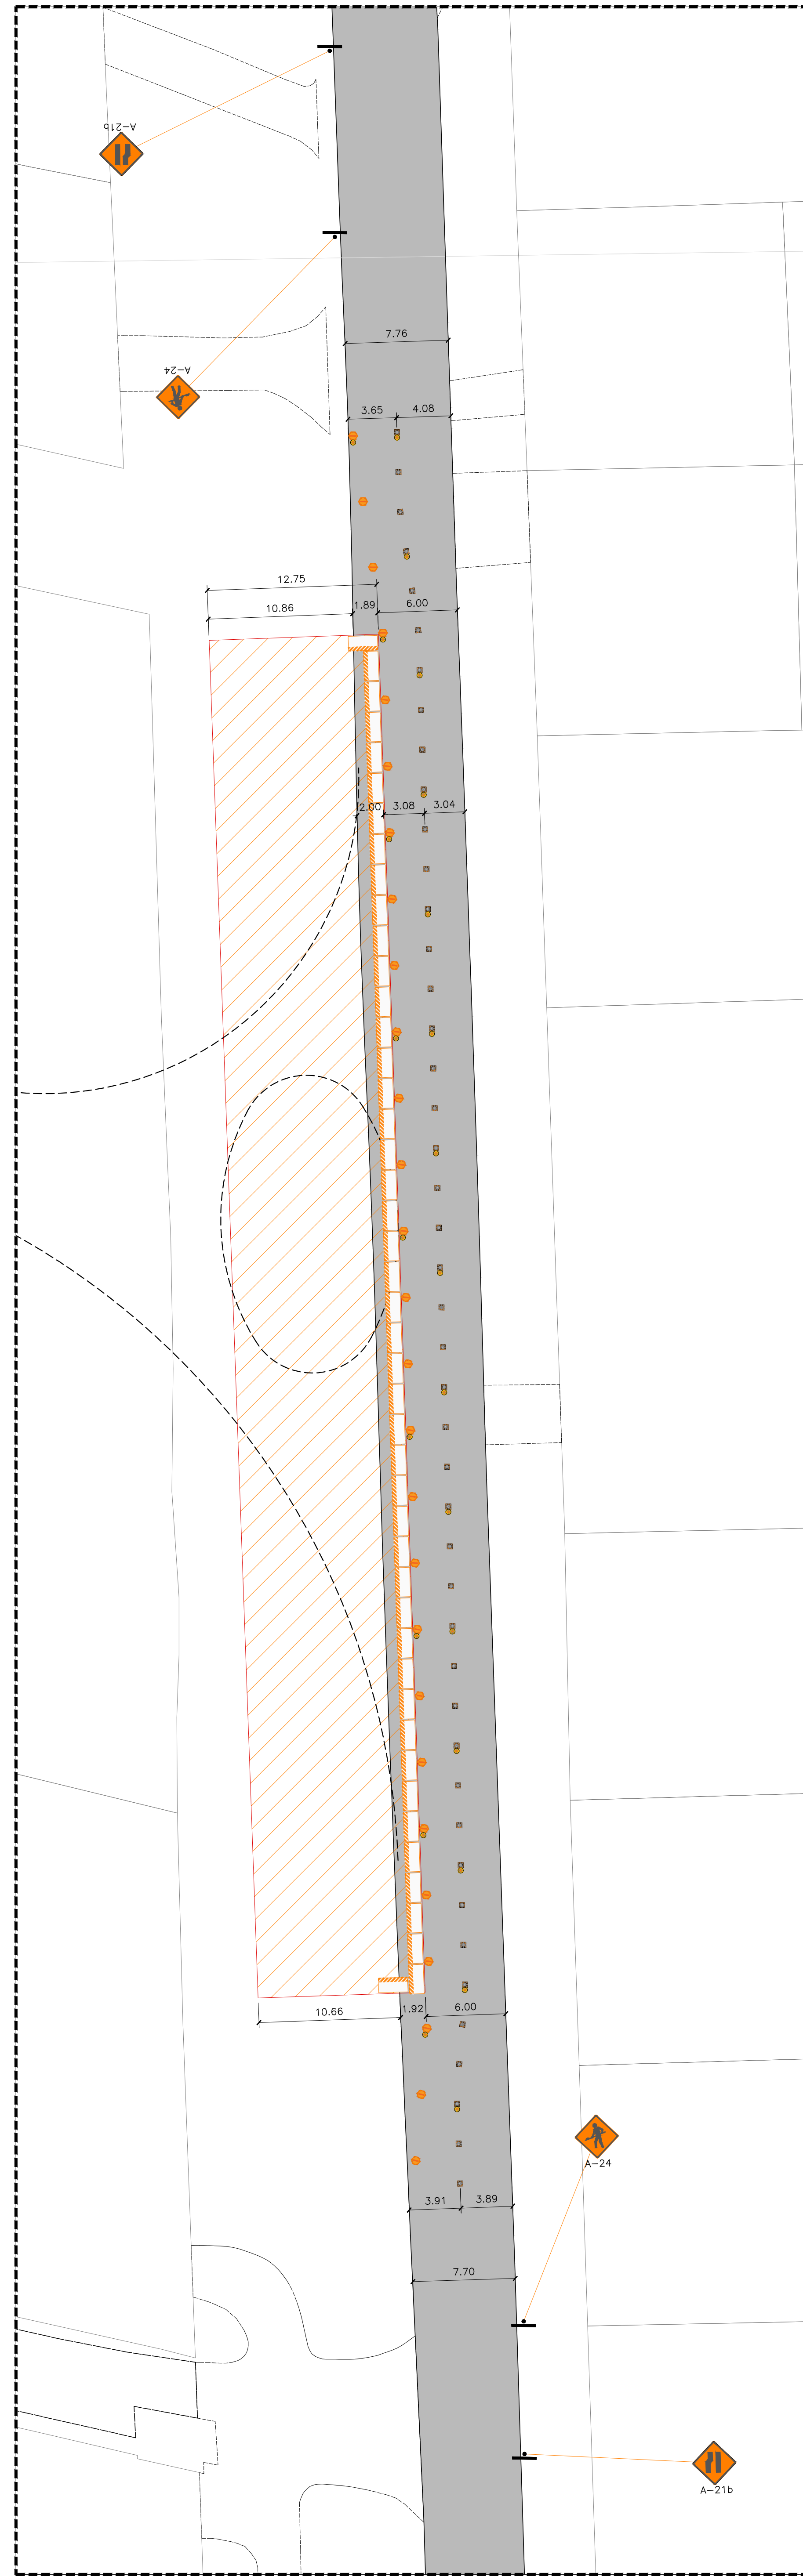

AMPLIAÇÃO - INTERSEÇÃO RUA 1
ESCALA: 1:200

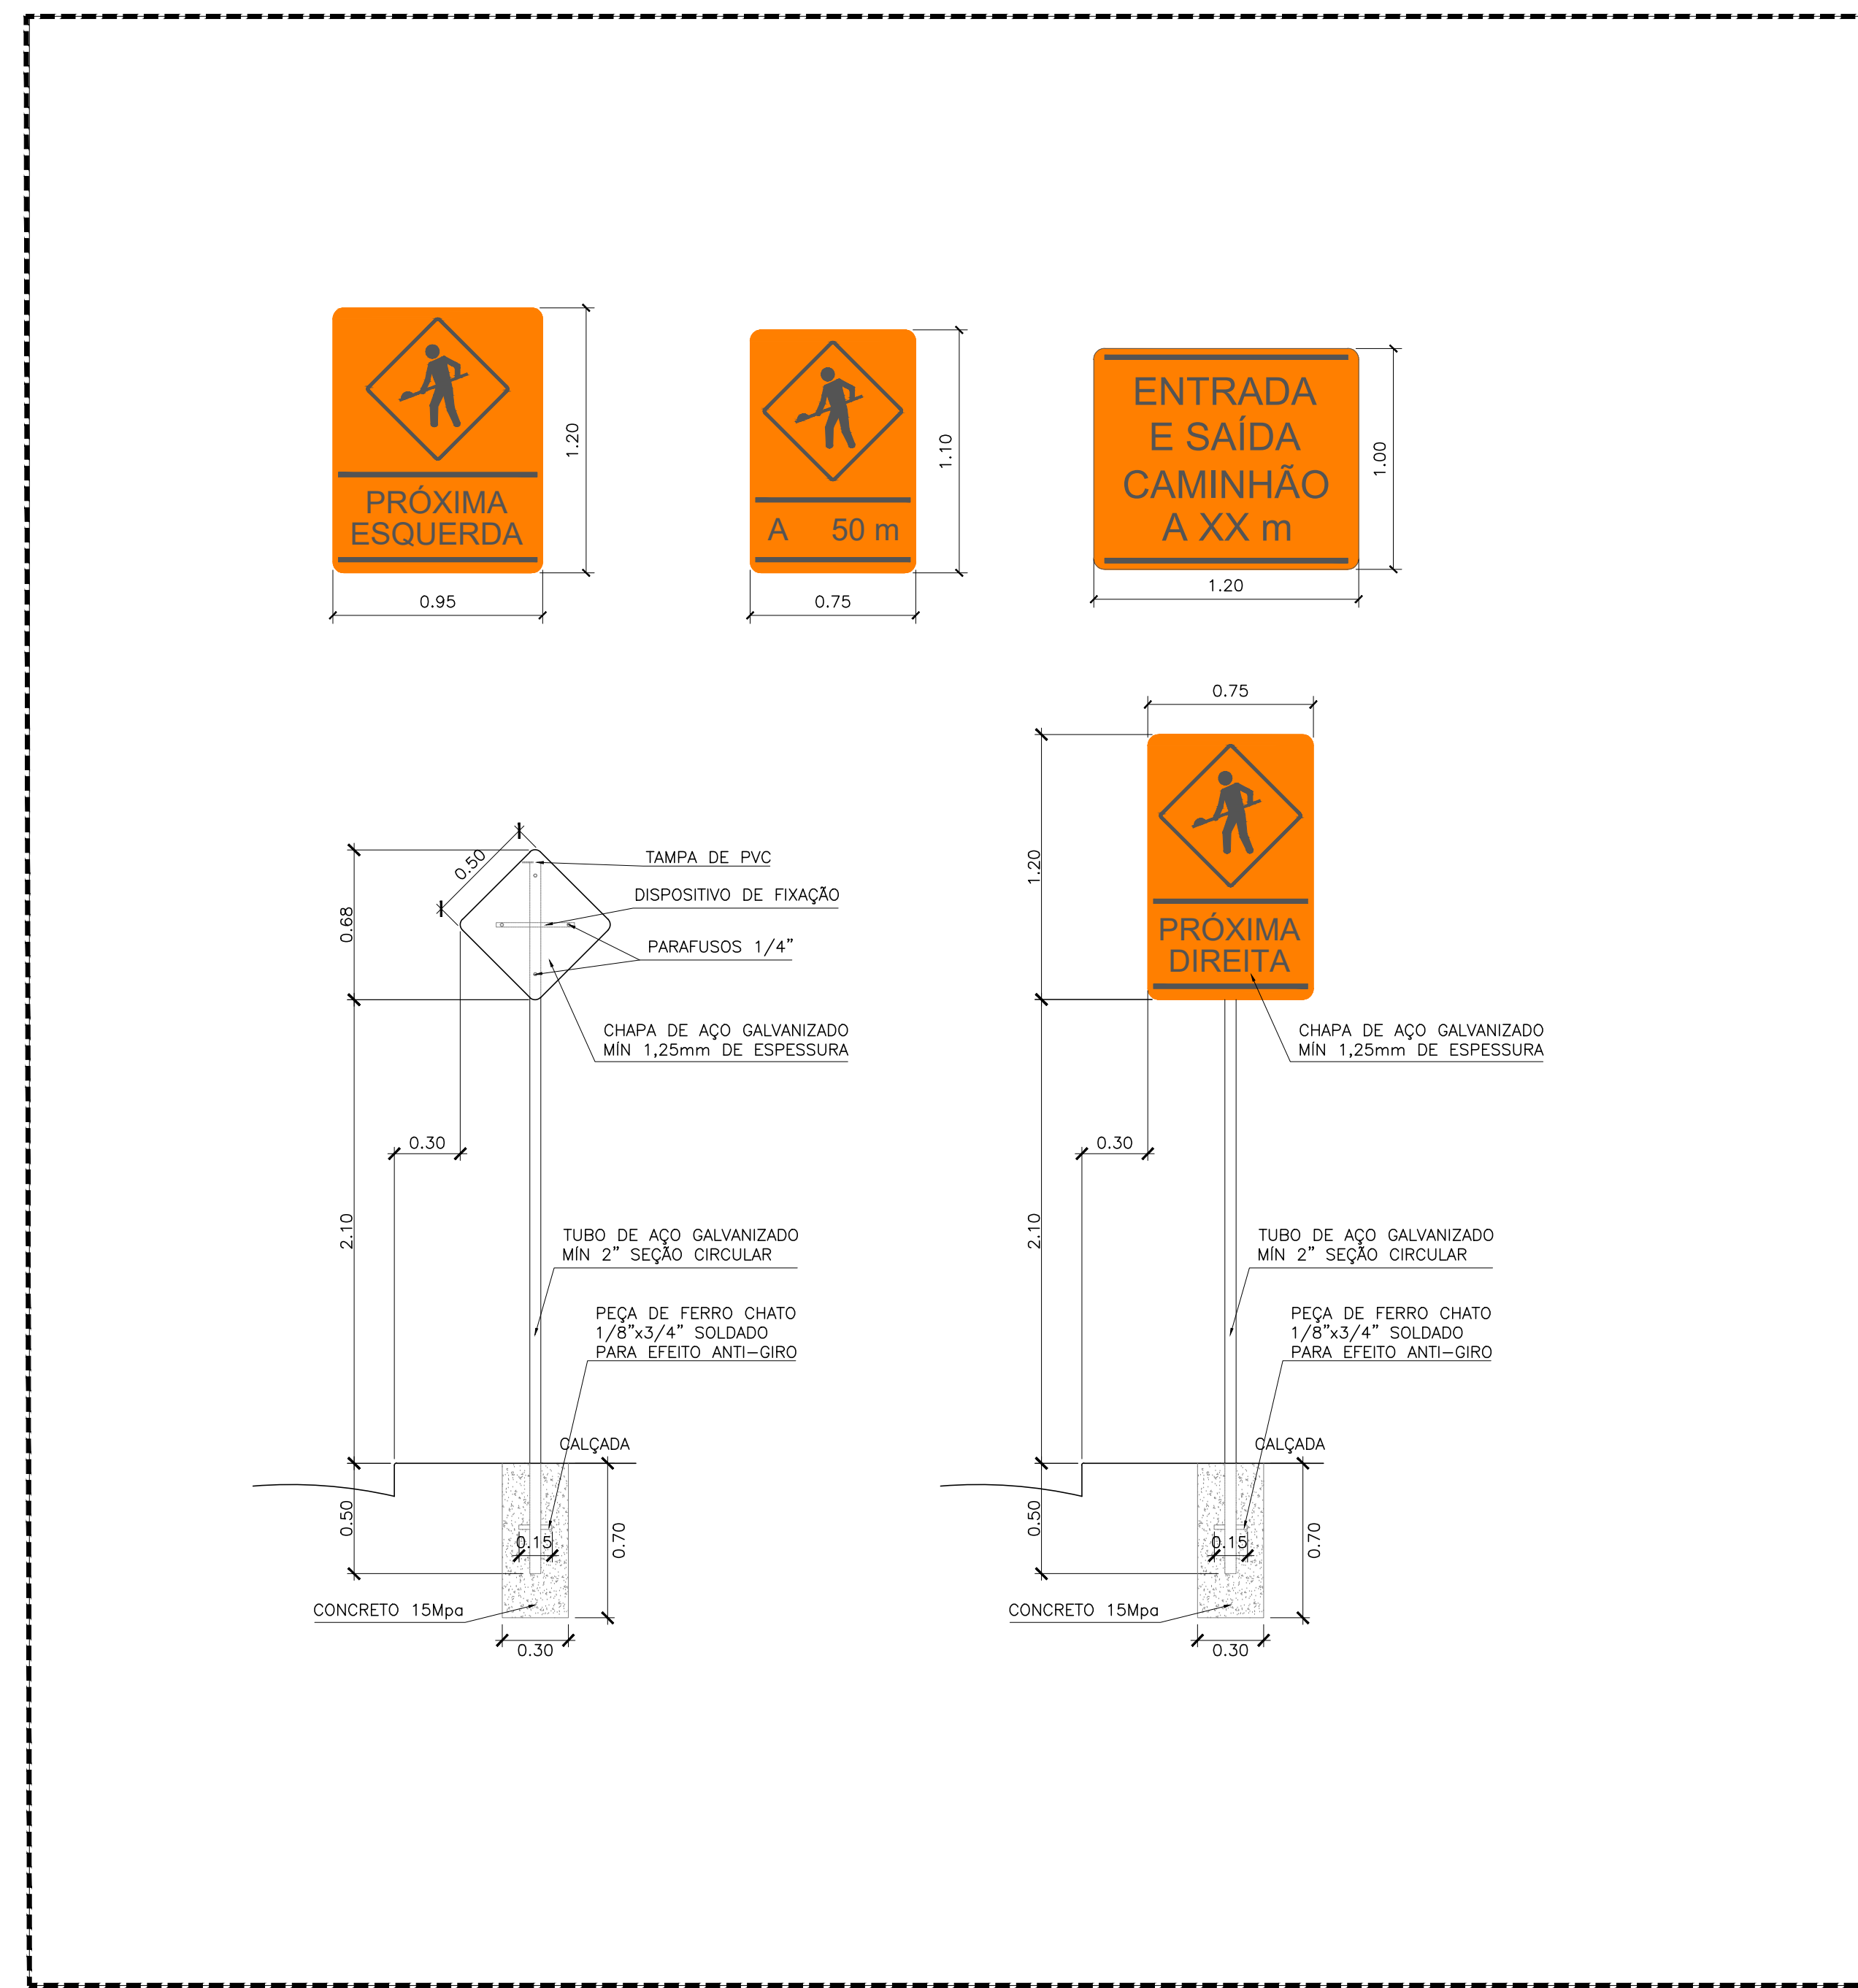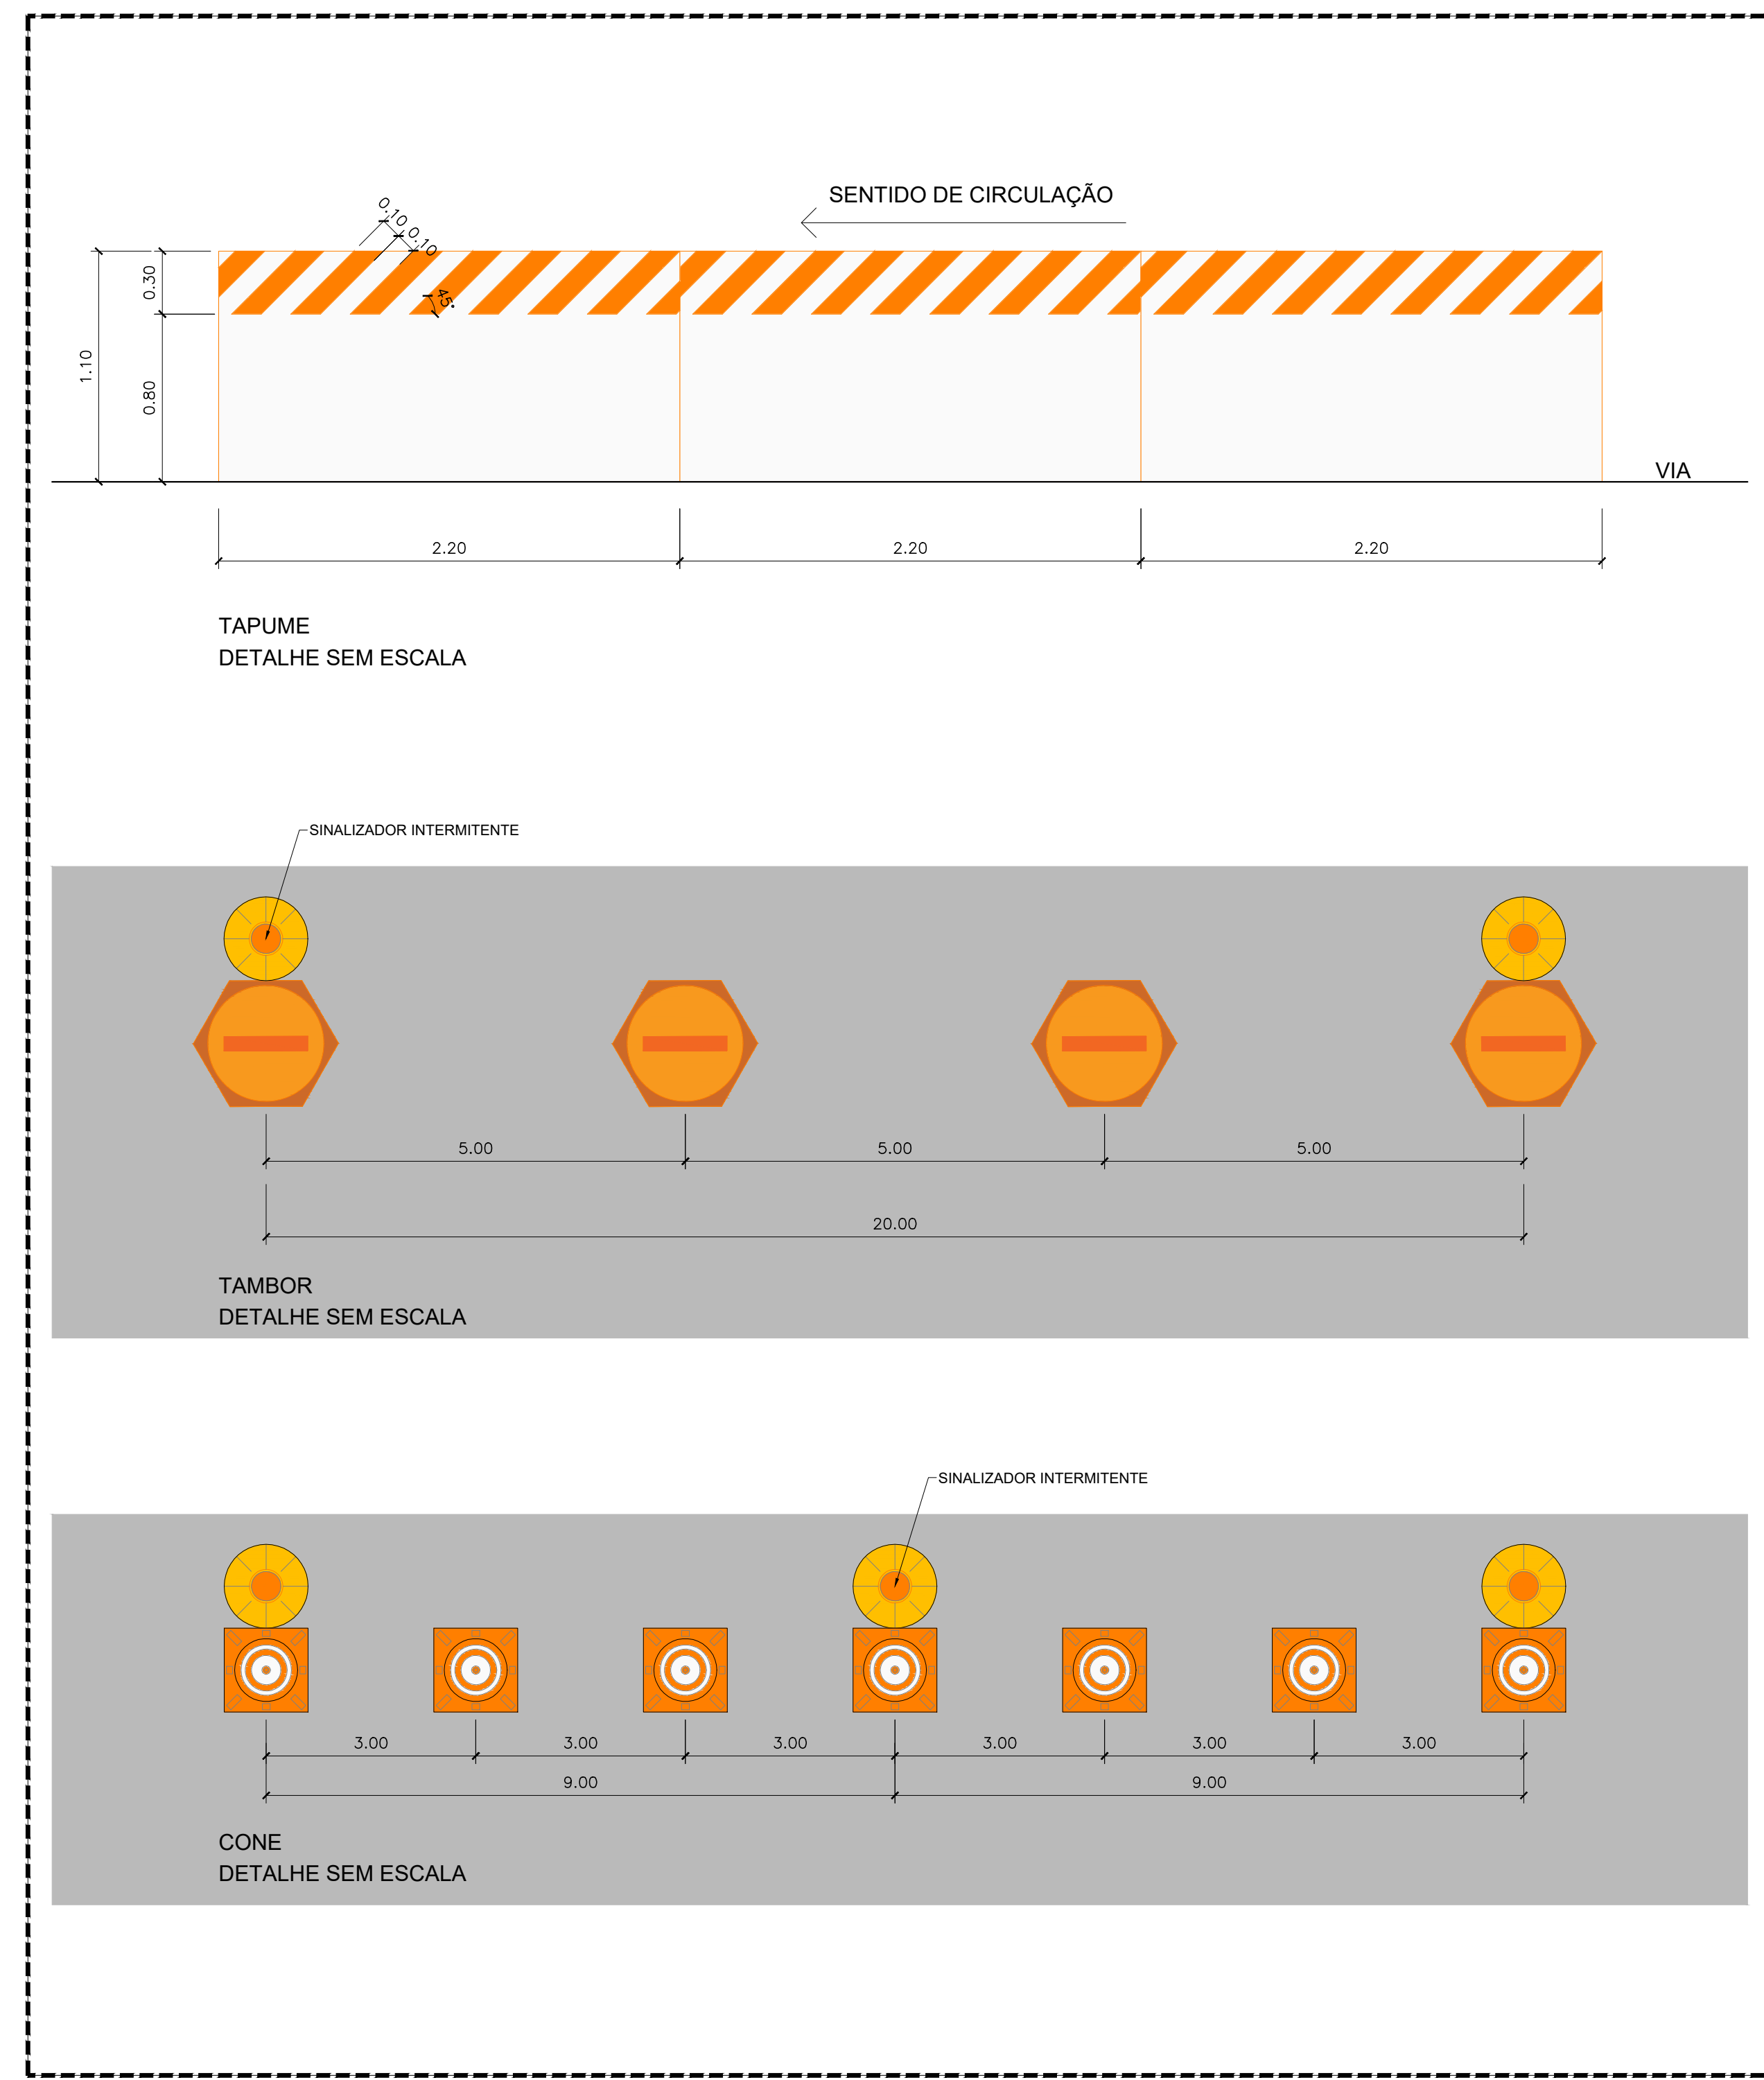


QUADRO DE QUANTIDADES - GERAL
PLACAS TEMPORÁRIAS

| PLACA | CODIGO | DIMENSÃO | ÁREA (m²) | QUANTIDADE | ÁREA TOTAL (m²) |
|------------------------------------|----------|------------|-----------|------------|-----------------|
| ESTREITAMENTO DE PISTA A ESQUERDA | A-21b | L=0,50m | 0,249 | 04 | 0,99 |
| CONTOURAGEM | A-24 | L=0,50m | 0,249 | 04 | 0,99 |
| OBRAS A 50m | OA-24-1 | 1,10X0,75m | 0,82 | 03 | 2,47 |
| OBRAS PRÓXIMA ESQUERDA | OA-24-4a | 1,20X0,95m | 1,14 | 01 | 1,14 |
| OBRAS PRÓXIMA DIREITA | OA-24-4b | 1,20X0,75m | 0,90 | 01 | 0,90 |
| ENTRADA E SAÍDA CAMINHÃO DISTÂNCIA | OA-9c | 1,20X1,0m | 1,20 | 03 | 3,60 |
| PAREDE OBRIGATORIA | | | | | |

DISPOSITIVOS AUXILIARES TEMPORÁRIOS

| DISPOSITIVO | QUANTIDADE (un) |
|-------------------------------------|-----------------|
| TAMBOR PORTÁTIL LARANJA H=1,05m | 59 |
| CONE H=0,70m | 99 |
| LUZ INTERMITENTE LUZ INTERMITENTE | 53 |
| TAPUME PADRÃO A DIMENSÃO 1,10X2,20m | 97 |

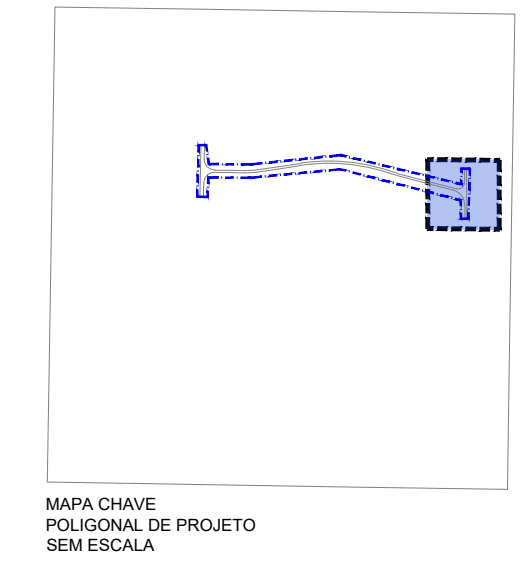

SECRETARIA DE ESTADO DE OBRAS E INFRAESTRUTURA - SODF
RUI TAVARES PEREIRA
CAU A/MS/02

PROJETO DE SINALIZAÇÃO TEMPORÁRIA

SIN/2022 REGIÃO ADMINISTRATIVA VICENTE PIRES - RA XXX
SIN - PROJETO DE SINALIZAÇÃO VIÁRIA SETOR HABITACIONAL VICENTE PIRES ACESSO OAE 03 - VIA VII-43

PLANTA PARCIAL FOLHA 03/03 ESCALA INDICADA DATA AGOSTO/2022 VER MESMO

PROJETO EQUIPE SUPERPROF/GERENDES REVISÃO ANELISTA VISTO COORDENADOR APROVADO

CHEFE DE UNIDADE