



LEGENDA PROJETO DE SINALIZAÇÃO

- SINALIZAÇÃO VERTICAL DE REGULAMENTAÇÃO
- R-1 - PARADA OBRIGATORIA
 - R-2 - DE A PREFERENCIA
 - R-19 - VELOCIDADE MÁXIMA PERMITIDA - 50KM/H
 - R-19 - VELOCIDADE MÁXIMA PERMITIDA - 60KM/H
- SINALIZAÇÃO VERTICAL DE ADVERTÊNCIA
- A-30b - PASSAGEM SINALIZADA DE CICLISTAS
 - A-32b - PASSAGEM SINALIZADA DE PEDESTRES
 - PLACA COMPOSTA
 - A-30b - PASSAGEM SINALIZADA DE CICLISTAS
 - A-32b - PASSAGEM SINALIZADA DE PEDESTRES
- SINALIZAÇÃO VERTICAL INDICATIVA
- PONTO DE ÔNIBUS

SINALIZAÇÃO HORIZONTAL	
	LBO - LINHA DE BORDO BRANCA
	LRE - LINHA DE RETENÇÃO BRANCA
	FTP - FAIXA DE TRAVESSIA DE PEDESTRE BRANCA
	LMS-1 - LINHA CONTÍNUA DE MARCAÇÃO DE FLUXO DE MESMO SENTIDO BRANCA
	LMS-2 - LINHA SECCIONADA DE MARCAÇÃO DE FLUXO DE MESMO SENTIDO BRANCA
	LDP - LINHA DE DE A PREFERENCIA BRANCA
	MER - MARCA DELIMITADORA DE ESTACIONAMENTO REGULAMENTADO BRANCA
	LCA - LINHA DE CANALIZAÇÃO DE FLUXO DE MESMO SENTIDO BRANCA
	ZPA - LINHA ZEBRADA DE FLUXO DE MESMO SENTIDO BRANCA
	LFO-1 - LINHA CONTÍNUA DE MARCAÇÃO DE FLUXOS OPOSTOS AMARELA
	LFO-2 - LINHA SECCIONADA DE MARCAÇÃO DE FLUXOS OPOSTOS AMARELA
	SIP - SÍMBOLO INDICATIVO DE INTERSECÇÃO COM VIA QUE TEM PREFERÊNCIA, BRANCA
	LEGENDA PARE, BRANCA
	SETA DIRECIONAL SIGA EM FRENTE
	SETA DIRECIONAL SIGA EM FRENTE OU VIRE À ESQUERDA
	SETA DIRECIONAL SIGA EM FRENTE OU VIRE À DIREITA
	CICLOVIA - LBO INTERNA, VERMELHA
	CICLOVIA - LBO EXTERNA, BRANCA
	CICLOVIA - LRE, BRANCA
	CICLOVIA - LFO-1, AMARELA
	CICLOVIA - LFO-2, AMARELA
	CICLOVIA - PINTURA TRAVESSIA DE CICLISTAS, VERMELHA
	MCC - MARCAÇÃO DE CRUZAMENTOS RODOCICLOVIÁRIOS, BRANCA
	CICLOVIA - SÍMBOLO BICICLETA SENTIDO
	RAMPAS PNE


(ver detalhes pranchas 11/12 e 12/12)

LEGENDA PROJETOS SIV e URB:


- Poligonal URB 009/18 Rev. Outubro/2022
- Vias de Circulação
- Vias Compartilhadas
- URB 009/18 - Lotes Residenciais Projetados
- Passarelo
- Vias Compartilhadas

PLANTA GERAL SOBRE PROJETO URB 009/18

PROJETO DE SINALIZAÇÃO HORIZONTAL E VERTICAL			
SIV 009/18	SOL NASCENTE - PÔR DO SOL - RA XXXII BRASÍLIA - DF SOL NASCENTE - PÔR DO SOL	FOLHA: 01/10	
PLANTA GERAL	DATA: ABR/2025	ASSESSOR (A) - REVISÃO:	COORDENADOR (A) - VISTO:
ESCALA: 1:4.000	SIRGAS/2000		
RESPONSÁVEL TÉCNICO: Paulo Cavalcantri de Albuquerque CAU-AB00905-3		CHEFE DA UNIDADE - APROVO:	

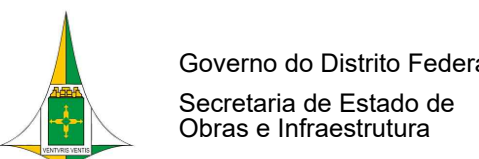


ARTICULAÇÃO DAS FOLHAS

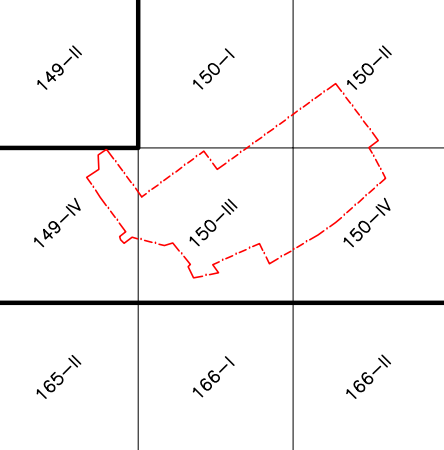

SOL NASCENTE - PÔR DO SOL - RA XXXII

Kr = 1,0008464

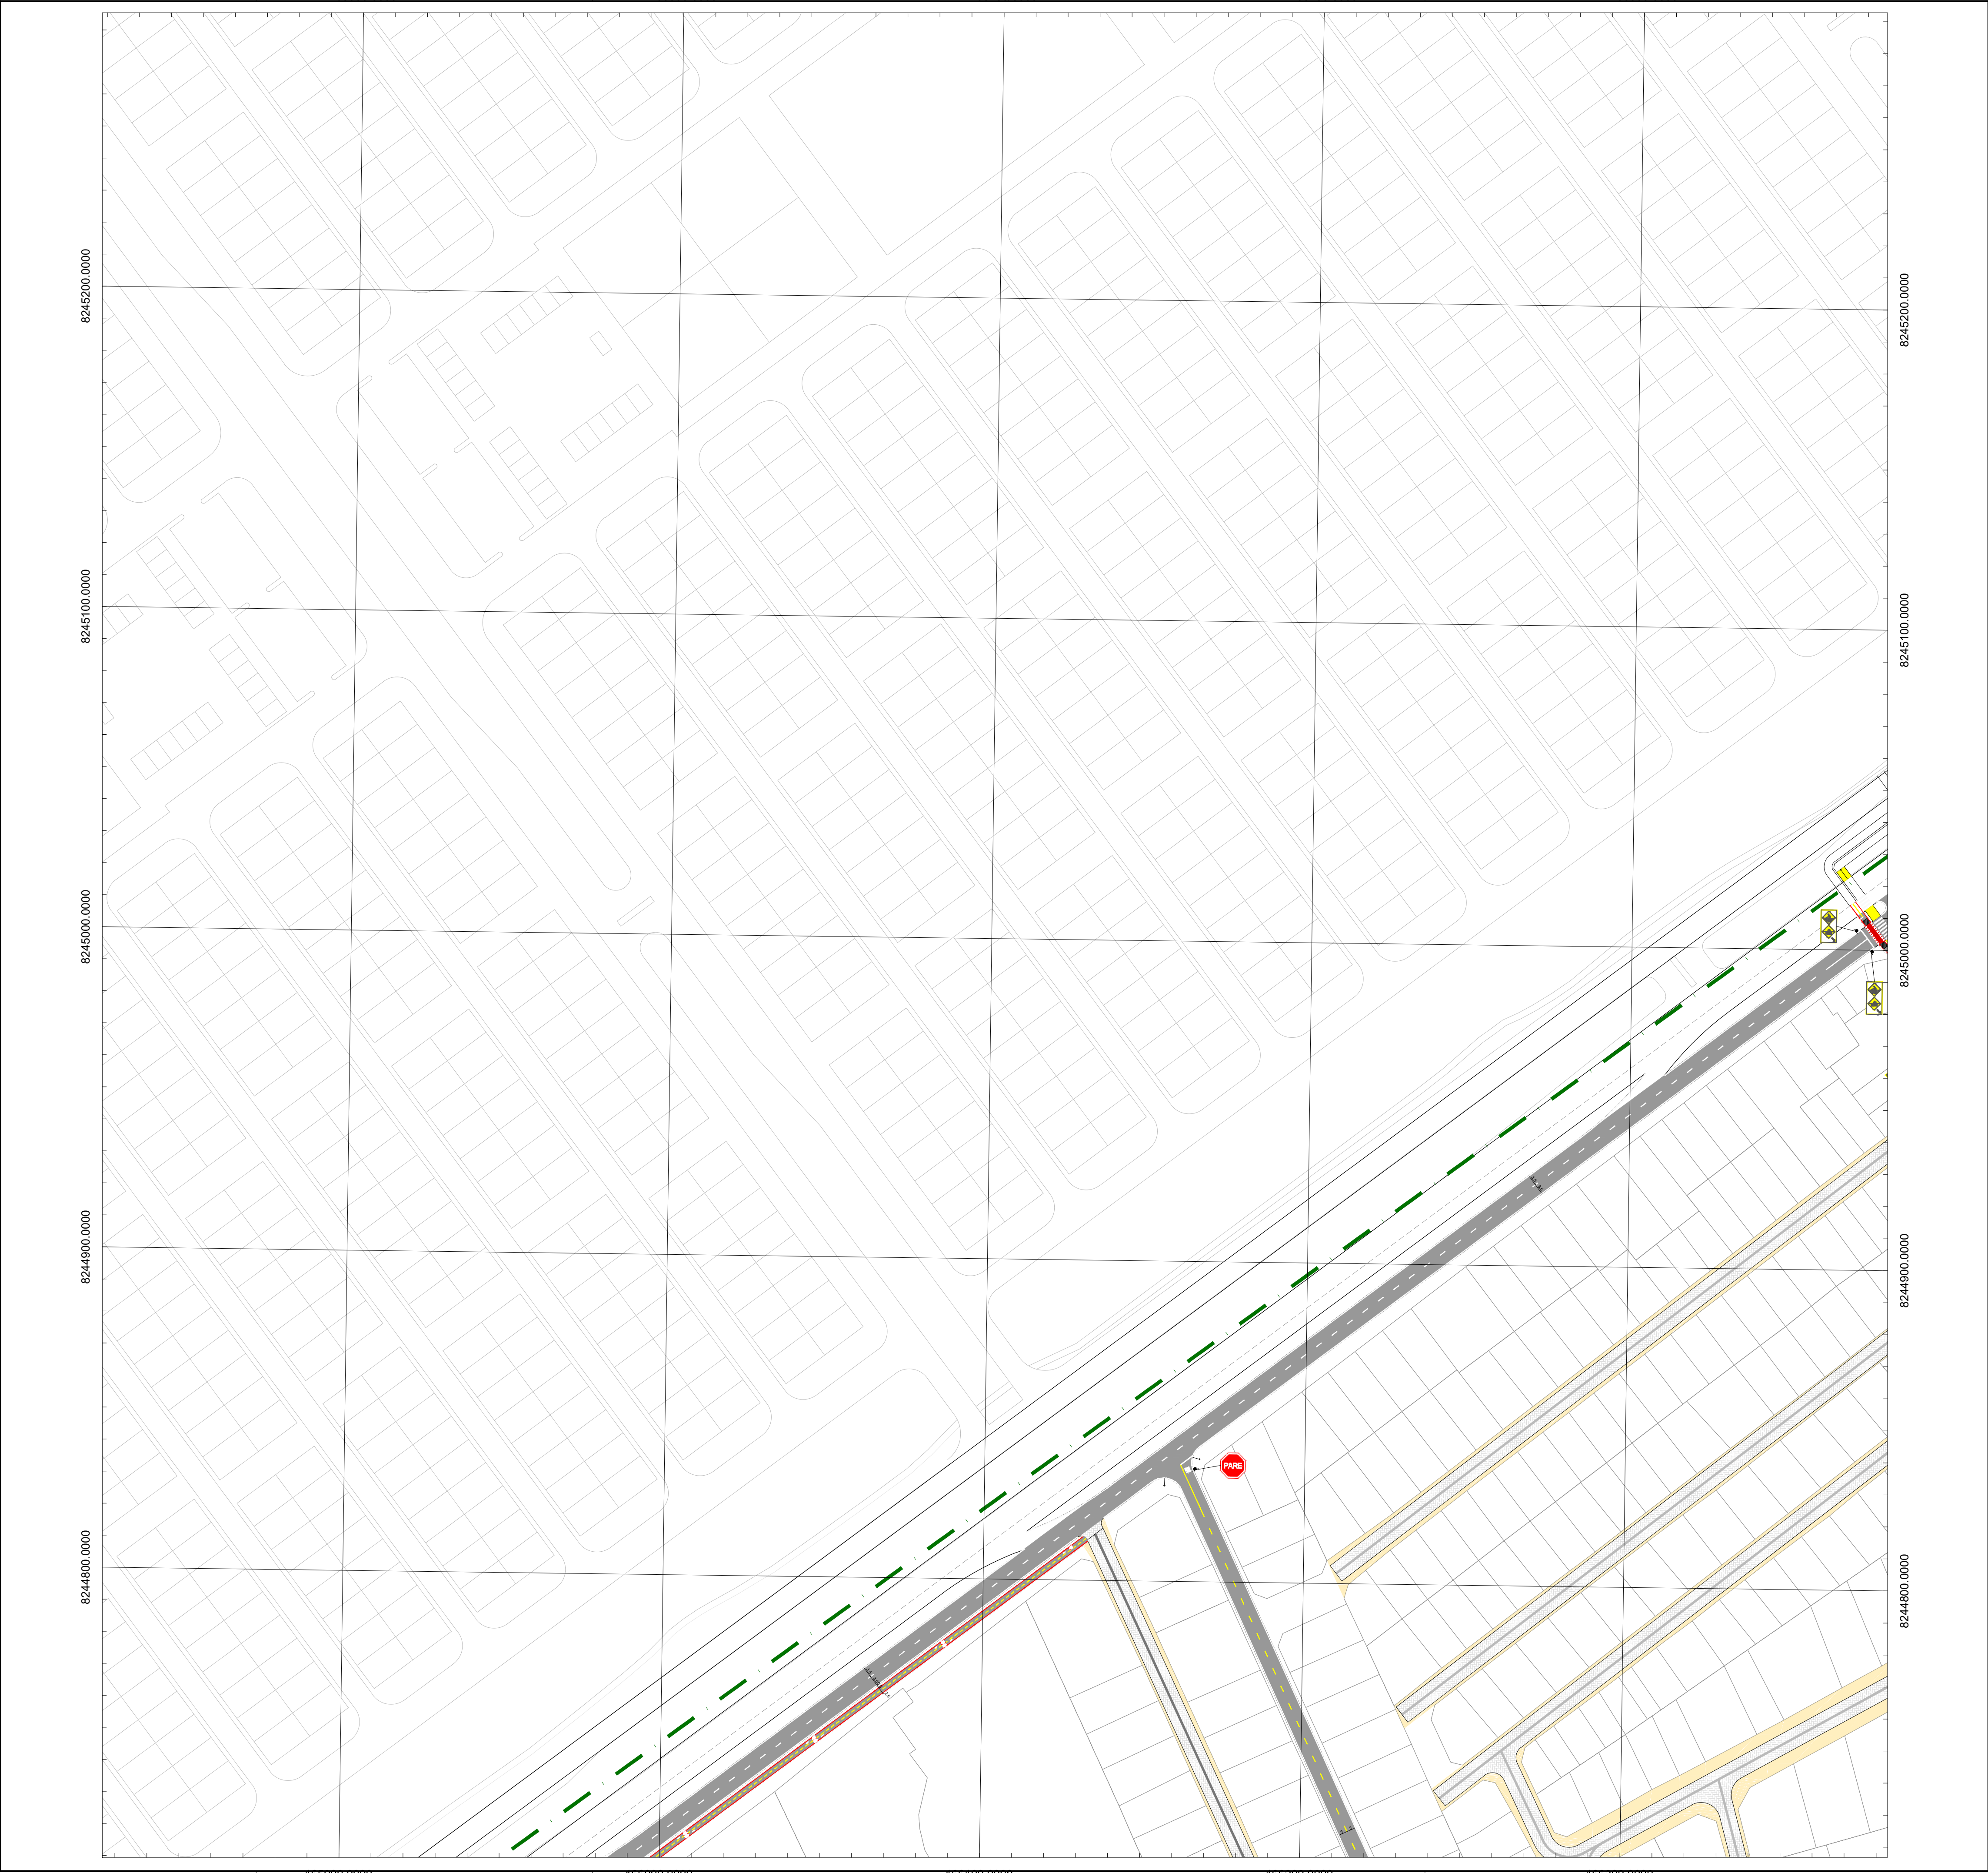

LEGENDA PROJETO DE SINALIZAÇÃO

SINALIZAÇÃO VERTICAL DE REGULAMENTAÇÃO

- R-1 - PARADA OBRIGATORIA
- R-2 - DÊ A PREFERÊNCIA
- R-19 - VELOCIDADE MÁXIMA PERMITIDA - 50KM/H
- R-19 - VELOCIDADE MÁXIMA PERMITIDA - 60KM/H

SINALIZAÇÃO VERTICAL DE ADVERTÊNCIA

- A-30b - PASSAGEM SINALIZADA DE CICLISTAS
- A-32b - PASSAGEM SINALIZADA DE PEDESTRES
- PLACA COMPOSTA:
A-30b - PASSAGEM SINALIZADA DE CICLISTAS
A-32b - PASSAGEM SINALIZADA DE PEDESTRES

SINALIZAÇÃO VERTICAL INDICATIVA

- PONTO DE ÔNIBUS

SINALIZAÇÃO HORIZONTAL	
	LBO - LINHA DE BORDO BRANCA
	LRE - LINHA DE RETENÇÃO BRANCA
	FTP - FAIXA DE TRAVESSIA DE PEDESTRE BRANCA
	LMS-1 - LINHA CONTINUA DE MARCAÇÃO DE FLUXO DE MESMO SENTIDO BRANCA
	LMS-2 - LINHA SECCIONADA DE MARCAÇÃO DE FLUXO DE MESMO SENTIDO BRANCA
	LDP - LINHA DE DÊ A PREFERÊNCIA BRANCA
	MER - MARCA DELIMITADORA DE ESTACIONAMENTO REGULAMENTADO BRANCA
	LCA - LINHA DE CANALIZAÇÃO DE FLUXO DE MESMO SENTIDO BRANCA
	ZPA - LINHA ZEBRADA DE FLUXO DE MESMO SENTIDO BRANCA
	LFO-1 - LINHA CONTINUA DE MARCAÇÃO DE FLUXOS OPOSTOS AMARELA
	LFO-2 - LINHA SECCIONADA DE MARCAÇÃO DE FLUXOS OPOSTOS AMARELA
	SIP - SÍMBOLO INDICATIVO DE INTERSECÇÃO COM VIA QUE TEM PREFERÊNCIA, BRANCA
	LEGENDA PARE, BRANCA
	SETA DIRECIONAL SIGA EM FRENTE
	SETA DIRECIONAL SIGA EM FRENTE OU VIRE À ESQUERDA
	SETA DIRECIONAL SIGA EM FRENTE OU VIRE À DIREITA
	CICLOVIA - LBO INTERNA, VERMELHA
	LBO EXTERNA, BRANCA
	CICLOVIA - LRE, BRANCA
	CICLOVIA - LFO-1, AMARELA
	CICLOVIA - LFO-2, AMARELA
	CICLOVIA - PINTURA TRAVESSIA DE CICLISTAS, VERMELHA
	MCC - MARCAÇÃO DE CRUZAMENTOS RODOCICLOVIÁRIOS, BRANCA
	CICLOVIA - SÍMBOLO BICICLETA SENTIDO
	RAMPAS PNE

(ver detalhes pranchas 11/12 e 12/12)

LEGENDA PROJETOS SIV e URB:

- Poligonal URB 009/18 Rev. Outubro/2022
- Vias de Circulação
- Vias Compartilhadas
- URB 009/18 - Lotes Residenciais Projetados
- Passeio
- Vias Compartilhadas

PLANTAS PARCIAIS SOBRE PROJETO URB 009/18


PROJETO DE SINALIZAÇÃO HORIZONTAL E VERTICAL			
009/18	SOL NASCENTE - PÔR DO SOL - RA XXXII		FOLHA: 02/10
	BRASILIA - DF		
	SOL NASCENTE - PÔR DO SOL		
PARCIAL	DATA: ABR/2025	ASSESSOR (A) - REVISÃO:	COORDENADOR (A) - VISTO:
1: 1.000	SIRGAS/2000		
ÁVEL TÉCNICO: dantoni de Albuquerque 95-3		CHEFE DA UNIDADE - APROVO:	

ARTICULAÇÃO DAS FOLHAS

150-I-4-A	150-I-4-B	150-I-5-A
150-I-4-C	150-I-4-D	150-I-5-C
150-III-1-A	150-III-1-B	150-III-2-A

SOL NASCENTE - PÔR DO SOL - RA XXXII

Kr = 1,0007724

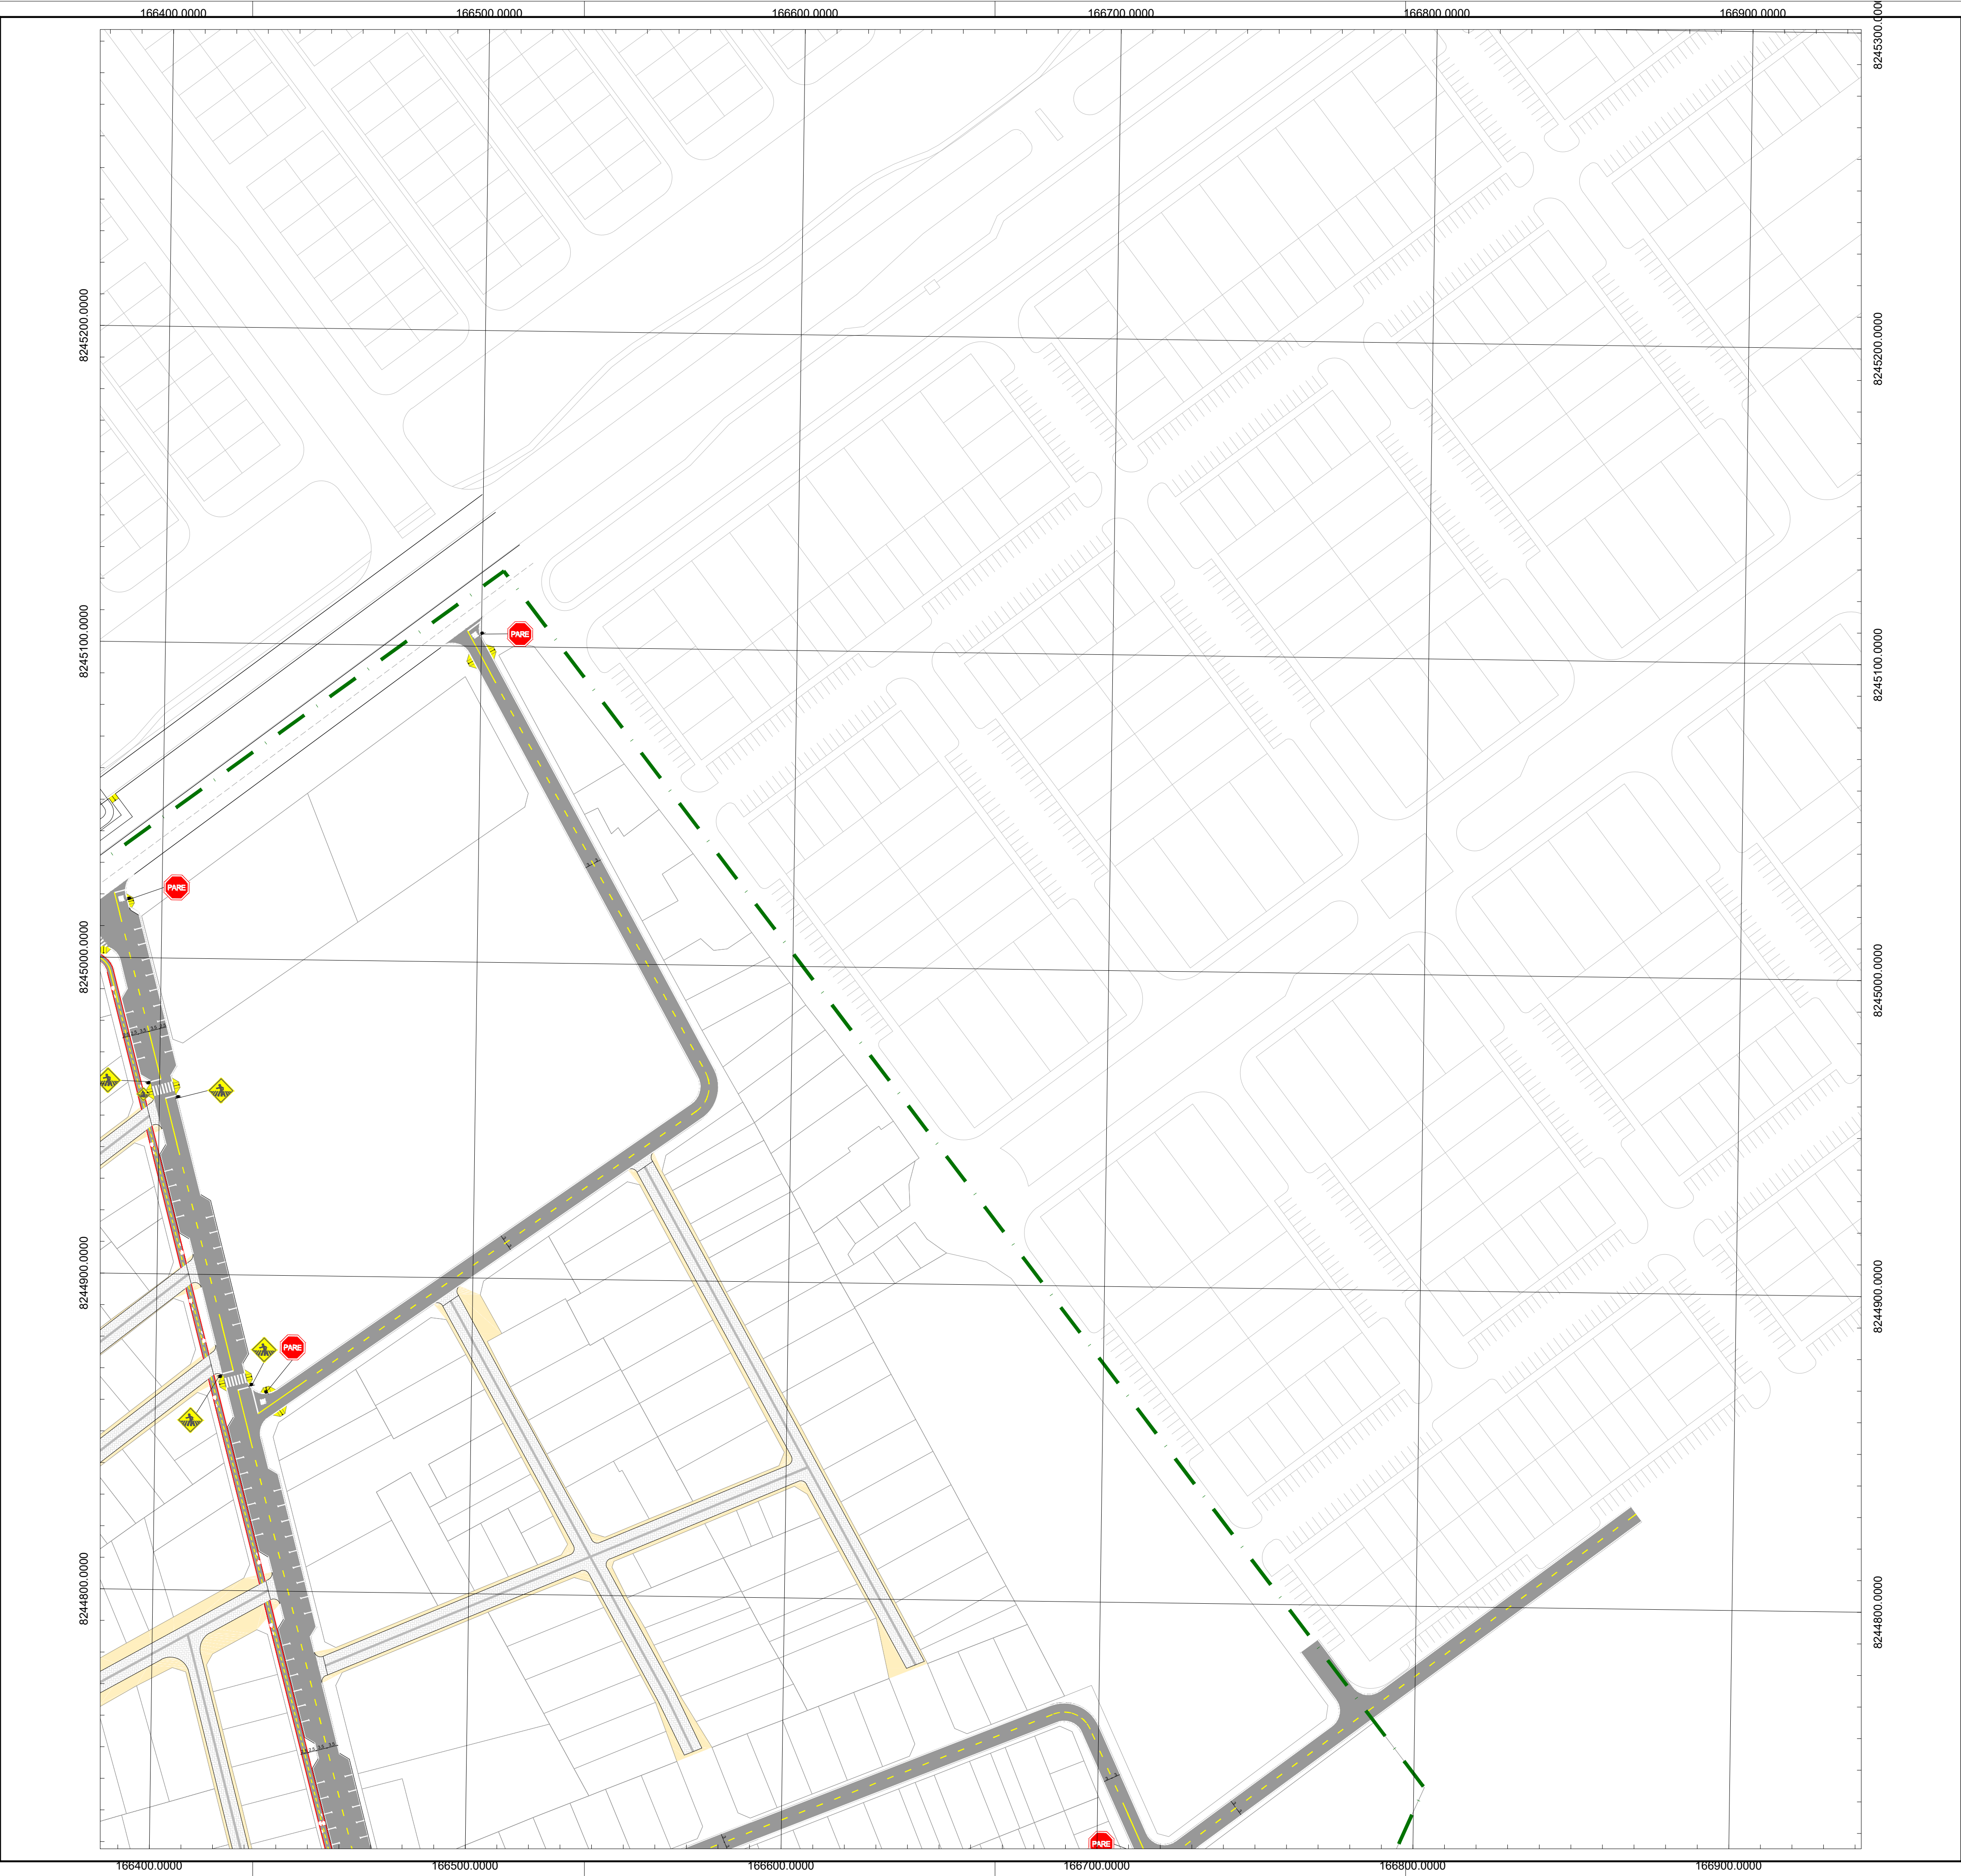

LEGENDA PROJETO DE SINALIZAÇÃO

SINALIZAÇÃO VERTICAL DE REGULAMENTAÇÃO

- R-1 - PARADA OBRIGATORIA
- R-2 - DÊ A PREFERENCIA
- R-19 - VELOCIDADE MÁXIMA PERMITIDA - 50KM/H
- R-19 - VELOCIDADE MÁXIMA PERMITIDA - 60KM/H

SINALIZAÇÃO VERTICAL DE ADVERTÊNCIA

- A-30b - PASSAGEM SINALIZADA DE CICLISTAS
- A-32b - PASSAGEM SINALIZADA DE PEDESTRES
- PLACA COMPOSTA:
A-30b - PASSAGEM SINALIZADA DE CICLISTAS
A-32b - PASSAGEM SINALIZADA DE PEDESTRES

SINALIZAÇÃO VERTICAL INDICATIVA

- PONTO DE ÔNIBUS

SINALIZAÇÃO HORIZONTAL

LBO - LINHA DE BORDO BRANCA
LRE - LINHA DE RETENÇÃO BRANCA
FTP - FAIXA DE TRAVESSIA DE PEDESTRE BRANCA
LMS-1 - LINHA CONTÍNUA DE MARCAÇÃO DE FLUXO DE MESMO SENTIDO BRANCA
LMS-2 - LINHA SECCIONADA DE MARCAÇÃO DE FLUXO DE MESMO SENTIDO BRANCA
LDP - LINHA DE DÊ A PREFERENCIA BRANCA
MER - MARCA DELIMITADORA DE ESTACIONAMENTO REGULAMENTADO BRANCA
LCA - LINHA DE CANALIZAÇÃO DE FLUXO DE MESMO SENTIDO BRANCA
ZPA - LINHA ZEBRADA DE FLUXO DE MESMO SENTIDO BRANCA
LFO-1 - LINHA CONTÍNUA DE MARCAÇÃO DE FLUXOS OPOSTOS AMARELA
LFO-2 - LINHA SECCIONADA DE MARCAÇÃO DE FLUXOS OPOSTOS AMARELA
SIP - SÍMBOLO INDICATIVO DE INTERSECÇÃO COM VIA QUE TEM PREFERÊNCIA, BRANCA
LEGENDA PARE, BRANCA
SETA DIRECIONAL SIGA EM FRENTE
SETA DIRECIONAL SIGA EM FRENTE OU VIRE À ESQUERDA
SETA DIRECIONAL SIGA EM FRENTE OU VIRE À DIREITA
CICLOVIA - LBO INTERNA, VERMELHA LBO EXTERNA, BRANCA
CICLOVIA - LRE, BRANCA
CICLOVIA - LFO-1, AMARELA
CICLOVIA - LFO-2, AMARELA
CICLOVIA - PINTURA TRAVESSIA DE CICLISTAS, VERMELHA MCC - MARCAÇÃO DE CRUZAMENTOS RODOCICLOVIÁRIOS, BRANCA
CICLOVIA - SÍMBOLO BICICLETA SENTIDO
RAMPAS PNE

(ver detalhes pranchas 11/12 e 12/12)

LEGENDA PROJETOS SIV e URB:

- Poligonal URB 009/18 Rev. Outubro/2022
- Vias de Circulação
- Vias Compartilhadas
- URB 009/18 - Lotes Residenciais Projetados
- Passeio
- Vias Compartilhadas

PLANTAS PARCIAIS SOBRE PROJETO URB 009/18




PROJETO DE SINALIZAÇÃO HORIZONTAL E VERTICAL

SIV 009/18

SOL NASCENTE - PÔR DO SOL - RA XXXII
BRASÍLIA - DF
SOL NASCENTE - PÔR DO SOL

FOLHA: 03/10

PLANTA PARCIAL	DATA: ABR/2025	ASSESSOR (A) - REVISÃO:	COORDENADOR (A) - VISTO:
ESCALA: 1: 1.000	SIRGAS/2000		
RESPONSÁVEL TÉCNICO: Paulo Cavalcanti de Albuquerque CAU-AB0095-3		CHEFE DA UNIDADE - APROVO:	

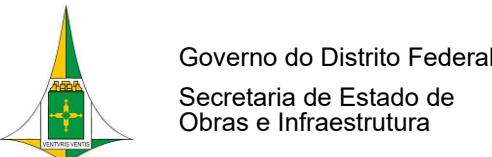


ARTICULAÇÃO DAS FOLHAS

150-I-4-B	150-I-5-A	150-I-5-B
150-I-4-D	150-I-5-C	150-I-5-D
150-III-1-B	150-III-2-A	150-III-2-B

SOL NASCENTE - PÔR DO SOL - RA XXXII

Kr = 1,0007724

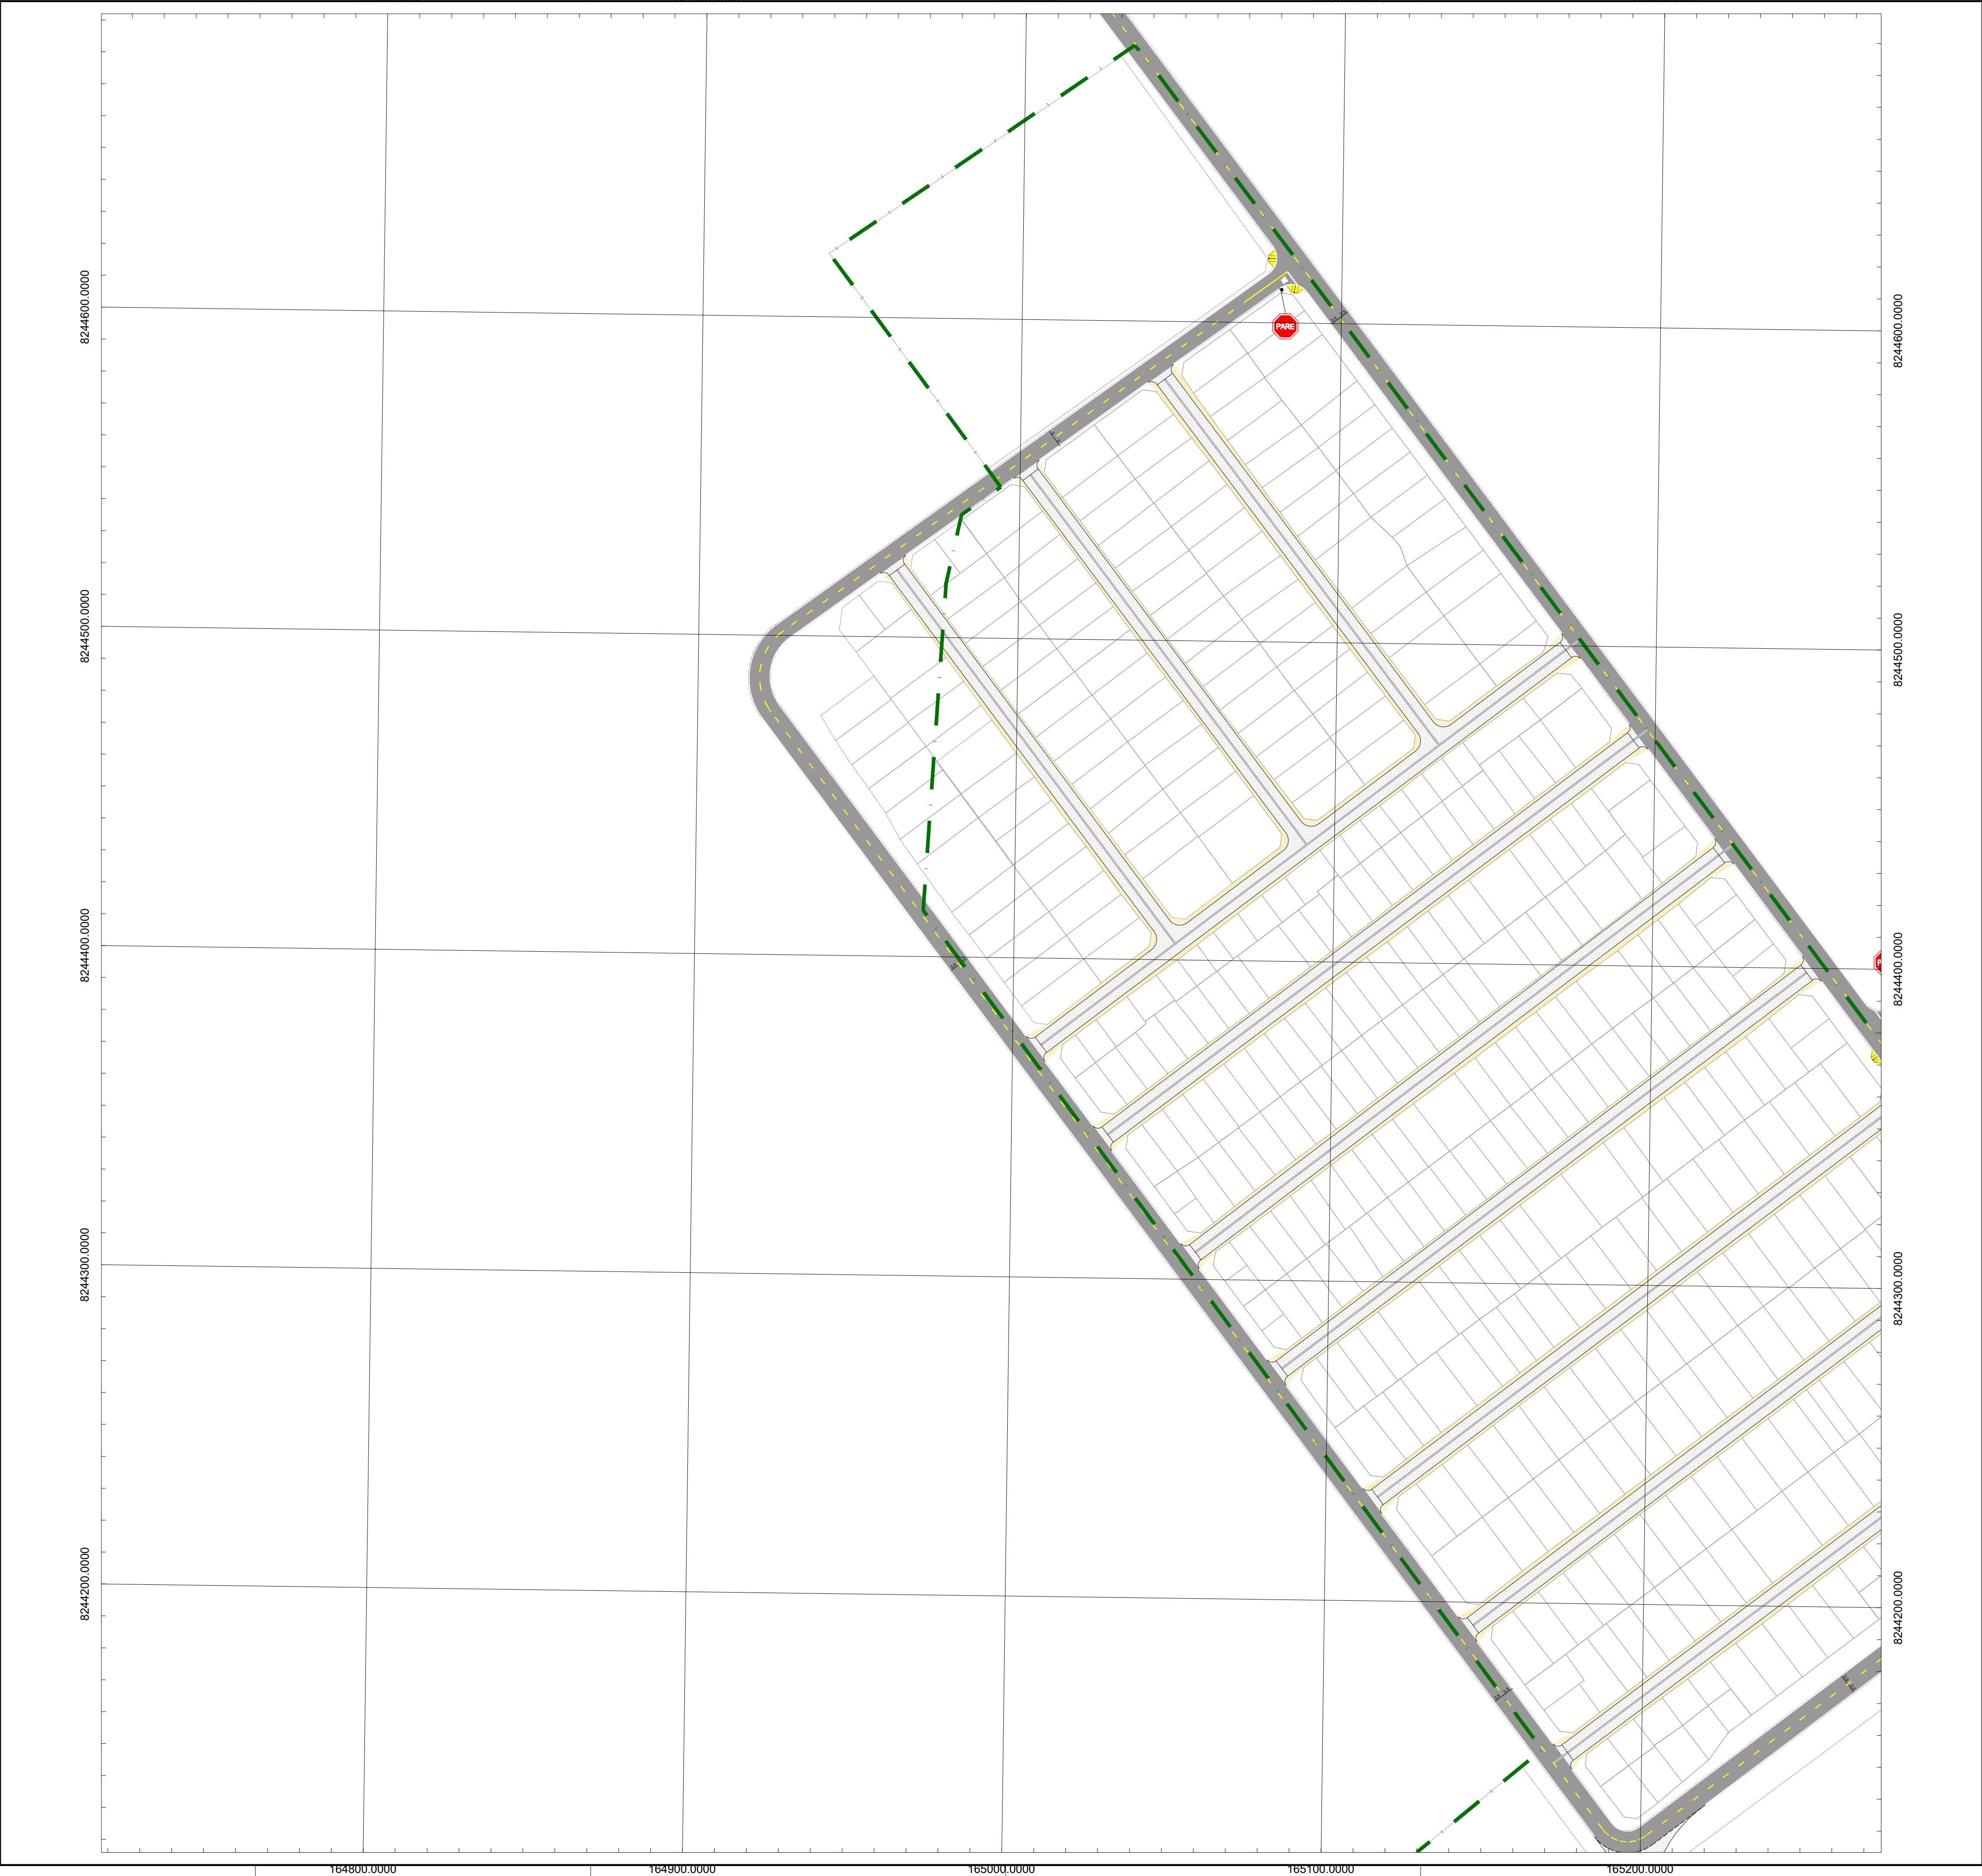

LEGENDA PROJETO DE SINALIZAÇÃO

SINALIZAÇÃO VERTICAL DE REGULAMENTAÇÃO

- R-1 - PARADA OBRIGATORIA
- R-2 - DE A PREFERENCIA
- R-19 - VELOCIDADE MAXIMA PERMITIDA - 50KM/H
- R-19 - VELOCIDADE MAXIMA PERMITIDA - 60KM/H

SINALIZAÇÃO VERTICAL DE ADVERTENCIA

- A-30b - PASSAGEM SINALIZADA DE CICLISTAS
- A-32b - PASSAGEM SINALIZADA DE PEDESTRES
- PLACA COMPOSTA:
A-30b - PASSAGEM SINALIZADA DE CICLISTAS
A-32b - PASSAGEM SINALIZADA DE PEDESTRES

SINALIZAÇÃO VERTICAL INDICATIVA

- PONTO DE ONIBUS

SINALIZAÇÃO HORIZONTAL	
	LBO - LINHA DE BORDO BRANCA
	LRE - LINHA DE RETENÇÃO BRANCA
	FTP - FAIXA DE TRAVESSIA DE PEDESTRE BRANCA
	LMS-1 - LINHA CONTINUA DE MARCAÇÃO DE FLUXO DE MESMO SENTIDO BRANCA
	LMS-2 - LINHA SECCIONADA DE MARCAÇÃO DE FLUXO DE MESMO SENTIDO BRANCA
	LDP - LINHA DE DE A PREFERENCIA BRANCA
	MER - MARCA DELIMITADORA DE ESTACIONAMENTO REGULAMENTADO BRANCA
	LCA - LINHA DE CANALIZAÇÃO DE FLUXO DE MESMO SENTIDO BRANCA
	ZPA - LINHA ZEBRADA DE FLUXO DE MESMO SENTIDO BRANCA
	LFO-1 - LINHA CONTINUA DE MARCAÇÃO DE FLUXOS OPOSTOS AMARELA
	LFO-2 - LINHA SECCIONADA DE MARCAÇÃO DE FLUXOS OPOSTOS AMARELA
	SIP - SIMBOLO INDICATIVO DE INTERSEÇÃO COM VIA QUE TEM PREFERENCIA, BRANCA
	LEGENDA PARE, BRANCA
	SETA DIRECIONAL SIGA EM FRENTE
	SETA DIRECIONAL SIGA EM FRENTE OU VIRE À ESQUERDA
	SETA DIRECIONAL SIGA EM FRENTE OU VIRE À DIREITA
	CICLOVIA - LBO INTERNA, VERMELHA
	LBO EXTERNA, BRANCA
	CICLOVIA - LRE, BRANCA
	CICLOVIA - LFO-1, AMARELA
	CICLOVIA - LFO-2, AMARELA
	CICLOVIA - PINTURA TRAVESSIA DE CICLISTAS, VERMELHA
	MCC - MARCAÇÃO DE CRUZAMENTOS RODOCICLOVIÁRIOS, BRANCA
	CICLOVIA - SIMBOLO BICICLETA SENTIDO
	RAMPAS PNE

(ver detalhes pranchas 11/12 e 12/12)

LEGENDA PROJETOS SIV e URB:

- Poligonal URB 009/18 Rev. Outubro/2022
- Vias de Circulação
- Vias Compartilhadas
- URB 009/18 - Lotes Residenciais Projetados
- Passeio
- Vias Compartilhadas

PLANTAS PARCIAIS SOBRE PROJETO URB 009/18



PROJETO DE SINALIZAÇÃO HORIZONTAL E VERTICAL			
009/18	SOL NASCENTE - PÔR DO SOL - RA XXXII		FOLHA: 04/10
	BRASILIA - DF		
	SOL NASCENTE - PÔR DO SOL		
PARCIAL	DATA: ABR/2025	ASSESSOR (A) - REVISÃO:	COORDENADOR (A) - VISTO:
1: 1.000	SIRGAS/2000		
ÁVEL TÉCNICO: dantoni de Albuquerque 95-3		CHEFE DA UNIDADE - APROVO:	




Governo do Distrito Federal

Secretaria de Estado de Obras e Infraestrutura

ARTICULAÇÃO DAS FOLHAS		
149-II-6-C	149-III-6-D	150-I-4-C
149-IV-3-A	149-IV-3-B	150-III-1-A
149-IV-3-C	149-IV-3-D	150-III-1-C

SOL NASCENTE - PÔR DO SOL - RA XXXII

Kr = 1,0007724

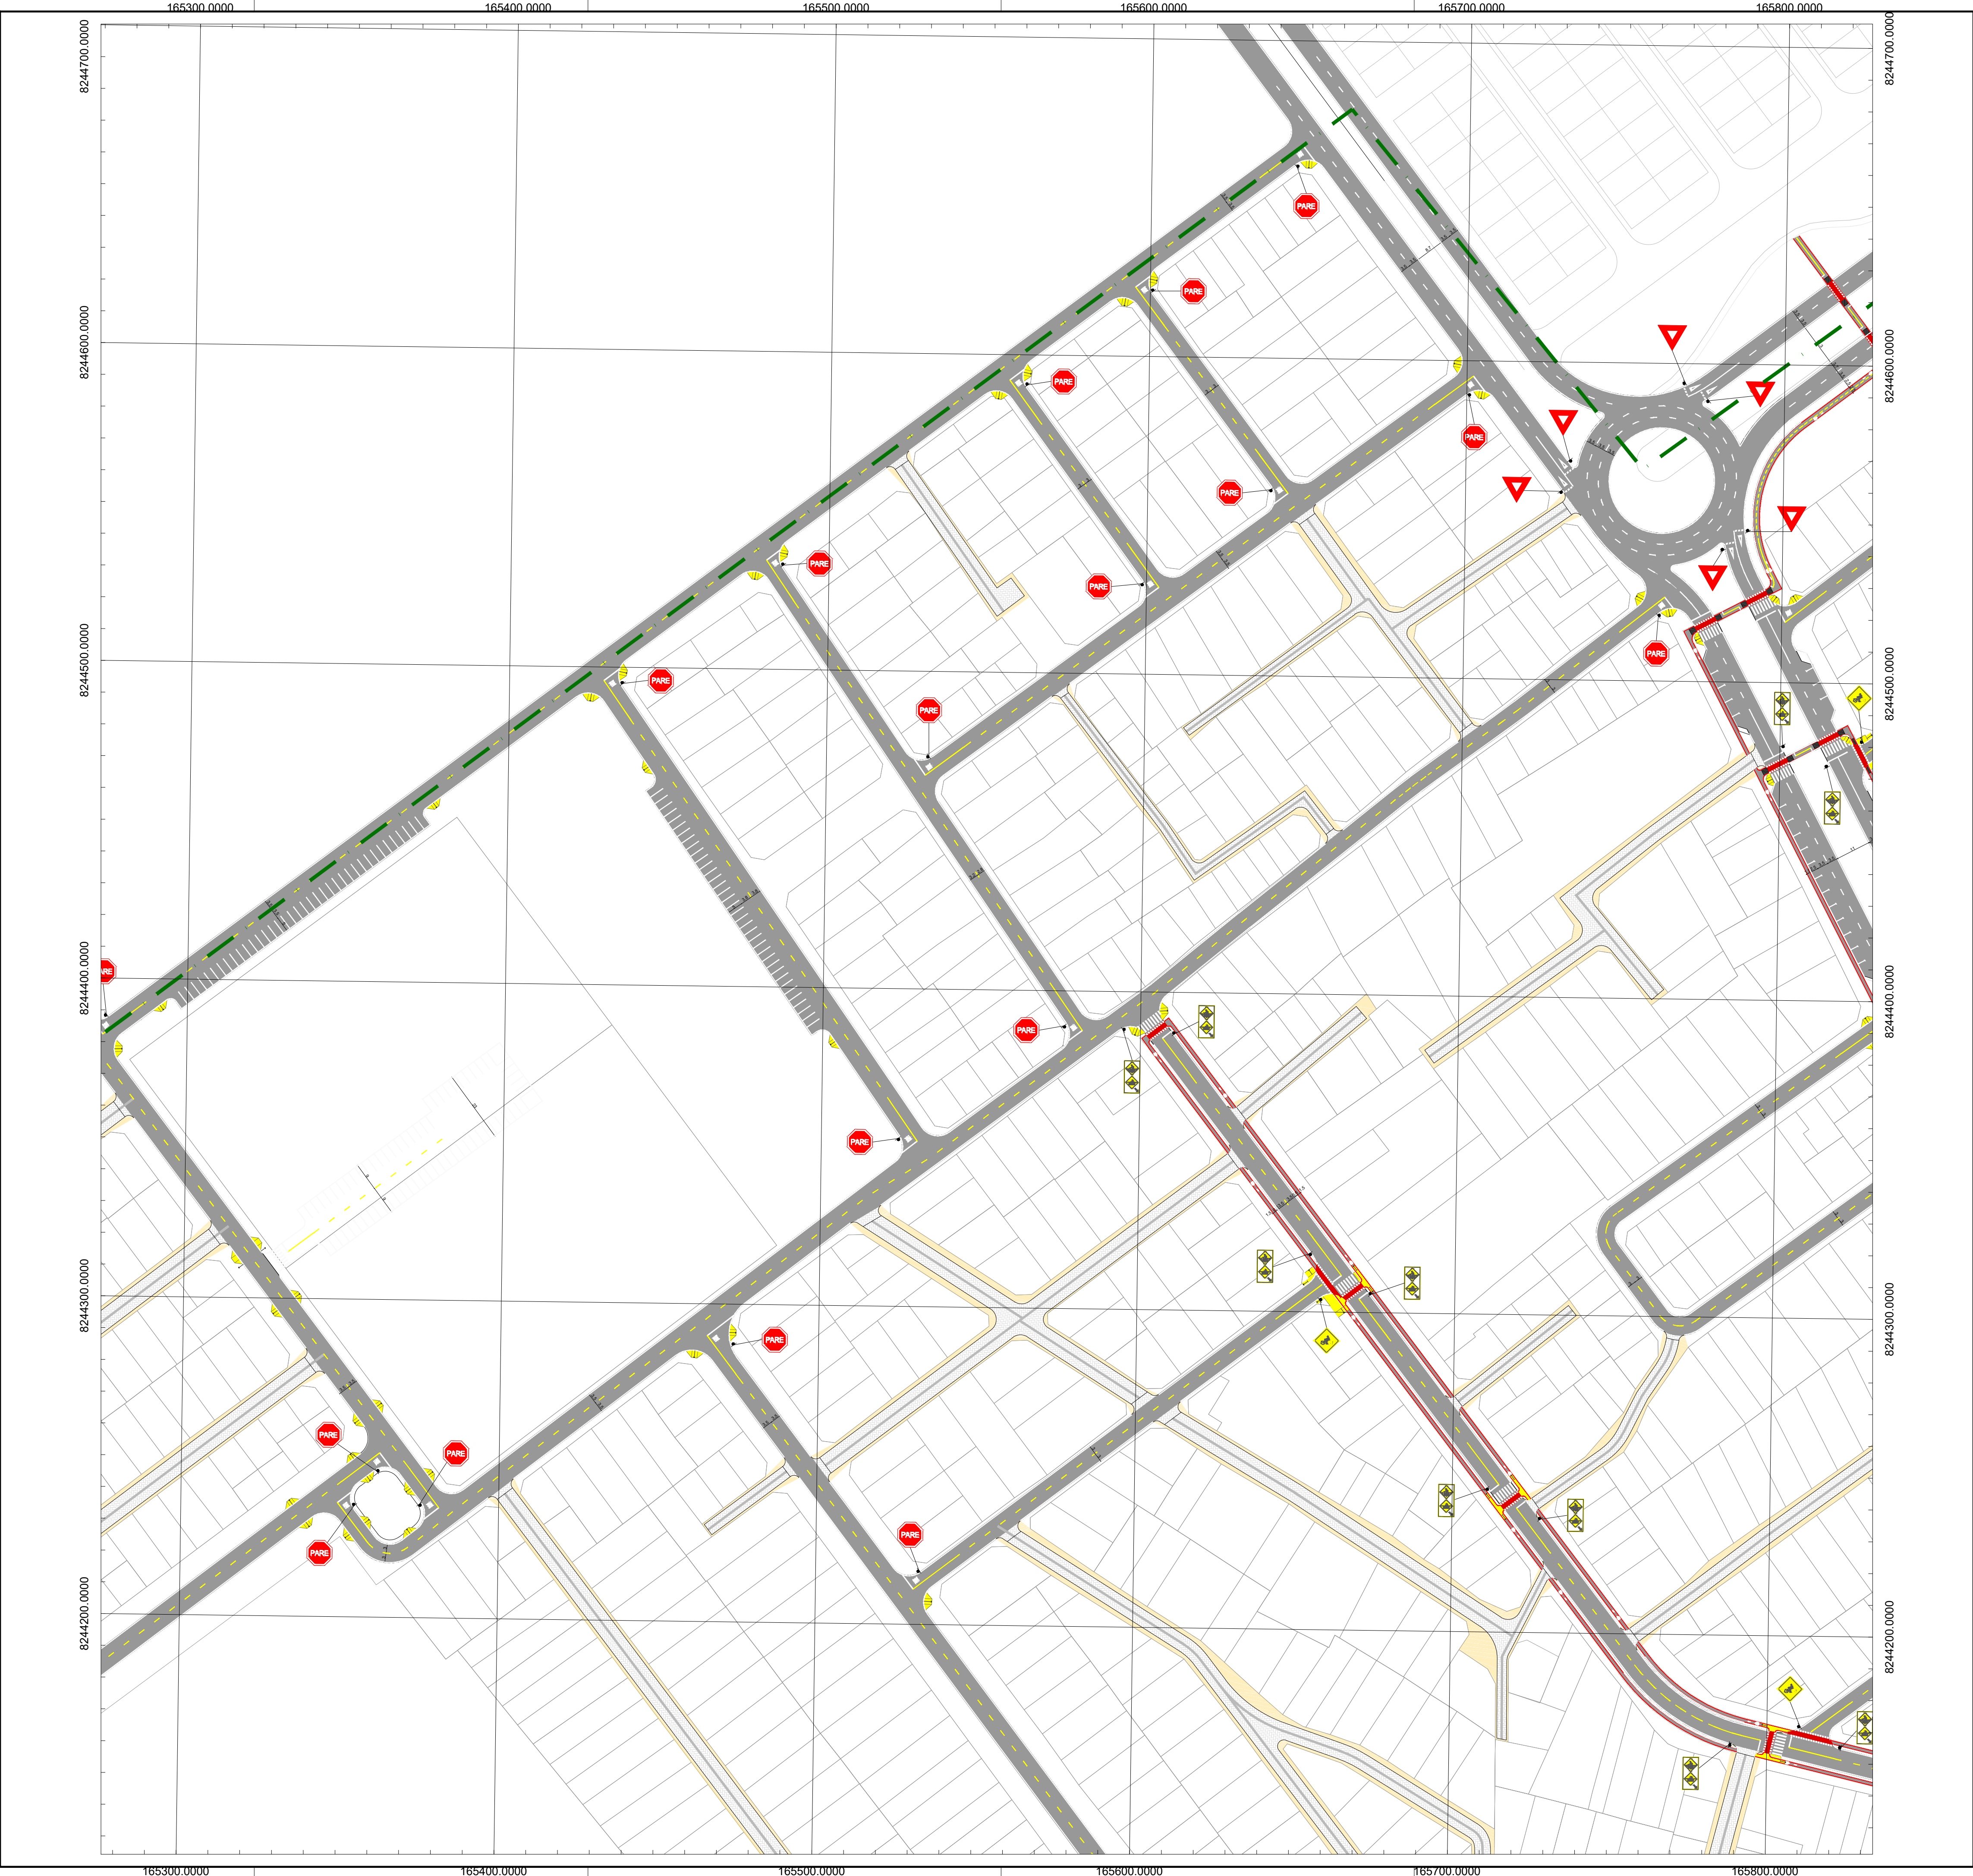

LEGENDA PROJETO DE SINALIZAÇÃO

- SINALIZAÇÃO VERTICAL DE REGULAMENTAÇÃO
- R-1 - PARADA OBRIGATORIA
 - R-2 - DE A PREFERENCIA
 - R-19 - VELOCIDADE MÁXIMA PERMITIDA - 50KM/H
 - R-19 - VELOCIDADE MÁXIMA PERMITIDA - 60KM/H
- SINALIZAÇÃO VERTICAL DE ADVERTÊNCIA
- A-30b - PASSAGEM SINALIZADA DE CICLISTAS
 - A-32b - PASSAGEM SINALIZADA DE PEDESTRES
 - PLACA COMPOSTA:
A-30b - PASSAGEM SINALIZADA DE CICLISTAS
A-32b - PASSAGEM SINALIZADA DE PEDESTRES
- SINALIZAÇÃO VERTICAL INDICATIVA
- PONTO DE ÔNIBUS

SINALIZAÇÃO HORIZONTAL	
	LBO - LINHA DE BORDO BRANCA
	LRE - LINHA DE RETENÇÃO BRANCA
	FTP - FAIXA DE TRAVESSIA DE PEDESTRE BRANCA
	LMS-1 - LINHA CONTINUA DE MARCAÇÃO DE FLUXO DE MESMO SENTIDO BRANCA
	LMS-2 - LINHA SECCIONADA DE MARCAÇÃO DE FLUXO DE MESMO SENTIDO BRANCA
	LDP - LINHA DE DE A PREFERENCIA BRANCA
	MER - MARCA DELIMITADORA DE ESTACIONAMENTO REGULAMENTADO BRANCA
	LCA - LINHA DE CANALIZAÇÃO DE FLUXO DE MESMO SENTIDO BRANCA
	ZPA - LINHA ZEBRADA DE FLUXO DE MESMO SENTIDO BRANCA
	LFO-1 - LINHA CONTINUA DE MARCAÇÃO DE FLUXOS OPOSTOS AMARELA
	LFO-2 - LINHA SECCIONADA DE MARCAÇÃO DE FLUXOS OPOSTOS AMARELA
	SIP - SIMBOLO INDICATIVO DE INTERSECÇÃO COM VIA QUE TEM PREFERENCIA, BRANCA
	LEGENDA PARE, BRANCA
	SETA DIRECIONAL SIGA EM FRENTE
	SETA DIRECIONAL SIGA EM FRENTE OU VIRE À ESQUERDA
	SETA DIRECIONAL SIGA EM FRENTE OU VIRE À DIREITA
	CICLOVIA - LBO INTERNA, VERMELHA
	LBO EXTERNA, BRANCA
	CICLOVIA - LRE, BRANCA
	CICLOVIA - LFO-1, AMARELA
	CICLOVIA - LFO-2, AMARELA
	CICLOVIA - PINTURA TRAVESSIA DE CICLISTAS, VERMELHA
	MCC - MARCAÇÃO DE CRUZAMENTOS RODOCICLOVIÁRIOS, BRANCA
	CICLOVIA - SIMBOLO BICICLETA SENTIDO
	RAMPAS PNE

(ver detalhes pranchas 11/12 e 12/12)

LEGENDA PROJETOS SIV e URB:

- Poligonal URB 009/18 Rev. Outubro/2022
- Vias de Circulação
- Vias Compartilhadas
- URB 009/18 - Lotes Residenciais Projetados
- Passeio
- Vias Compartilhadas

PLANTAS PARCIAIS SOBRE PROJETO URB 009/18

A&T ARQUITETURA PLANEJAMENTO E TRANSPORTES LTDA. Volar Engenharia			
PROJETO DE SINALIZAÇÃO HORIZONTAL E VERTICAL			
SIV 009/18	SOL NASCENTE - PÔR DO SOL - RA XXXII BRASÍLIA - DF SOL NASCENTE - PÔR DO SOL	FOLHA: 05/10	
PLANTA PARCIAL	DATA: ABR/2025	ASSESSOR (A) - REVISÃO:	COORDENADOR (A) - VISTO:
ESCALA: 1: 1.000	SIRGAS/2000		
RESPONSÁVEL TÉCNICO: Paulo Cavalariê de Albuquerque CAU-AR0095-3		CHEFE DA UNIDADE - APROVO:	

Governo do Distrito Federal
Secretaria de Estado de
Obras e Infraestrutura

ARTICULAÇÃO DAS FOLHAS

149-II-6-D	150-I-4-C	150-I-4-D
149-IV-3-B	150-III-1-A	150-III-1-B
149-IV-3-D	150-III-1-C	150-III-1-D

SOL NASCENTE - PÔR DO SOL - RA XXXII

Kr = 1,0007724



LEGENDA PROJETO DE SINALIZAÇÃO

- SINALIZAÇÃO VERTICAL DE REGULAMENTAÇÃO
- R-1 - PARADA OBRIGATORIA
 - R-2 - DÊ A PREFERÊNCIA
 - R-19 - VELOCIDADE MÁXIMA PERMITIDA - 50KM/H
 - R-19 - VELOCIDADE MÁXIMA PERMITIDA - 60KM/H
- SINALIZAÇÃO VERTICAL DE ADVERTÊNCIA
- A-30b - PASSAGEM SINALIZADA DE CICLISTAS
 - A-32b - PASSAGEM SINALIZADA DE PEDESTRES
 - PLACA COMPOSTA:
A-30b - PASSAGEM SINALIZADA DE CICLISTAS
A-32b - PASSAGEM SINALIZADA DE PEDESTRES
- SINALIZAÇÃO VERTICAL INDICATIVA
- PONTO DE ÔNIBUS

SINALIZAÇÃO HORIZONTAL	
	LBO - LINHA DE BORDO BRANCA
	LRE - LINHA DE RETENÇÃO BRANCA
	FTP - FAIXA DE TRAVESSIA DE PEDESTRE BRANCA
	LMS-1 - LINHA CONTÍNUA DE MARCAÇÃO DE FLUXO DE MESMO SENTIDO BRANCA
	LMS-2 - LINHA SECCIONADA DE MARCAÇÃO DE FLUXO DE MESMO SENTIDO BRANCA
	LDP - LINHA DE DÊ A PREFERÊNCIA BRANCA
	MER - MARCA DELIMITADORA DE ESTACIONAMENTO REGULAMENTADO BRANCA
	LCA - LINHA DE CANALIZAÇÃO DE FLUXO DE MESMO SENTIDO BRANCA
	ZPA - LINHA ZEBRADA DE FLUXO DE MESMO SENTIDO BRANCA
	LFO-1 - LINHA CONTÍNUA DE MARCAÇÃO DE FLUXOS OPOSTOS AMARELA
	LFO-2 - LINHA SECCIONADA DE MARCAÇÃO DE FLUXOS OPOSTOS AMARELA
	SIP - SÍMBOLO INDICATIVO DE INTERSECÇÃO COM VIA QUE TEM PREFERÊNCIA, BRANCA
	LEGENDA PARE, BRANCA
	SETA DIRECIONAL SIGA EM FRENTE
	SETA DIRECIONAL SIGA EM FRENTE OU VIRE À ESQUERDA
	SETA DIRECIONAL SIGA EM FRENTE OU VIRE À DIREITA
	CICLOVIA - LBO INTERNA, VERMELHA
	LBO EXTERNA, BRANCA
	CICLOVIA - LRE, BRANCA
	CICLOVIA - LFO-1, AMARELA
	CICLOVIA - LFO-2, AMARELA
	CICLOVIA - PINTURA TRAVESSIA DE CICLISTAS, VERMELHA
	MCC - MARCAÇÃO DE CRUZAMENTOS RODOCICLOVIÁRIOS, BRANCA
	CICLOVIA - SÍMBOLO BICICLETA SENTIDO
	RAMPAS PNE

(ver detalhes pranchas 11/12 e 12/12)

LEGENDA PROJETOS SIV e URB:

- Poligonal URB 009/18 Rev. Outubro/2022
- Vias de Circulação
- Vias Compartilhadas
- URB 009/18 - Lotes Residenciais Projetados
- Passeio
- Vias Compartilhadas

PLANTAS PARCIAIS SOBRE PROJETO URB 009/18

Arquitetura Planejamento e Transportes Ltda. Volar Engenharia			
PROJETO DE SINALIZAÇÃO HORIZONTAL E VERTICAL			
SIV 009/18	SOL NASCENTE - PÔR DO SOL - RA XXXII BRASÍLIA - DF SOL NASCENTE - PÔR DO SOL	FOLHA: 06/10	
PLANTA PARCIAL	DATA: ABR/2025	ASSESSOR (A) - REVISÃO:	COORDENADOR (A) - VISTO:
ESCALA: 1: 1.000	SIRGAS/2000		
RESPONSÁVEL TÉCNICO: Paulo Cavalariê de Albuquerque CAU-A80095-3		CHEFE DA UNIDADE - APROVO:	

Governo do Distrito Federal
Secretaria de Estado de
Obras e Infraestrutura

ARTICULAÇÃO DAS FOLHAS

149-II-6-D	150-I-4-C	150-I-4-D
149-IV-3-B	150-III-1-A	150-III-1-B
149-IV-3-D	150-III-1-C	150-III-1-D

SOL NASCENTE - PÔR DO SOL - RA XXXII

Kr = 1,0007724



LEGENDA PROJETO DE SINALIZAÇÃO

SINALIZAÇÃO VERTICAL DE REGULAMENTAÇÃO

- R-1 - PARADA OBRIGATORIA
- R-2 - DÊ A PREFERÊNCIA
- R-19 - VELOCIDADE MÁXIMA PERMITIDA - 50KM/H
- R-19 - VELOCIDADE MÁXIMA PERMITIDA - 60KM/H

SINALIZAÇÃO VERTICAL DE ADVERTÊNCIA

- A-30b - PASSAGEM SINALIZADA DE CICLISTAS
- A-32b - PASSAGEM SINALIZADA DE PEDESTRES
- PLACA COMPOSTA:
A-30b - PASSAGEM SINALIZADA DE CICLISTAS
A-32b - PASSAGEM SINALIZADA DE PEDESTRES

SINALIZAÇÃO VERTICAL INDICATIVA

- PONTO DE ÔNIBUS

SINALIZAÇÃO HORIZONTAL

LBO	- LINHA DE BORDO BRANCA
LRE	- LINHA DE RETENÇÃO BRANCA
FTP	- FAIXA DE TRAVESSIA DE PEDESTRE BRANCA
LMS-1	- LINHA CONTINUA DE MARCAÇÃO DE FLUXO DE MESMO SENTIDO BRANCA
LMS-2	- LINHA SECCIONADA DE MARCAÇÃO DE FLUXO DE MESMO SENTIDO BRANCA
LDP	- LINHA DE DÊ A PREFERÊNCIA BRANCA
MER	- MARCA DELIMITADORA DE ESTACIONAMENTO REGULAMENTADO BRANCA
LCA	- LINHA DE CANALIZAÇÃO DE FLUXO DE MESMO SENTIDO BRANCA
ZPA	- LINHA ZEBRADA DE FLUXO DE MESMO SENTIDO BRANCA
LFO-1	- LINHA CONTINUA DE MARCAÇÃO DE FLUXOS OPOSTOS AMARELA
LFO-2	- LINHA SECCIONADA DE MARCAÇÃO DE FLUXOS OPOSTOS AMARELA
SIP	- SÍMBOLO INDICATIVO DE INTERSECÇÃO COM VIA QUE TEM PREFERÊNCIA, BRANCA
LEGENDA PARE, BRANCA	
SETA DIRECIONAL SIGA EM FRENTE	
SETA DIRECIONAL SIGA EM FRENTE OU VIRE À ESQUERDA	
SETA DIRECIONAL SIGA EM FRENTE OU VIRE À DIREITA	
CICLOVIA - LBO INTERNA, VERMELHA	
LBO EXTERNA, BRANCA	
CICLOVIA - LRE, BRANCA	
CICLOVIA - LFO-1, AMARELA	
CICLOVIA - LFO-2, AMARELA	
CICLOVIA - PINTURA TRAVESSIA DE CICLISTAS, VERMELHA	
MCC - MARCAÇÃO DE CRUZAMENTOS RODOCICLOVIÁRIOS, BRANCA	
CICLOVIA - SÍMBOLO BICICLETA SENTIDO	
RAMPAS PNE	

(ver detalhes pranchas 11/12 e 12/12)

LEGENDA PROJETOS SIV e URB:

- Polygonal URB 009/18 Rev. Outubro/2022
- Vias de Circulação
- Vias Compartilhadas
- URB 009/18 - Lotes Residenciais Projetados
- Passeio
- Vias Compartilhadas


PLANTAS PARCIAIS SOBRE PROJETO URB 009/18



PROJETO DE SINALIZAÇÃO HORIZONTAL E VERTICAL

SIV 009/18 SOL NASCENTE - PÔR DO SOL - RA XXXII
BRASÍLIA - DF SOL NASCENTE - PÔR DO SOL FOLHA: 07/10

PLANTA PARCIAL	DATA: ABR/2025	ASSESSOR (A) - REVISÃO:	COORDENADOR (A) - VISTO:
ESCALA: 1: 1.000	SIRGAS/2000		
RESPONSÁVEL TÉCNICO: Paulo Cavalcanti de Albuquerque CAU-AB0095-3		CHEFE DA UNIDADE - APROVO:	

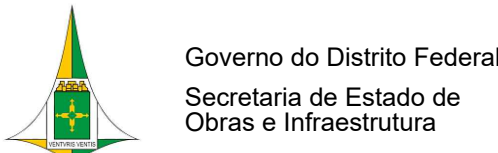


ARTICULAÇÃO DAS FOLHAS

150-I-4-D	150-I-5-C	150-I-5-D
150-III-1-B	150-III-2-A	150-III-2-B
150-III-1-D	150-III-2-C	150-III-2-D

SOL NASCENTE - PÔR DO SOL - RA XXXII

Kr = 1,0007724

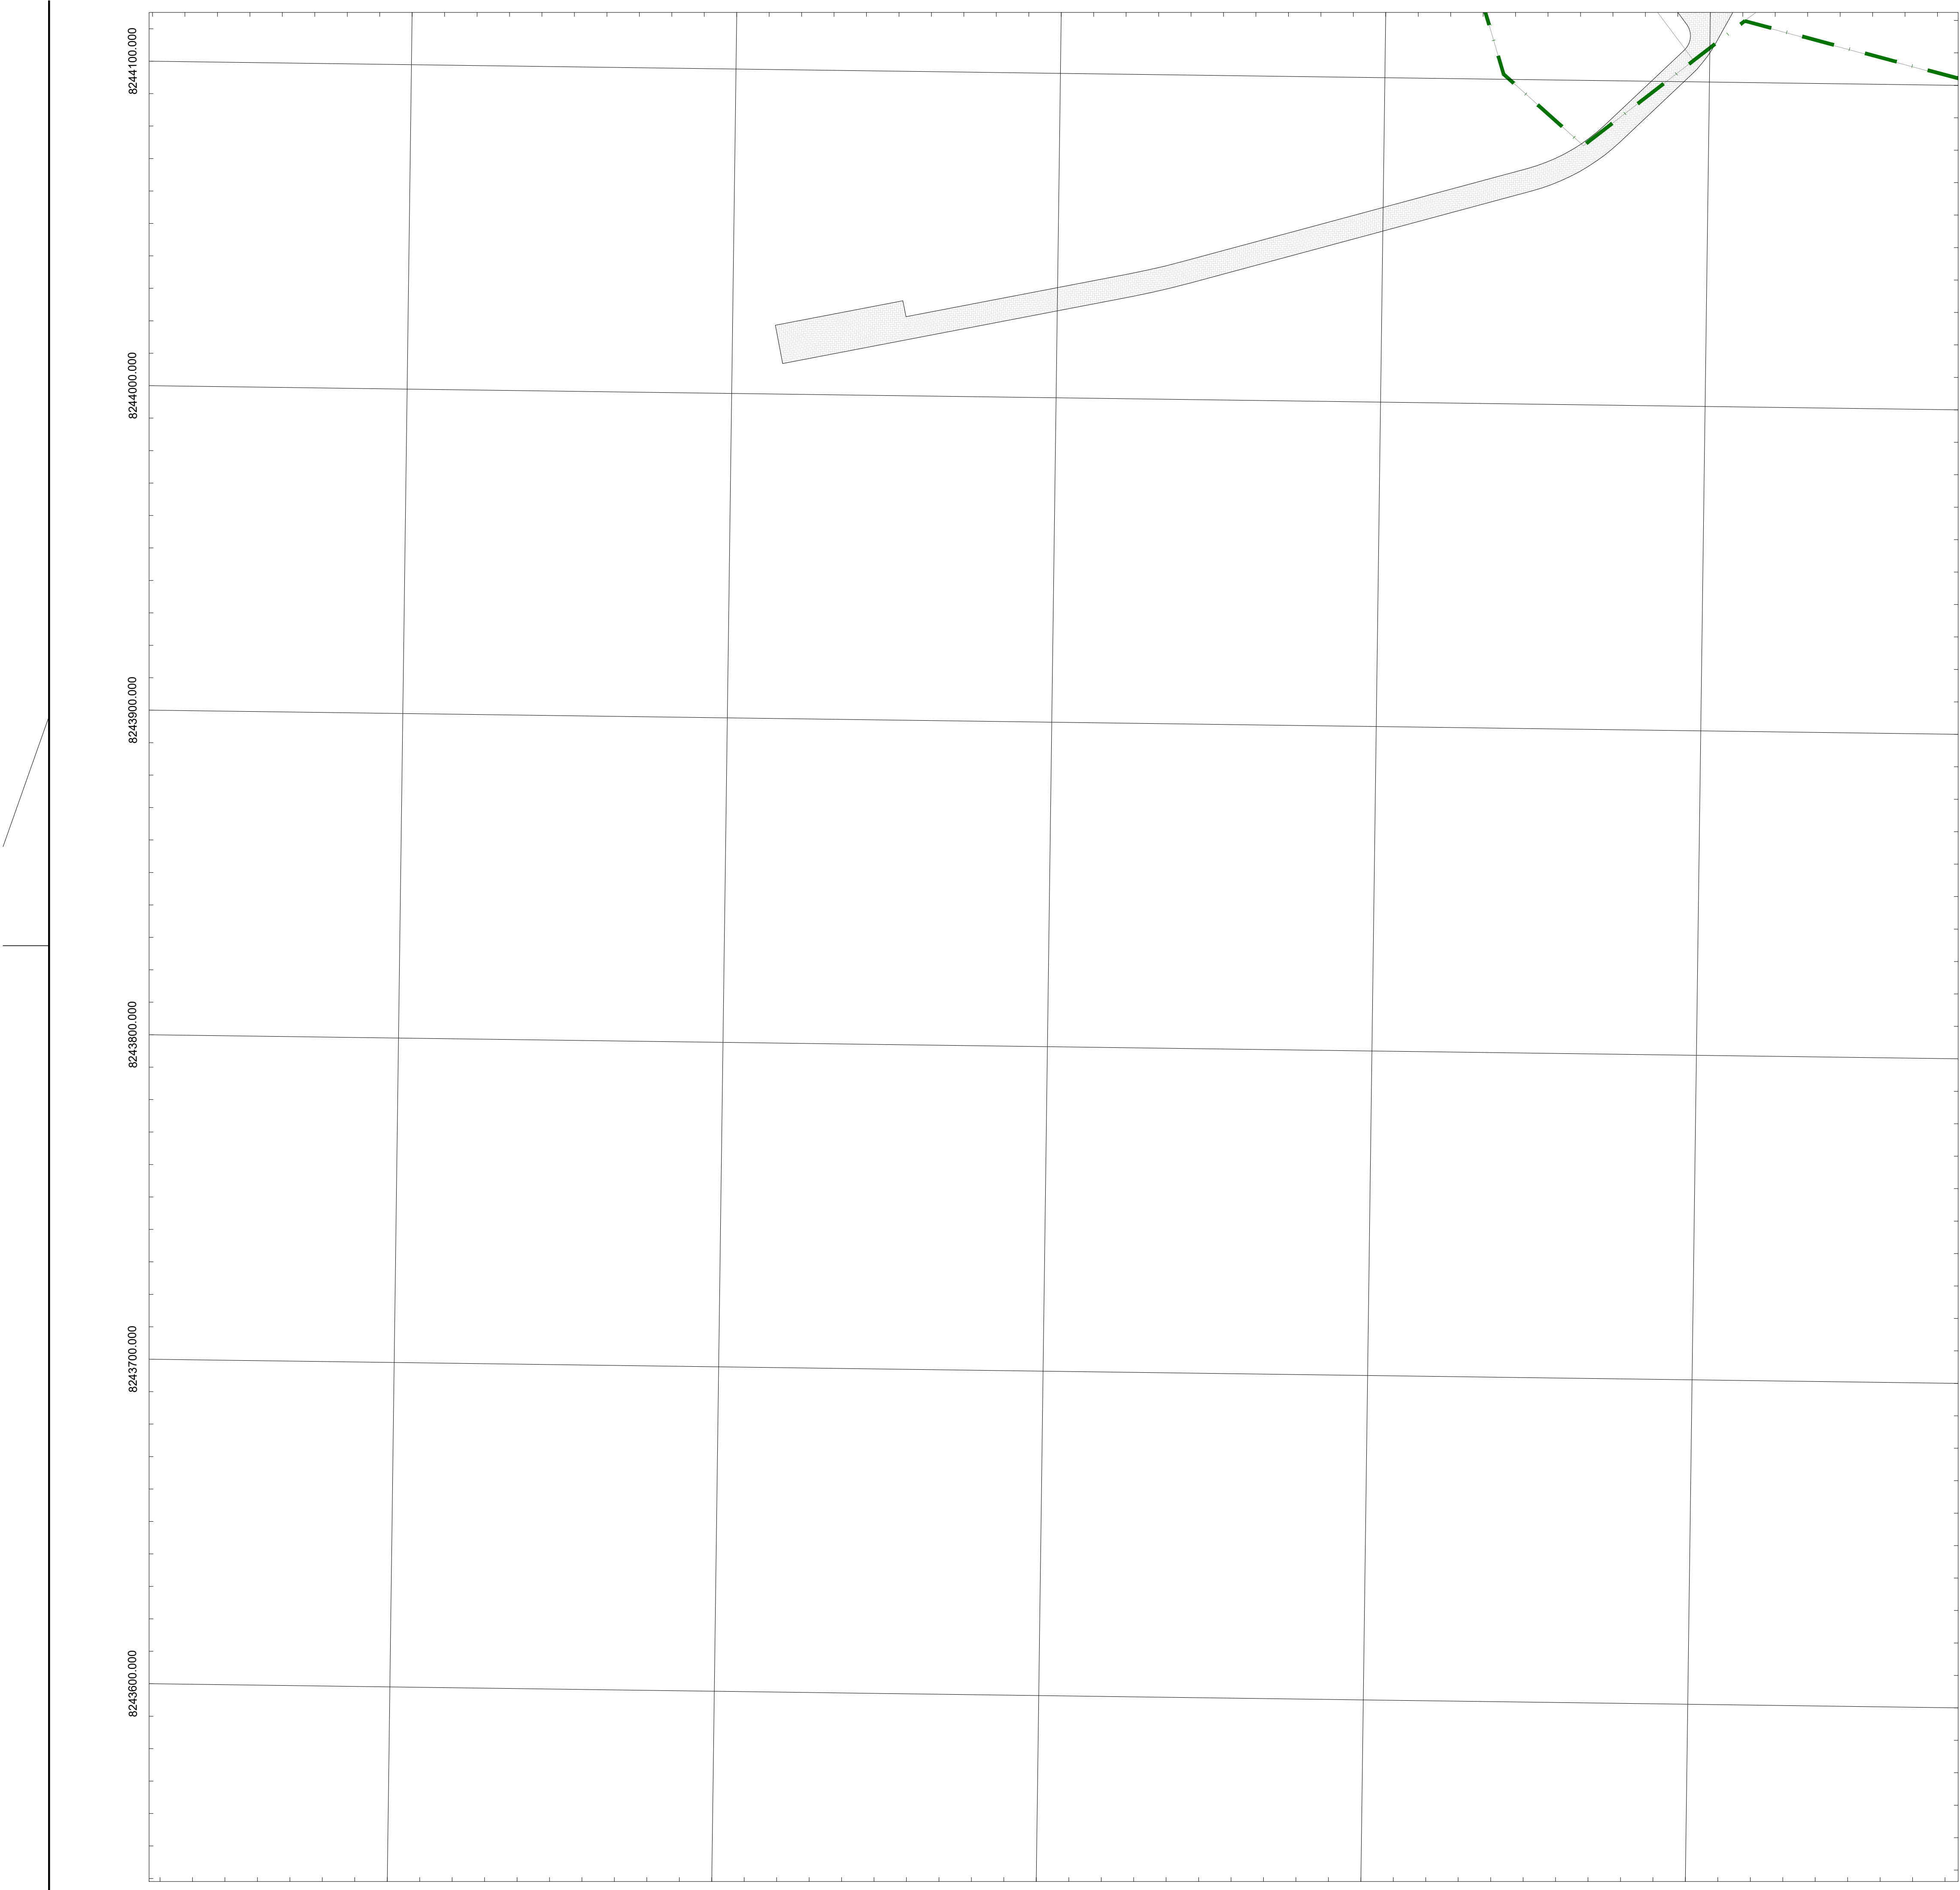

LEGENDA PROJETO DE SINALIZAÇÃO

SINALIZAÇÃO VERTICAL DE REGULAMENTAÇÃO

-  R-1 – PARADA OBRIGATORIA
-  R-2 – DE A preferência
-  R-19 – VELOCIDADE MÁXIMA PERMITIDA – 50KM/H
-  R-19 – VELOCIDADE MÁXIMA PERMITIDA – 60KM/H

SINALIZAÇÃO VERTICAL DE ADVERTÊNCIA

-  A-30b – PASSAGEM SINALIZADA DE CICLISTAS
-  A-32b – PASSAGEM SINALIZADA DE PEDESTRES
-  PLACA COMPOSTA
A-30b – PASSAGEM SINALIZADA DE CICLISTAS
A-32b – PASSAGEM SINALIZADA DE PEDESTRES

SINALIZAÇÃO VERTICAL INDICATIVA

-  PONTO DE ÔNIBUS

SINALIZAÇÃO HORIZONTAL

	LBO – LINHA DE BORDO BRANCA
	LRE – LINHA DE RETENÇÃO BRANCA
	FTP – FAIXA DE TRAVESSIA DE PEDESTRE BRANCA
	LMS-1 – LINHA CONTINUA DE MARCAÇÃO DE FLUXO DE MESMO SENTIDO BRANCA
	LMS-2 – LINHA SECCIONADA DE MARCAÇÃO DE FLUXO DE MESMO SENTIDO BRANCA
	LDP – LINHA DE DE A preferência BRANCA
	MER – MARCA DELIMITADORA DE ESTACIONAMENTO REGULAMENTADO BRANCA
	LCA – LINHA DE CANALIZAÇÃO DE FLUXO DE MESMO SENTIDO BRANCA
	ZPA – LINHA ZEBRADA DE FLUXO DE MESMO SENTIDO BRANCA
	LFO-1 – LINHA CONTINUA DE MARCAÇÃO DE FLUXOS OPOSTOS AMARELA
	LFO-2 – LINHA SECCIONADA DE MARCAÇÃO DE FLUXOS OPOSTOS AMARELA
	SIP – SÍMBOLO INDICATIVO DE INTERSECÃO COM VIA QUE TEM preferência, BRANCA
	LEGENDA PARE, BRANCA
	SETA DIRECIONAL SIGA EM FRENTE
	SETA DIRECIONAL SIGA EM FRENTE OU VIRE À ESQUERDA
	SETA DIRECIONAL SIGA EM FRENTE OU VIRE À DIREITA
	CICLOVIA – LBO INTERNA, VERMELHA LBO EXTERNA, BRANCA
	CICLOVIA – LRE, BRANCA
	CICLOVIA – LFO-1, AMARELA
	CICLOVIA – LFO-2, AMARELA
	CICLOVIA – PINTURA TRAVESSIA DE CICLISTAS, VERMELHA MGC – MARCAÇÃO DE CRUZAMENTOS RODOCICLOVIÁRIOS, BRANCA
	CICLOVIA – SÍMBOLO BICICLETA SENTIDO
	RAMPAS PNE

(ver detalhes pranchas 11/12 e 12/12)

LEGENDA PROJETOS SIV e URB:

-  Poligonal URB 009/18 Rev. Outubro/2022
-  Vias de Circulação
-  Vias Compartilhadas
-  URB 009/18 - Lotes Residenciais Projetados
-  Passeio
-  Vias Compartilhadas

PLANTAS PARCIAIS SOBRE PROJETO URB 009/18



PROJETO DE SINALIZAÇÃO HORIZONTAL E VERTICAL

SIV 009/18		BRASILIA - DF SOL NASCENTE - PÔR DO SOL		FOLHA: 08/10
PLANTA PARCIAL	DATA: ABR/2025	ASSESSOR (A) - REVISÃO:	COORDENADOR (A) - VISTO:	
ESCALA: 1: 1.000	SIRGAS/2000			
RESPONSÁVEL TÉCNICO: Paulo Cavalcanti de Albuquerque CAU-AB0005-3		CHEFE DA UNIDADE - APROVO:		




Governo do Distrito Federal
Secretaria de Estado de
Obras e Infraestrutura

ARTICULAÇÃO DAS FOLHAS

149-IV-3-A	149-IV-3-B	150-III-1-A
149-IV-3-C	149-IV-3-D	150-III-1-C
149-IV-6-A	149-IV-6-B	150-III-4-A

SOL NASCENTE – PÔR DO SOL – RA XXXII

Kr = 1,0007724

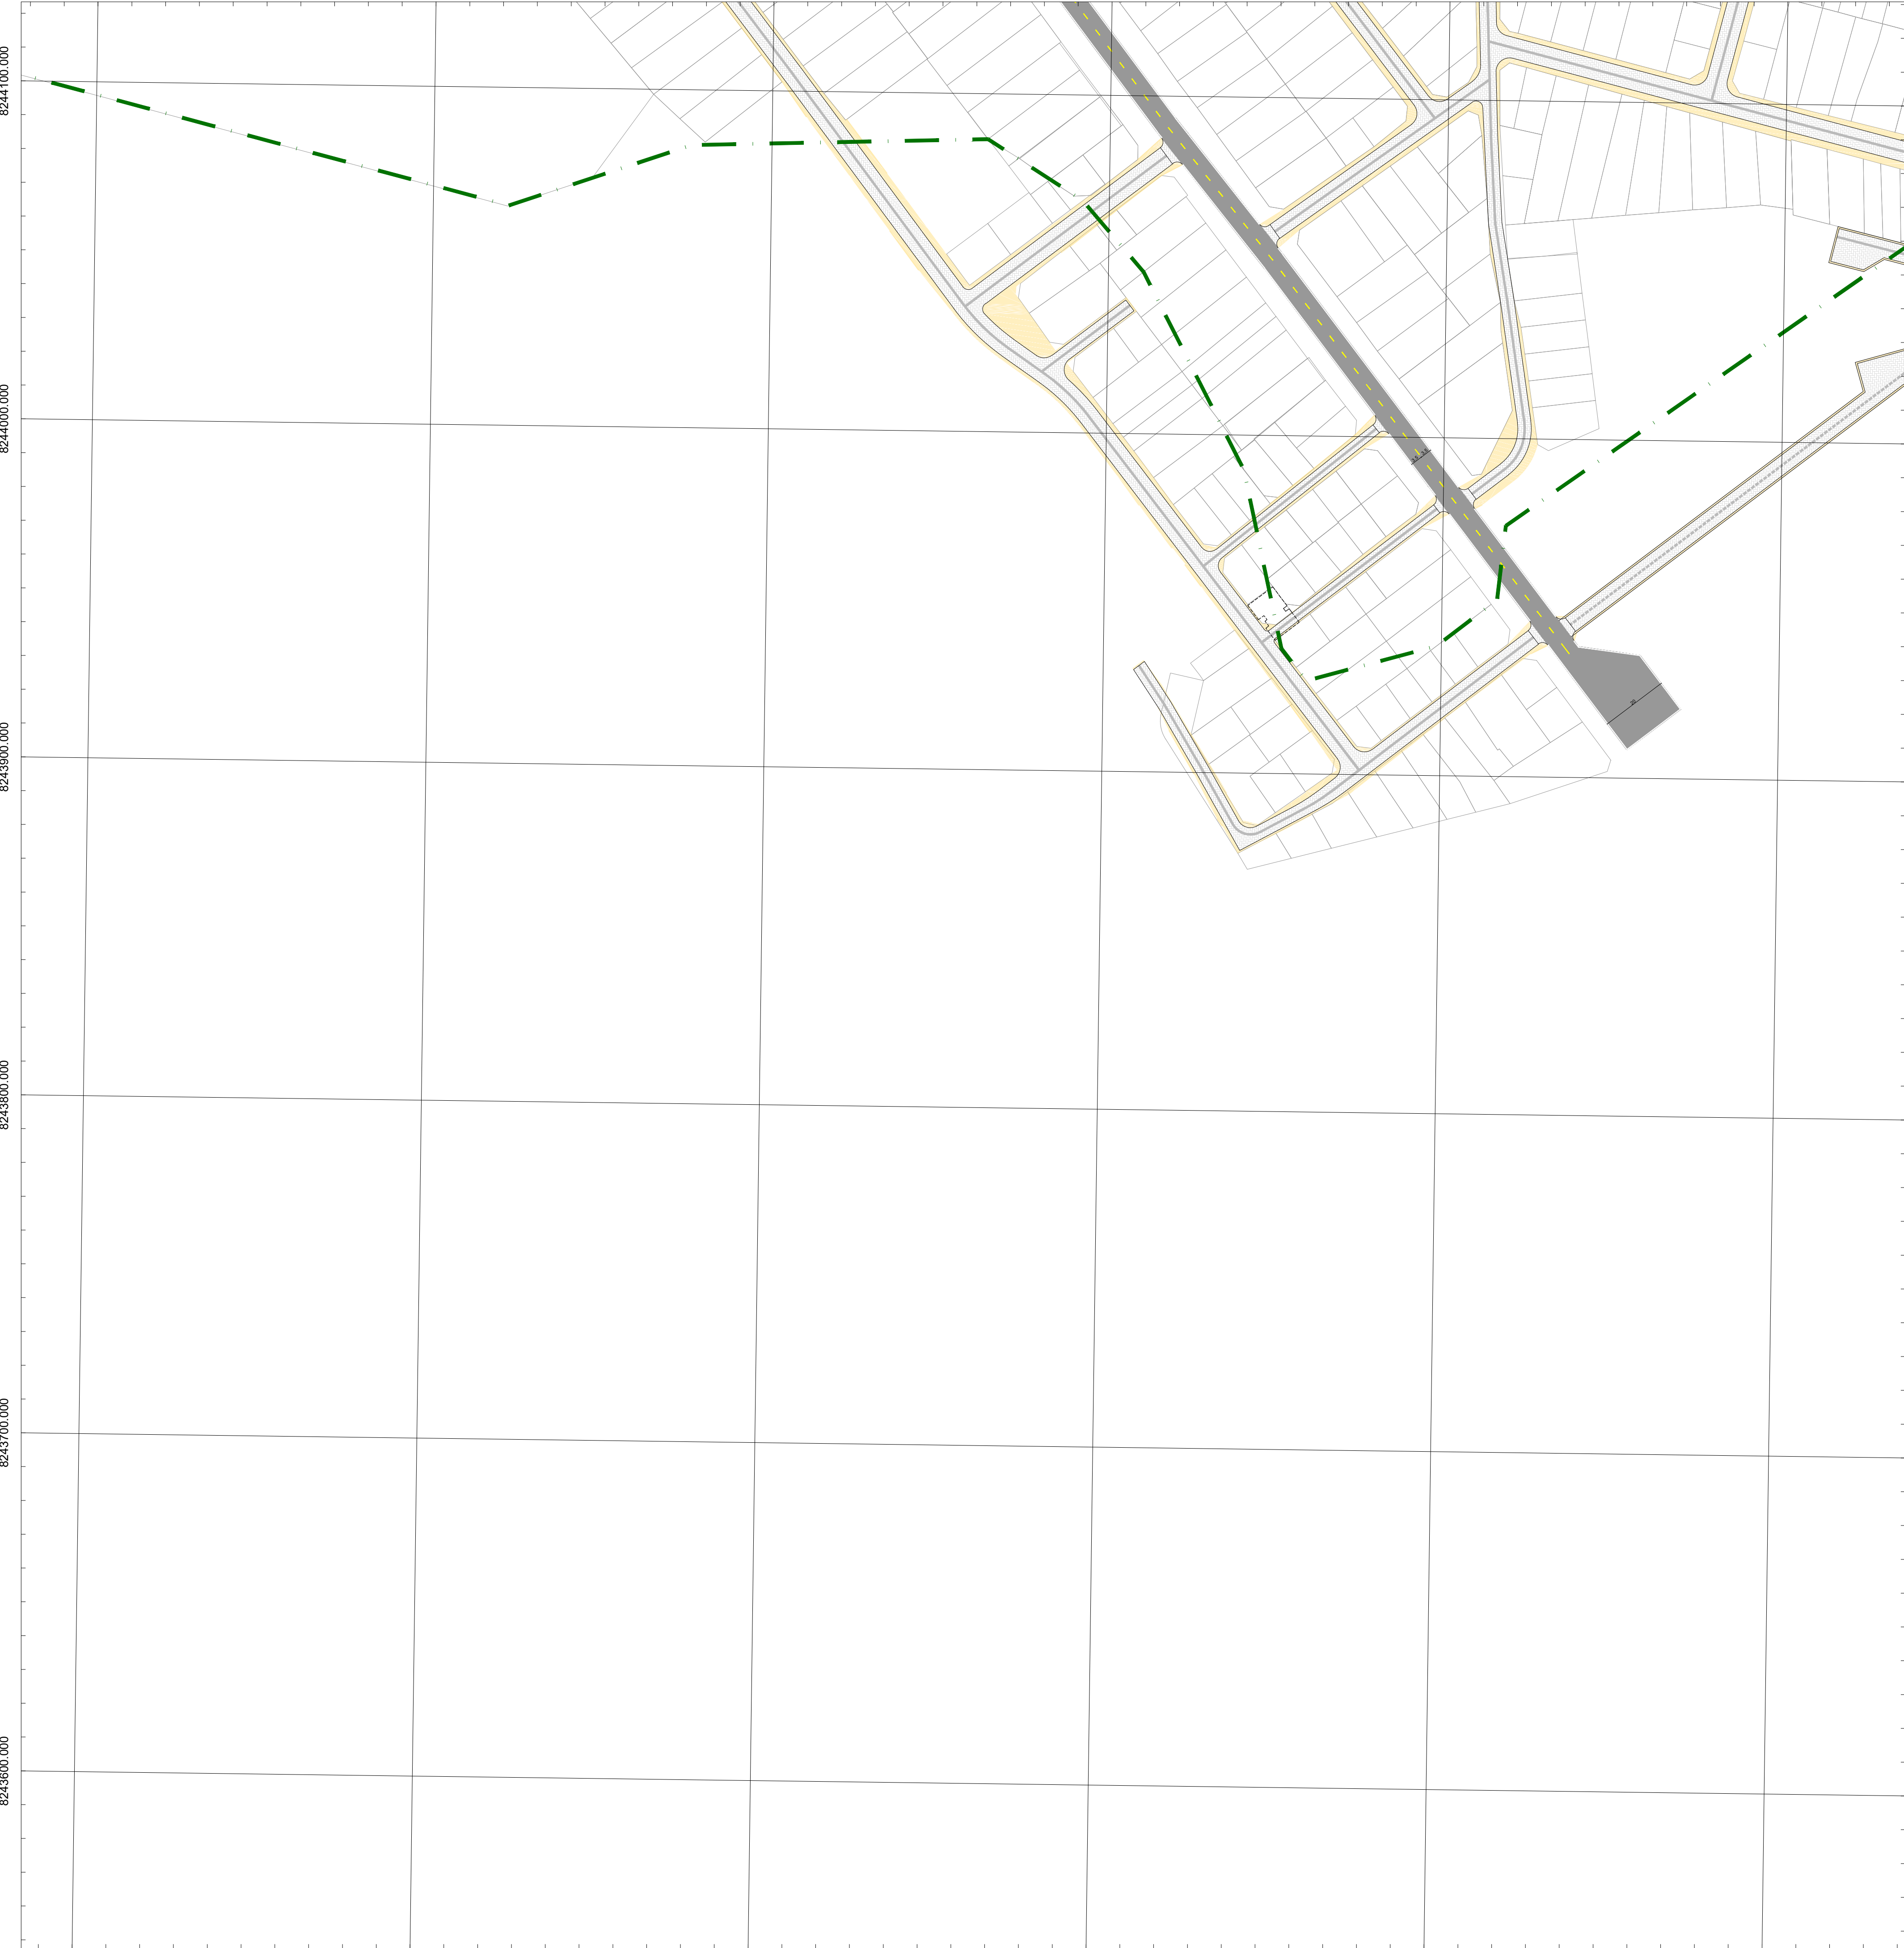

LEGENDA PROJETO DE SINALIZAÇÃO

SINALIZAÇÃO VERTICAL DE REGULAMENTAÇÃO

- R-1 – PARADA OBRIGATORIA
- R-2 – DE A PREFERÊNCIA
- R-19 – VELOCIDADE MÁXIMA PERMITIDA – 50KM/H
- R-19 – VELOCIDADE MÁXIMA PERMITIDA – 60KM/H

SINALIZAÇÃO VERTICAL DE ADVERTÊNCIA

- A-30b – PASSAGEM SINALIZADA DE CICLISTAS
- A-32b – PASSAGEM SINALIZADA DE PEDESTRES
- PLACA COMPOSTA
A-30b – PASSAGEM SINALIZADA DE CICLISTAS
A-32b – PASSAGEM SINALIZADA DE PEDESTRES

SINALIZAÇÃO VERTICAL INDICATIVA

- PONTO DE ÔNIBUS

SINALIZAÇÃO HORIZONTAL

	LBO – LINHA DE BORDO BRANCA
	LRE – LINHA DE RETENÇÃO BRANCA
	FTP – FAIXA DE TRAVESSIA DE PEDESTRE BRANCA
	LMS-1 – LINHA CONTÍNUA DE MARCAÇÃO DE FLUXO DE MESMO SENTIDO BRANCA
	LMS-2 – LINHA SECCIONADA DE MARCAÇÃO DE FLUXO DE MESMO SENTIDO BRANCA
	LDP – LINHA DE DE A PREFERÊNCIA BRANCA
	MER – MARCA DELIMITADORA DE ESTACIONAMENTO REGULAMENTADO BRANCA
	LCA – LINHA DE CANALIZAÇÃO DE FLUXO DE MESMO SENTIDO BRANCA ZPA – LINHA ZEBRADA DE FLUXO DE MESMO SENTIDO BRANCA
	LFO-1 – LINHA CONTÍNUA DE MARCAÇÃO DE FLUXOS OPOSTOS AMARELA
	LFO-2 – LINHA SECCIONADA DE MARCAÇÃO DE FLUXOS OPOSTOS AMARELA
	SIP – SÍMBOLO INDICATIVO DE INTERSECÃO COM VIA QUE TEM PREFERÊNCIA, BRANCA
	LEGENDA PARE, BRANCA
	SETA DIRECIONAL SIGA EM FRENTE
	SETA DIRECIONAL SIGA EM FRENTE OU VIRE À ESQUERDA
	SETA DIRECIONAL SIGA EM FRENTE OU VIRE À DIREITA
	CICLOVIA – LBO INTERNA, VERMELHA LBO EXTERNA, BRANCA
	CICLOVIA – LRE, BRANCA
	CICLOVIA – LFO-1, AMARELA
	CICLOVIA – LFO-2, AMARELA
	CICLOVIA – PINTURA TRAVESSIA DE CICLISTAS, VERMELHA MCC – MARCAÇÃO DE CRUZAMENTOS RODOCICLOVIÁRIOS, BRANCA
	CICLOVIA – SÍMBOLO BICICLETA SENTIDO
	RAMPAS PNE

(ver detalhes pranchas 11/12 e 12/12)

LEGENDA PROJETOS SIV e URB:

- Poligonal URB 009/18 Rev. Outubro/2022
- Vias de Circulação
- Vias Compartilhadas
- URB 009/18 - Lotes Residenciais Projetados
- Passeio
- Vias Compartilhadas

PLANTAS PARCIAIS SOBRE PROJETO URB 009/18



PROJETO DE SINALIZAÇÃO HORIZONTAL E VERTICAL

SIV 009/18		BRASILIA - DF SOL NASCENTE - PÔR DO SOL		FOLHA: 09/10
PLANTA PARCIAL	DATA: ABR/2025	ASSESSOR (A) - REVISÃO:	COORDENADOR (A) - VISTO:	
ESCALA: 1: 1.000	SIRGAS/2000			
RESPONSÁVEL TÉCNICO: Paulo Cavalcanti de Albuquerque CAU-AB0005-3		CHEFE DA UNIDADE - APROVO:		




Governo do Distrito Federal
Secretaria de Estado de
Obras e Infraestrutura

ARTICULAÇÃO DAS FOLHAS

149-IV-3-B	150-III-1-A	150-III-1-B
149-IV-3-D	150-III-1-C	150-III-1-D
149-IV-6-B	150-III-4-A	150-III-4-B

SOL NASCENTE – PÔR DO SOL – RA XXXII

Kr = 1,0007724

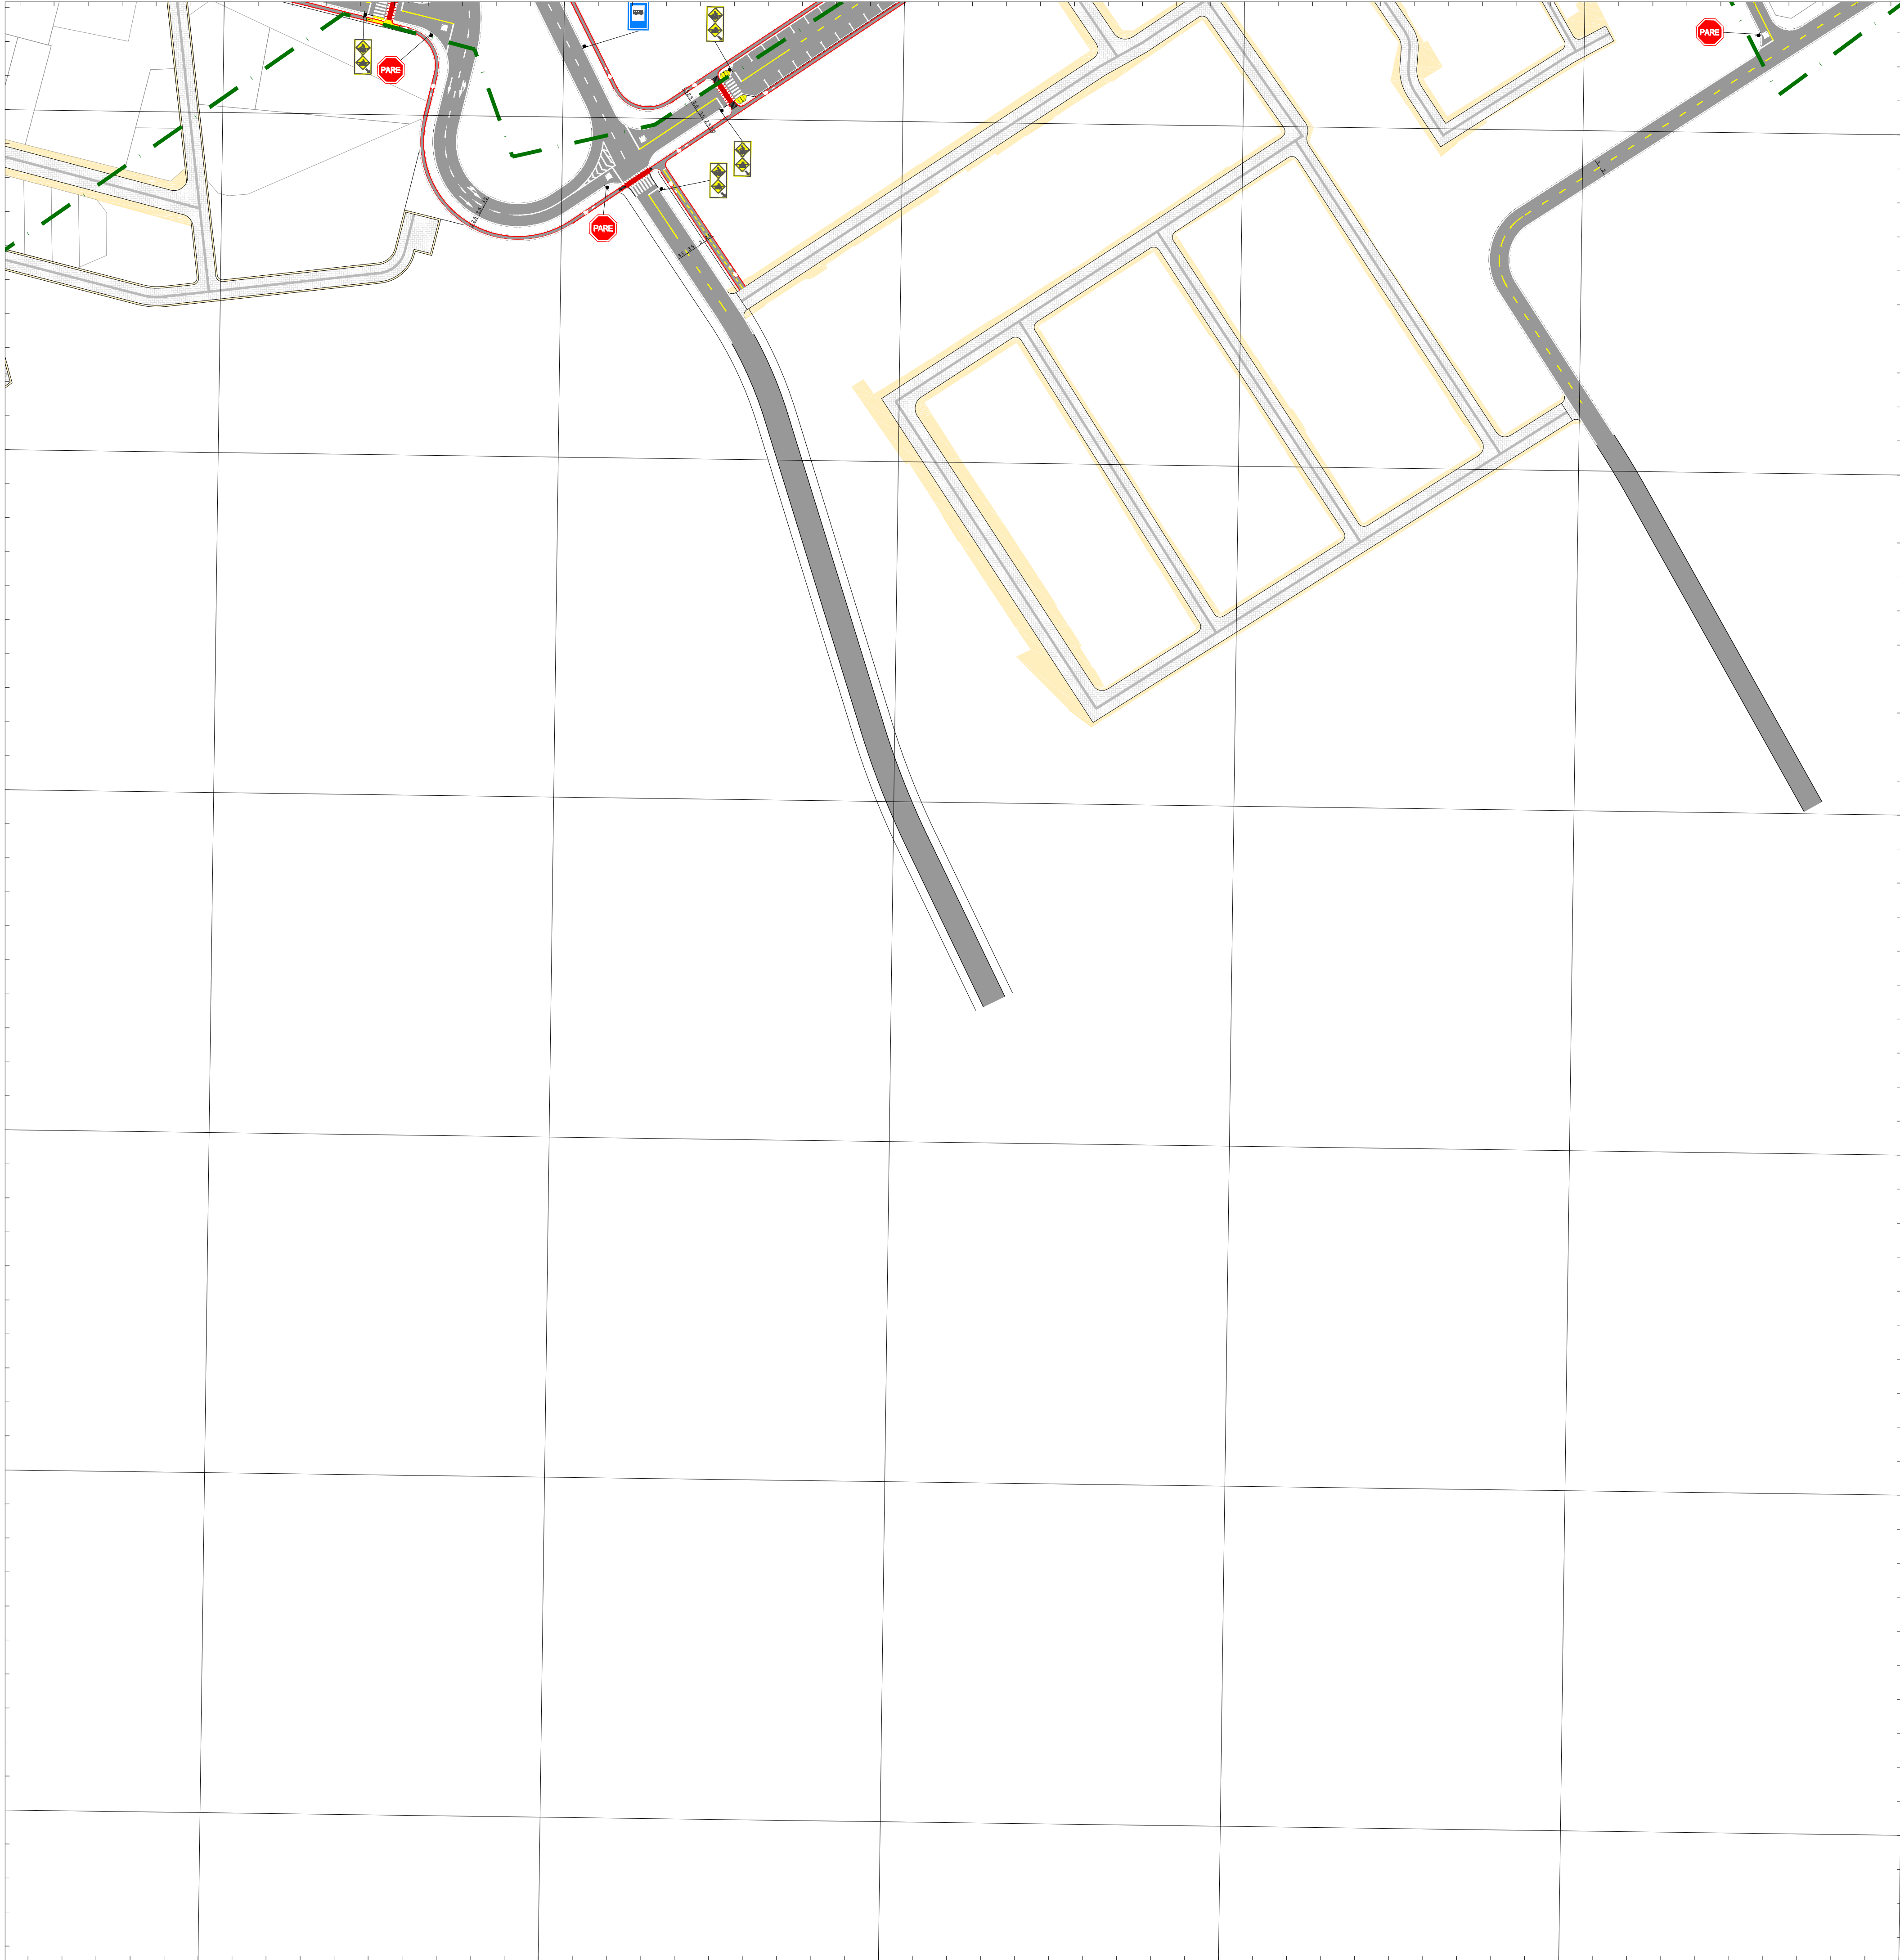

LEGENDA PROJETO DE SINALIZAÇÃO

SINALIZAÇÃO VERTICAL DE REGULAMENTAÇÃO

- R-1 – PARADA OBRIGATORIA
- R-2 – DE A PREFERENCIA
- R-19 – VELOCIDADE MAXIMA PERMITIDA – 50KM/H
- R-19 – VELOCIDADE MAXIMA PERMITIDA – 60KM/H

SINALIZAÇÃO VERTICAL DE ADVERTENCIA

- A-30b – PASSAGEM SINALIZADA DE CICLISTAS
- A-32b – PASSAGEM SINALIZADA DE PEDESTRES
- PLACA COMPOSTA
- A-30b – PASSAGEM SINALIZADA DE CICLISTAS
- A-32b – PASSAGEM SINALIZADA DE PEDESTRES

SINALIZAÇÃO VERTICAL INDICATIVA

- PONTO DE ONIBUS

SINALIZAÇÃO HORIZONTAL

	LBO – LINHA DE BORDO BRANCA
	LRE – LINHA DE RETENÇÃO BRANCA
	FTP – FAIXA DE TRAVESSIA DE PEDESTRE BRANCA
	LMS-1 – LINHA CONTINUA DE MARCAÇÃO DE FLUXO DE MESMO SENTIDO BRANCA
	LMS-2 – LINHA SECCIONADA DE MARCAÇÃO DE FLUXO DE MESMO SENTIDO BRANCA
	LDP – LINHA DE DE A PREFERENCIA BRANCA
	MER – MARCA DELIMITADORA DE ESTACIONAMENTO REGULAMENTADO BRANCA
	LCA – LINHA DE CANALIZAÇÃO DE FLUXO DE MESMO SENTIDO BRANCA
	ZPA – LINHA ZEBRADA DE FLUXO DE MESMO SENTIDO BRANCA
	LFO-1 – LINHA CONTINUA DE MARCAÇÃO DE FLUXOS OPOSTOS AMARELA
	LFO-2 – LINHA SECCIONADA DE MARCAÇÃO DE FLUXOS OPOSTOS AMARELA
	SIP – SIMBOLO INDICATIVO DE INTERSEÇÃO COM VIA QUE TEM PREFERENCIA, BRANCA
	LEGENDA PARE, BRANCA
	SETA DIRECIONAL SIGA EM FRENTE
	SETA DIRECIONAL SIGA EM FRENTE OU VIRE A ESQUERDA
	SETA DIRECIONAL SIGA EM FRENTE OU VIRE A DIREITA
	CICLOVIA – LBO INTERA, VERMELHA
	LBO EXTERNA, BRANCA
	CICLOVIA – LRE, BRANCA
	CICLOVIA – LFO-1, AMARELA
	CICLOVIA – LFO-2, AMARELA
	CICLOVIA – PINTURA TRAVESSIA DE CICLISTAS, VERMELHA
	MCC – MARCAÇÃO DE CRUZAMENTOS RODOCICLOVIÁRIOS, BRANCA
	CICLOVIA – SIMBOLO BICICLETA SENTIDO
	RAMPAS PNE

(ver detalhes pranchas 11/12 e 12/12)

LEGENDA PROJETOS SIV e URB:


- Poligonal URB 009/18 Rev. Outubro/2022
- Vias de Circulação
- Vias Compartilhadas
- URB 009/18 - Lotes Residenciais Projetados
- Passeio
- Vias Compartilhadas

PLANTAS PARCIAIS SOBRE PROJETO URB 009/18



PROJETO DE SINALIZAÇÃO HORIZONTAL E VERTICAL

SIV 009/18		BRASILIA - DF SOL NASCENTE - PÔR DO SOL		FOLHA: 10/10
PLANTA PARCIAL	DATA: ABR/2025	ASSESSOR (A) - REVISÃO:	COORDENADOR (A) - VISTO:	
ESCALA: 1: 1.000	SIRGAS/2000			
RESPONSÁVEL TÉCNICO: Paulo Cavalcanti de Albuquerque CAU-AB0005-3		CHEFE DA UNIDADE - APROVO:		

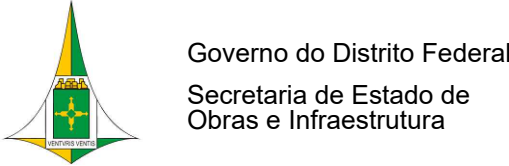

ARTICULAÇÃO DAS FOLHAS

150-III-1-A	150-III-1-B	150-III-2-A
150-III-1-C	150-III-1-D	150-III-2-C
150-III-4-A	150-III-4-B	150-III-5-A

SOL NASCENTE – PÔR DO SOL – RA XXXII

Kr = 1,0007724