


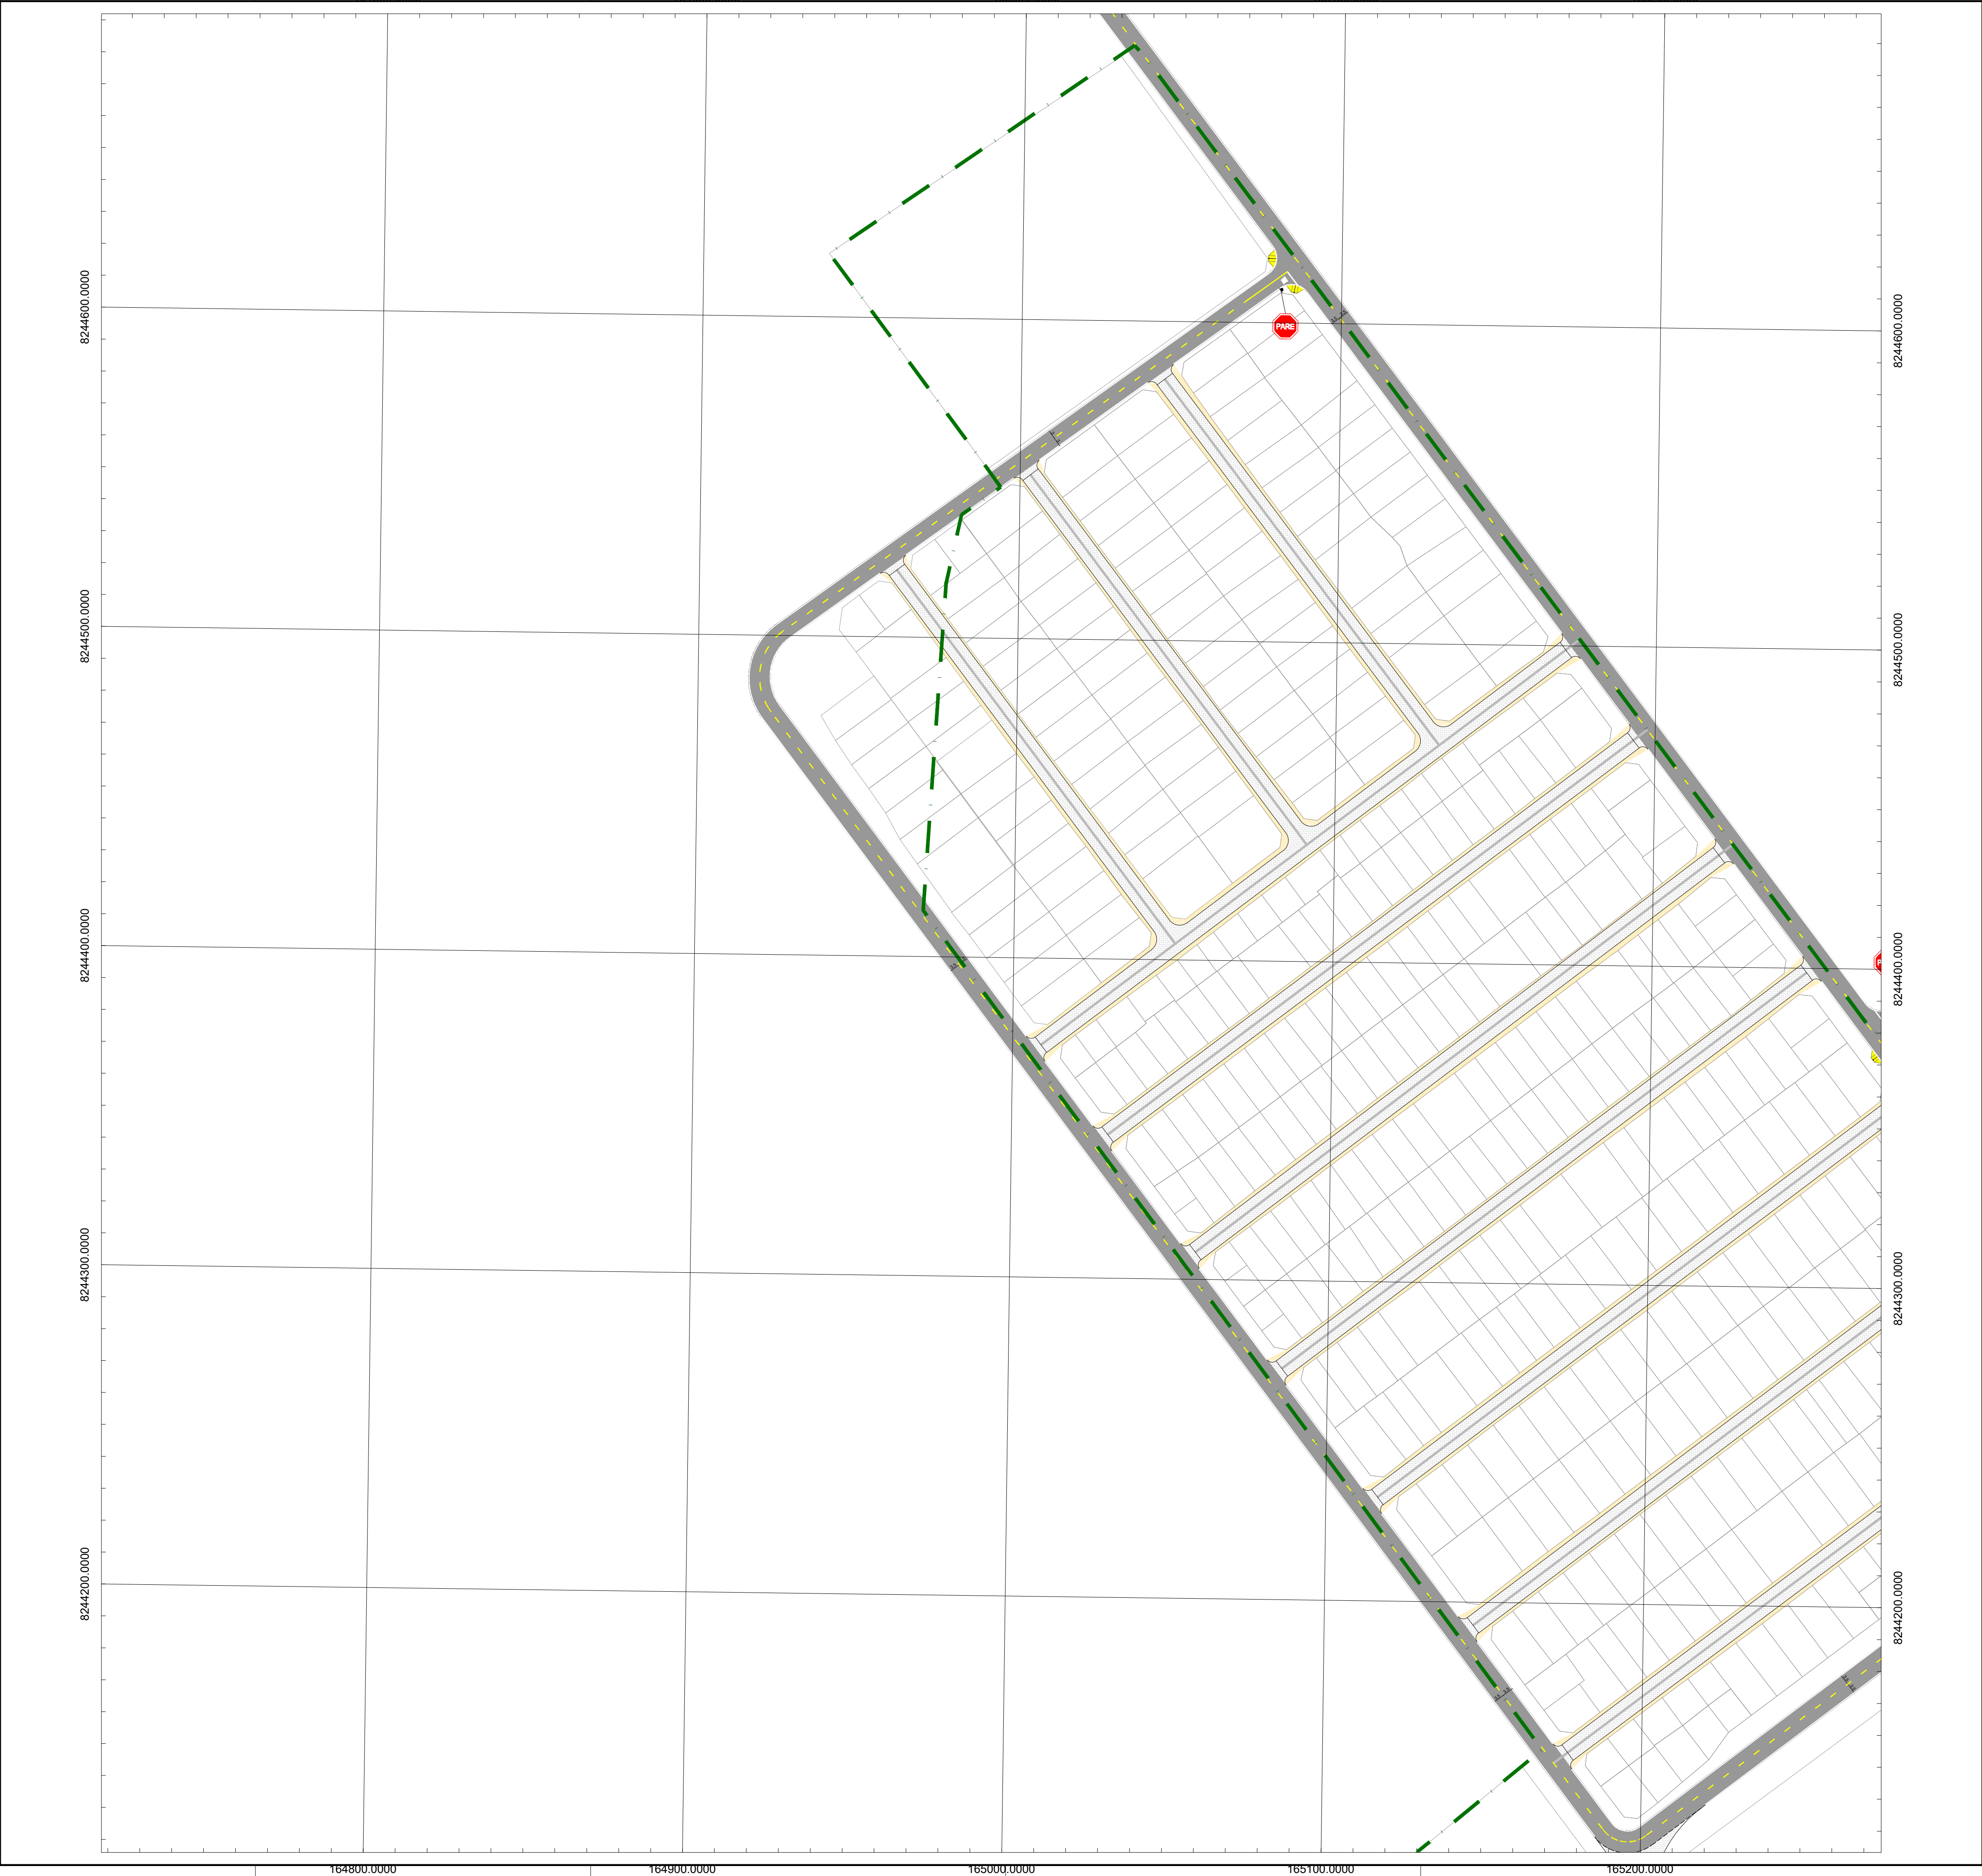

LEGENDA PROJETO DE SINALIZAÇÃO

SINALIZAÇÃO VERTICAL DE REGULAMENTAÇÃO

- R-1 - PARADA OBRIGATORIA
- R-2 - DE A PREFERENCIA
- R-19 - VELOCIDADE MAXIMA PERMITIDA - 50KM/H
- R-19 - VELOCIDADE MAXIMA PERMITIDA - 60KM/H

SINALIZAÇÃO VERTICAL DE ADVERTENCIA

- A-30b - PASSAGEM SINALIZADA DE CICLISTAS
- A-32b - PASSAGEM SINALIZADA DE PEDESTRES
- PLACA COMPOSTA:
A-30b - PASSAGEM SINALIZADA DE CICLISTAS
A-32b - PASSAGEM SINALIZADA DE PEDESTRES

SINALIZAÇÃO VERTICAL INDICATIVA

- PONTO DE ONIBUS

SINALIZAÇÃO HORIZONTAL	
	LBO - LINHA DE BORDO BRANCA
	LRE - LINHA DE RETENÇÃO BRANCA
	FTP - FAIXA DE TRAVESSIA DE PEDESTRE BRANCA
	LMS-1 - LINHA CONTINUA DE MARCAÇÃO DE FLUXO DE MESMO SENTIDO BRANCA
	LMS-2 - LINHA SECCIONADA DE MARCAÇÃO DE FLUXO DE MESMO SENTIDO BRANCA
	LDP - LINHA DE DE A PREFERENCIA BRANCA
	MER - MARCA DELIMITADORA DE ESTACIONAMENTO REGULAMENTADO BRANCA
	LCA - LINHA DE CANALIZAÇÃO DE FLUXO DE MESMO SENTIDO BRANCA
	ZPA - LINHA ZEBRADA DE FLUXO DE MESMO SENTIDO BRANCA
	LFO-1 - LINHA CONTINUA DE MARCAÇÃO DE FLUXOS OPOSTOS AMARELA
	LFO-2 - LINHA SECCIONADA DE MARCAÇÃO DE FLUXOS OPOSTOS AMARELA
	SIP - SIMBOLO INDICATIVO DE INTERSECÃO COM VIA QUE TEM PREFERENCIA, BRANCA
	LEGENDA PARE, BRANCA
	SETA DIRECIONAL SIGA EM FRENTE
	SETA DIRECIONAL SIGA EM FRENTE OU VIRE À ESQUERDA
	SETA DIRECIONAL SIGA EM FRENTE OU VIRE À DIREITA
	CICLOVIA - LBO INTERNA, VERMELHA
	LBO EXTERNA, BRANCA
	CICLOVIA - LRE, BRANCA
	CICLOVIA - LFO-1, AMARELA
	CICLOVIA - LFO-2, AMARELA
	CICLOVIA - PINTURA TRAVESSIA DE CICLISTAS, VERMELHA
	MCC - MARCAÇÃO DE CRUZAMENTOS RODOCICLOVIÁRIOS, BRANCA
	CICLOVIA - SIMBOLO BICICLETA SENTIDO
	RAMPAS PNE

(ver detalhes pranchas 11/12 e 12/12)

LEGENDA PROJETOS SIV e URB:

- Poligonal URB 009/18 Rev. Outubro/2022
- Vias de Circulação
- Vias Compartilhadas
- URB 009/18 - Lotes Residenciais Projetados
- Passeio
- Vias Compartilhadas

PLANTAS PARCIAIS SOBRE PROJETO URB 009/18

Arquitetura Planejamento e Transportes Ltda. Volar Engenharia			
PROJETO DE SINALIZAÇÃO HORIZONTAL E VERTICAL			
SIV 009/18	SOL NASCENTE - PÔR DO SOL - RA XXXII BRASÍLIA - DF SOL NASCENTE - PÔR DO SOL	FOLHA: 04/10	
PLANTA PARCIAL	DATA: ABR/2025	ASSESSOR (A) - REVISÃO:	COORDENADOR (A) - VISTO:
ESCALA: 1: 1.000	SIRGAS/2000		
RESPONSÁVEL TÉCNICO: Paulo Cavalcanti de Albuquerque CAU-AB0095-3		CHEFE DA UNIDADE - APROVO:	

Governo do Distrito Federal
Secretaria de Estado de
Obras e Infraestrutura

ARTICULAÇÃO DAS FOLHAS

149-II-6-C	149-III-6-D	150-I-4-C
149-IV-3-A	149-IV-3-B	150-III-1-A
149-IV-3-C	149-IV-3-D	150-III-1-C

SOL NASCENTE - PÔR DO SOL - RA XXXII

Kr = 1,0007724