


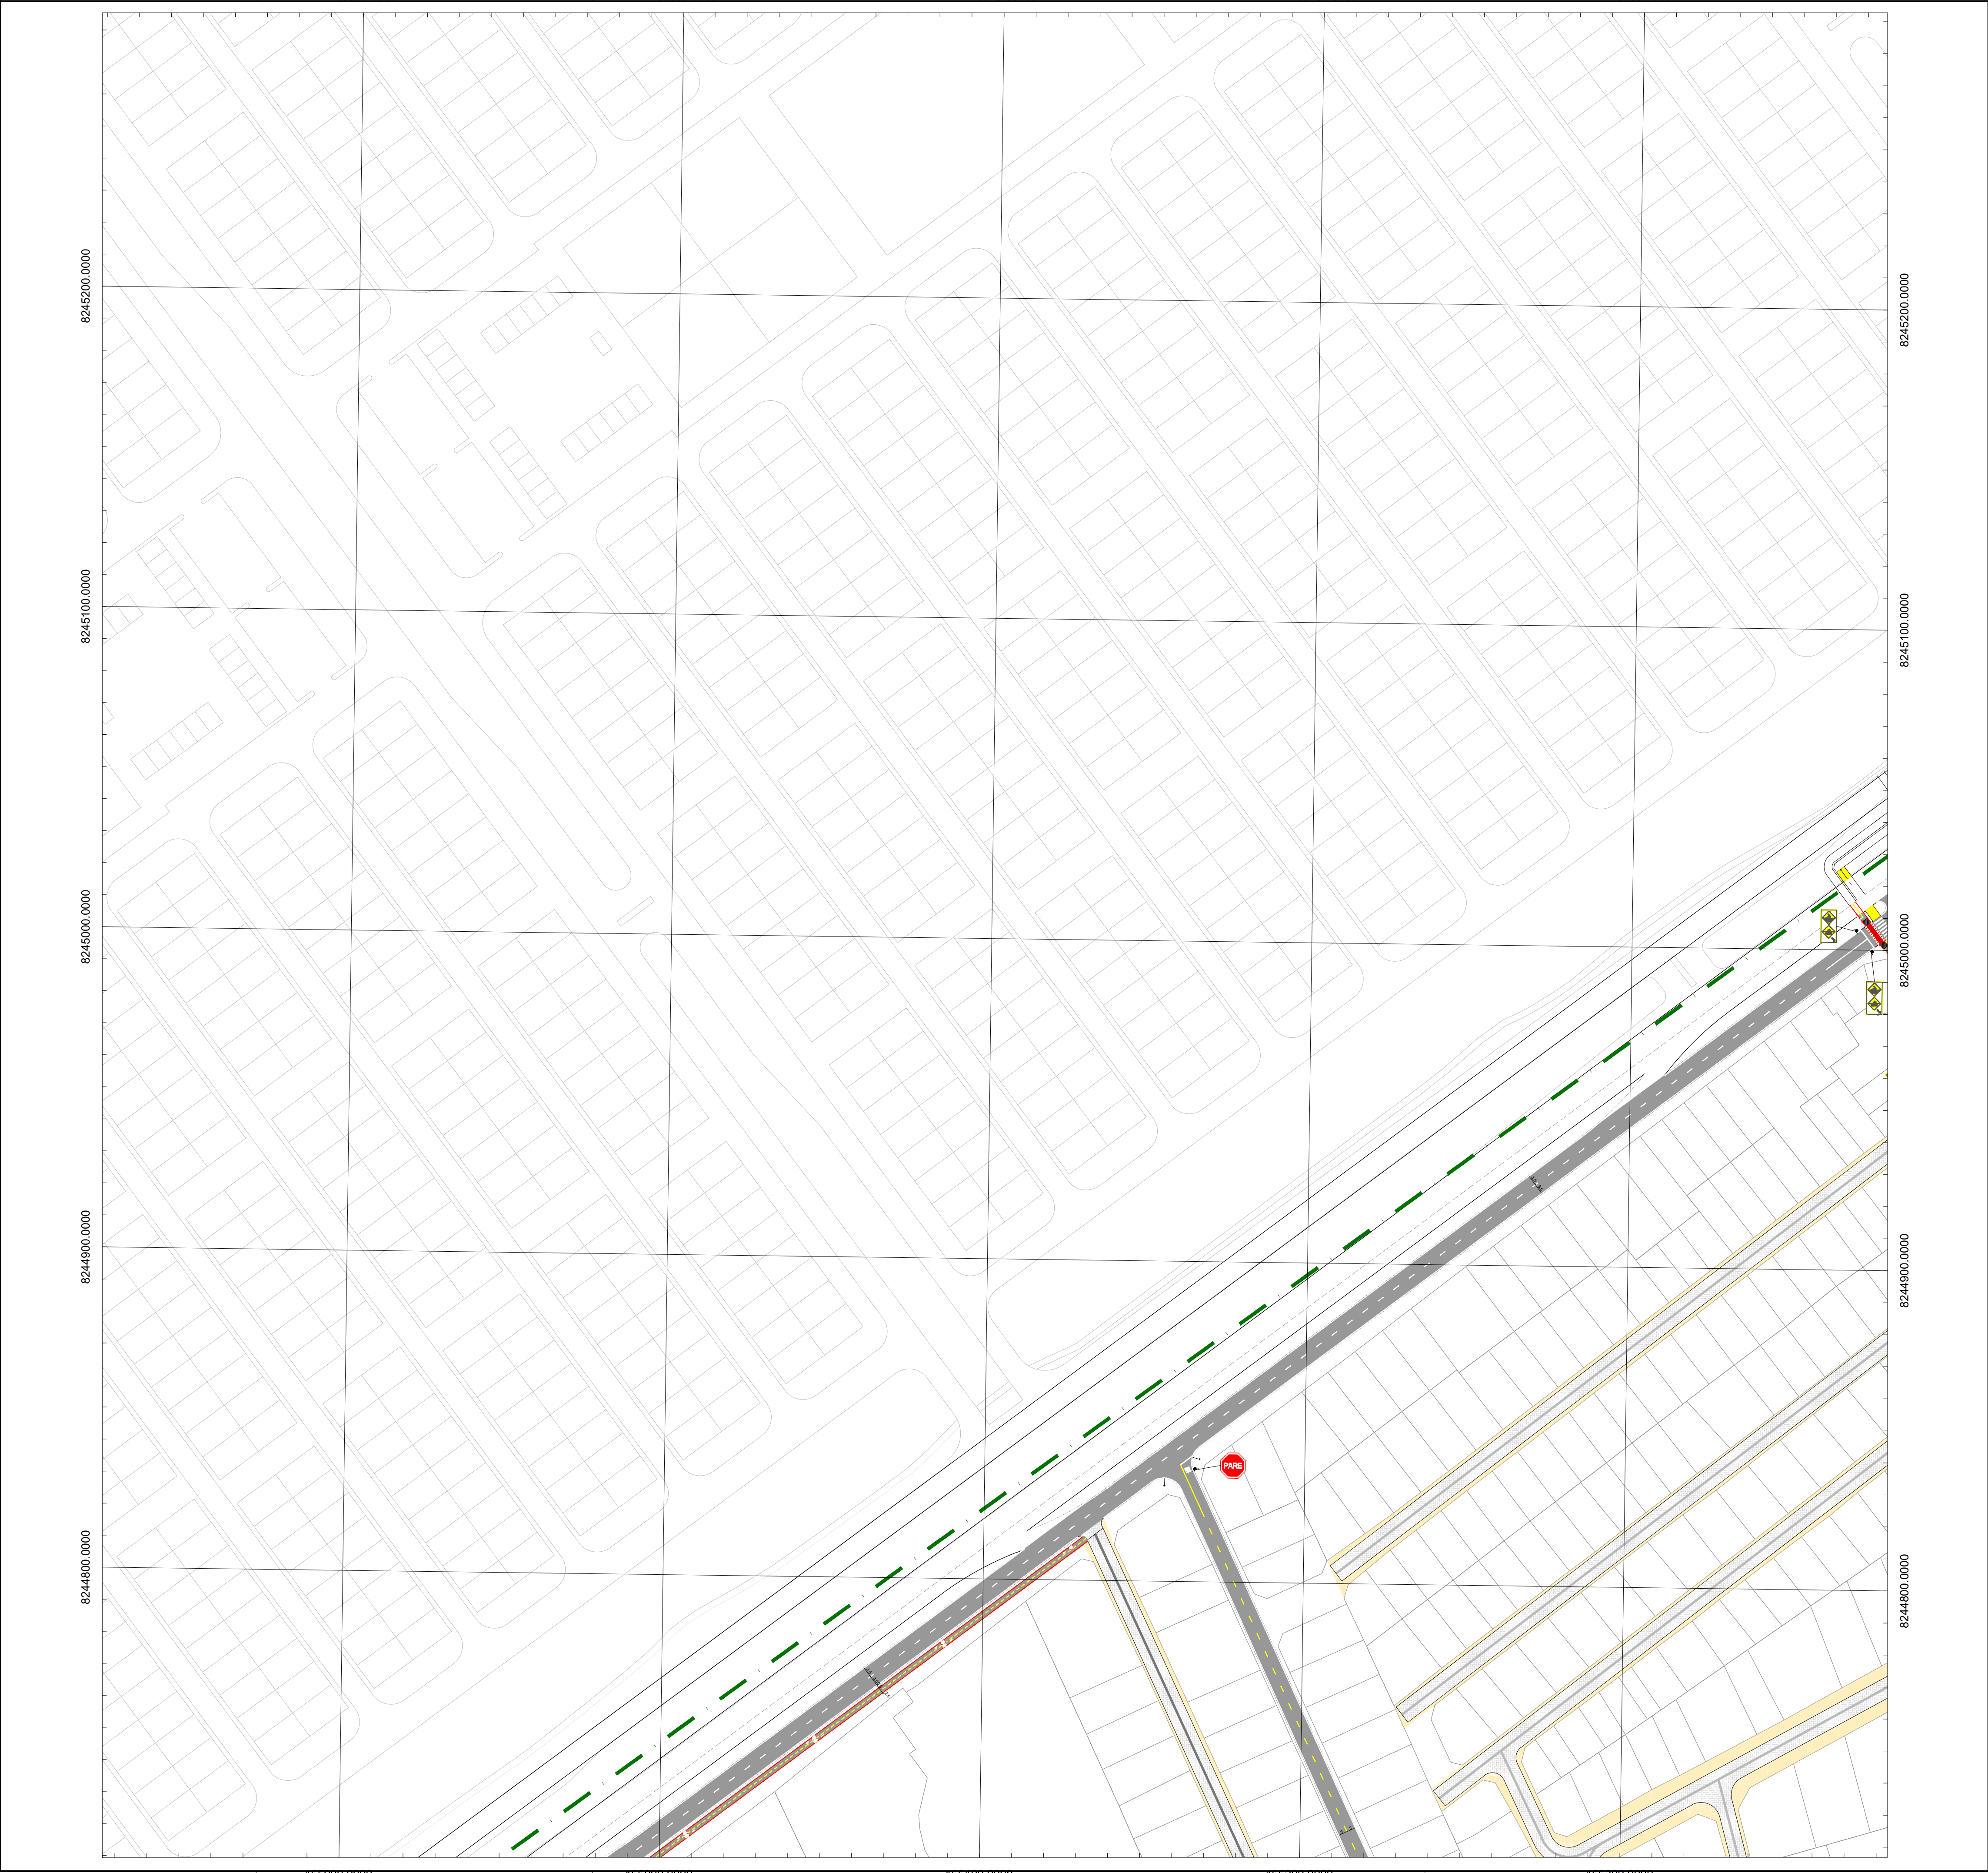

LEGENDA PROJETO DE SINALIZAÇÃO

SINALIZAÇÃO VERTICAL DE REGULAMENTAÇÃO

- R-1 - PARADA OBRIGATORIA
- R-2 - DÊ A PREFERÊNCIA
- R-19 - VELOCIDADE MÁXIMA PERMITIDA - 50KM/H
- R-19 - VELOCIDADE MÁXIMA PERMITIDA - 60KM/H

SINALIZAÇÃO VERTICAL DE ADVERTÊNCIA

- A-30b - PASSAGEM SINALIZADA DE CICLISTAS
- A-32b - PASSAGEM SINALIZADA DE PEDESTRES
- PLACA COMPOSTA:
A-30b - PASSAGEM SINALIZADA DE CICLISTAS
A-32b - PASSAGEM SINALIZADA DE PEDESTRES

SINALIZAÇÃO VERTICAL INDICATIVA

- PONTO DE ÔNIBUS

SINALIZAÇÃO HORIZONTAL	
	LBO - LINHA DE BORDO BRANCA
	LRE - LINHA DE RETENÇÃO BRANCA
	FTP - FAIXA DE TRAVESSIA DE PEDESTRE BRANCA
	LMS-1 - LINHA CONTINUA DE MARCAÇÃO DE FLUXO DE MESMO SENTIDO BRANCA
	LMS-2 - LINHA SECCIONADA DE MARCAÇÃO DE FLUXO DE MESMO SENTIDO BRANCA
	LDP - LINHA DE DÊ A PREFERÊNCIA BRANCA
	MER - MARCA DELIMITADORA DE ESTACIONAMENTO REGULAMENTADO BRANCA
	LCA - LINHA DE CANALIZAÇÃO DE FLUXO DE MESMO SENTIDO BRANCA
	ZPA - LINHA ZEBRADA DE FLUXO DE MESMO SENTIDO BRANCA
	LFO-1 - LINHA CONTINUA DE MARCAÇÃO DE FLUXOS OPOSTOS AMARELA
	LFO-2 - LINHA SECCIONADA DE MARCAÇÃO DE FLUXOS OPOSTOS AMARELA
	SIP - SÍMBOLO INDICATIVO DE INTERSECÇÃO COM VIA QUE TEM PREFERÊNCIA, BRANCA
	LEGENDA PARE, BRANCA
	SETA DIRECIONAL SIGA EM FRENTE
	SETA DIRECIONAL SIGA EM FRENTE OU VIRE À ESQUERDA
	SETA DIRECIONAL SIGA EM FRENTE OU VIRE À DIREITA
	CICLOVIA - LBO INTERNA, VERMELHA
	LBO EXTERNA, BRANCA
	CICLOVIA - LRE, BRANCA
	CICLOVIA - LFO-1, AMARELA
	CICLOVIA - LFO-2, AMARELA
	CICLOVIA - PINTURA TRAVESSIA DE CICLISTAS, VERMELHA
	MCC - MARCAÇÃO DE CRUZAMENTOS RODOCICLOVIÁRIOS, BRANCA
	CICLOVIA - SÍMBOLO BICICLETA SENTIDO
	RAMPAS PNE

(ver detalhes pranchas 11/12 e 12/12)

LEGENDA PROJETOS SIV e URB:

- Poligonal URB 009/18 Rev. Outubro/2022
- Vias de Circulação
- Vias Compartilhadas
- URB 009/18 - Lotes Residenciais Projetados
- Passeio
- Vias Compartilhadas

PLANTAS PARCIAIS SOBRE PROJETO URB 009/18

PROJETO DE SINALIZAÇÃO HORIZONTAL E VERTICAL			
009/18	SOL NASCENTE - PÔR DO SOL - RA XXXII		FOLHA: 02/10
	BRASILIA - DF		
	SOL NASCENTE - PÔR DO SOL		
PARCIAL	DATA: ABR/2025	ASSESSOR (A) - REVISÃO:	COORDENADOR (A) - VISTO:
1: 1.000	SIRGAS/2000		
ÁVEL TÉCNICO: Cavanti de Albuquerque 95-3		CHEFE DA UNIDADE - APROVO:	

ARTICULAÇÃO DAS FOLHAS

150-I-4-A	150-I-4-B	150-I-5-A
150-II-4-C	150-I-4-D	150-I-5-C
150-III-1-A	150-III-1-B	150-III-2-A

SOL NASCENTE - PÔR DO SOL - RA XXXII

Kr = 1,0007724