


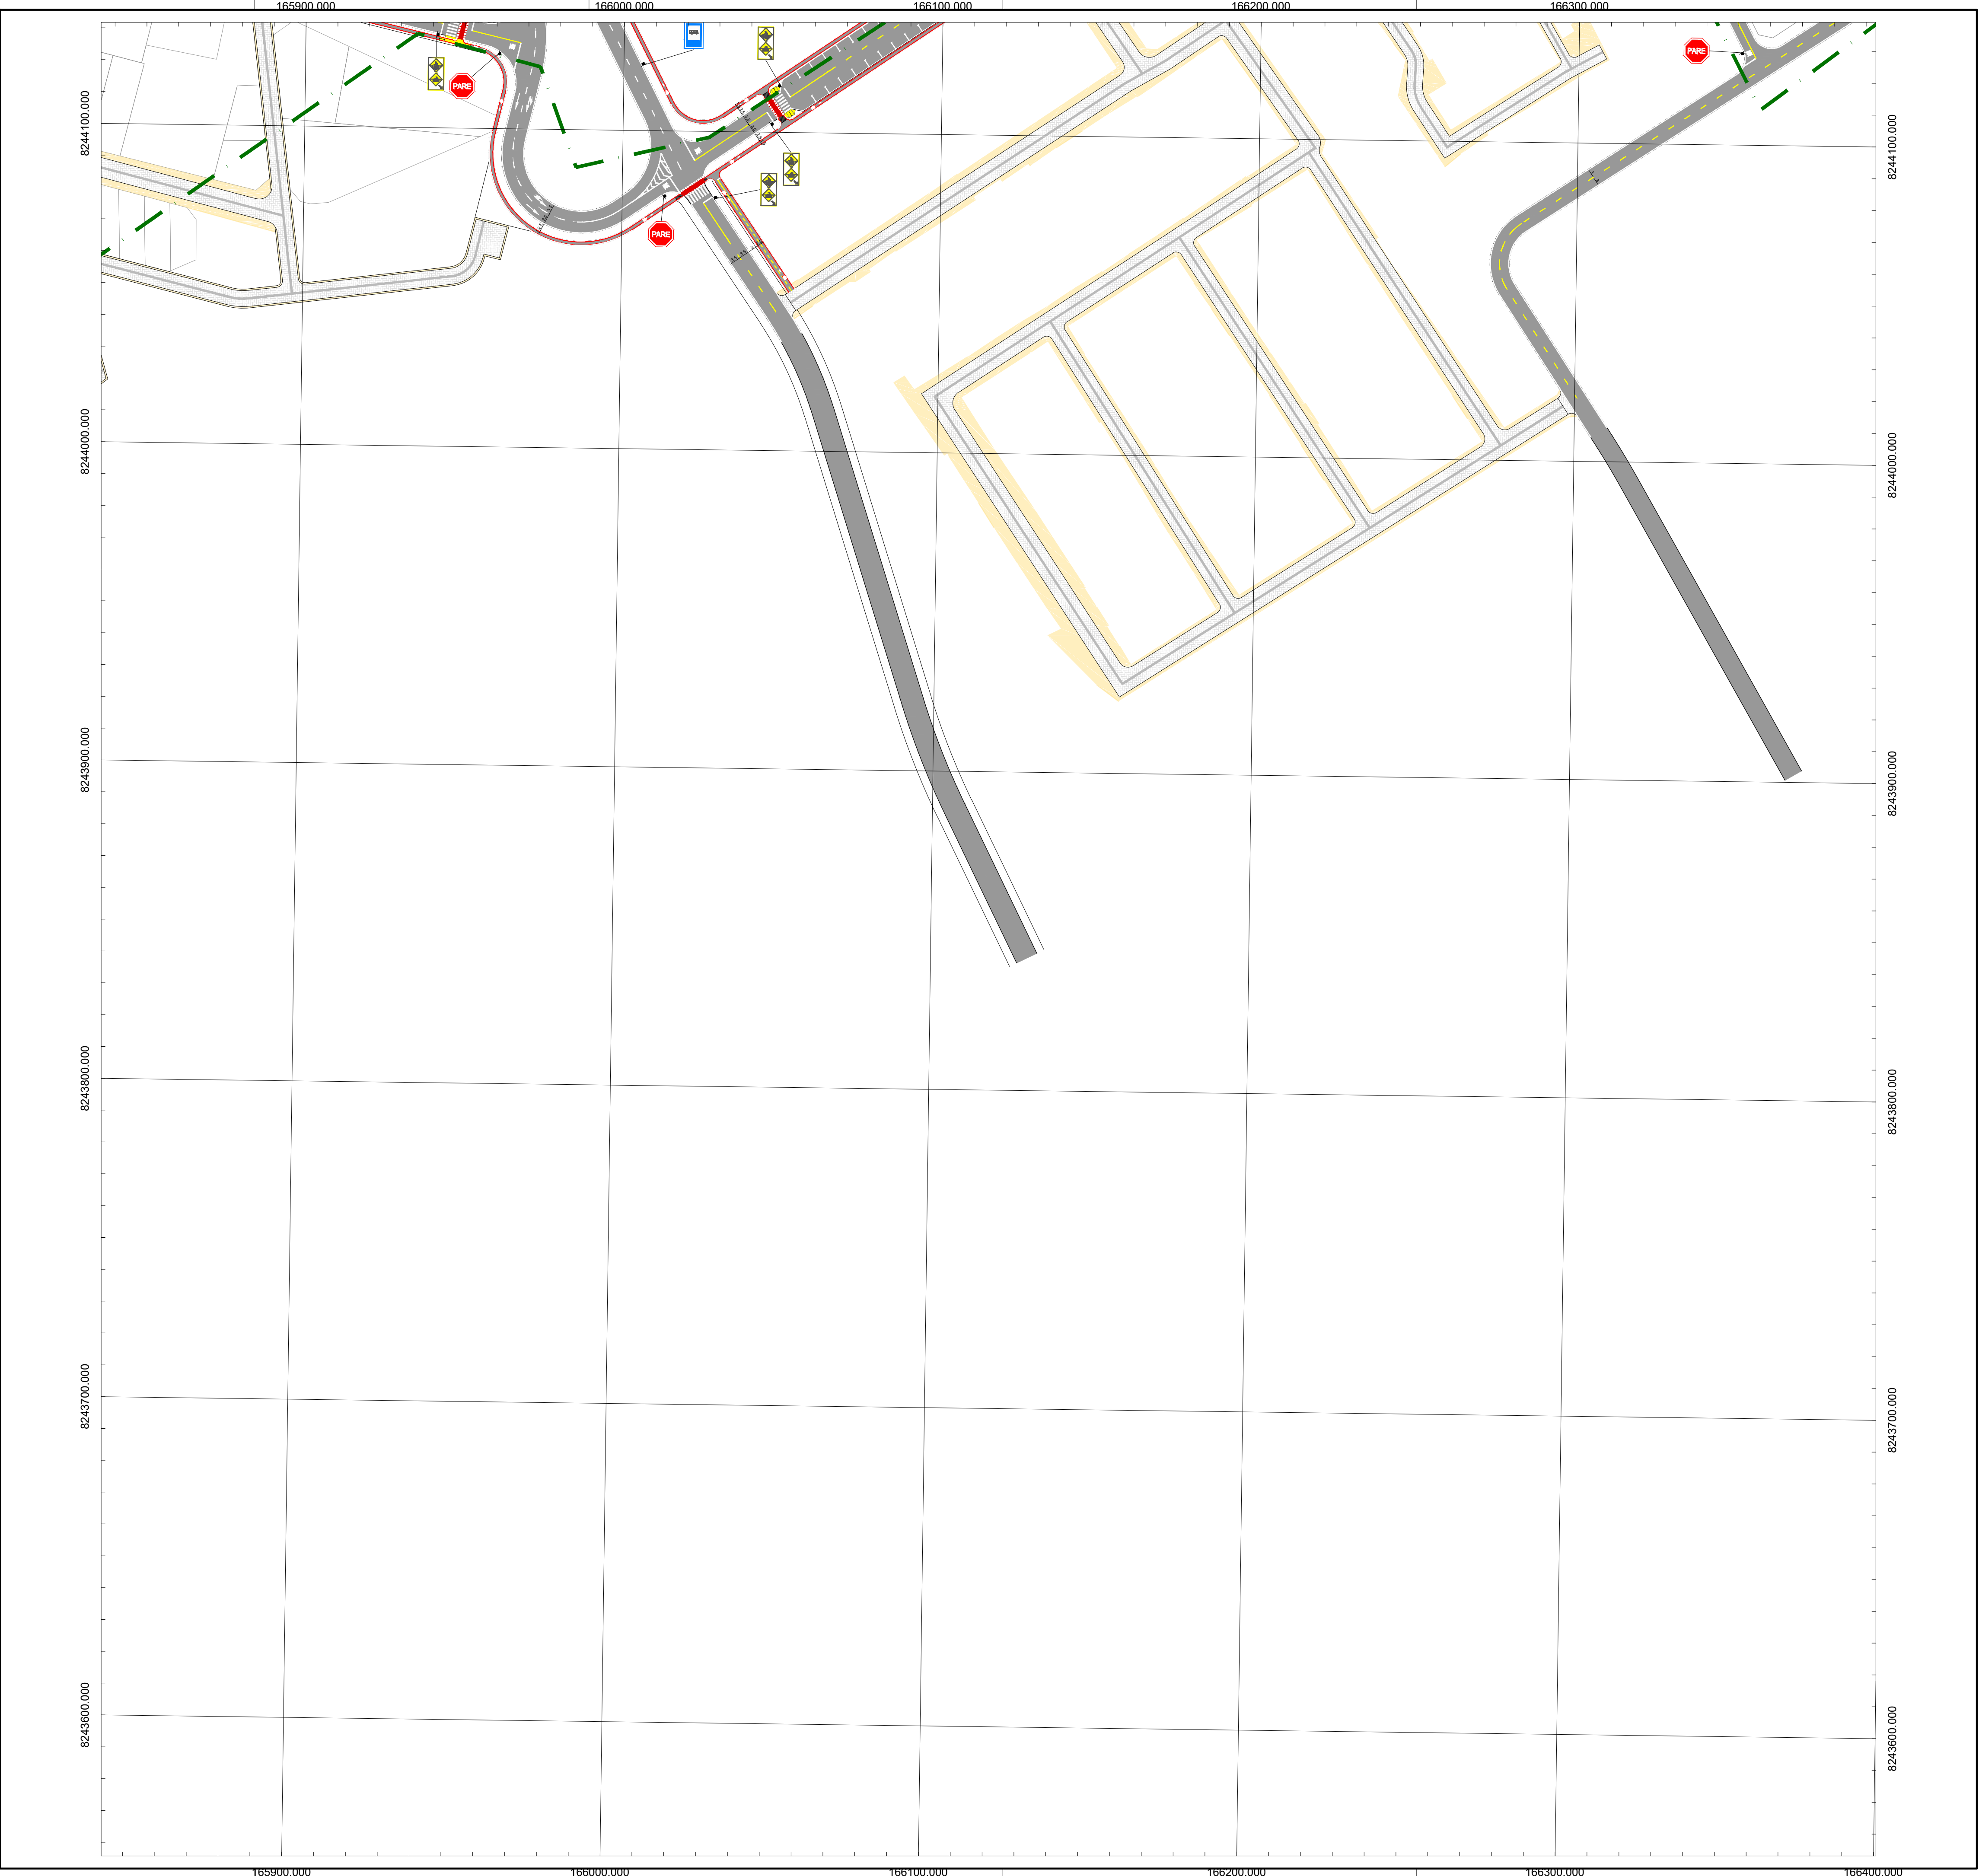

LEGENDA PROJETO DE SINALIZAÇÃO

SINALIZAÇÃO VERTICAL DE REGULAMENTAÇÃO

- R-1 - PARADA OBRIGATORIA
- R-2 - DÊ A PREFERÊNCIA
- R-19 - VELOCIDADE MÁXIMA PERMITIDA - 50KM/H
- R-19 - VELOCIDADE MÁXIMA PERMITIDA - 60KM/H

SINALIZAÇÃO VERTICAL DE ADVERTÊNCIA

- A-30b - PASSAGEM SINALIZADA DE CICLISTAS
- A-32b - PASSAGEM SINALIZADA DE PEDESTRES
- PLACA COMPOSTA:
A-30b - PASSAGEM SINALIZADA DE CICLISTAS
A-32b - PASSAGEM SINALIZADA DE PEDESTRES

SINALIZAÇÃO VERTICAL INDICATIVA

- PONTO DE ÔNIBUS

SINALIZAÇÃO HORIZONTAL	
	LBO - LINHA DE BORDO BRANCA
	LRE - LINHA DE RETENÇÃO BRANCA
	FTP - FAIXA DE TRAVESSIA DE PEDESTRE BRANCA
	LMS-1 - LINHA CONTINUA DE MARCAÇÃO DE FLUXO DE MESMO SENTIDO BRANCA
	LMS-2 - LINHA SECCIONADA DE MARCAÇÃO DE FLUXO DE MESMO SENTIDO BRANCA
	LDP - LINHA DE DÊ A PREFERENCIA BRANCA
	MER - MARCA DELIMITADORA DE ESTACIONAMENTO REGULAMENTADO BRANCA
	LCA - LINHA DE CANALIZAÇÃO DE FLUXO DE MESMO SENTIDO BRANCA
	ZPA - LINHA ZEBRADA DE FLUXO DE MESMO SENTIDO BRANCA
	LFO-1 - LINHA CONTINUA DE MARCAÇÃO DE FLUXOS OPOSTOS AMARELA
	LFO-2 - LINHA SECCIONADA DE MARCAÇÃO DE FLUXOS OPOSTOS AMARELA
	SIP - SIMBOLO INDICATIVO DE INTERSECÃO COM VIA QUE TEM PREFERENCIA, BRANCA
	LEGENDA PARE, BRANCA
	SETA DIRECIONAL SIGA EM FRENTE
	SETA DIRECIONAL SIGA EM FRENTE OU VIRE À ESQUERDA
	SETA DIRECIONAL SIGA EM FRENTE OU VIRE À DIREITA
	CICLOVIA - LBO INTERNA, VERMELHA LBO EXTERNA, BRANCA
	CICLOVIA - LRE, BRANCA
	CICLOVIA - LFO-1, AMARELA
	CICLOVIA - LFO-2, AMARELA
	CICLOVIA - PINTURA TRAVESSIA DE CICLISTAS, VERMELHA MCC - MARCAÇÃO DE CRUZAMENTOS RODOCICLOVIÁRIOS, BRANCA
	CICLOVIA - SIMBOLO BICICLETA SENTIDO
	RAMPAS PNE

(ver detalhes pranchas 11/12 e 12/12)


LEGENDA PROJETOS SIV e URB:

- Poligonal URB 009/18 Rev. Outubro/2022
- Vias de Circulação
- Vias Compartilhadas
- URB 009/18 - Lotes Residenciais Projetados
- Passeio
- Vias Compartilhadas

PLANTAS PARCIAIS SOBRE PROJETO URB 009/18



PROJETO DE SINALIZAÇÃO HORIZONTAL E VERTICAL			
SIV 009/18	SOL NASCENTE - PÔR DO SOL - RA XXXII BRASILIA - DF SOL NASCENTE - PÔR DO SOL		FOLHA: 10/10
	PLANTA PARCIAL	DATA: ABR/2025	ASSESSOR (A) - REVISÃO:
	ESCALA: 1: 1.000	SIRGAS/2000	
RESPONSÁVEL TÉCNICO: Paulo Cavalcanli de Albuquerque CAU-AB0965-3		CHEFE DA UNIDADE - APROVO:	

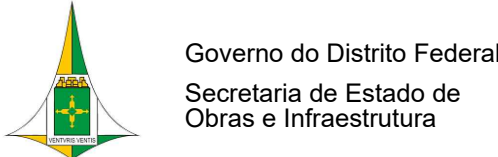

ARTICULAÇÃO DAS FOLHAS

150-III-1-A	150-III-1-B	150-III-2-A
150-III-1-C	150-III-1-D	150-III-2-C
150-III-4-A	150-III-4-B	150-III-5-A

SOL NASCENTE - PÔR DO SOL - RA XXXII

Kr = 1,0007724