


SINALIZAÇÃO VERTICAL


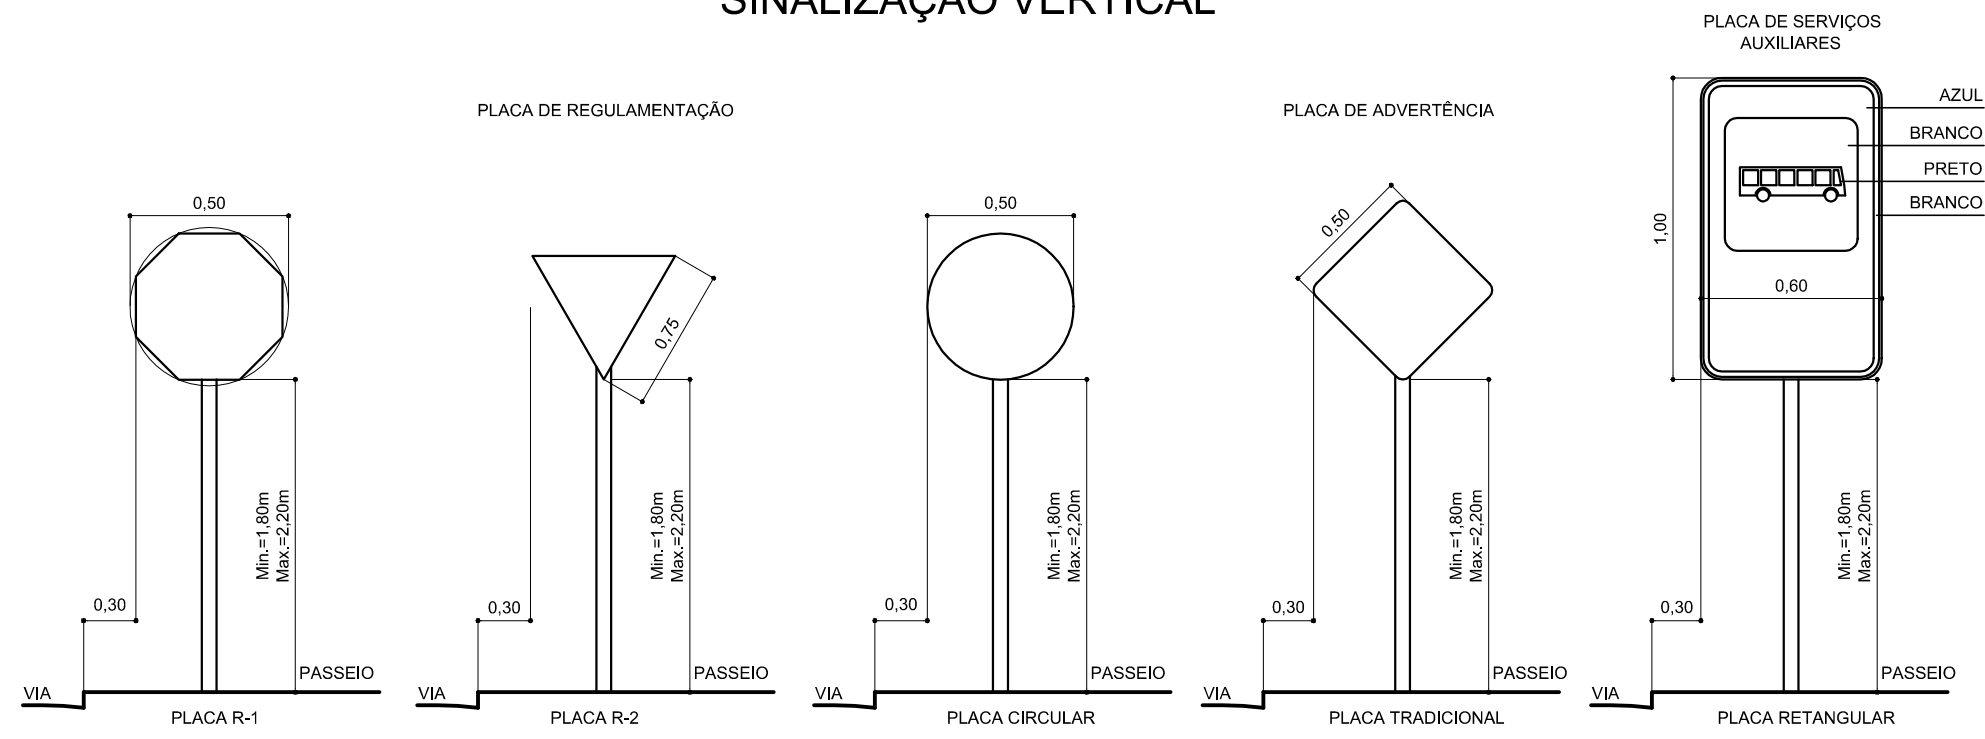


PARE


ESPECIFICAÇÕES:
MEDIDAS: COMPRIMENTO=1,95m
ALTURA DA LEGENDA=1,60m
ESTA ALTURA PODERÁ SER UTILIZADA EM VIAS LOCAIS
OU NAQUELAS EM QUE CUJA VELOCIDADE SEJA EM
TÓRNO DE 30 km/h
Cor: BRANCA

DETALHE
DIAGRAMAÇÃO DA LEGENDA "PARE"
PLANTA BAIXA
S/ ESCALA

DETALHE
DETALHES PARA LOCAÇÃO DE PLACAS
ELEVADO
S/ ESCALA = VARIÁVEL DE ACORDO COM O TIPO DA VIA A SER IMPLANTADA

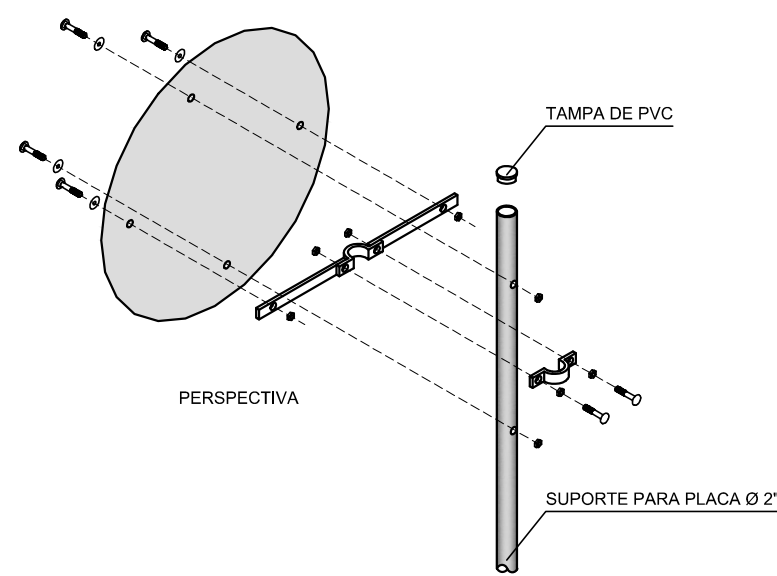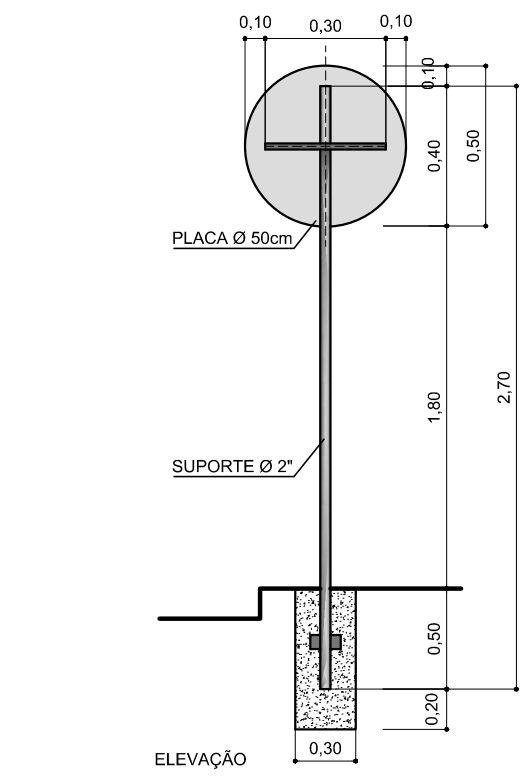


DETALHE
DETALHES PARA FIXAÇÃO DE LONGARINA
PERSPECTIVA
S/ ESCALA

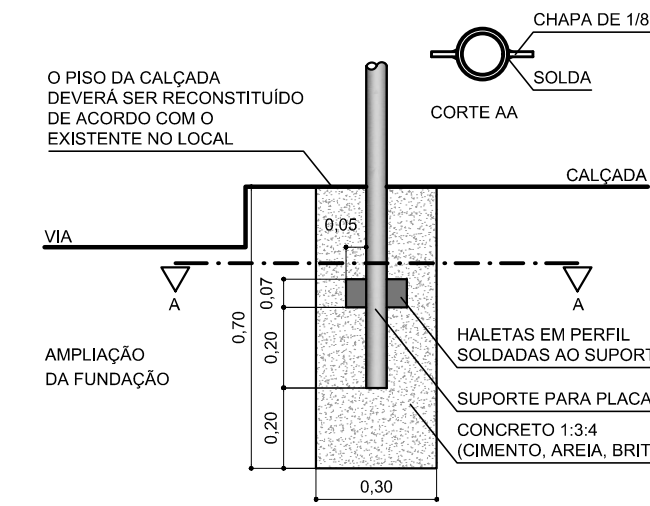


DETALHE
DETALHES PARA FIXAÇÃO DE LONGARINA
CORTE DA FUNDAÇÃO
S/ ESCALA

DETALHE
DETALHES PARA FIXAÇÃO DE LONGARINA
S/ ESCALA


SINALIZAÇÃO HORIZONTAL DA VIA

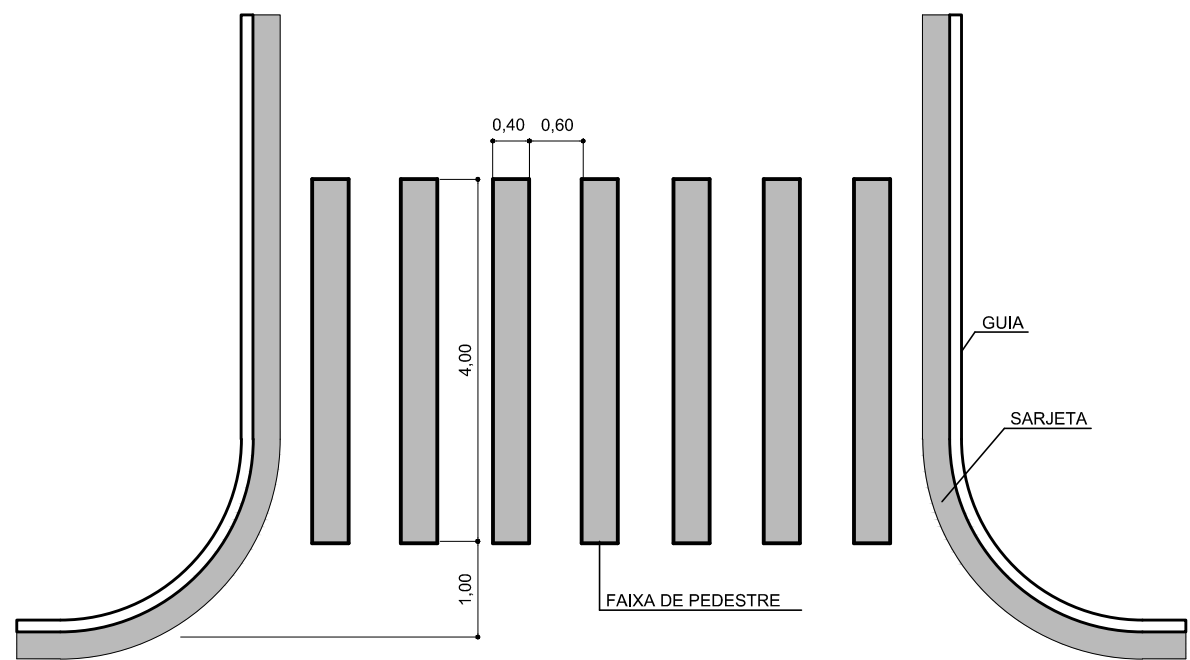


DETALHE
DETALHE DE FAIXA DE PEDESTRE ZEBRADA
PLANTA BAIXA
S/ ESCALA
Cor: BRANCA
Tinta: EXTRUDADO

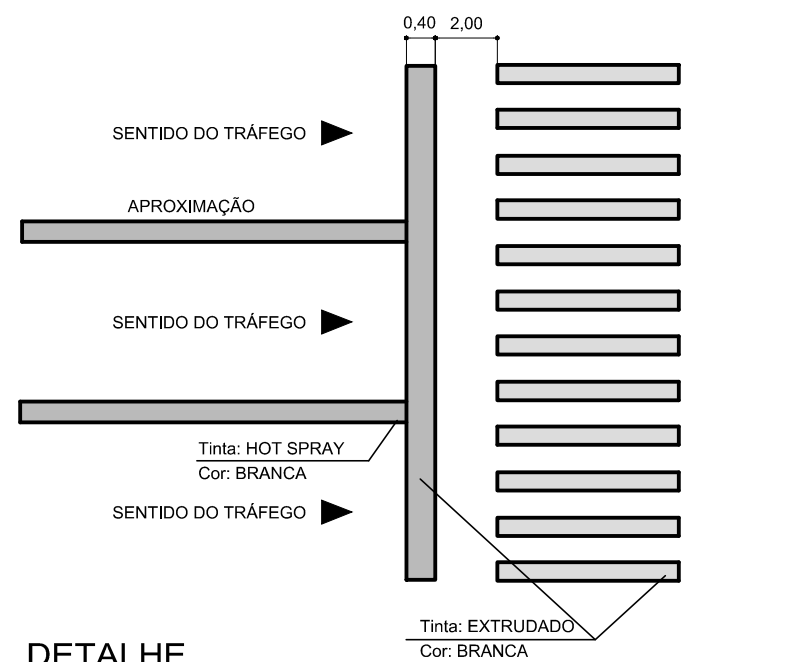


DETALHE
DETALHE DE SINALIZAÇÃO COMPLEMENTAR
PLANTA BAIXA
S/ ESCALA

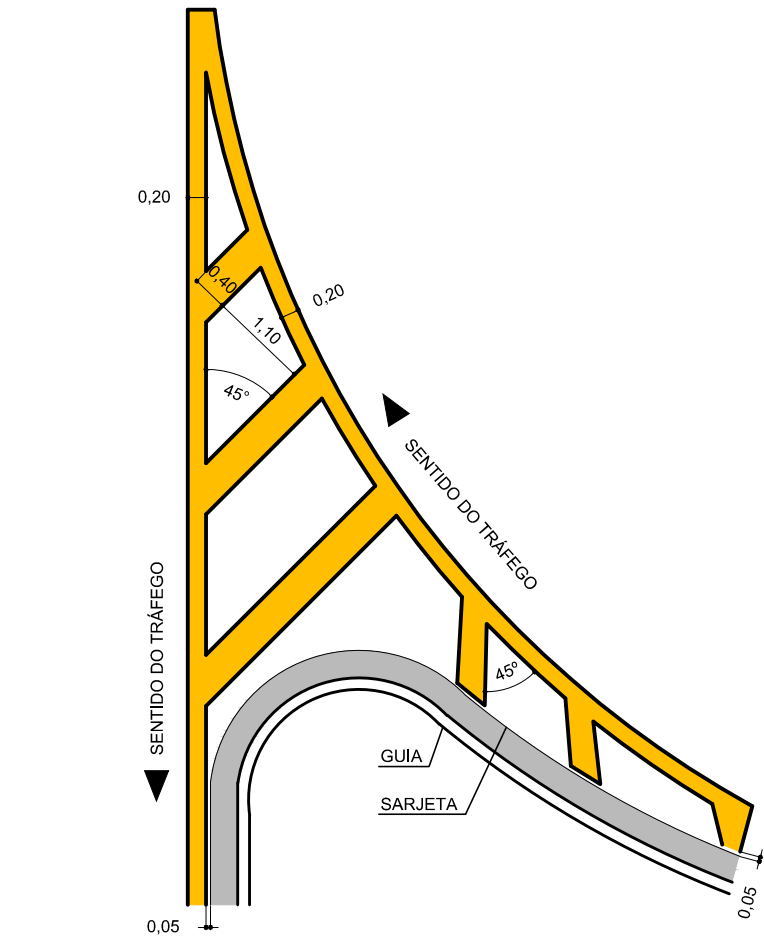

DETALHE
DETALHE DE CANALIZAÇÃO DE FLUXOS OPOSTOS
PLANTA BAIXA
S/ ESCALA
Tinta: EXTRUDADO
Cor: AMARELA

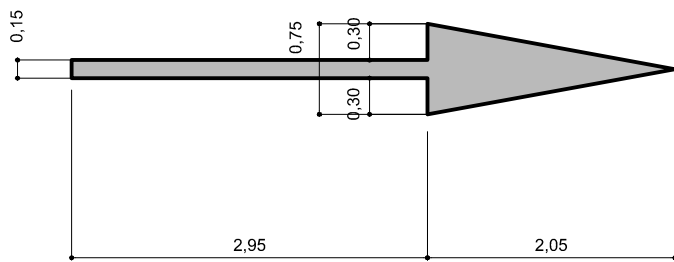


DETALHE
DETALHE DE SETA DE POSICIONAMENTO NA FAIXA
PLANTA BAIXA
S/ ESCALA
Tinta: EXTRUDADO
Cor: BRANCA

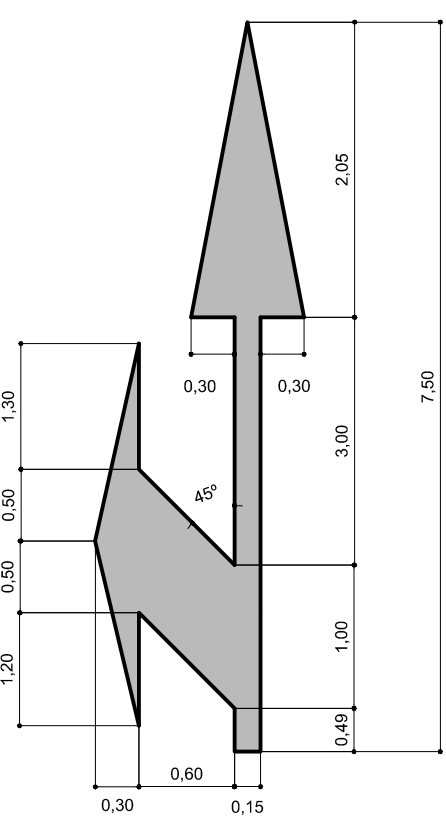


DETALHE
DETALHE DE SETA DE POSICIONAMENTO NA FAIXA
PLANTA BAIXA
S/ ESCALA
Tinta: EXTRUDADO
Cor: BRANCA


SINALIZAÇÃO HORIZONTAL DA VIA

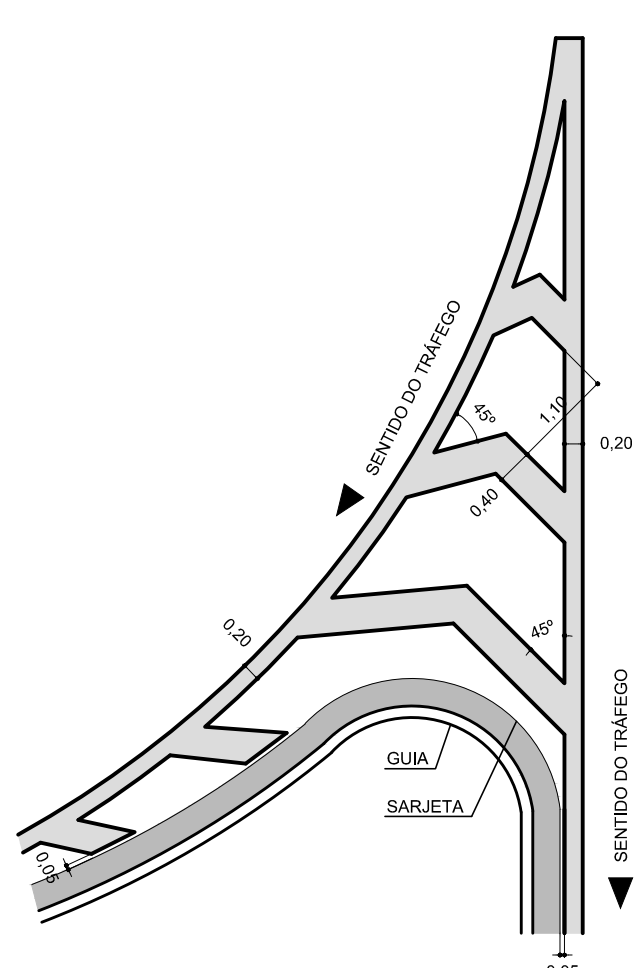

DETALHE
DETALHE DE CANALIZAÇÃO DE FLUXOS DIVERGENTES
PLANTA BAIXA
S/ ESCALA
Tinta: EXTRUDADO
Cor: BRANCA

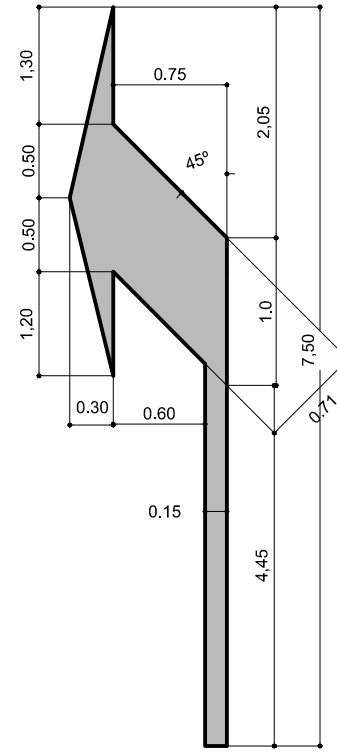

DETALHE
DETALHE DE SETA NA FAIXA
PLANTA BAIXA
S/ ESCALA
Tinta: EXTRUDADO
Cor: BRANCA

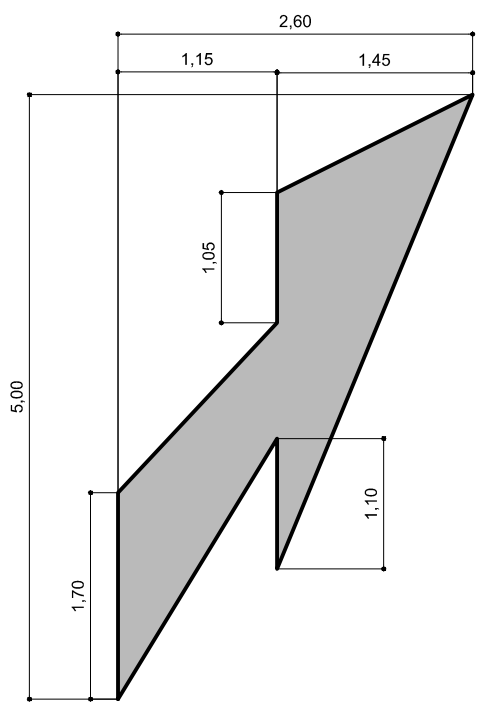


DETALHE
DETALHE DE SETA DE MUDANÇA DE FAIXA
PLANTA BAIXA
S/ ESCALA
Tinta: EXTRUDADO
Cor: BRANCA

DETALHE
DETALHE DE LINHA CONTÍNUA S/ SEGREGADOR
PLANTA BAIXA
S/ ESCALA
Tinta: HOT SPRAY
Cor: BRANCA




DETALHE
DETALHE DE LINHA TRACEJADA
PLANTA BAIXA
S/ ESCALA
Tinta: HOT SPRAY
Cor: BRANCA

DETALHE
DETALHE DE LINHA DUPLA AMARELA
PLANTA BAIXA
S/ ESCALA
Tinta: HOT SPRAY
Cor: AMARELA

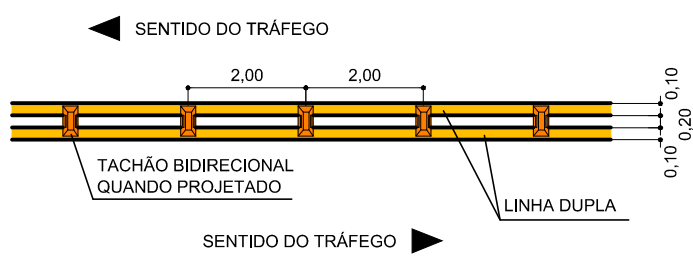

DETALHE
DETALHE DE LINHA DUPLA AMARELA C/ TACHÃO BIDIRECIONAL
PLANTA BAIXA
S/ ESCALA
Tinta: HOT SPRAY
Cor: AMARELA

DETALHE
DETALHE DE LINHA TRACEJADA
PLANTA BAIXA
S/ ESCALA
Tinta: HOT SPRAY
Cor: BRANCA

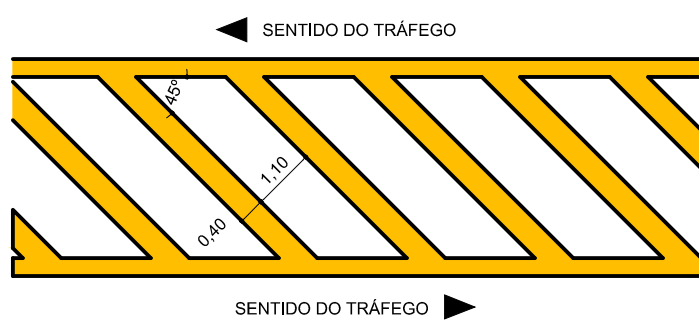

DETALHE
DETALHE DE CANALIZAÇÃO DE FLUXOS OPOSTOS "ZEBRADA"
PLANTA BAIXA
S/ ESCALA
Tinta: EXTRUDADO
Cor: AMARELA

00	EMISSION INICIAL	ABR/2025	
REVISION	DESCRIPTION	DATE	VISTO

PROJETO DE SINALIZAÇÃO VIÁRIA			
DET 009/18	SOL NASCENTE/PÔR DO SOL-RA XXXII - RA-SOL BRASILIA - DF PROJETO DE SINALIZAÇÃO - DETALHES	FOLHA: 01/02	
PLANTA PARCIAL	DATA: ABR/2025	ASSESSOR (A) - REVISÃO:	COORDENADOR (A) - VISTO:
ESCALA: 1: 1.000	SIRGAS/2000		
RESPONSÁVEL TÉCNICO: Paulo Cavalcanti de Albuquerque CAU-AB0095-3		CHEFE DA UNIDADE - APROVO:	