


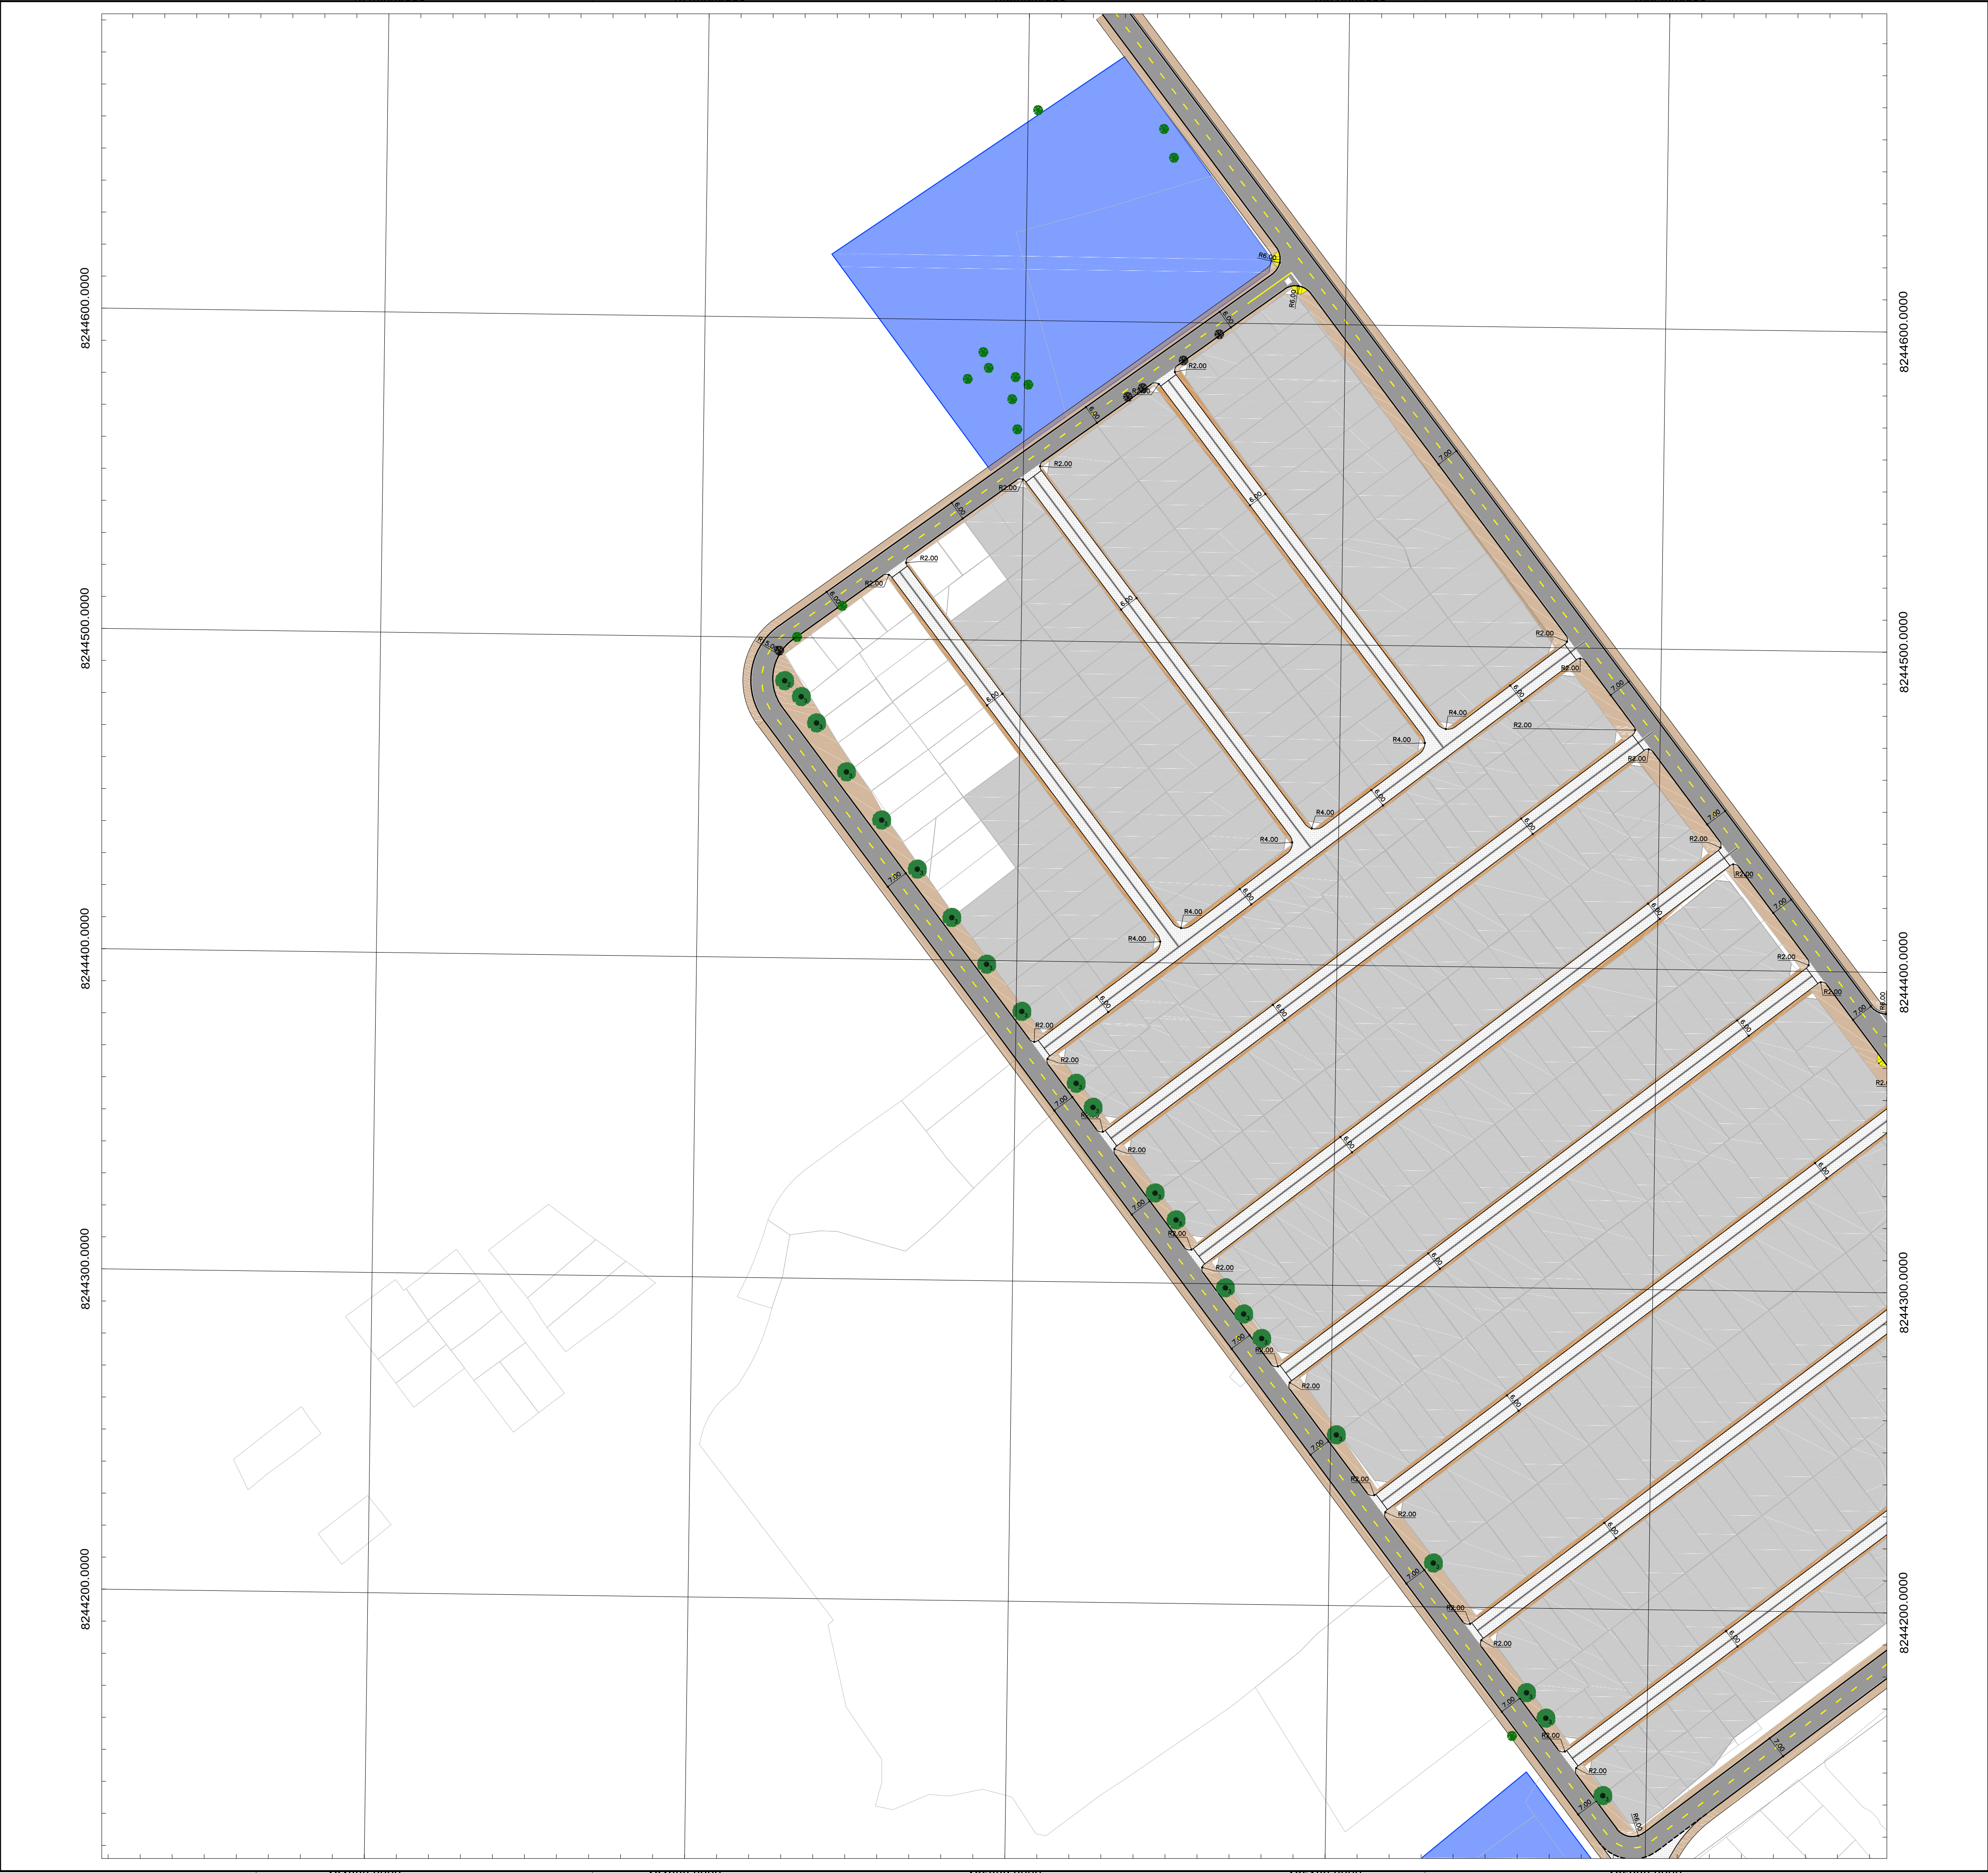

LEGENDA PROJETOS SIV e URB:

- Poligonal URB 009/18 Rev. Outubro/2022
- Vias de Circulação
- Vias Compartilhadas
- URB 009/18 - Lotes Residenciais Projetados
- Passeios nas Vias de Circulação de Vizinhança
- Vias Compartilhadas com Sarjeta Central
- Faixas de Arremate nas Vias Compartilhadas
- Áreas Verdes
- Elementos de Locação de Ciclovias
- Árvore Existente a Manter
- Árvore Existente a Remover
- Árvore Projetada
- Gola de Árvore Projetada

PLANTAS PARCIAIS SOBRE PROJETO URB 009/18

|   |                                                                                    |                            |                          |
|---|------------------------------------------------------------------------------------|----------------------------|--------------------------|
| <div><div>8244175.8886</div><div>164834.7684</div><div>271.023</div><div>→ Az=253°37'31.6"</div></div> <div>Elementos de Locação de Ciclovias</div> |                                                                                    |                            |                          |
| PROJETO DO SISTEMA VIÁRIO e URBANIZAÇÃO   |                                                                                    |                            |                          |
| SIV 009/18   | SOL NASCENTE - PÔR DO SOL - RA XXXII<br>BRASÍLIA - DF<br>SOL NASCENTE - PÔR DO SOL | FOLHA: 04/10               |                          |
| PLANTA PARCIAL   | DATA: JUN/2025                                                                     | ASSESSOR (A) - REVISÃO:    | COORDENADOR (A) - VISTO: |
| ESCALA: 1: 1.000   | SIRGAS/2000                                                                        |                            |                          |
| RESPONSÁVEL TÉCNICO:<br>Paulo Cavalcanti de Albuquerque<br>CAU-A80095-3                                                                             |                                                                                    | CHEFE DA UNIDADE - APROVO: |                          |



Governo do Distrito Federal  
Secretaria de Estado de  
Obras e Infraestrutura

ARTICULAÇÃO DAS FOLHAS

|            |             |             |
|------------|-------------|-------------|
| 149-II-6-C | 149-III-6-D | 150-I-4-C   |
| 149-IV-3-A | 149-IV-3-B  | 150-III-1-A |
| 149-IV-3-C | 149-IV-3-D  | 150-III-1-C |

SOL NASCENTE - PÔR DO SOL - RA XXXII

Kr = 1,0007724