


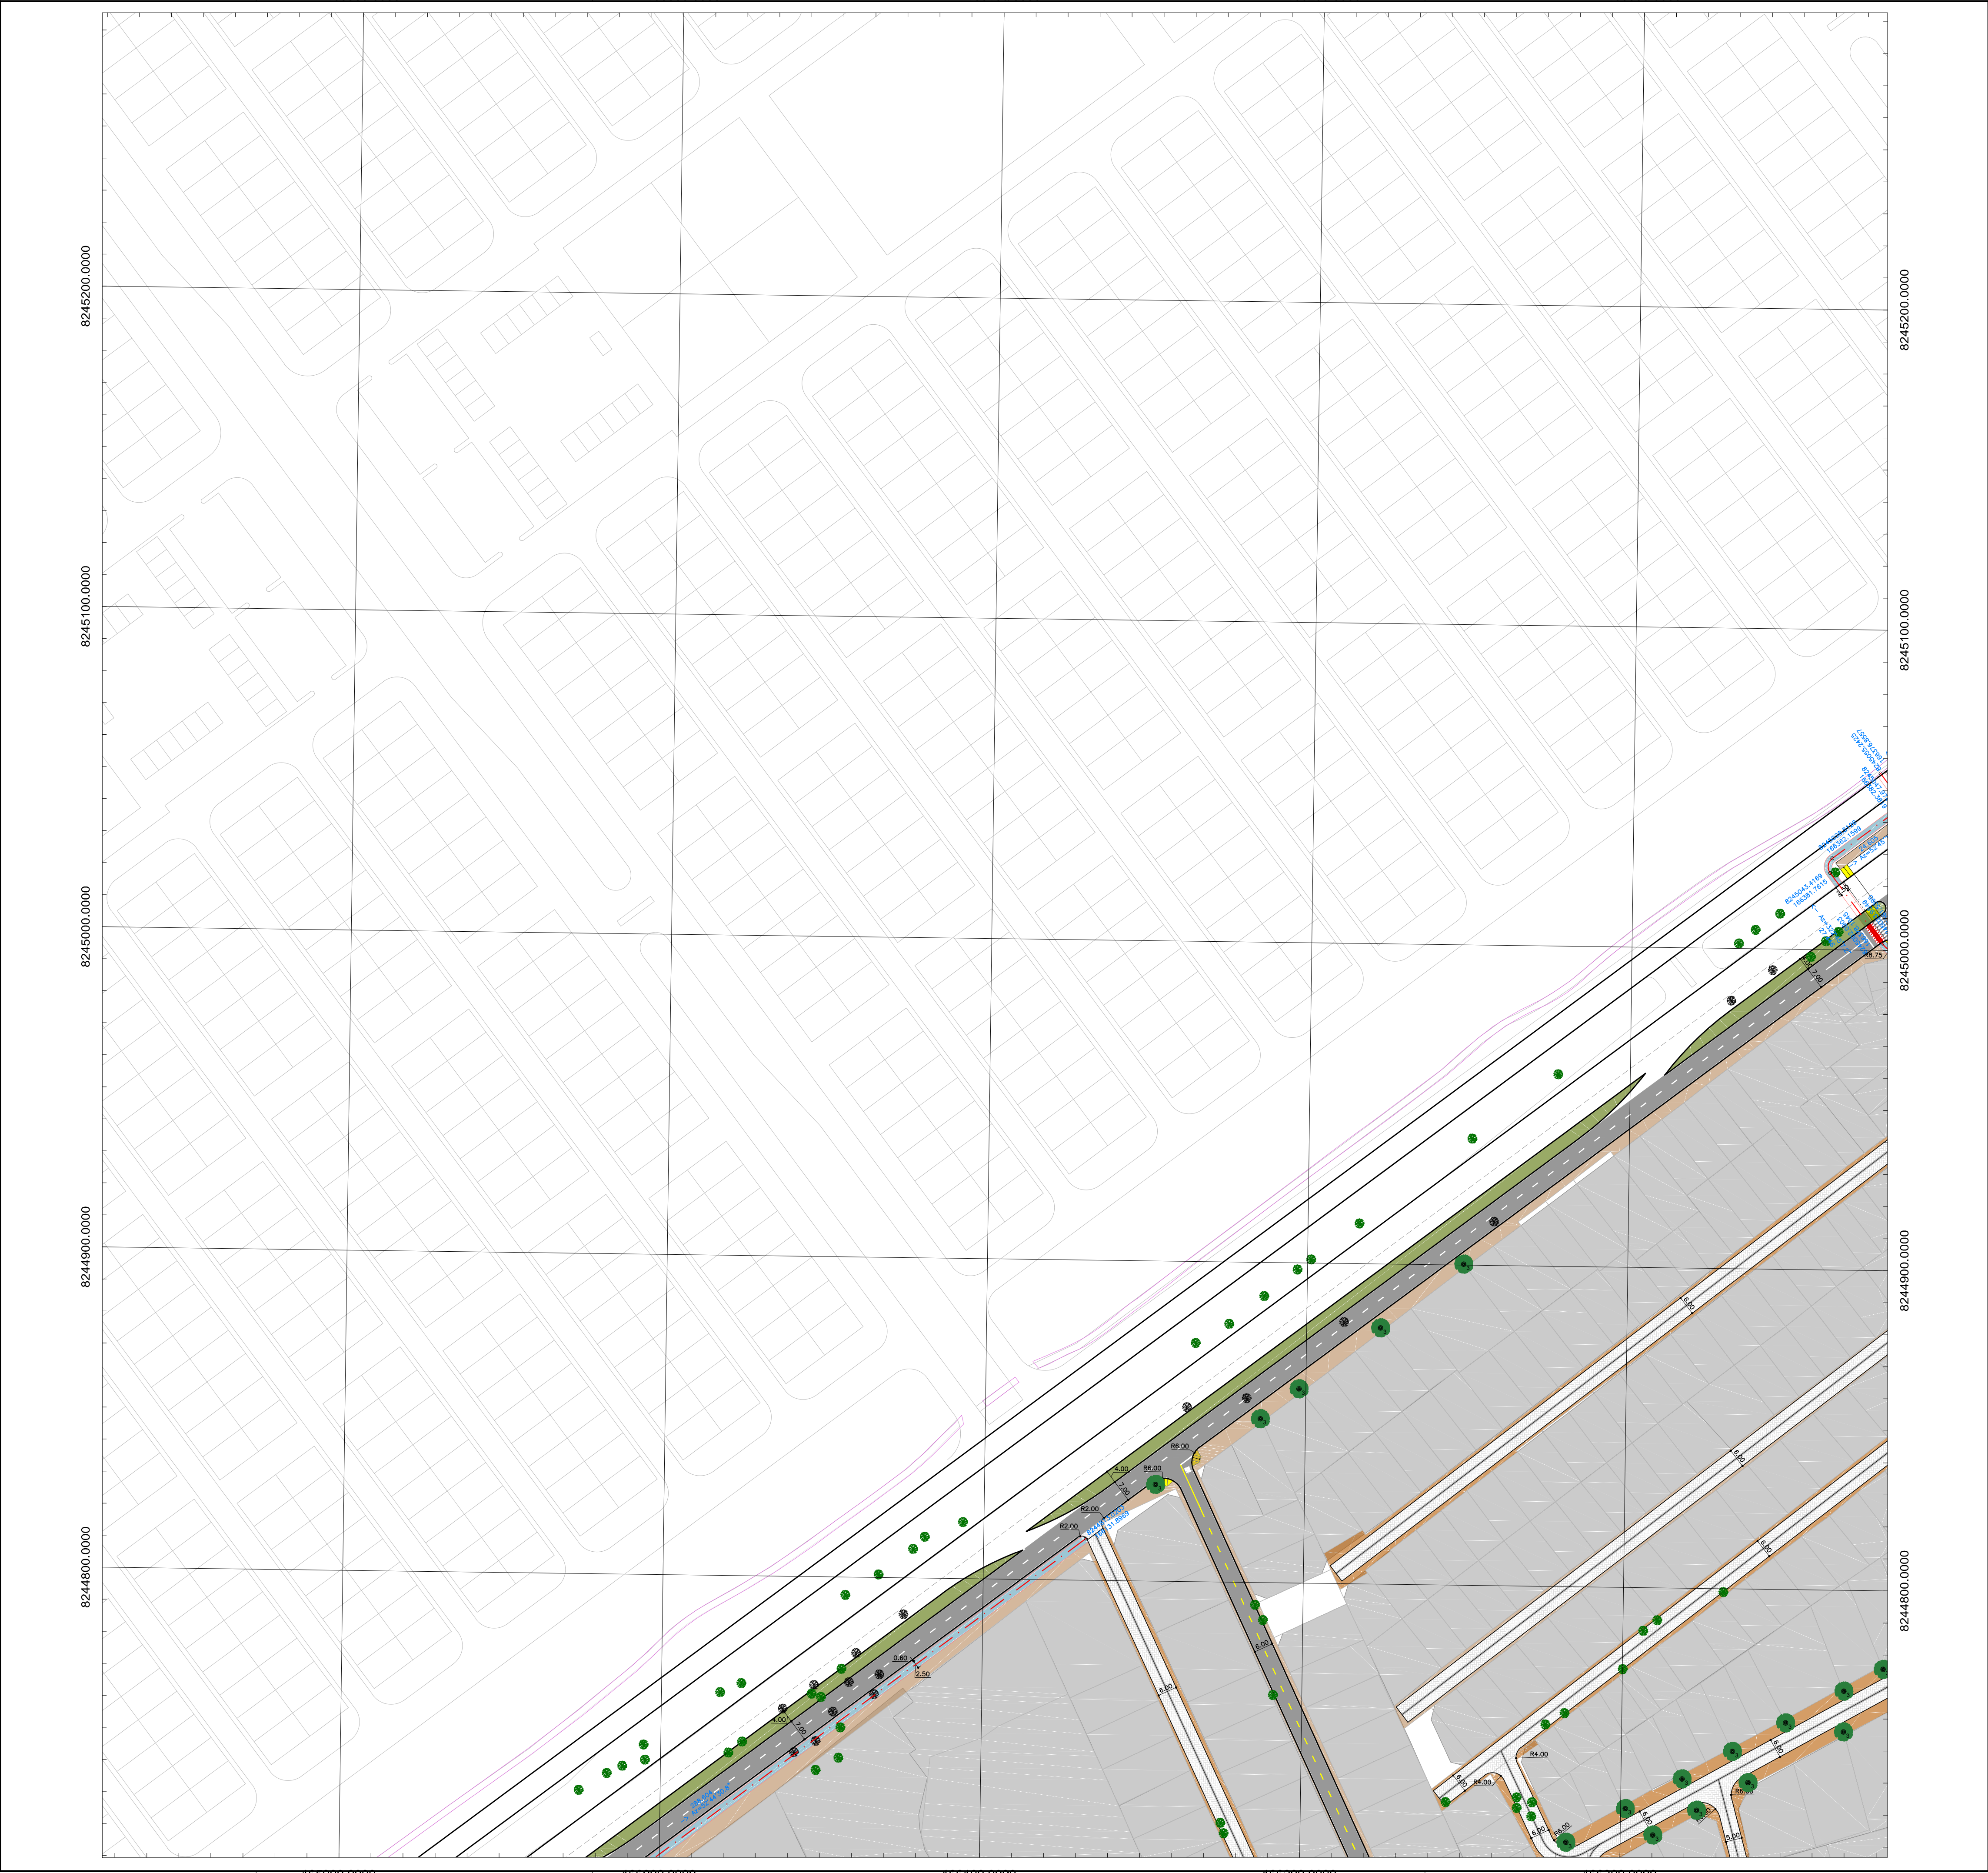

LEGENDA PROJETOS SIV e URB:

- Poligonal URB 009/18 Rev. Outubro/2022
- Vias de Circulação
- Vias Compartilhadas
- URB 009/18 - Lotes Residenciais Projetados
- Passeios nas Vias de Circulação de Vizinhança
- Vias Compartilhadas com Sarjeta Central
- Faixas de Arremate nas Vias Compartilhadas
- Áreas Verdes
- Elementos de Locação de Ciclovias
- Árvore Existente a Manter
- Árvore Existente a Remover
- Árvore Projetada
- Gola de Árvore Projetada

PLANTAS PARCIAIS SOBRE PROJETO URB 009/18

Projeto do Sistema Viário e Urbanização SIV 009/18 SOL NASCENTE - PÔR DO SOL - RA XXXII BRASÍLIA - DF SOL NASCENTE - PÔR DO SOL FOLHA: 02/10			
PLANTA PARCIAL	DATA: JUN/2025	ASSESSOR (A) - REVISÃO:	COORDENADOR (A) - VISTO:
ESCALA: 1: 1.000	SIRGAS/2000		
RESPONSÁVEL TÉCNICO: Paulo Cavalcanli de Albuquerque CAU-A00095-3		CHEFE DA UNIDADE - APROVO:	



Governo do Distrito Federal
Secretaria de Estado de
Obras e Infraestrutura

ARTICULAÇÃO DAS FOLHAS		
150-I-4-A	150-I-4-B	150-I-5-A
150-I-4-C	150-I-4-D	150-I-5-C
150-III-1-A	150-III-1-B	150-III-2-A

SOL NASCENTE - PÔR DO SOL - RA XXXII

Kr = 1,0007724