


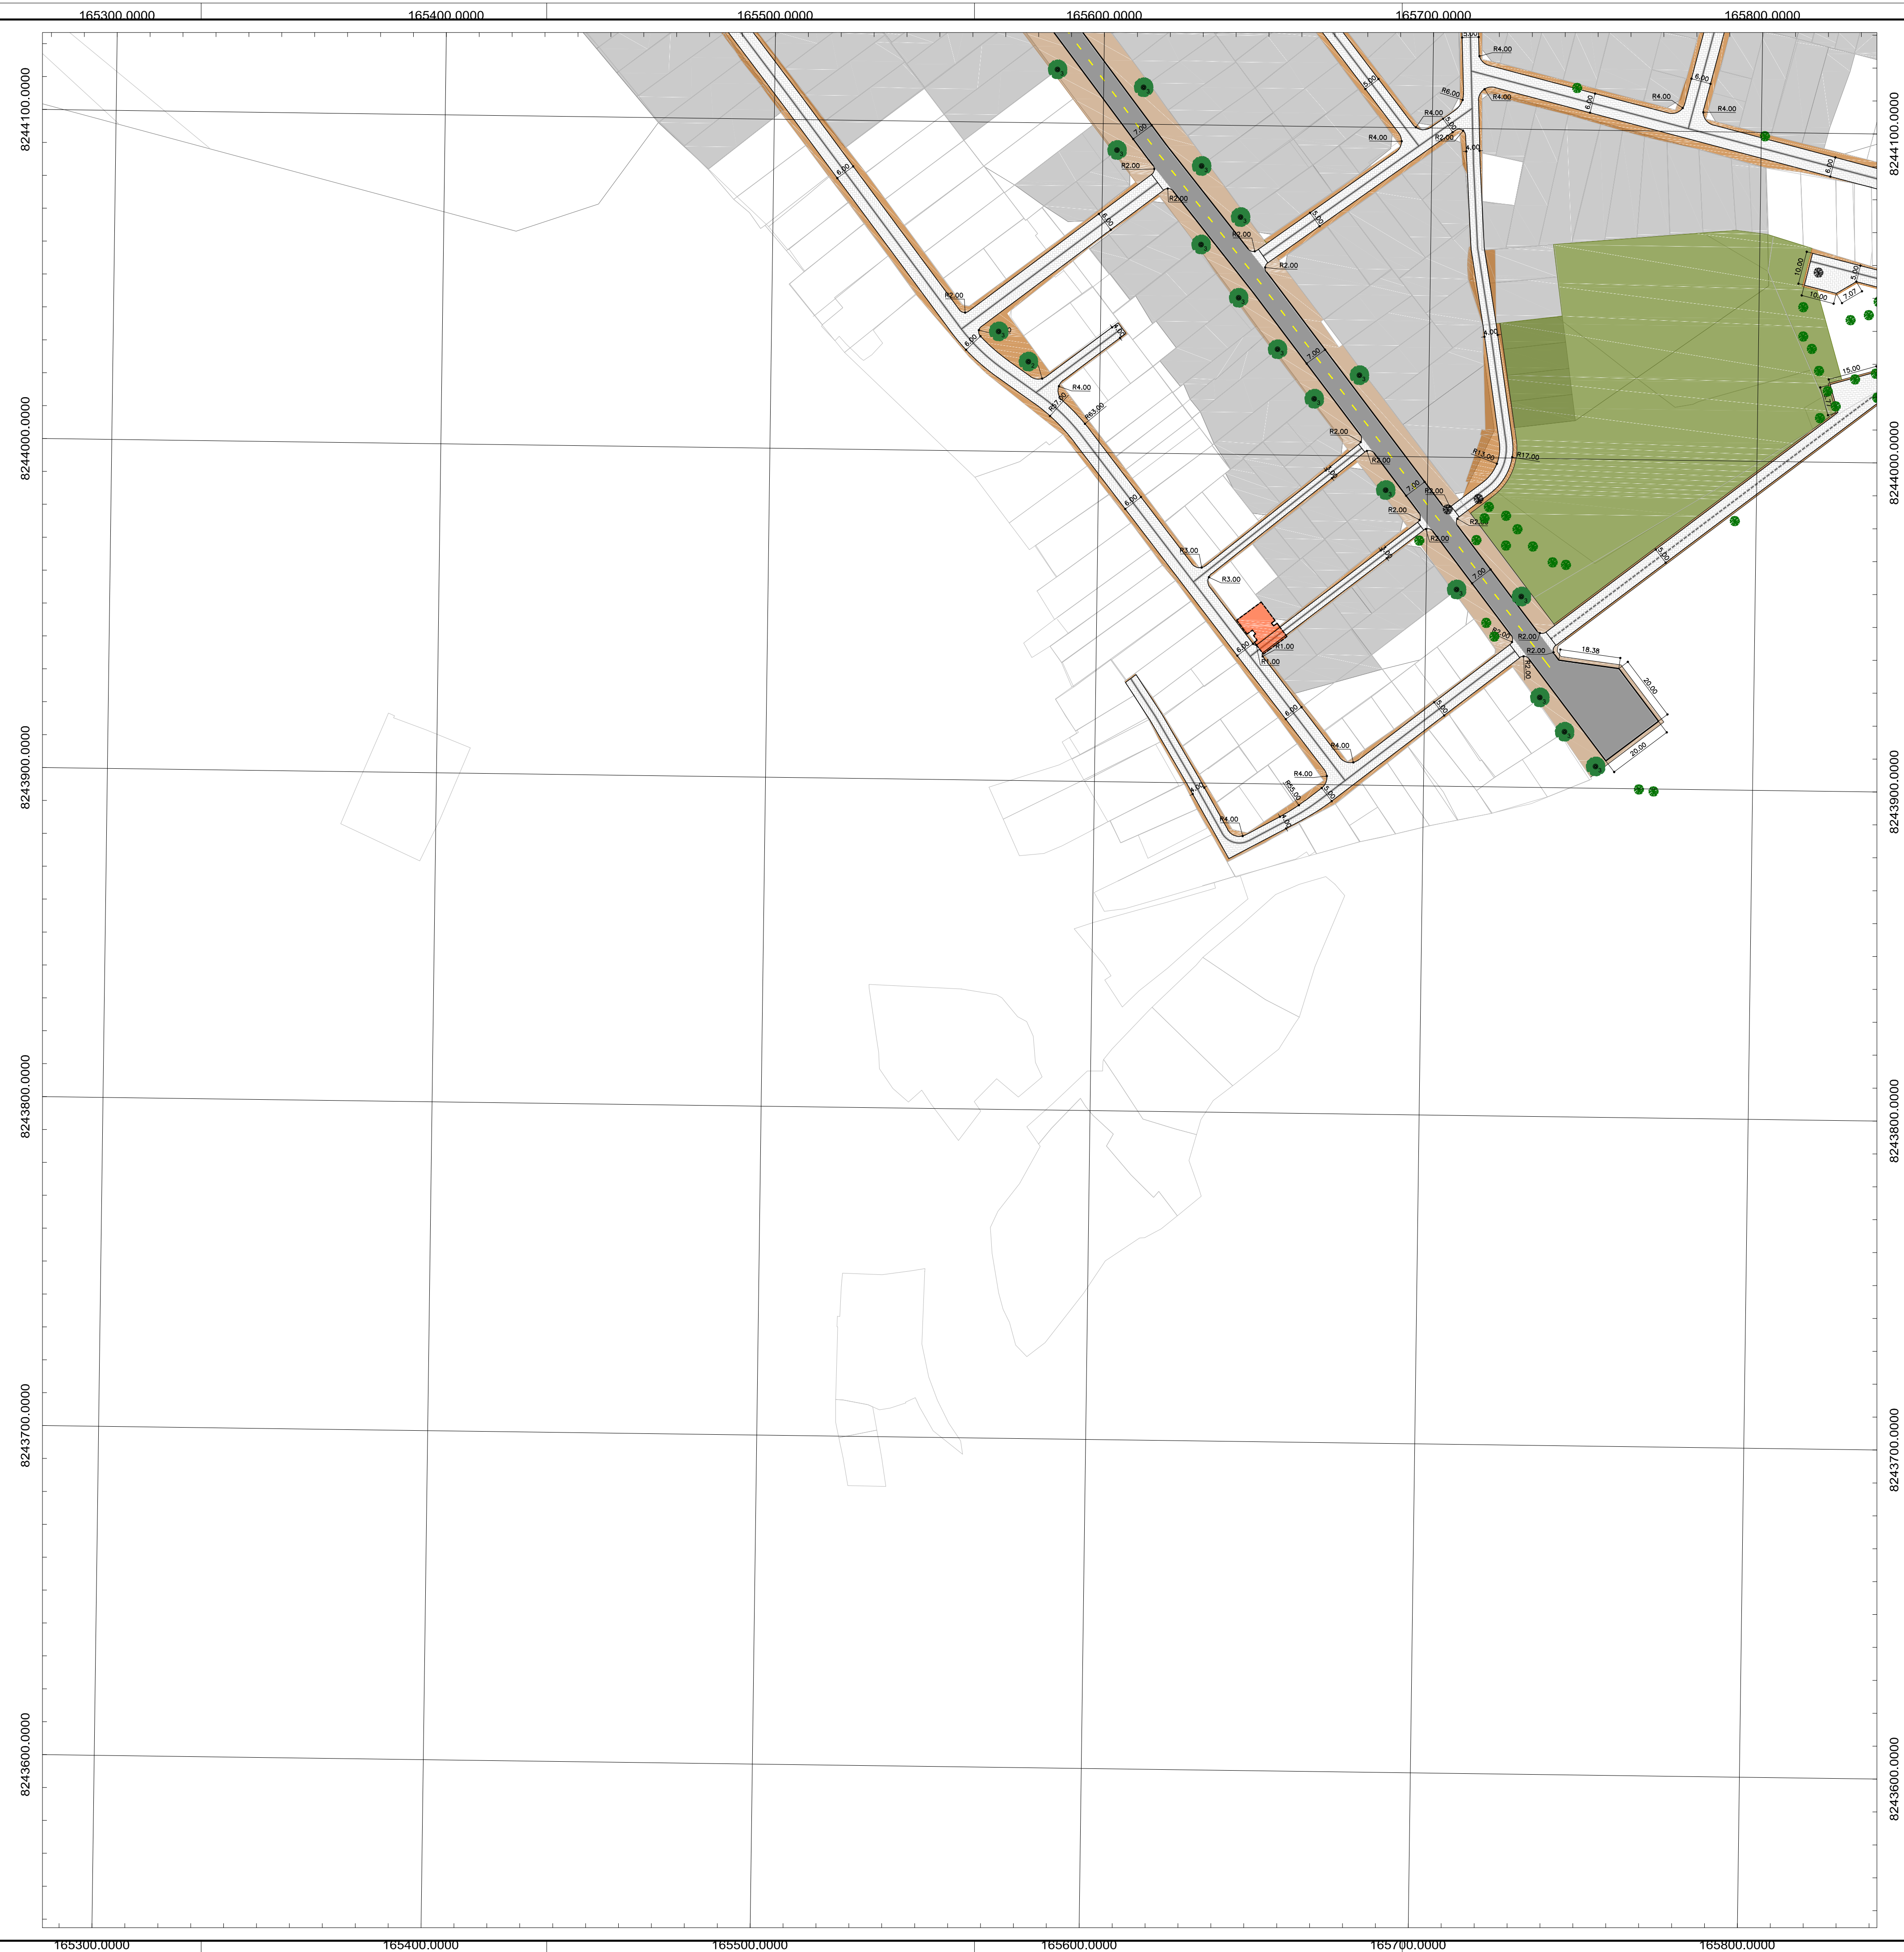

LEGENDA PROJETOS SIV e URB:

-  Polígono URB 009/18 Rev. Outubro/2022  
 Vias de Circulação  
 Vias Compartilhadas  
 URB 009/18 - Lotes Residenciais Projetados  
 Passeios nas Vias de Circulação de Vizinhança  
 Vias Compartilhadas com Sarjeta Central  
 Faixas de Aterramento nas Vias Compartilhadas  
 Áreas Verdes  
 Elementos de Locação de Ciclovias  
 Árvore Existente a Manter  
 Árvore Existente a Remover  
 Árvore Projetada  
 Gola de Árvore Projetada

PLANTAS PARCIAIS SOBRE PROJETO URB 009/18



## PROJETO DO SISTEMA VIÁRIO e URBANIZAÇÃO

SIV 009/18

|                                      |
|--------------------------------------|
| SOL NASCENTE - PÔR DO SOL - RA XXXII |
| BRASÍLIA - DF                        |
| SOL NASCENTE - PÔR DO SOL            |

OLHA: 09/10

|                                                                         |                |                            |                          |
|-------------------------------------------------------------------------|----------------|----------------------------|--------------------------|
| PLANTA PARCIAL                                                          | DATA: JUN/2025 | ASSESSOR (A) - REVISÃO:    | COORDENADOR (A) - VISTO: |
| ESCALA: 1:1.000                                                         | SIRGAS/2000    |                            |                          |
| RESPONSÁVEL TÉCNICO:<br>Paulo Cavalcanti de Albuquerque<br>CAU-A80095-3 |                | CHEFE DA UNIDADE - APROVO: |                          |



Governo do Distrito Federal  
Secretaria de Estado de  
Obras e Infraestrutura

| ARTICULAÇÃO | DAS         | FOLHAS      |
|-------------|-------------|-------------|
| 149-IV-3-B  | 150-III-1-A | 150-III-1-B |
| 149-IV-3-D  | 150-III-1-C | 150-III-1-D |
| 149-IV-6-B  | 150-III-4-A | 150-III-4-B |

SOL NASCENTE – PÔR DO SOL – RA XXXII

$$K_r = 1,0007724$$