


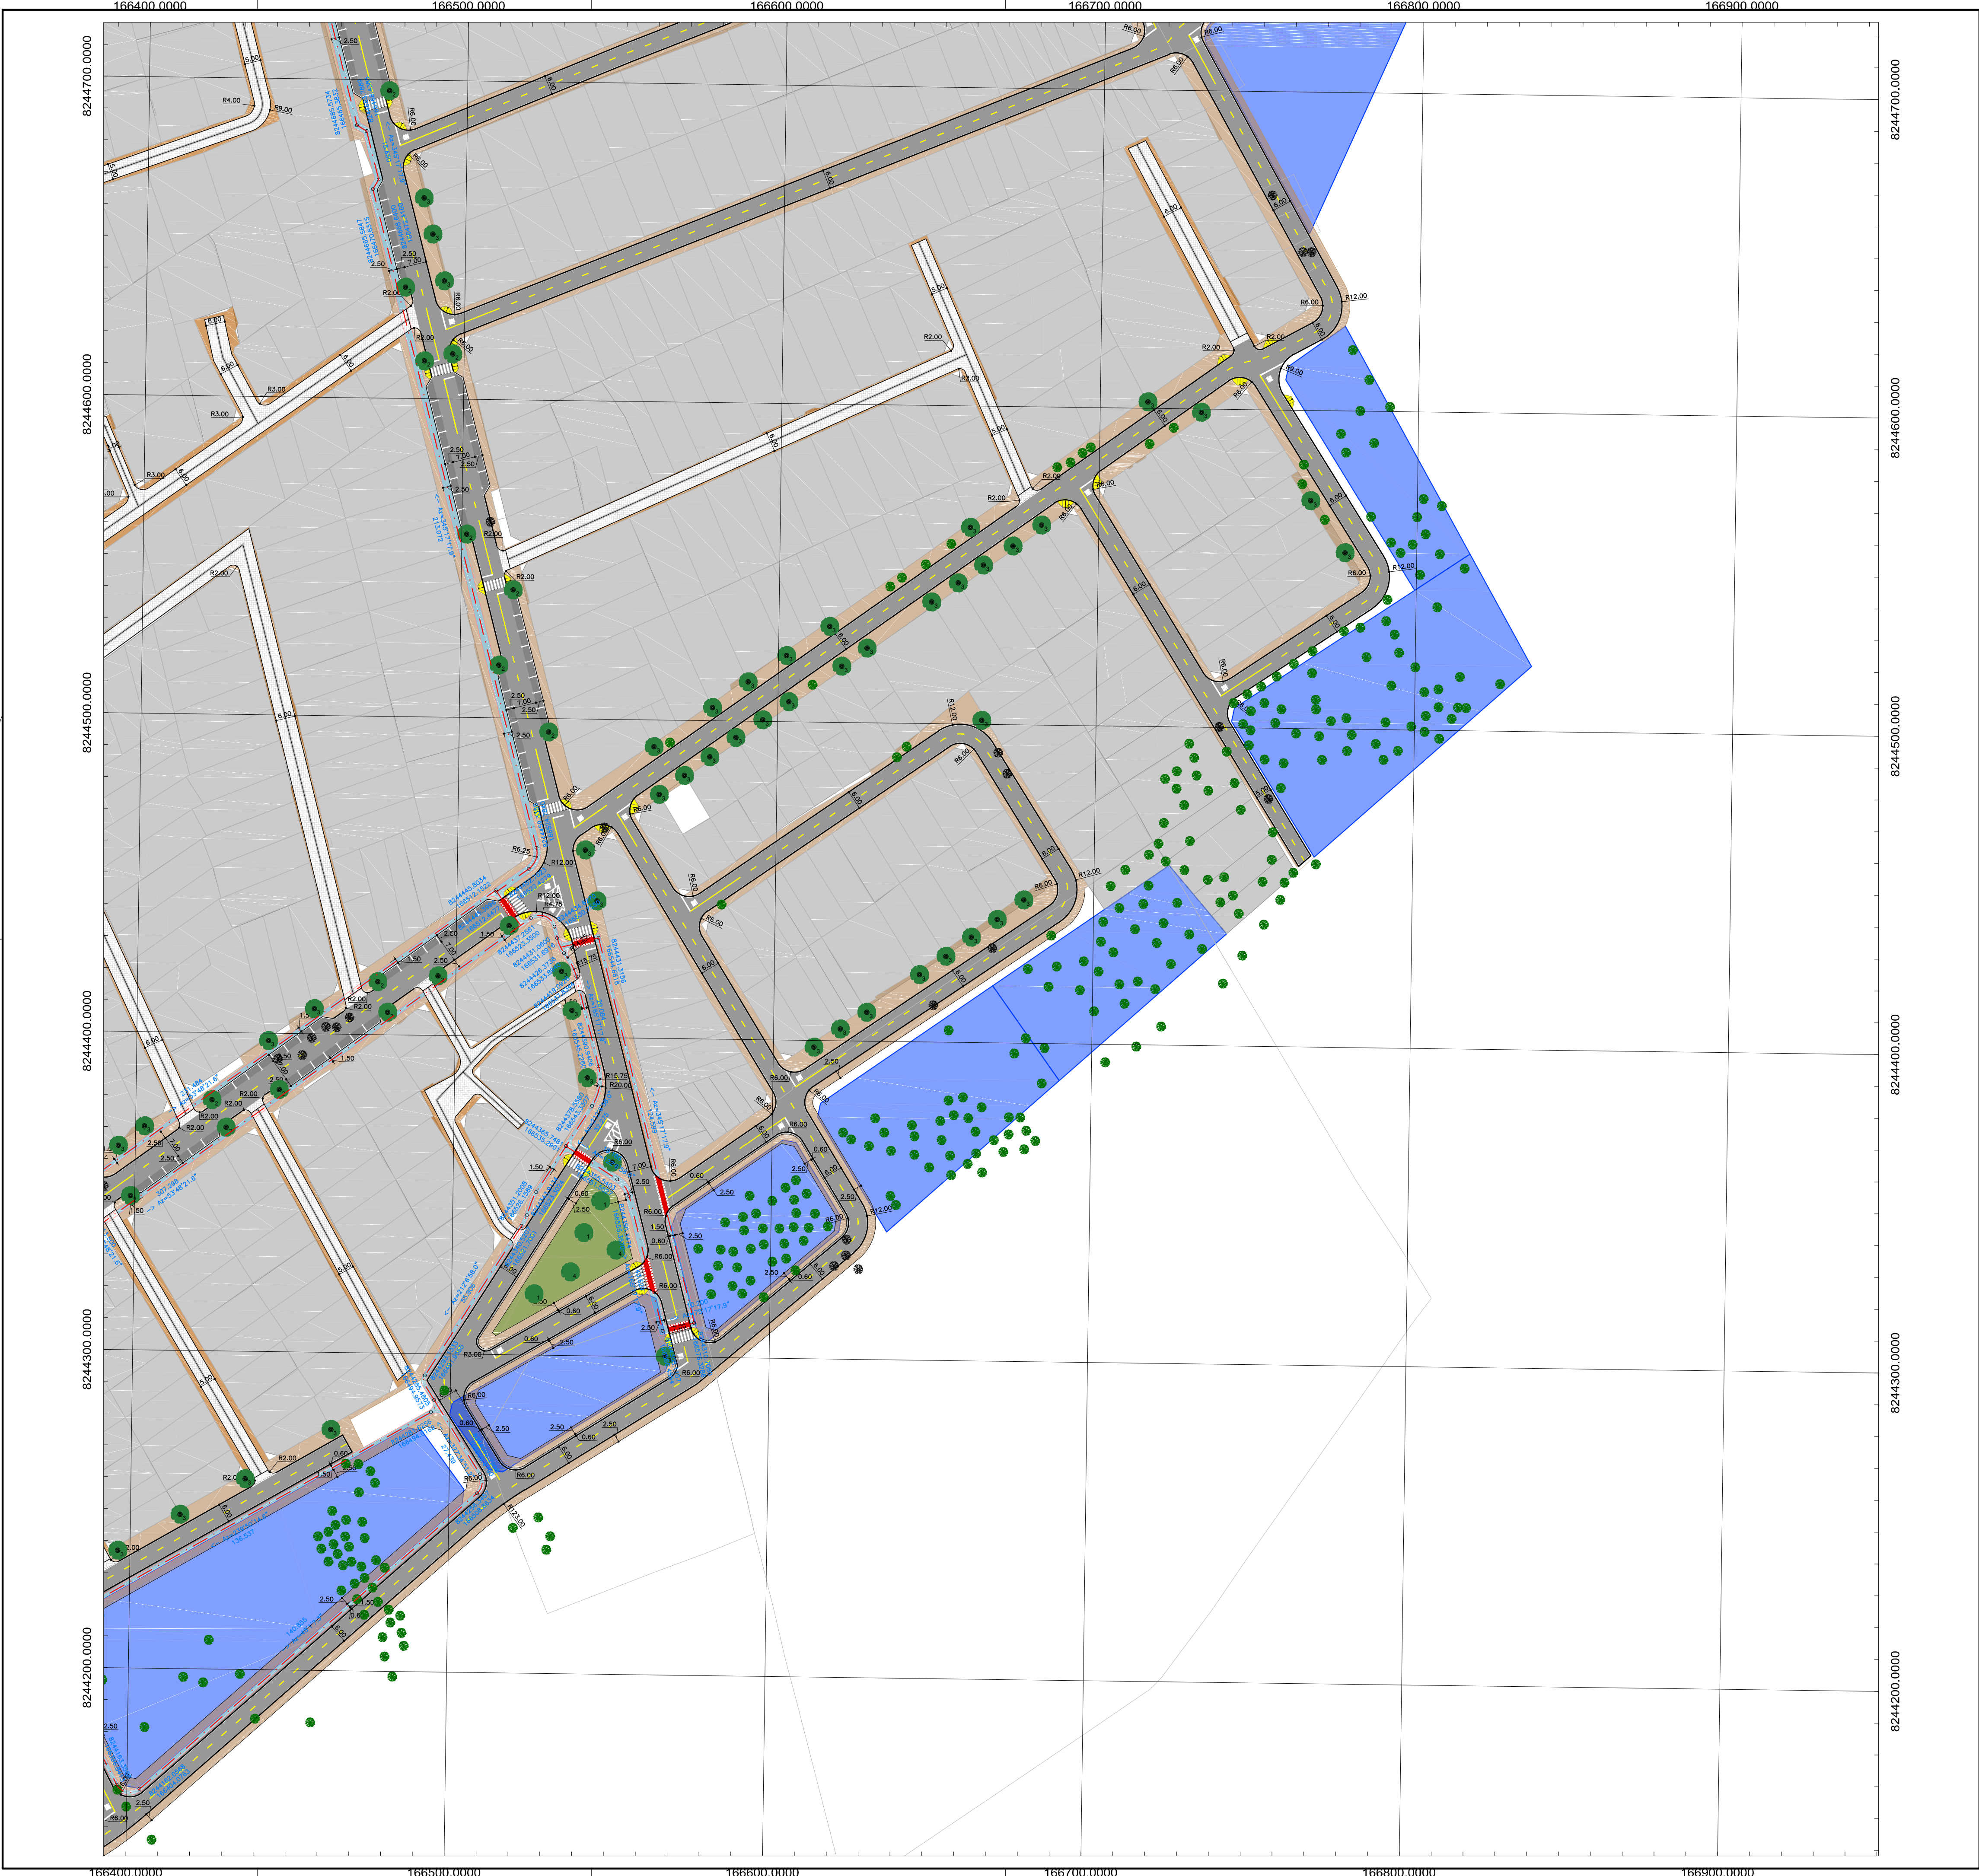

LEGENDA PROJETOS SIV e URB:

- Poligonal URB 009/18 Rev. Outubro/2022
- Vias de Circulação
- Vias Compartilhadas
- URB 009/18 - Lotes Residenciais Projetados
- Passeios nas Vias de Circulação de Vizinhança
- Vias Compartilhadas com Sarjeta Central
- Faixas de Arremate nas Vias Compartilhadas
- Áreas Verdes
- Elementos de Locação de Ciclovias
- Árvore Existente a Manter
- Árvore Existente a Remover
- Árvore Projetada
- Gola de Árvore Projetada

PLANTAS PARCIAIS SOBRE PROJETO URB 009/18

PROJETO DO SISTEMA VIÁRIO e URBANIZAÇÃO			
SIV 009/18	SOL NASCENTE - PÔR DO SOL - RA XXXII BRASILIA - DF		FOLHA: 07/10
	SOL NASCENTE - PÔR DO SOL		
	PLANTA PARCIAL	DATA: JUN/2025	
ESCALA: 1: 1.000	SIRGAS/2000		
RESPONSÁVEL TÉCNICO: Paulo Cavalcanli de Albuquerque CAU-A80095-3		CHEFE DA UNIDADE - APROVO:	



Governo do Distrito Federal
Secretaria de Estado de
Obras e Infraestrutura

ARTICULAÇÃO DAS FOLHAS

150-I-4-D	150-I-5-C	150-I-5-D
150-III-1-B	150-III-2-A	150-III-2-B
150-III-1-D	150-III-2-C	150-III-2-D

SOL NASCENTE - PÔR DO SOL - RA XXXII

Kr = 1,0007724