
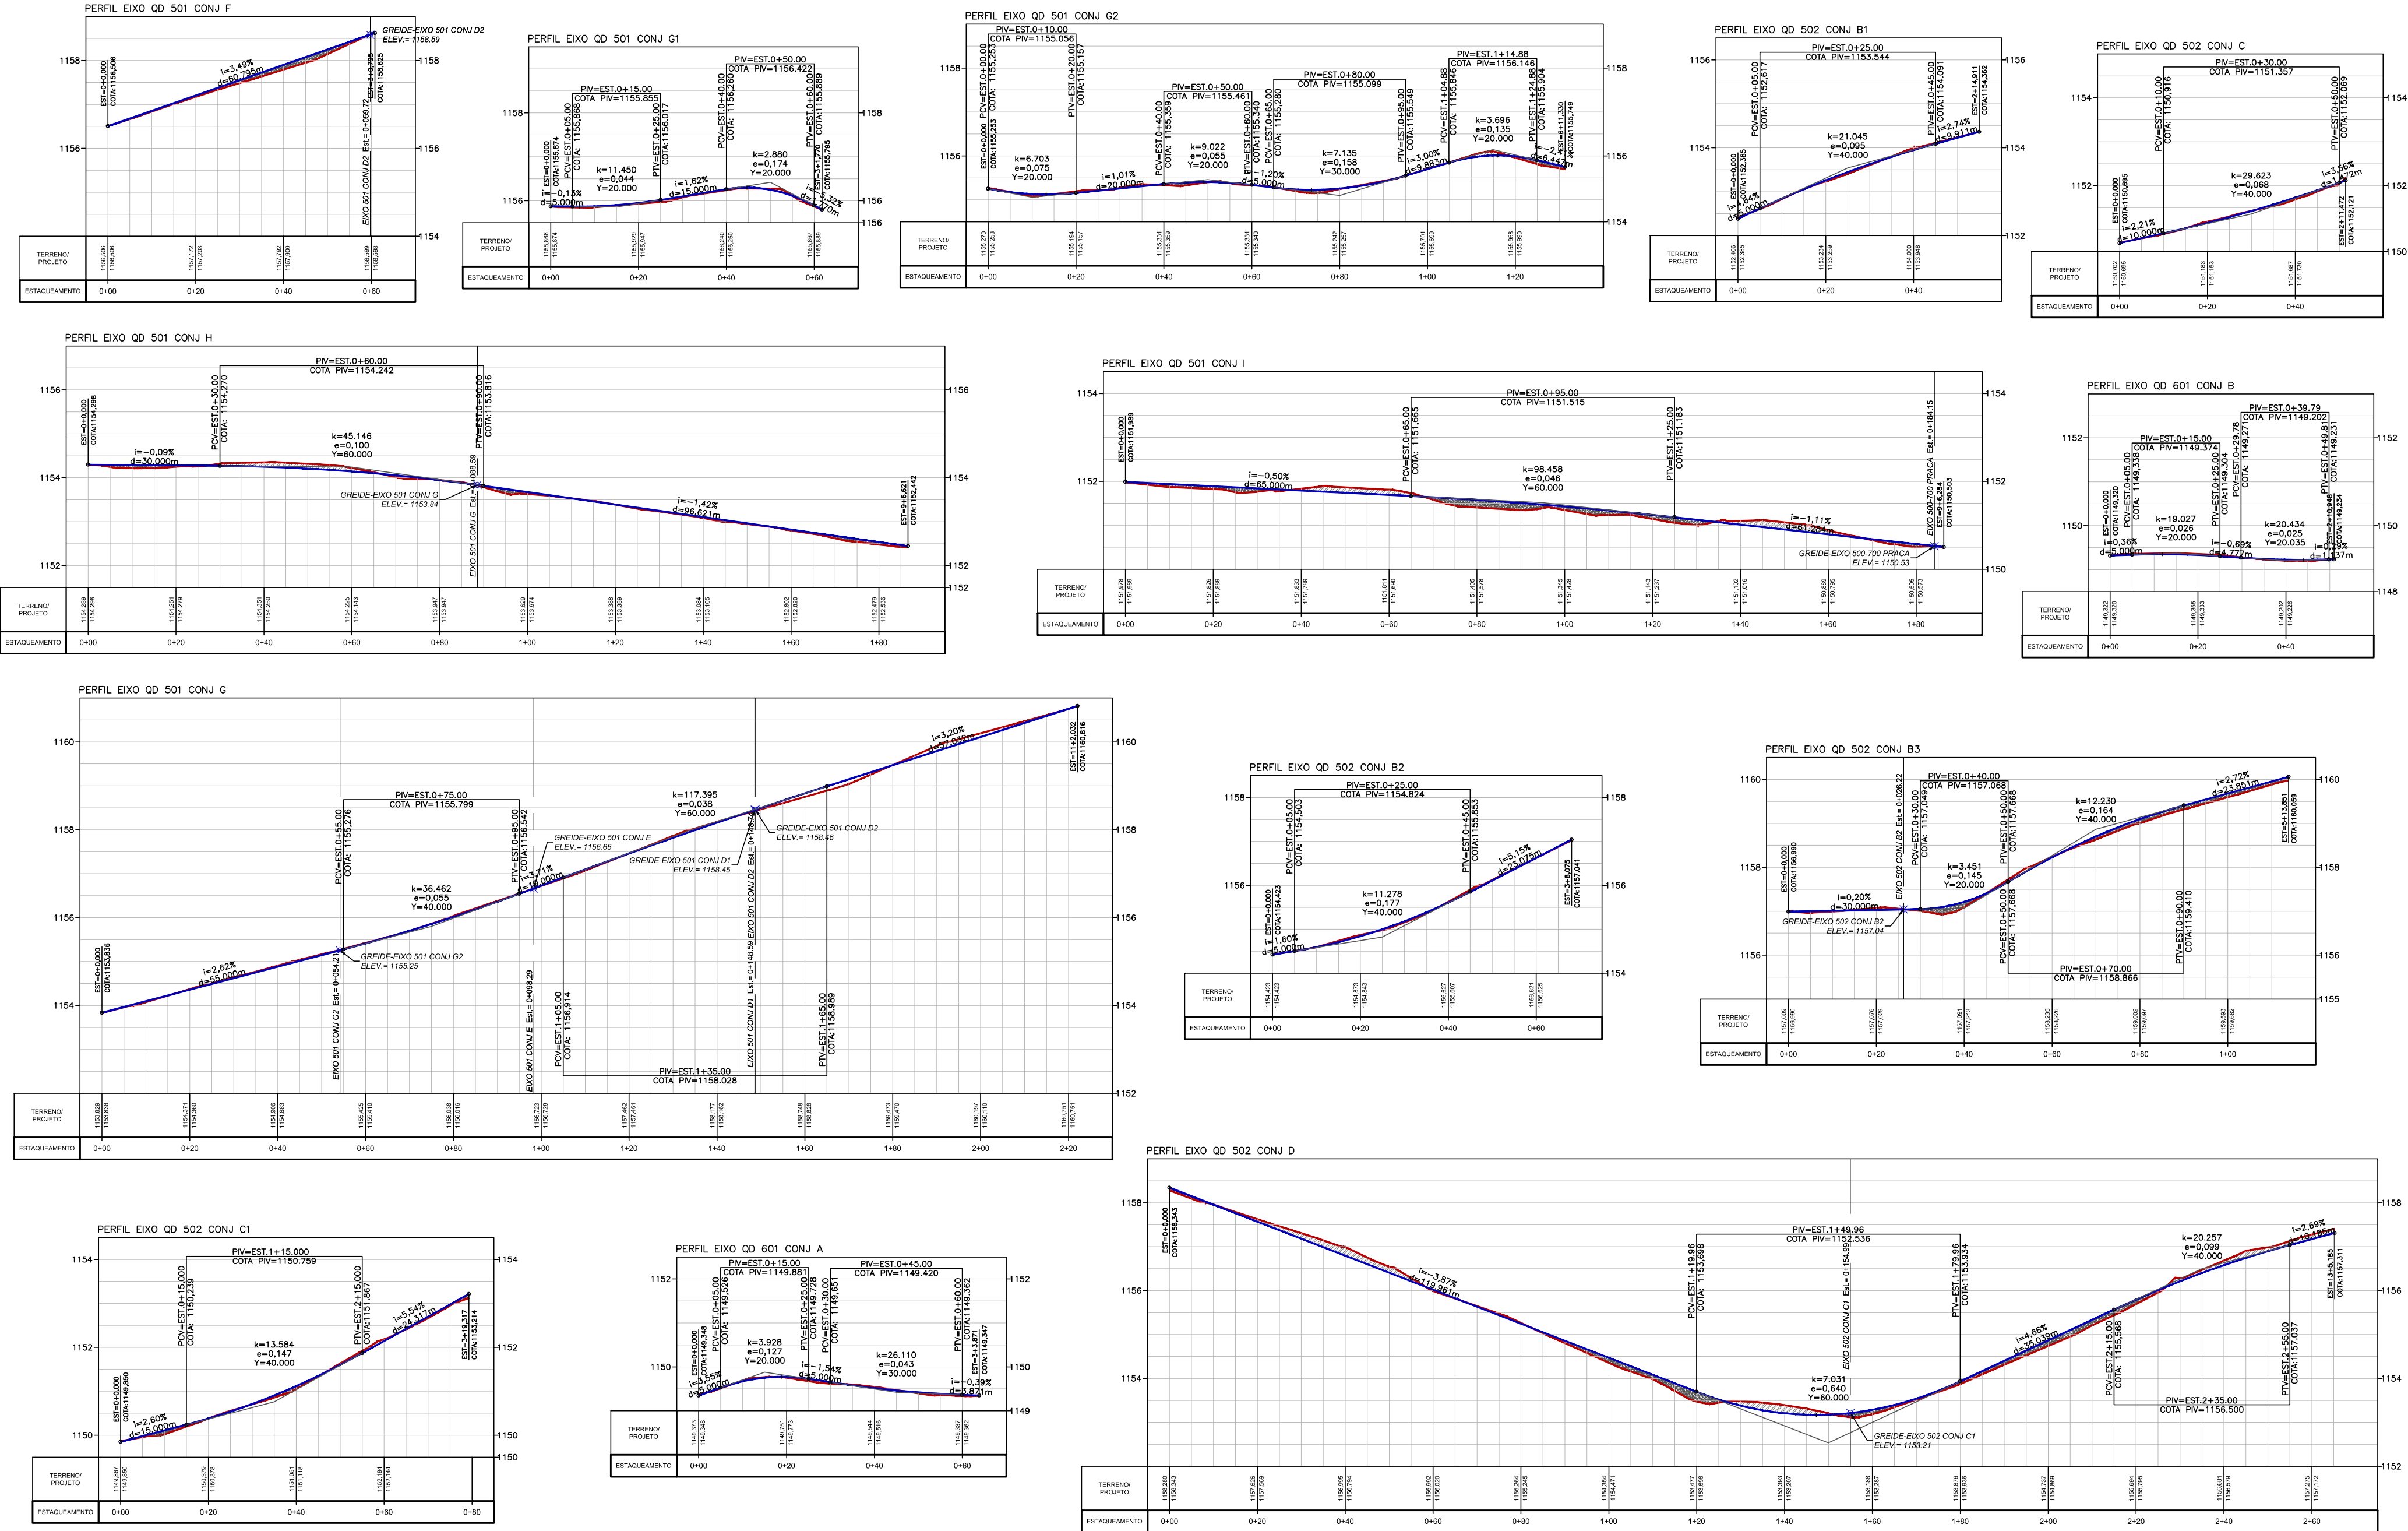


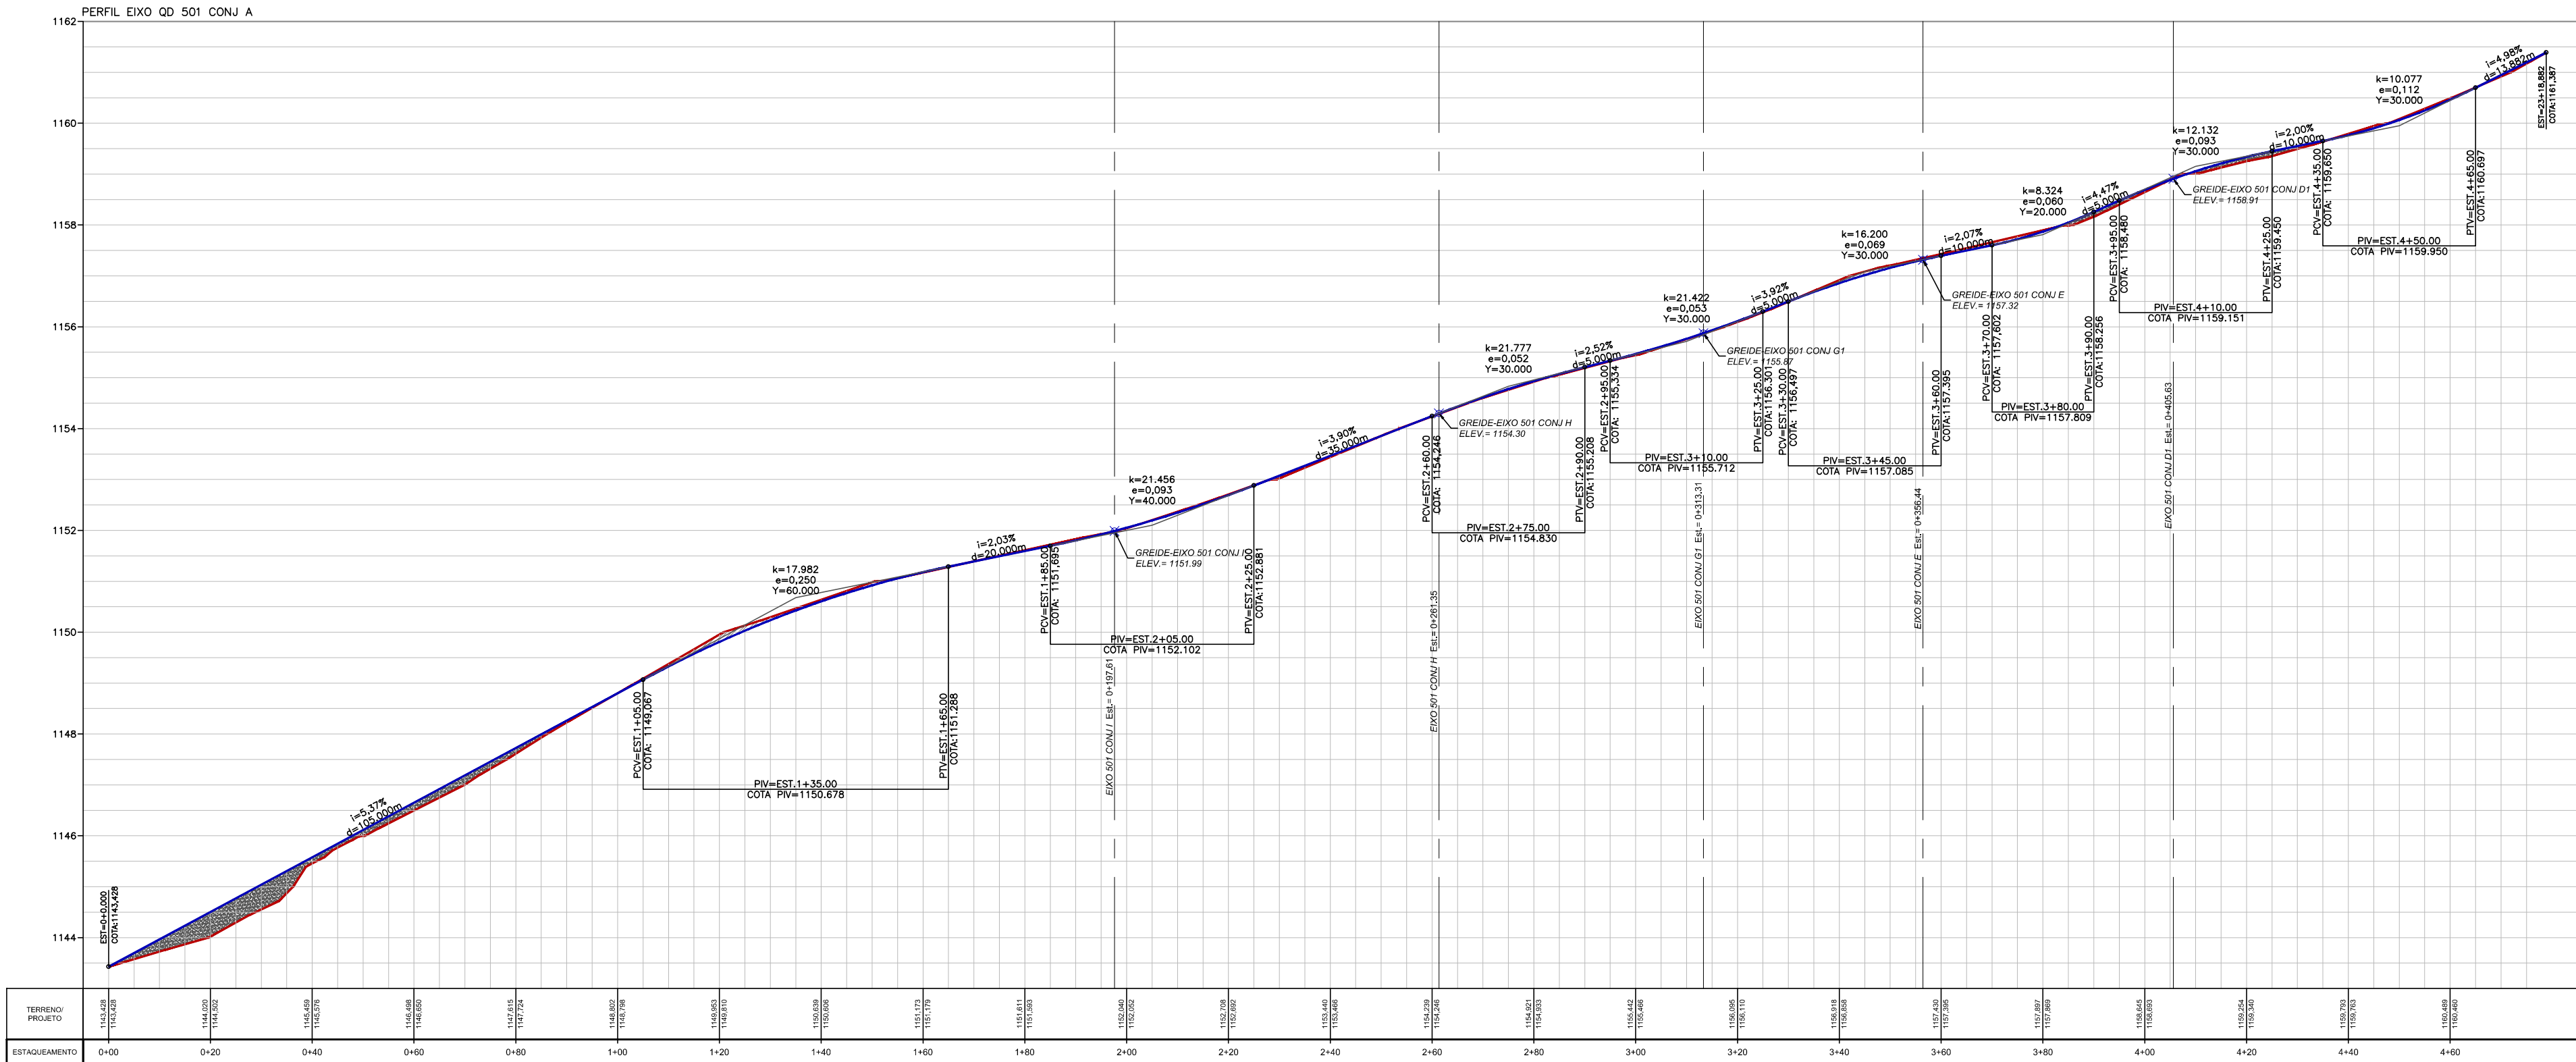

- 1- EIXO QD 501 CONJ A
- 2- EIXO QD 501 CONJ F
- 3- EIXO QD 501 CONJ G1
- 4- EIXO QD 501 CONJ G2
- 5- EIXO QD 502 CONJ B1
- 6- EIXO QD 502 CONJ C
- 7- EIXO QD 501 CONJ H
- 8- EIXO QD 501 CONJ I
- 9- EIXO QD 601 CONJ B
- 10- EIXO QD 501 CONJ G
- 11- EIXO QD 502 CONJ B2
- 12- EIXO QD 502 CONJ B3
- 13- EIXO QD 502 CONJ C1
- 14- EIXO QD 601 CONJ A
- 15- EIXO QD 502 CONJ D

LEGENDA

- TERRENO NATURAL
- GREIDE DE PROJETO
- CORTE
- ATERRO

|                                                                         |                 |                                      |                          |
|-------------------------------------------------------------------------|-----------------|--------------------------------------|--------------------------|
|                                                                         |                 |                                      |                          |
| 00                                                                      | EMISSÃO INICIAL | ABR/2025                             |                          |
| REVISÃO                                                                 | DESCRIÇÃO       | DATA                                 | VISTO                    |
| A&T Engenharia                                                          |                 |                                      |                          |
| Volar Engenharia                                                        |                 |                                      |                          |
| PROJETO GEOMÉTRICO ALTIMÉTRICO                                          |                 |                                      |                          |
| ALT 009/18                                                              |                 | SOL NASCENTE - PÔR DO SOL - RA XXXII |                          |
| BRASILIA - DF                                                           |                 | FOLHA: 11/15                         |                          |
| SOL NASCENTE - PÔR DO SOL                                               |                 |                                      |                          |
| PLANTA PARCIAL                                                          | DATA: ABR/2025  | ASSESSOR (A) - REVISÃO:              | COORDENADOR (A) - VISTO: |
| ESCALA: 1: 1.000                                                        | SIRGAS/2000     |                                      |                          |
| RESPONSÁVEL TÉCNICO:<br>Paulo Cavalcanti de Albuquerque<br>CAU-AB0095-3 |                 | CHEFE DA UNIDADE - APROVO:           |                          |