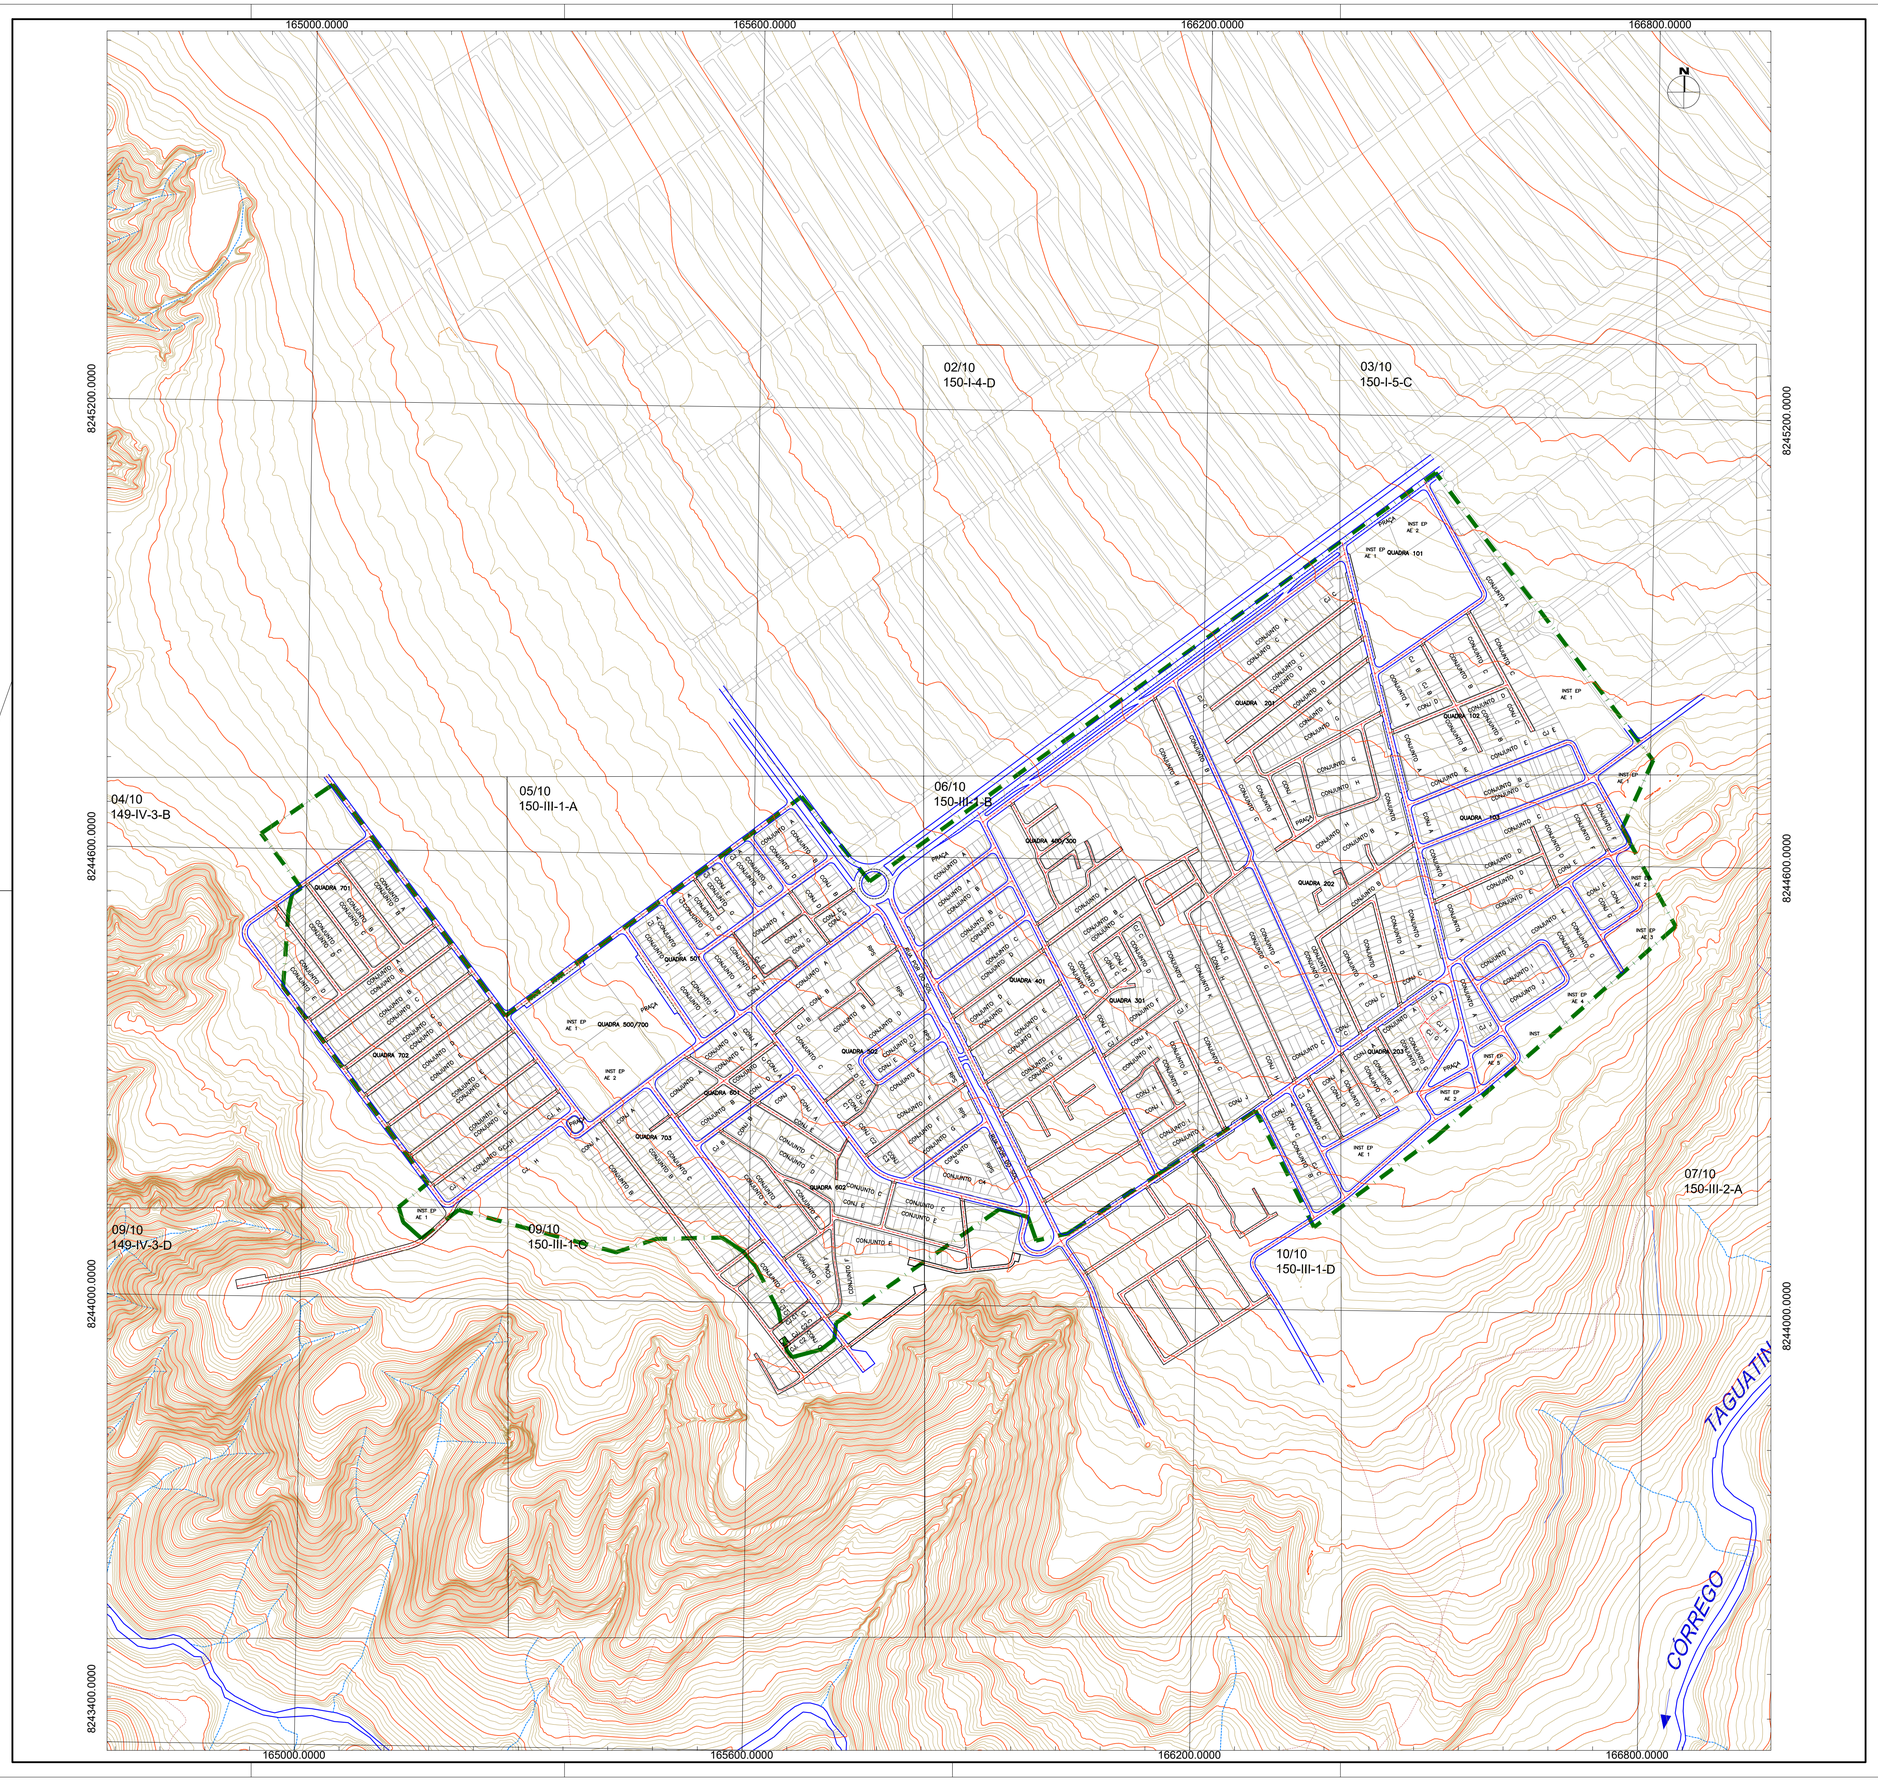

LEGENDA do PROJETO GEOMÉTRICO PLANIMÉTRICO

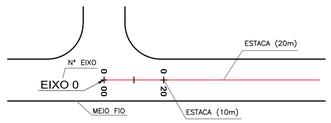

LEGENDA:

- Poligonal URB 009/18 Rev. Outubro/2022
- Vias de Circulação
- Vias Compartilhadas
- Ciclovias
- URB 009/18 - Lotes Residenciais Projetados
- Passeio
- Vias Compartilhadas

PLANTA GERAL SOBRE PROJETO URB 009/18

A&T ARQUITETURA, PLANEJAMENTO E TRANSPORTES LTDA.

Volar Engenharia

PROJETO GEOMÉTRICO PLANIMÉTRICO			
SIV 009/18	SOL NASCENTE - PÔR DO SOL - RA XXXII BRASÍLIA - DF SOL NASCENTE - PÔR DO SOL		FOLHA: 01/10
PLANTA GERAL	DATA: ABR/2025	ASSESSOR (A) - REVISÃO:	COORDENADOR (A) - VISTO:
ESCALA: 1: 4.000	SIRGAS/2000		
RESPONSÁVEL TÉCNICO: Paulo Cavalcanti de Albuquerque CAU-A80095-3		CHEFE DA UNIDADE - APROVO:	

Governo do Distrito Federal
Secretaria de Estado de Obras e Infraestrutura

ARTICULAÇÃO DAS FOLHAS

SOL NASCENTE – PÔR DO SOL – RA XXXII

Kr = 1,0008464