



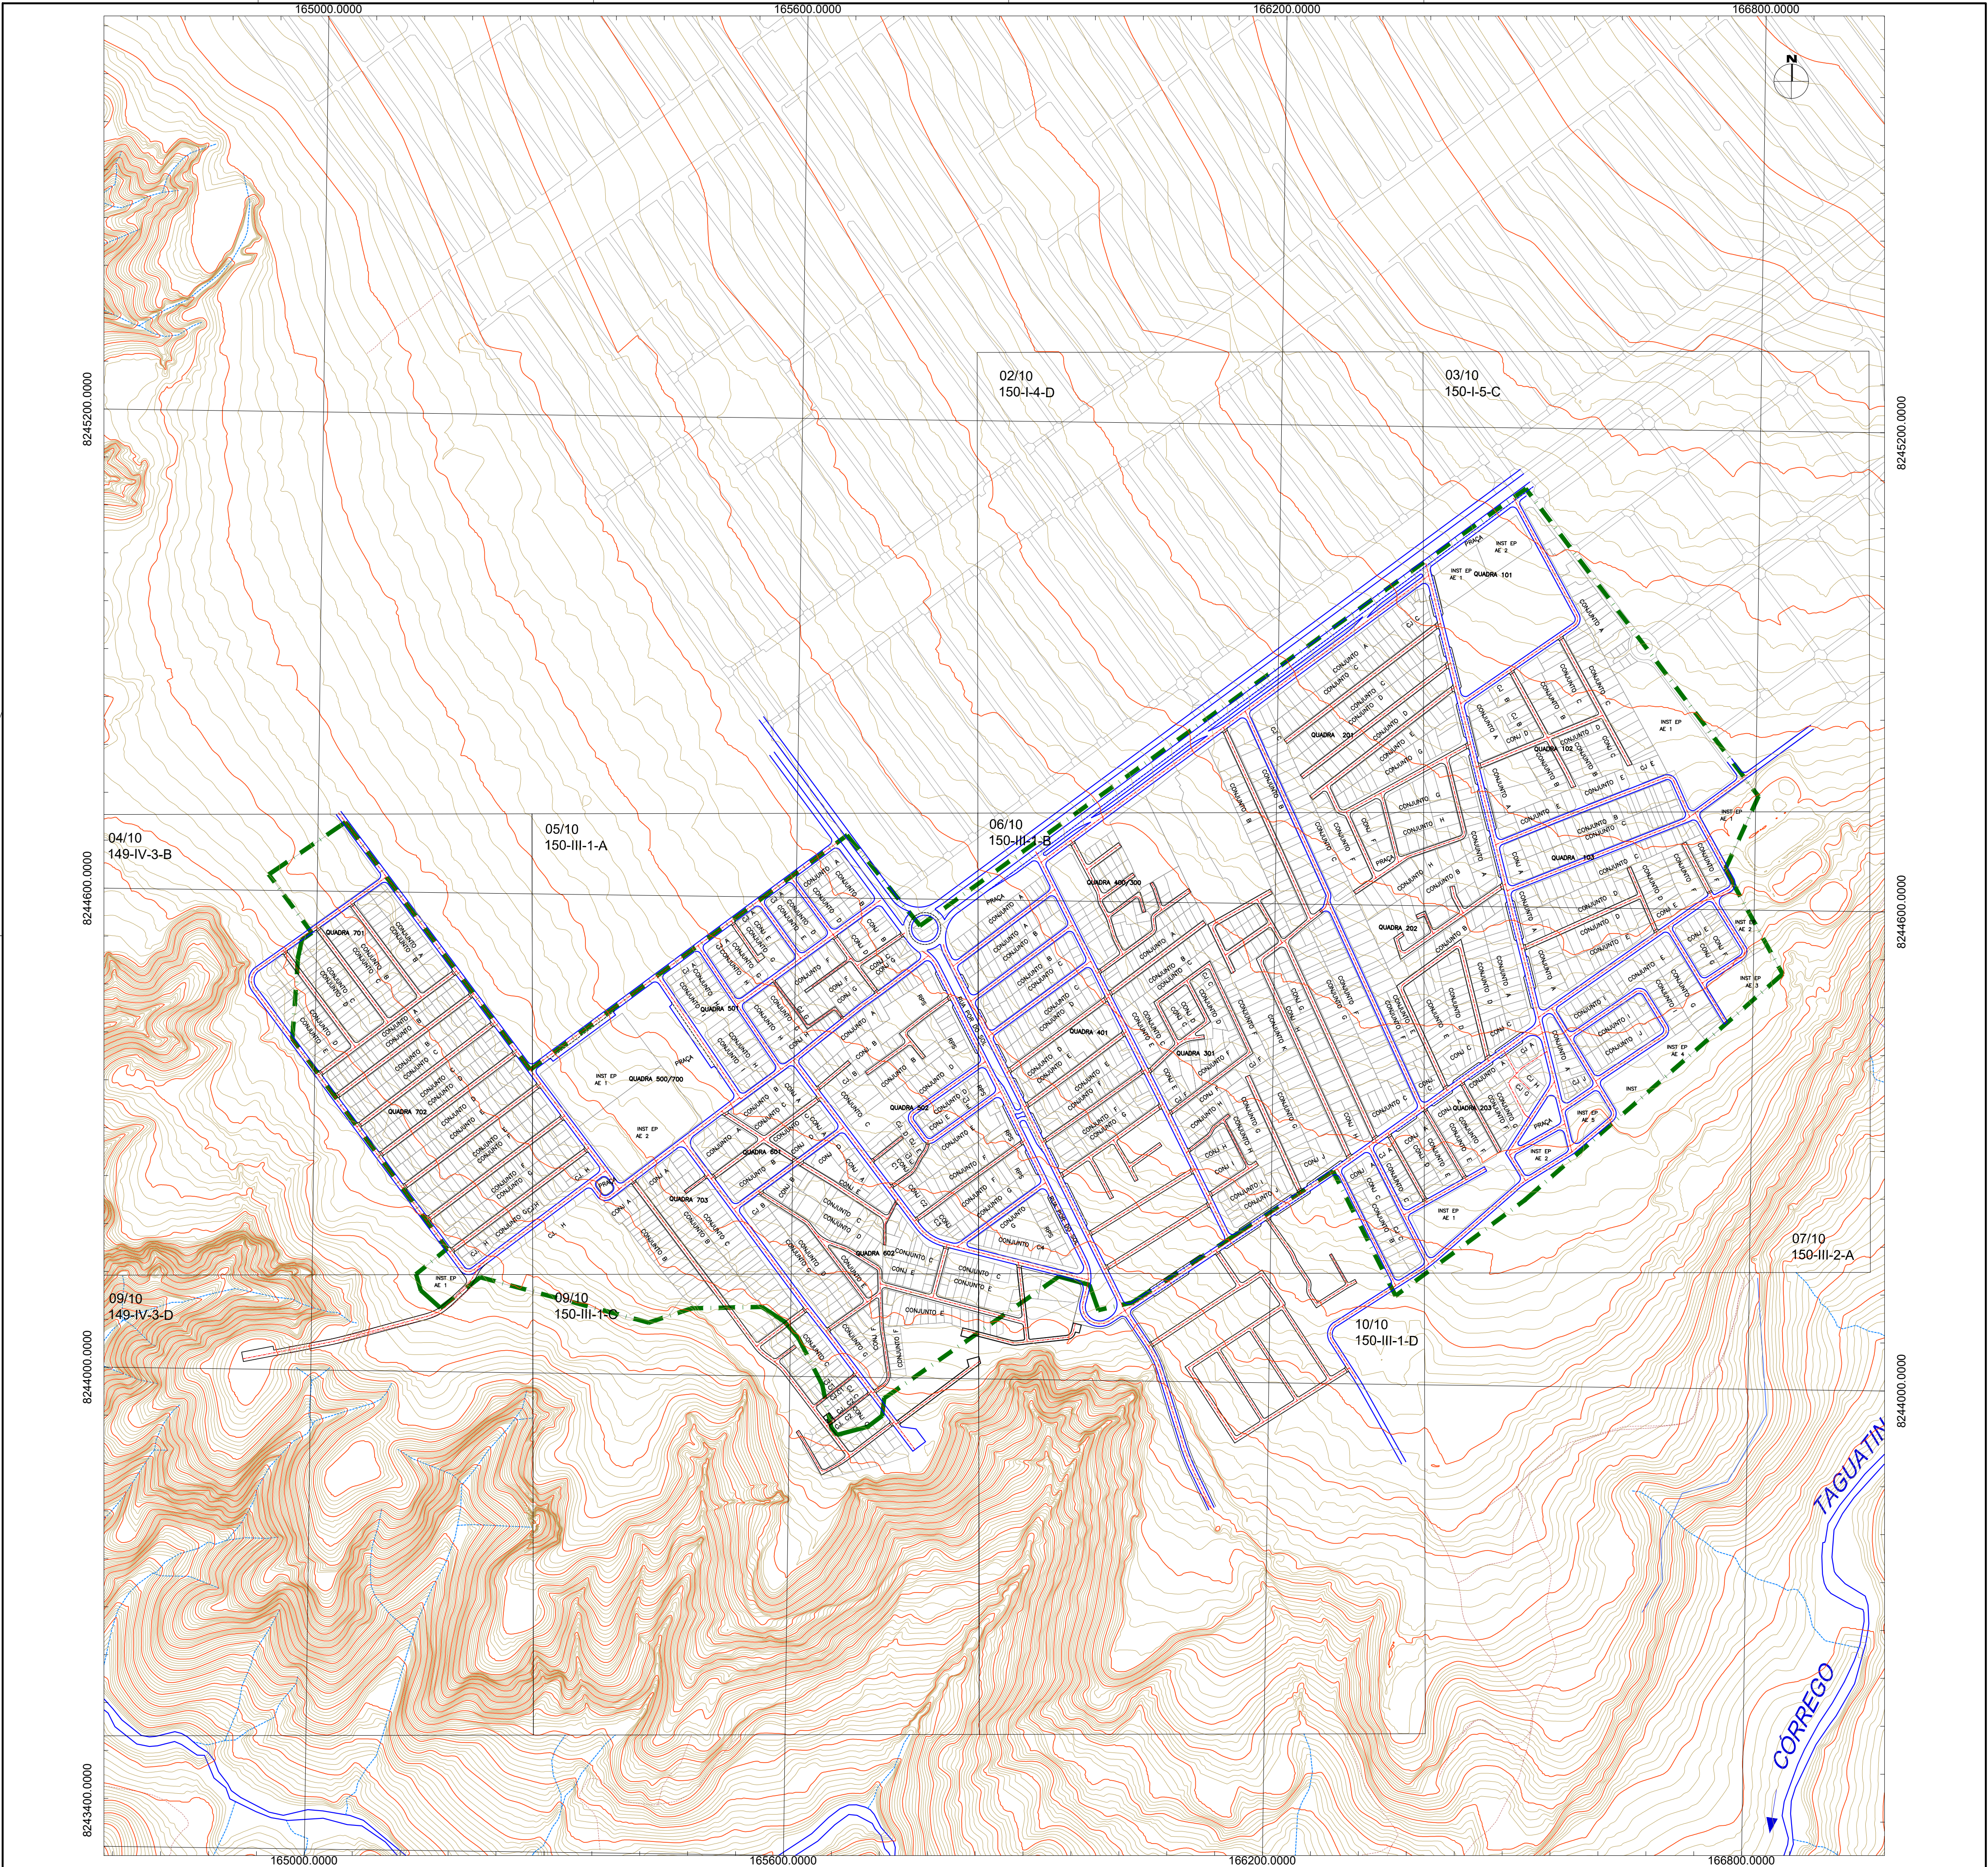

LEGENDA do PROJETO GEOMÉTRICO PLANIMÉTRICO

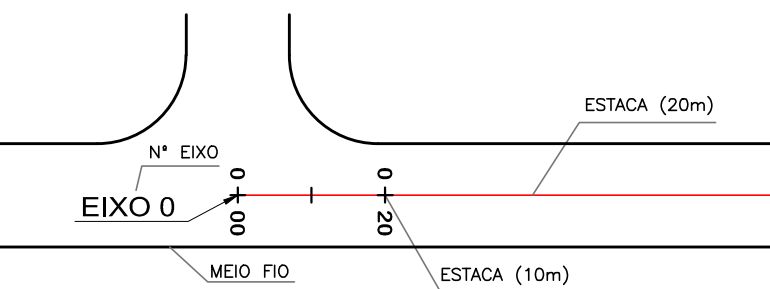

LEGENDA:

- Poligonal URB 009/18 Rev. Outubro/2022
- Vias de Circulação
- Vias Compartilhadas
- Ciclovias
- URB 009/18 - Lotes Residenciais Projetados
- Passeio
- Vias Compartilhadas

PLANTA GERAL SOBRE PROJETO URB 009/18

A&T ARQUITETURA PLANEJAMENTO E TRANSPORTES LTDA. Volar Engenharia				
PROJETO GEOMÉTRICO PLANIMÉTRICO				
SIV 009/18		SOL NASCENTE - PÔR DO SOL - RA XXXII BRASILIA - DF SOL NASCENTE - PÔR DO SOL		FOLHA: 01/10
PLANTA GERAL	DATA: ABR/2025	ASSESSOR (A) - REVISÃO:	COORDENADOR (A) - VISTO:	
ESCALA: 1: 4.000	SIRGAS/2000			
RESPONSÁVEL TÉCNICO: Paulo Cavalcanti de Albuquerque CAU-AR0095-3		CHEFE DA UNIDADE - APROVO:		




Governo do Distrito Federal
Secretaria de Estado de
Obras e Infraestrutura

ARTICULAÇÃO DAS FOLHAS


149-II	150-I	150-II
149-IV	150-III	150-IV
168-II	168-I	168-III

SOL NASCENTE - PÔR DO SOL - RA XXXII

Kr = 1,0008464

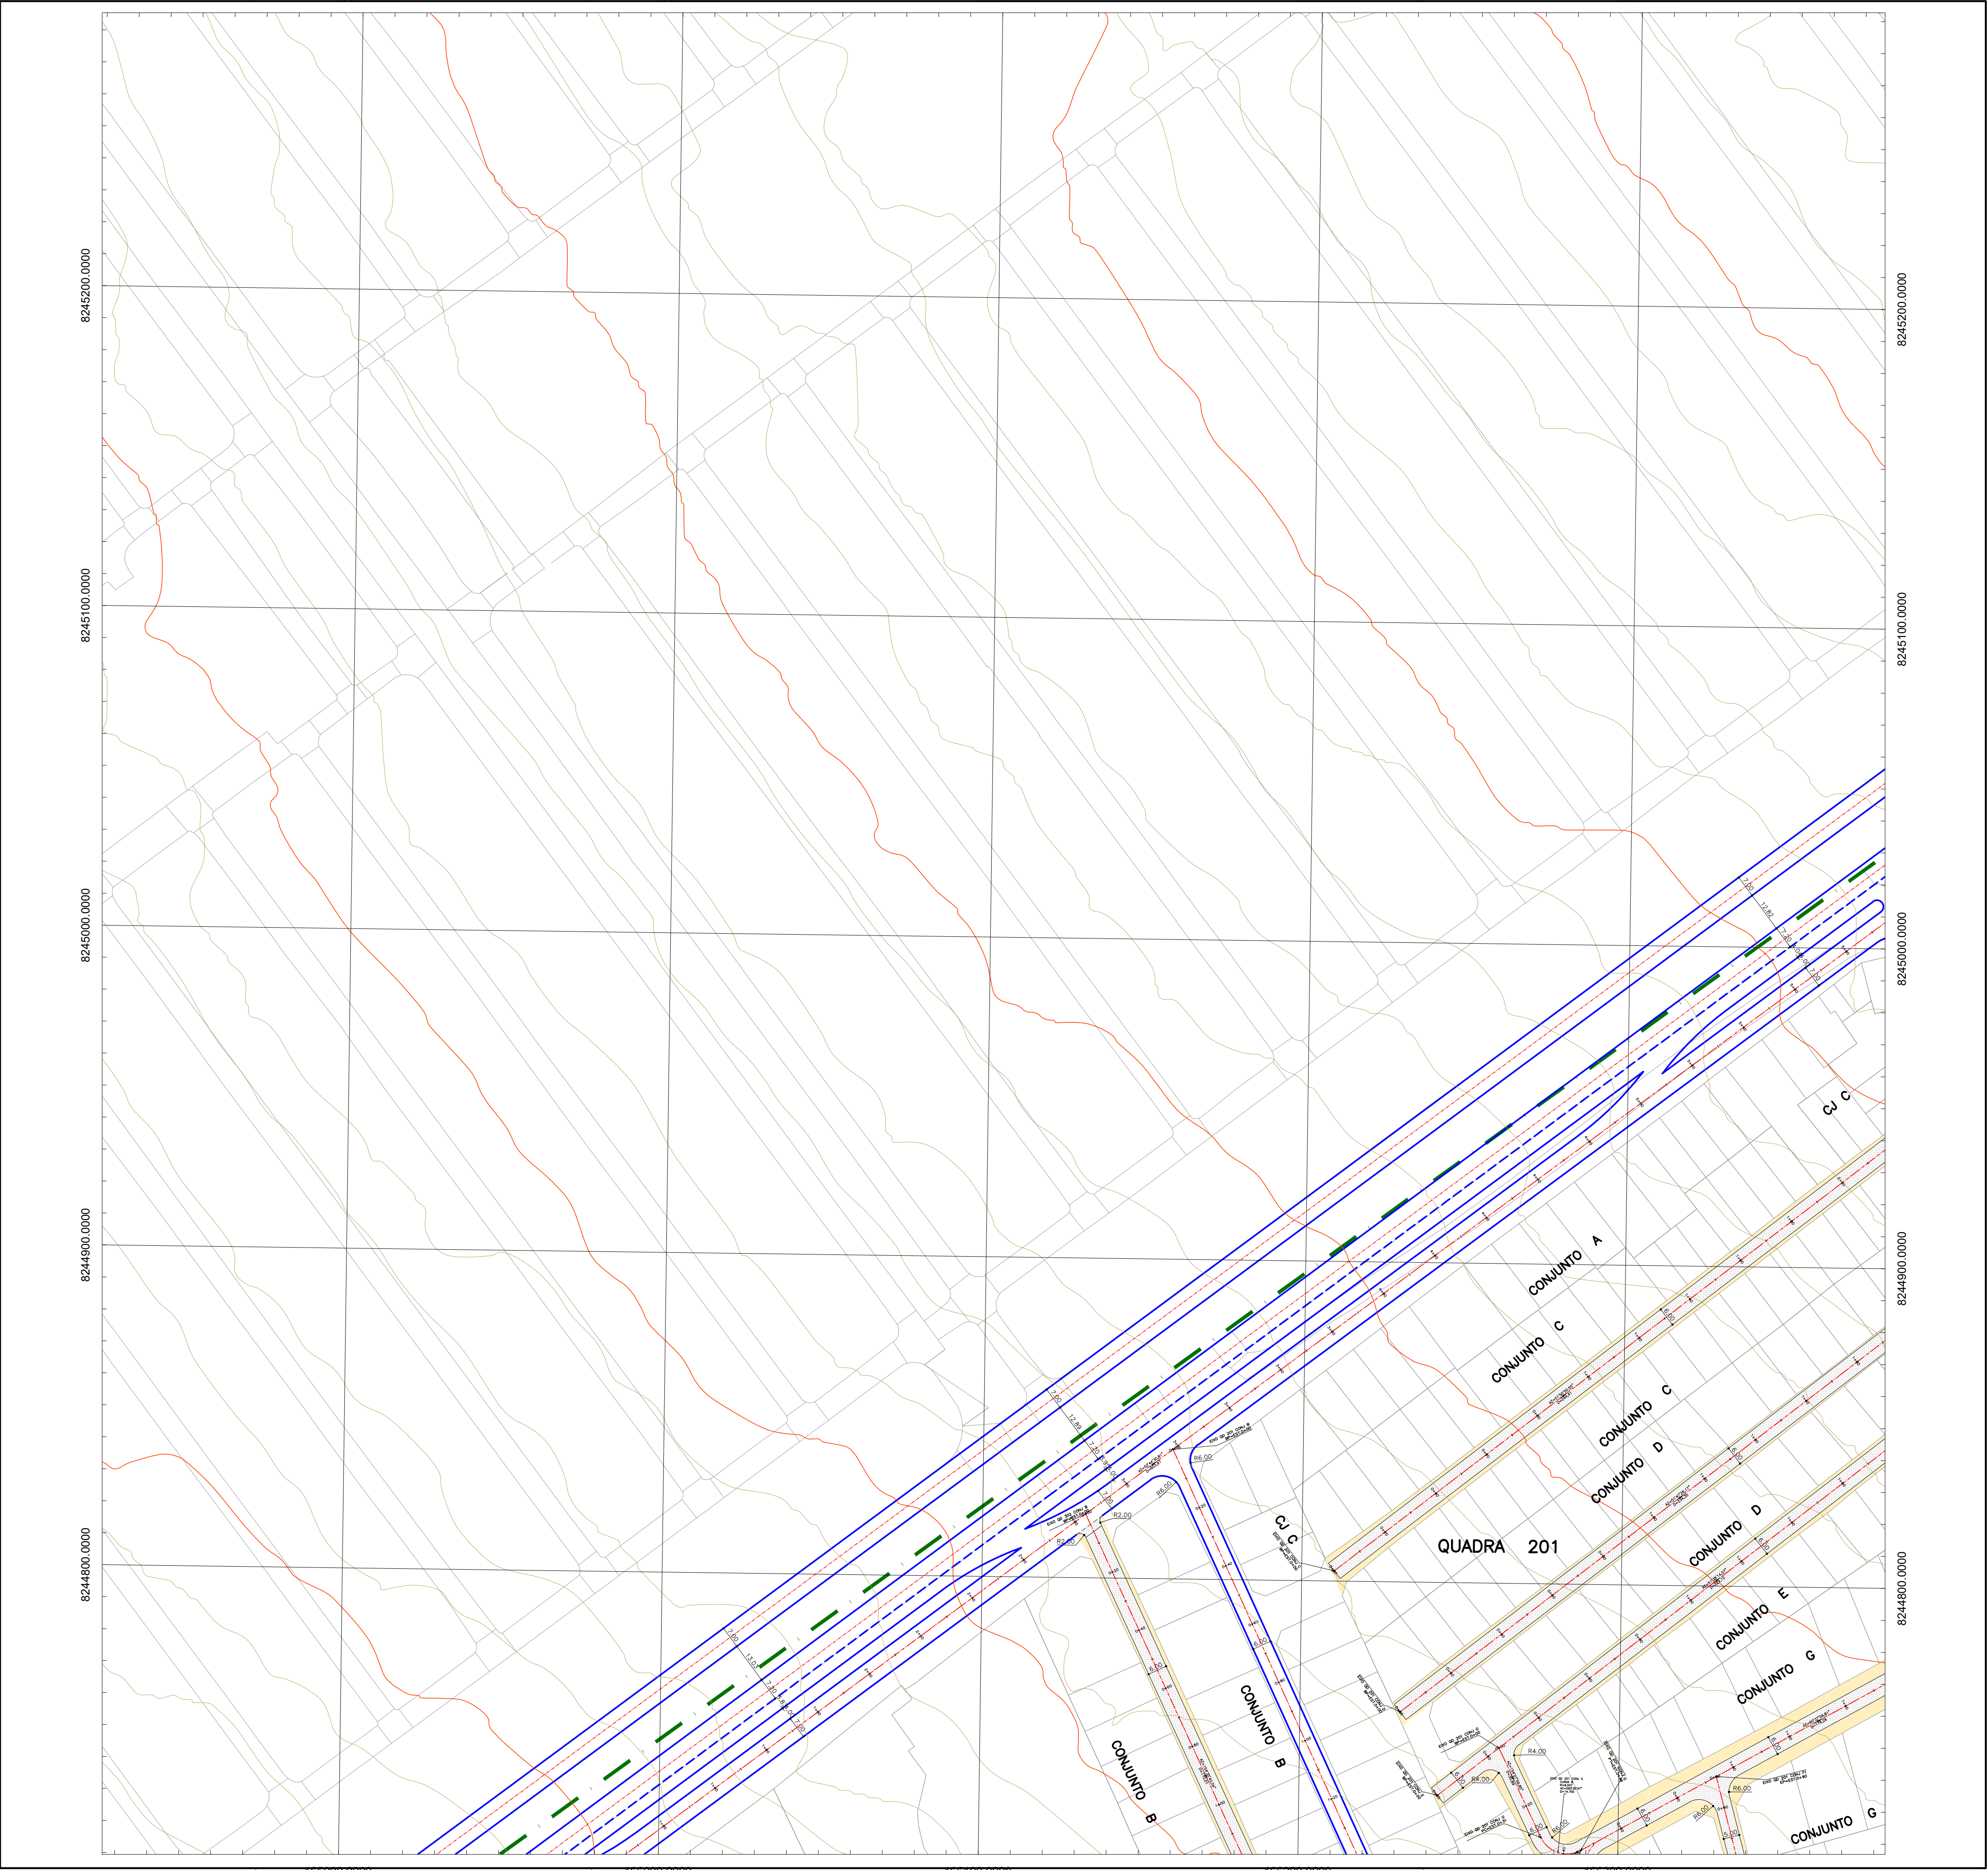

LEGENDA do PROJETO GEOMÉTRICO PLANIMÉTRICO

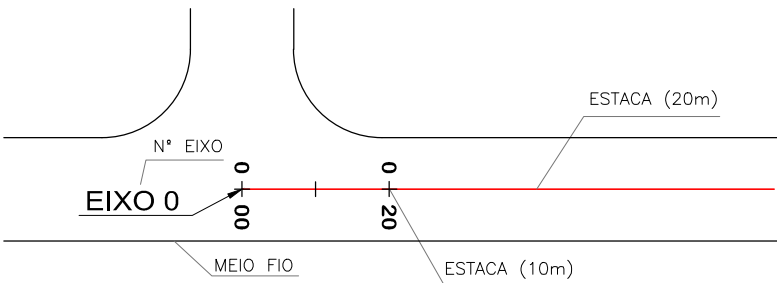

LEGENDA:

- Poligonal URB 009/18 Rev. Outubro/2022
- Vias de Circulação
- Vias Compartilhadas
- Ciclovias
- URB 009/18 - Lotes Residenciais Projetados
- Passeio
- Vias Compartilhadas

PLANTAS PARCIAIS SOBRE PROJETO URB 009/18



PROJETO GEOMÉTRICO PLANIMÉTRICO

SIV 009/18

SOL NASCENTE - PÔR DO SOL - RA XXXII
BRASÍLIA - DF
SOL NASCENTE - PÔR DO SOL

FOLHA: 02/10

PLANTA PARCIAL	DATA: ABR/2025	ASSESSOR (A) - REVISÃO:	COORDENADOR (A) - VISTO:
ESCALA: 1: 1.000	SIRGAS/2000		
RESPONSÁVEL TÉCNICO: Paulo Cavalcanli de Albuquerque CAU-A80095-3	CHEFE DA UNIDADE - APROVO:		




Governo do Distrito Federal
Secretaria de Estado de
Obras e Infraestrutura

ARTICULAÇÃO DAS FOLHAS


150-I-1-A	150-I-4-B	150-I-5-A
150-I-1-C	150-I-4-D	150-I-5-C
150-III-1-A	150-III-1-B	150-III-2-A

SOL NASCENTE - PÔR DO SOL - RA XXXII

Kr = 1,0007724

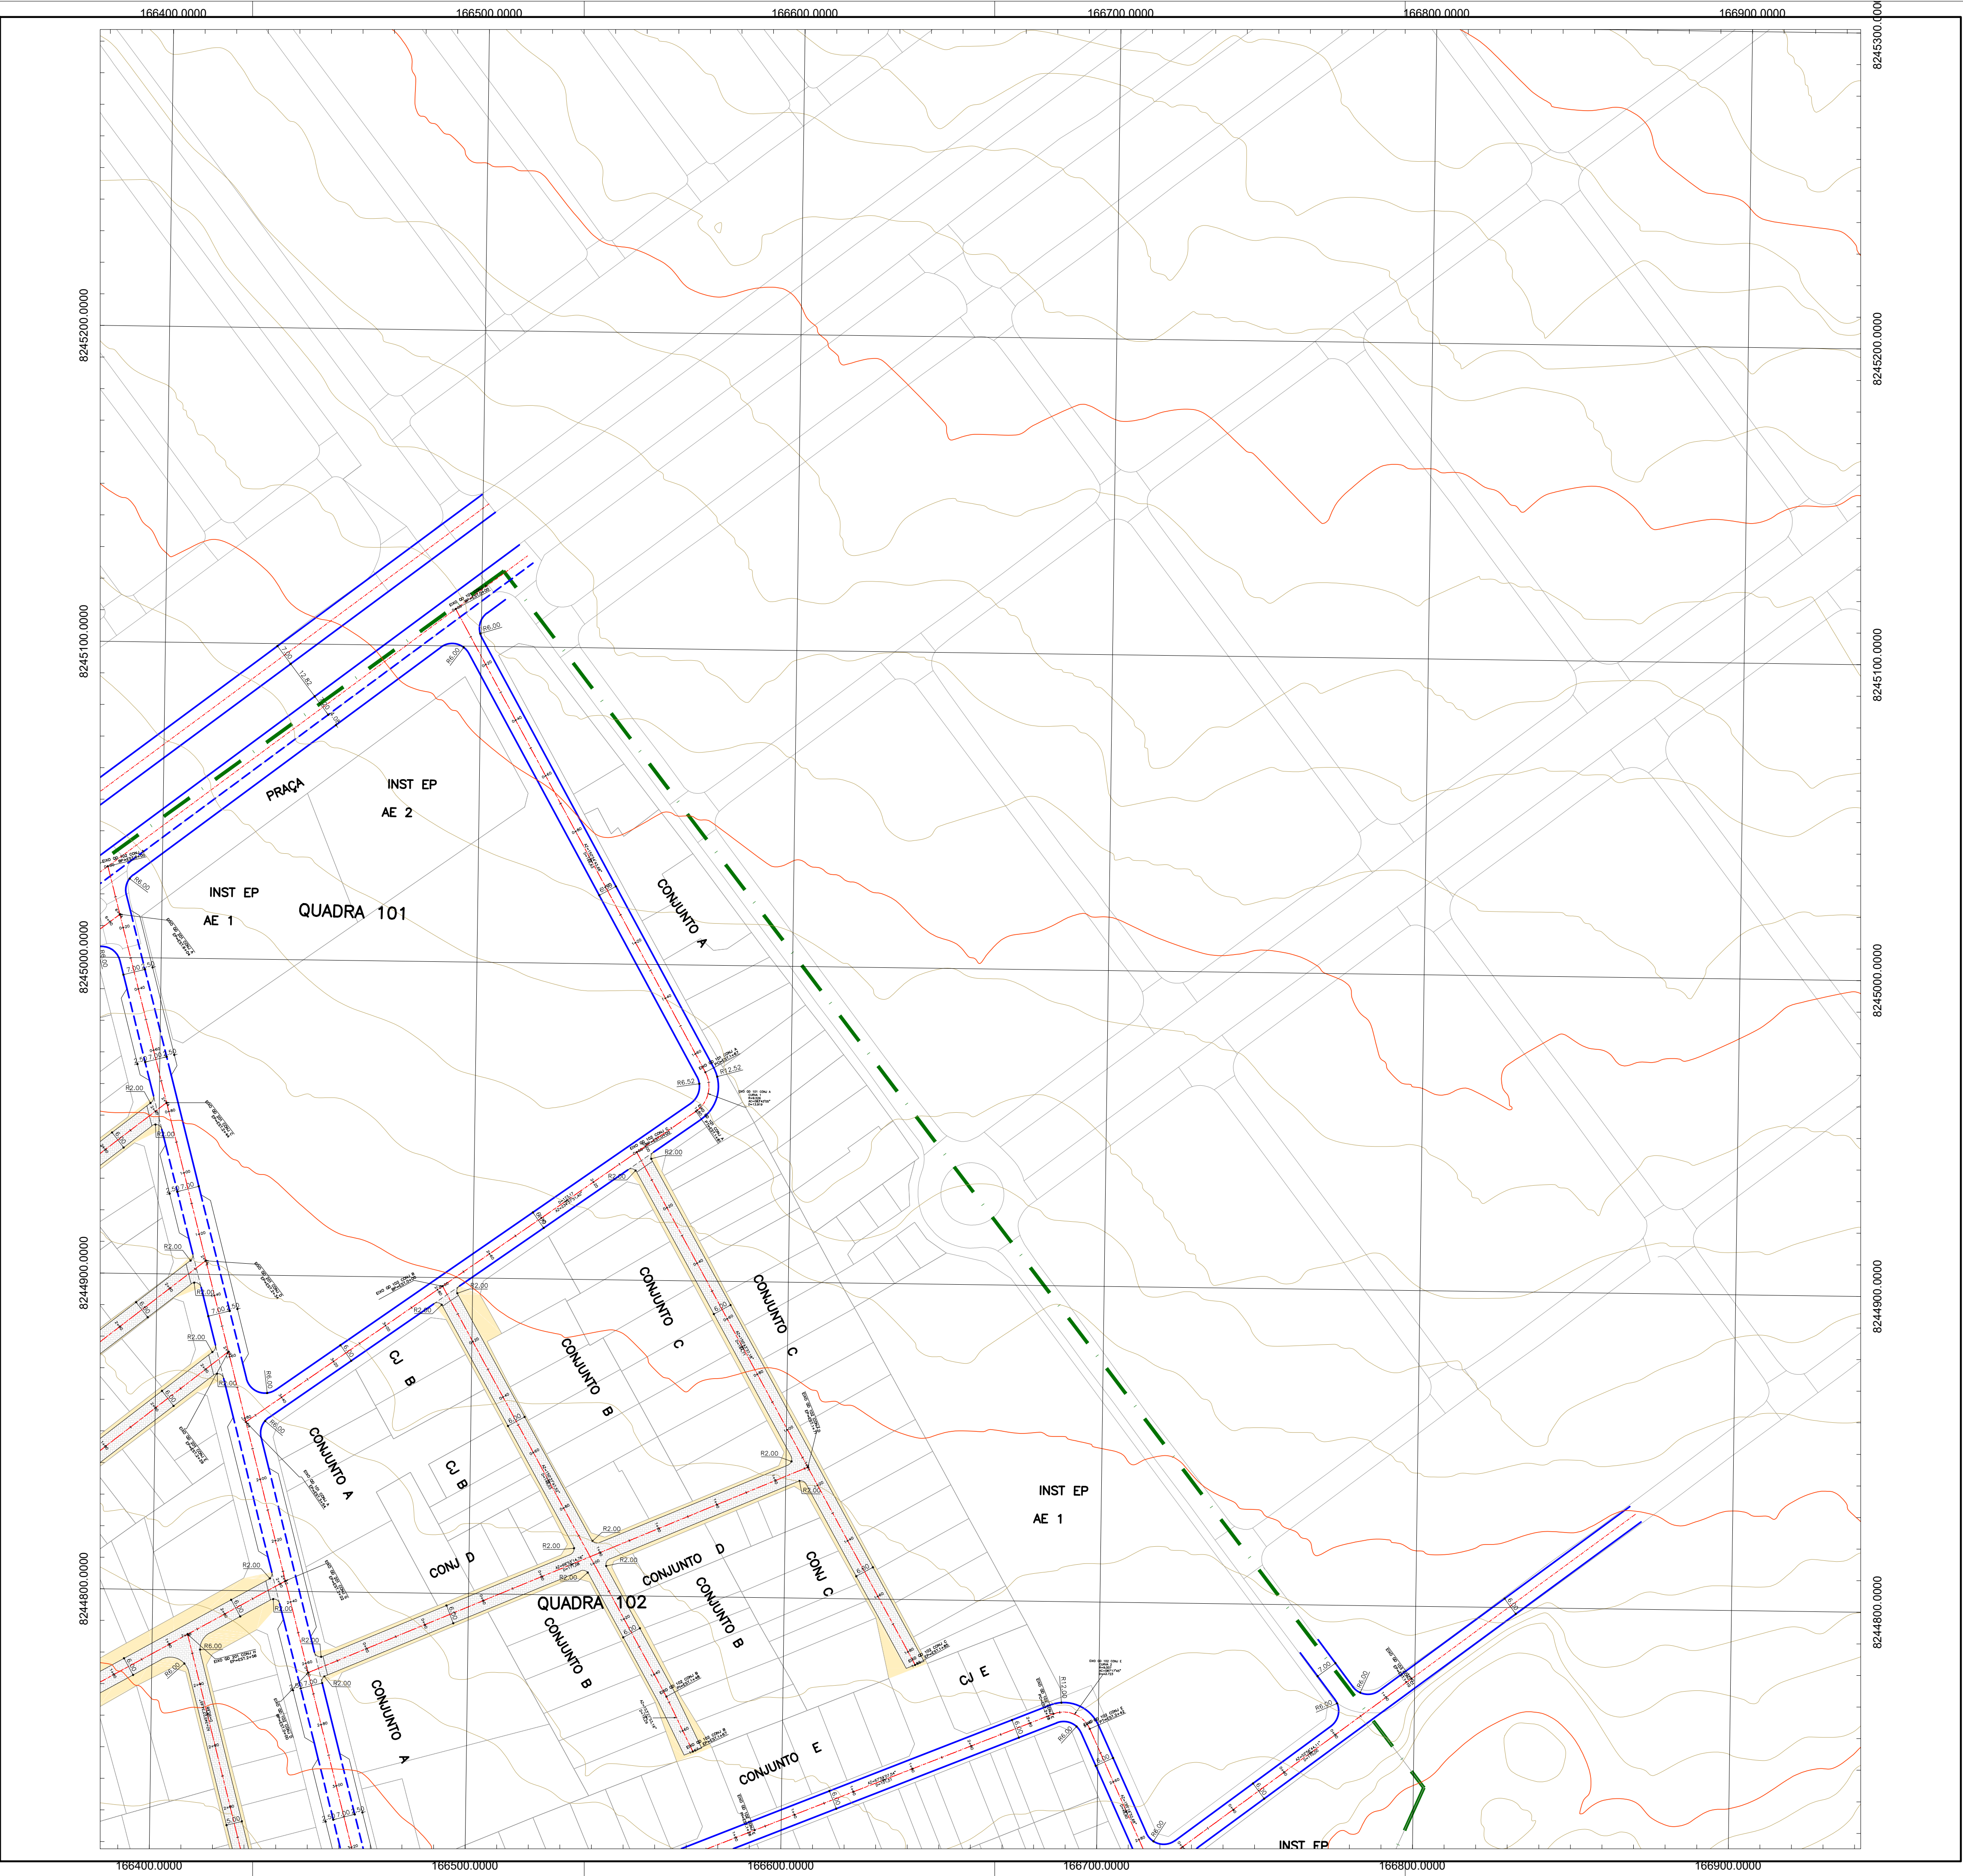

LEGENDA do PROJETO GEOMÉTRICO PLANIMÉTRICO

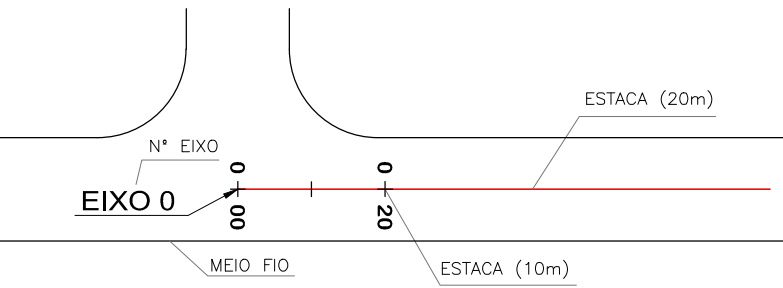

LEGENDA:

- Poligonal URB 009/18 Rev. Outubro/2022
- Vias de Circulação
- Vias Compartilhadas
- Ciclovias
- URB 009/18 - Lotes Residenciais Projetados
- Passeio
- Vias Compartilhadas

PLANTAS PARCIAIS SOBRE PROJETO URB 009/18



PROJETO GEOMÉTRICO PLANIMÉTRICO

SIV 009/18

SOL NASCENTE - PÔR DO SOL - RA XXXII
BRASÍLIA - DF
SOL NASCENTE - PÔR DO SOL

FOLHA: 03/10

PLANTA PARCIAL	DATA: ABR/2025	ASSESSOR (A) - REVISÃO:	COORDENADOR (A) - VISTO:
ESCALA: 1: 1.000	SIRGAS/2000		
RESPONSÁVEL TÉCNICO: Paulo Cavalcanli de Albuquerque CAU-AB0095-3		CHEFE DA UNIDADE - APROVO:	




Governo do Distrito Federal
Secretaria de Estado de
Obras e Infraestrutura

ARTICULAÇÃO DAS FOLHAS


150-I-4-B	150-I-5-A	150-I-5-B
150-II-4-D	150-I-5-C	150-I-5-D
150-III-1-B	150-III-2-A	150-III-2-B

SOL NASCENTE - PÔR DO SOL - RA XXXII

Kr = 1,0007724

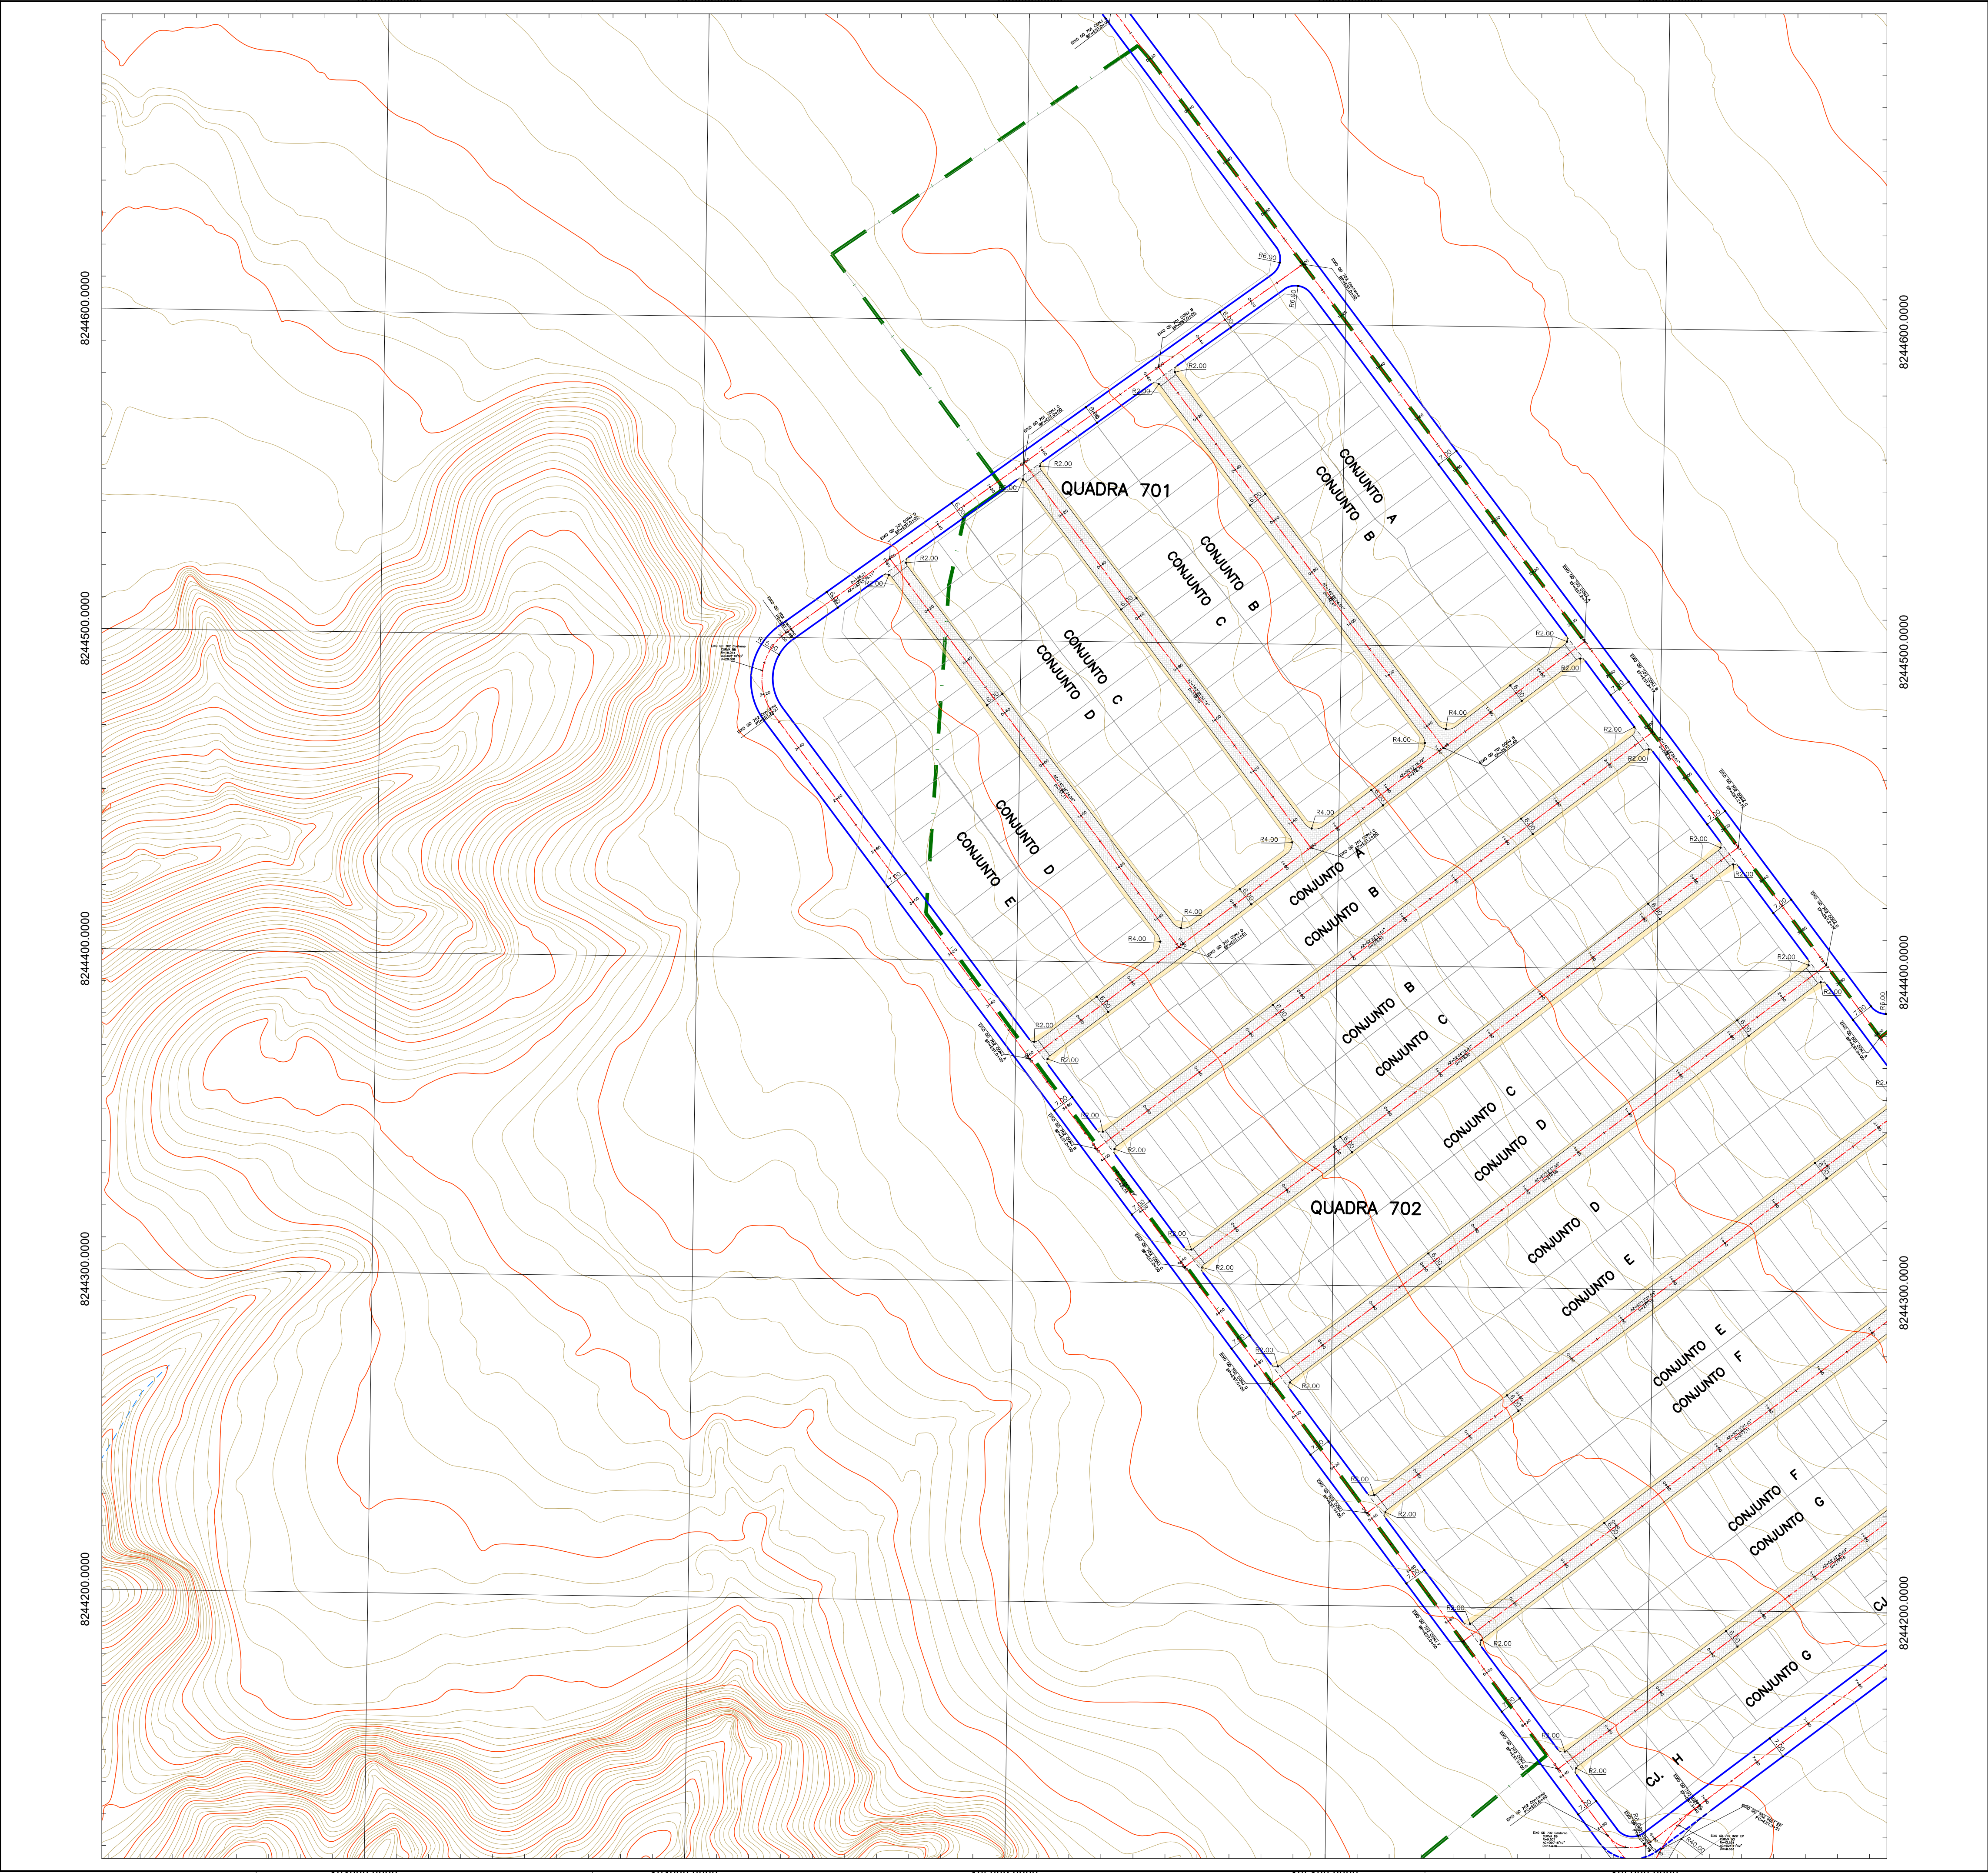

LEGENDA do PROJETO GEOMÉTRICO PLANIMÉTRICO

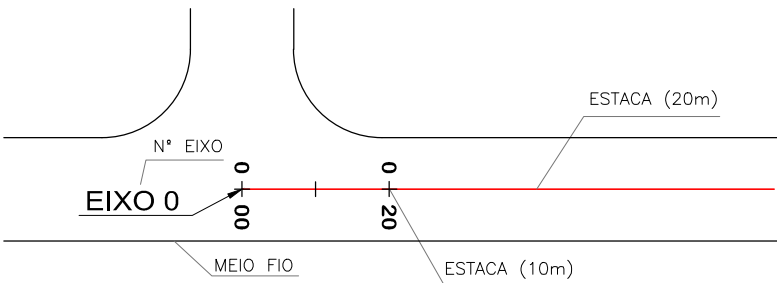

LEGENDA:

- Poligonal URB 009/18 Rev. Outubro/2022
- Vias de Circulação
- Vias Compartilhadas
- Ciclovias
- URB 009/18 - Lotes Residenciais Projetados
- Passeio
- Vias Compartilhadas

PLANTAS PARCIAIS SOBRE PROJETO URB 009/18



PROJETO GEOMÉTRICO PLANIMÉTRICO

SIV 009/18

SOL NASCENTE - PÔR DO SOL - RA XXXII
BRASÍLIA - DF
SOL NASCENTE - PÔR DO SOL

FOLHA: 04/10

PLANTA PARCIAL	DATA: ABR/2025	ASSESSOR (A) - REVISÃO:	COORDENADOR (A) - VISTO:
ESCALA: 1: 1.000	SIRGAS/2000		
RESPONSÁVEL TÉCNICO: Paulo Cavalariê de Albuquerque CAU-A80095-3	CHEFE DA UNIDADE - APROVO:		



Governo do Distrito Federal
Secretaria de Estado de
Obras e Infraestrutura

ARTICULAÇÃO DAS FOLHAS


149-II-6-C	149-II-6-D	150-I-4-C
149-IV-3-A	149-IV-3-B	150-III-1-A
149-IV-3-C	149-IV-3-D	150-III-1-C

SOL NASCENTE - PÔR DO SOL - RA XXXII

Kr = 1,0007724



LEGENDA do PROJETO GEOMÉTRICO PLANIMÉTRICO

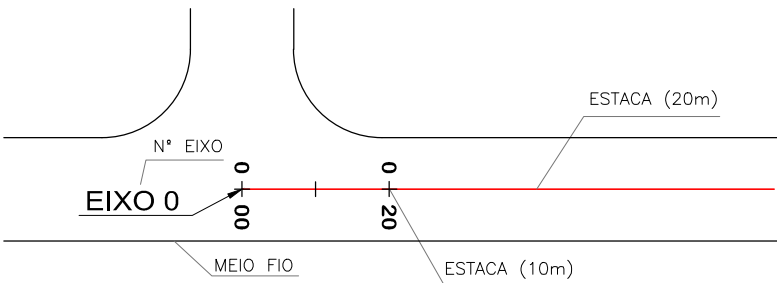

LEGENDA:

- Poligonal URB 009/18 Rev. Outubro/2022
- Vias de Circulação
- Vias Compartilhadas
- Ciclovias
- URB 009/18 - Lotes Residenciais Projetados
- Passeio
- Vias Compartilhadas

PLANTAS PARCIAIS SOBRE PROJETO URB 009/18

A&T ARQUITETURA PLANEJAMENTO E TRANSPORTES LTDA. Volar Engenharia			
PROJETO GEOMÉTRICO PLANIMÉTRICO			
SIV 009/18	SOL NASCENTE - PÔR DO SOL - RA XXXII BRASILIA - DF SOL NASCENTE - PÔR DO SOL		FOLHA: 05/10
PLANTA PARCIAL	DATA: ABR/2025	ASSESSOR (A) - REVISÃO:	COORDENADOR (A) - VISTO:
ESCALA: 1: 1.000	SIRGAS/2000		
RESPONSÁVEL TÉCNICO: Paulo Cavalcanti de Albuquerque CAU-A00095-3		CHEFE DA UNIDADE - APROVO:	




Governo do Distrito Federal
Secretaria de Estado de
Obras e Infraestrutura

ARTICULAÇÃO DAS FOLHAS


149-III-6-D	150-I-4-C	150-I-4-D
149-IV-3-B	150-III-1-A	150-III-1-B
149-IV-3-D	150-III-1-C	150-III-1-D

SOL NASCENTE - PÔR DO SOL - RA XXXII

Kr = 1,0007724

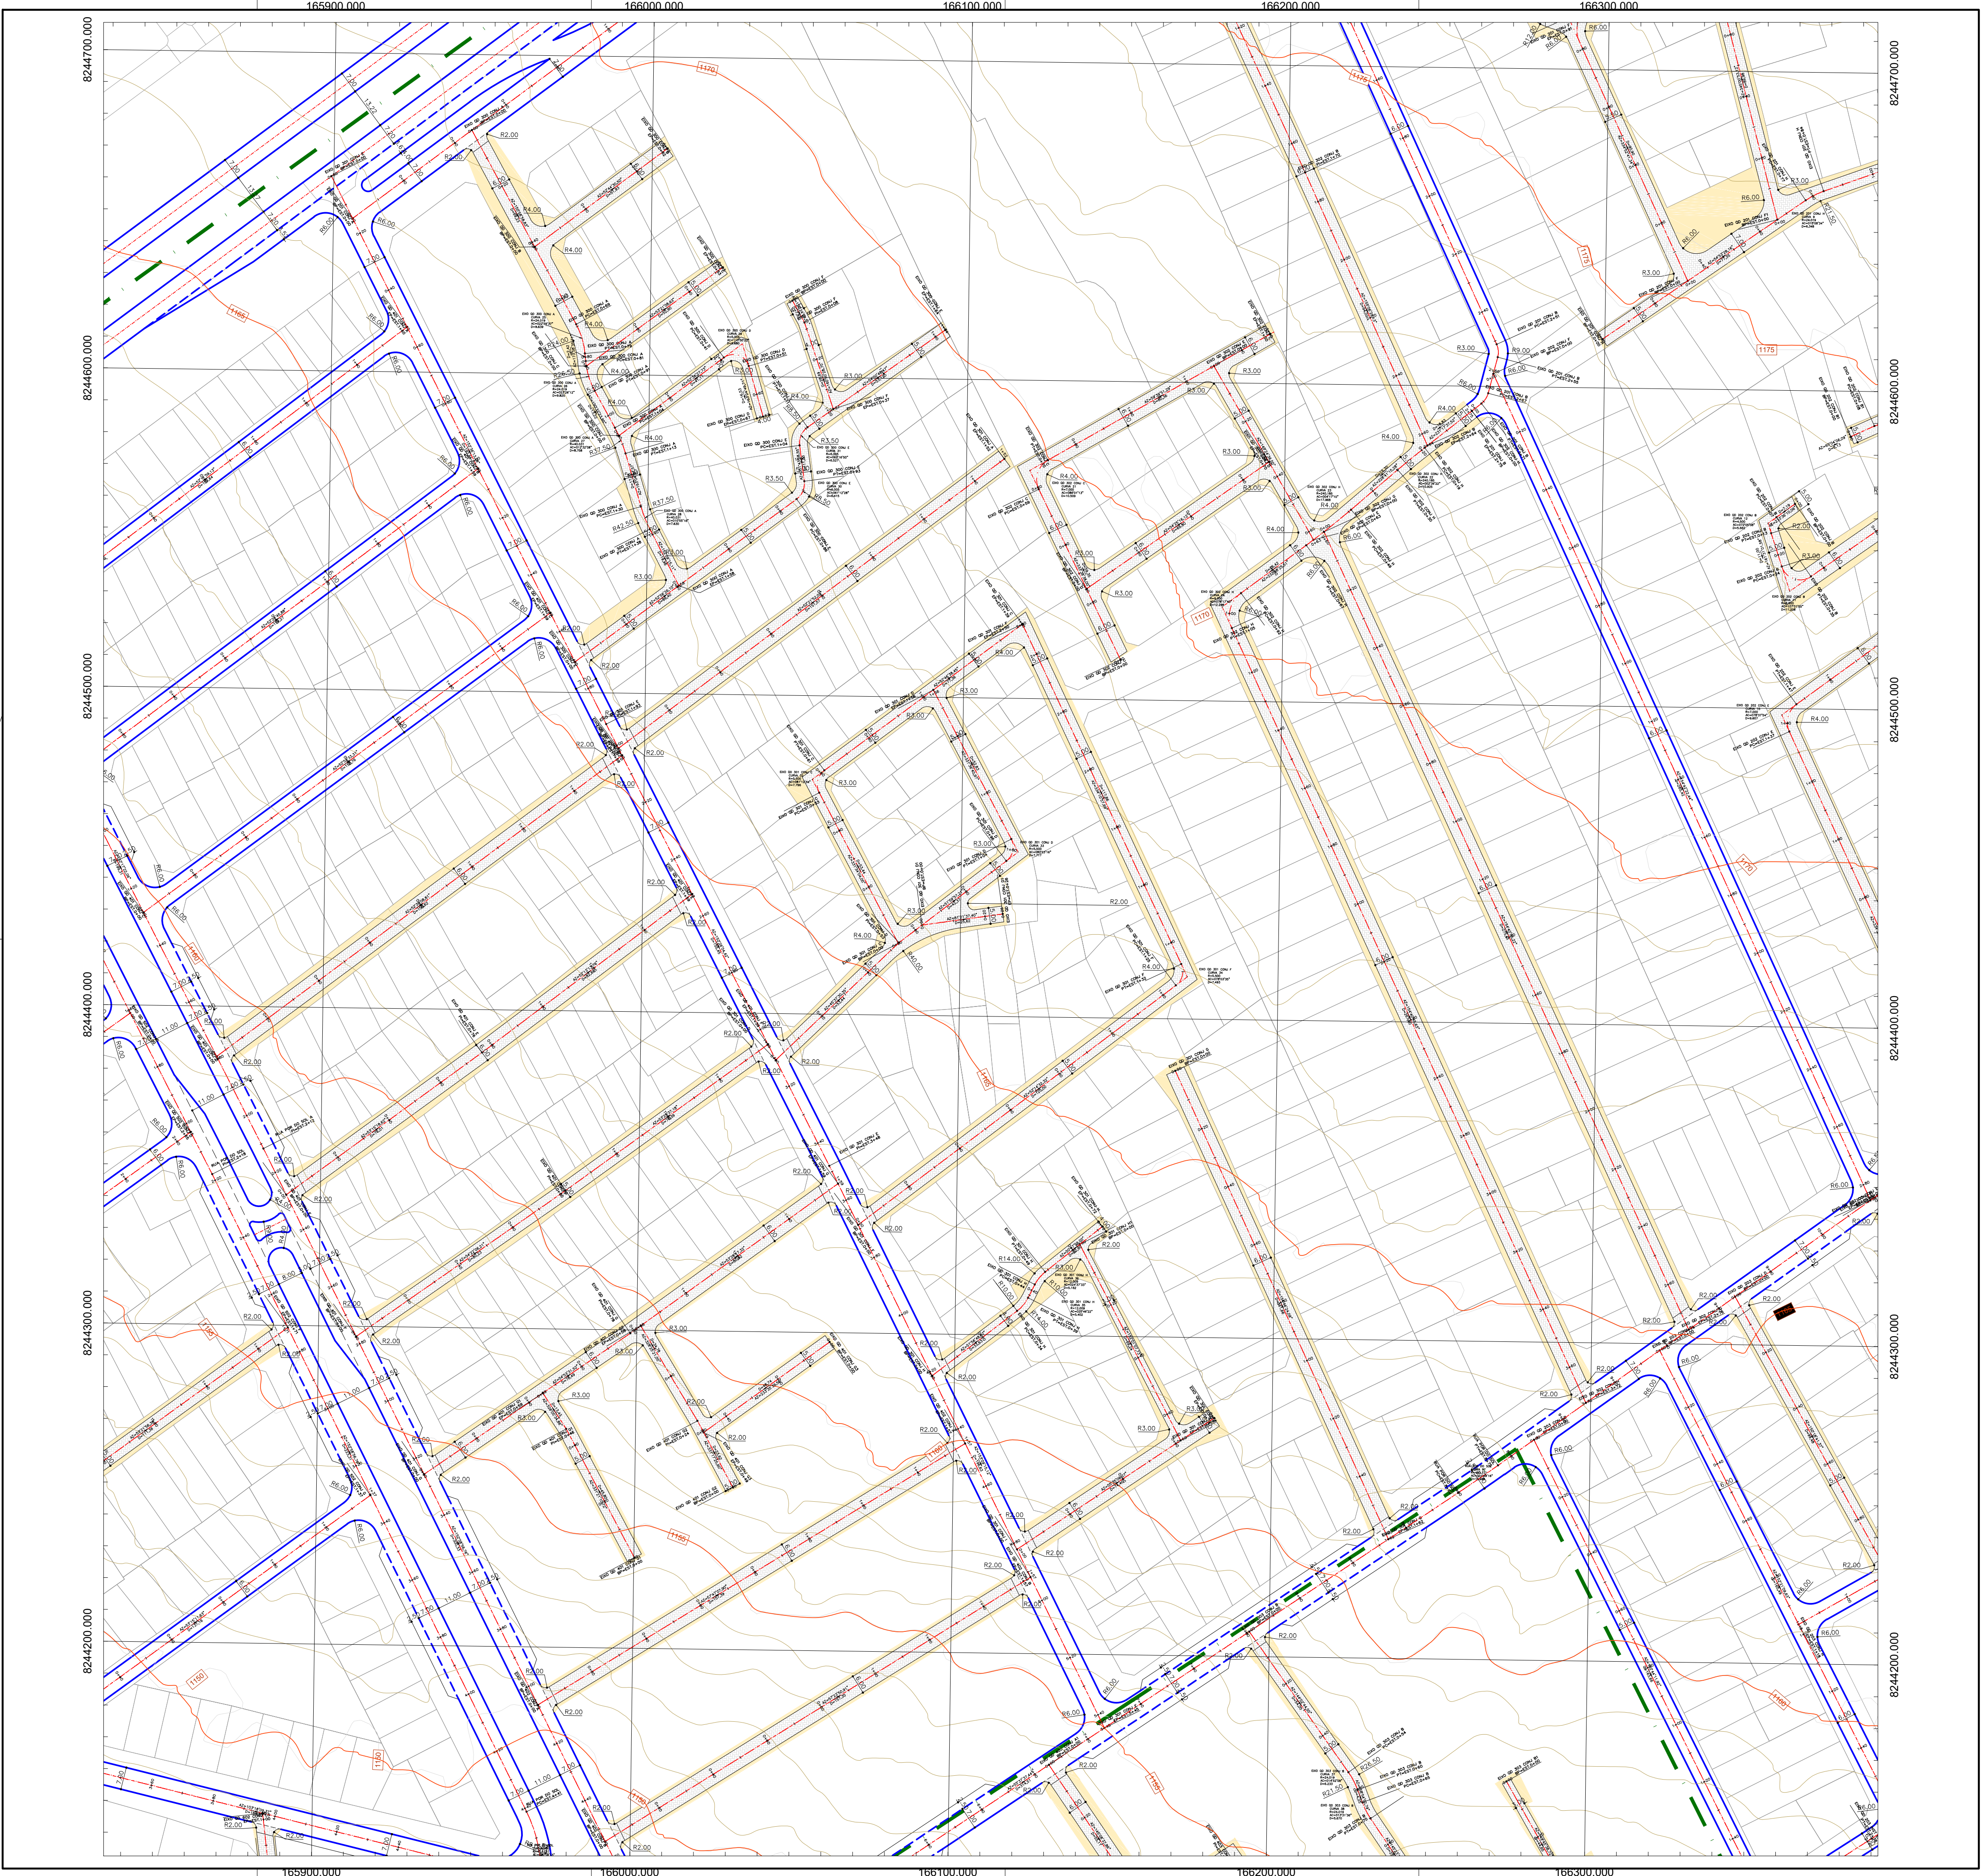

LEGENDA do PROJETO GEOMÉTRICO PLANIMÉTRICO

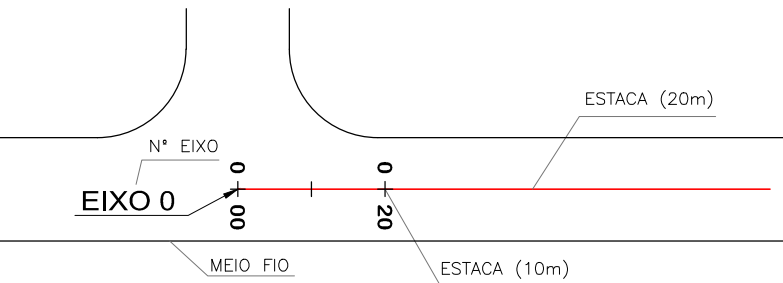

LEGENDA:

- Poligonal URB 009/18 Rev. Outubro/2022
- Vias de Circulação
- Vias Compartilhadas
- Ciclovias
- URB 009/18 - Lotes Residenciais Projetados
- Passeio
- Vias Compartilhadas

PLANTAS PARCIAIS SOBRE PROJETO URB 009/18



PROJETO GEOMÉTRICO PLANIMÉTRICO			
SIV 009/18	SOL NASCENTE - PÔR DO SOL - RA XXXII BRASILIA - DF SOL NASCENTE - PÔR DO SOL		FOLHA: 06/10
PLANTA PARCIAL	DATA: ABR/2025	ASSESSOR (A) - REVISÃO:	COORDENADOR (A) - VISTO:
ESCALA: 1: 1.000	SIRGAS/2000		
RESPONSÁVEL TÉCNICO: Paulo Cavalcanti de Albuquerque CAU-A80095-3		CHEFE DA UNIDADE - APROVO:	




Governo do Distrito Federal
Secretaria de Estado de
Obras e Infraestrutura

ARTICULAÇÃO DAS FOLHAS


149-III-6-D	150-I-4-C	150-I-4-D
149-IV-3-B	150-III-1-A	150-III-1-B
149-IV-3-D	150-III-1-C	150-III-1-D

SOL NASCENTE - PÔR DO SOL - RA XXXII

Kr = 1,0007724

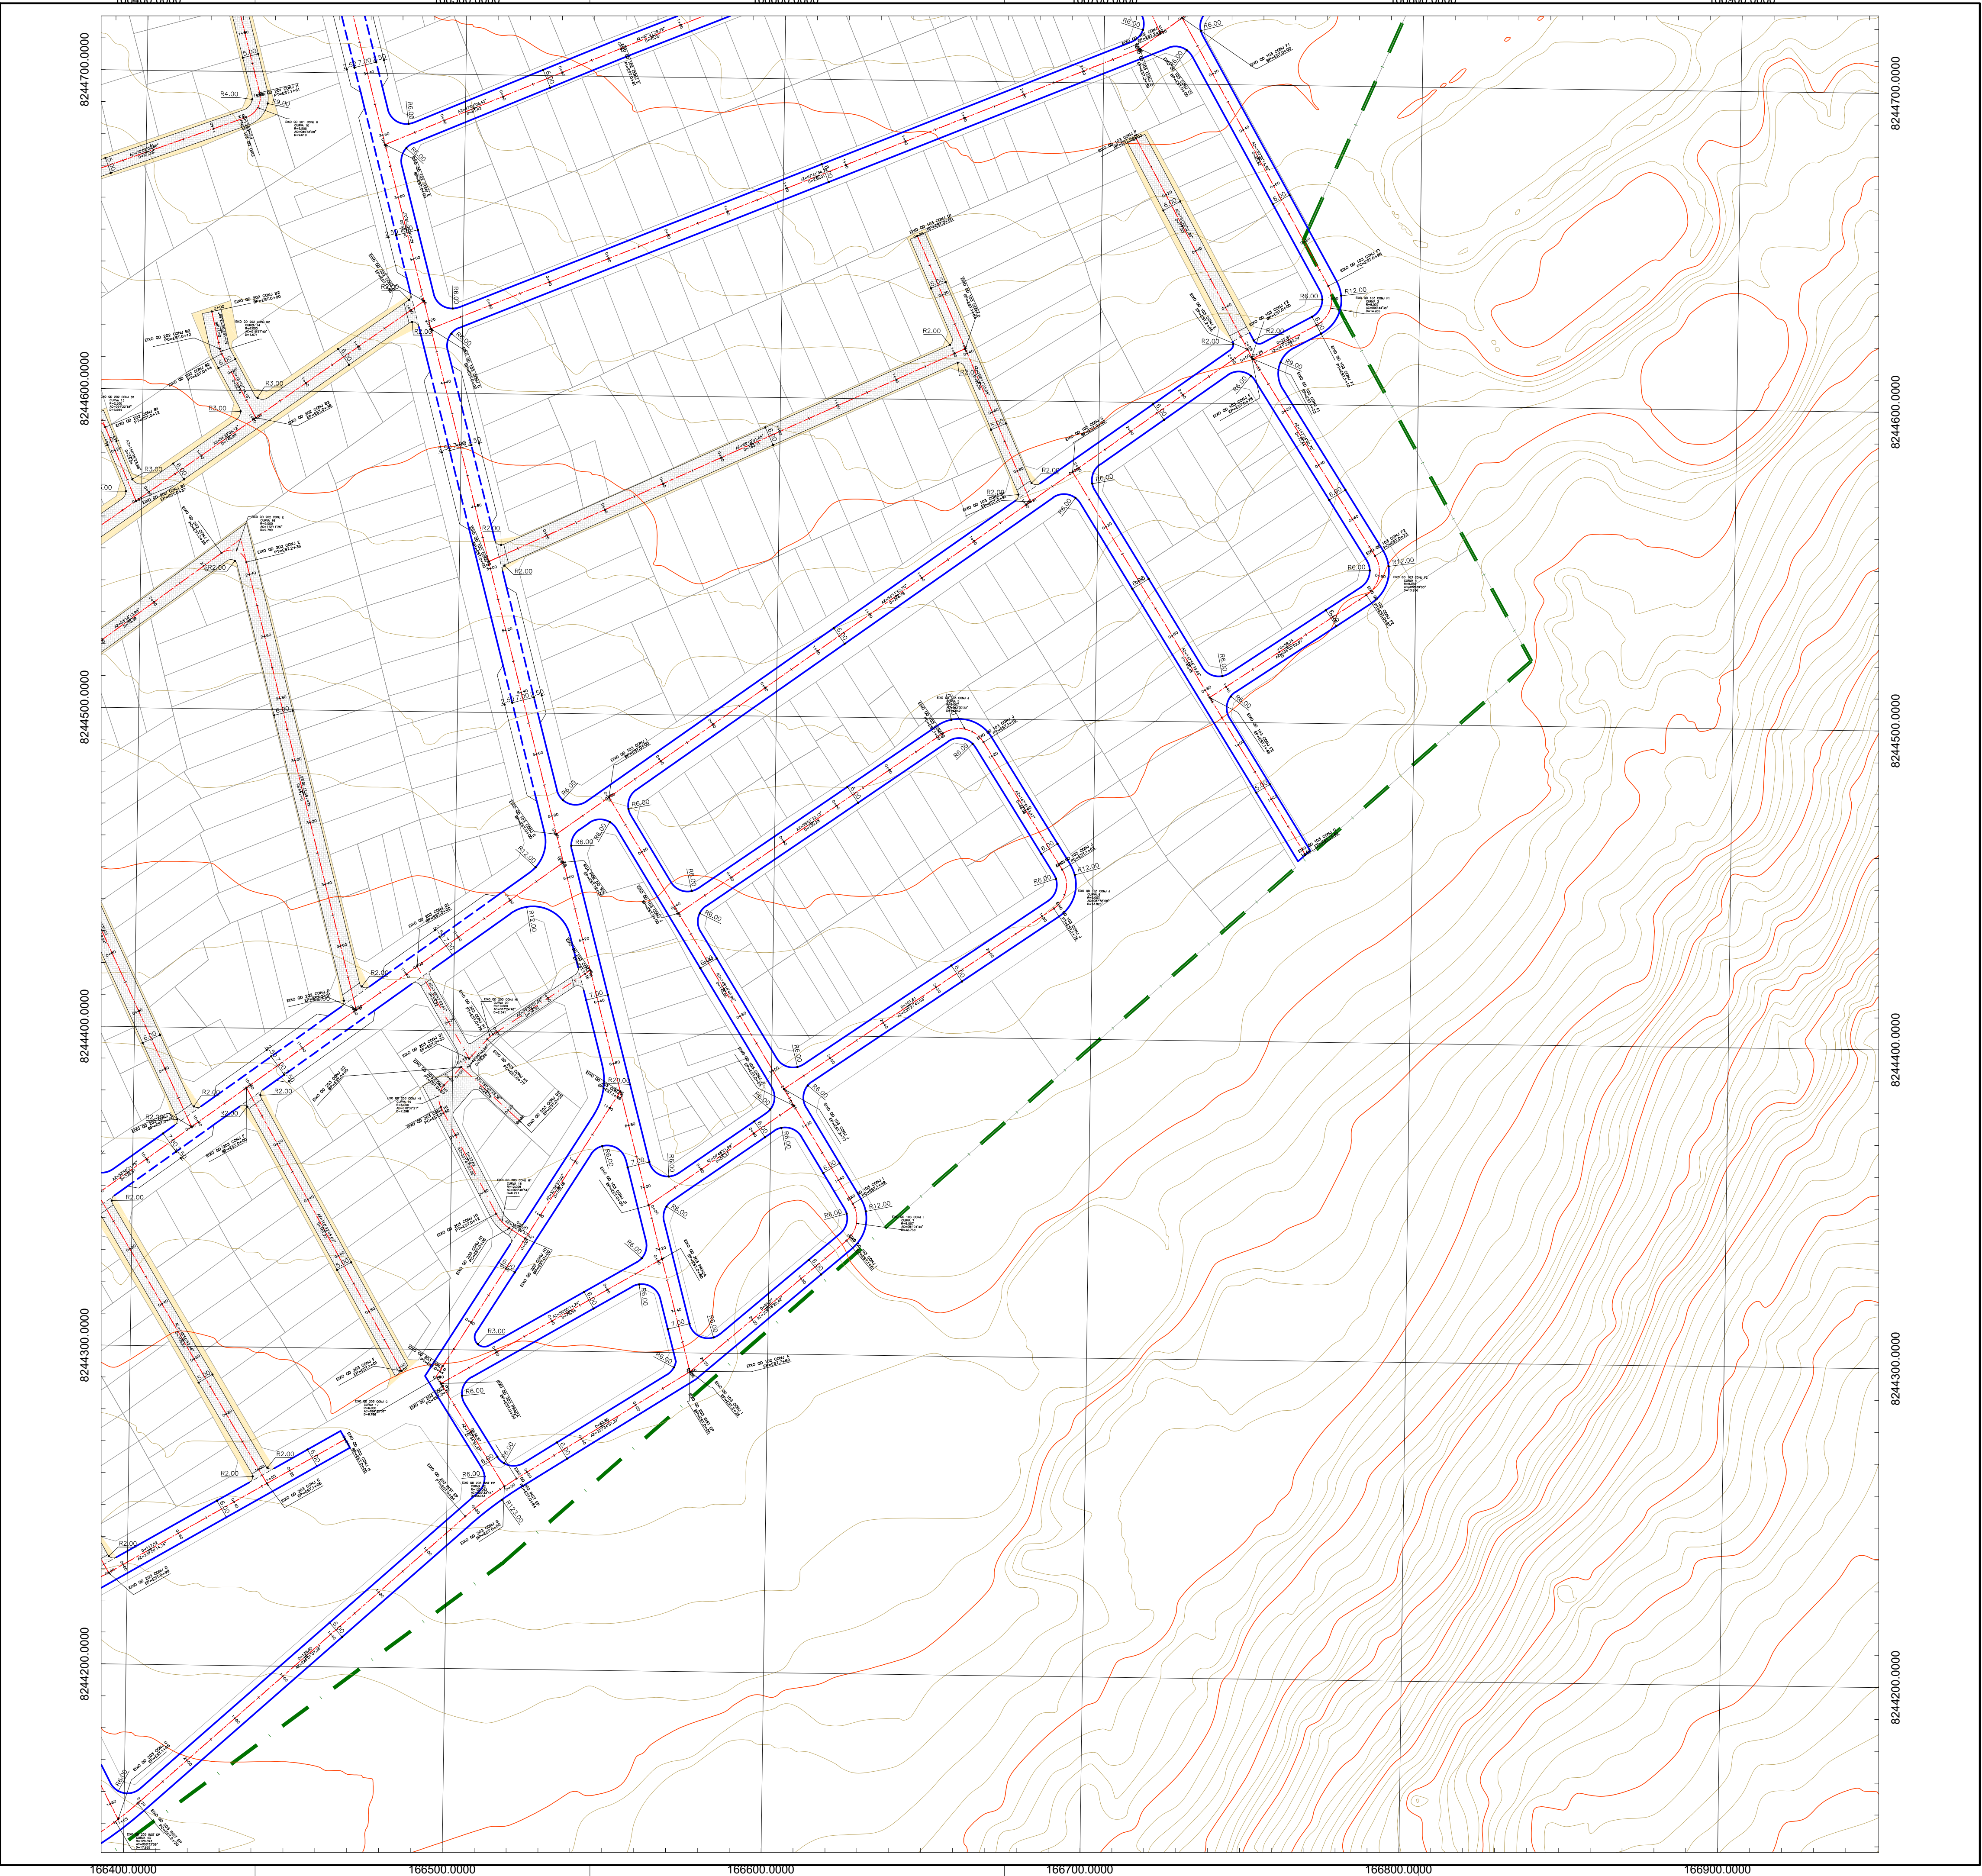

LEGENDA do PROJETO GEOMÉTRICO PLANIMÉTRICO

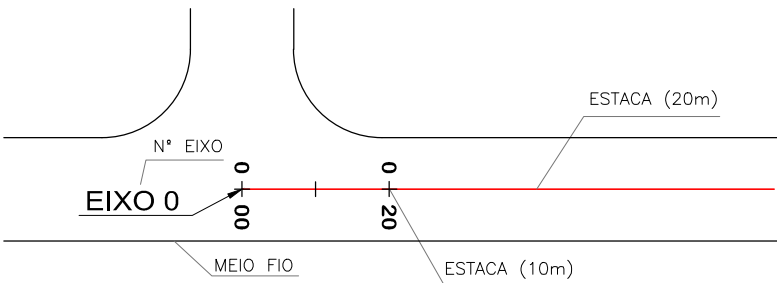

LEGENDA:

- Poligonal URB 009/18 Rev. Outubro/2022
- Vias de Circulação
- Vias Compartilhadas
- Ciclovias
- URB 009/18 - Lotes Residenciais Projetados
- Passeio
- Vias Compartilhadas

PLANTAS PARCIAIS SOBRE PROJETO URB 009/18



PROJETO GEOMÉTRICO PLANIMÉTRICO			
SIV 009/18	SOL NASCENTE - PÔR DO SOL - RA XXXII BRASILIA - DF SOL NASCENTE - PÔR DO SOL		FOLHA: 07/10
PLANTA PARCIAL	DATA: ABR/2025	ASSESSOR (A) - REVISÃO:	COORDENADOR (A) - VISTO:
ESCALA: 1: 1.000	SIRGAS/2000		
RESPONSÁVEL TÉCNICO: Paulo Cavalcanti de Albuquerque CAU-AB0095-3		CHEFE DA UNIDADE - APROVO:	




Governo do Distrito Federal
Secretaria de Estado de
Obras e Infraestrutura

ARTICULAÇÃO DAS FOLHAS


150-I-4-D	150-I-5-C	150-I-5-D
150-III-1-B	150-III-2-A	150-III-2-B
150-III-1-D	150-III-2-C	150-III-2-D

SOL NASCENTE - PÔR DO SOL - RA XXXII

Kr = 1,0007724

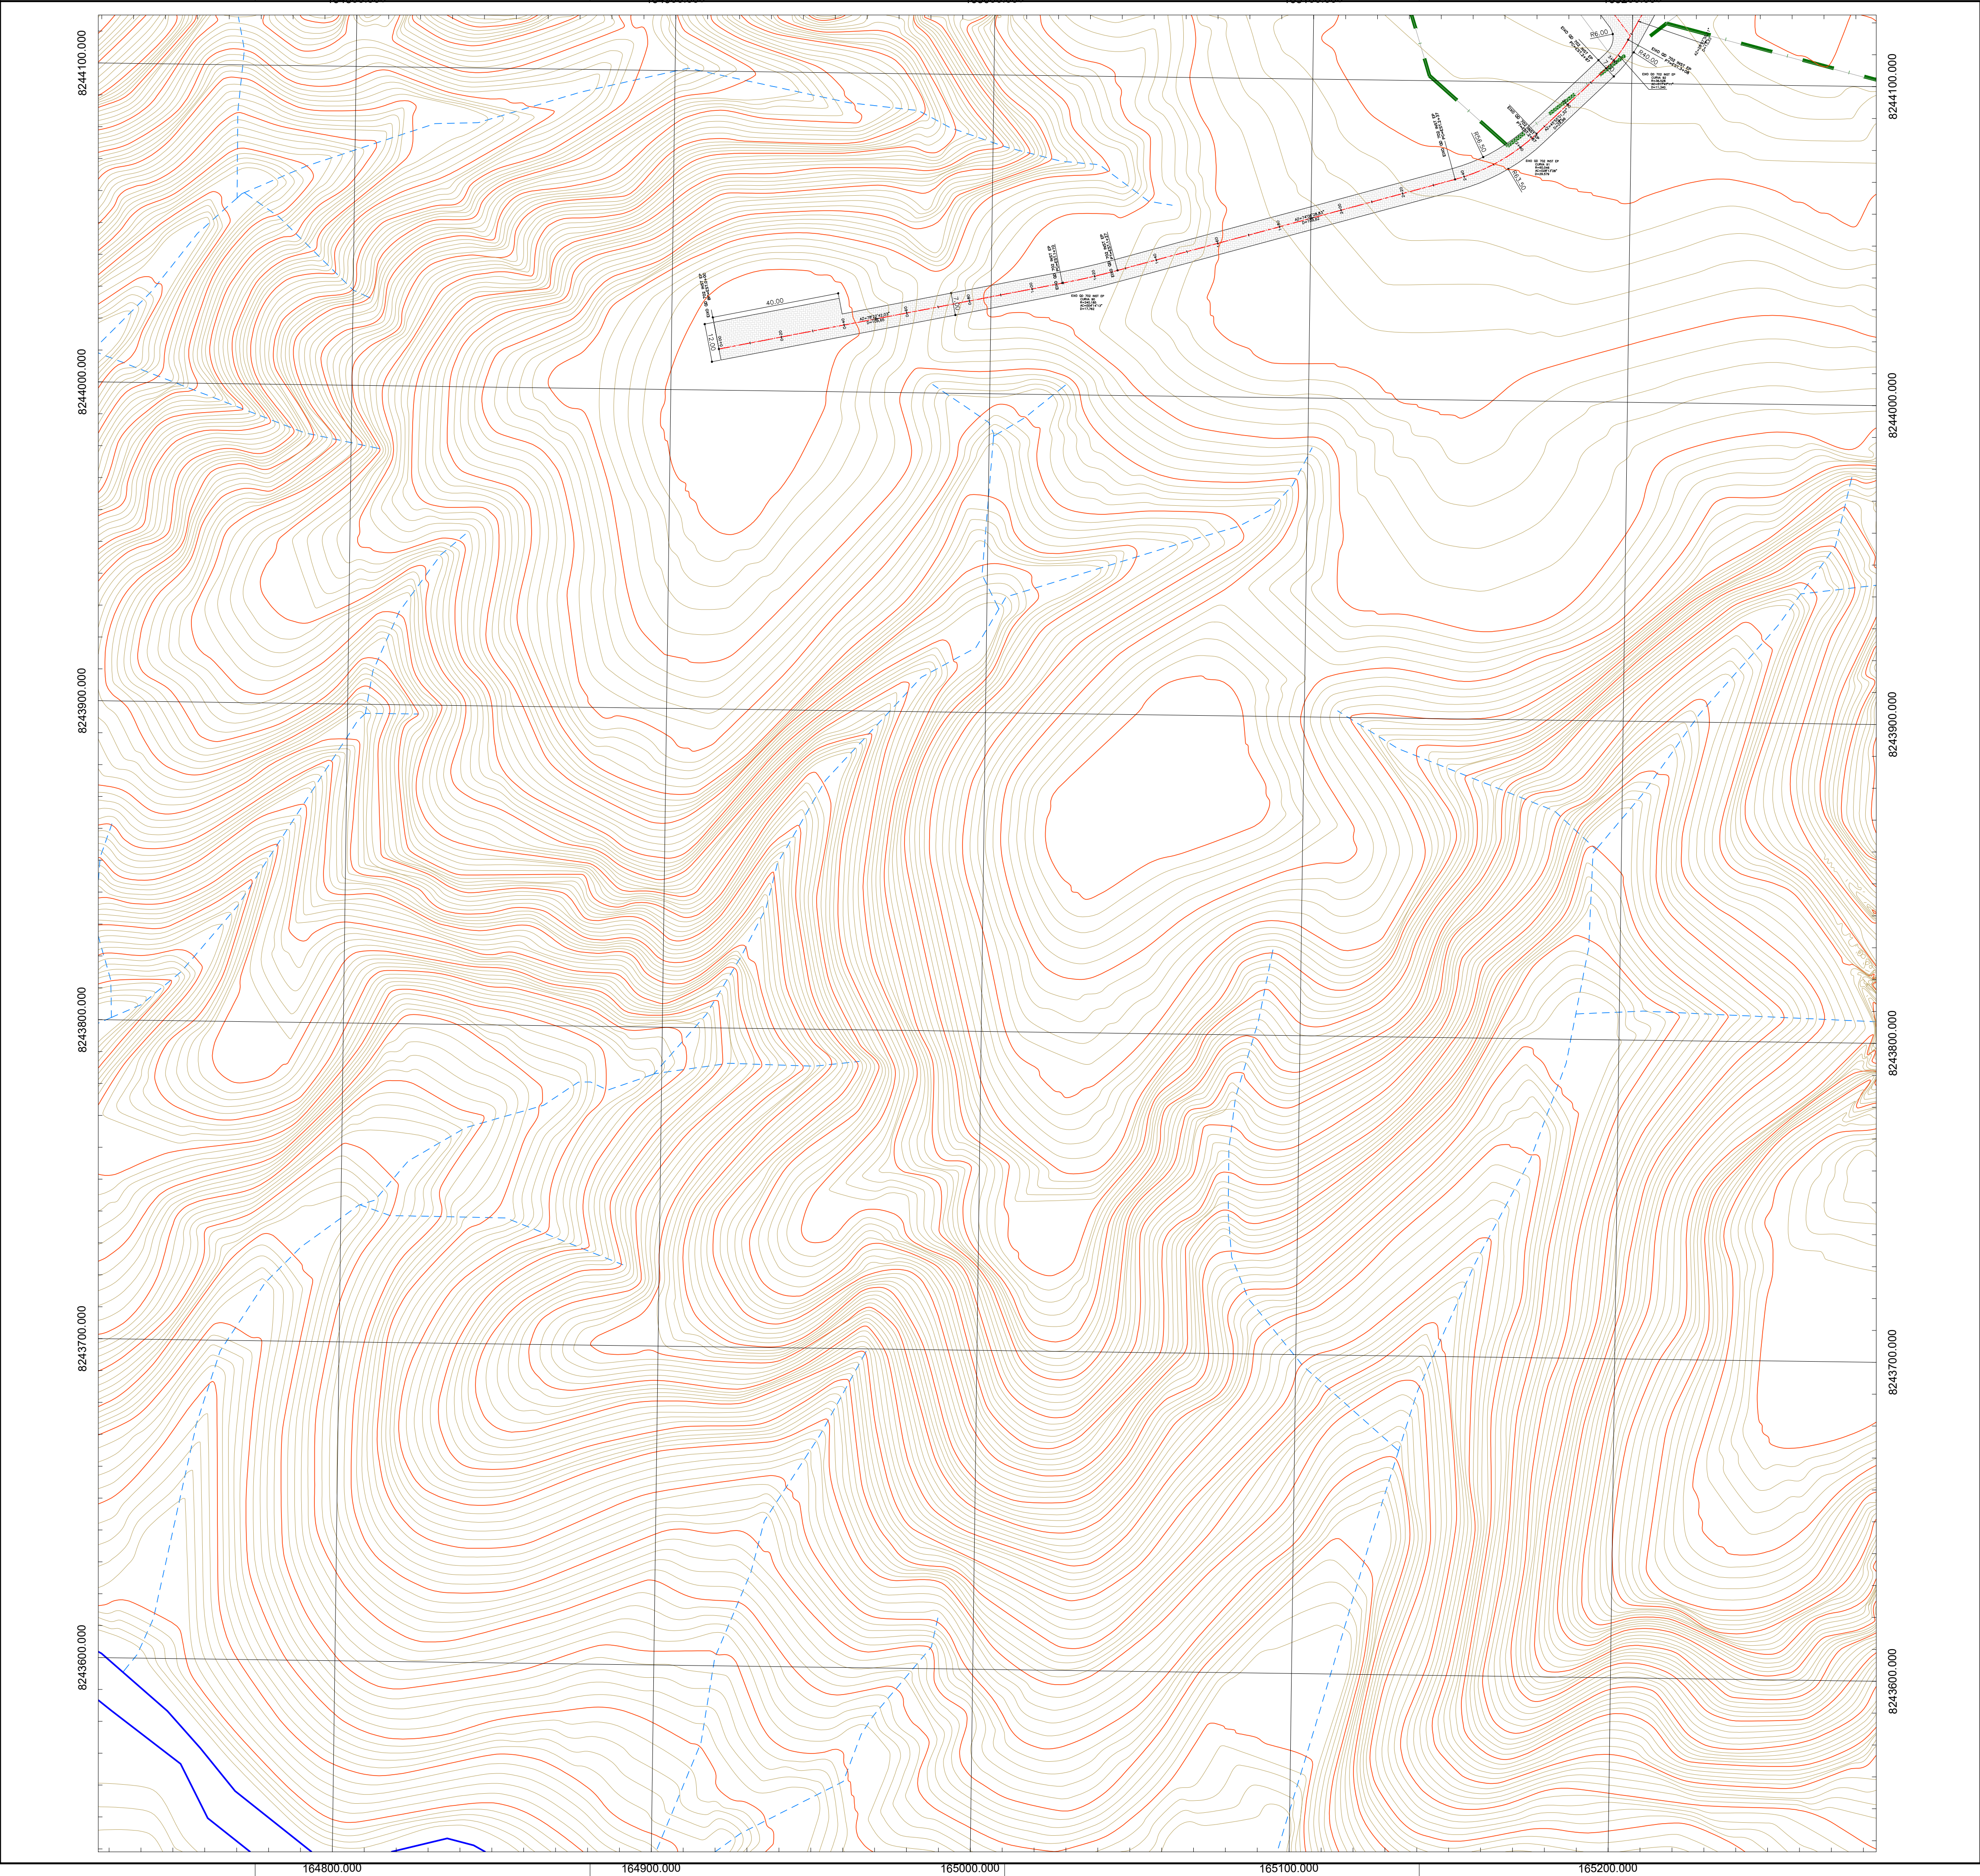

LEGENDA do PROJETO GEOMÉTRICO PLANIMÉTRICO

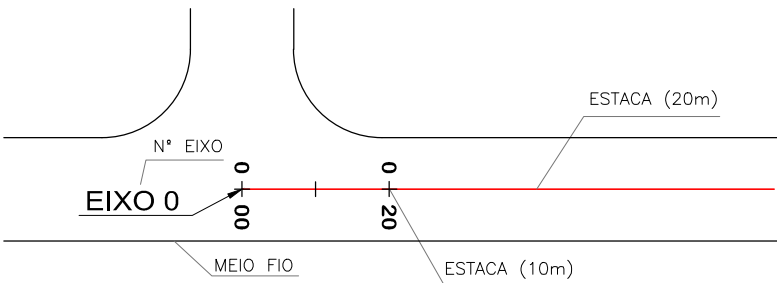

LEGENDA:

- Poligonal URB 009/18 Rev. Outubro/2022
- Vias de Circulação
- Vias Compartilhadas
- Ciclovias
- URB 009/18 - Lotes Residenciais Projetados
- Passarelo
- Vias Compartilhadas

PLANTAS PARCIAIS SOBRE PROJETO URB 009/18



PROJETO GEOMÉTRICO PLANIMÉTRICO

SIV 009/18

SOL NASCENTE - PÔR DO SOL - RA XXXII
BRASÍLIA - DF
SOL NASCENTE - PÔR DO SOL

FOLHA: 08/10

PLANTA PARCIAL	DATA: ABR/2025	ASSESSOR (A) - REVISÃO:	COORDENADOR (A) - VISTO:
ESCALA: 1: 1.000	SIRGAS/2000		
RESPONSÁVEL TÉCNICO: Paulo Cavalcanti de Albuquerque CAU-AB0095-3		CHEFE DA UNIDADE - APROVO:	




Governo do Distrito Federal
Secretaria de Estado de
Obras e Infraestrutura

ARTICULAÇÃO DAS FOLHAS


149-IV-3-A	149-IV-3-B	150-III-1-A
149-IV-3-C	149-IV-3-D	150-III-1-C
149-IV-6-A	149-IV-6-B	150-III-4-A

SOL NASCENTE - PÔR DO SOL - RA XXXII

Kr = 1,0007724

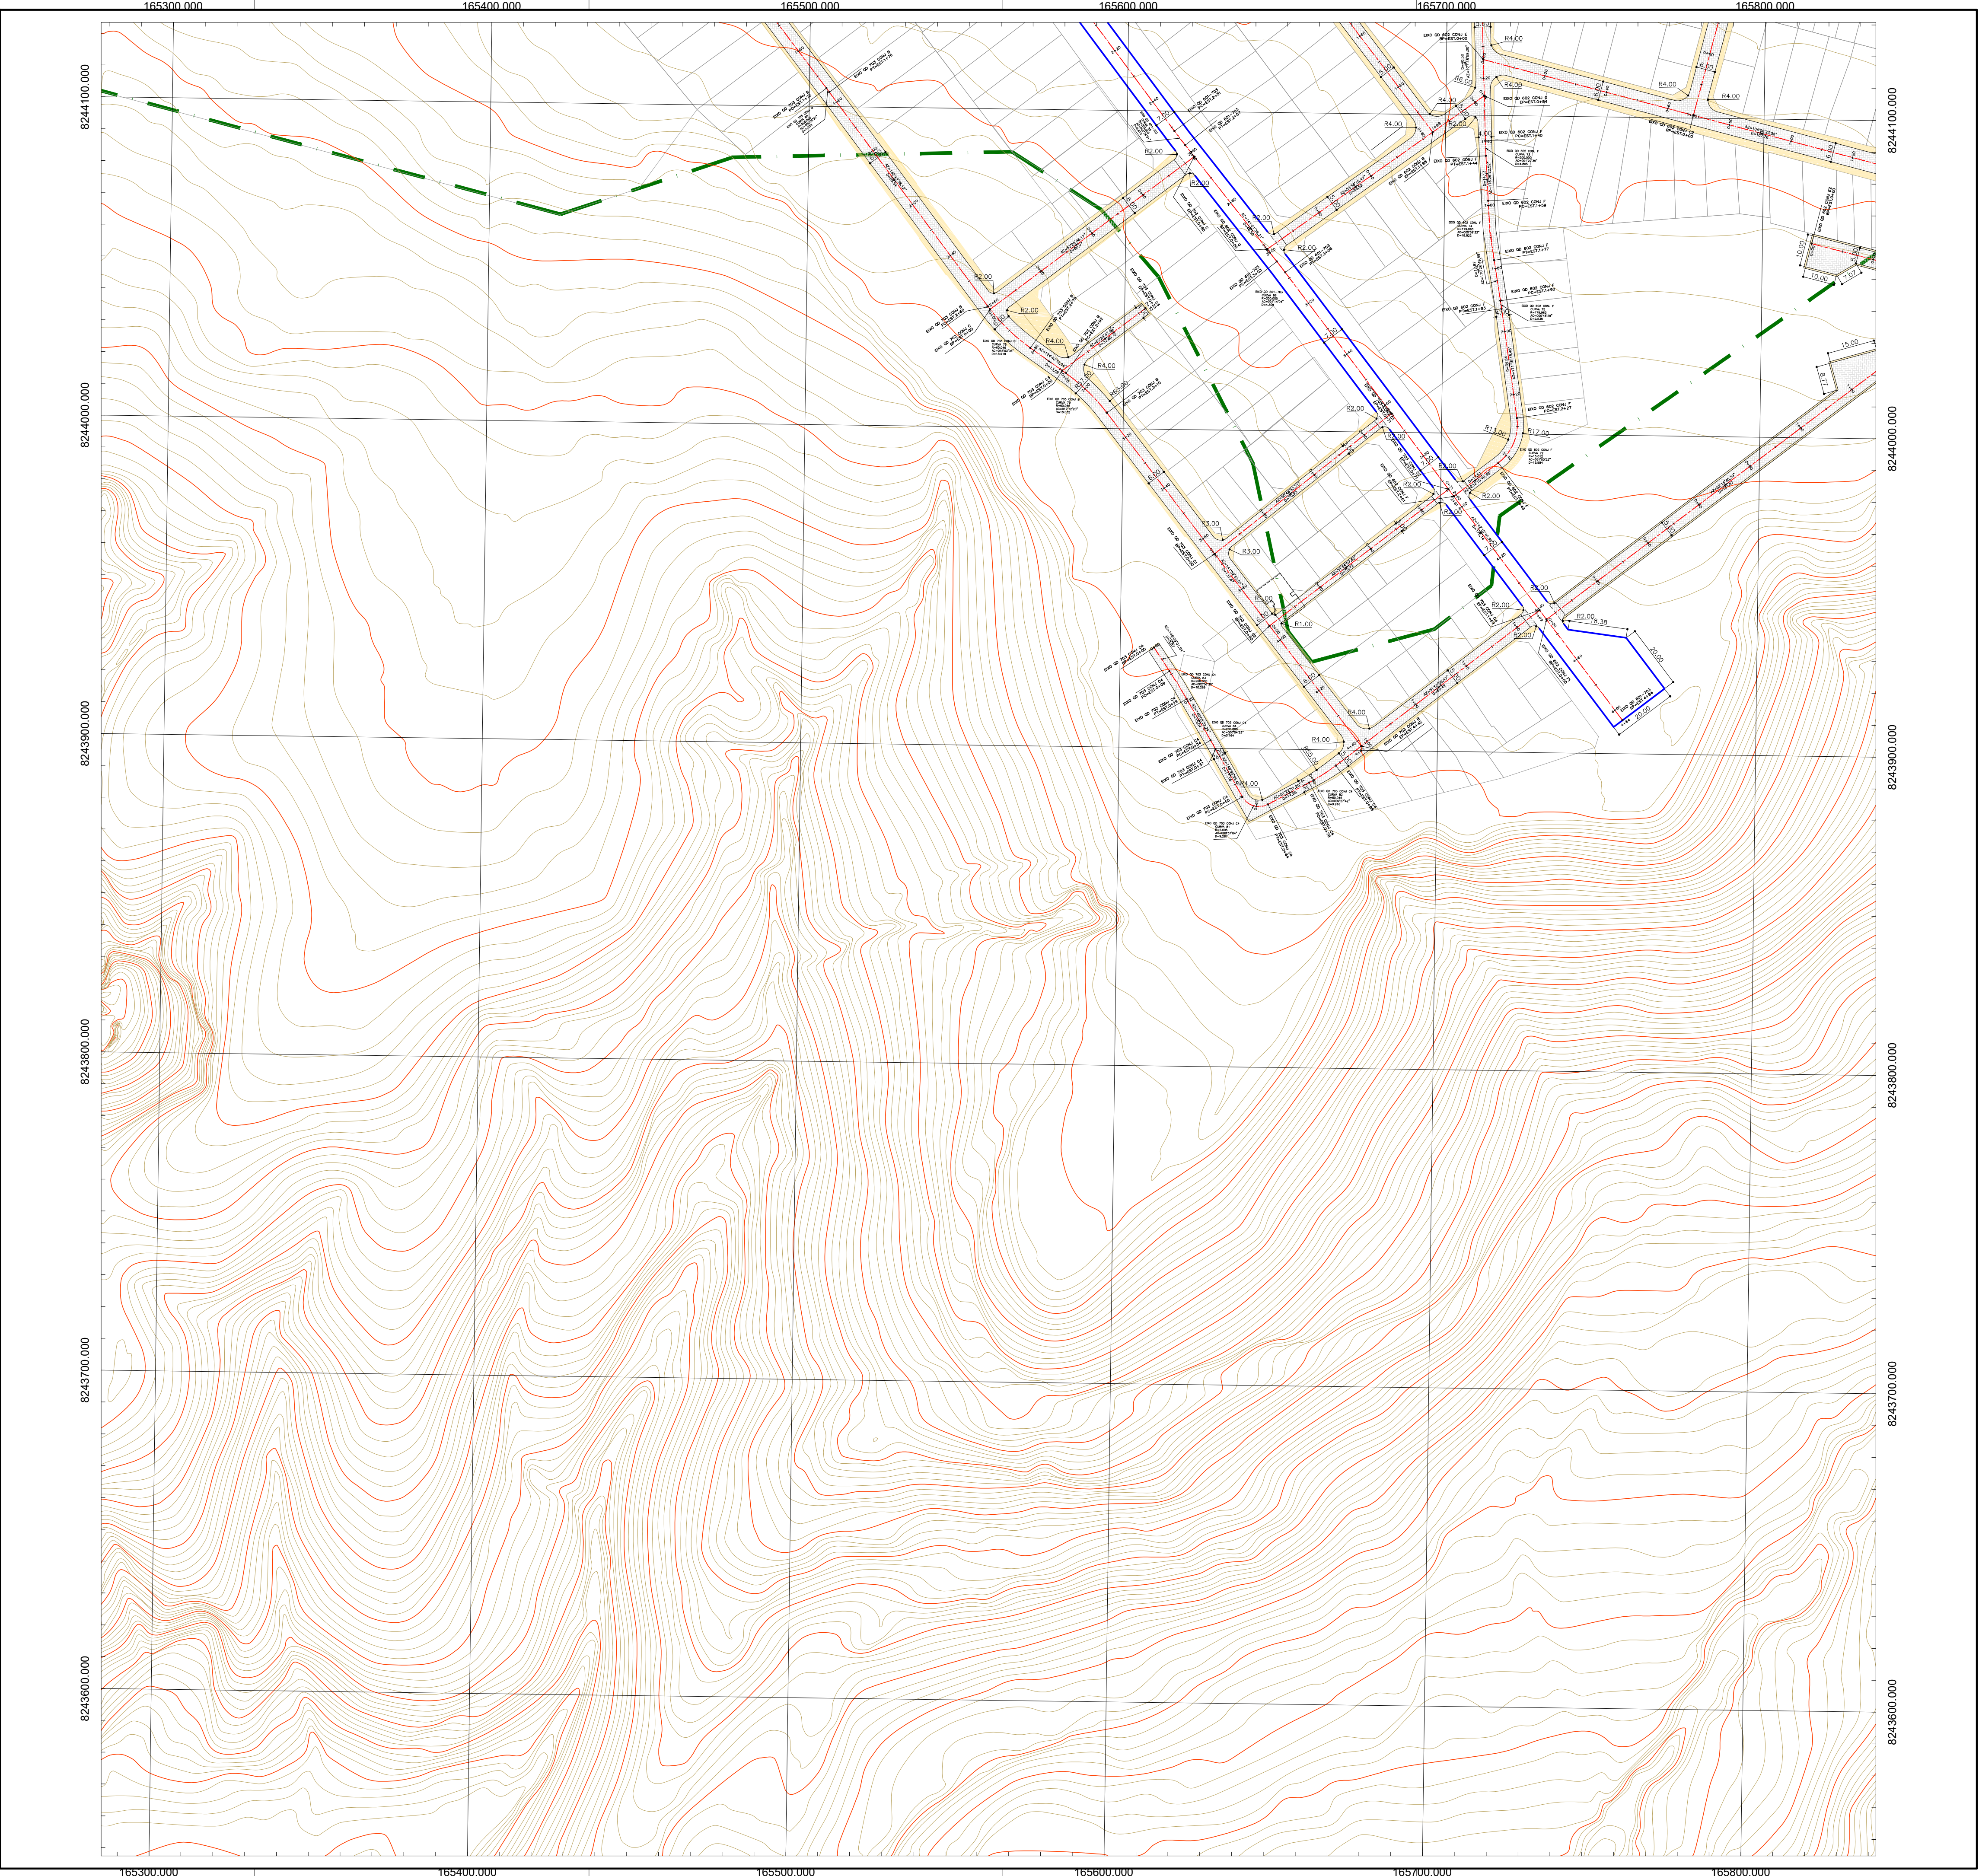

LEGENDA do PROJETO GEOMÉTRICO PLANIMÉTRICO

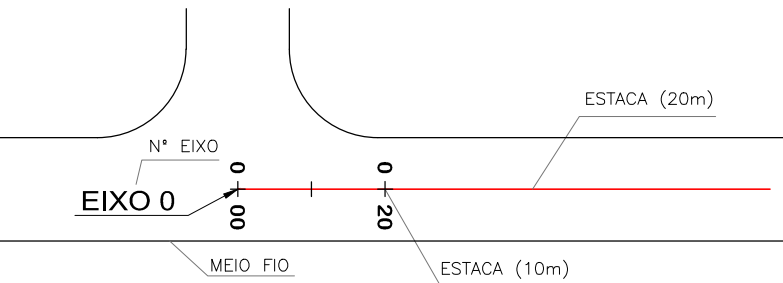

LEGENDA:

- Poligonal URB 009/18 Rev. Outubro/2022
- Vias de Circulação
- Vias Compartilhadas
- Ciclovias
- URB 009/18 - Lotes Residenciais Projetados
- Passeio
- Vias Compartilhadas

PLANTAS PARCIAIS SOBRE PROJETO URB 009/18



PROJETO GEOMÉTRICO PLANIMÉTRICO			
SIV 009/18	SOL NASCENTE - PÔR DO SOL - RA XXXII BRASILIA - DF		FOLHA: 09/10
	SOL NASCENTE - PÔR DO SOL		
	PLANTA PARCIAL	DATA: ABR/2025	
ESCALA: 1: 1.000	SIRGAS/2000		COORDENADOR (A) - VISTO:
RESPONSÁVEL TÉCNICO: Paulo Cavalcanti de Albuquerque CAU-AB0095-3		CHEFE DA UNIDADE - APROVO:	




Governo do Distrito Federal
Secretaria de Estado de
Obras e Infraestrutura

ARTICULAÇÃO DAS FOLHAS


149-IV-3-B	150-III-1-A	150-III-1-B
149-IV-3-D	150-III-1-C	150-III-1-D
149-IV-6-B	150-III-4-A	150-III-4-B

SOL NASCENTE - PÔR DO SOL - RA XXXII

Kr = 1,0007724

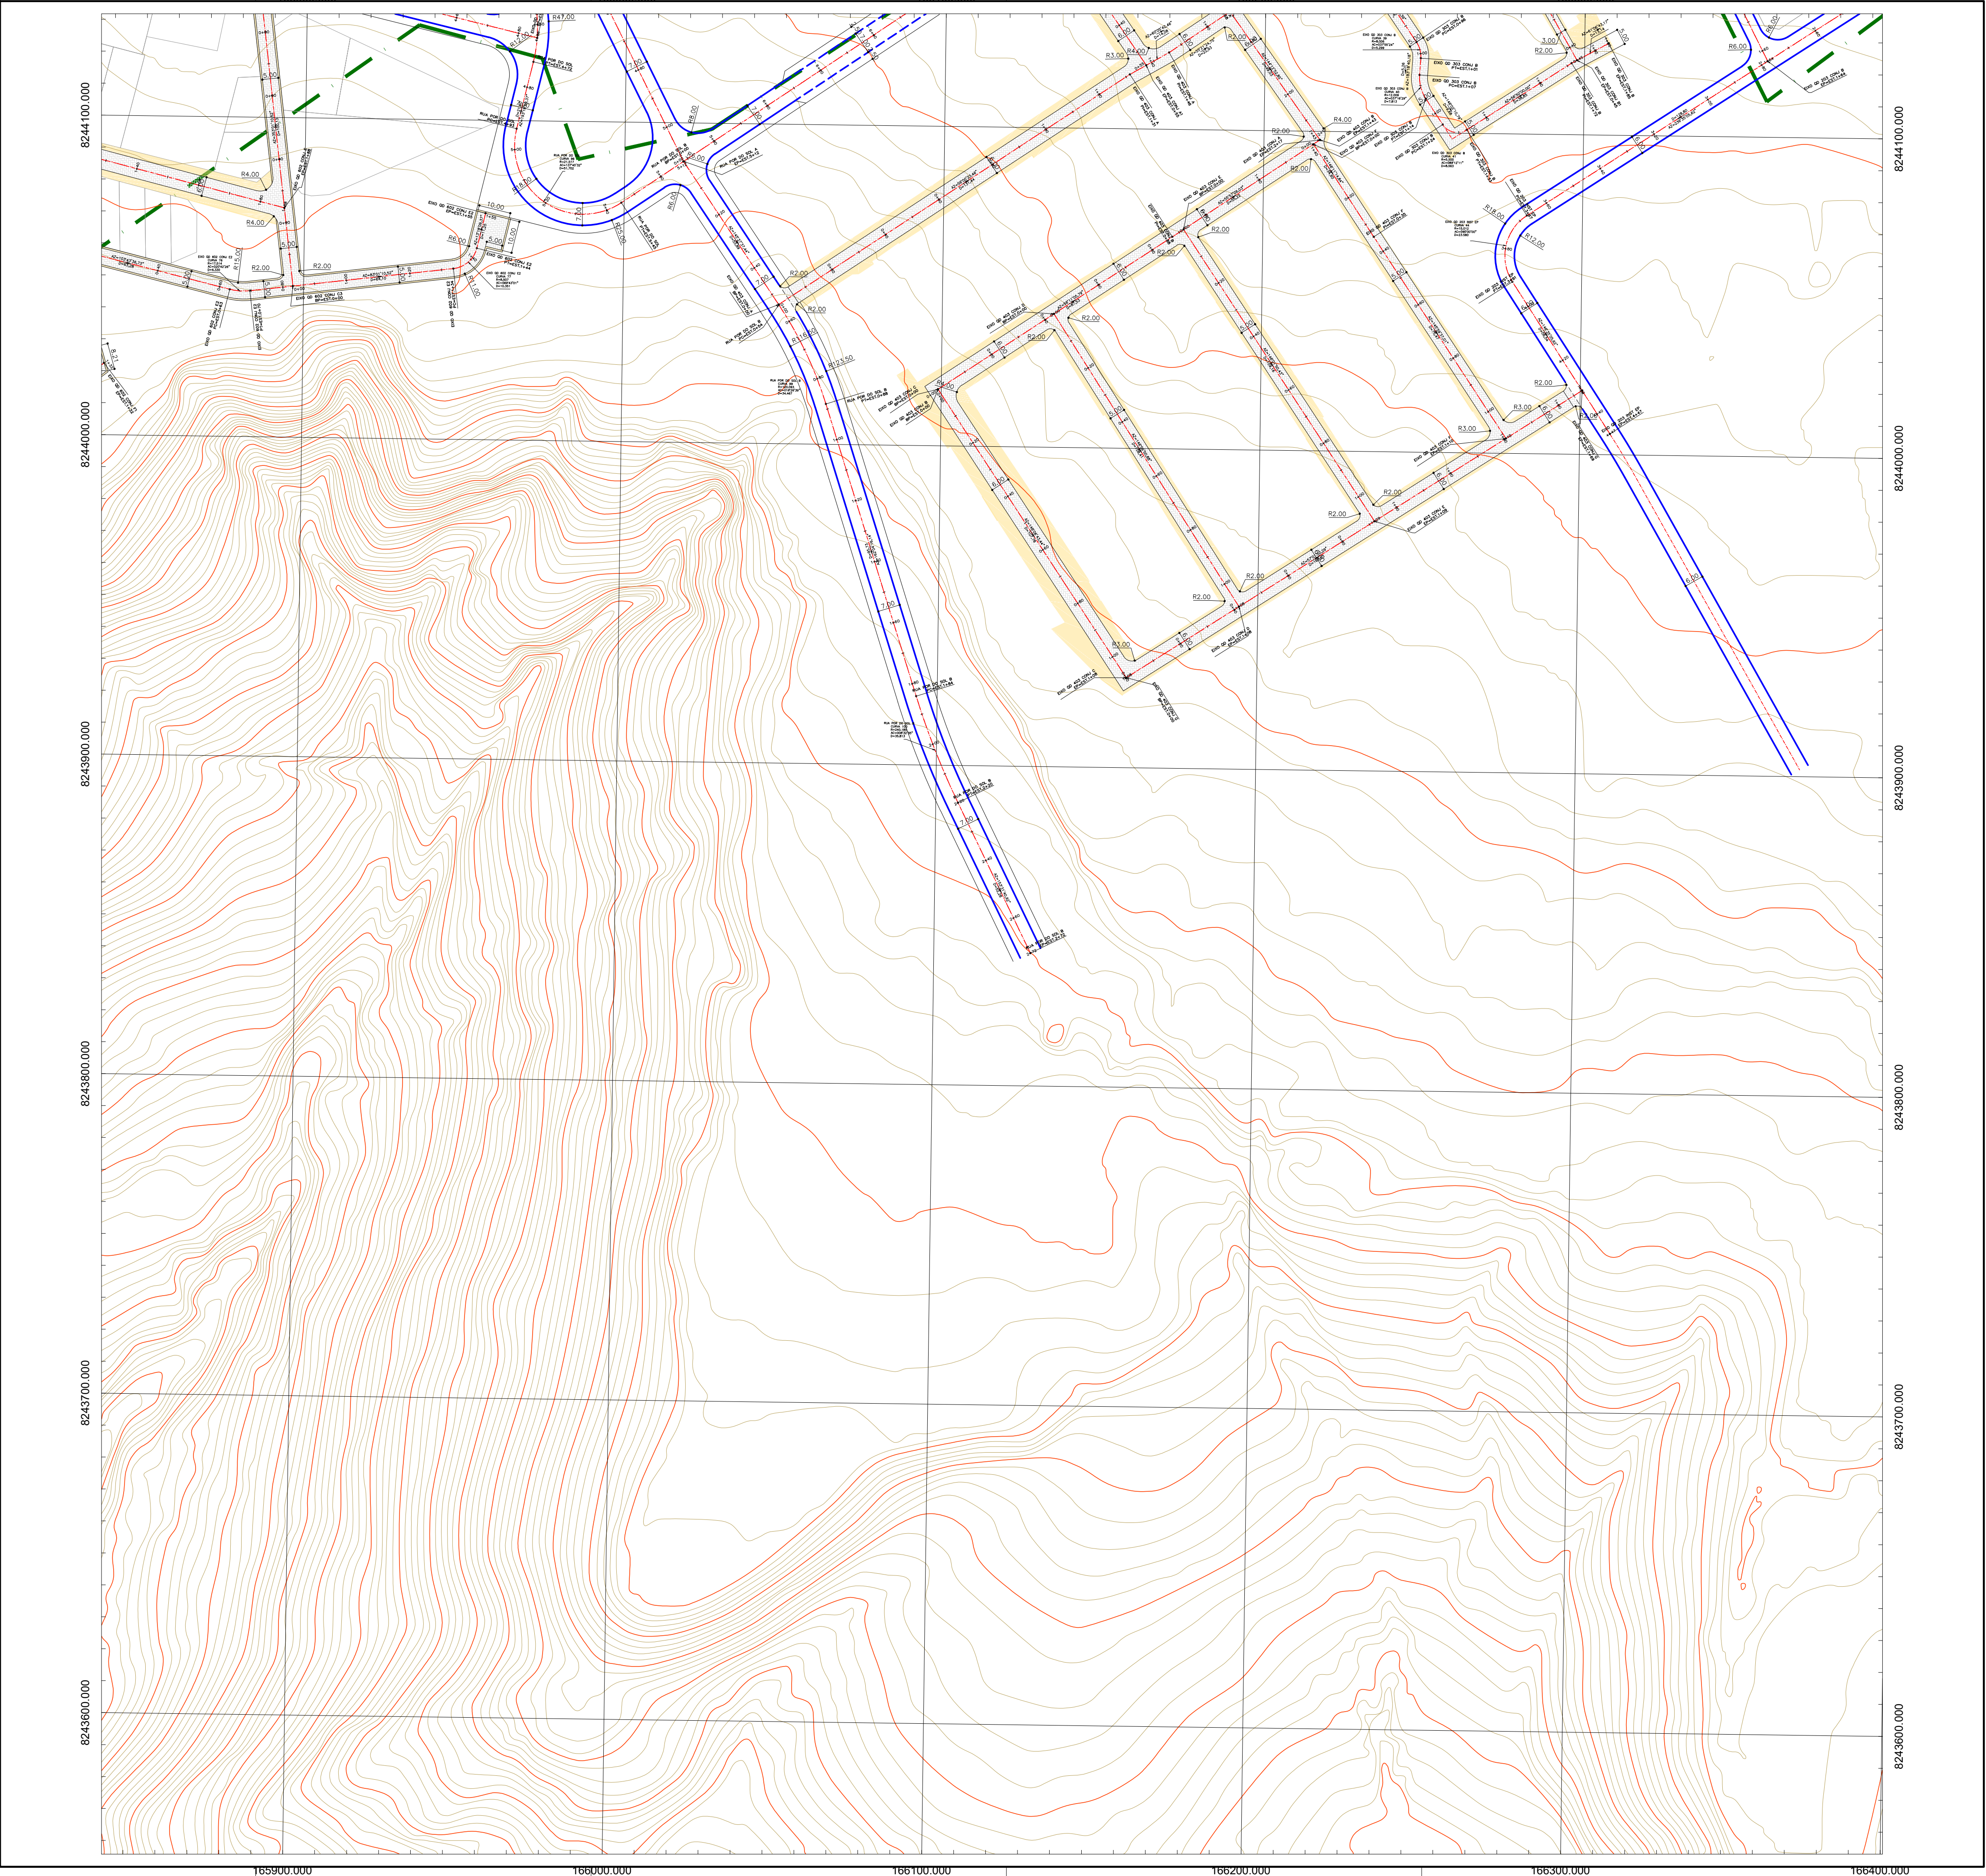

LEGENDA do PROJETO GEOMÉTRICO PLANIMÉTRICO

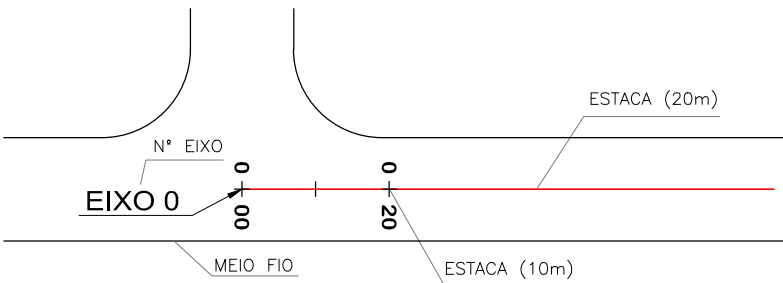

LEGENDA:

- Poligonal URB 009/18 Rev. Outubro/2022
- Vias de Circulação
- Vias Compartilhadas
- Ciclovias
- URB 009/18 - Lotes Residenciais Projetados
- Passareio
- Vias Compartilhadas

PLANTAS PARCIAIS SOBRE PROJETO URB 009/18



PROJETO GEOMÉTRICO PLANIMÉTRICO

SIV 009/18

SOL NASCENTE - PÔR DO SOL - RA XXXII
BRASÍLIA - DF
SOL NASCENTE - PÔR DO SOL

FOLHA: 10/10

PLANTA PARCIAL	DATA: ABR/2025	ASSESSOR (A) - REVISÃO:	COORDENADOR (A) - VISTO:
ESCALA: 1: 1.000	SIRGAS/2000		
RESPONSÁVEL TÉCNICO: Paulo Cavalonil de Albuquerque CAU-A80065-3		CHEFE DA UNIDADE - APROVO:	



Governo do Distrito Federal
Secretaria de Estado de
Obras e Infraestrutura

ARTICULAÇÃO DAS FOLHAS

150-III-1-A	150-III-1-B	150-III-2-A
150-III-1-C	150-III-1-D	150-III-2-C
150-III-4-A	150-III-4-B	150-III-5-A

SOL NASCENTE - PÔR DO SOL - RA XXXII

Kr = 1,0007724