



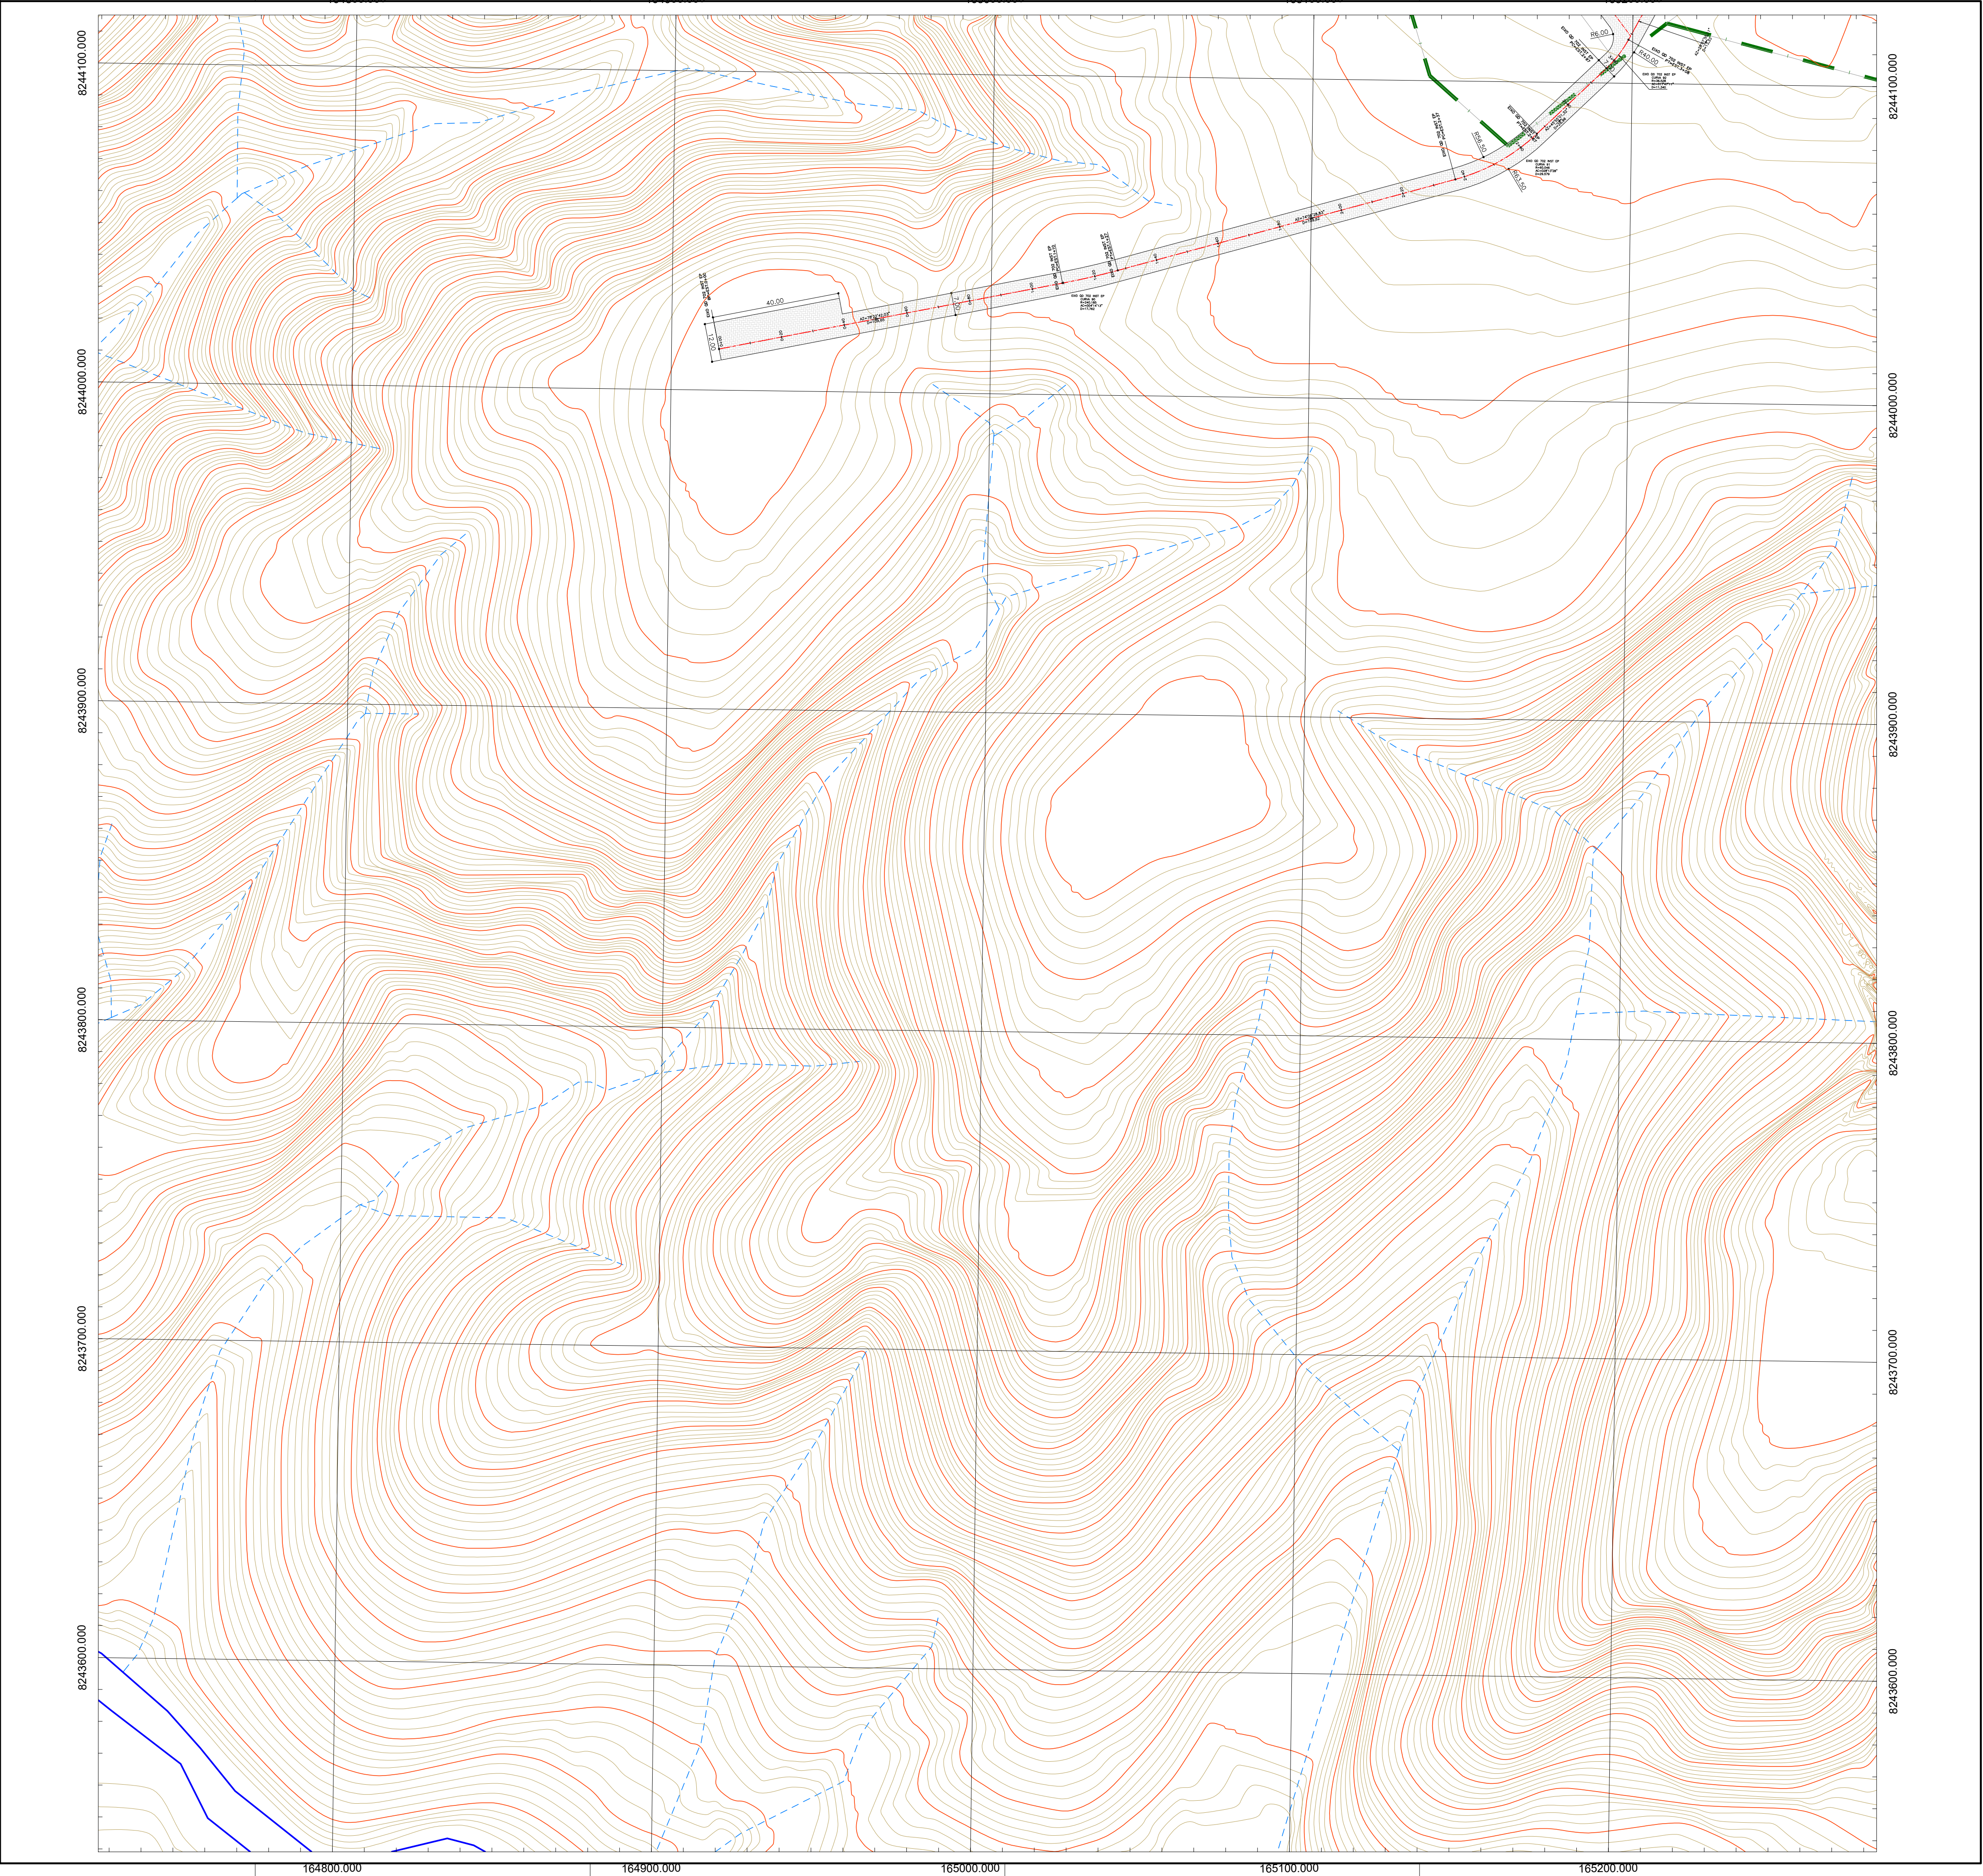

LEGENDA do PROJETO GEOMÉTRICO PLANIMÉTRICO

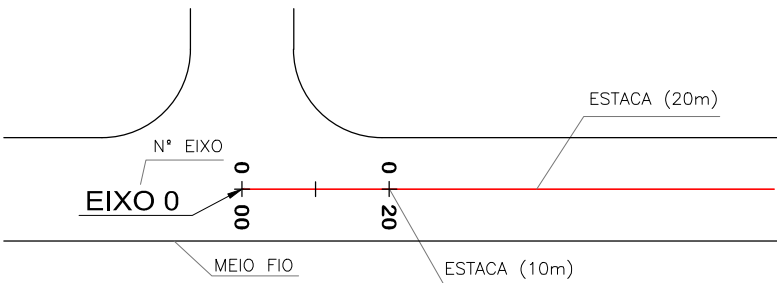

LEGENDA:

- Poligonal URB 009/18 Rev. Outubro/2022
- Vias de Circulação
- Vias Compartilhadas
- Ciclovias
- URB 009/18 - Lotes Residenciais Projetados
- Passarela
- Vias Compartilhadas

PLANTAS PARCIAIS SOBRE PROJETO URB 009/18



PROJETO GEOMÉTRICO PLANIMÉTRICO

SIV 009/18

SOL NASCENTE - PÔR DO SOL - RA XXXII
BRASÍLIA - DF
SOL NASCENTE - PÔR DO SOL

FOLHA: 08/10

PLANTA PARCIAL	DATA: ABR/2025	ASSESSOR (A) - REVISÃO:	COORDENADOR (A) - VISTO:
ESCALA: 1: 1.000	SIRGAS/2000		
RESPONSÁVEL TÉCNICO: Paulo Cavalcanti de Albuquerque CAU-A80065-3		CHEFE DA UNIDADE - APROVO:	



Governo do Distrito Federal
Secretaria de Estado de
Obras e Infraestrutura

ARTICULAÇÃO DAS FOLHAS

149-IV-3-A	149-IV-3-B	150-III-1-A
149-IV-3-C	149-IV-3-D	150-III-1-C
149-IV-6-A	149-IV-6-B	150-III-4-A

SOL NASCENTE - PÔR DO SOL - RA XXXII

Kr = 1,0007724